PLANTA DEL CANAL DE GAVIONES

CALLE HUMAITA ENTRE CALLES CARMEN DE LARA CASTRO Y JERUSALEN

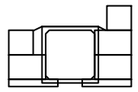

VISTA A"–A"
ESC :1/250

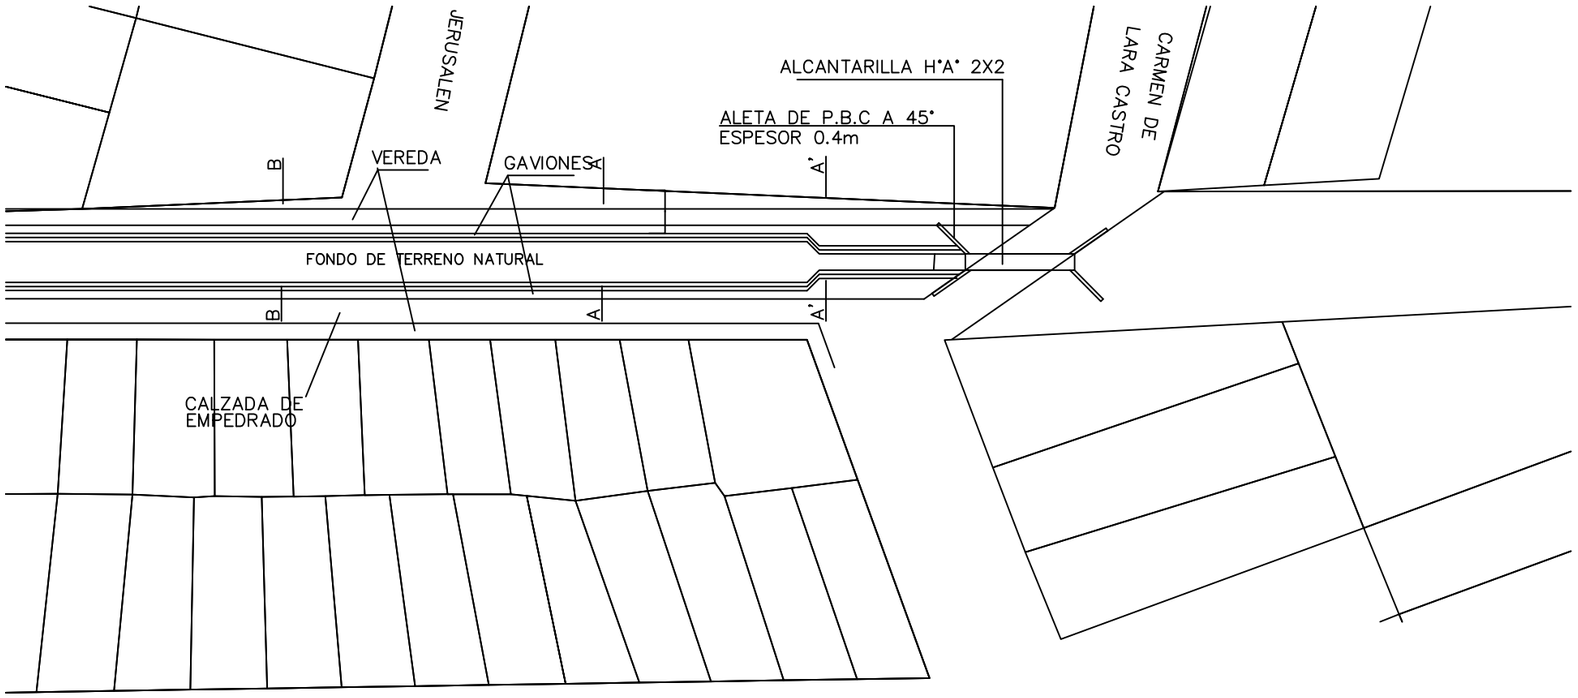

REPUBLICA DEL PARAGUAY
MINISTERIO DE OBRAS PUBLICAS Y COMUNICACIONES
GABINETE DEL VICEMINISTRO DE OBRAS PUBLICAS Y COMUNICACIONES
DAPSAN

OBRA : MEJORAMIENTO DEL DRENAJE EN EL ARROYO SECO

ZONA DE INTERVENCIÓN: MUNICIPIO DE FERNANDO DE LA MORA

Planta de ubicación de calle Humaitá entre calles Olimpo y Jerusalén		ESCALAS 1/750
		FECHA : MAYO 2011
CONTRATISTA : Ing. Cristián Escobar Consultor	FISCALIZACION : MOPC/DAPSAN	LAMINA N° : 18