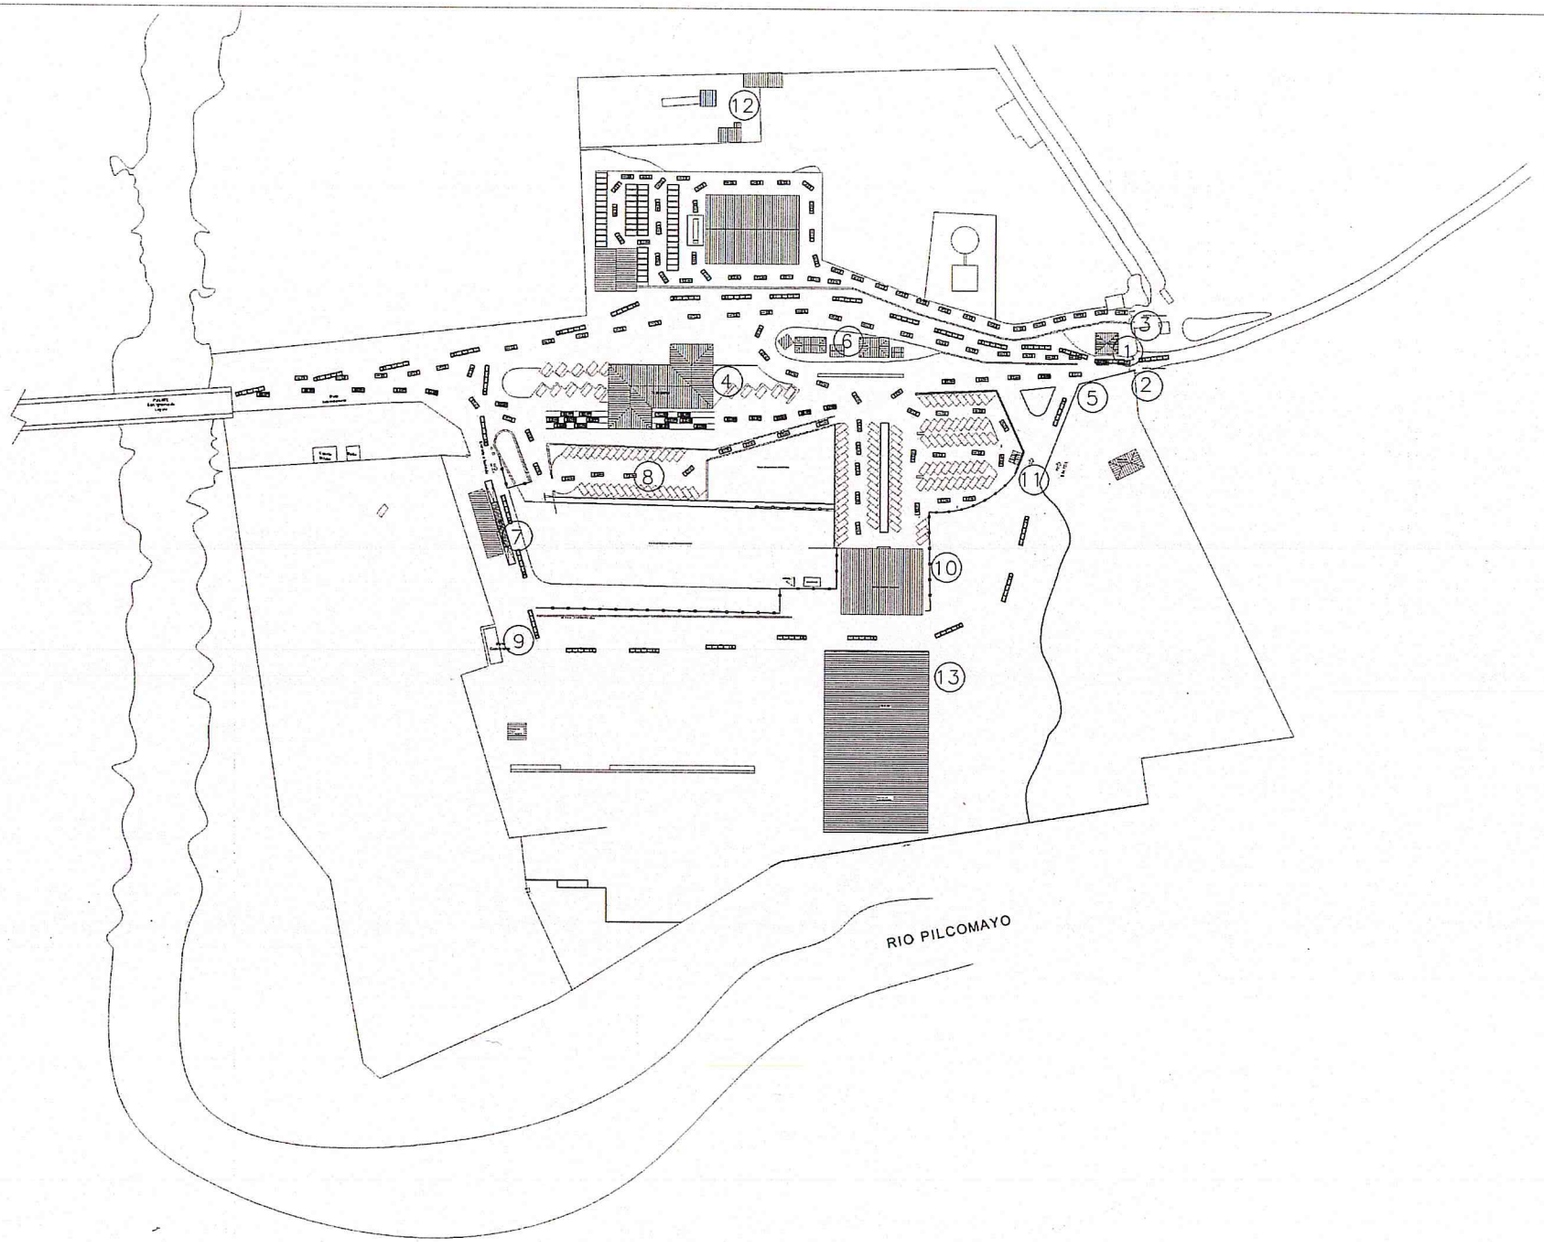

ADMINISTRACION NACIONAL DE NAVEGACION Y PUERTOS

TERMINAL PORTUARIA DE JOSE A. FALCON
PLAN MAESTRO

PRESIDENTE DE LA A.N.N.P. DR. HECTOR A. DUARTE CHAVEZ.	JEFE DE DEPARTAMENTO ING. GUILLERMO CABALLERO	DIGITALIZACIÓN G.O.P.	
GERENTE DE OBRAS PORTUARIAS ARQ. CARLOS DANIEL GOMEZ ORTIZ	PROYECTO G.O.P.	FECHA JULIO 2014	ESCALA S/E

LAMINA 1

GOBIERNO NACIONAL
Construyendo Juntos Un Nuevo Rumbo

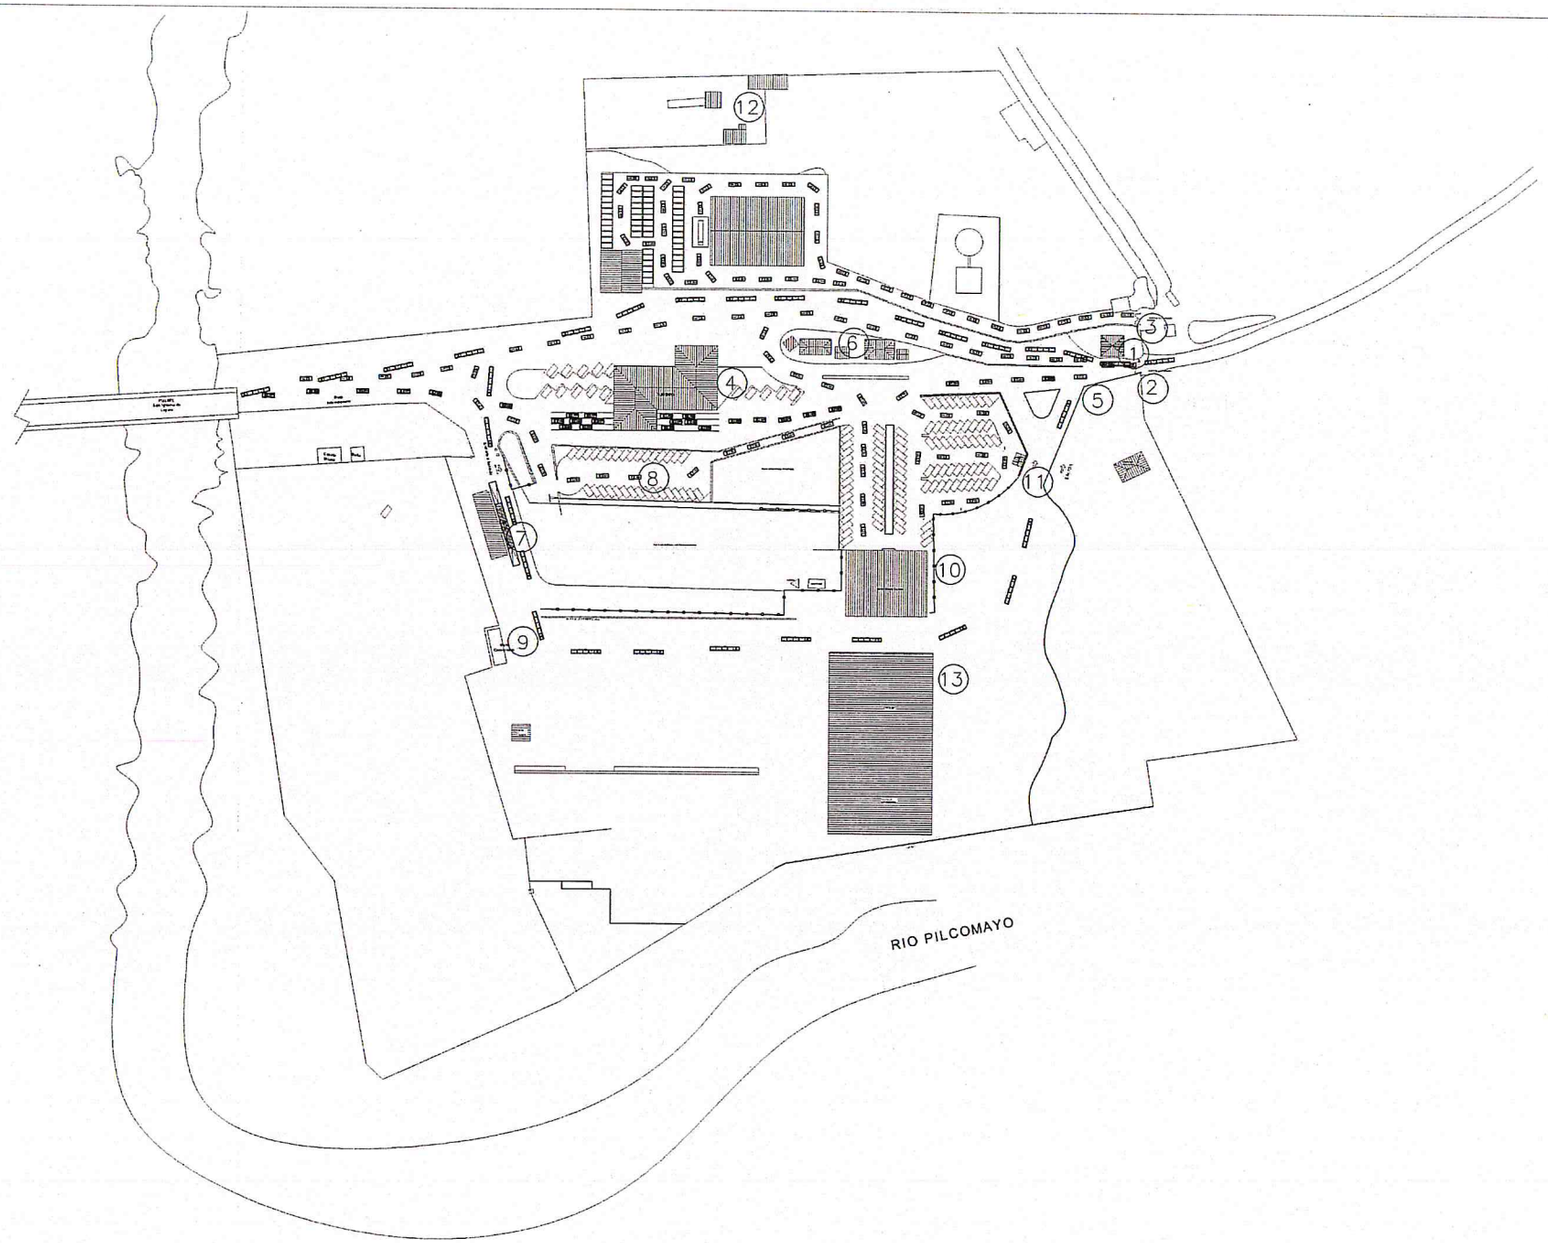

ADMINISTRACION NACIONAL DE NAVEGACION Y PUERTOS

TERMINAL PORTUARIA DE JOSE A. FALCON
PLAN MAESTRO

PRESIDENTE DE LA A.N.N.P. DR. HECTOR A. DUARTE CHAVEZ.	JEFE DE DEPARTAMENTO ING. GUILLERMO CABALLERO	DIGITALIZACIÓN G.O.P.	LAMINA 1
GERENTE DE OBRAS PORTUARIAS ARQ. CARLOS DANIEL GOMEZ ORTIZ	PROYECTO G.O.P.	FECHA JULIO 2014	ESCALA S/E

GOBIERNO NACIONAL
Construyendo Juntos Un Nuevo Rumbo

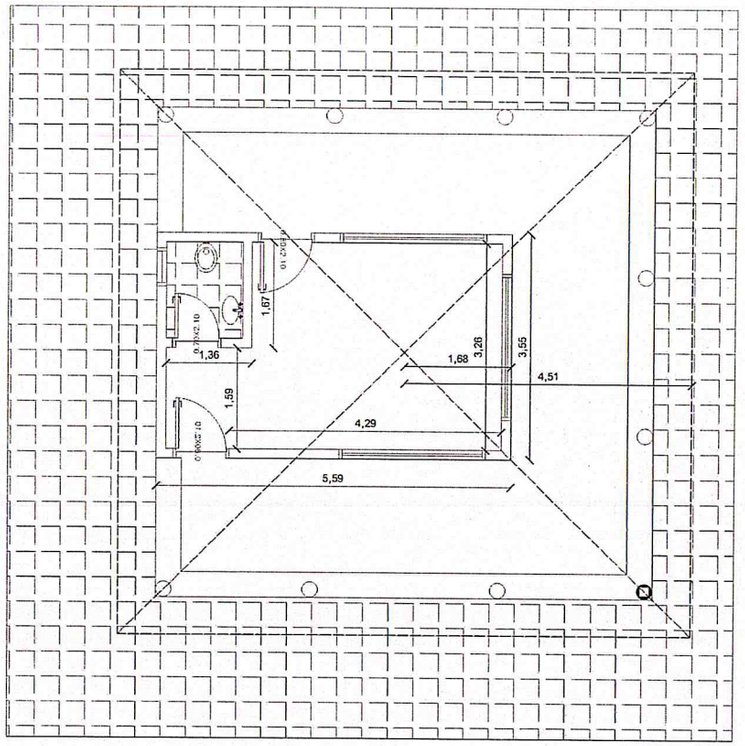

PLANTA CASETA POLICIAL

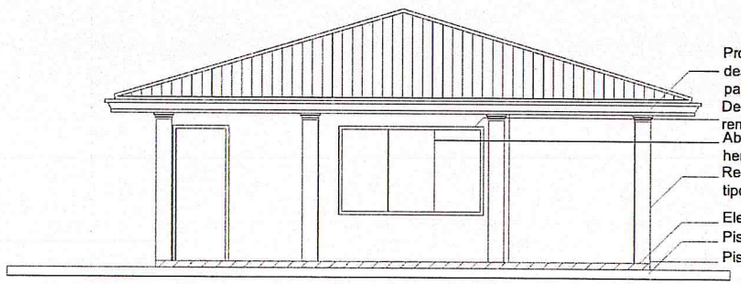

Provisión y colocación de canaletas y bajadas desarrollo 33cm con chapa N' 26. Estilo pecho paloma.

Demolición de pared H=10cm.,revoque de aberturas removidas.

Aberturas de vidrio templado de 8 mm. Incluye marcos, accesorios, herrajes y cerradura.

Reposición de pilar con material prefabricado, tipo media luna, de Ø25cm .con moldura.

Elevación de piso -10 cm de altura.

Piso de baldosón de Hº de 40x 40cm.

Piso cerámico.

FACHADA CASETA POLICIAL

ADMINISTRACION NACIONAL DE NAVEGACION Y PUERTOS

TERMINAL PORTUARIA DE JOSE A. FALCON
CASETA DE CONTROL DE ACCESO Y SALIDA

PRESIDENTE DE LA A.N.N.P. DR. HECTOR A. DUARTE CHAVEZ.	JEFE DE DEPARTAMENTO ING. GUILLERMO CABALLERO	DIGITALIZACIÓN G.O.P.		LAMINA 2
GERENTE DE OBRAS PORTUARIAS ARQ. CARLOS DANIEL GOMEZ ORTIZ	PROYECTO G.O.P.	FECHA JULIO 2014	ESCALA S/E	

GOBIERNO NACIONAL
Construyendo Juntos Un Nuevo Rumbo

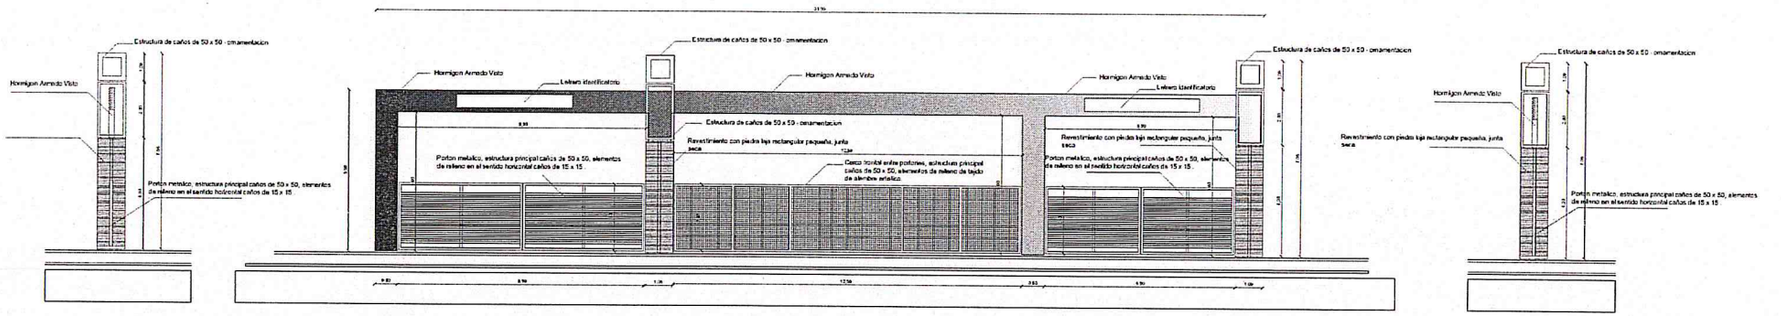

CORTE

FACHADA PORTICO DE ACCESOS "A" Y "B"

CORTE

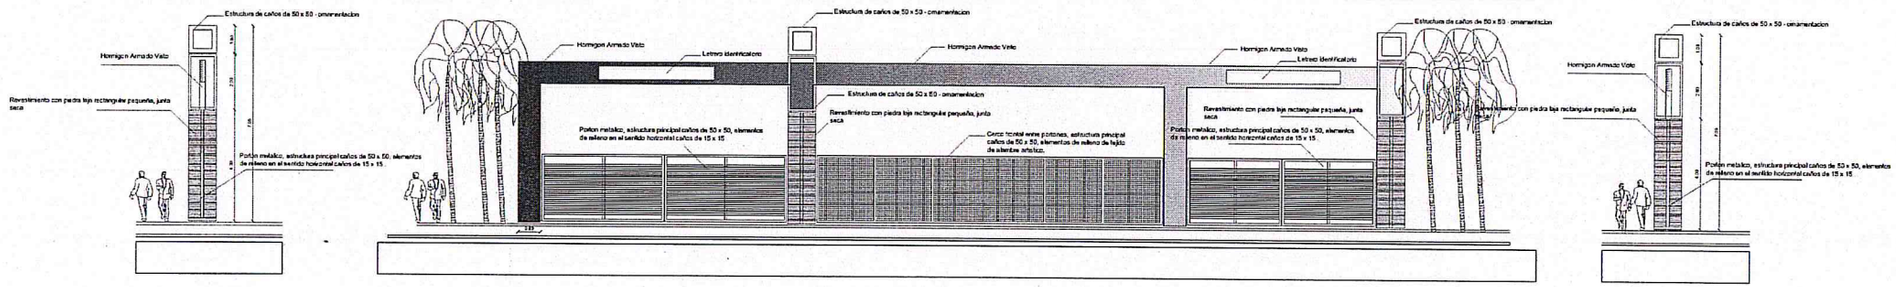

CORTE

FACHADA PORTICO DE ACCESOS "A" Y "B"

CORTE

ADMINISTRACION NACIONAL DE NAVEGACION Y PUERTOS	TERMINAL PORTUARIA DE JOSE A. FALCON PORTICO DE ACCESO "AYB"	PRESIDENTE DE LA A.N.N.P. DR. HECTOR A. DUARTE CHAVEZ.	JEFE DE DEPARTAMENTO ING. GUILLERMO CABALLERO	DIGITALIZACIÓN G.O.P.		LAMINA 3
		GERENTE DE OBRAS PORTUARIAS ARQ. CARLOS DANIEL GOMEZ ORTIZ	PROYECTO G.O.P.	FECHA JULIO 2014	ESCALA S/E	

GOBIERNO NACIONAL
Construyendo Juntos Un Nuevo Rumbo

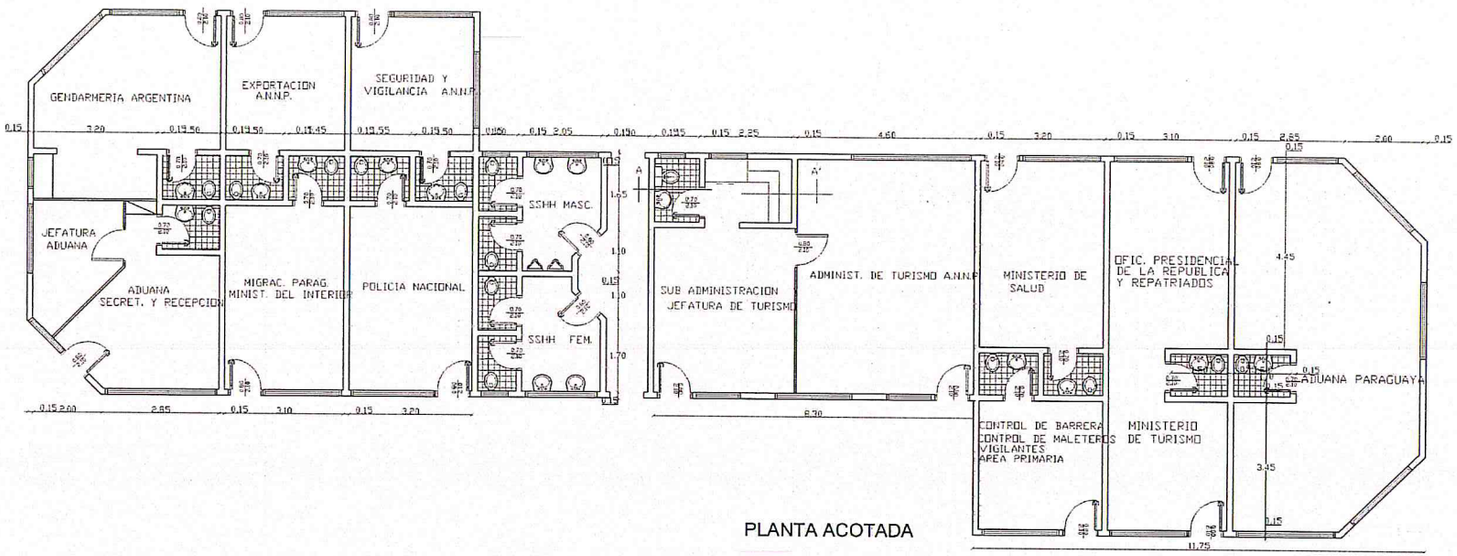

PLANTA ACOTADA

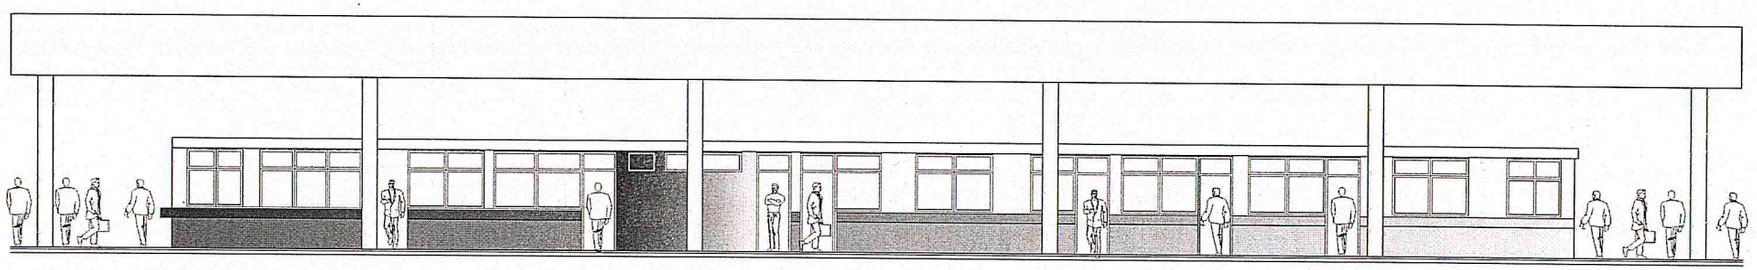

FACHADA LONGITUDINAL (SUR-ESTE)

ADMINISTRACION NACIONAL DE NAVEGACION Y PUERTOS	TERMINAL PORTUARIA DE JOSE A. FALCON EDIFICIO DE CONTROL Y TURISMO	PRESIDENTE DE LA A.N.N.P. DR. HECTOR A. DUARTE CHAVEZ.	JEFE DE DEPARTAMENTO ING. GUILLERMO CABALLERO	DIGITALIZACIÓN G.O.P.	LAMINA 4
		GERENTE DE OBRAS PORTUARIAS ARQ. CARLOS DANIEL GOMEZ ORTIZ	PROYECTO G.O.P.	FECHA JULIO 2014 / ESCALA S/E	

GOBIERNO NACIONAL
Construyendo Juntos Un Nuevo Rumbo

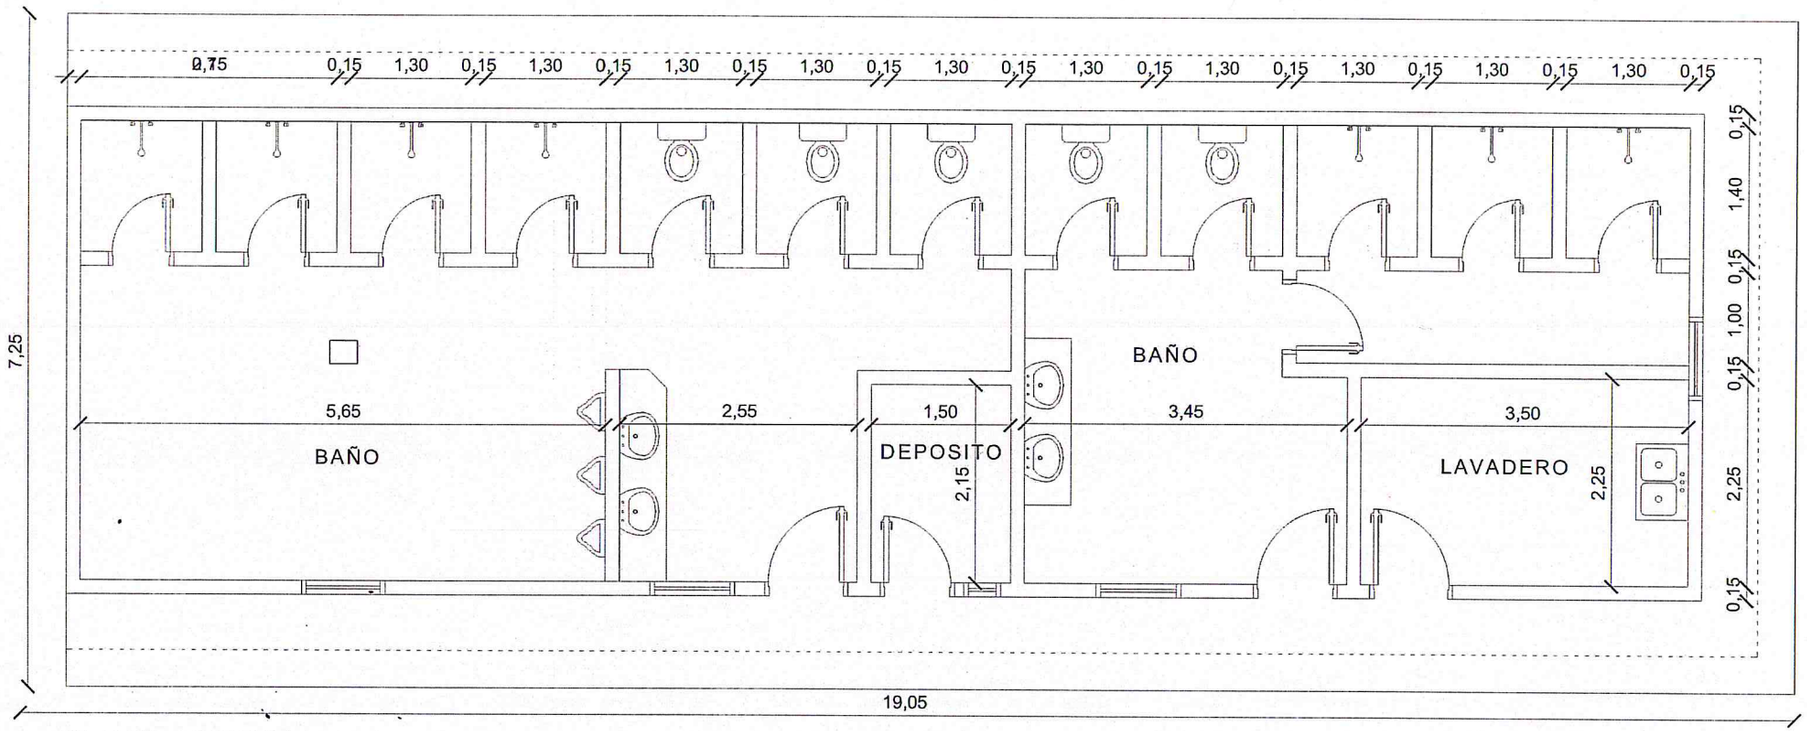

PLANTA ACOTADA

ADMINISTRACION NACIONAL DE NAVEGACION Y PUERTOS

TERMINAL PORTUARIA DE JOSE A. FALCON
BAÑO DE CAMIONEROS

PRESIDENTE DE LA A.N.N.P. DR. HECTOR A. DUARTE CHAVEZ.	JEFE DE DEPARTAMENTO ING. GUILLERMO CABALLERO	DIGITALIZACIÓN G.O.P.	LAMINA 5
GERENTE DE OBRAS PORTUARIAS ARQ. CARLOS DANIEL GOMEZ ORTIZ	PROYECTO G.O.P.	FECHA JULIO 2014	ESCALA S/E

GOBIERNO NACIONAL
Construyendo Juntos Un Nuevo Rumbo

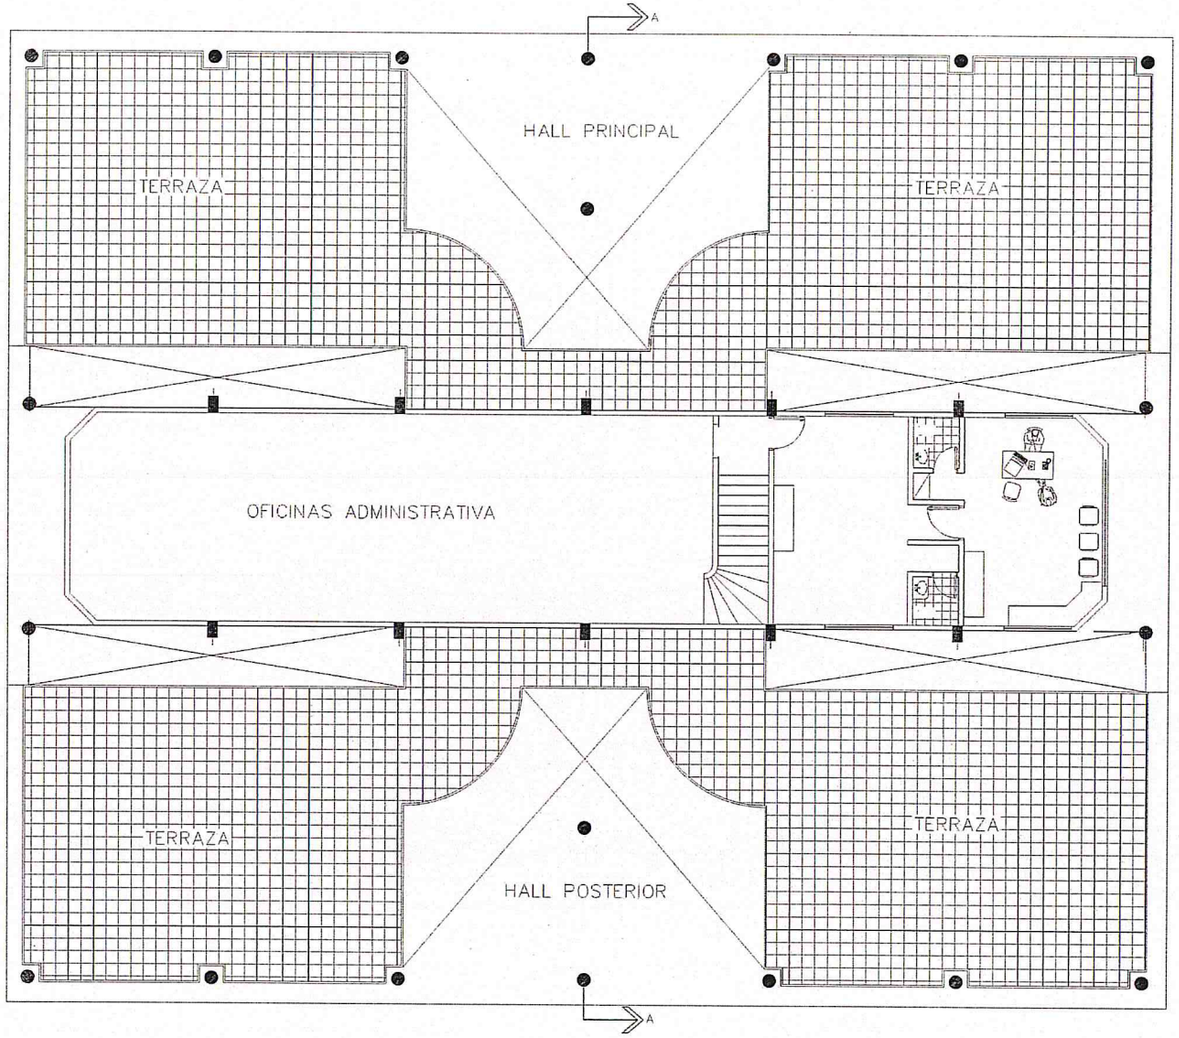

PLANTA ALTA

ADMINISTRACION NACIONAL DE NAVEGACION Y PUERTOS

TERMINAL PORTUARIA DE JOSE A. FALCON
EDIFICIO ADMINISTRATIVO

PRESIDENTE DE LA A.N.N.P. DR. HECTOR A. DUARTE CHAVEZ.	JEFE DE DEPARTAMENTO ING. GUILLERMO CABALLERO	DIGITALIZACIÓN G.O.P.		LAMINA 6
GERENTE DE OBRAS PORTUARIAS ARQ. CARLOS DANIEL GOMEZ ORTIZ	PROYECTO G.O.P.	FECHA JULIO 2014	ESCALA S/E	

GOBIERNO NACIONAL
Construyendo Juntos Un Nuevo Rumbo

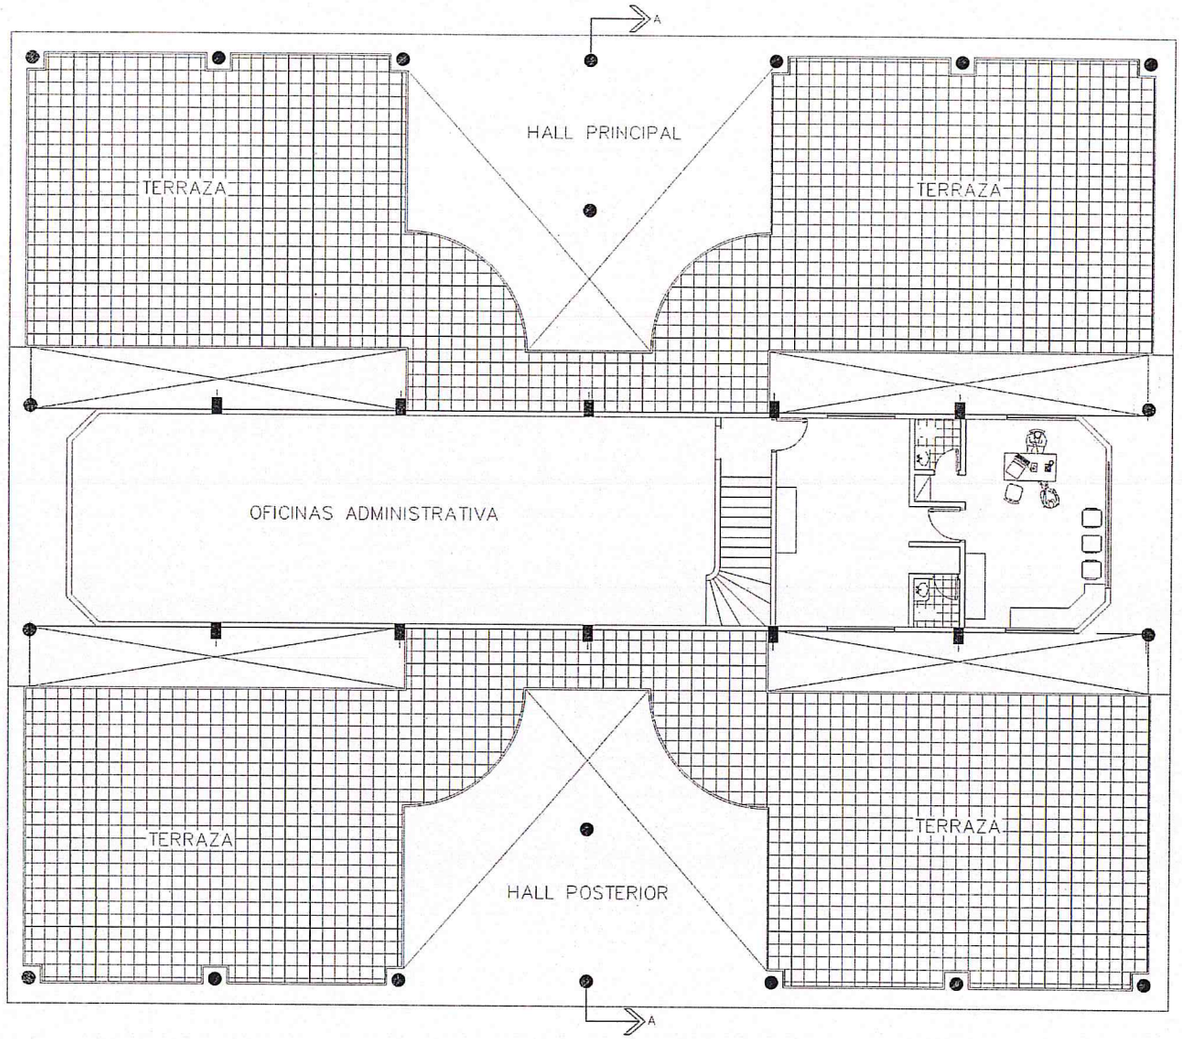

PLANTA ALTA

ADMINISTRACION NACIONAL DE NAVEGACION Y PUERTOS

TERMINAL PORTUARIA DE JOSE A. FALCON
EDIFICIO ADMINISTRATIVO

PRESIDENTE DE LA A.N.N.P. DR. HECTOR A. DUARTE CHAVEZ.	JEFE DE DEPARTAMENTO ING. GUILLERMO CABALLERO	DIGITALIZACIÓN G.O.P.		LAMINA 7
GERENTE DE OBRAS PORTUARIAS ARQ. CARLOS DANIEL GOMEZ ORTIZ	PROYECTO G.O.P.	FECHA JULIO 2014	ESCALA S/E	

GOBIERNO NACIONAL
Construyendo Juntos Un Nuevo Rumbo

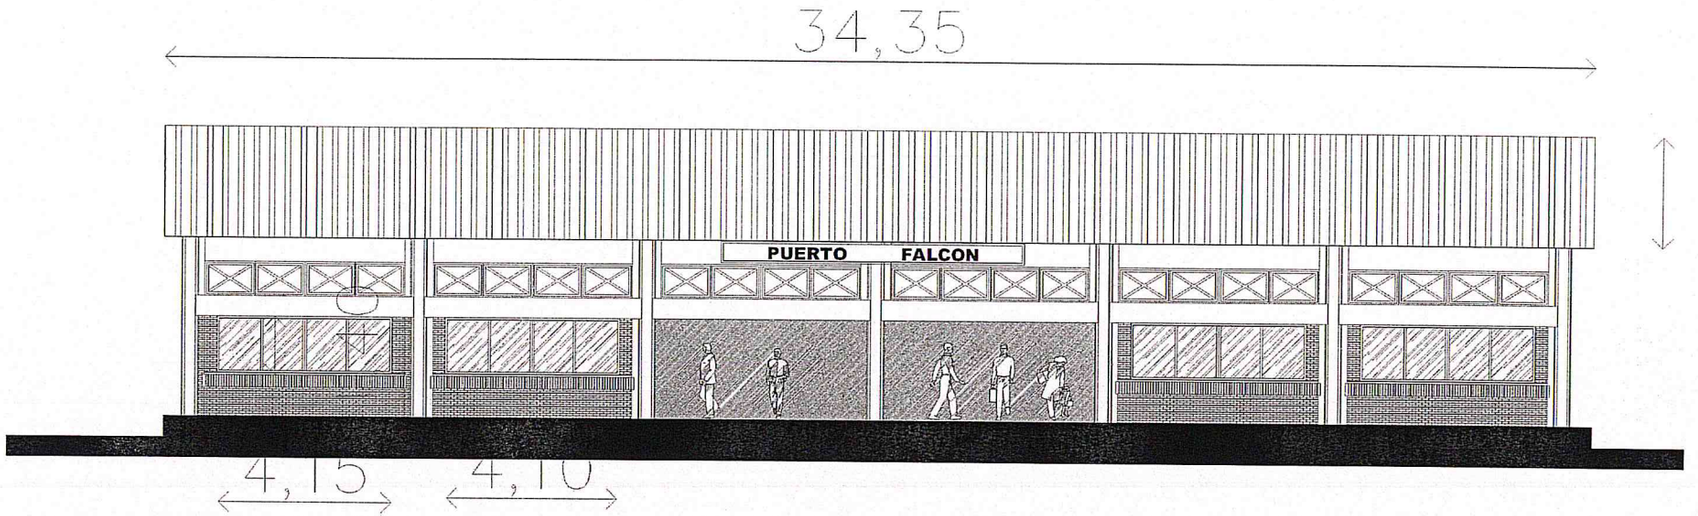

FACHADA POSTERIOR

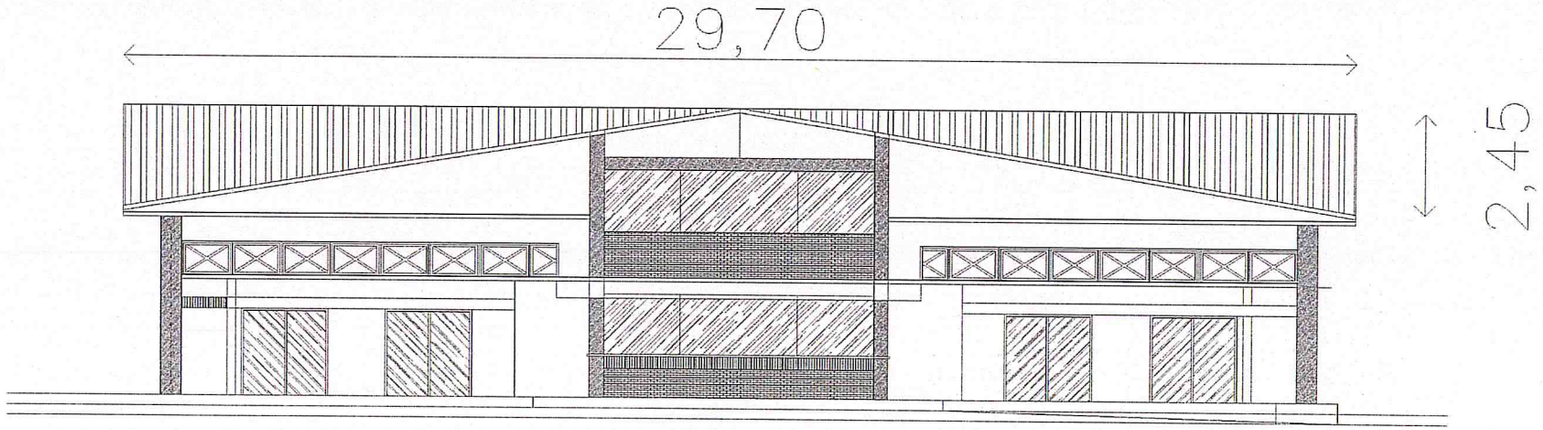

CORTE AA

ADMINISTRACION NACIONAL DE NAVEGACION Y PUERTOS

TERMINAL PORTUARIA DE JOSE A. FALCON
EDIFICIO ADMINISTRATIVO

PRESIDENTE DE LA A.N.N.P. DR. HECTOR A. DUARTE CHAVEZ.	JEFE DE DEPARTAMENTO ING. GUILLERMO CABALLERO	DIGITALIZACIÓN G.O.P.	LAMINA 8
GERENTE DE OBRAS PORTUARIAS ARQ. CARLOS DANIEL GOMEZ ORTIZ	PROYECTO G.O.P.	FECHA JULIO 2014	ESCALA S/E

GOBIERNO NACIONAL
Construyendo Juntos Un Nuevo Rumbo

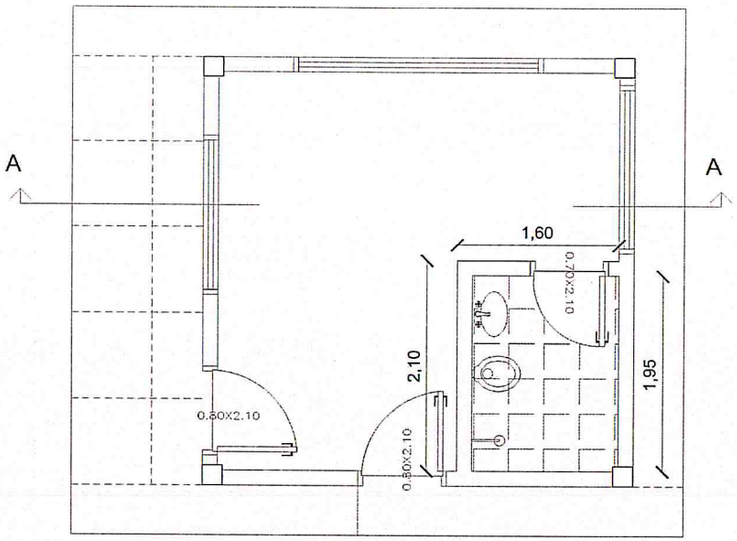

PLANTA RESGUARDO DE SALIDA

Techo de policarbonato con estructura metálica de caño de 40 x40m, con soportes en el voladizo y la mampostería.

Aberturas de vidrio templado de 8 mm. Incluye marcos, accesorios, herrajes y cerradura.

Aislación con membrana de aluminio de 4mm.

Elevación de piso -10 cm de altura con piso cerámico antideslizante.

Elevación de piso -10 cm de altura con piso de Hº de 40x40cm (Guarda obra).

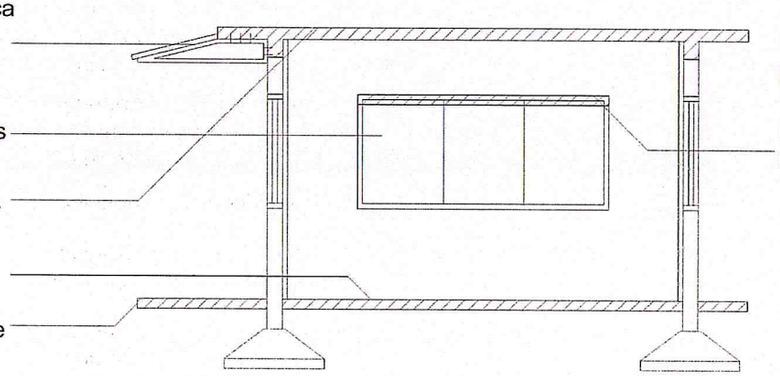

Revoque de aberturas removidas.

Demolición de pared H=10cm., revoque de aberturas removidas.

CORTE A-A

ADMINISTRACION NACIONAL DE NAVEGACION Y PUERTOS	TERMINAL PORTUARIA DE JOSE A. FALCON CASETA DE SALIDA	PRESIDENTE DE LA A.N.N.P. DR. HECTOR A. DUARTE CHAVEZ.	JEFE DE DEPARTAMENTO ING. GUILLERMO CABALLERO	DIGITALIZACIÓN G.O.P.		LAMINA 9	GOBIERNO NACIONAL Construyendo Juntos Un Nuevo Rumbo
		GERENTE DE OBRAS PORTUARIAS ARQ. CARLOS DANIEL GOMEZ ORTIZ	PROYECTO G.O.P.	FECHA JULIO 2014	ESCALA S/E		

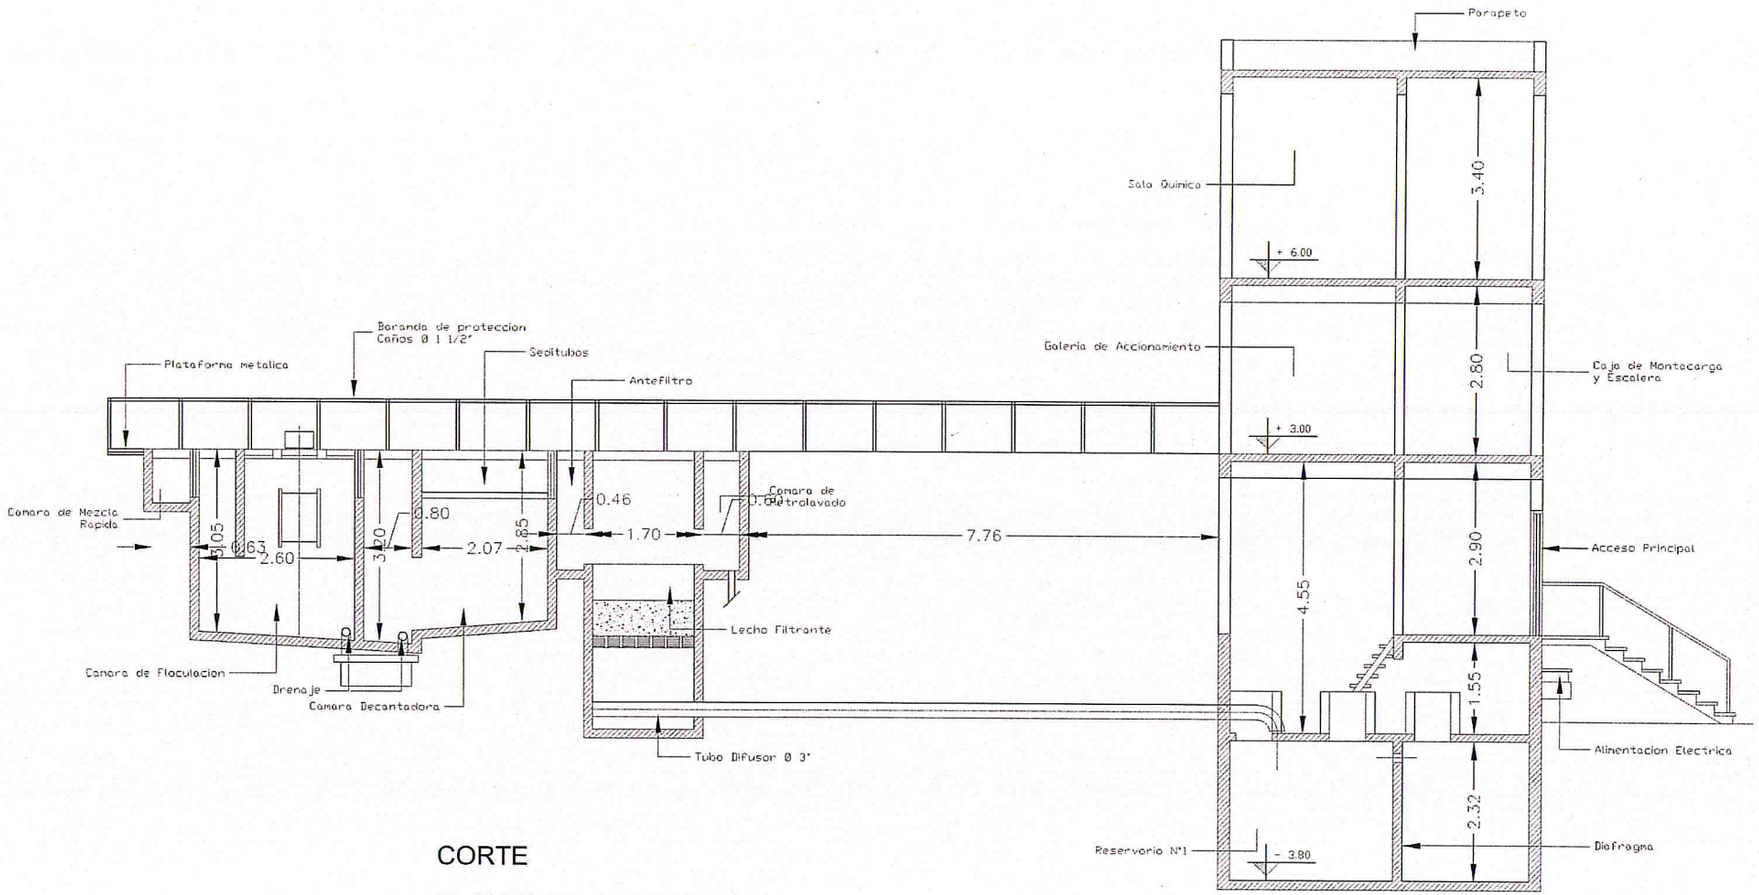

CORTE

PLANTA DE TRATAMIENTO

DE AGUA

ADMINISTRACION NACIONAL DE NAVEGACION Y PUERTOS	TERMINAL PORTUARIA DE JOSE A. FALCON PLANTA DE TRATAMIENTO	PRESIDENTE DE LA A.N.N.P. DR. HECTOR A. DUARTE CHAVEZ.	JEFE DE DEPARTAMENTO ING. GUILLERMO CABALLERO	DIGITALIZACIÓN G.O.P.		LAMINA 10
		GERENTE DE OBRAS PORTUARIAS ARQ. CARLOS DANIEL GOMEZ ORTIZ	PROYECTO G.O.P.	FECHA JULIO 2014	ESCALA S/E	

GOBIERNO NACIONAL
Construyendo Juntos Un Nuevo Rumbo

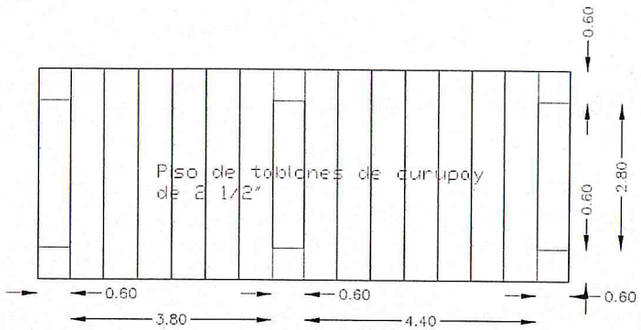

PLANTA DE PISO DE MADERA

Esc.: 1:20

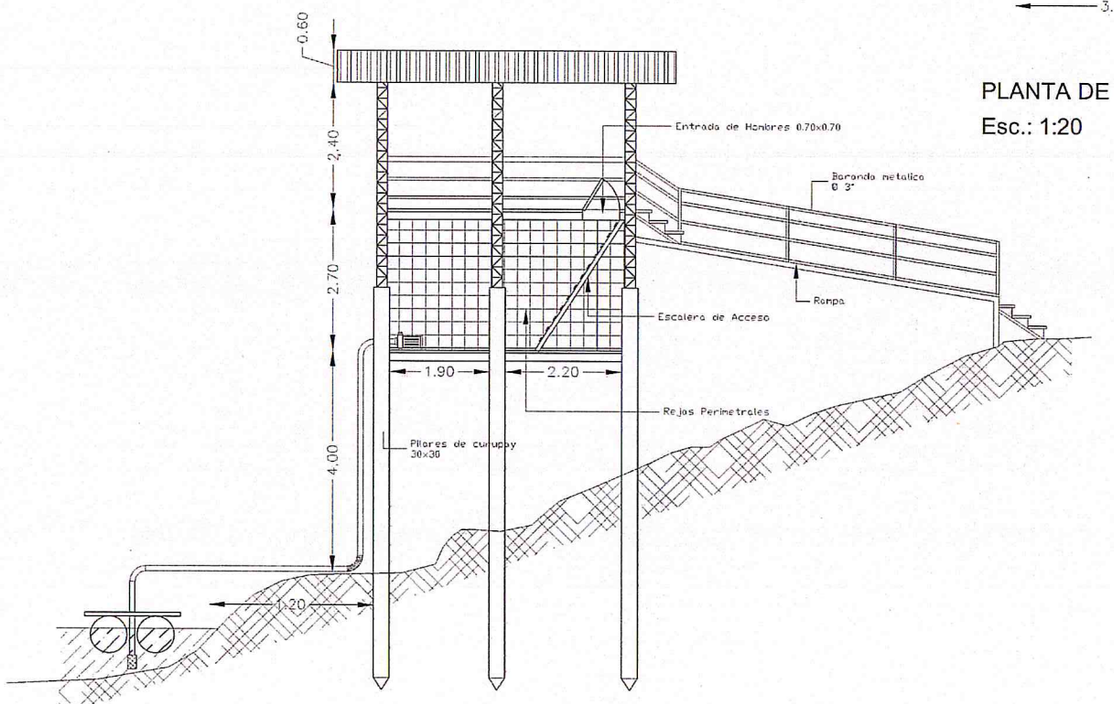

CORTE TOMA DE AGUA CRUDA

ADMINISTRACION NACIONAL DE NAVEGACION Y PUERTOS

TERMINAL PORTUARIA DE JOSE A. FALCON
PLANTA DE TRATAMIENTO

PRESIDENTE DE LA A.N.N.P. DR. HECTOR A. DUARTE CHAVEZ.	JEFE DE DEPARTAMENTO ING. GUILLERMO CABALLERO	DIGITALIZACIÓN G.O.P.	LAMINA 11
GERENTE DE OBRAS PORTUARIAS ARQ. CARLOS DANIEL GOMEZ ORTIZ	PROYECTO G.O.P.	FECHA JULIO 2014	ESCALA S/E

GOBIERNO NACIONAL
Construyendo Juntos Un Nuevo Rumbo

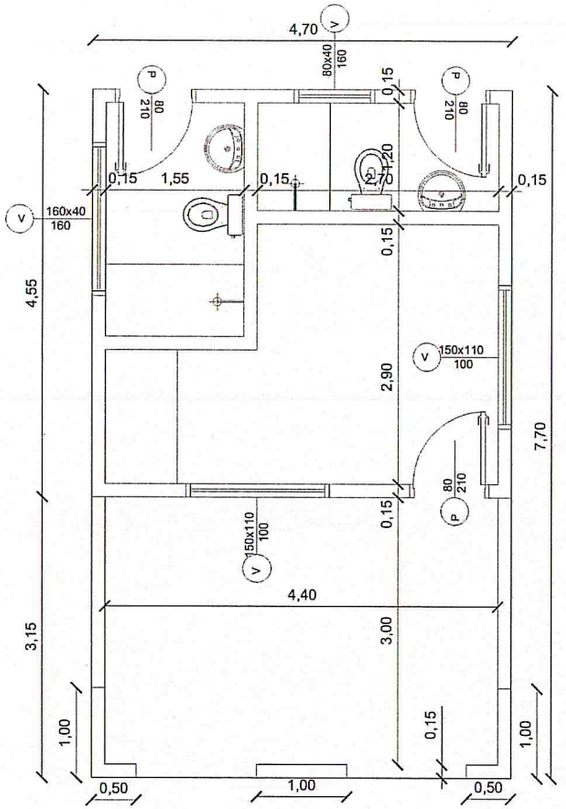

PLANTA ACOTADA

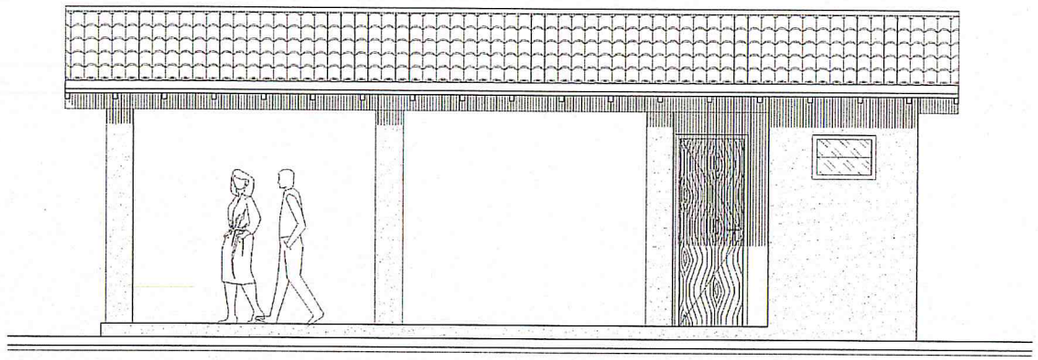

FACHADA LATERAL

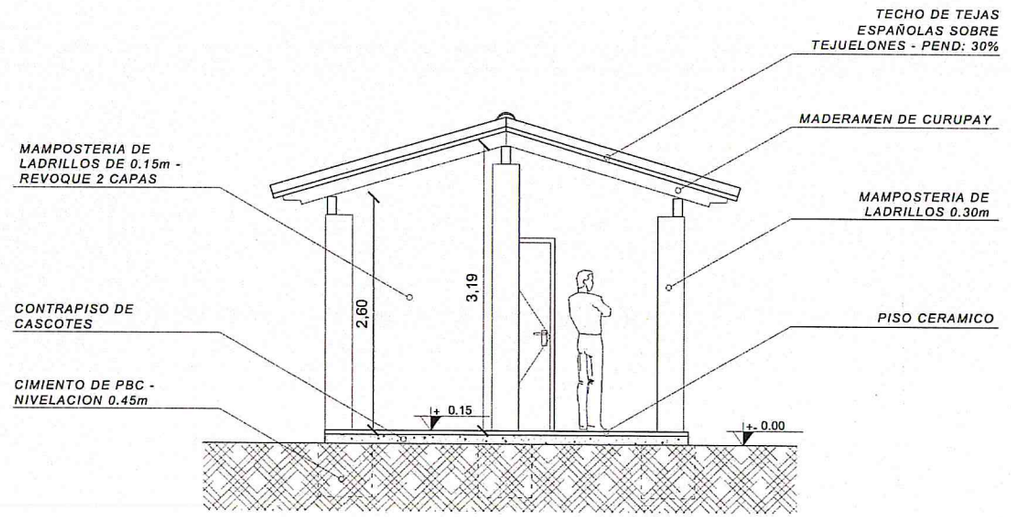

CORTE A - A

ADMINISTRACION NACIONAL DE NAVEGACION Y PUERTOS	TERMINAL PORTUARIA DE JOSE A. FALCON PLANTA DE TRATAMIENTO	PRESIDENTE DE LA A.N.N.P. DR. HECTOR A. DUARTE CHAVEZ.	JEFE DE DEPARTAMENTO ING. GUILLERMO CABALLERO	DIGITALIZACIÓN G.O.P.	LAMINA 12
		GERENTE DE OBRAS PORTUARIAS ARQ. CARLOS DANIEL GOMEZ ORTIZ	PROYECTO G.O.P.	FECHA JULIO 2014 / ESCALA S/E	GOBIERNO NACIONAL Construyendo Juntos Un Nuevo Rumbo