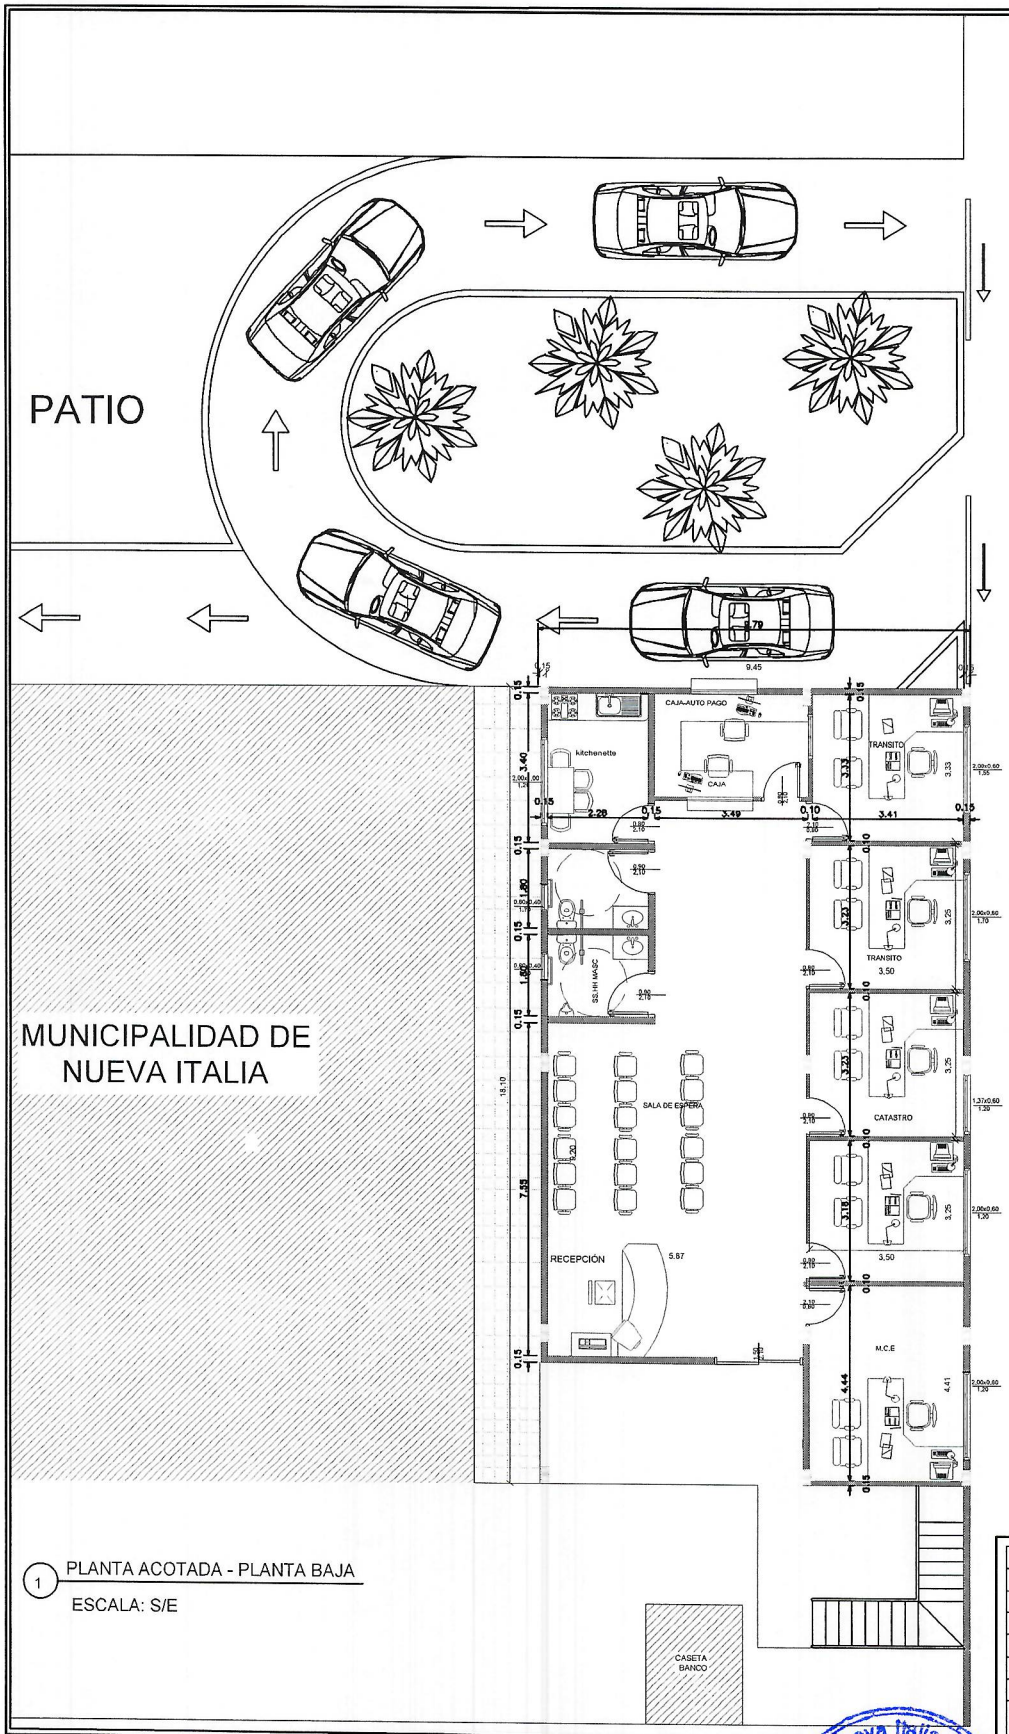

1 PLANTA ACOTADA - PLANTA BAJA

ESCALA: S/E

OBRA: AMPLIACIÓN DEL PALACETE MUNICIPAL	
Ubicación: Avda. Proceres de Mayo Nº 524 E/ Rodriguez de Francia	
Propietario: Municipalidad de Nueva Italia	
Cta. Cte. Ctral: 27-0035-03	
Profesional: Arq. Leticia Núñez	Reg. Prof. Nº: 4710
Dirección: Carlos A. López c/ Heroes Villetanos del Chaco	
Sup. Terreno: 3.120 m2	Sup. a Construir: 177 m2
Profesional	Propietario

Municipalidad de Nueva Italia • Departamento de Obras

Arq. Leticia Núñez
Jefe de Obras
Municipalidad de Nueva Italia

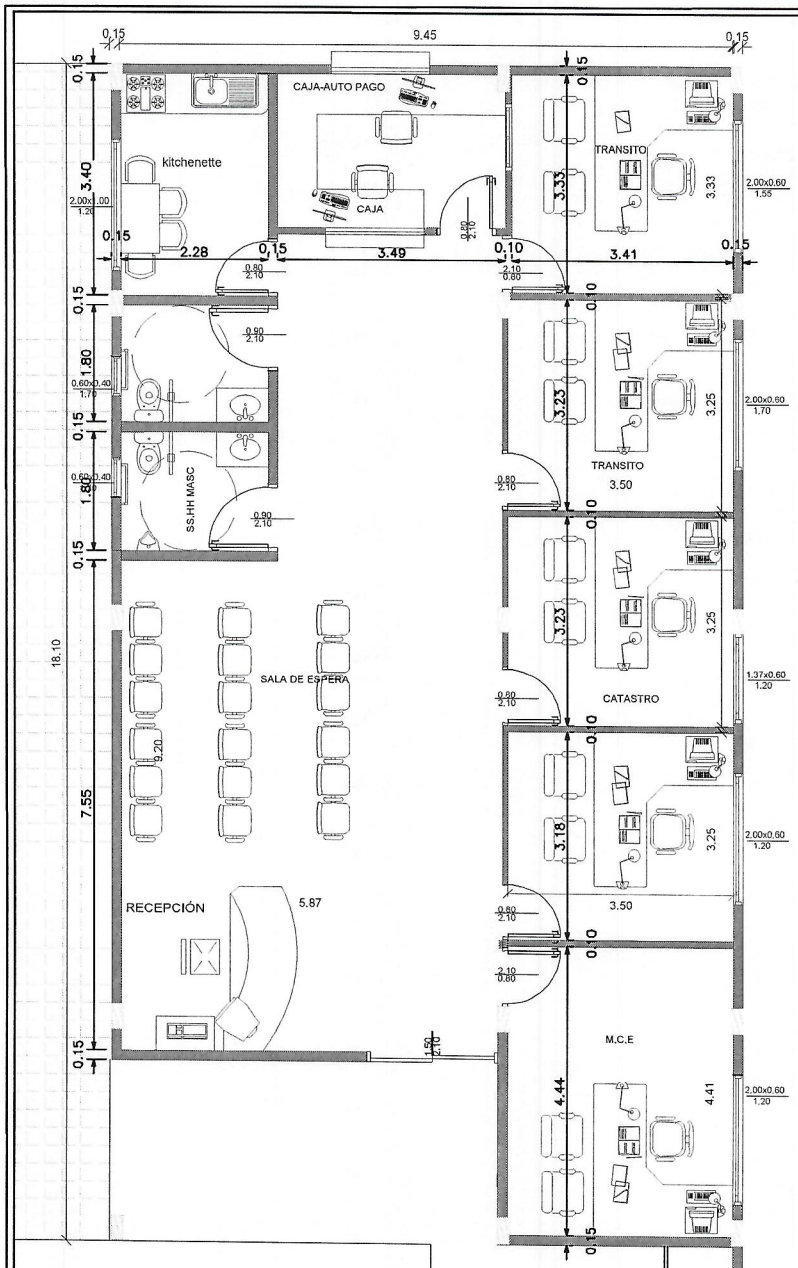

1 PLANTA ACOTADA - PLANTA BAJA

ESCALA: S/E

OBRA: AMPLIACIÓN DEL PALACETE MUNICIPAL	
Ubicación: Avda. Proceres de Mayo Nº 524 E/ Rodriguez de Francia	
Propietario: Municipalidad de Nueva Italia	
Cta. Cte. Ctral: 27-0035-03	
Profesional: Arq. Leticia Núñez	Reg. Prof. Nº: 4710
Dirección: Carlos A. López c/ Heroes Villetanos del Chaco	
Sup. Terreno: 3.120 m2	Sup. a Construir: 177 m2
Profesional	Propietario

Municipalidad de Nueva Italia • Obras • Departamento

Arq. Leticia Núñez
Jefe de Obras
Municipalidad de Nueva Italia

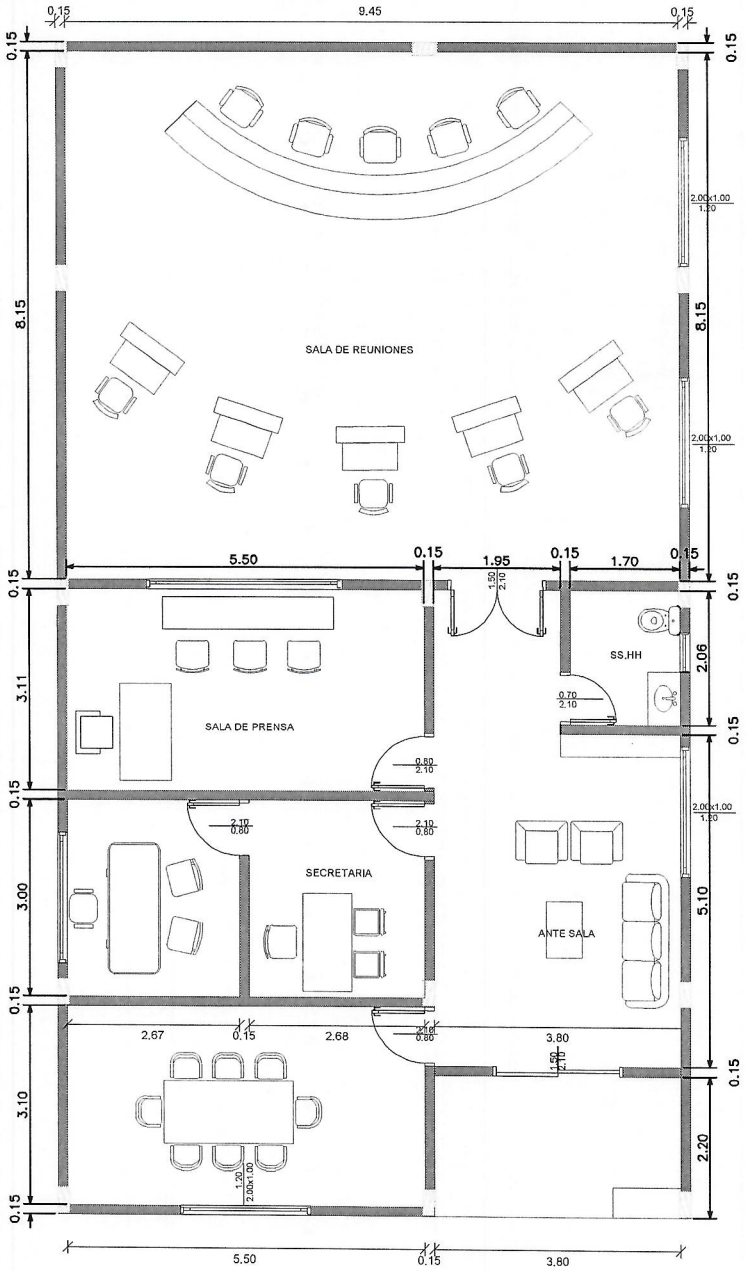

2 PLANTA ACOTADA - PLANTA ALTA

ESCALA: S/E

OBRA: AMPLIACIÓN DEL PALACETE MUNICIPAL	
Ubicación: Avda. Proceres de Mayo Nº 524 E/ Rodriguez de Francia	
Propietario: Municipalidad de Nueva Italia	
Cta. Cte. Ctral: 27-0035-03	
Profesional: Arq. Leticia Núñez	Reg. Prof. Nº: 4710
Dirección: Carlos A. López c/ Heroes Villetanos del Chaco	
Sup. Terreno: 3.120 m2	Sup. a Construir: 177 m2
Profesional	Propietario

Municipalidad de Nueva Italia • Departamento de Obras

Arq. Leticia Núñez
Jefe de Obras
Municipalidad de Nueva Italia

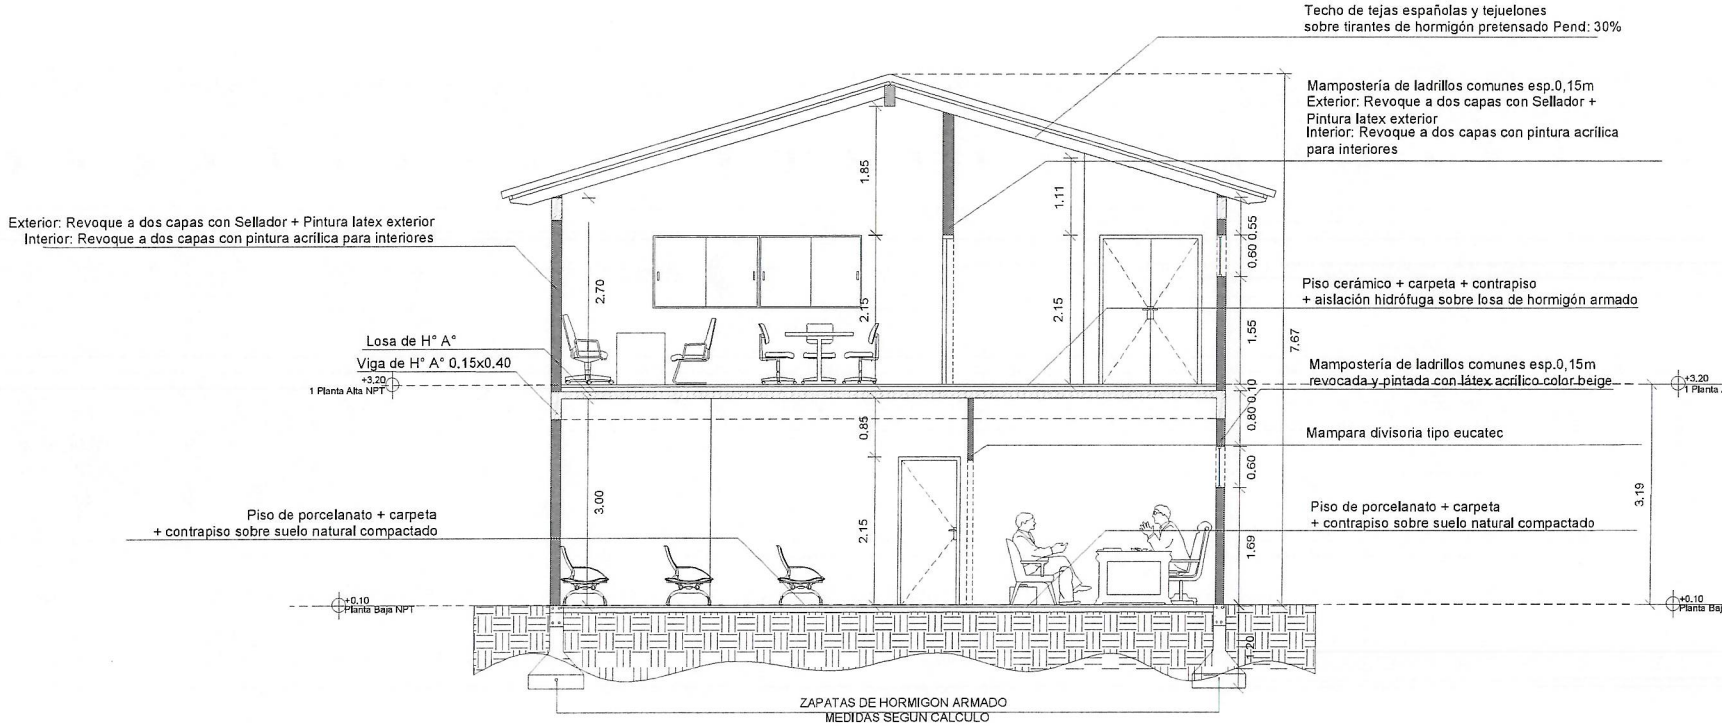

3 CORTE AA

ESCALA: S/E

OBRA: AMPLIACIÓN DEL PALACETE MUNICIPAL	
Ubicación: Avda. Proceres de Mayo Nº 524 E/ Rodriguez	
Propietario: Municipalidad de Nueva Italia	
Cta. Cte. Ctral: 27-0035-03	
Profesional: Arq. Leticia Núñez	Reg. Prof.
Dirección: Carlos A. López c/ Heroes Villetanos del Ch	
Sup. Terreno: 3.120 m2	Sup. a Construir: 177
Profesional	Propietario

Municipalidad de Nueva Italia • Departamento de Obras

Arq. Leticia Núñez
Jefe de Obras
Municipalidad de Nueva Italia

4 FACHADA FRONTAL

ESCALA:S/E

OBRA: AMPLIACIÓN DEL PALACETE MUNICIPAL	
Ubicación: Avda. Proceres de Mayo Nº 524 E/ Rodriguez	
Propietario: Municipalidad de Nueva Italia	
Cta. Cte. Ctral: 27-0035-03	
Profesional: Arq. Leticia Núñez	Reg. Prof. N
Dirección: Carlos A. López c/ Heroes Villetanos del Cha	
Sup. Terreno: 3.120 m2	Sup. a Construir: 177
Profesional	Propietario

Municipalidad de Nueva Italia • Departamento de Obras • REPÚBLICA DEL PARAGUAY

Arq. Leticia Núñez
Jefe de Obras
Municipalidad de Nueva Italia

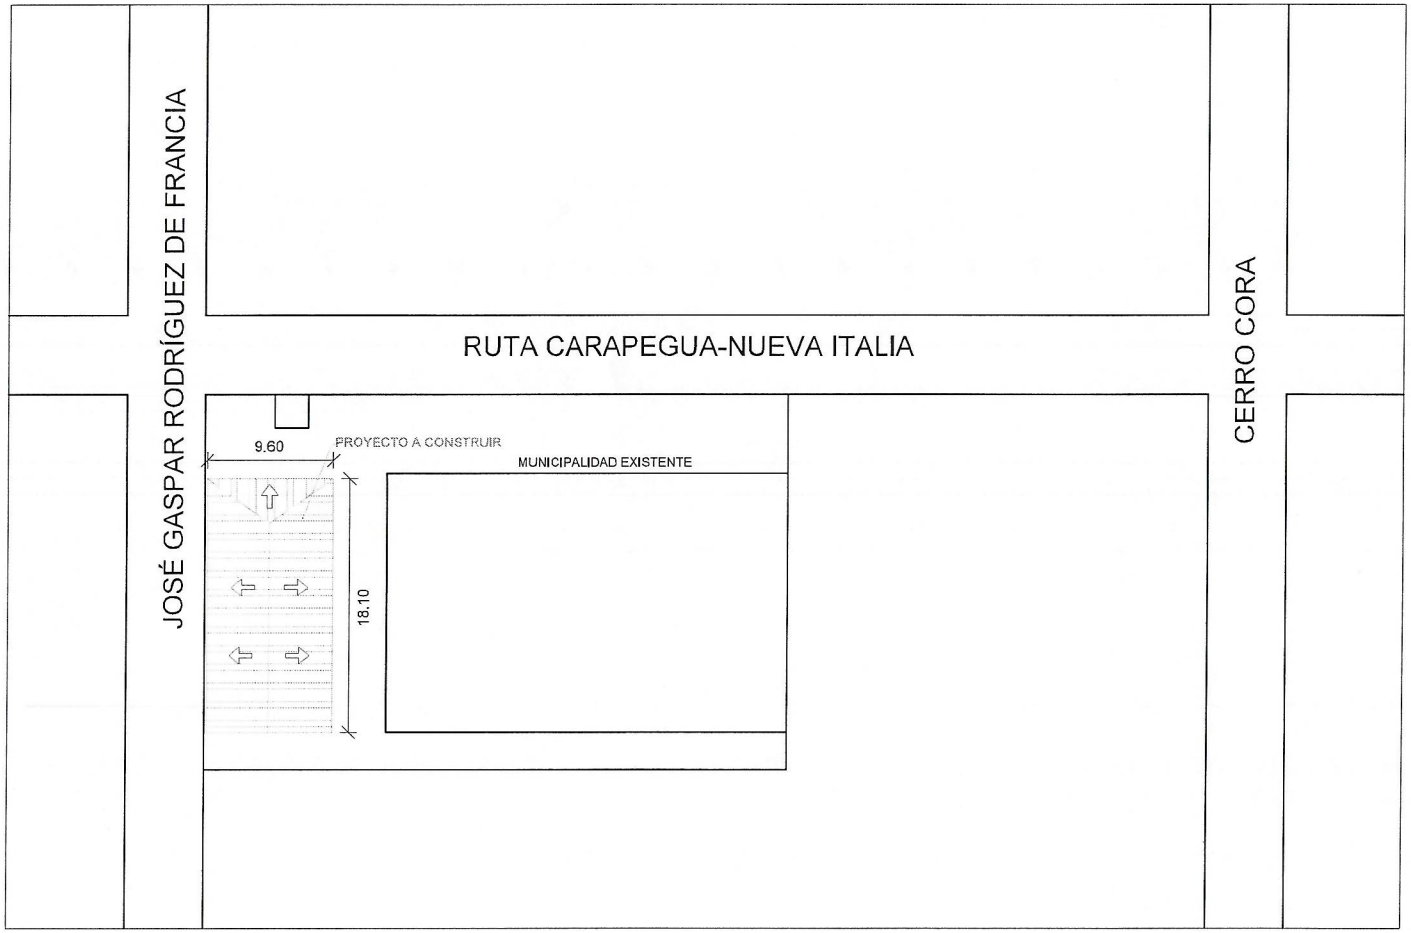

PLANTA DE UBICACION

ESCALA: S/E

OBRA: AMPLIACIÓN DEL PALACETE MUNICIPAL	
Ubicación: Avda. Proceres de Mayo Nº 524 E/ Rodriguez	
Propietario: Municipalidad de Nueva Italia	
Cta. Cte. Ctral: 27-0035-03	
Profesional: Arq. Leticia Núñez	Reg. Prof.
Dirección: Carlos A. López c/ Heroes Villetanos del Ch	
Sup. Terreno: 3.120 m2	Sup. a Construir: 177
Profesional	Propietario

Municipalidad de Nueva Italia · Departamento de Obras

Arq. Leticia Núñez
Jefe de Obras
Municipalidad de Nueva Italia