DETALLE DE CALZADA ESCALA 1:1500

REFERENCIAS

- COLCHÓN DE TIERRA.
- CORDÓN CUNETA DE H°
- PAVIMENTO PETREO
- SUELO NATURAL

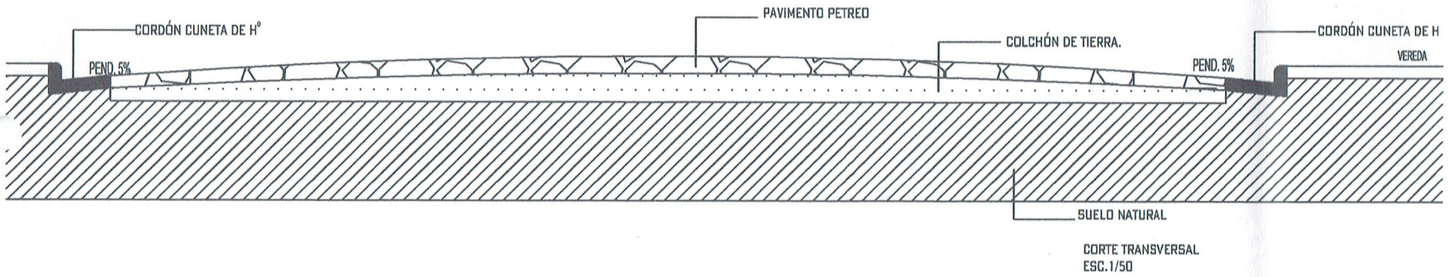

CORTE TRANSVERSAL
ESC.1/50

DETALLE DE CALZADA ESCALA 1:50

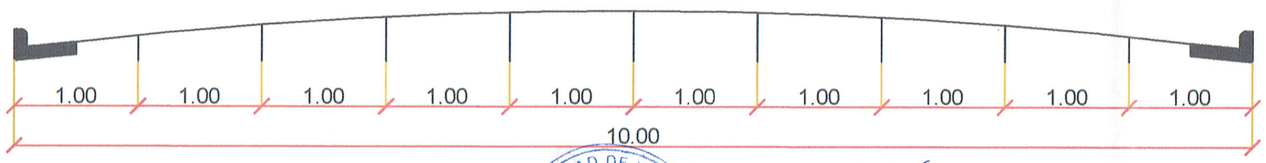

MUNICIPALIDAD DE HOHENAU

Dpto. Técnico M. Berrón de Corvi
REG. PROF. MOPC Nº 253

PLANO DE UBICACIÓN

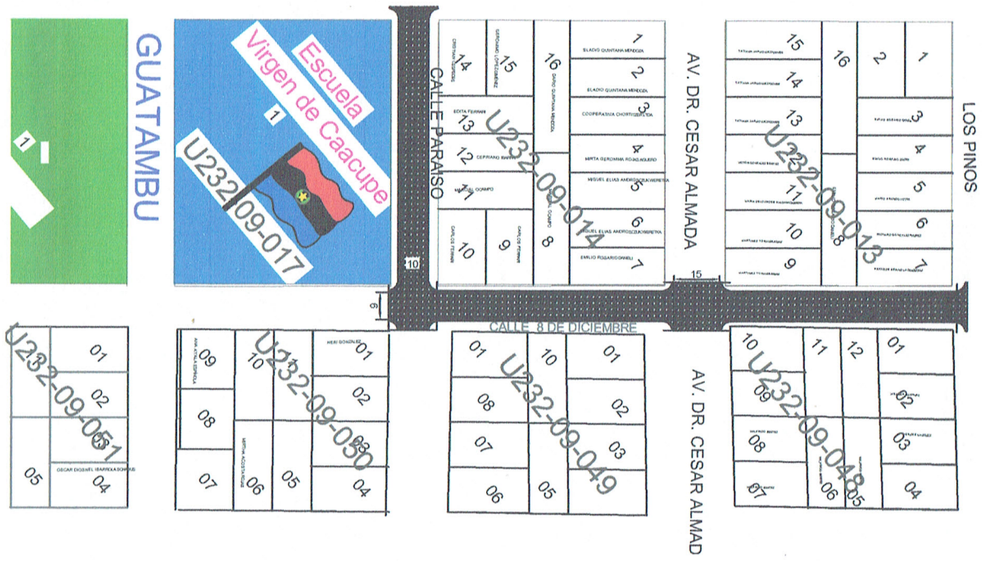

DETALLE DE CORDÓN CUNETA.

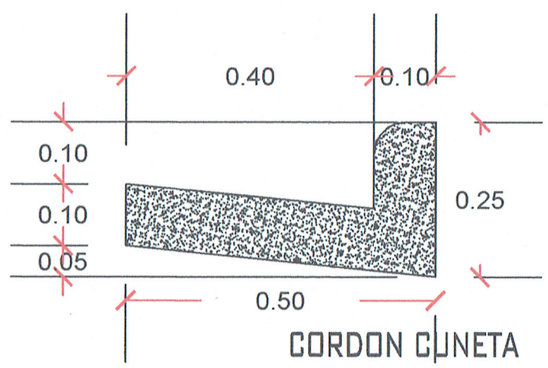

CORDON CUNETA
ESC. 1/10

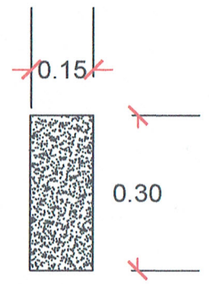

CORDON ESCONDIDO
ESC. 1/10

CONSTRUCCION DE EMPEDRADO CALLE PARAISO (ENTRE LAS CALLES 1RO DE MAYO Y 8 DE DICIEMBRE) Y SOBRE LA CALLE 8 DE DICIEMBRE (ENTRE LA CALLE PARASO Y CALLE LOS PINOS)- BARRIO OBRERO.

HOHENAU - ITAPÚA - PARAGUAY