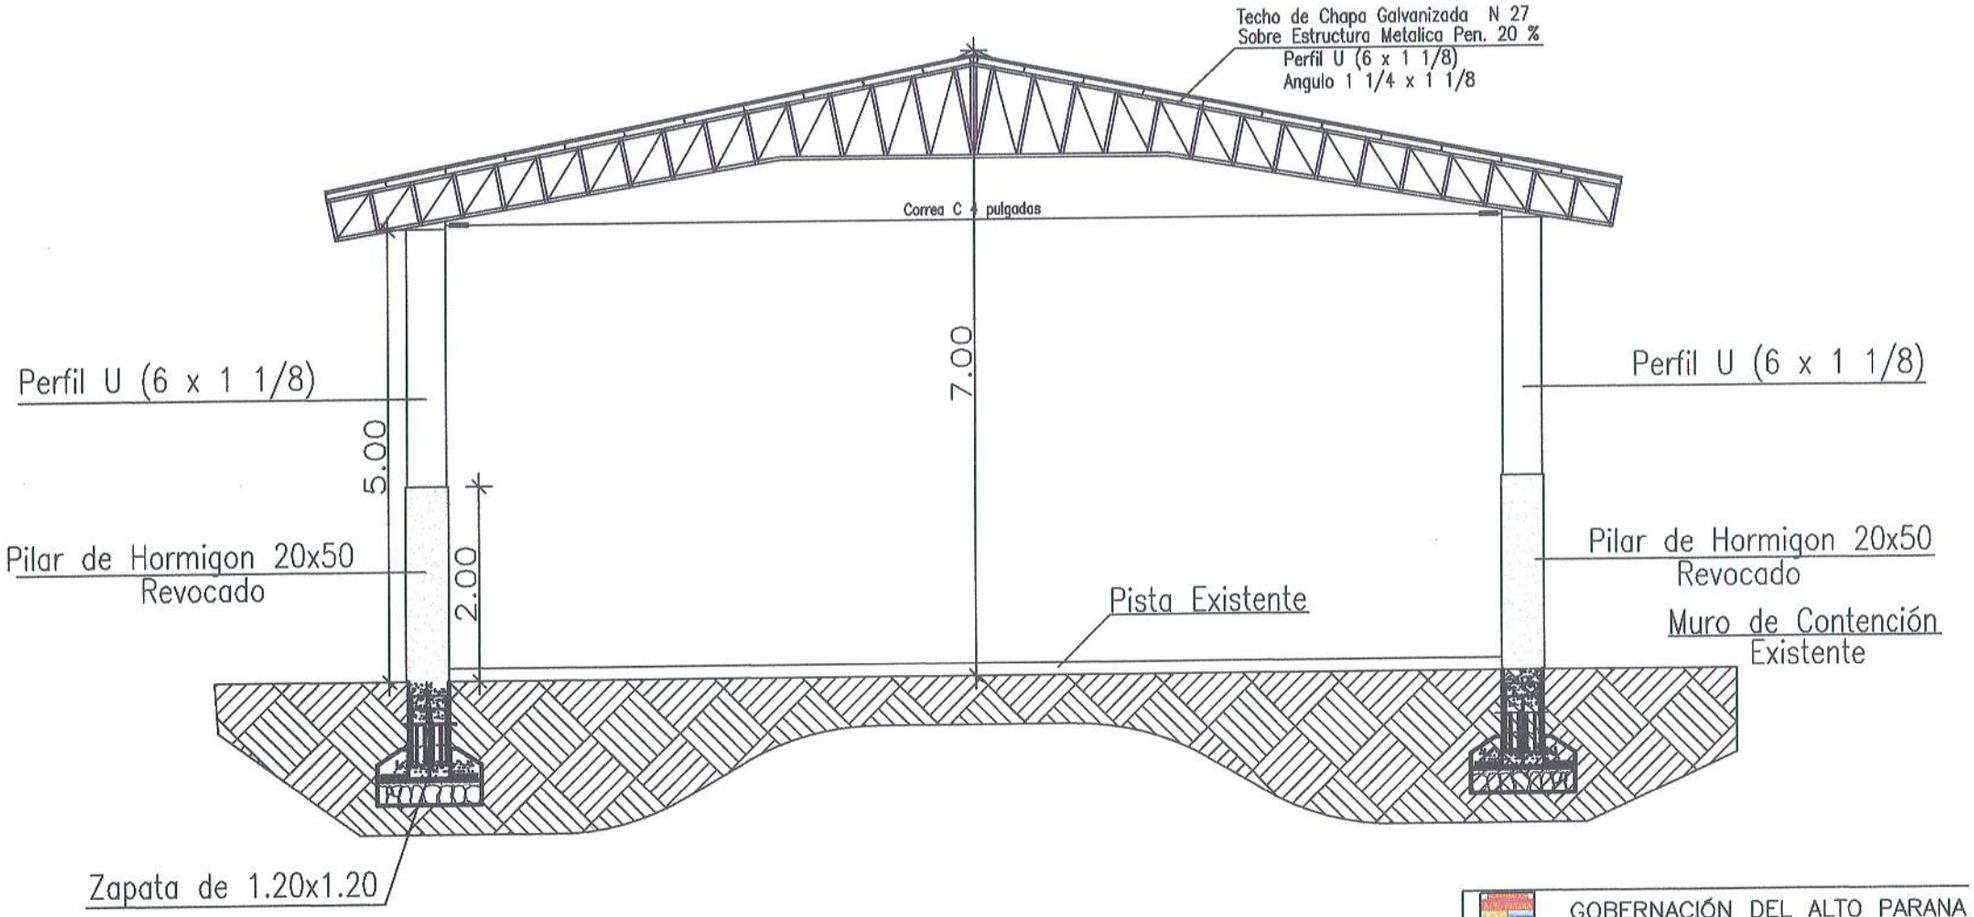

CORTE PRINCIPAL

Ing. Lider Jimenez
Secretario de Obras
Gobernación del Alto Paraná

GOBERNACIÓN DEL ALTO PARANA
SECRETARIA DE OBRAS

Obra: CONSTRUCCION DE TINGALDO CON PISTA

Plano : Corte Principal

Firma

Plano 02

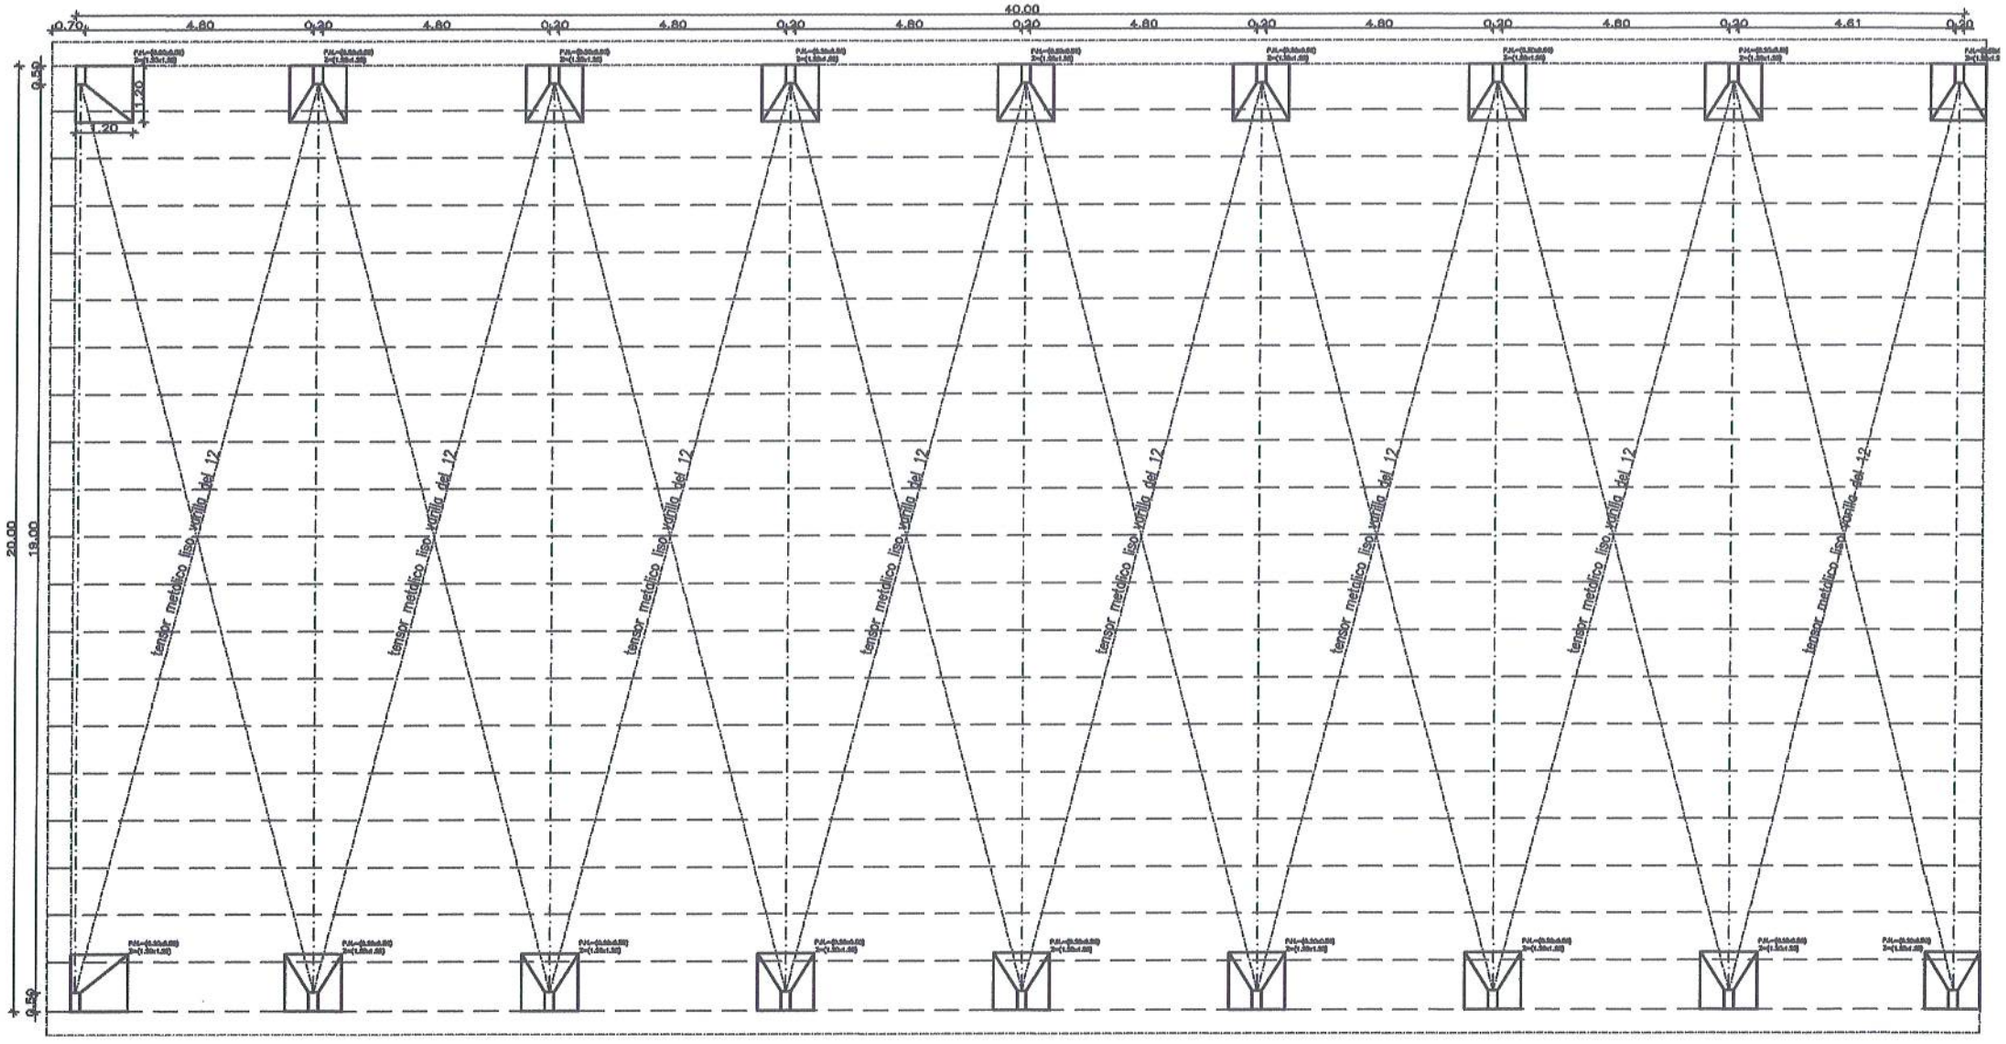

PLANTA ARQUITECTONICA

Ing. Lider Jimenez
Secretario de Obras
Gobernación del Alto Paraná

GOBERNACIÓN DEL ALTO PARANA
SECRETARIA DE OBRAS

Obra:
CONSTRUCCION DE TINGALDO CON PISTA

Plano : Planta Acotada

Firma

Plano N
01

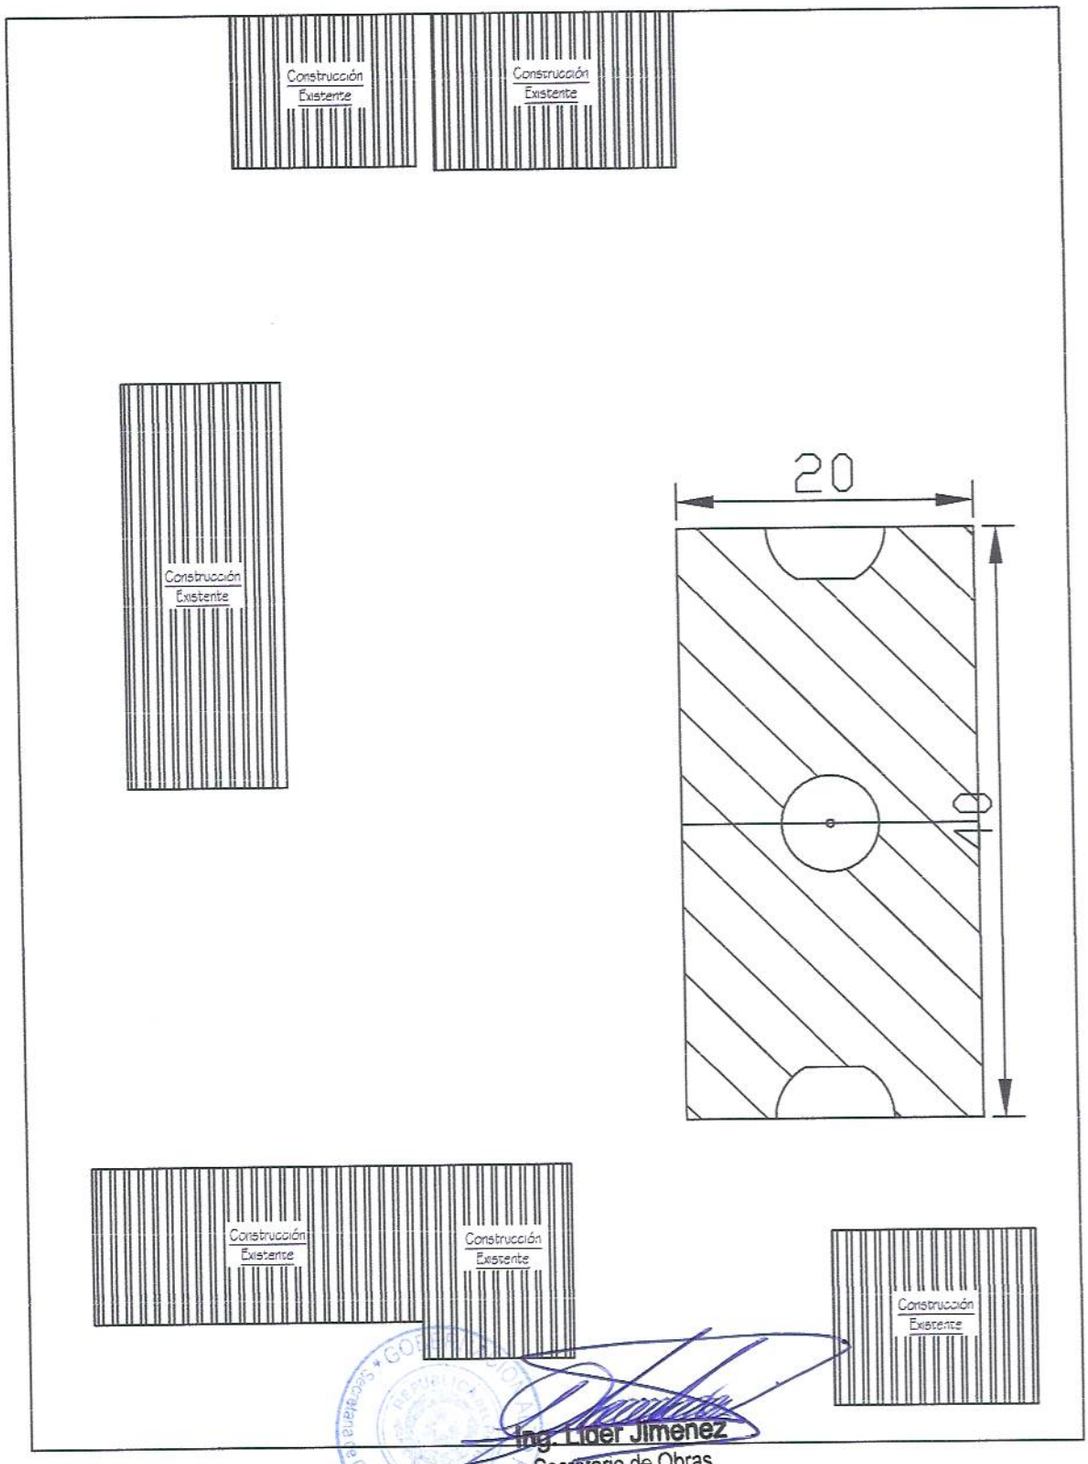

Ing. Lider Jimenez
Secretario de Obras
Gobernación del Alto Paraná

GOBERNACION DEL ALTO PARANA		
DEPARTAMENTO: SECRETARIA DE OBRAS PÚBLICAS		
DIVISION: PROYECTO Y FISCALIZACIÓN		
ESCALA	Obra	PLANO N°
AÑO 2023	CONSTRUCCIÓN DE TINGLADO EN Colegio Nacional Sagrado Corazones DISTRITO DE TAVAPY	00

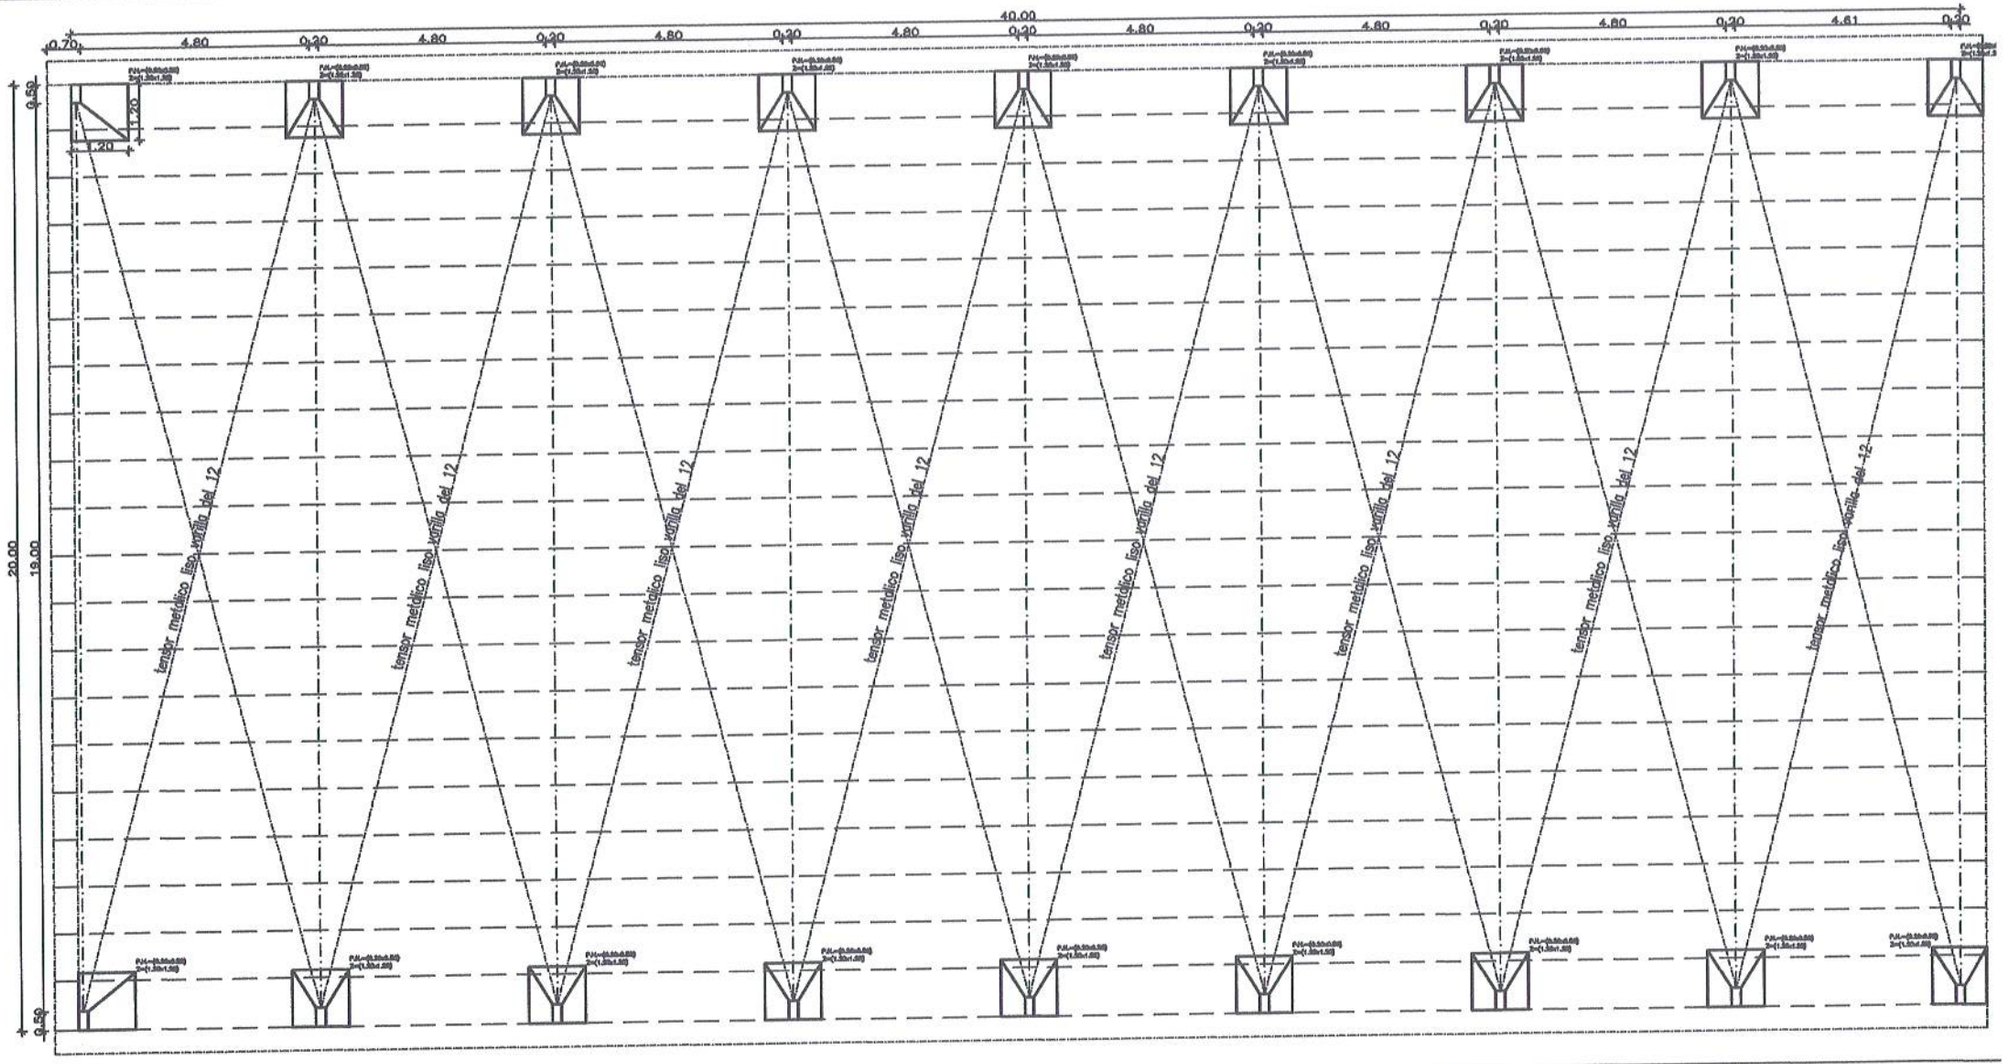

PLANTA ARQUITECTONICA

Ing. Lider Jimenez
Secretario de Obras
Gobernación del Paraná

GOBERNACIÓN DEL ALTO PARANA
SECRETARIA DE OBRAS

Obra: CONSTRUCCION DE TINGALDO CON PISTA

Plano : Planta Acotada

Firma

Plano N° 01

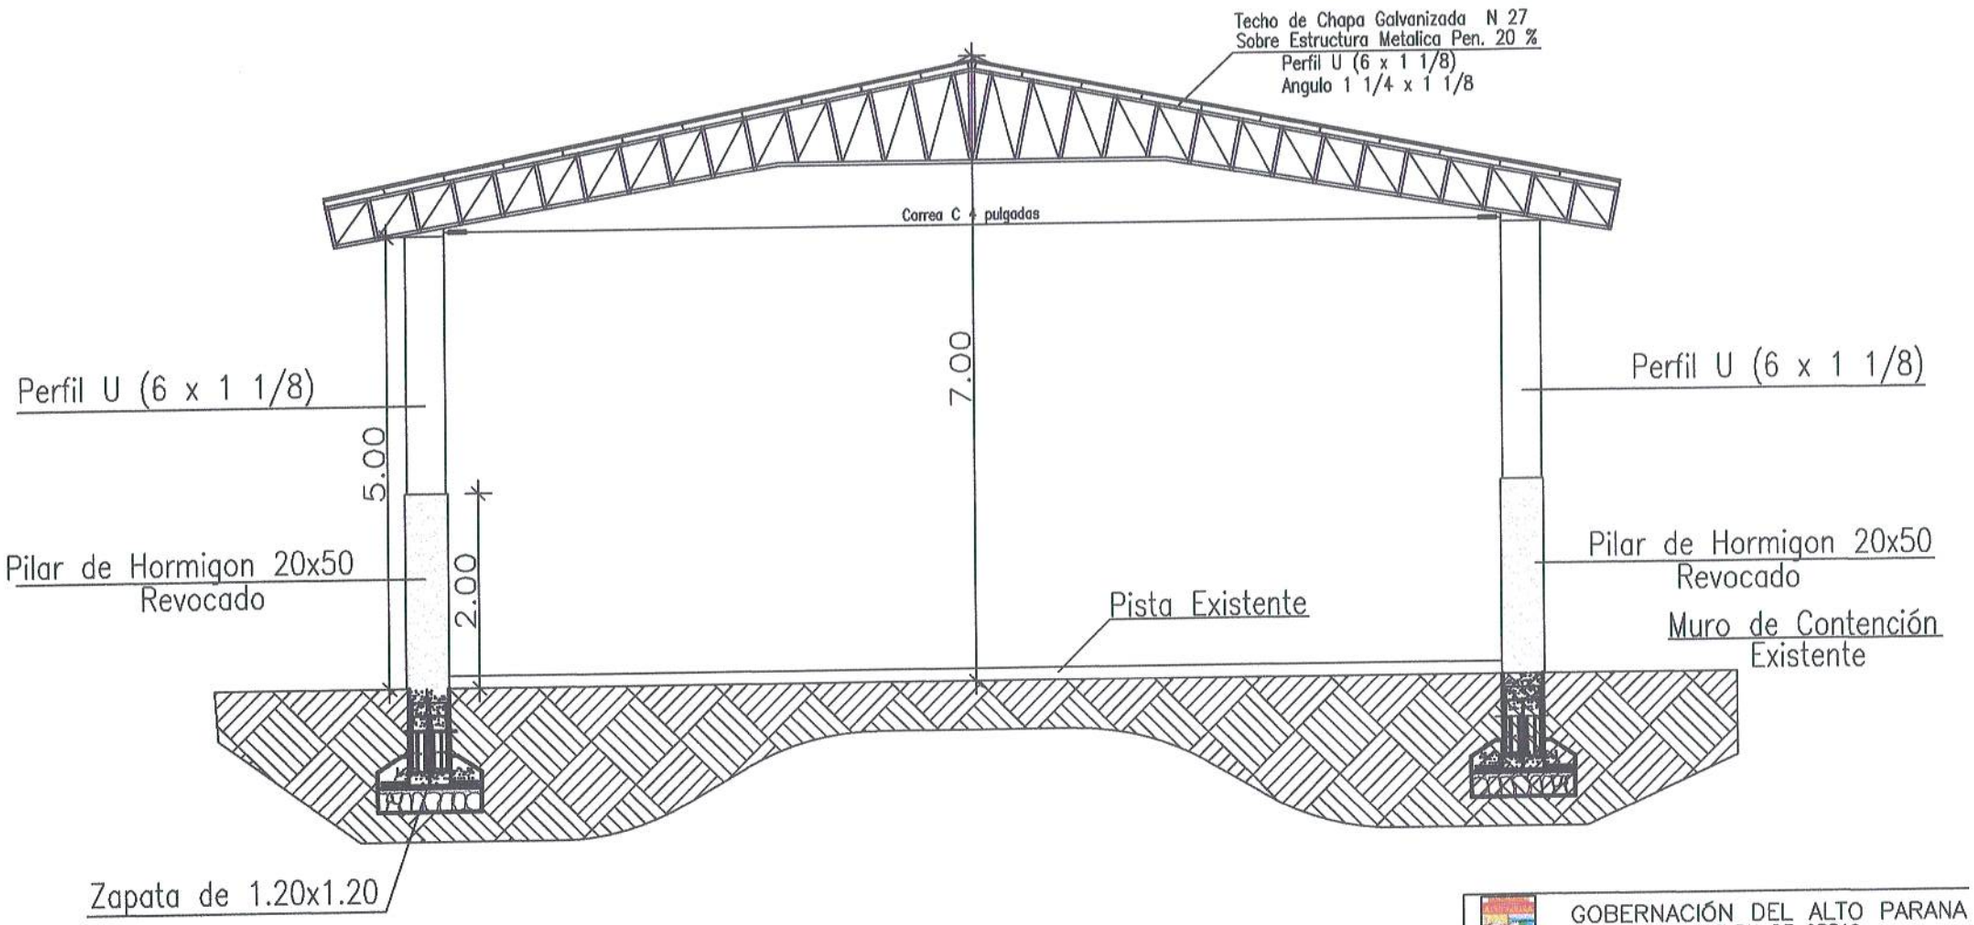

CORTE PRINCIPAL

GOBERNACIÓN DEL ALTO PARANA
SECRETARIA DE OBRAS

Obra: CONSTRUCCION DE TINGALDO CON PISTA

Plano : Corte Principal

Firma

Plano 02

Ing. Lider Jimenez
Secretario de Obras
Gobernación del Alto Paraná

GOBERNACIÓN ALTO PARANÁ
Secretaría de Obras Públicas

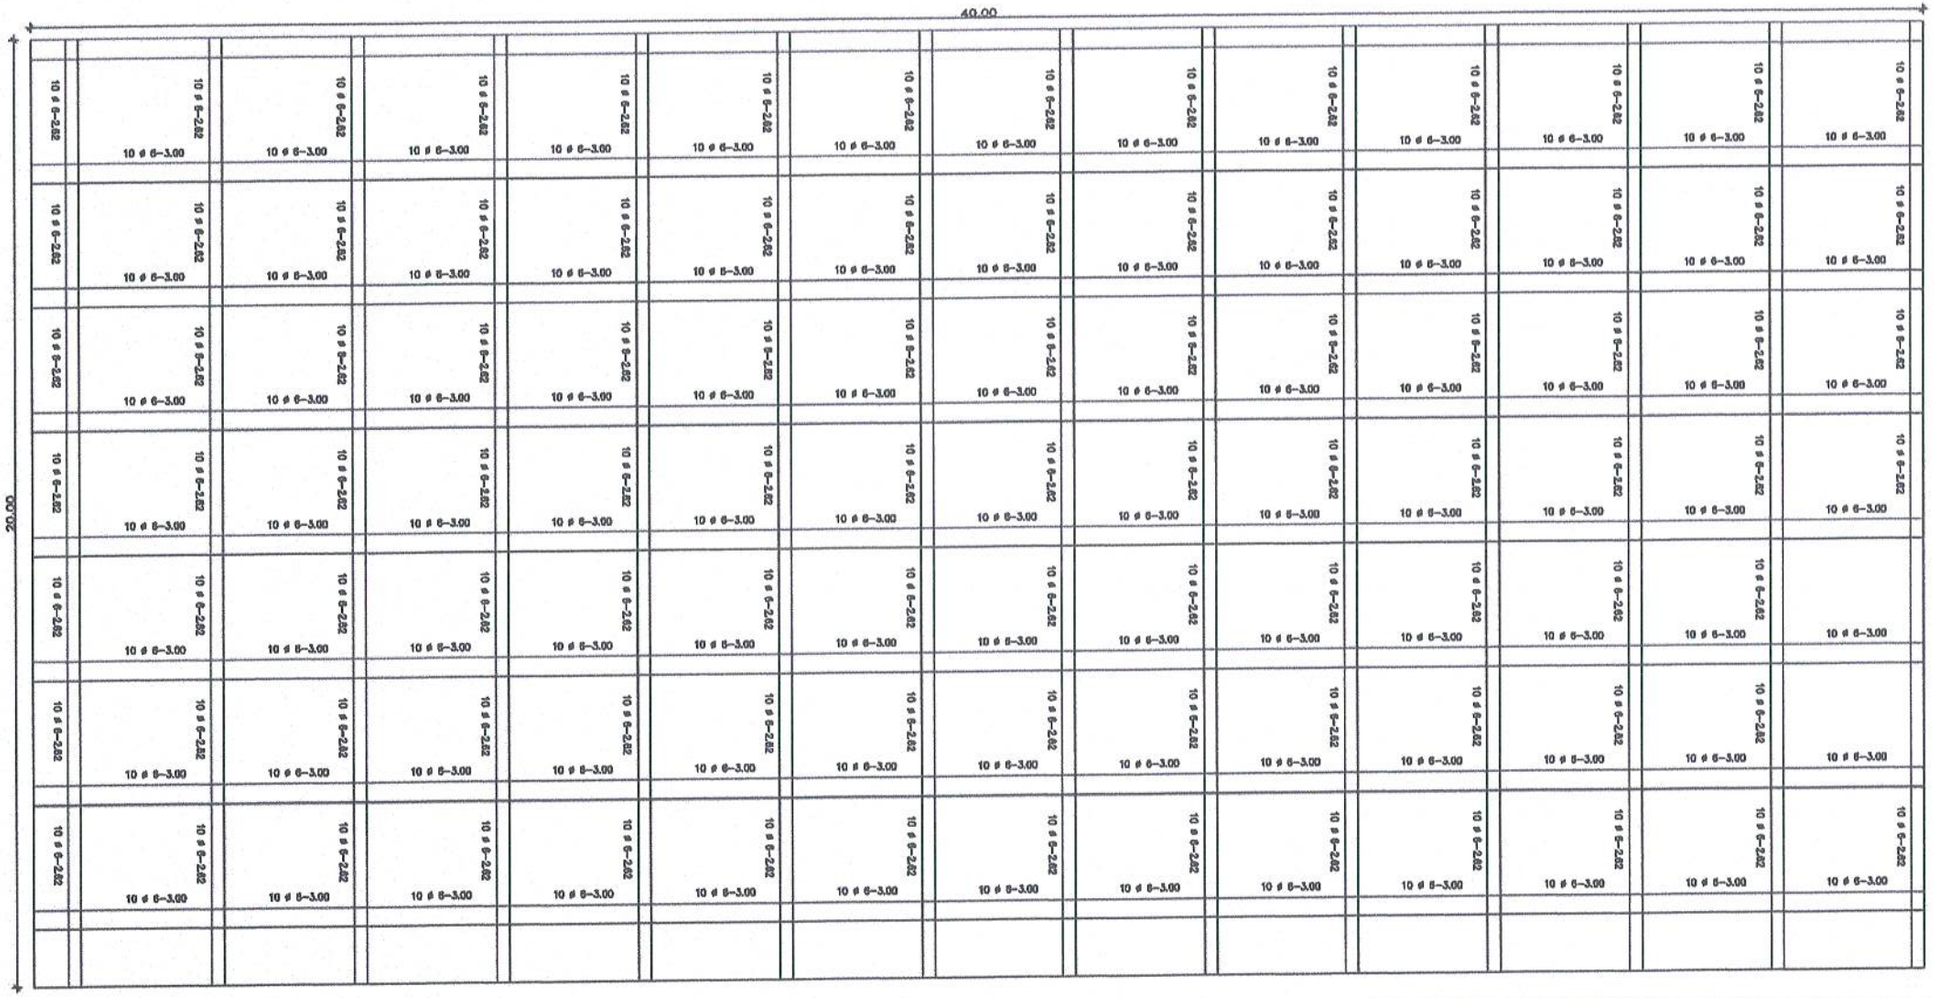

GOBERNACIÓN DEL ALTO PARANA
SECRETARIA DE OBRAS

Obra:
CONSTRUCCION DE TINGALDO CON PISTA

Plano : Planta Acotada de Pista

Firma

Plano N
04

Ing. Lider Jimenez
Secretario de Obras
Gobernación del Alto Paraná

COLUMNAS 20 X 50

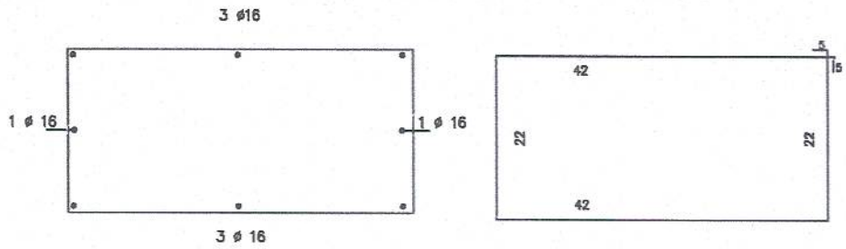

Tipo 2 – 1.20 x 1.20

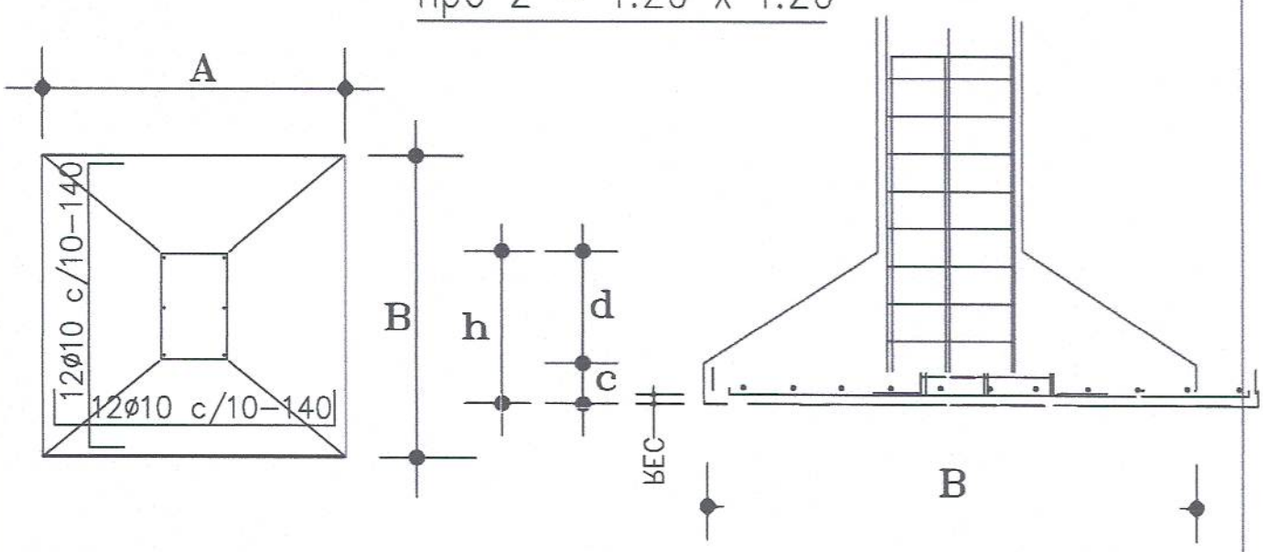

GOBERNACIÓN DEL ALTO PARANA
SECRETARIA DE OBRAS

Obra:
CONSTRUCCION DE TINGALDO CON PISTA

Plano: Detalle Estructural

Firma

Plano N°
03

Ing. Lider Jimenez
Secretario de Obras
Gobernación del Alto Paraná

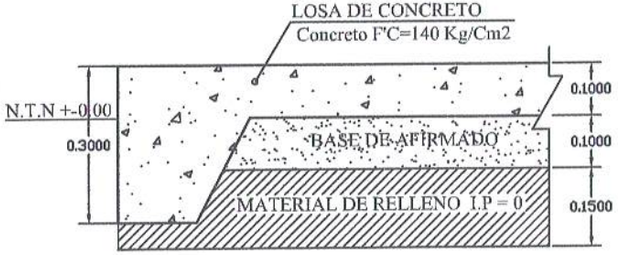

CORTE 1 - 1
ESC. 1:10

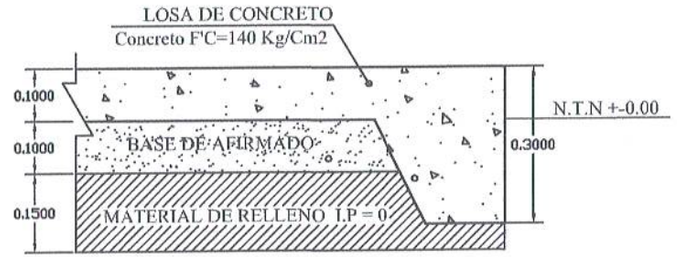

CORTE 2 - 2
ESC. 1:10

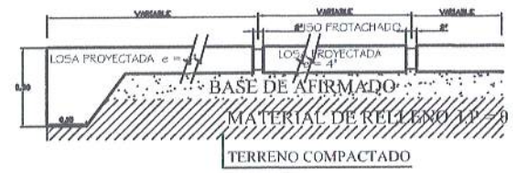

CORTE TIPICO DE JUNTAS
ESC. 1/20

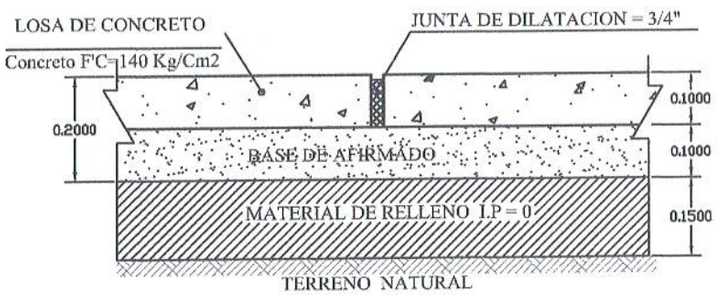

CORTE 3 - 3
ESC. 1:10

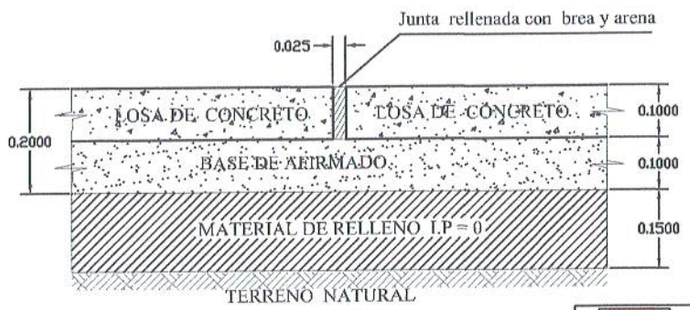

SECCION 4-4
Esc. 1/10

GOBERNACIÓN DEL ALTO PARANA
SECRETARIA DE OBRAS

Obra:
CONSTRUCCION DE TINGALDO CON PISTA

Plano : Detalles de Pista

Firma

Plano N
05

DETALLES DE PISTA

GOBERNACION ALTO PARANA
Secretaría de Obras Públicas

Ing. Lider Jimenez
Secretario de Obras
Gobernación del Alto Paraná

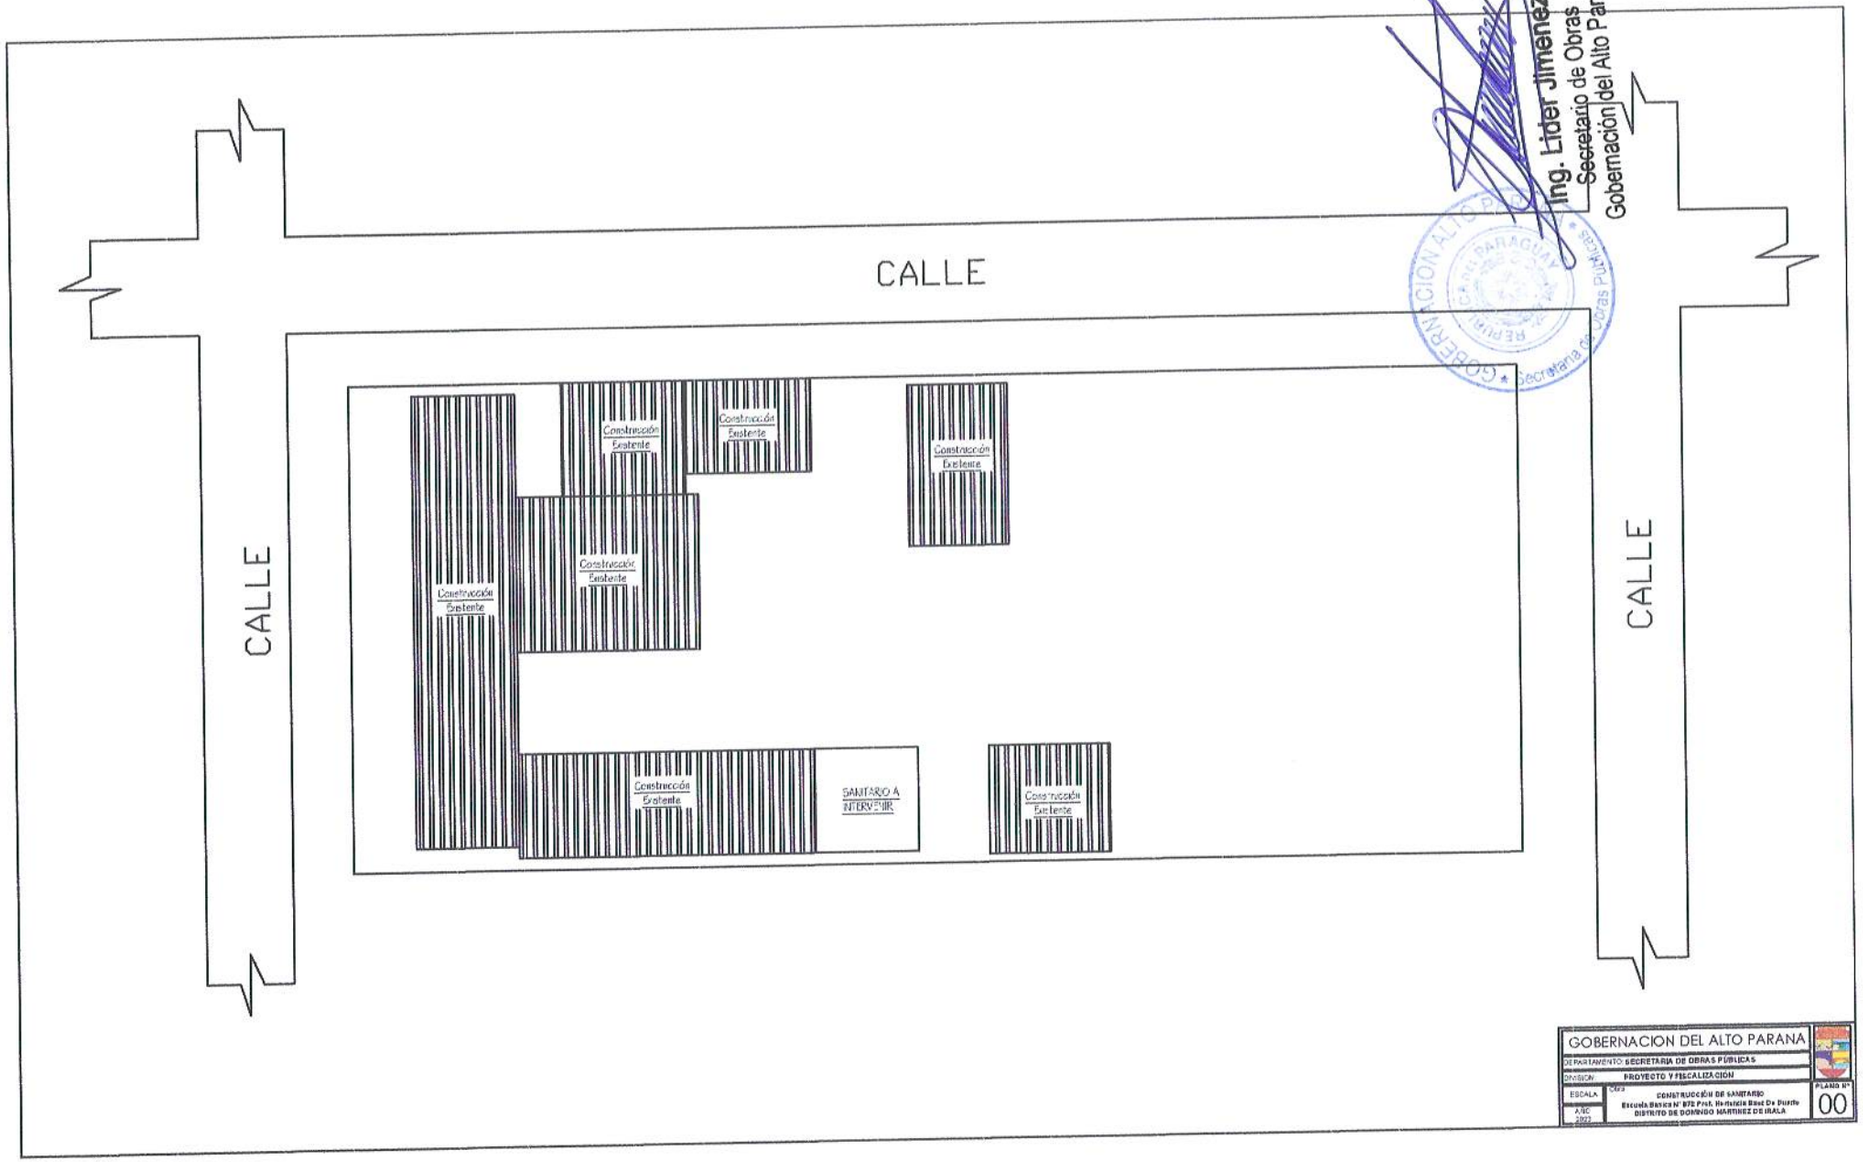

Ing. Lider Jimenez
Secretario de Obras
Gobernación del Alto Paraná

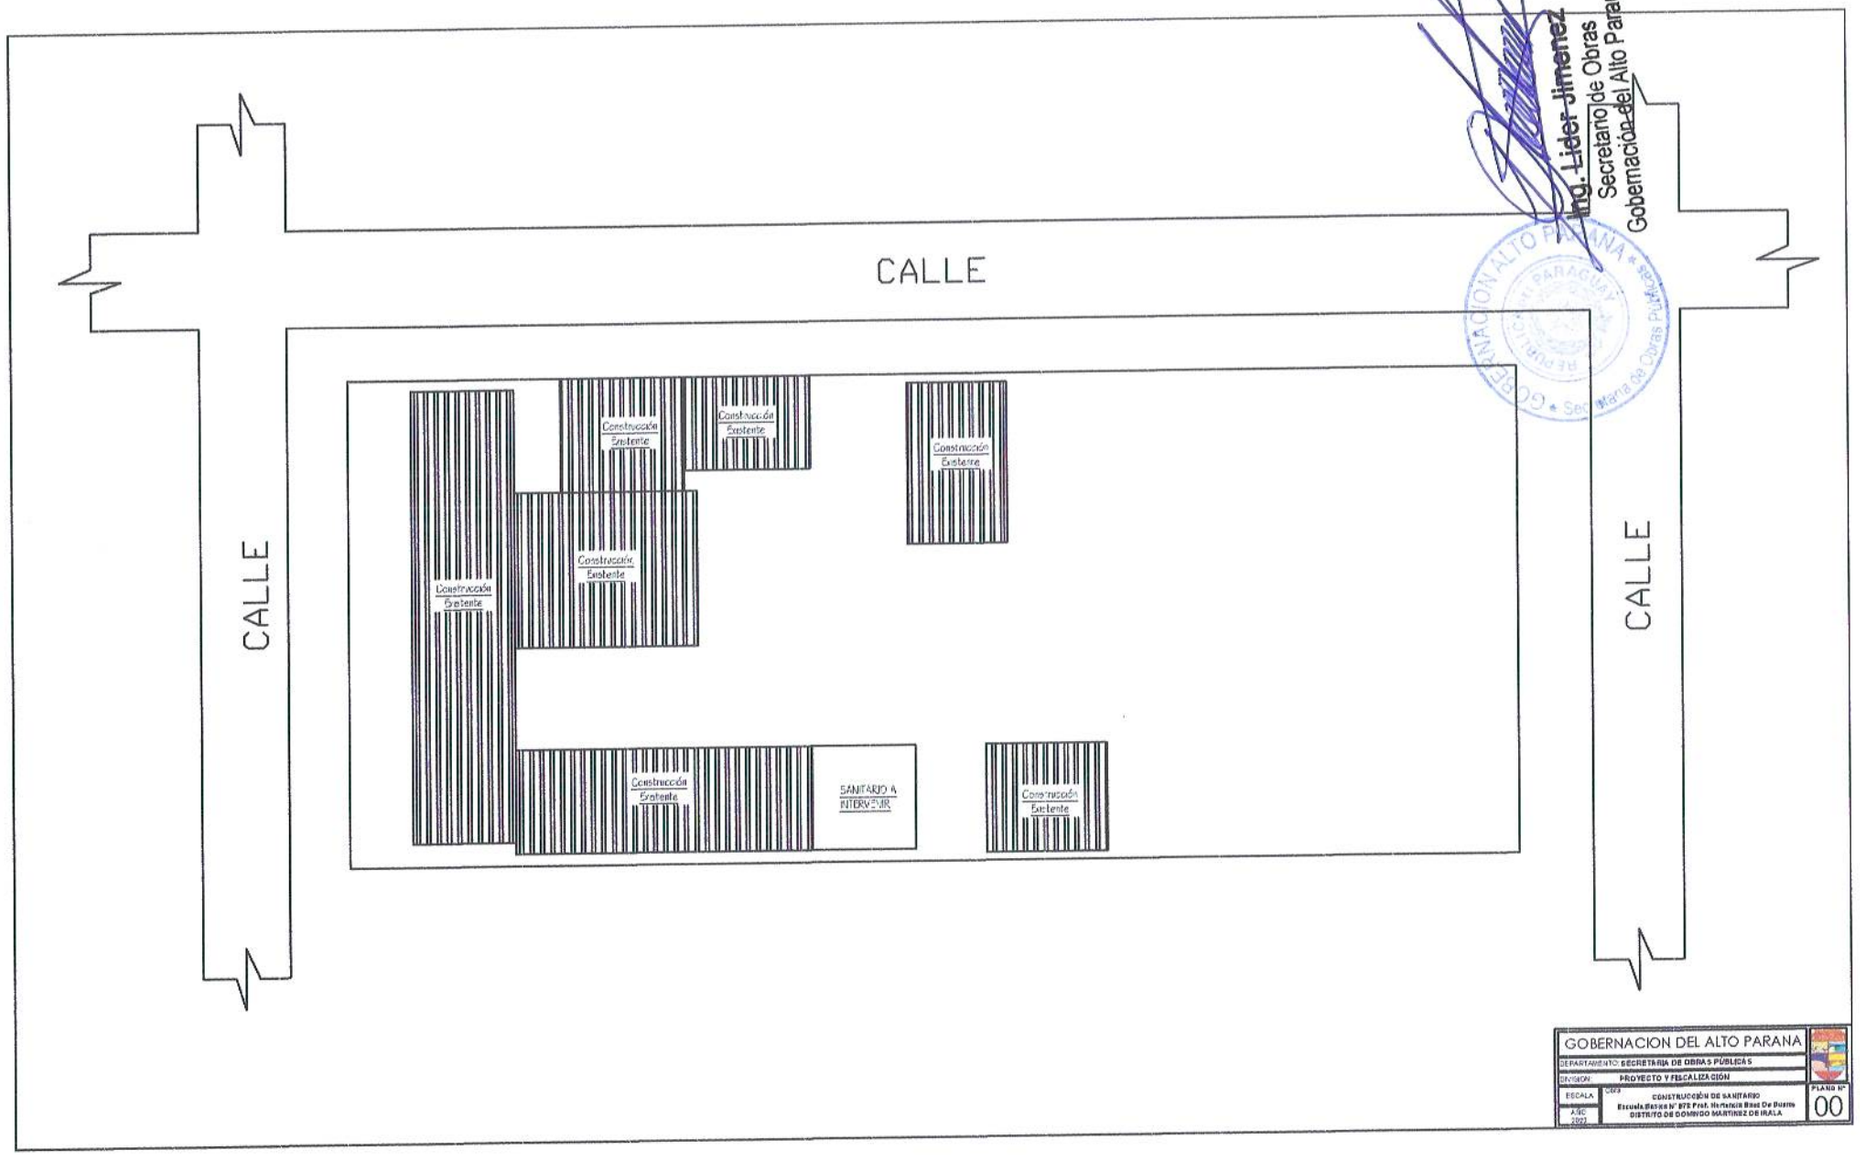

Ing. Lider Jimenez
Secretario de Obras
Gobernación del Alto Paraná

GOBERNACION ALTO PARANA
REPUBLICA DEL PARAGUAY
Secretaría de Obras Públicas

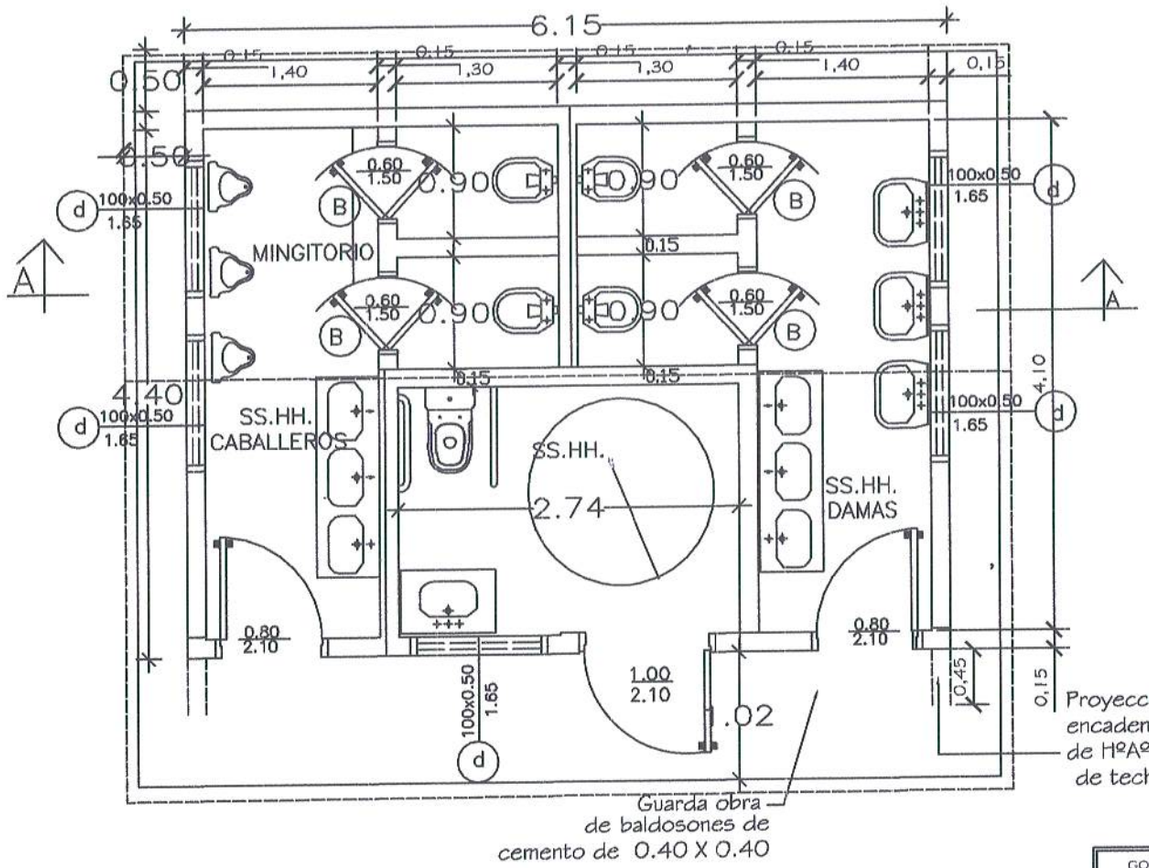

Ing. Lider Jimenez
Secretario de Obras
Gobernación del Alto Paraná

GOBERNACION DEL ALTO PARANA	
DEPARTAMENTO: SECRETARIA DE OBRAS	
DIVISION: PROYECTO Y FISCALIZACIÓN	
ESCALA: 1:100	PLANO: Construccion de SS.HH de 4.40 x 6.15
AÑO: 2023	PLANO N°: 01

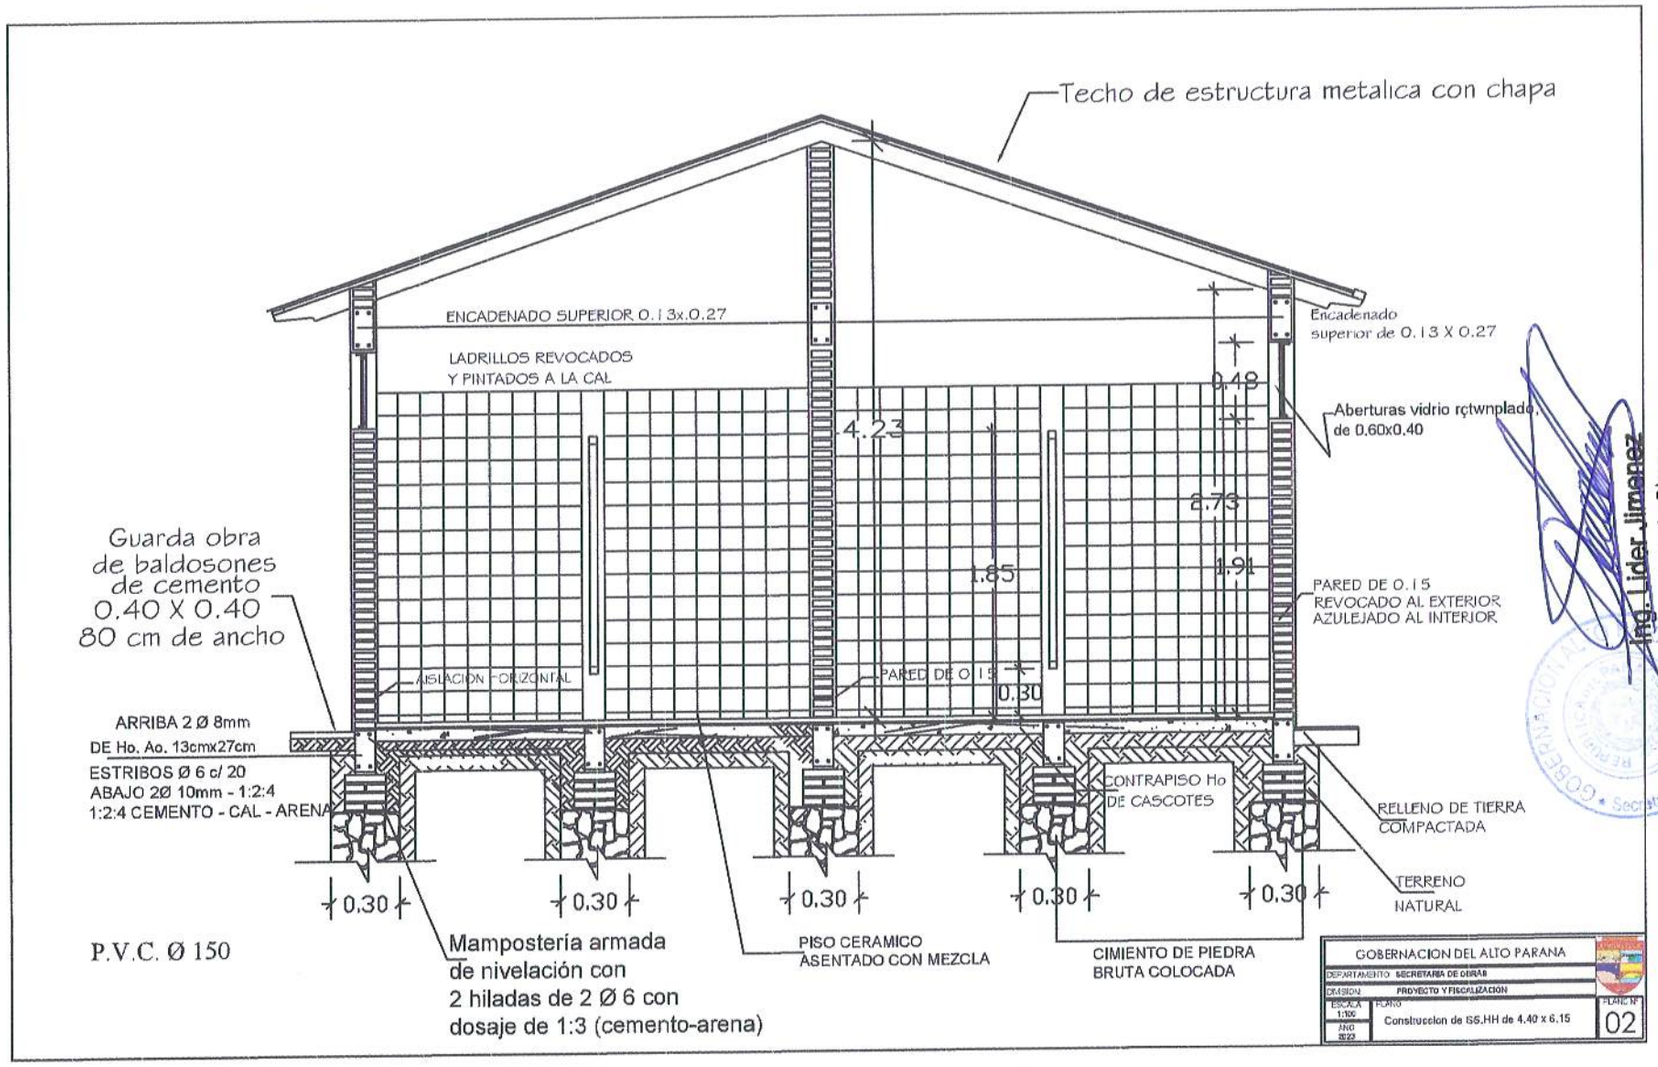

Ing. Lider Jimenez
Secretario de Obras
Gobernación del Alto Paraná

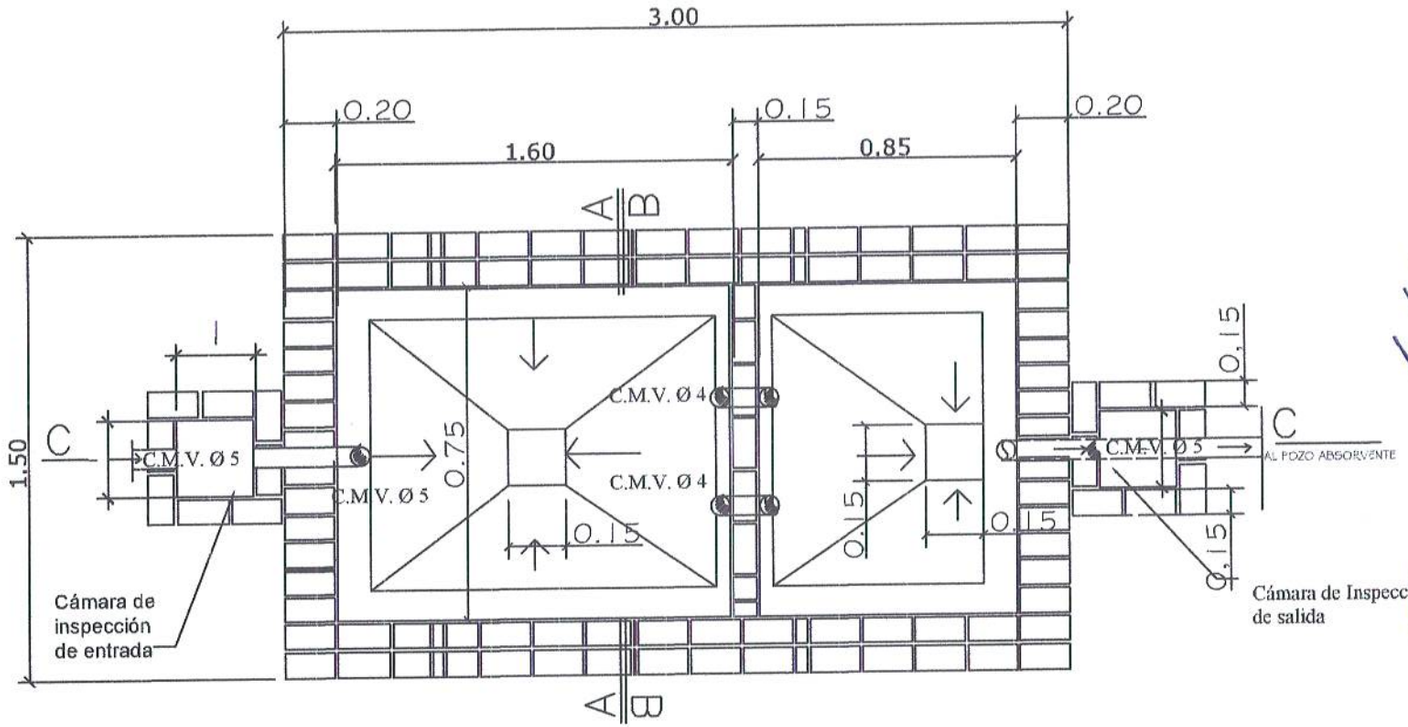

PLANTA CAMARA SEPTICA

GOBERNACION DEL ALTO PARANA	
DEPARTAMENTO: SECRETARIA DE OBRAS	
DIVISION: PROYECTO Y FISCALIZACIÓN	
ESCALA: 1:100 / AÑO: 2023	PLANO: Construccion de SS.HH de 4.40 x 6.15
PLANO N°	03

Ing. Lider Jimenez
Secretario de Obras
Gobernación del Alto Paraná

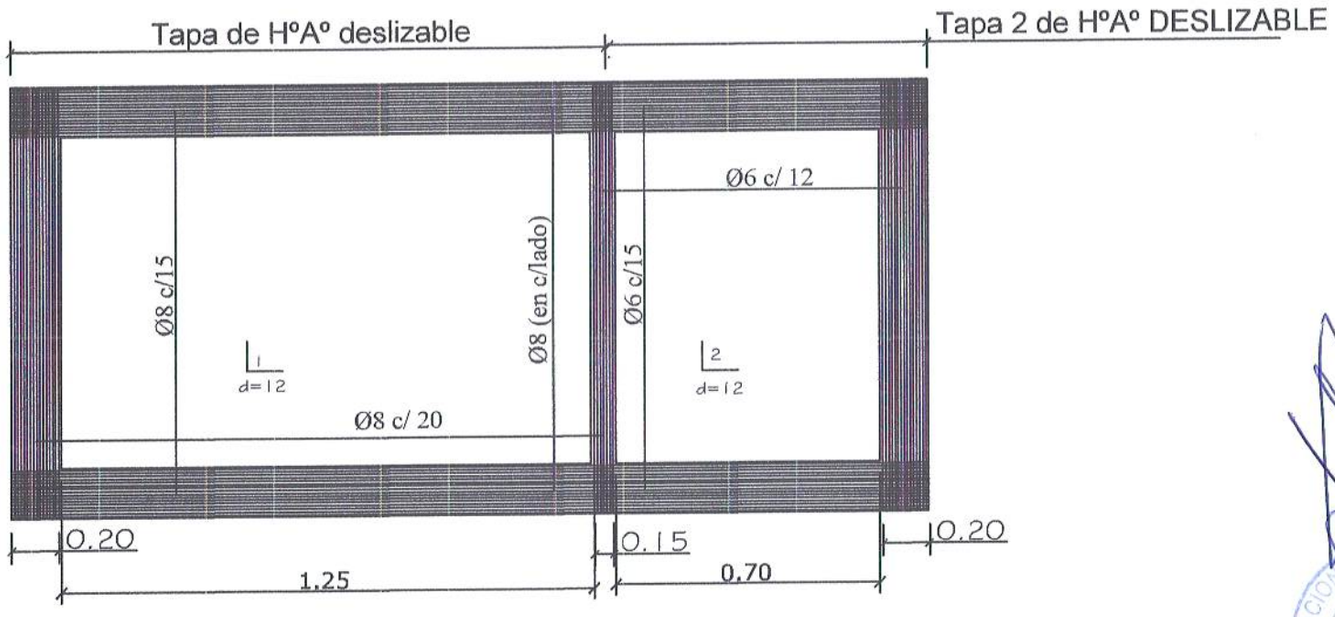

DETALLE DE LOSA TAPA CAMARA SEPTICA

Ing. Lider Jimenez
Secretario de Obras
Gobernación del Alto Paraná

GOBERNACION DEL ALTO PARANA

DEPARTAMENTO: SECRETARIA DE OBRAS	
DIVISION: PROYECTO Y FISCALIZACION	
ESCALA 1:100	PLANO: Construccion de SS.HH de 4.40 x 6.15
AÑO 2022	PLANO N° 04

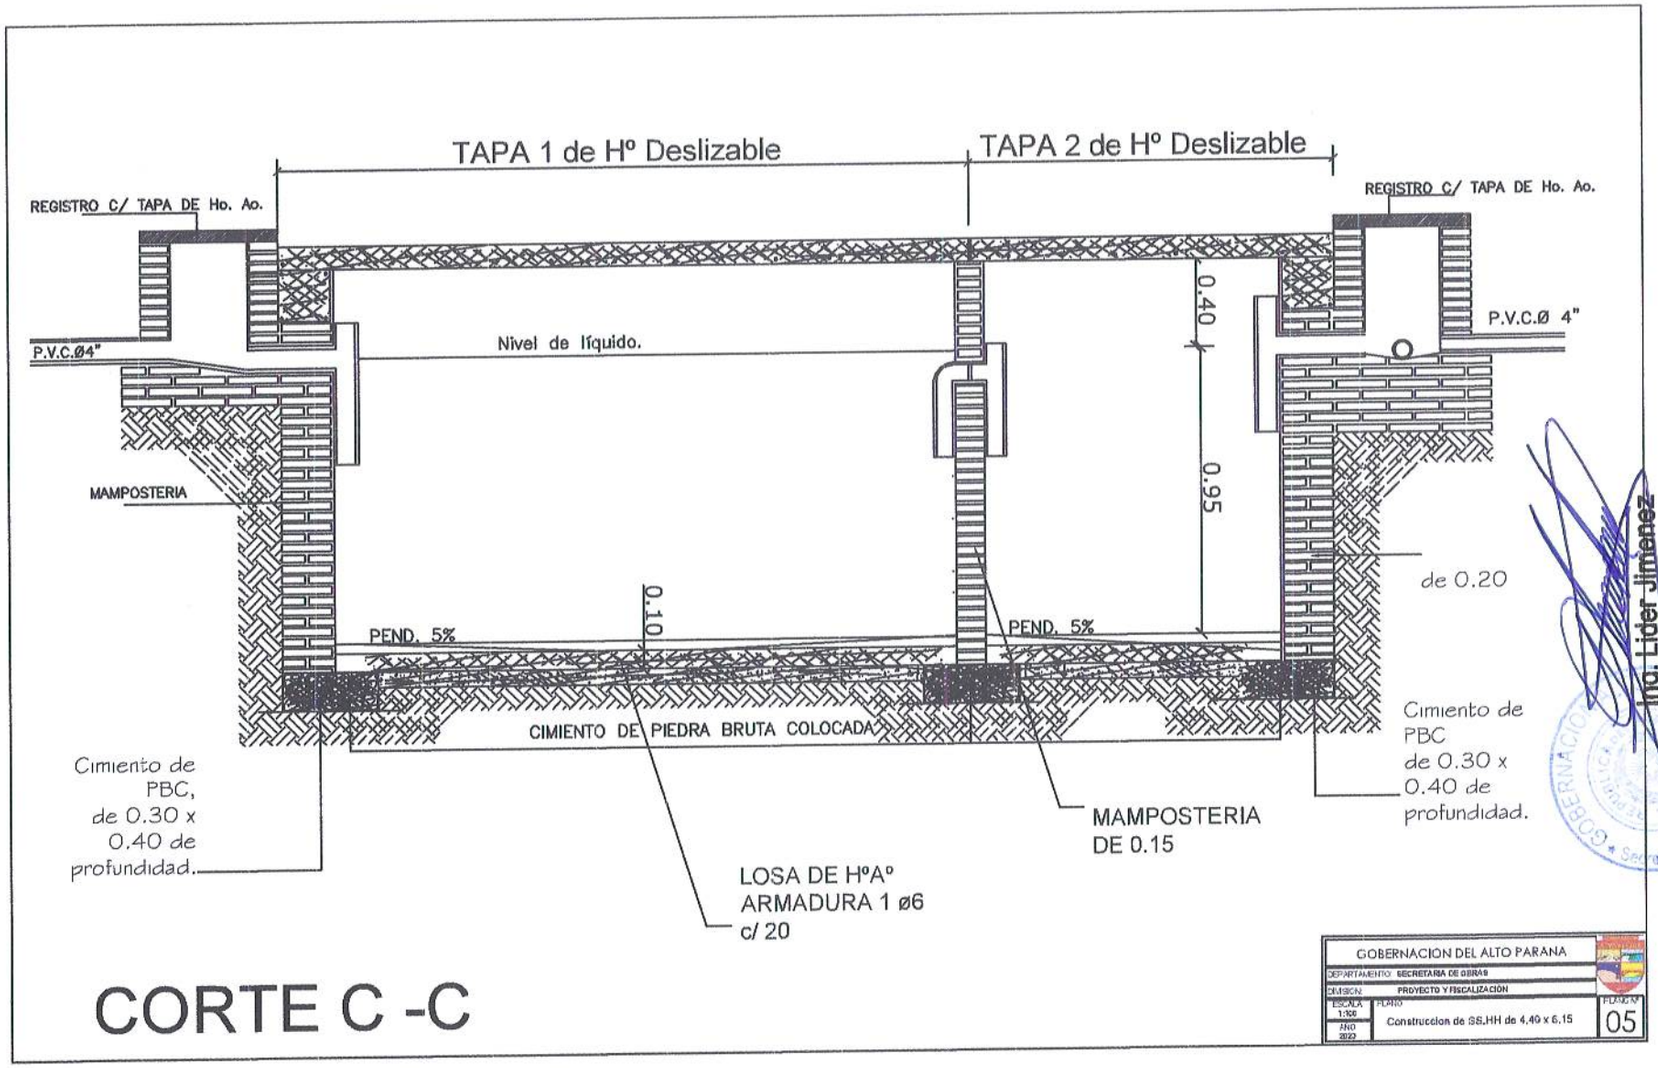

Ing. Lider Jimenez
Secretario de Obras
Gobernación del Alto Paraná

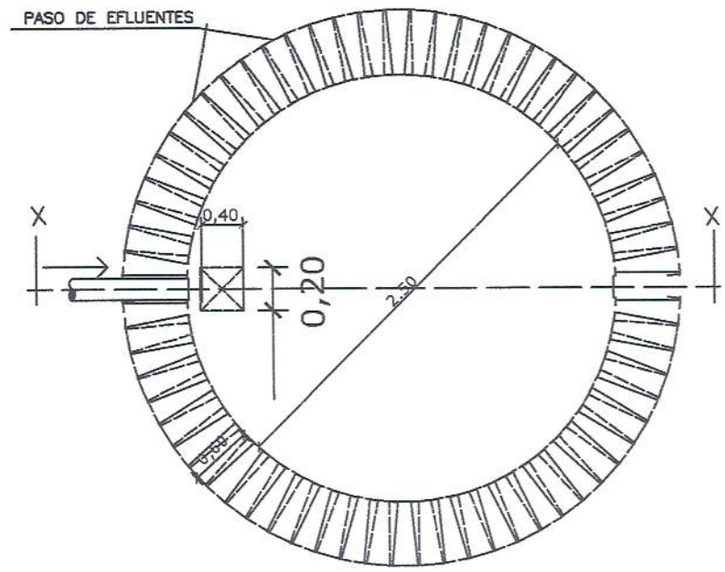

PLANTA
POZO ABSORBENTE

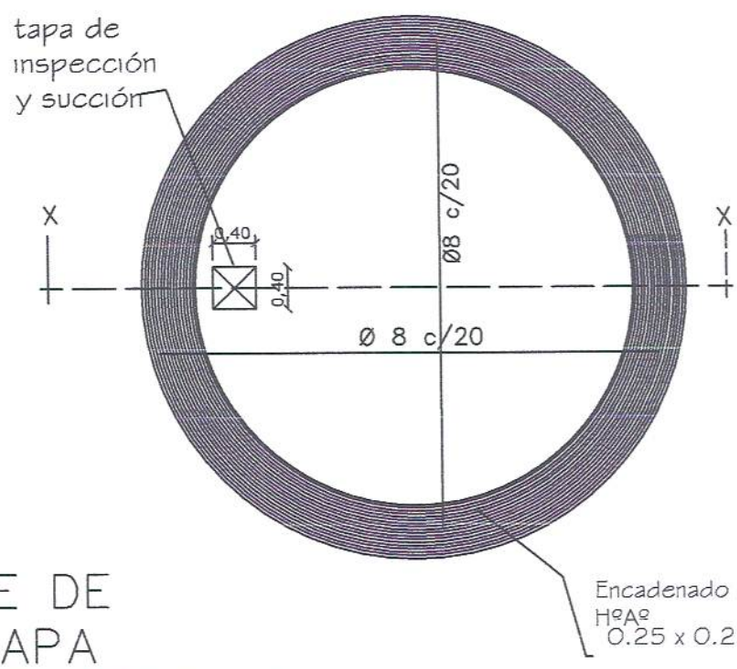

DETALLE DE
LOSA TAPA
POZO ABSORBENTE

GOBERNACION DEL ALTO PARANA		
DEPARTAMENTO: SECRETARIA DE OBRAS		
DIVISION: PROYECTO Y FISCALIZACIÓN		
ESCALA 1:100	PLANO	PLANO Nº
AÑO 2023	Construccion de SS.HH de 4,40 x 6,15	06

Ing. Lider Jimenez
Secretario de Obras
Gobernación del Alto Paraná

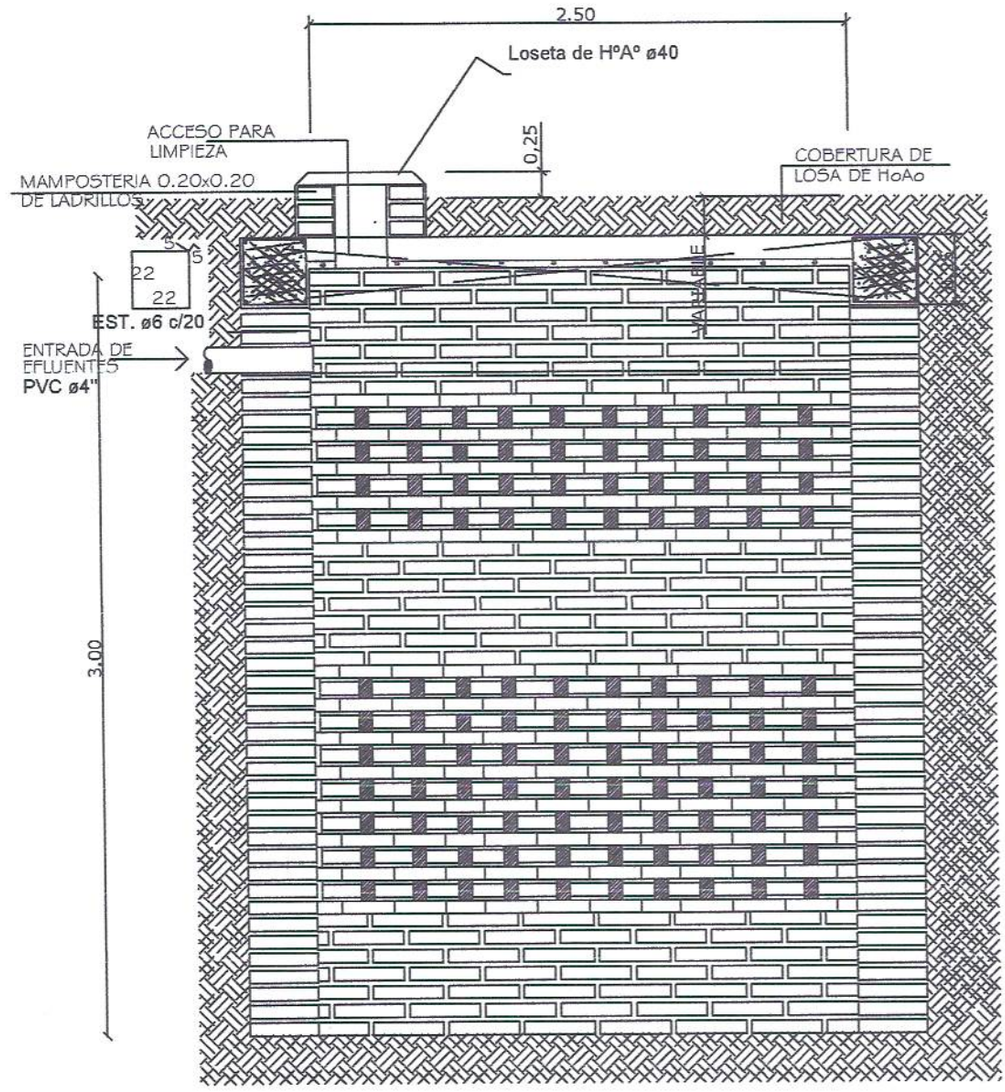

CORTE X-X

Ing. Lider Jimenez
Secretario de Obras
Gobernación del Alto Paraná

GOBERNACION DEL ALTO PARANA		
DEPARTAMENTO: SECRETARIA DE OBRAS		
DIVISION: PROYECTO Y FISCALIZACIÓN		
ESCALA 1:100	PLANO	PLANO Nº
AÑO 2023	Construccion de SS.HH de 4.40 x 6.15	07

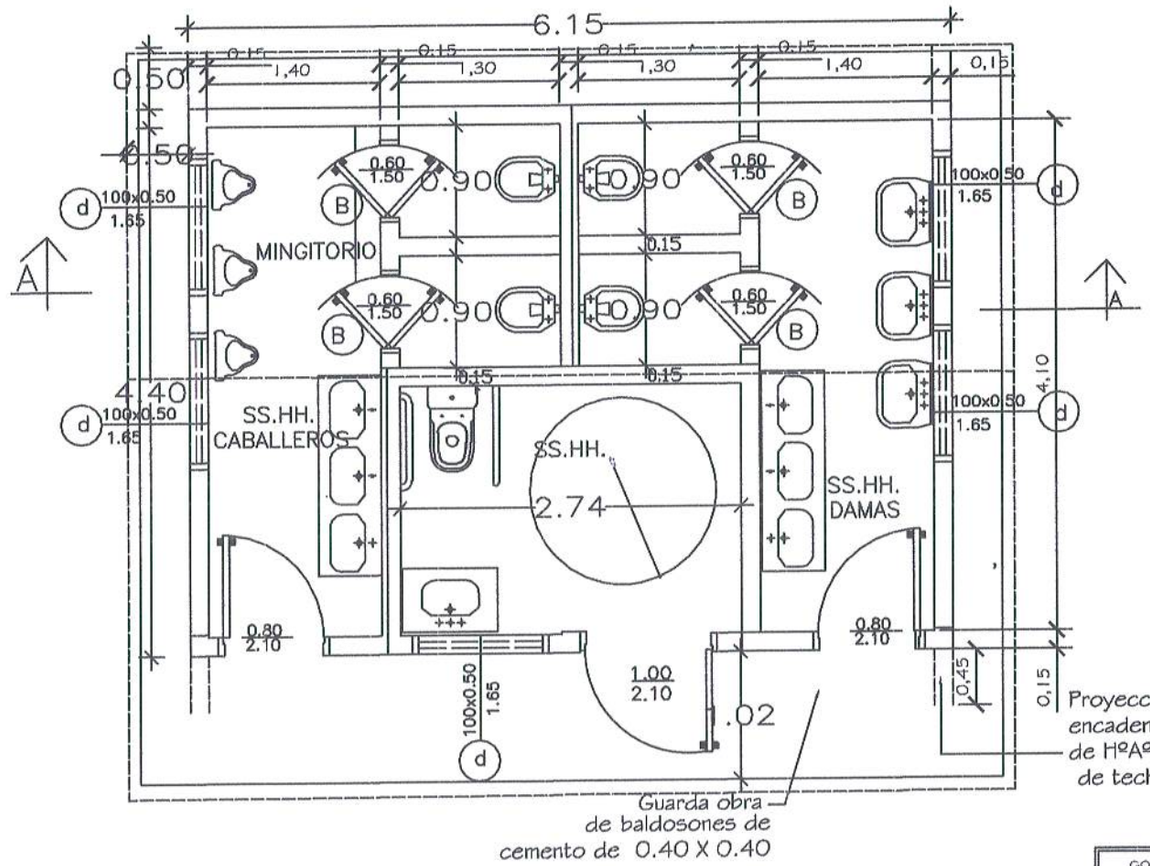

Ing. Lider Jimenez
Secretario de Obras
Gobernación del Alto Paraná

GOBERNACION DEL ALTO PARANA	
DEPARTAMENTO: SECRETARIA DE OBRAS	
DIVISION: PROYECTO Y FISCALIZACIÓN	
ESCALA: 1:100	PLANO: Construccion de SS.HH de 4,40 x 6,15
AÑO: 2023	PLANO Nº: 01

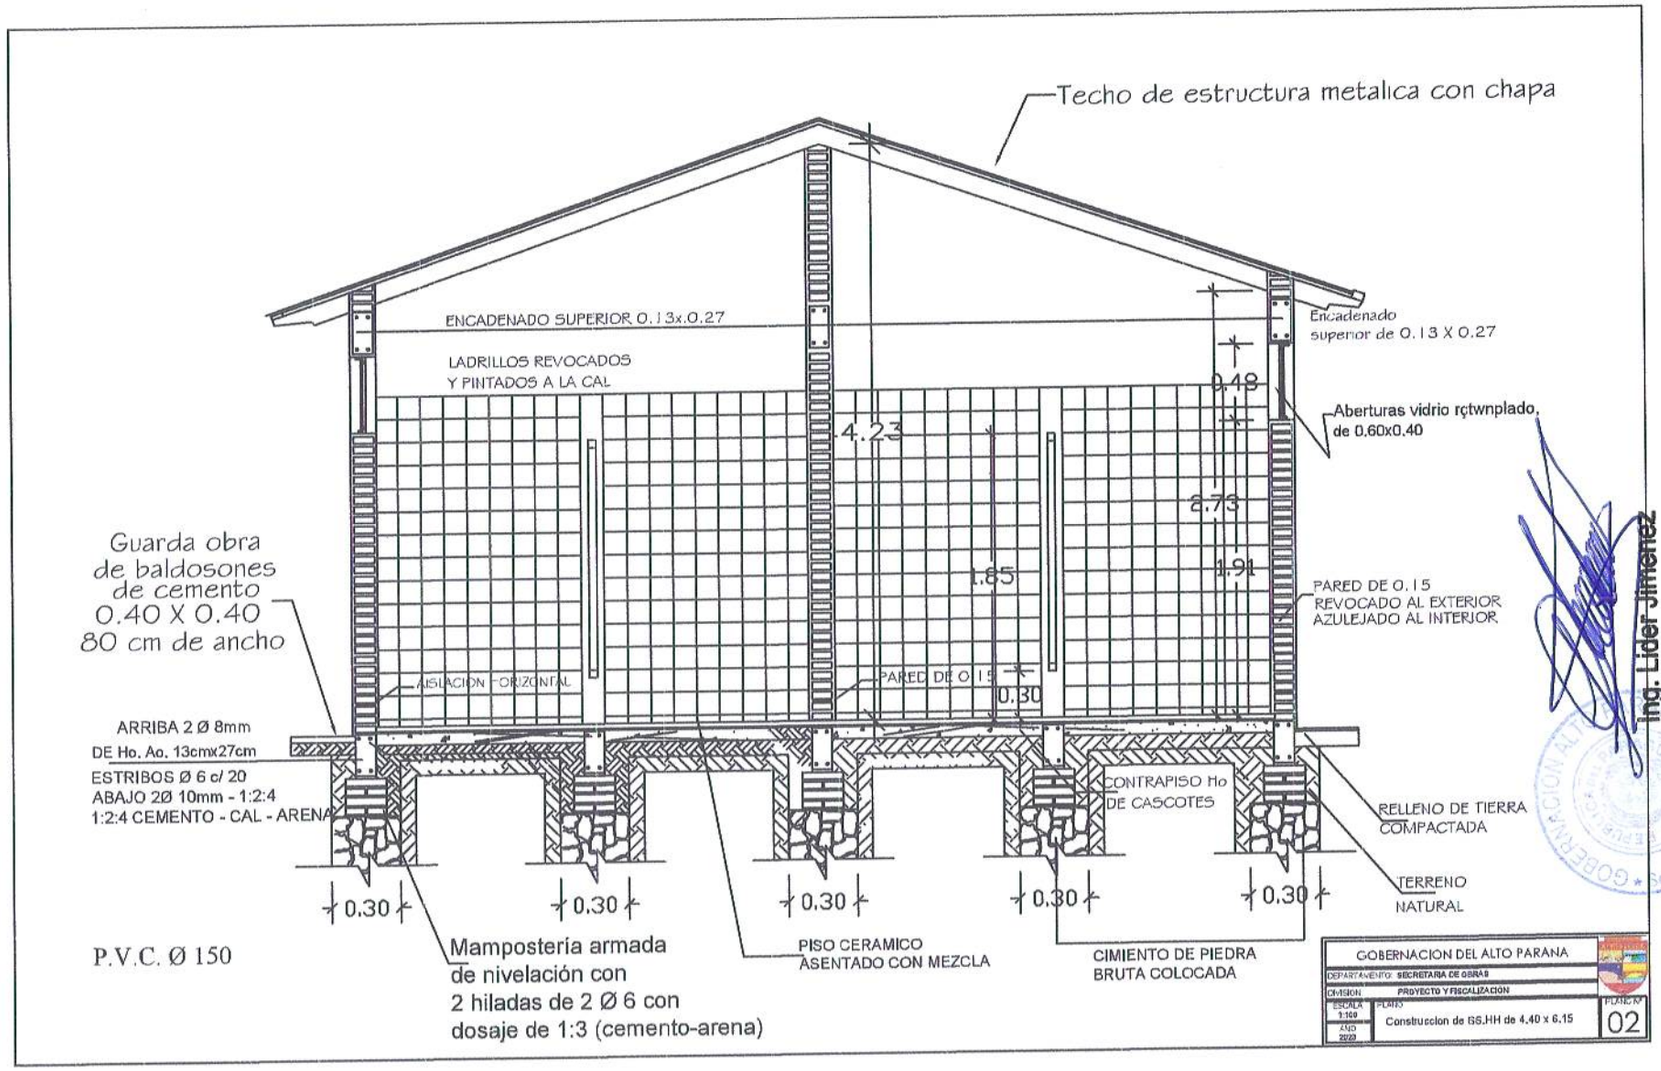

Ing. Lider Jimenez
Secretario de Obras
Gobernación del Alto Paraná

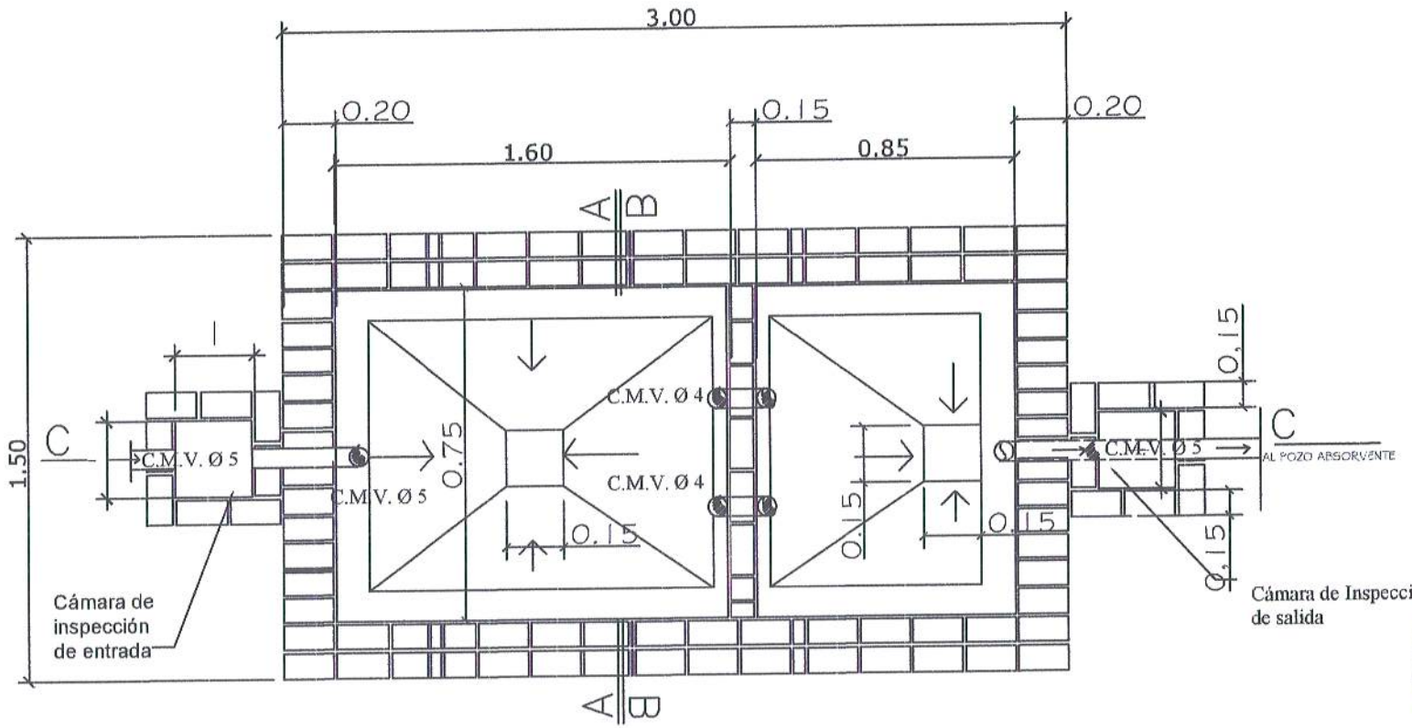

PLANTA CAMARA SEPTICA

GOBERNACION DEL ALTO PARANA	
DEPARTAMENTO: SECRETARIA DE OBRAS	
DIVISION: PROYECTO Y FISCALIZACIÓN	
ESCALA 1:100	PLANO: Construccion de SS.HH de 4.40 x 6.15
AÑO 2022	PLANO Nº 03

Ing. Lider Jimenez
Secretario de Obras
Gobernación del Alto Paraná

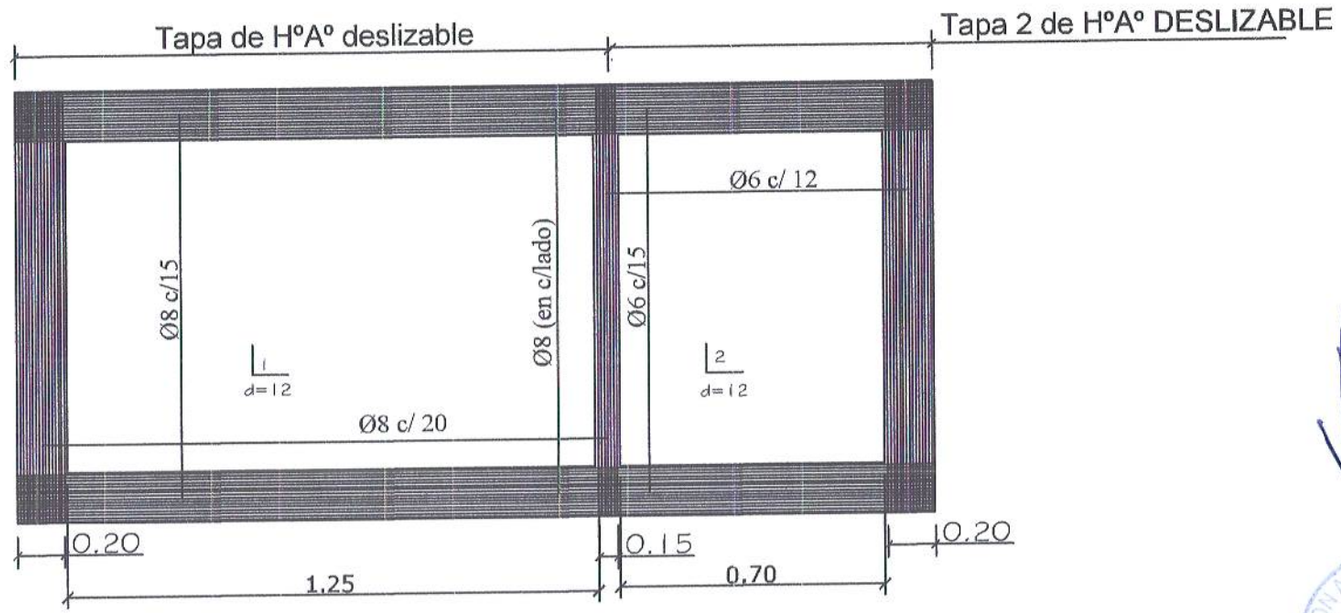

DETALLE DE LOSA TAPA CAMARA SEPTICA

Ing. Lider Jimenez
Secretario de Obras
Gobernación del Alto Paraná

GOBERNACION DEL ALTO PARANA

DEPARTAMENTO: SECRETARIA DE OBRAS	
DIVISION: PROYECTO Y FISCALIZACIÓN	
ESCALA: 1:100	PLANO: Construccion de SS.HH de 4.40 x 6.15
AÑO: 2023	PLANO Nº: 04

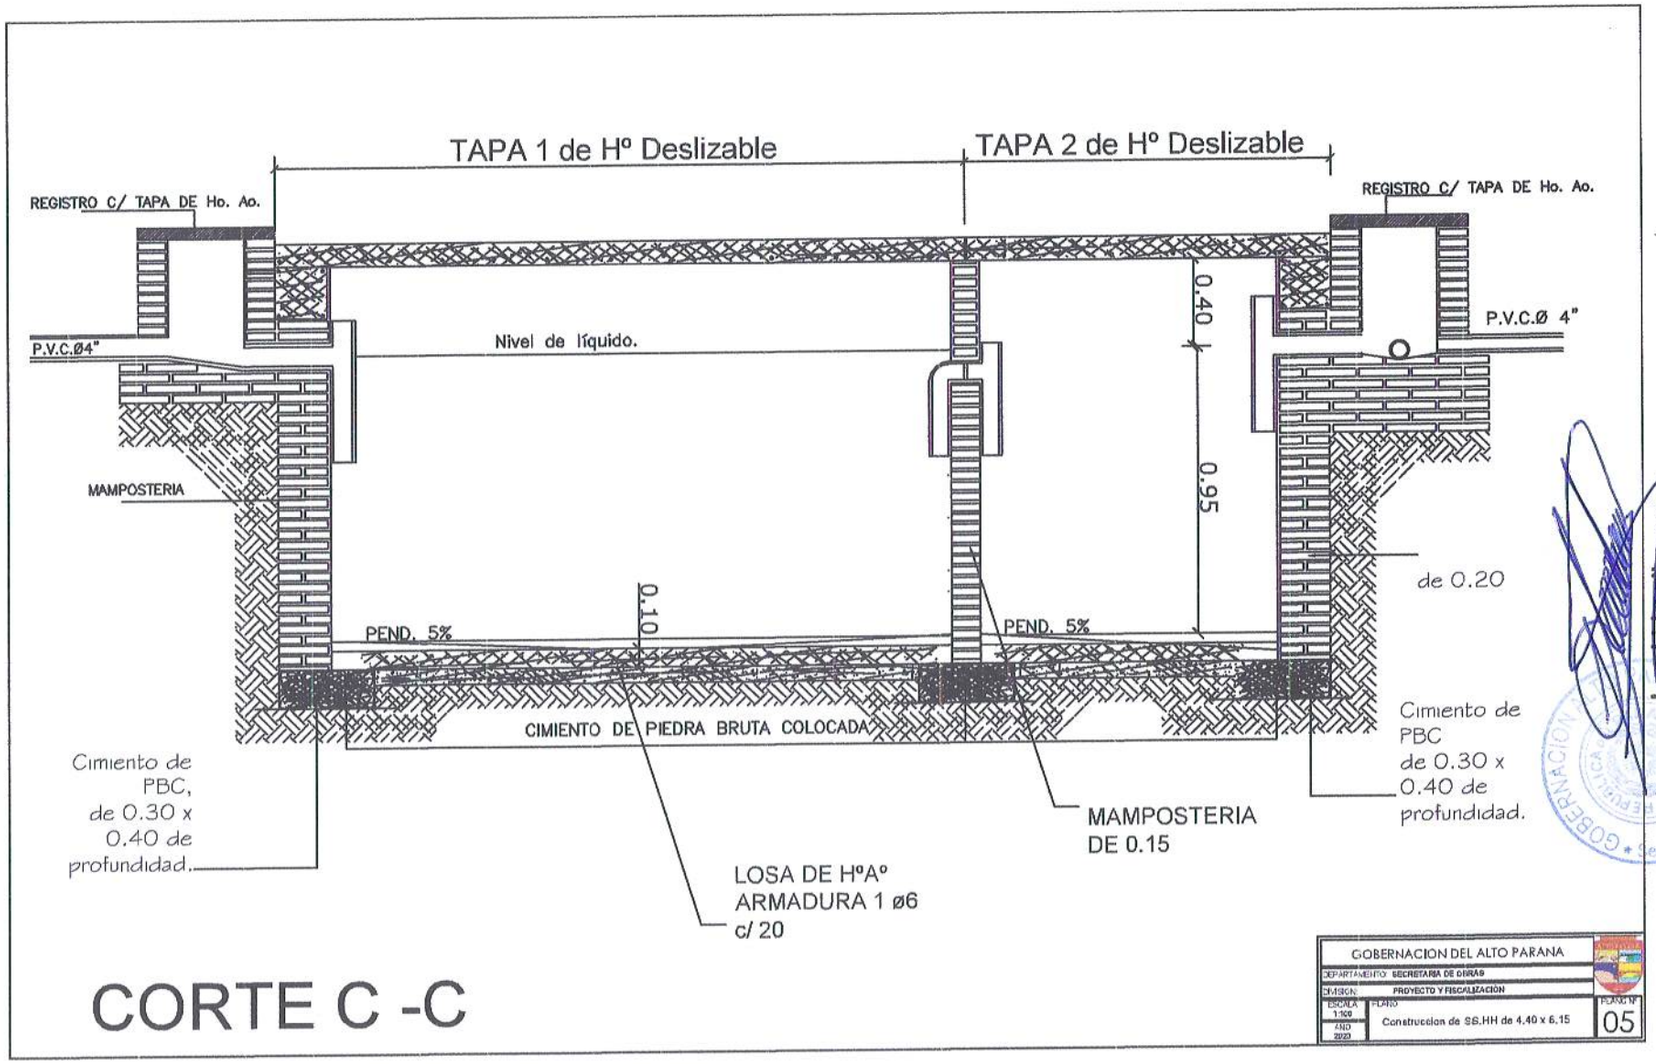

CORTE C -C

GOBERNACION DEL ALTO PARANA		
DEPARTAMENTO: SECRETARIA DE OBRAS		
DIVISION: PROYECTO Y FISCALIZACIÓN		
ESCALA 1:100	PLANO: Construccion de SS.HH de 4.40 x 6.15	PLANO Nº 05
AÑO 2023		

Ing. Lider Jimenez
Secretario de Obras
Gobernación del Alto Paraná

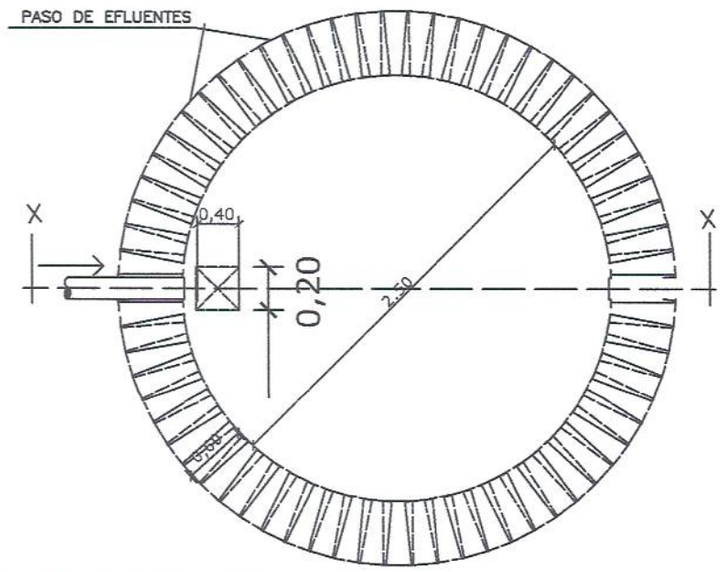

PLANTA
POZO ABSORBENTE

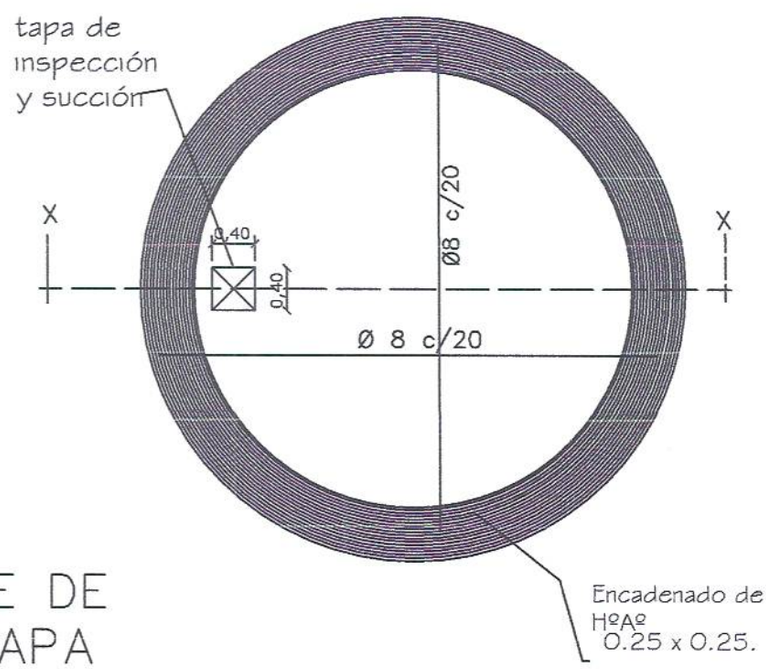

DETALLE DE
LOSA TAPA
POZO ABSORBENTE

GOBERNACION DEL ALTO PARANA		
DEPARTAMENTO: SECRETARÍA DE OBRAS		
DIVISION: PROYECTO Y FISCALIZACIÓN		
ESCALA 1:100	PLANO	PLANO Nº
AÑO 2023	Construccion de SS,HH de 4,40 x 6,15	06

Ing. Lider Jimenez
Secretario de Obras
Gobernación del Alto Paraná

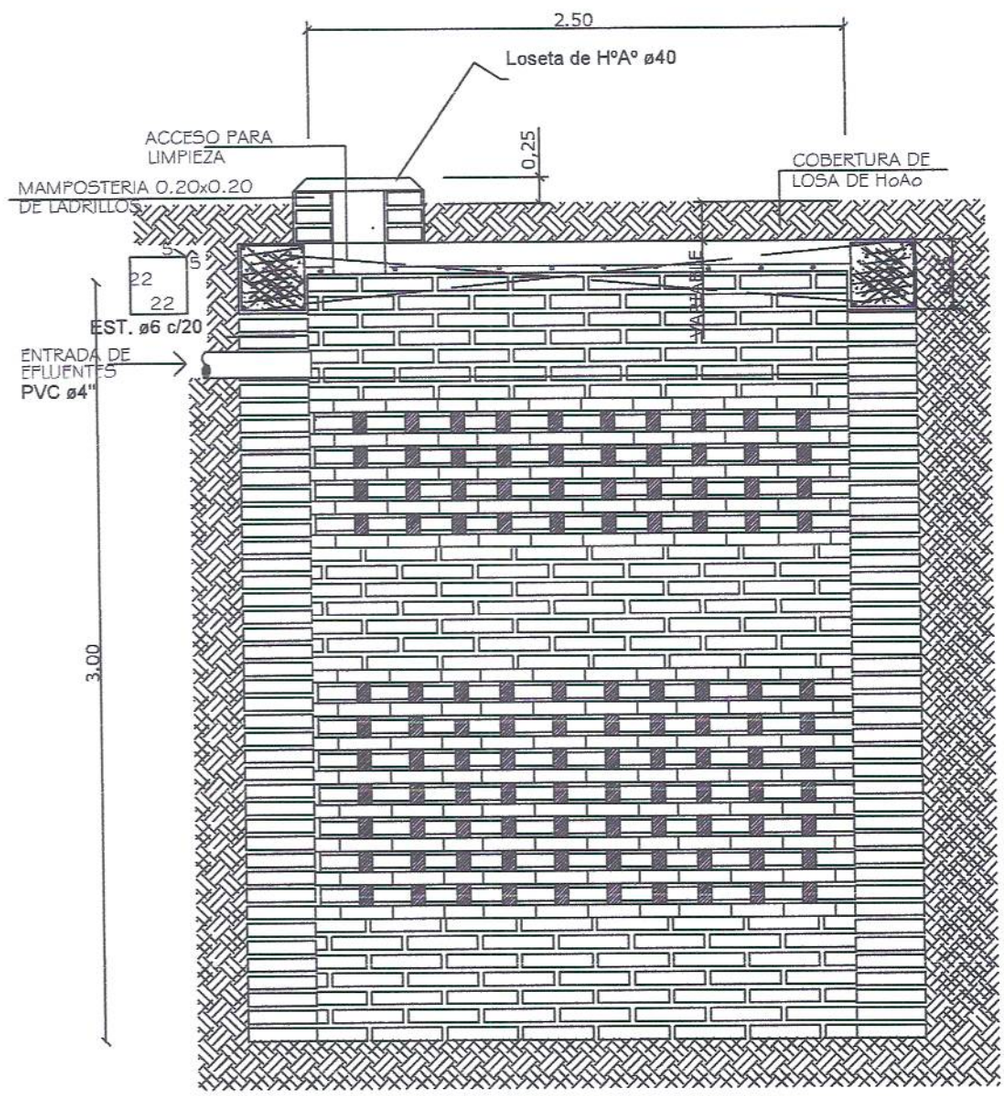

CORTE X-X

GOBERNACION DEL ALTO PARANA	
DEPARTAMENTO: SECRETARIA DE OBRAS	
DIVISION: PROYECTO Y FISCALIZACIÓN	
ESCALA 1:100 / AÑO 2023	PLANO: Construccion de SS.HH de 4.40 x 6.15 — PLANO Nº 07

Ing. Lider Jimenez
Secretario de Obras
Gobernación del Alto Paraná

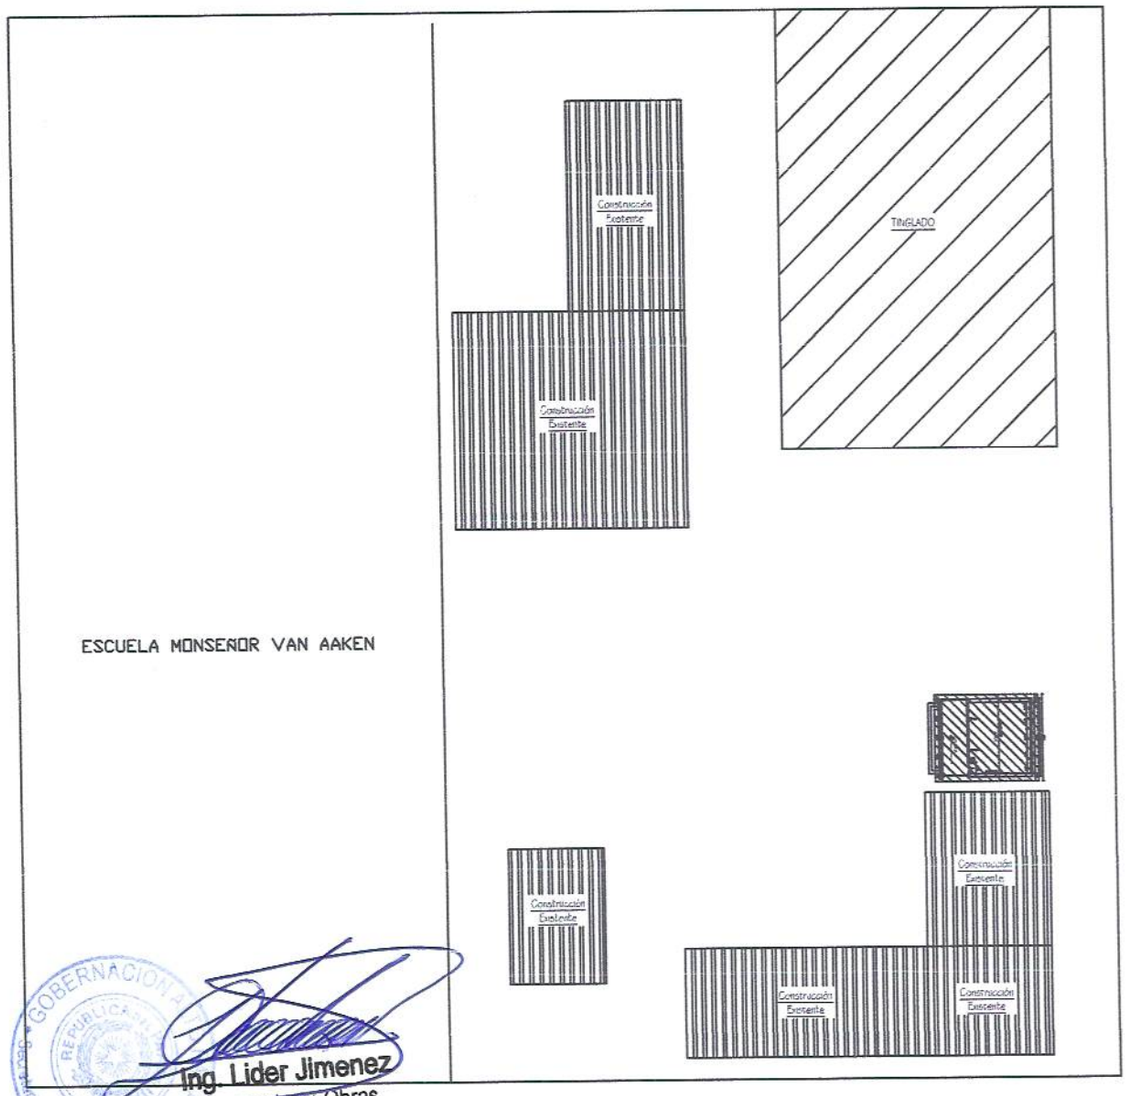

Ing. Lider Jimenez
Secretario de Obras
Gobernación del Alto Paraná

GOBERNACION DEL ALTO PARANA		
DEPARTAMENTO: SECRETARIA DE OBRAS PÚBLICAS		
DIVISION: PROYECTO Y FISCALIZACIÓN		
ESCALA	Obra CONSTRUCCIÓN DE 1 AULA Colegio Nacional Monseñor Agustin Van Aaken DISTRITO DE TAVAPY	PLANO Nº
AÑO 2023		00

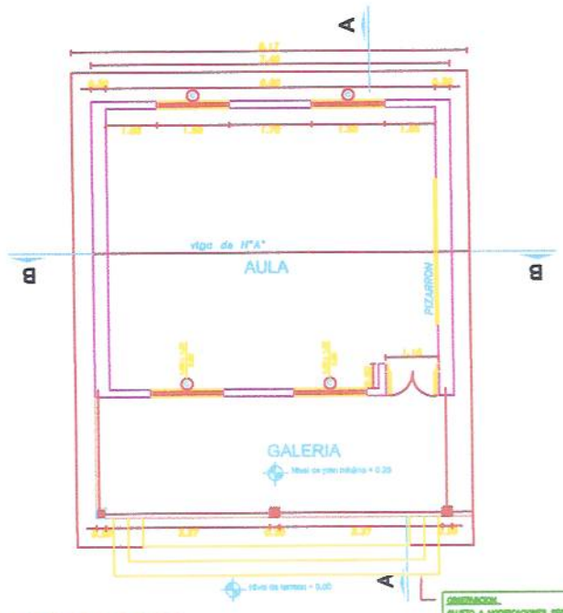

PLANTA ARQUITECTONICA

OBSERVACION:
SUJETO A MODIFICACIONES SEGUN
DESNIVEL DEL TERRENO
ESCALERA
CONTRA HUELLA : 0.18 cm
HUELLA : 0.30 cm

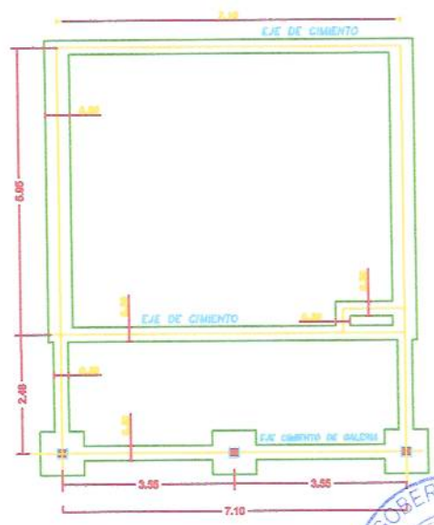

PLANTA DE FUNDACION

GOBERNACION ALTO PARANA * Secretaría de Obras Públicas * REPUBLICA DEL PARAGUAY

Ing. Lider Jimenez
Secretario de Obras
Gobernación del Alto Paraná

GOBERNACION DEL ALTO PARANA	
DEPARTAMENTO: SECRETARIA DE OBRAS	
DIVISION: PROYECTO Y FISCALIZACIÓN	
ESCALA: 1:100	PLANO: AULA
	PLANO Nº 01

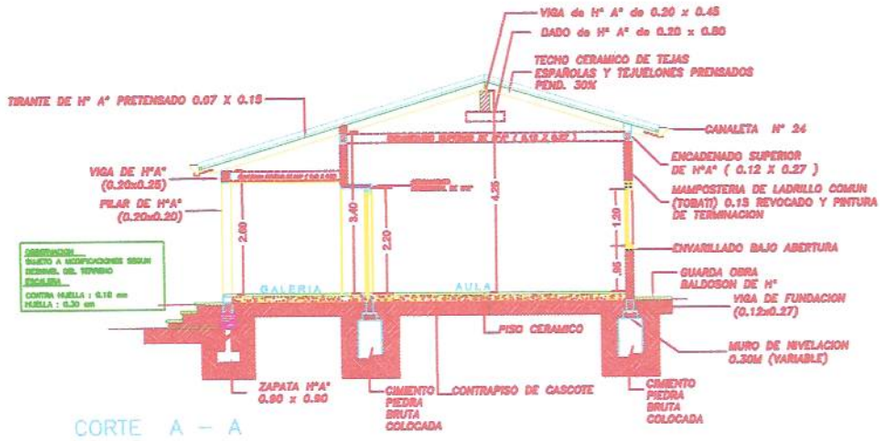

CORTE A – A

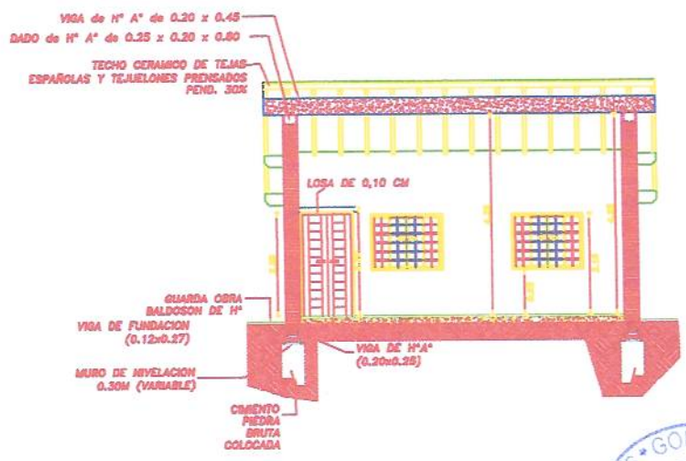

CORTE B – B

GOBERNACION * REPUBLICA DEL PARAGUAY * Secretaría de Obras Públicas

Ing. Lider Jimenez
Secretario de Obras
Gobernación del Alto Paraná

GOBERNACION DEL ALTO PARANA	
DEPARTAMENTO: SECRETARIA DE OBRAS	
DIVISION: PROYECTO Y FISCALIZACIÓN	
ESCALA 1:100	PLANO: AULA
	PLANO Nº 02

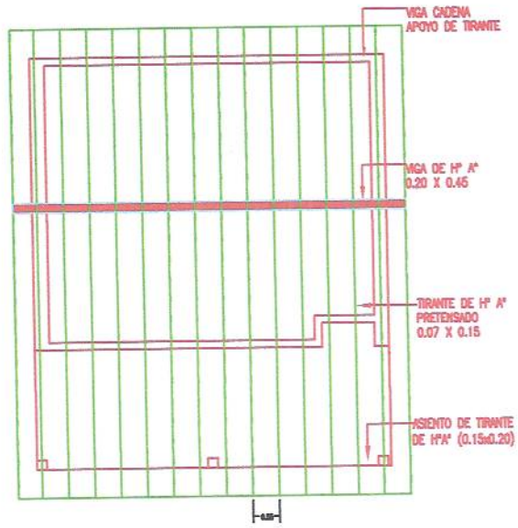

PLANTA DE TECHO

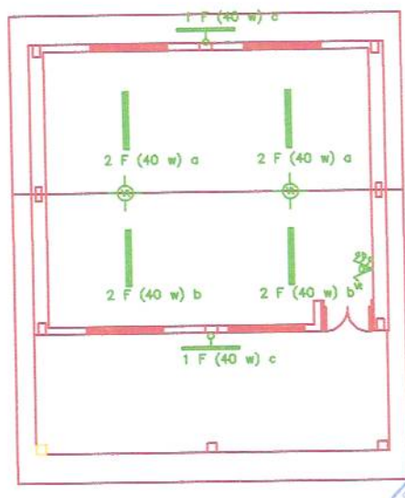

PLANTA DE INST. ELECTRICA

Ing. Lider Jimenez
Secretario de Obras
Gobernación del Alto Paraná

GOBERNACION DEL ALTO PARANA	
DEPARTAMENTO: SECRETARIA DE OBRAS	
DIVISION: PROYECTO Y FISCALIZACIÓN	
ESCALA 1:100 / PLANO: AULA	PLANO Nº 03

VIGA DE H°A° PRINCIPAL

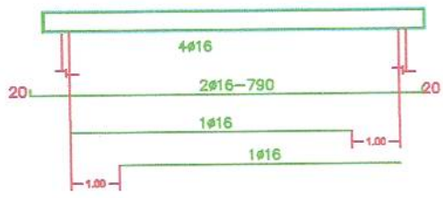

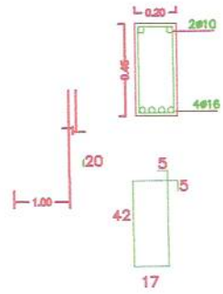

TIRANTE DE H° A° PREFABRICADO

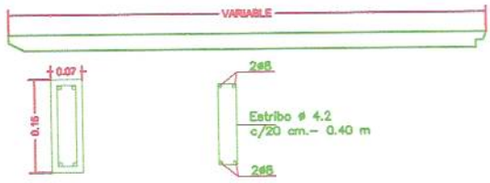

DADO DE H° A° DE 0.20X0.25X0.80

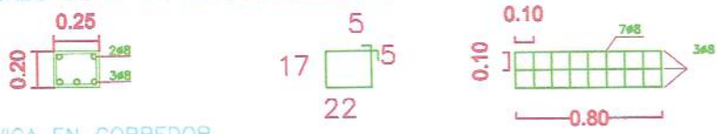

VIGA EN CORREDOR

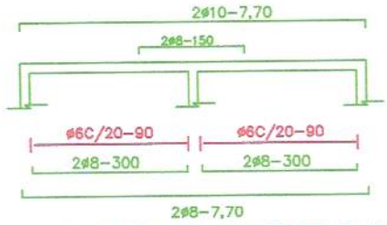

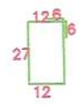

ENCADENADO SUPERIOR E INFERIOR

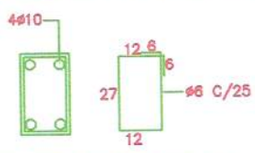

PILAR CORREDOR (20x20)

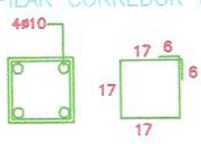

GOBERNACION ALTO PARANA
Secretaría de Obras Públicas
REPUBLICA DEL PARAGUAY

Ing. Lider Jimenez
Secretario de Obras
Gobernación del Alto Paraná

GOBERNACION DEL ALTO PARANA	
DEPARTAMENTO: SECRETARIA DE OBRAS	
DIVISION: PROYECTO Y FISCALIZACIÓN	
ESCALA 1:100	PLANO: AULA
	PLANO Nº 04

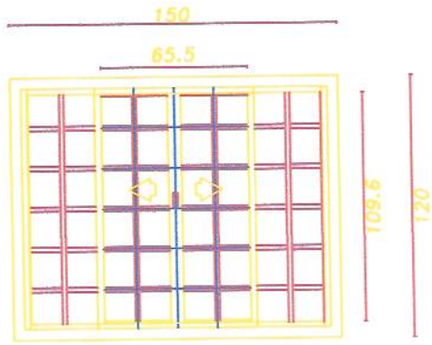

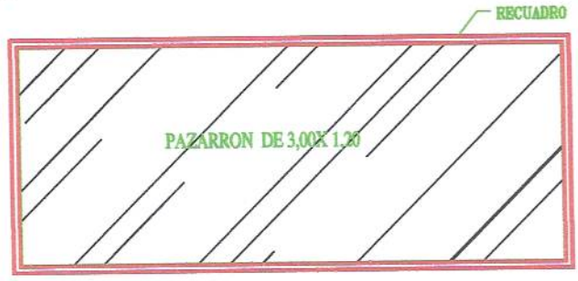

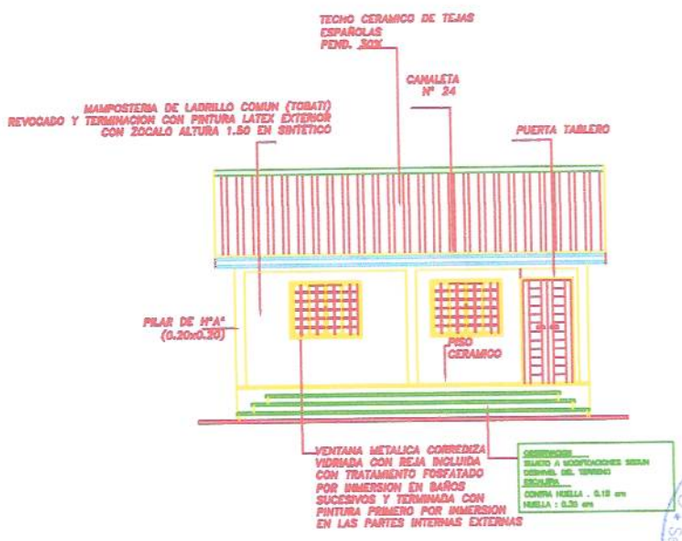

FACHADA PRINCIPAL

GOBERNACION ALTO PARANA
REPUBLICA DEL PARAGUAY
Secretaria de Obras Públicas

Ing. Lider Jimenez
Secretario de Obras
Gobernación del Alto Paraná

GOBERNACIÓN DEL ALTO PARANA	
DEPARTAMENTO: SECRETARIA DE OBRAS	
DIVISIÓN: PROYECTO Y FISCALIZACIÓN	
ESCALA 1:150	PLANO: AULA
	PLANO Nº 05

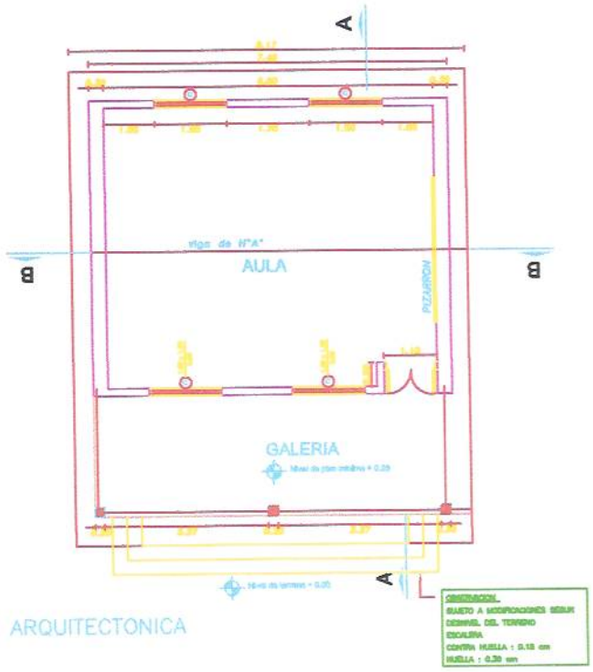

PLANTA ARQUITECTONICA

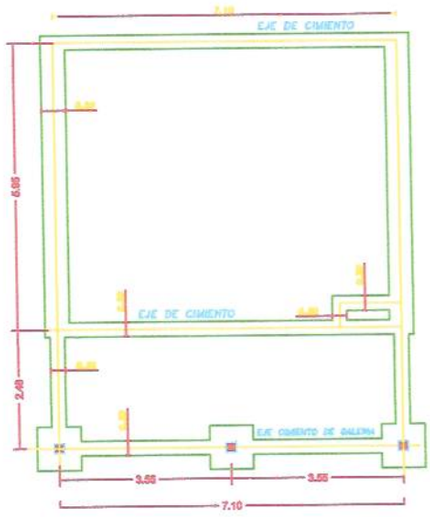

PLANTA DE FUNDACION

GOBERNACION ALTO PARANA
REPUBLICA DEL PARAGUAY
Secretaría de Obras

Ing. Lider Jimenez
Secretario de Obras
Gobernación del Alto Paraná

GOBERNACION DEL ALTO PARANA		
DEPARTAMENTO: SECRETARIA DE OBRAS		
DIVISION: PROYECTO Y FISCALIZACIÓN		
ESCALA 1:100	PLANO AULA	PLANO Nº 01