Calle Mcal. José Félix Estigarribia

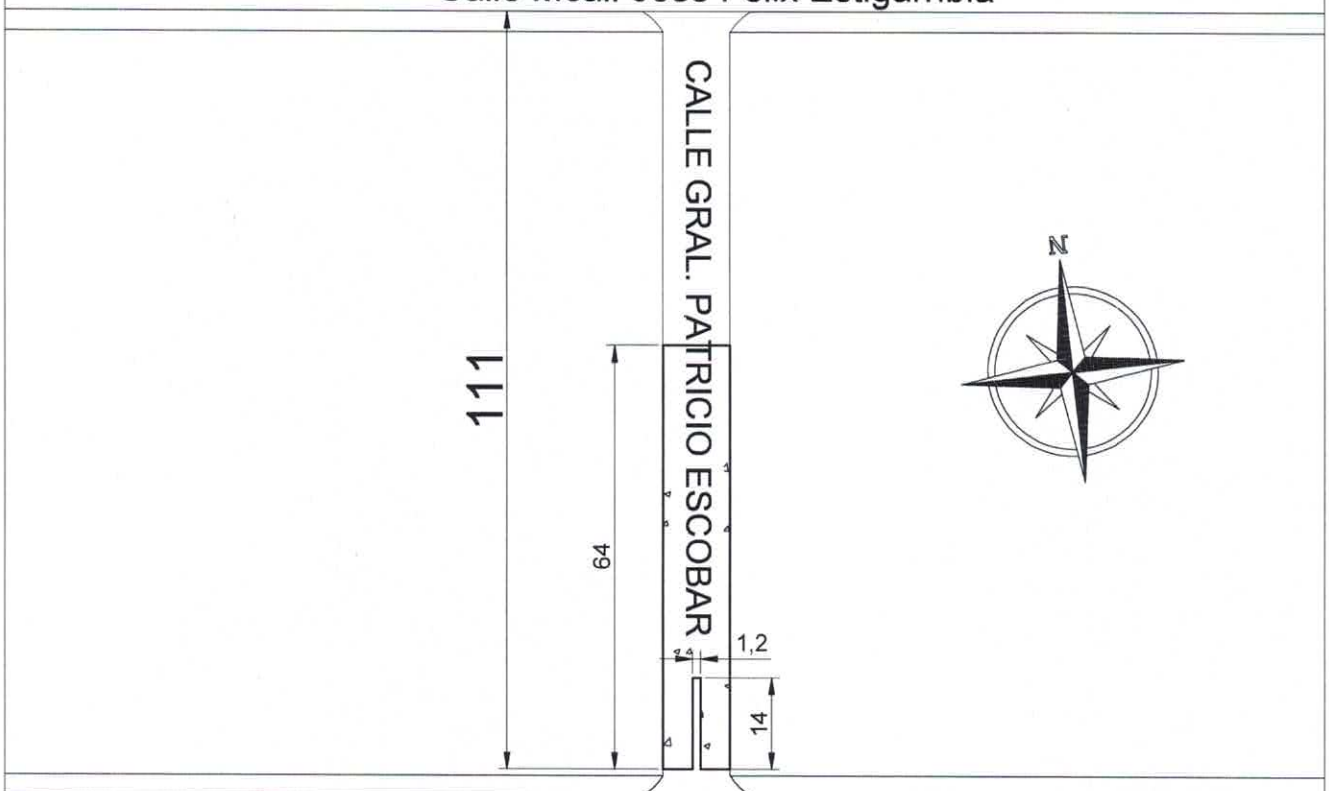

Calle asfaltada Defensores del Chaco.

PREDIO DE LA
ESC. BAS. Nº 2.972
SAN NICOLAS DE BARI

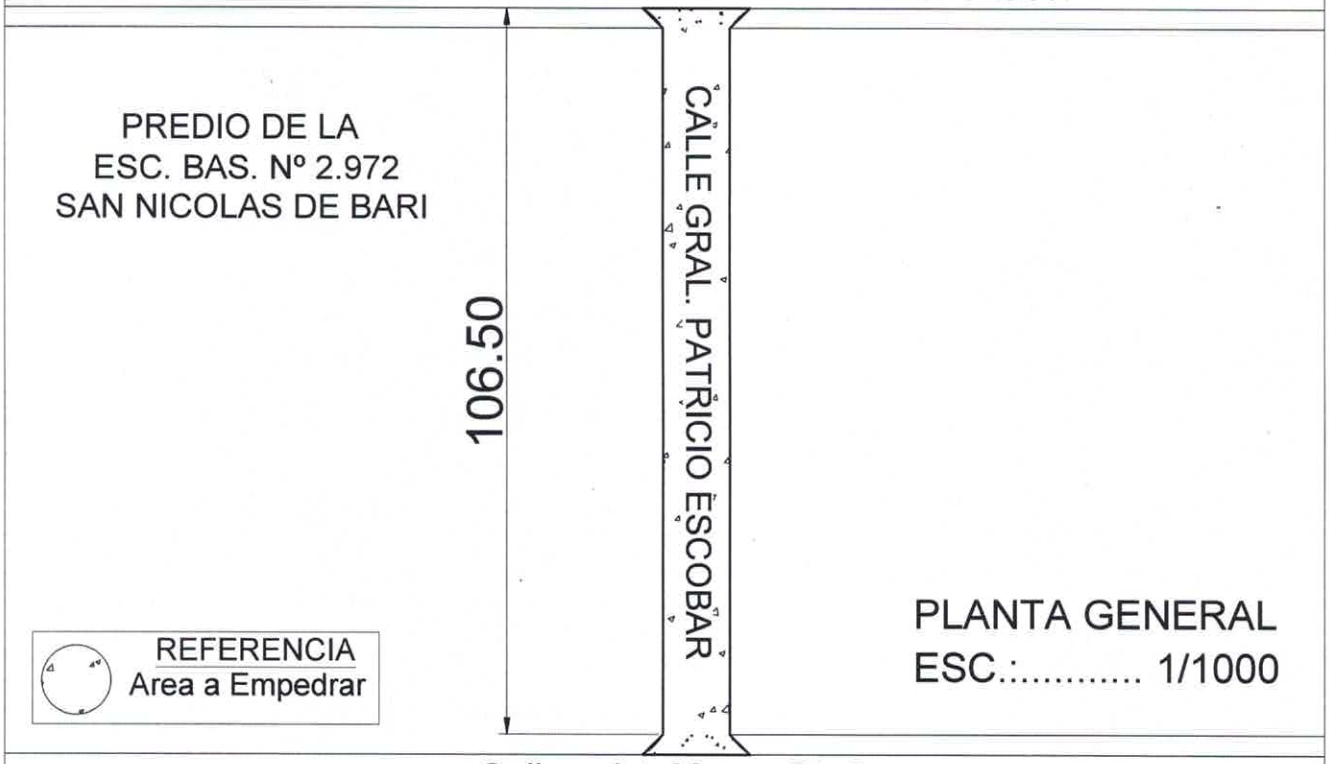

REFERENCIA
Area a Empedrar

PLANTA GENERAL
ESC.:..... 1/1000

Calle exist. Mayor Otaño.

MUNICIPALIDAD DE YRYBUCUÀ

PROYECTO Pavimentación tipo empedrado con cordones de H°
Calle Gral. Patricio Escobar acceso principal a Esc. Bas. Nº 2.972
San Nicolás de Bari - Distrito de Yrybucuà - Dto. de San Pedro. - Py.

.....
Prof. Arq. Reg.
M.O.P.C.N°.:3.193.

MUNICIPALIDAD DE YRYBUCUÀ

PROYECTO

PAVIMENTACIÓN TIPO EMPEDRADO CON CORDONES DE H°

Calle Gral. Patricio Escobar acceso a la
Escuela Bas. Nº 2.972 San Nicolas de Bari.
Distrito de Yrybucuà - Dto de San Pedro - Paraguay.

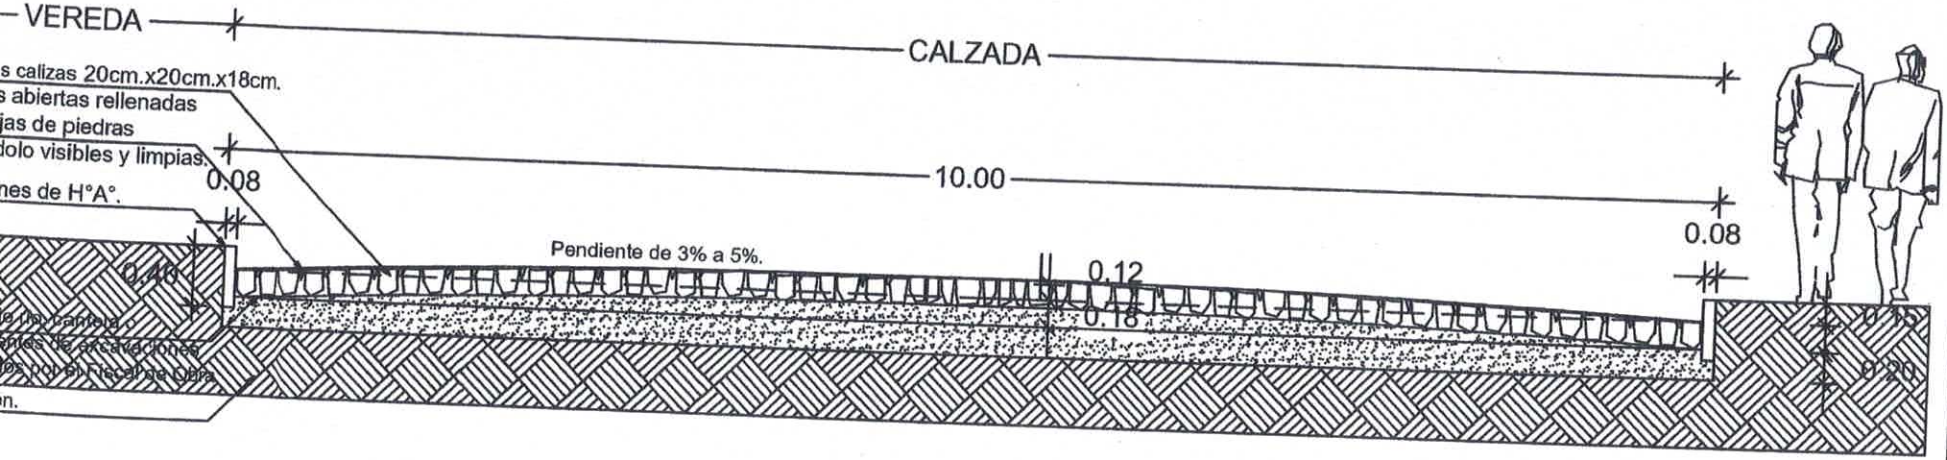

CORTE
ESC. 1:50

Prof. Arq. Reg. M.O.P.C. N°.:3.193

Luis Alberto Fernández Portillo
Arquitecto
Reg. M.O.P.C. Nº 3.193

Luis Alberto Fernández Portillo
Arquitecto
Reg. M.O.P.C. Nº 3.193

COORDENADA GOOGLE MAPS

-24.480305,-56.085186

ESCUELA BASICA N°2972
SAN NICOLAS DE BARI.

Luis Alberto Fernández Portillo
Arquitecto
Reg. M.O.P.C. N° 3.193

PROYECTO PAVIMENTACION TIPO EMPEDRADO CON CORDONES DE Hº.
CALLE GRAL. PATRICIO ESCOBAR ACCESO A LA ESCUELA BAS. Nº 2.972
SAN NICOLAS DE BARI.
DISTRITO DE YRYBUCUÀ – DTO. DE SAN PEDRO – PARAGUAY.

Luis Alberto Fernández Portillo
Arquitecto
Reg. M.O.P.C. Nº 3.193

PROYECTO PAVIMENTACION TIPO EMPEDRADO CON CORDONES DE Hº.
CALLE GRAL. PATRICIO ESCOBAR ACCESO A LA ESCUELA BAS. Nº 2.972
SAN NICOLAS DE BARI.
DISTRITO DE YRYBUCUÀ – DTO. DE SAN PEDRO – PARAGUAY.

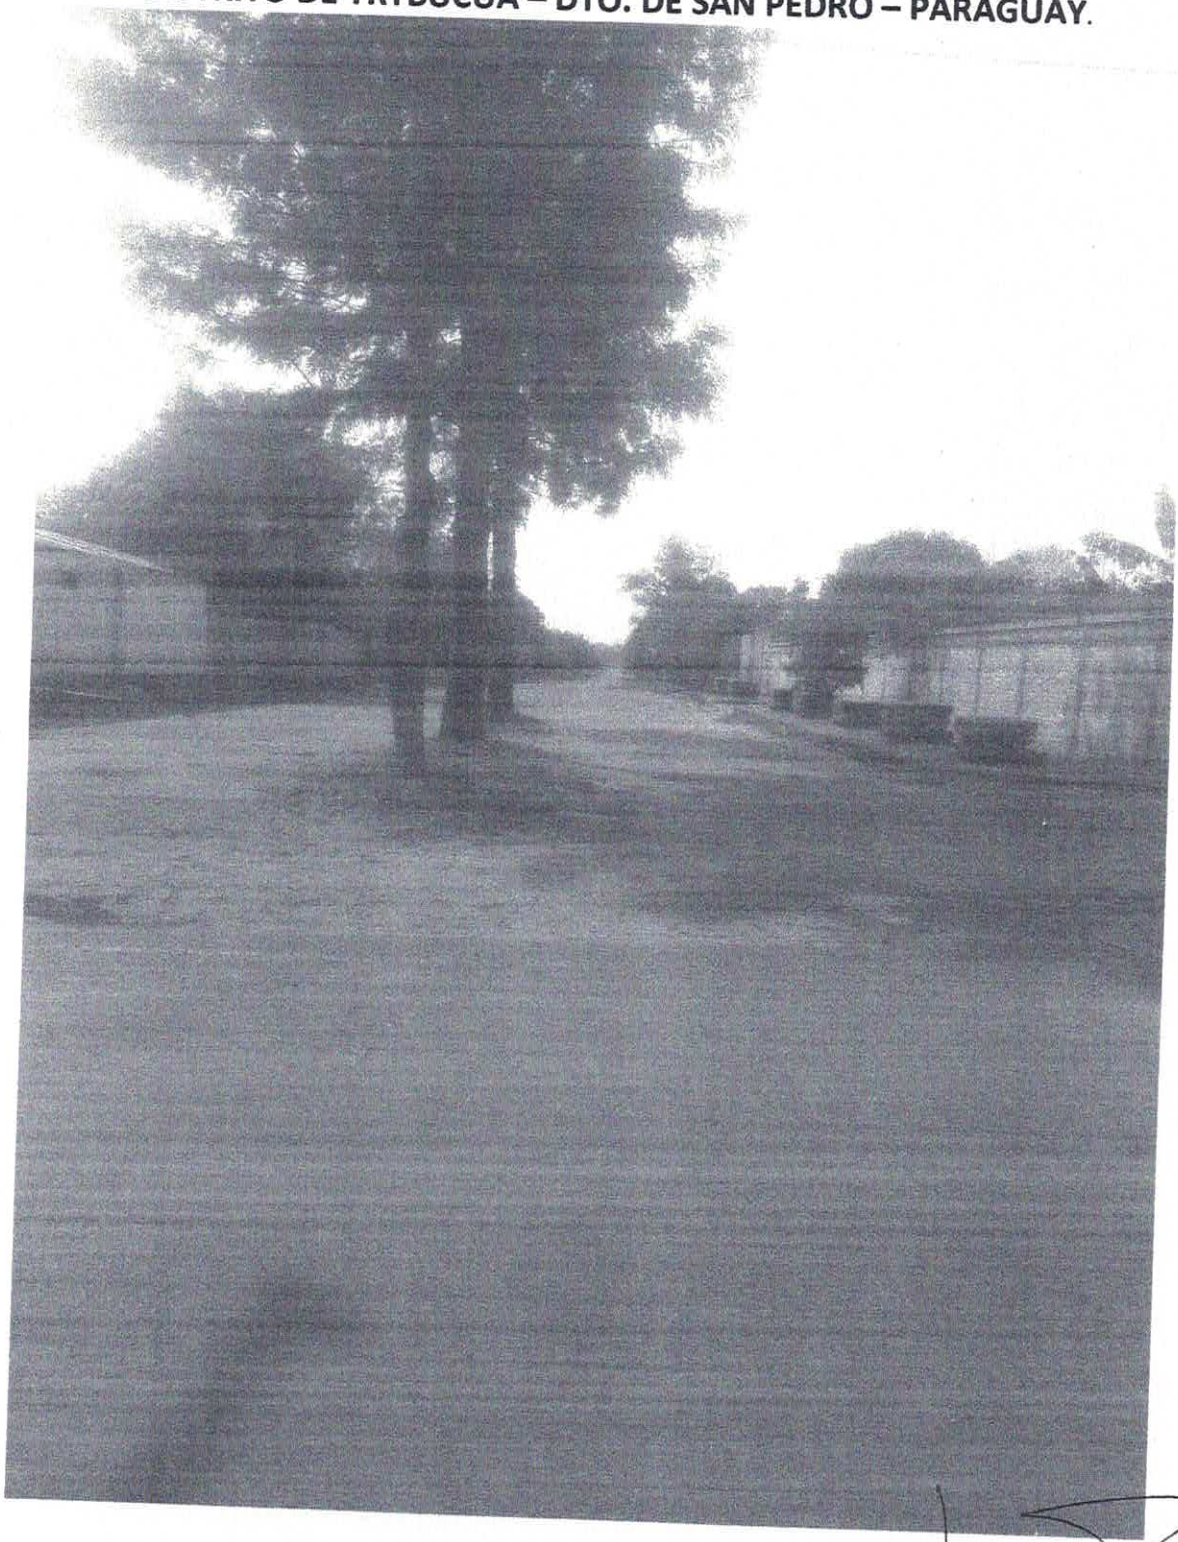

Luis Alberto Fernández Portillo
Arquitecto
Reg. M.O.P.C. Nº 3.193