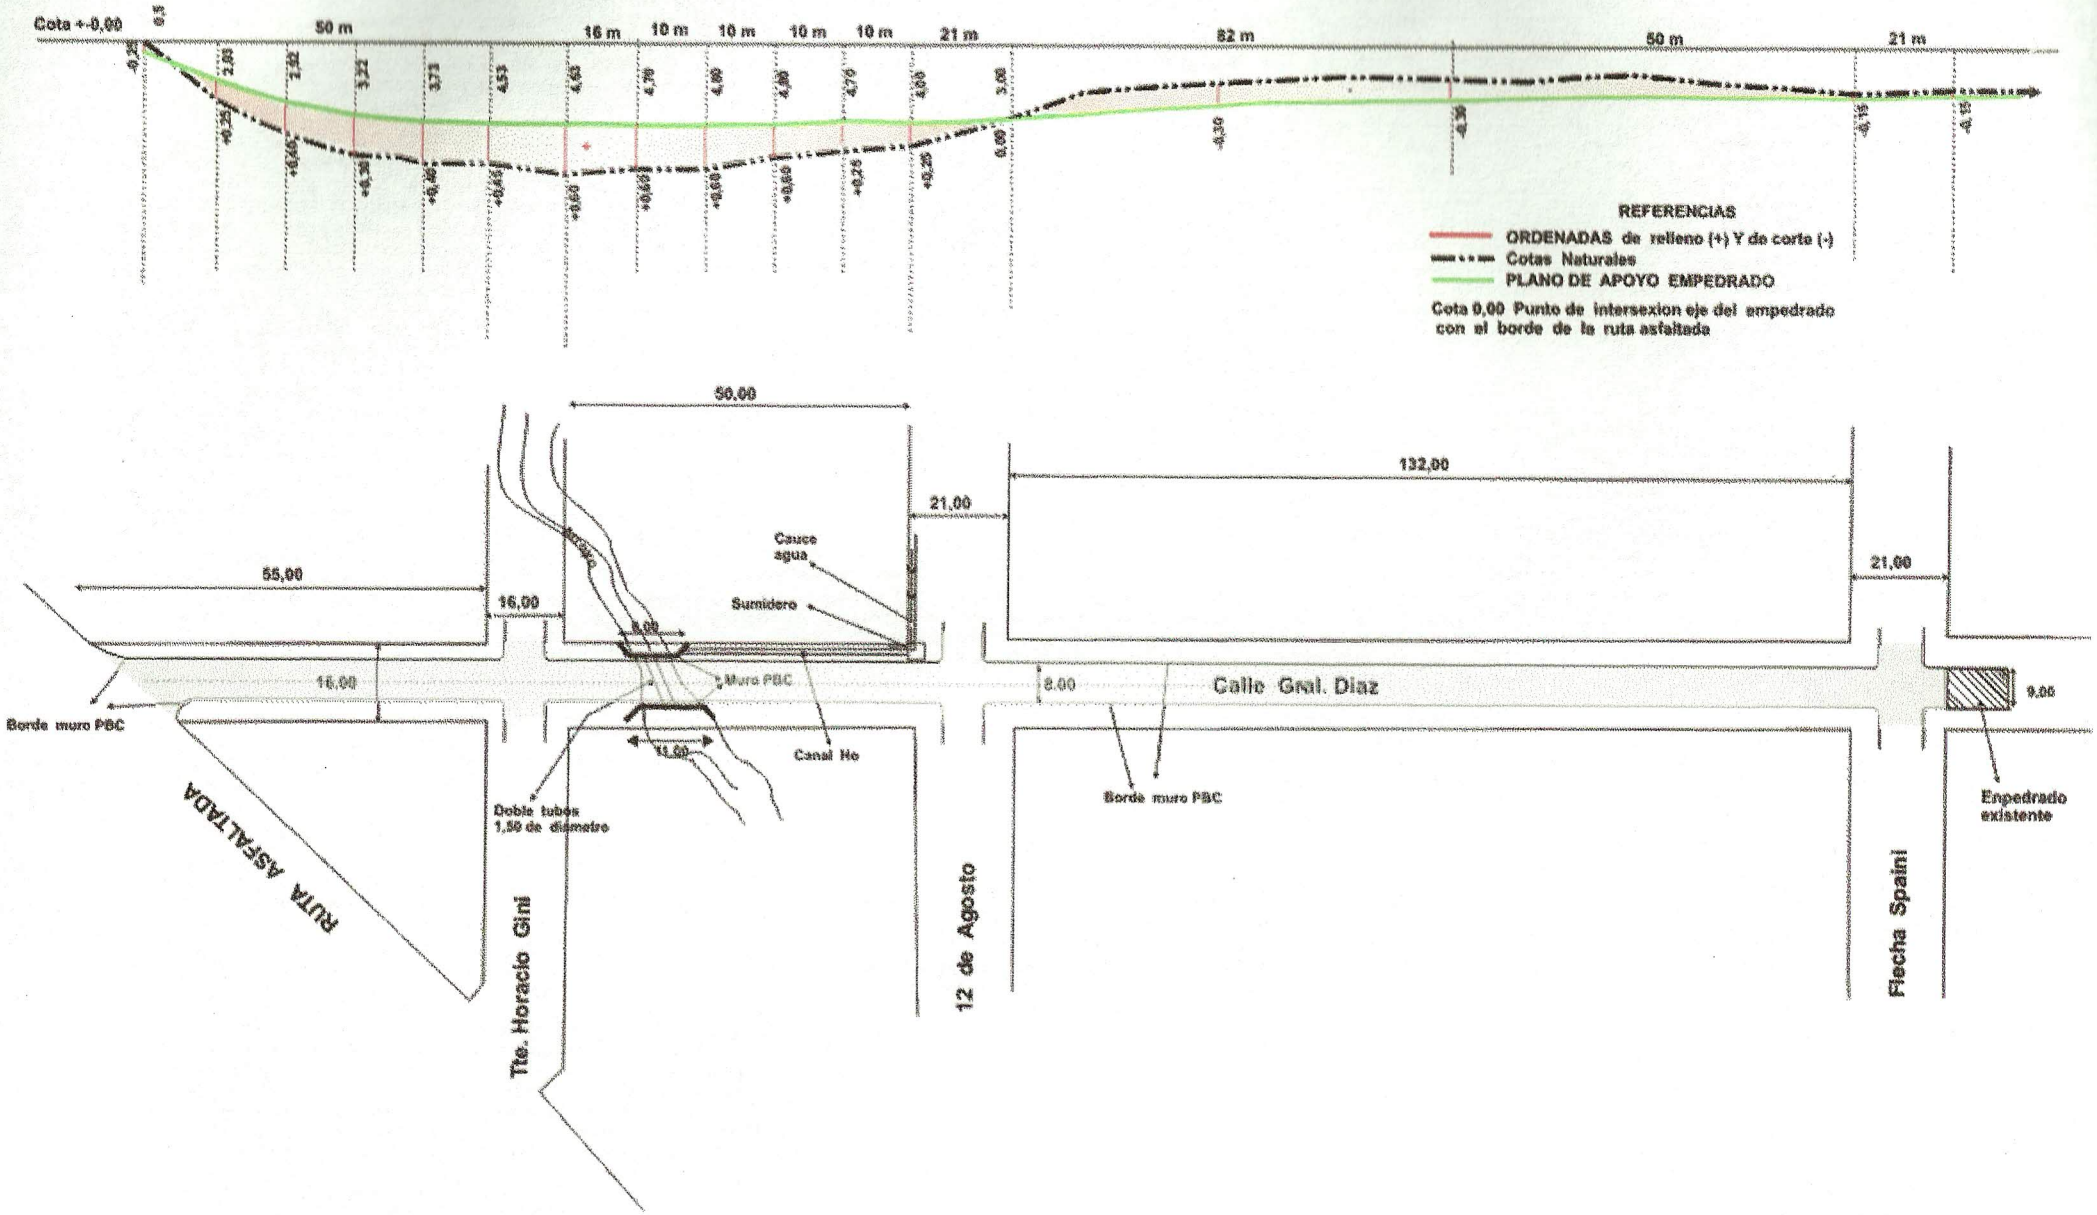
Cota +-0,00
50 m
16 m
10 m
10 m
10 m
10 m
21 m
82 m
50 m
21 m
REFERENCIAS
ORDENADAS de relleno (+) Y de corte (-)
Cotas Naturales
PLANO DE APOYO EMPEDRADO
Cota 0,00 Punto de intersexion eje del empedrado con el borde de la ruta asfaltada
50,00
132,00
21,00
21,00
55,00
16,00
Cauce agua
Sumidero
16,00
Muro PBC
8,00
Calle Gral. Diaz
9,00
Borde muro PBC
11,00
Canal Ho
Doble tubos 1,50 de diametro
Borde muro PBC
Enpedrado existente
RUTA ASFALTADA
Tte. Horacio Gini
12 de Agosto
Flecha Spaini