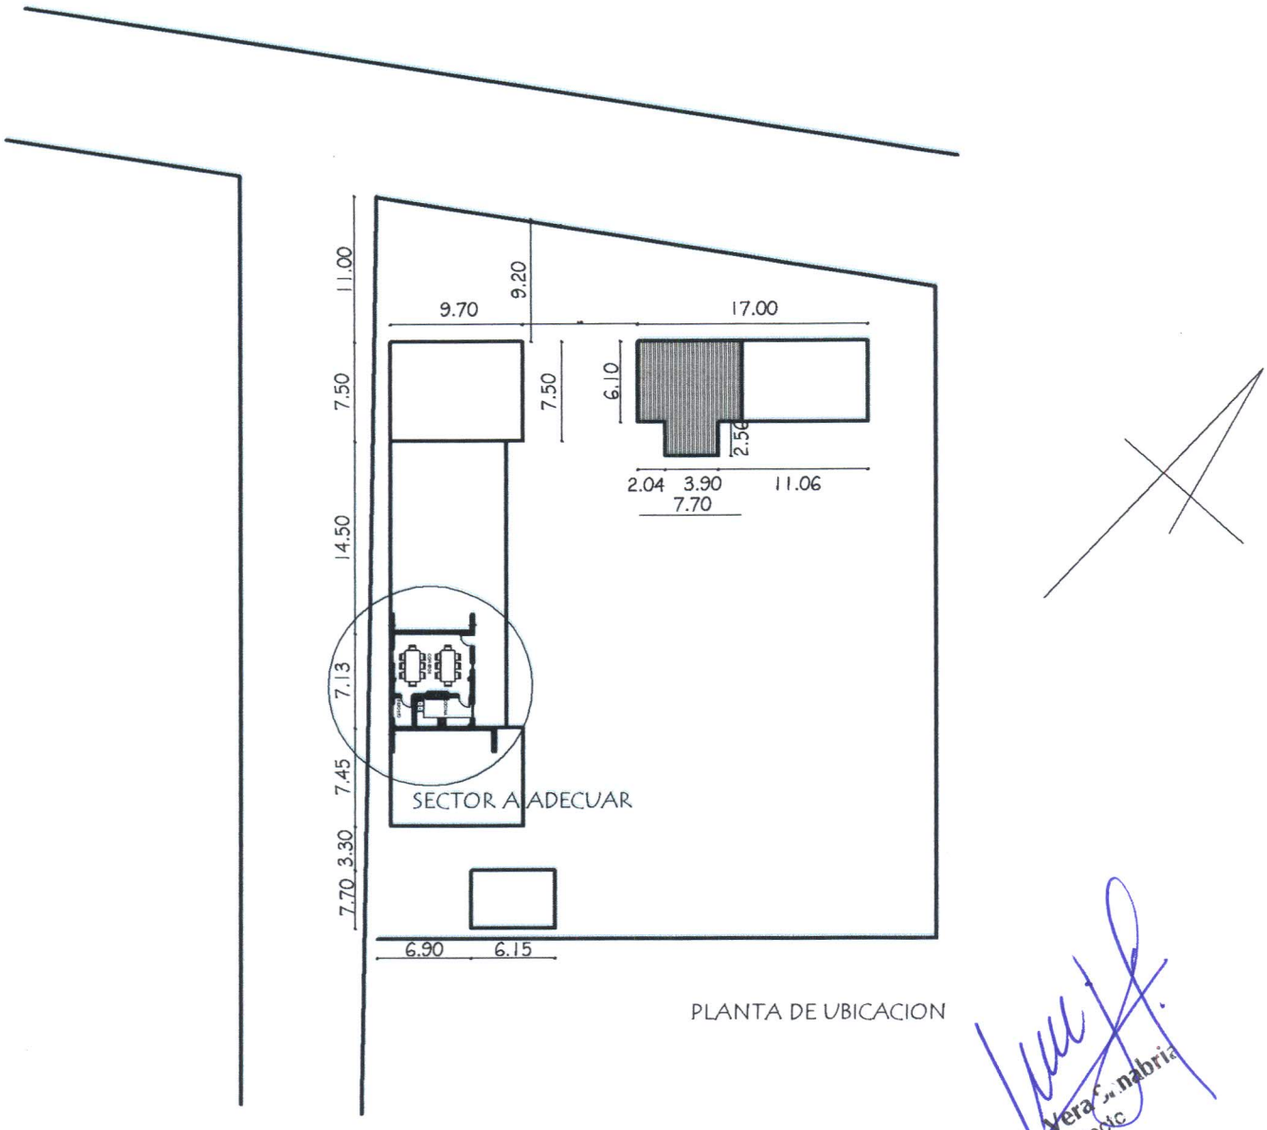

PLANTA DE UBICACION

Carlos A. Vera Fernabria
Arquitecto

GOBERNACION DEPARTAMENTO CENTRAL

Central EN DESARROLLO
Secretaría de Obras Públicas

PROYECTO	Adecuacion de sector interno techado a Cocina-Comedor	01
PLANTA DE UBICACION -CEDM MBOCAJATY - VILLA ELISA		

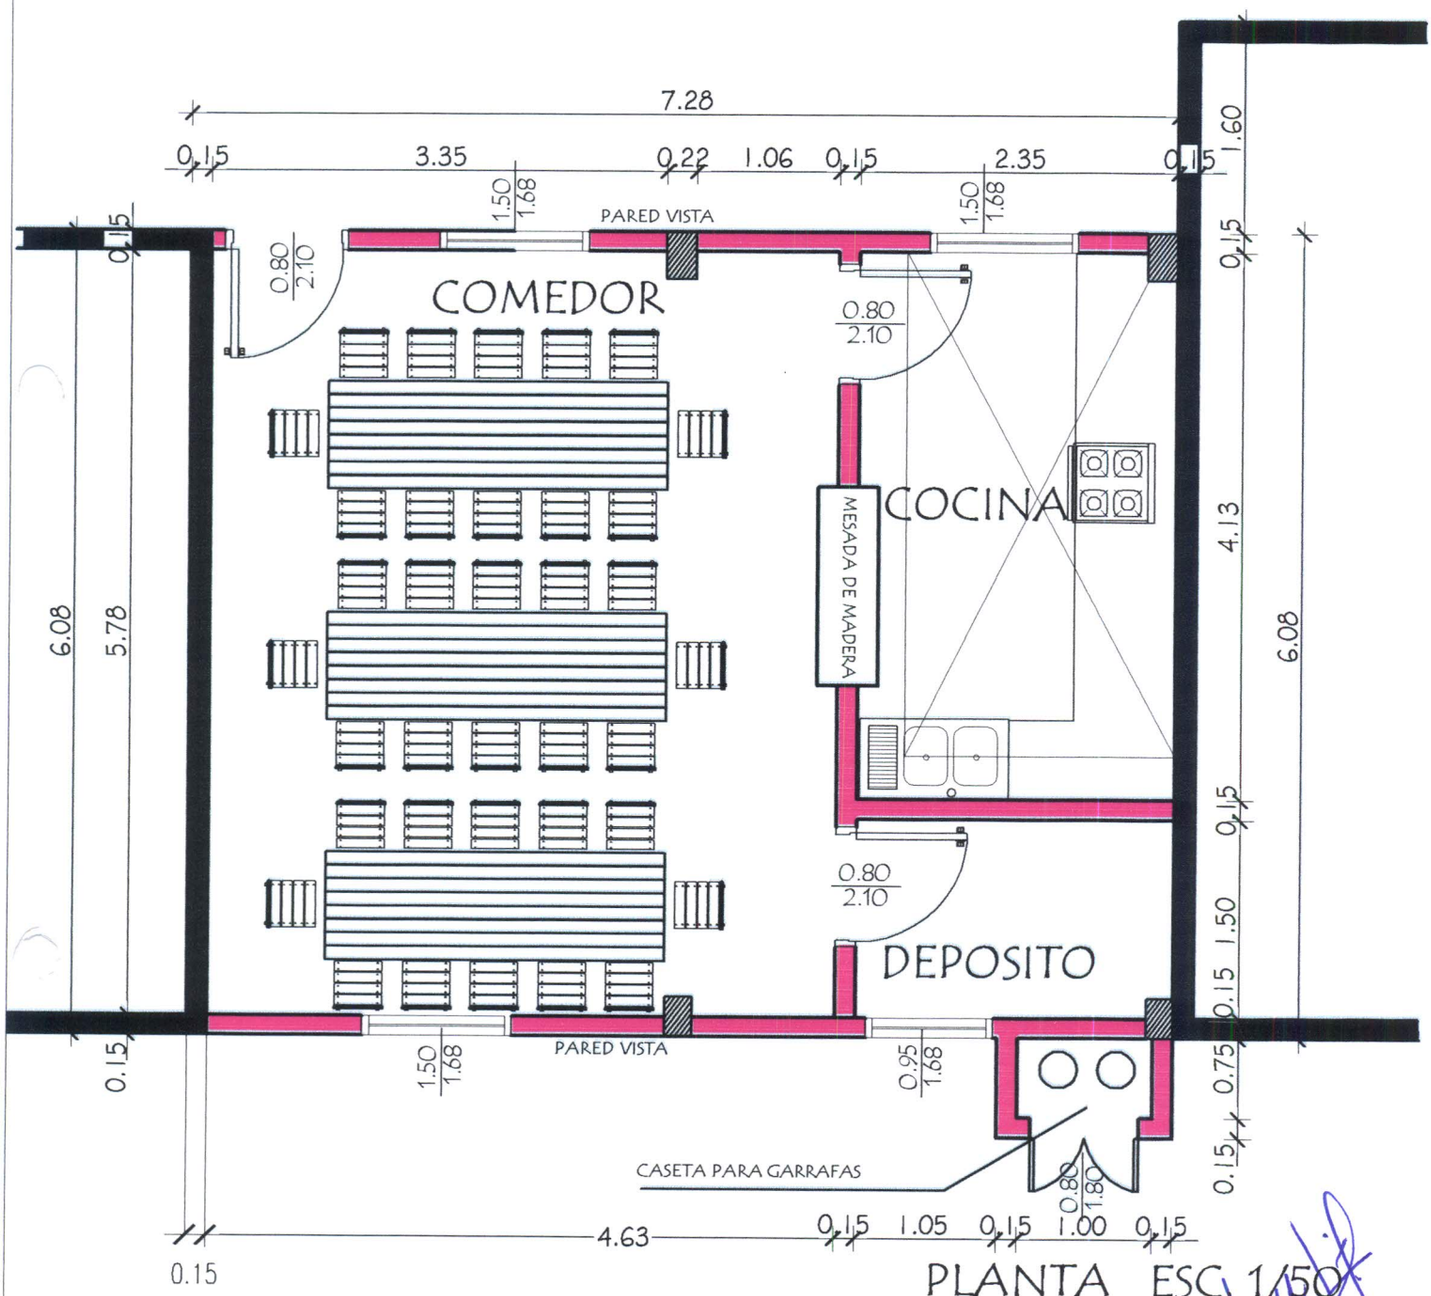

Carlos A. Vera Penabria
Arquitecto

GOBERNACION DEPARTAMENTO CENTRAL

Central EN DESARROLLO
Secretaría de Obras Públicas

PROYECTO	Adecuacion de sector interno techado a Cocina-Comedor	02
Planta Constructiva - CEDM MBOCAJATY - VILLA ELISA escala 1 / 50		

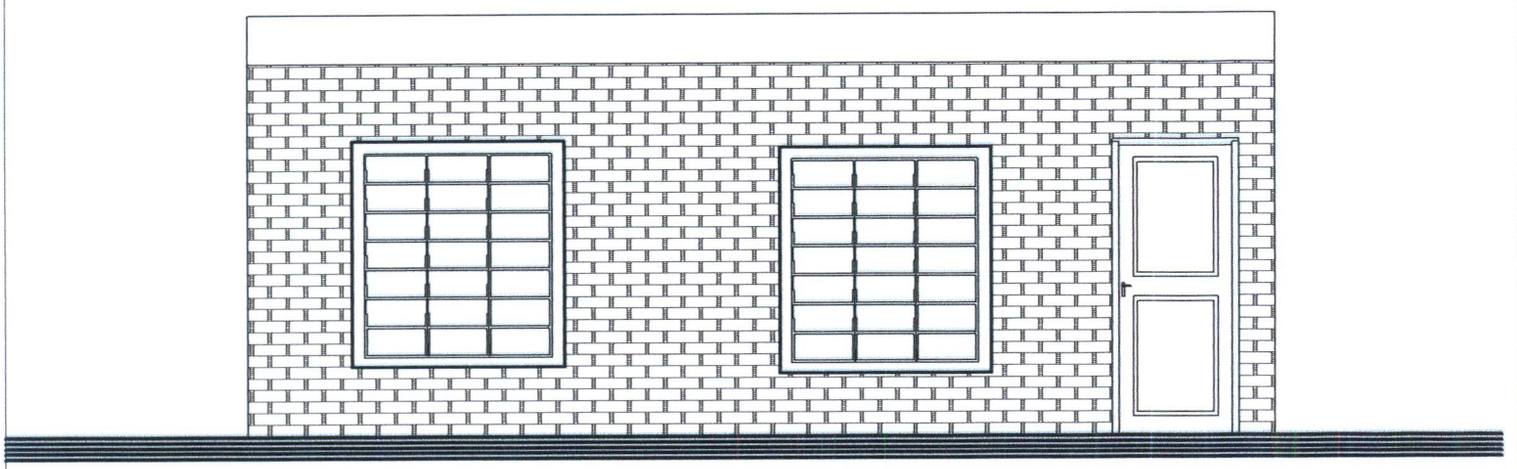

FACHADA ESC. 1/50

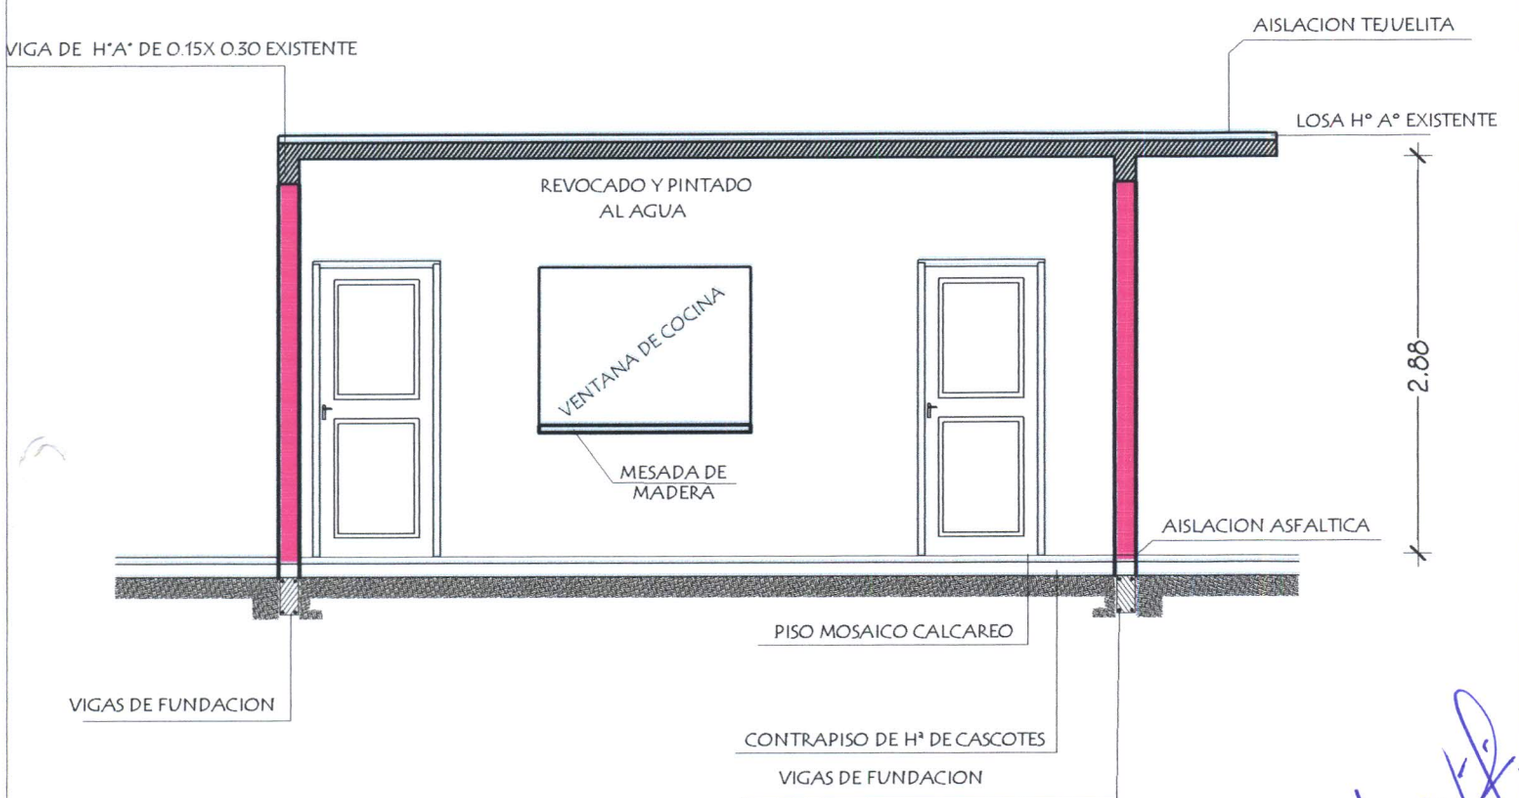

CORTE ESC. 1/75

Carlos A. Vera S. Arquitecto

GOBERNACION DEPARTAMENTO CENTRAL

Central EN DESARROLLO Secretaría de Obras Públicas

PROYECTO	Adecuacion de sector interno techado a Cocina-Comedor	03
CORTE Y FACHADA - CEDM MBOCAJATY - VILLA ELISA escala 1 / 50		

CEDEM MBOCYATY - -25.373964, -57.571044

Carlos A. Vera Zambrana
Arquitecto

PROYECTO	Adecuacion de sector interno techado a Cocina-Comedor	04
PLANTA DE LOCALIZACION -CEDM MBOCAJATY - VILLA ELISA		