# MUNICIPALIDAD
# DE JOSE MARIA DELGADO
# ITAPÚA

# Colegio Doña Martina Castillo de Peña

REPARACION DE 01 BLOQUE DE
03 AULAS, DIRECCION, SSHH SEXADO,
COCINA COMEDOR.

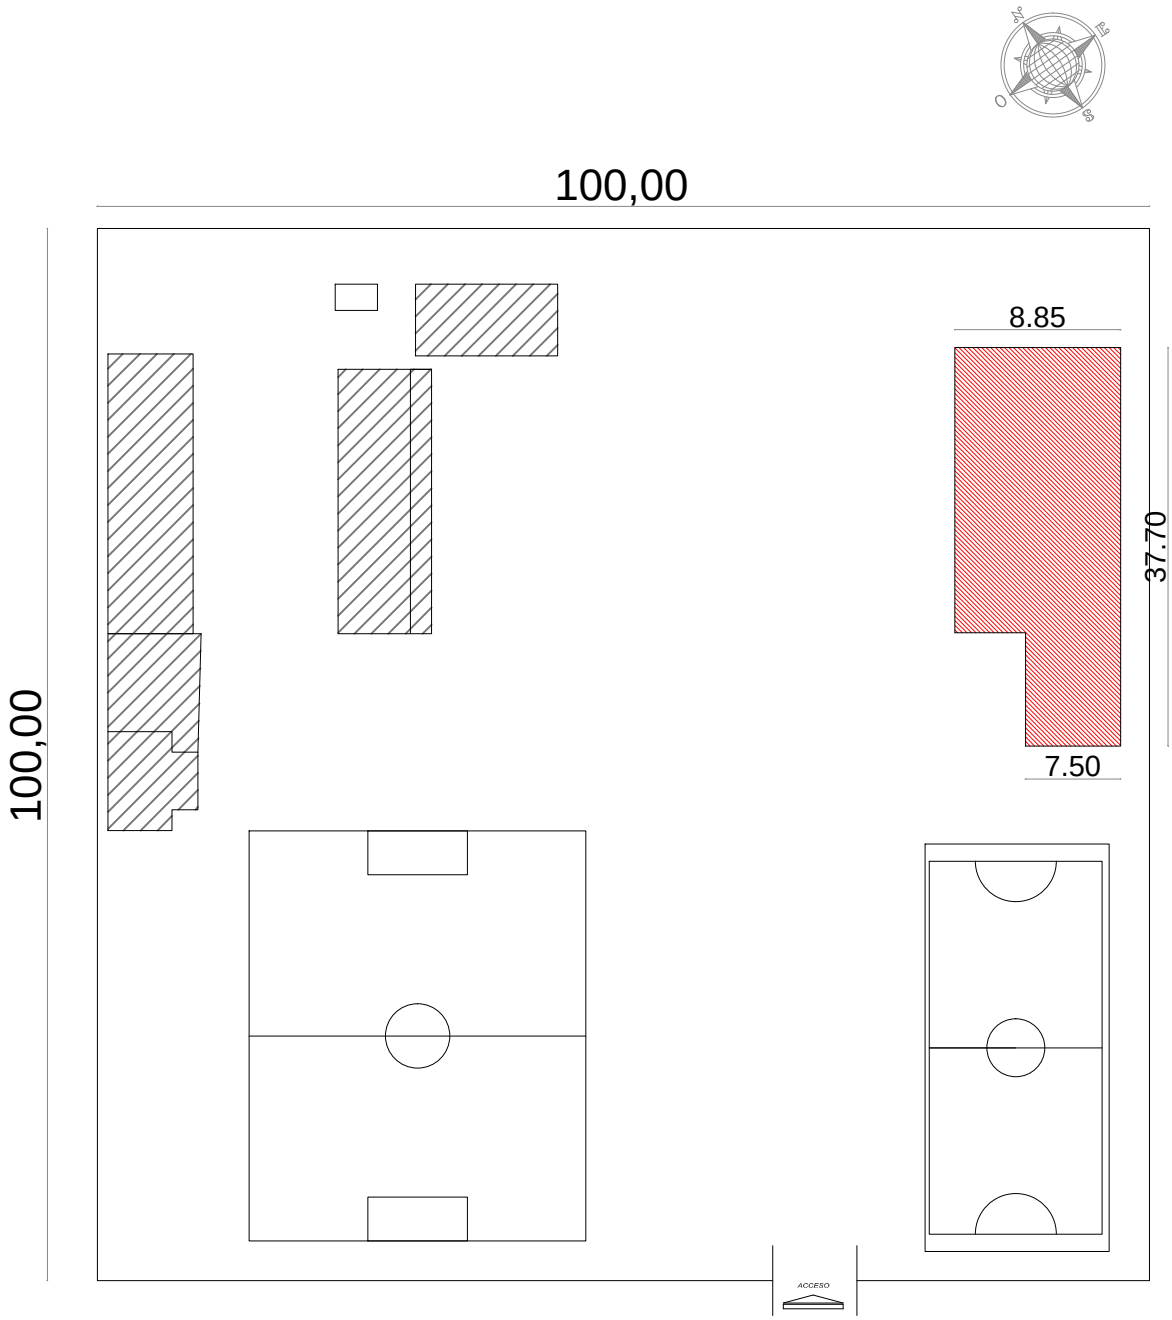


BLOQUE A CONSTRUIR

BLOQUE EXISTENTE

MUNICIPALIDAD DE JOSE MARIA DELGADO - ITAPÚA

Colegio Doña Martina Castillo de Peña

# PLANTA DE UBICACIÓN

escala 1/500

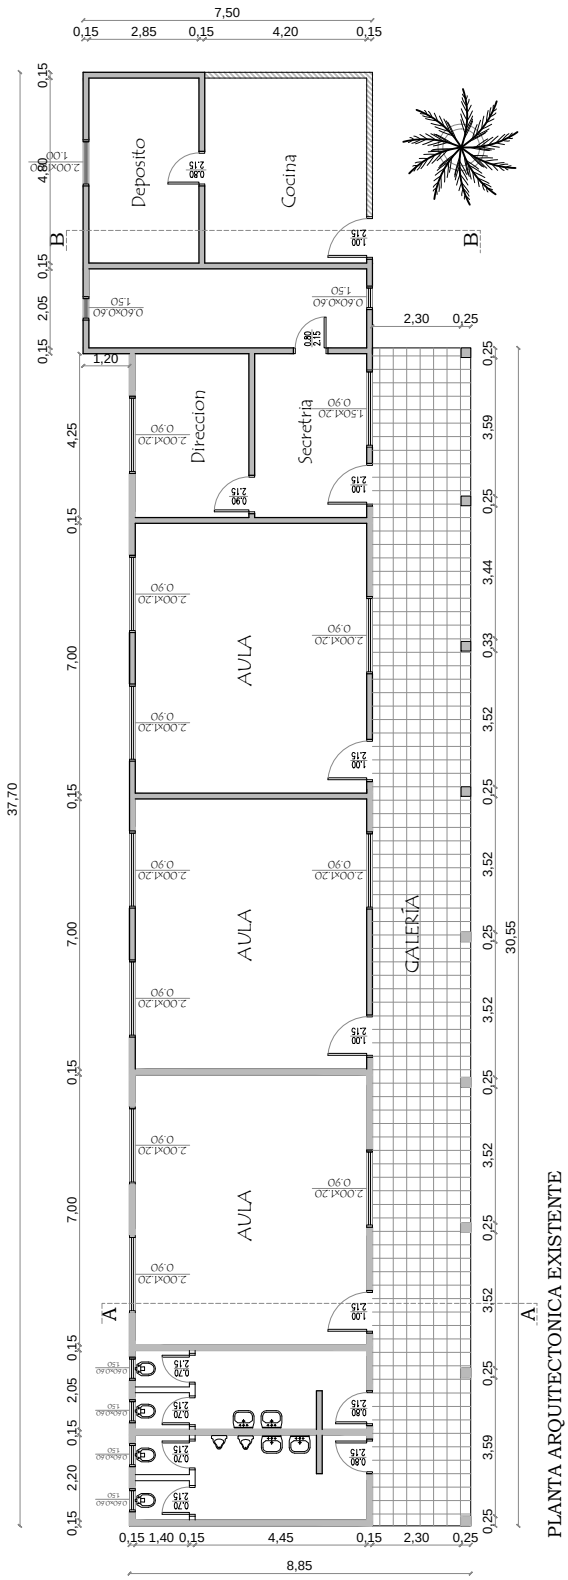


# MUNICIPALIDAD DE JOSE MARIA DELGADO ITAPÚA

Colegio Doña Martina Castillo de Peña

| | |
|---|---|
| PROYECTO | REPARACION DE 01 BLOQUE DE 03 AULAS, DIRECCION, SSHH SEXADO, COCINA COMEDOR |

Planta Existente

escala 1 / 75

01

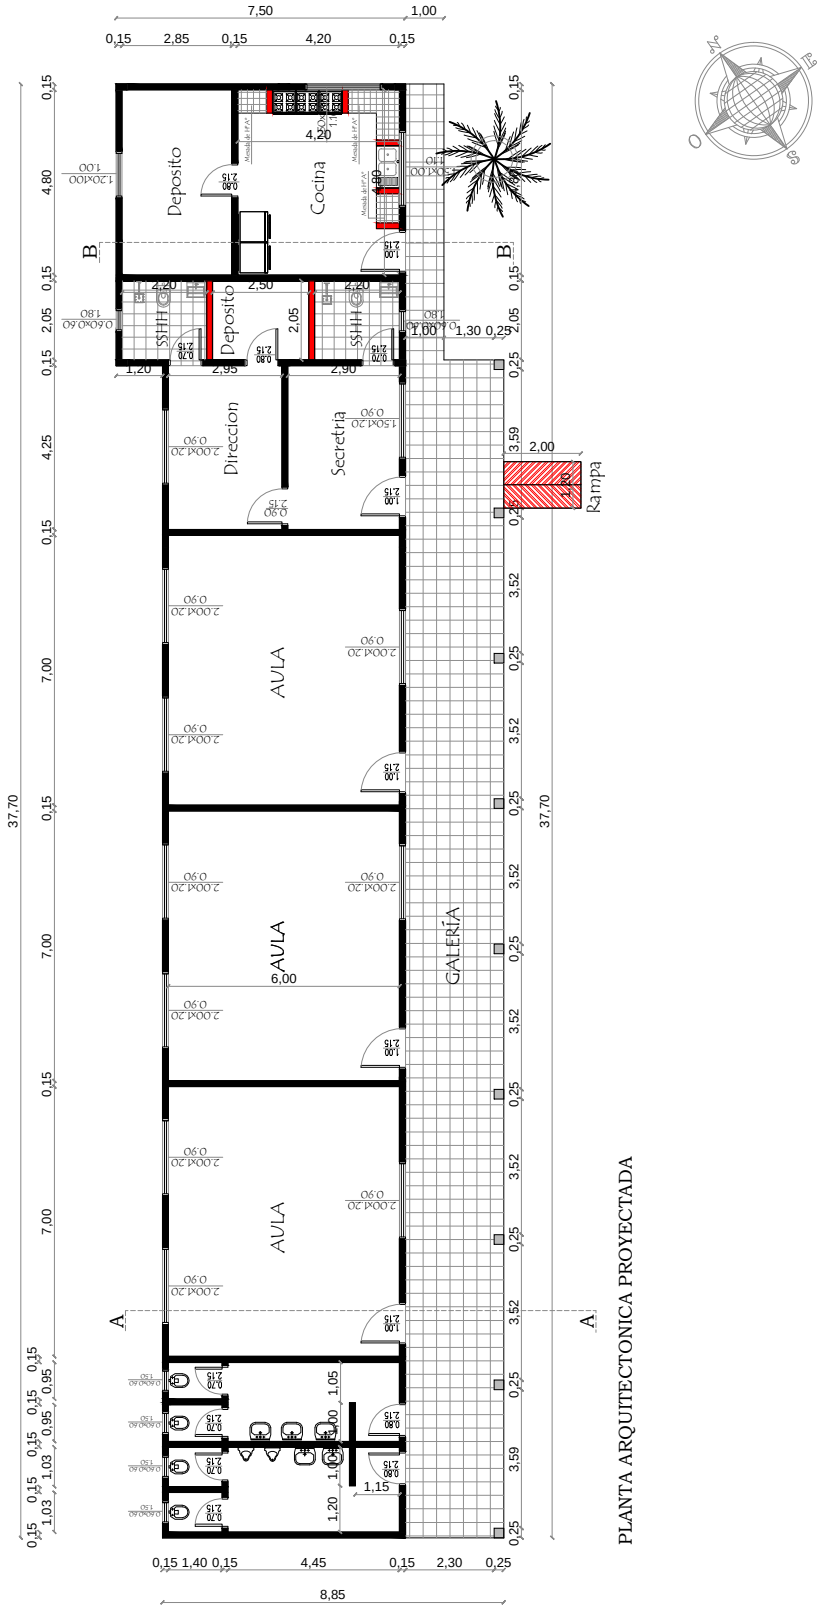


# MUNICIPALIDAD DE JOSE MARIA DELGADO ITAPÚA

Colegio Doña Martina Castillo de Peña

| | |
|---|---|
| PROYECTO | REPARACION DE 01 BLOQUE DE 03 AULAS, DIRECCION, SSHH SEXADO, COCINA COMEDOR |

Planta Proyectada

escala 1 / 75

02

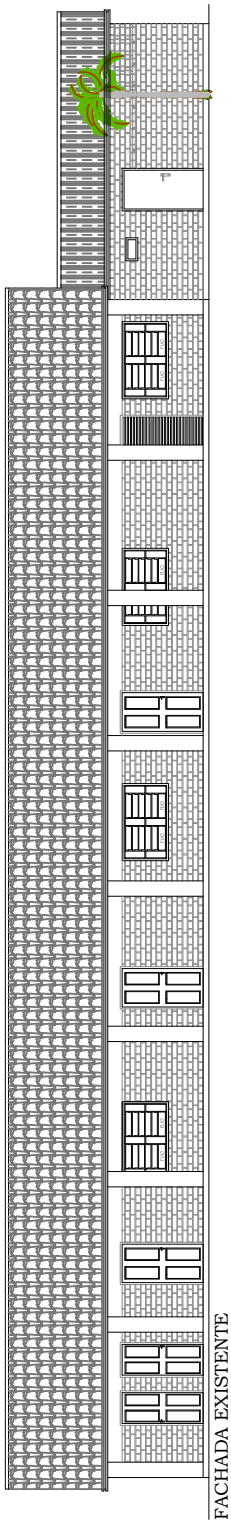


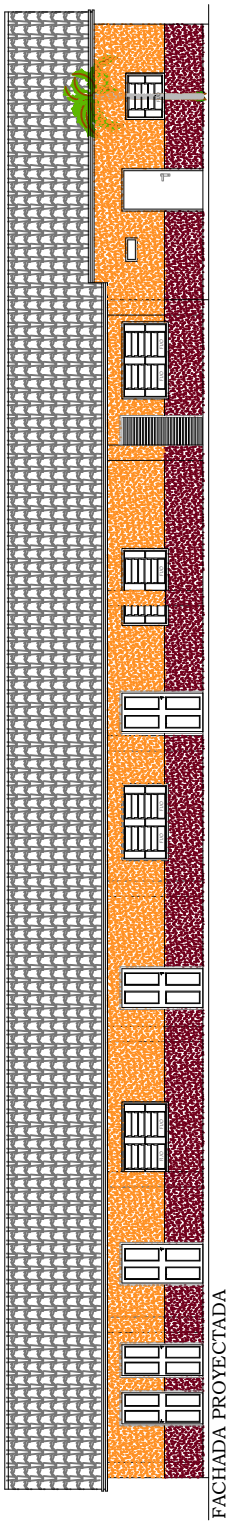


# MUNICIPALIDAD DE JOSE MARIA DELGADO ITAPÚA

Colegio Doña Martina Castillo de Peña

| | |
|---|---|
| PROYECTO | REPARACION DE 01 BLOQUE DE 03 AULAS, DIRECCION, SSHH SEXADO, COCINA COMEDOR |

Fachada Existente y Fachada Proyectada

escala 1 / 75

03

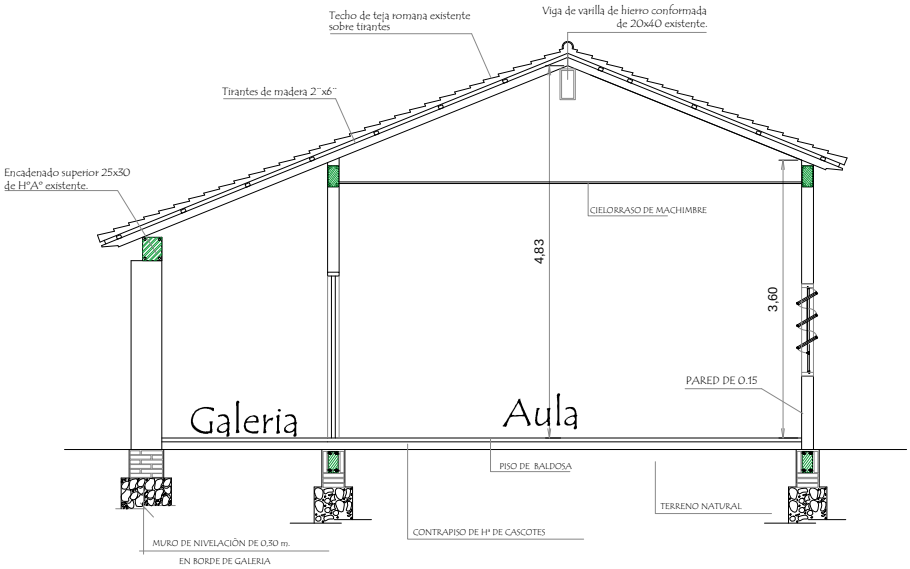


CORTE A-A EXISTENTE

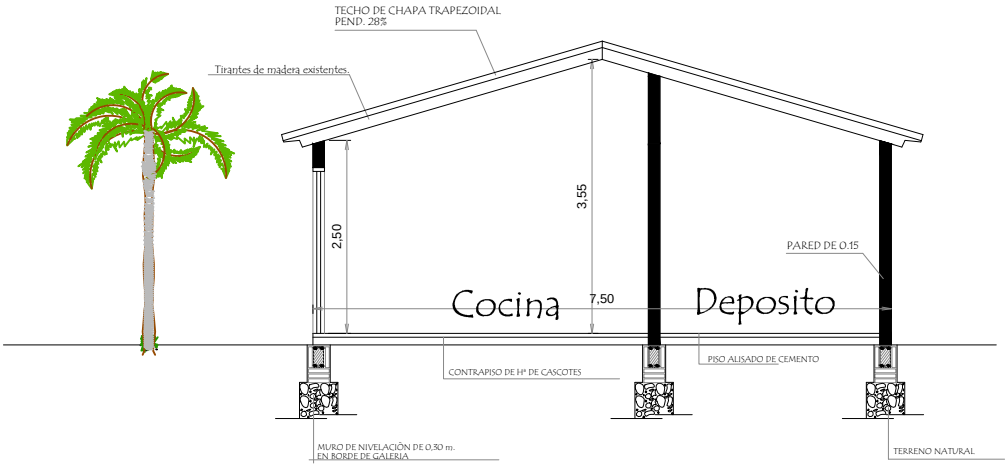


CORTE B-B EXISTENTE

# MUNICIPALIDAD DE JOSE MARIA DELGADO ITAPÚA

Colegio Doña Martina Castillo de Peña

| | |
|---|---|
| PROYECTO | REPARACION DE 01 BLOQUE DE 03 AULAS, DIRECCION, SSHH SEXADO, COCINA COMEDOR |
| Cortes Existentes | escala 1 / 75 |

04

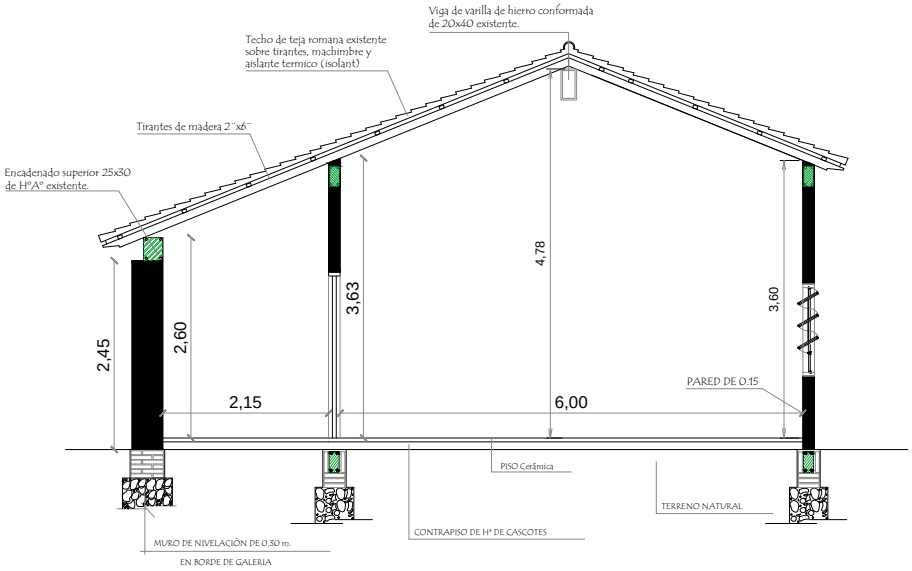


CORTE A-A PROYECTADA

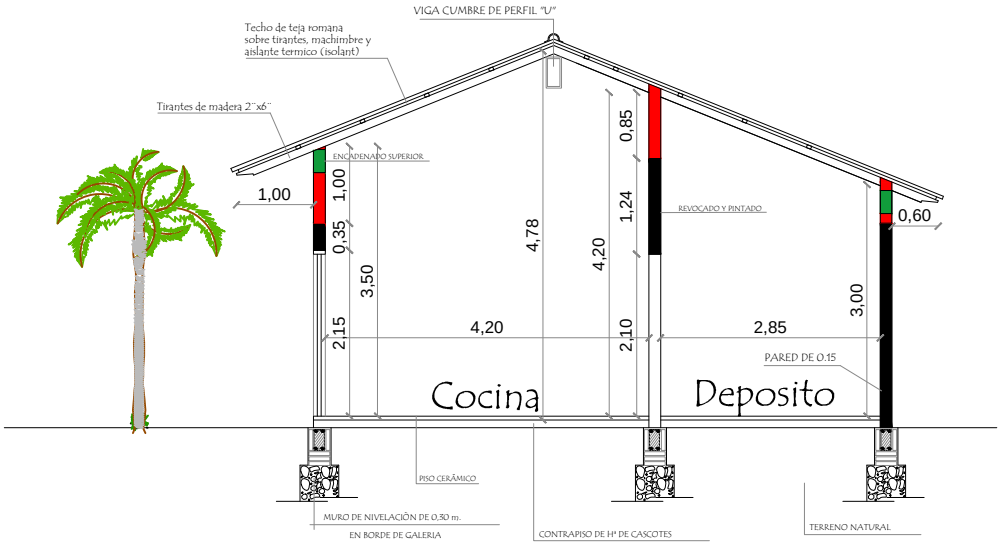


CORTE B-B PROYECTADO

# MUNICIPALIDAD DE JOSE MARIA DELGADO ITAPÚA

Colegio Doña Martina Castillo de Peña

| | |
|---|---|
| PROYECTO | REPARACION DE 01 BLOQUE DE 03 AULAS, DIRECCION, SSHH SEXADO, COCINA COMEDOR |
| Cortes Proyectadas | escala 1 / 75 |

05

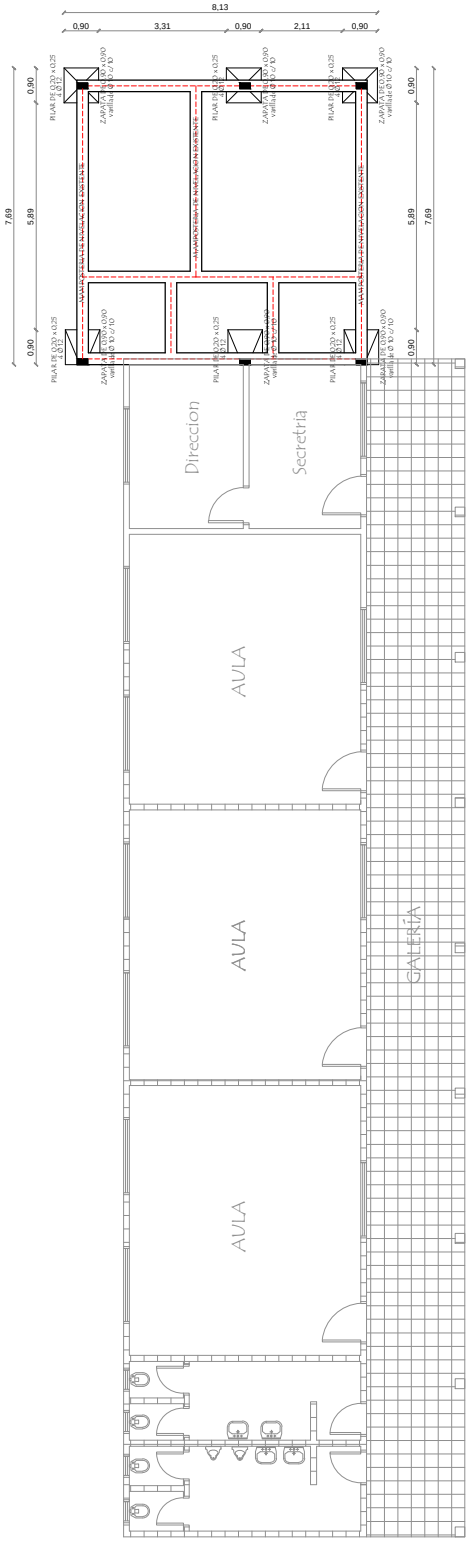


Planta de Fundacion

DETALLE DE ZAPATA

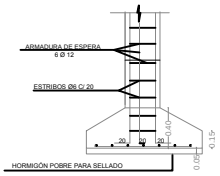


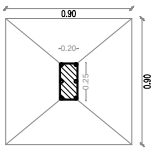


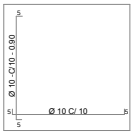


# MUNICIPALIDAD DE JOSE MARIA DELGADO ITAPÚA

Colegio Doña Martina Castillo de Peña

| | |
|---|---|
| PROYECTO | REPARACION DE 01 BLOQUE DE 03 AULAS, DIRECCION, SSHH SEXADO, COCINA COMEDOR |

Planta de Fundacion

escala 1 / 75

06

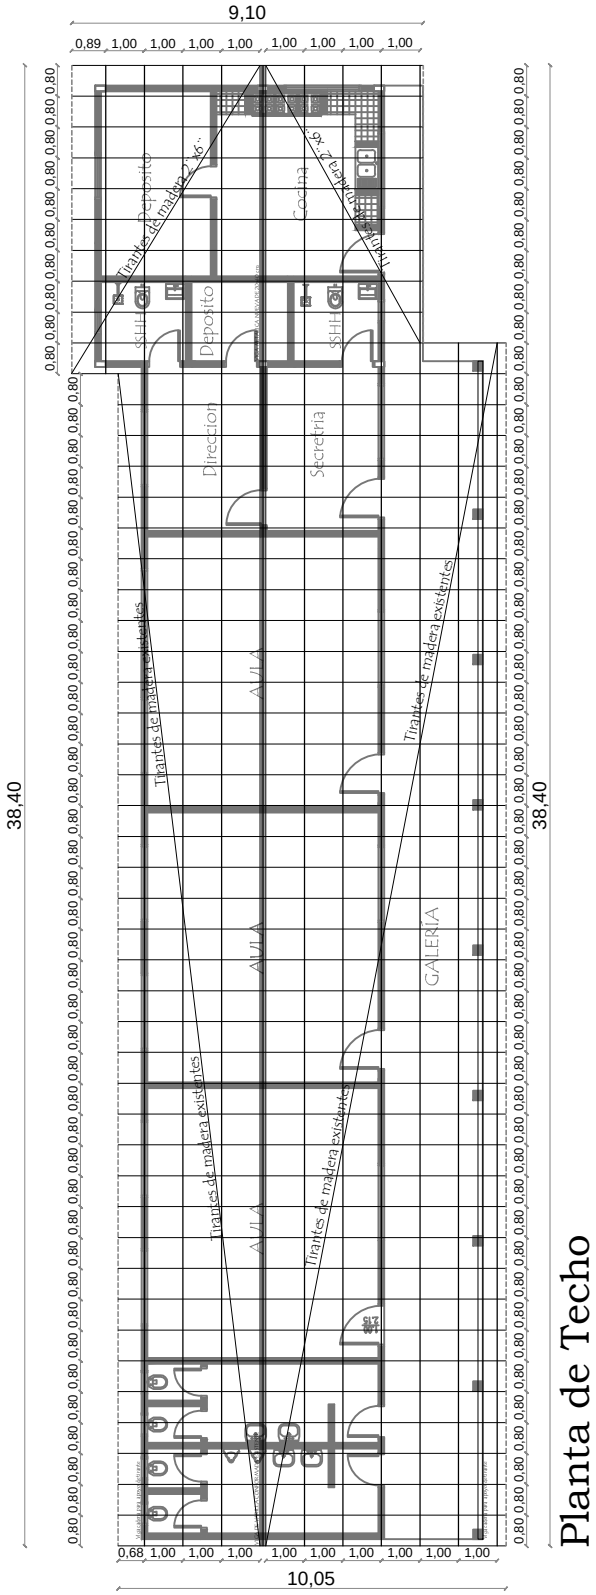
9,10
0,89 1,00 1,00 1,00 1,00 1,00 1,00 1,00 1,00
38,40
38,40
0,80 0,80 0,80 

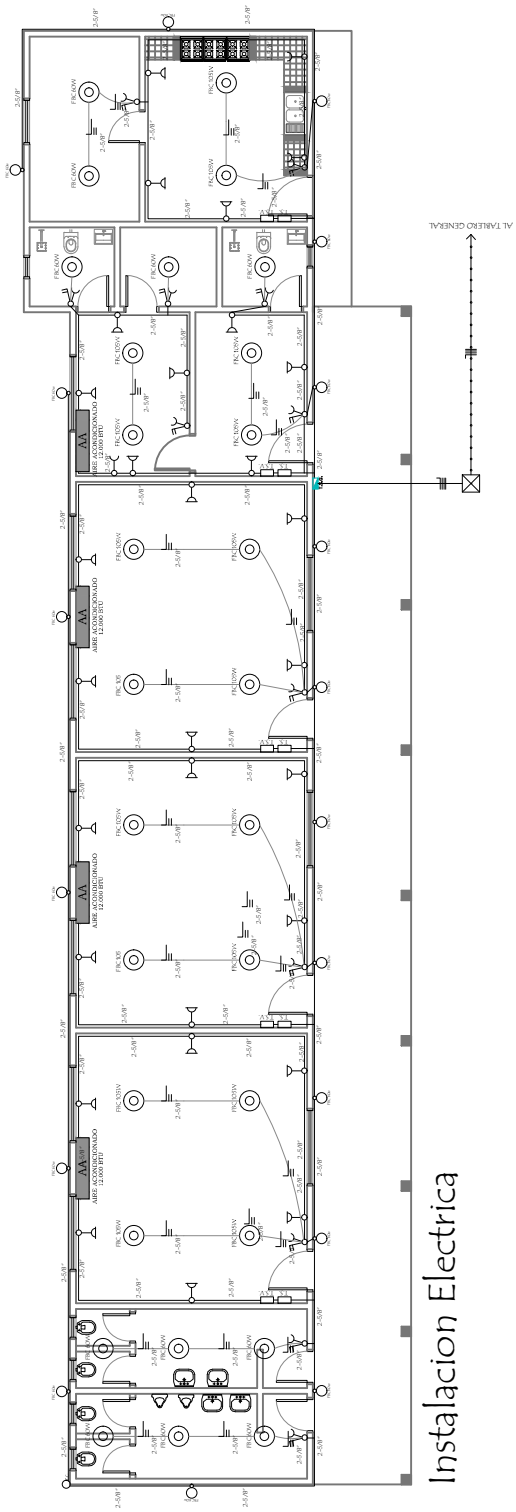


REFERENCIA:

- LED de 50 W
- Foco de Bajo consumo de 60W
- Toma alta
- Toma Bajo
- Punto y Toma Alto
- T.S. Tablero Seccional
- F.C. Fotocelula
- V. Ventilador

# MUNICIPALIDAD DE JOSE MARIA DELGADO ITAPÚA

Colegio Doña Martina Castillo de Peña

| | |
|---|---|
| PROYECTO | REPARACION DE 01 BLOQUE DE 03 AULAS, DIRECCION, SSHH SEXADO, COCINA COMEDOR |

Instalacion Electrica

escala 1 / 75

08

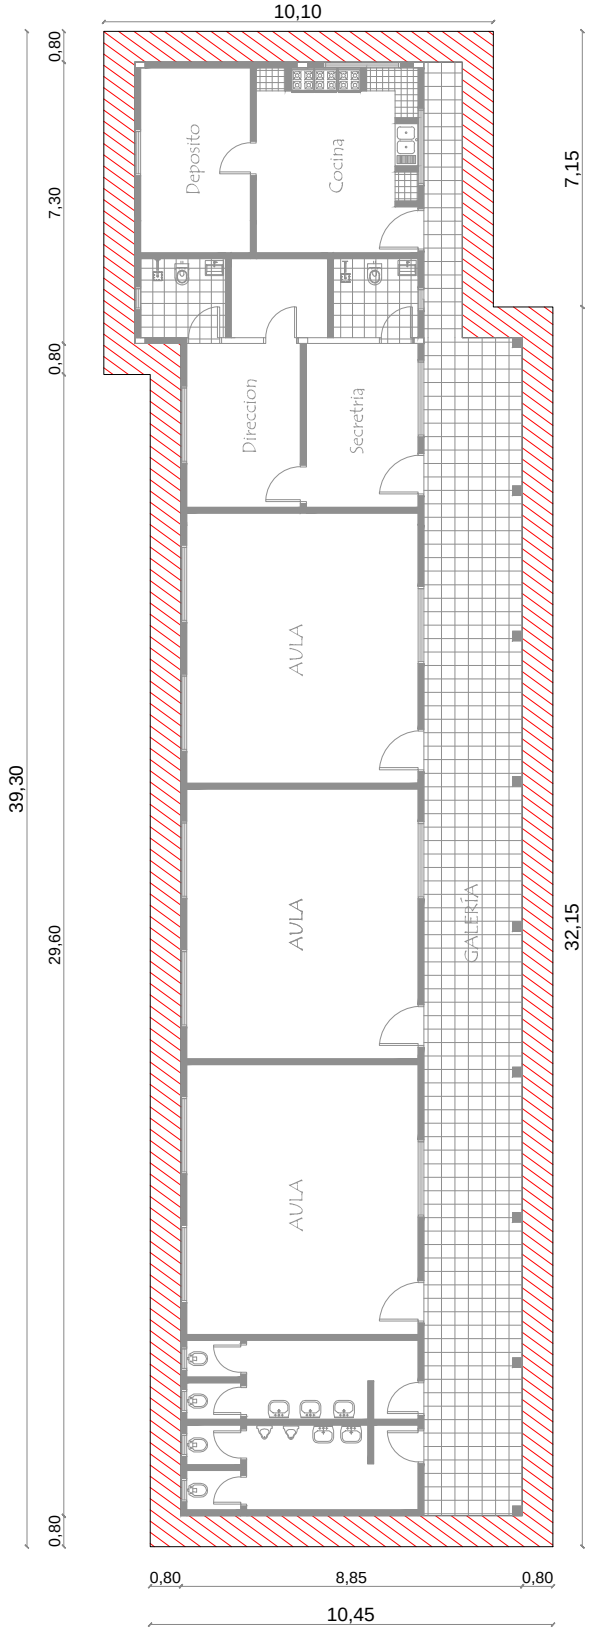


PLANTA DE GUARDA OBRA

# MUNICIPALIDAD DE JOSE MARIA DELGADO ITAPÚA

Colegio Doña Martina Castillo de Peña

| | |
|---|---|
| PROYECTO | REPARACION DE 01 BLOQUE DE 03 AULAS, DIRECCION, SSHH SEXADO, COCINA COMEDOR |

Guarda Obra

escala 1 / 75

09

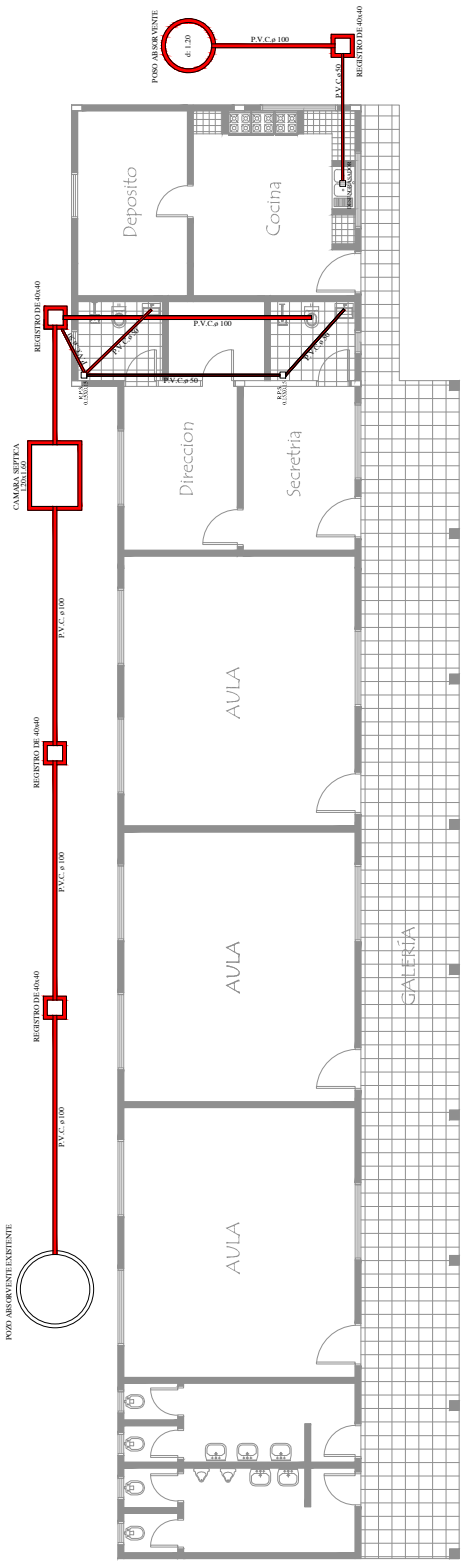


PLANTA DE DESAGUE CLOACAL

## Detalle de Camara Sèptica

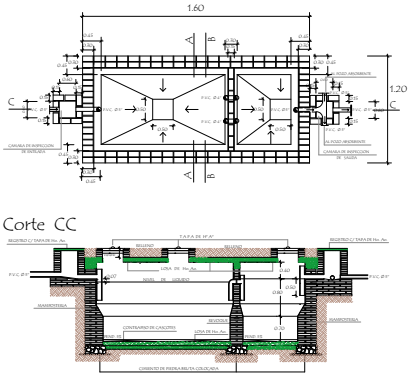


## Detalle de losa tapa del pozo absorbente

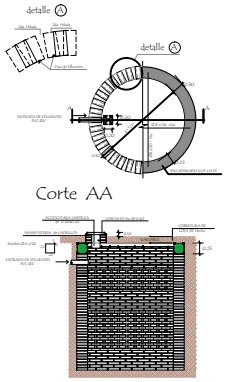


# MUNICIPALIDAD DE JOSE MARIA DELGADO ITAPÚA

Colegio Doña Martina Castillo de Peña

| | |
|---|---|
| PROYECTO | REPARACION DE 01 BLOQUE DE 03 AULAS, DIRECCION, SSHH SEXADO, COCINA COMEDOR |
| Instalacion Electrica | escala 1 / 75 |

10