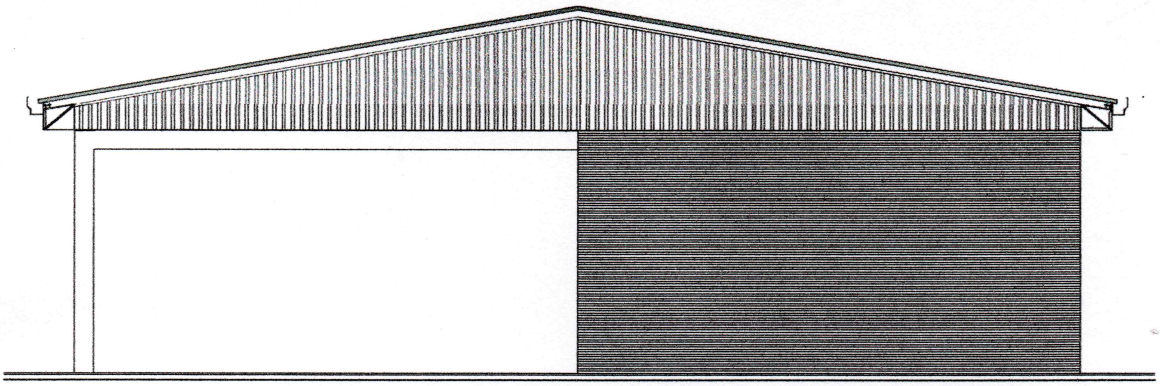

FACHADA FRONTAL

ESC.: 1:500

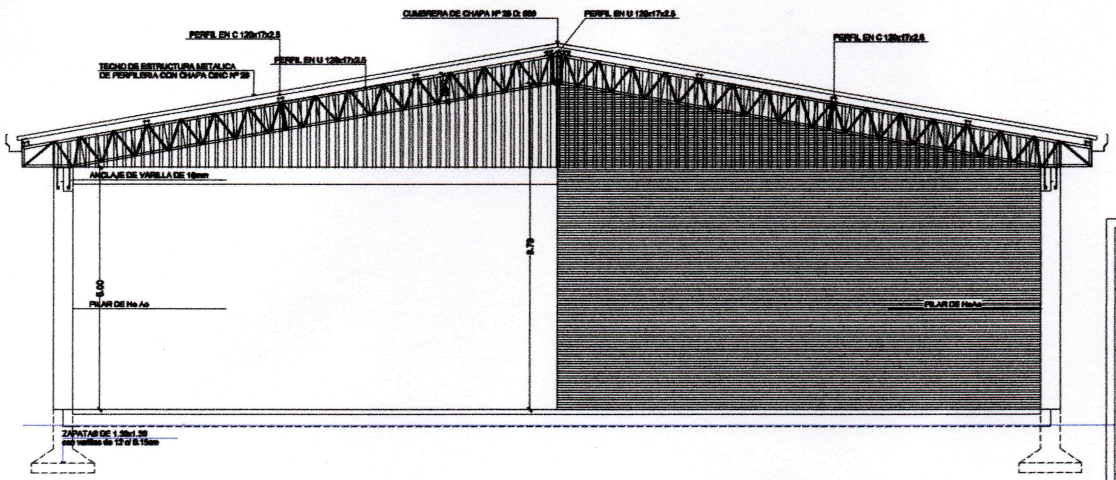

CORTE TRANSVERSAL AA

ESC.: 1:500

PROYECTO:	MEJORAMIENTO DE TINGLADO MULTIUSO MUNICIPALIDAD DE LA PALOMA
UBICACION:	CAMPAMENTO MUNICIPAL DE MAQUINARIAS LA PALOMA
PROPIETARIO:	MUNICIPALIDAD DE LA PALOMA
DOMICILIO:	LA PALOMA
SUPERFICIA A CONSTRUIR:	800.00 M2
DISEÑO:	DPTO. DE OBRAS
PLANO:	FACHADA Y CORTE
ESCALA:	1: 100

Arq. Arnaldo Andrés Mendoza
Fiscal de Obras
Municipalidad de la Paloma
del Esp. Santo

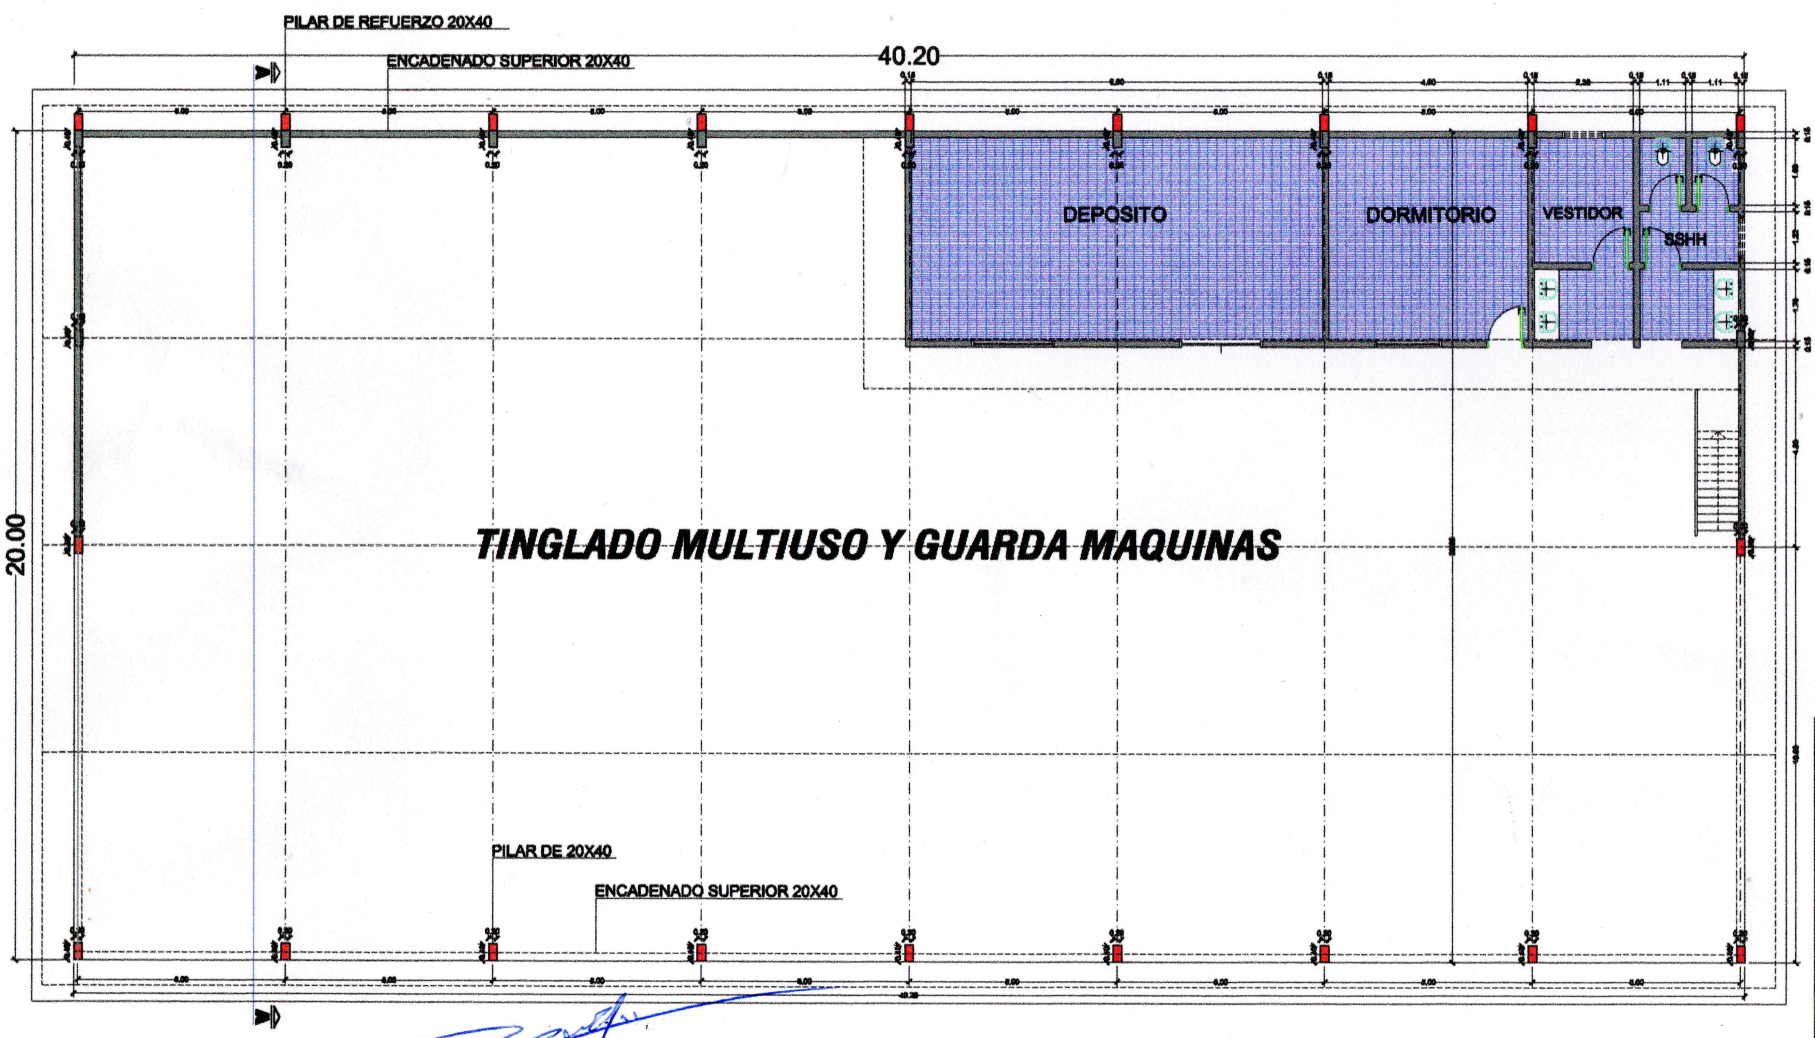

PLANTA ARQUITECTONICA ACOTADA

ESC.: 1:100

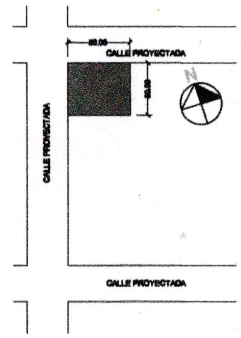

PLANTA DE UBICACION
ESC.: 1:500

PROYECTO:	MEJORAMIENTO DE TINGLADO MULTIUSO MUNICIPALIDAD DE LA PALOMA
UBICACION:	CAMPAMENTO MUNICIPAL DE MAQUINARIAS LA PALOMA
PROPIETARIO:	MUNICIPALIDAD DE LA PALOMA
DOMICILIO:	LA PALOMA
SUPERFICIE A CONSTRUIR:	800.00 M2
DISEÑO:	DPTO. DE OBRAS
PLANO:	FACHADA Y CORTE
ESCALA:	1: 100

Ing. Arnaldo Andrés Mendoza
Fiscal de Obras
Municipalidad de La Paloma
del Esp. Santo