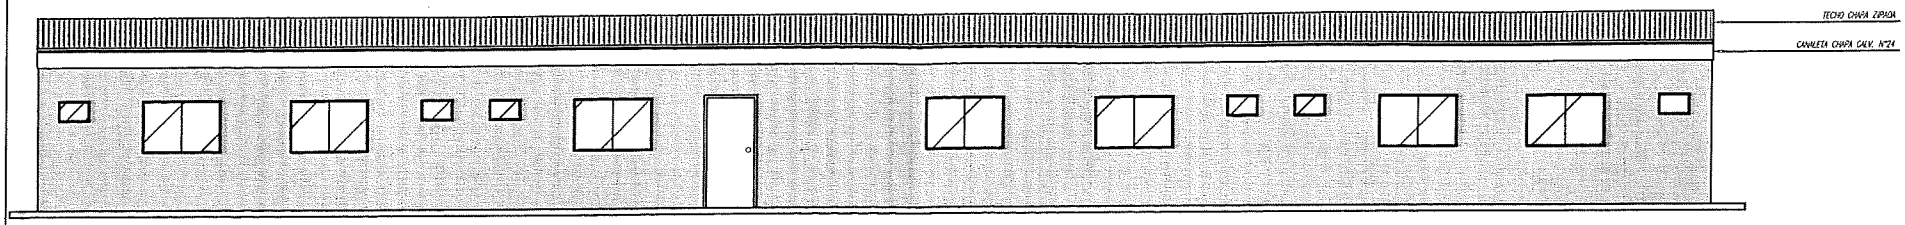

FACHADA FRONTAL
ESC: 1/100

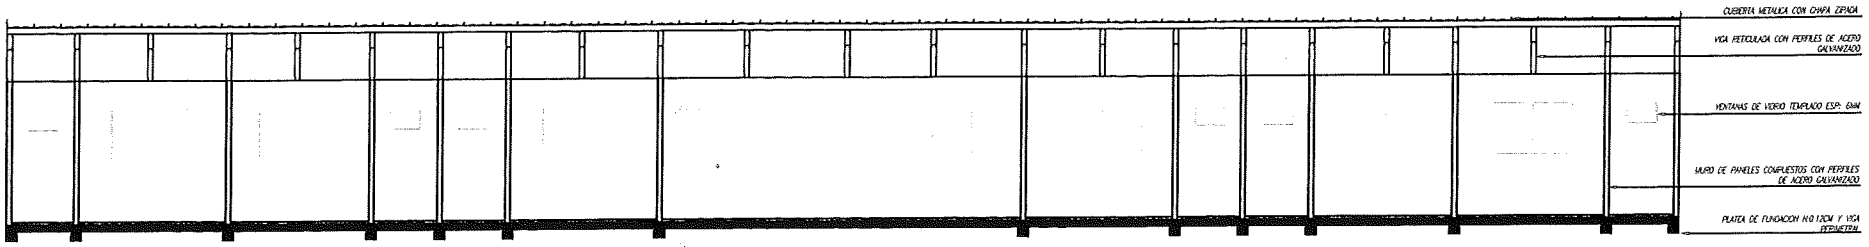

CORTE LONGITUDINAL
ESC: 1/100

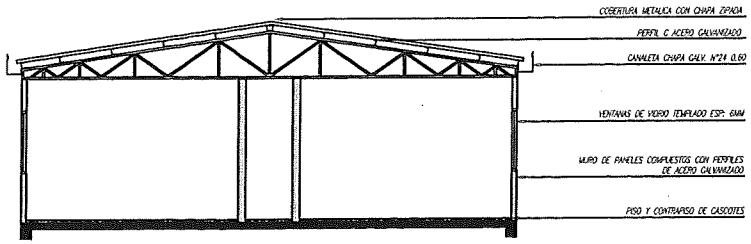

CORTE TRANSVERSAL
ESC: 1/100

Arq. Nicole Gallardo
Jefa Dpto. Pytos.Aeroportuarios
GIA/SDI - DINAC

Planta Arquitectonica Opcion 2	
OBRA: Vivienda AIG	LAMINA Nº. 1
UBICACION:	
PROPIETARIO:	
DOMICILIO:	
PROFESIONAL:	
DOMICILIO:	
SUP. DEL TERRENO:	SUP. A CONTRUIR:
CTA. CTE. CTRAL.:	

1

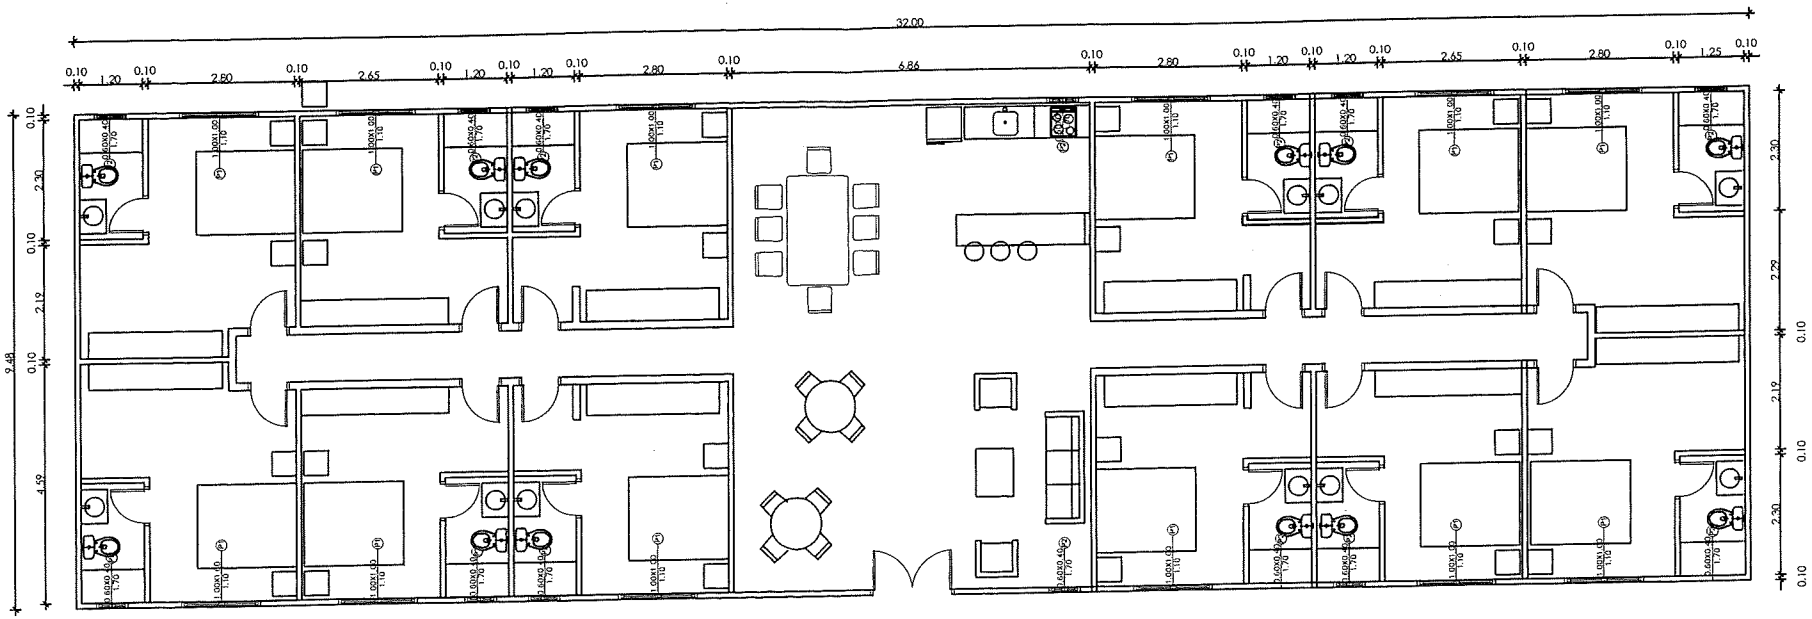

PLANTA ACOTADA
ESC: 1/100

Arq. Nicole Gallardo
Jefa Dpto. Pytos.Aeroportuarios
GIA/SDI - DINAC

Planta Arquitectonica Opcion 2	
OBRA: Vivienda AIG	LAMINA Nº. 1
UBICACION:	
PROPIETARIO:	
DOMICILIO:	
PROFESIONAL:	
DOMICILIO:	
SUP. DEL TERRENO:	SUP. A CONTRUIR:
CTA. CTE. CTRAL.:	

1