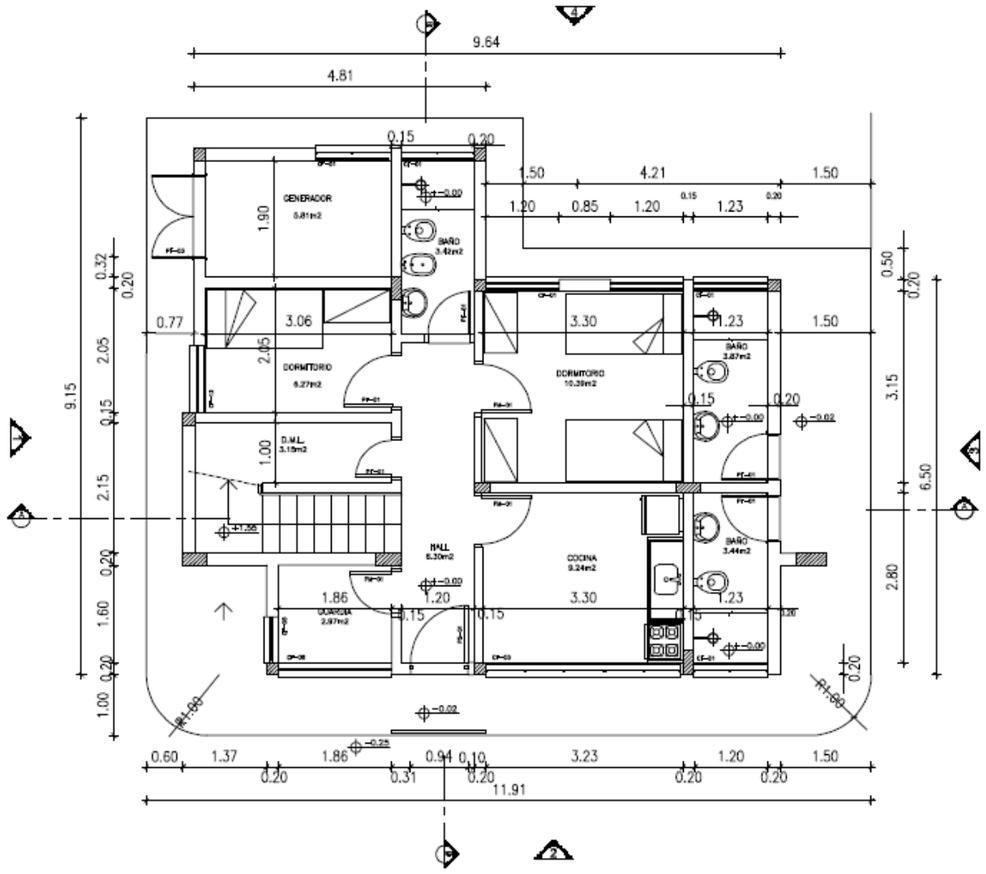

01 PLANTA BAJA

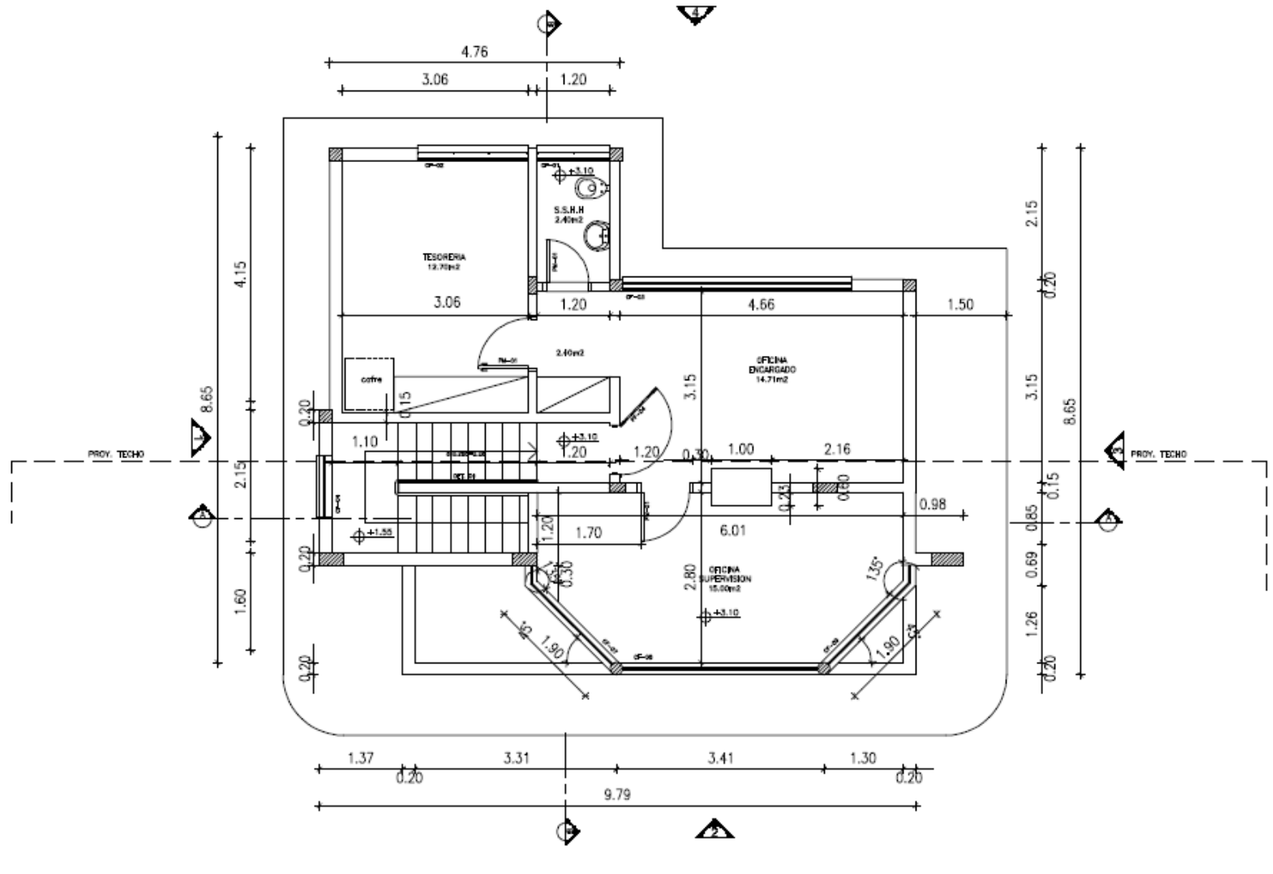

02 PLANTA ALTA

GOBIERNO NACIONAL Construyendo Juntos Un Nuevo Rumbo — REPUBLICA DEL PARAGUAY	MINISTERIO DE OBRAS PÚBLICAS Y COMUNICACIONES	PROYECTISTA CIALPA S.A.

PUESTO DE PEAJE

PLANTA OFICINAS

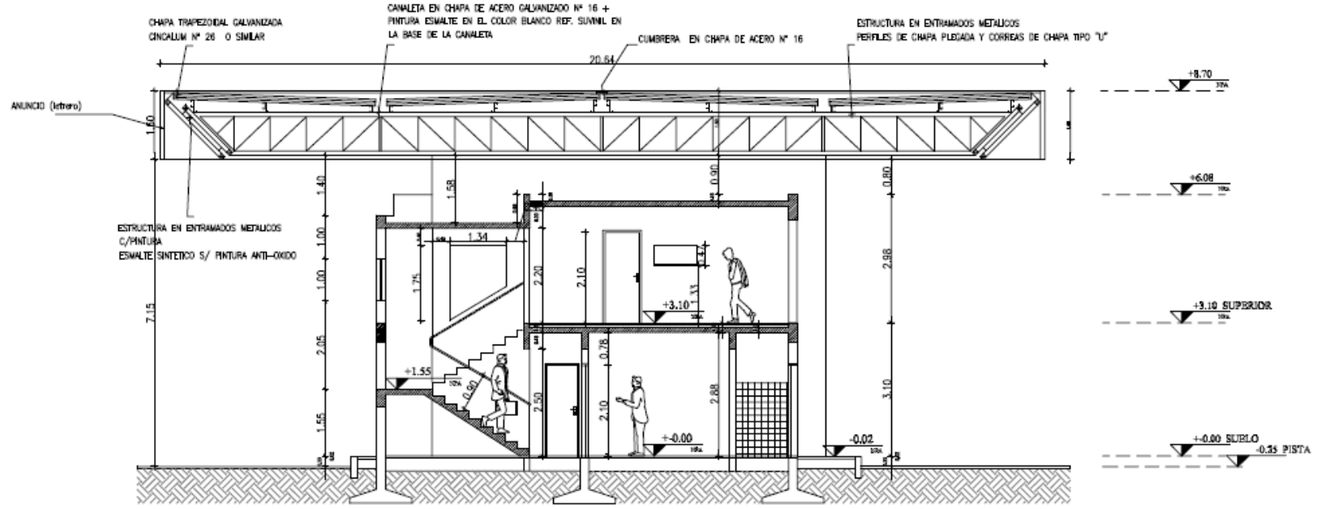

01 CORTE AA

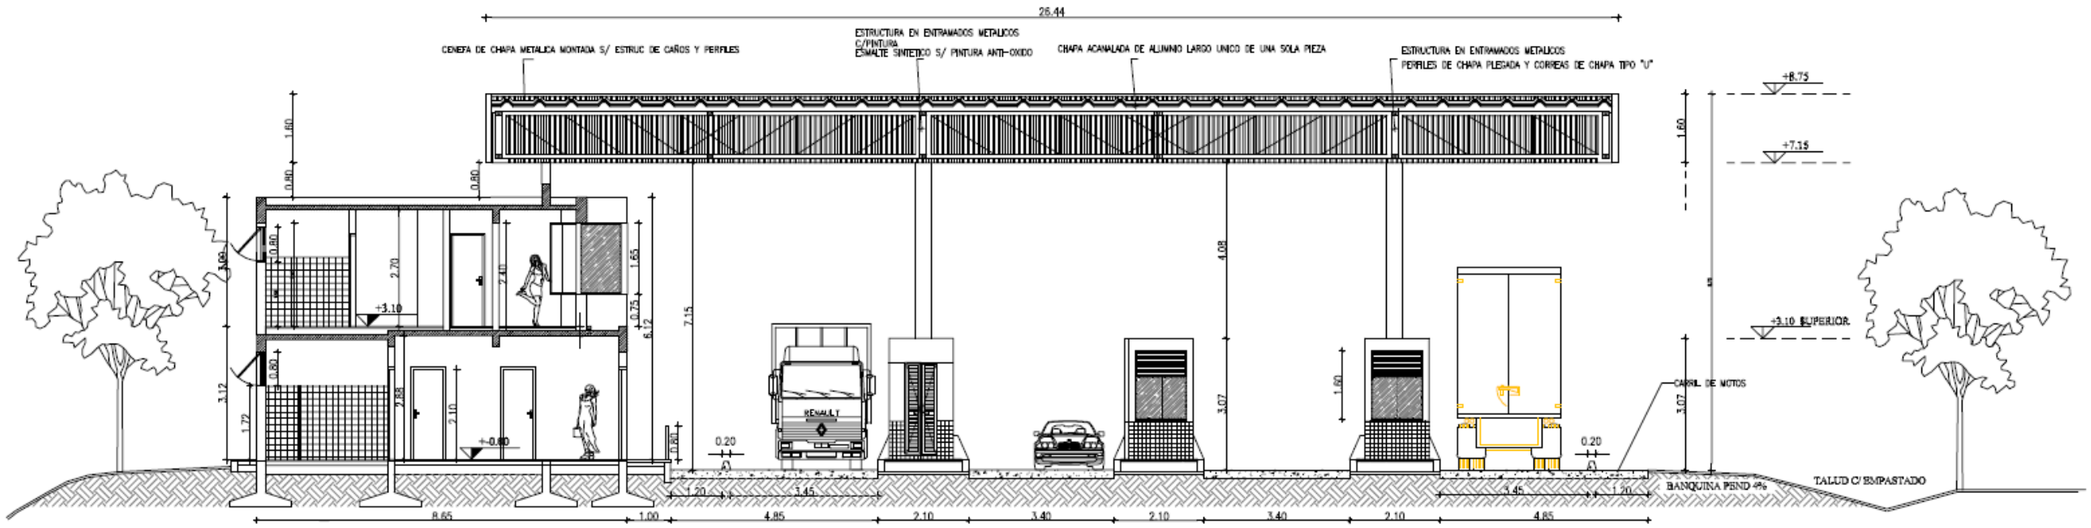

02 CORTE BB

GOBIERNO NACIONAL Construyendo Juntos Un Nuevo Rumbo — **REPUBLICA DEL PARAGUAY**	MINISTERIO DE OBRAS PÚBLICAS Y COMUNICACIONES	PROYECTISTA CIALPA S.A.

PUESTO DE PEAJE

ALZADOS

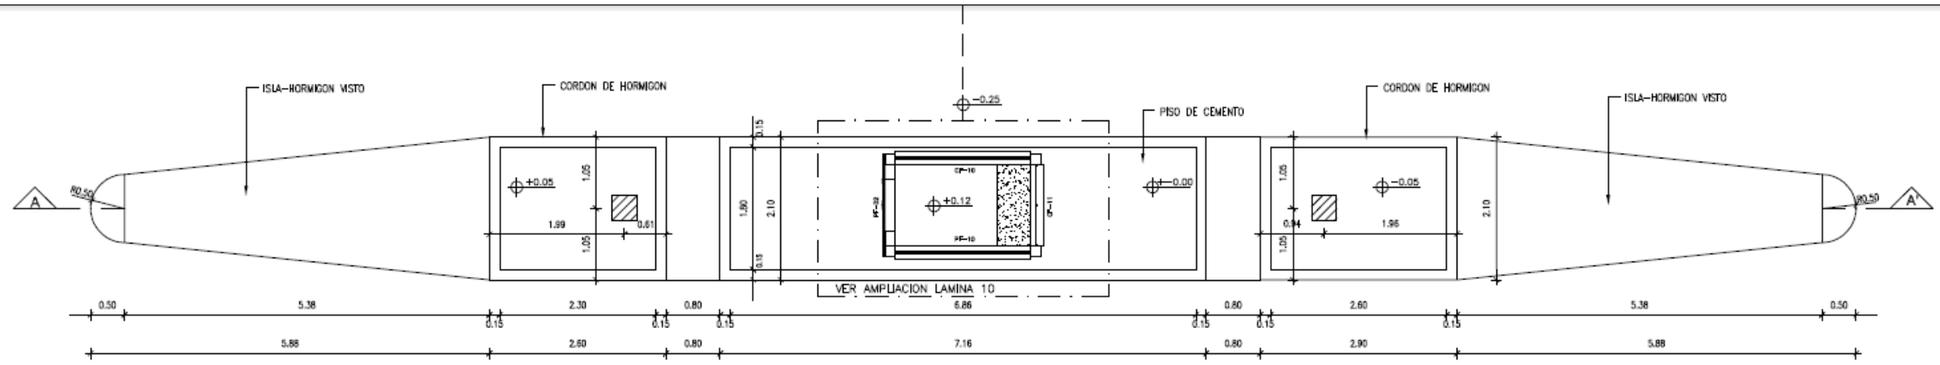

01 PLANTA DE ISLA

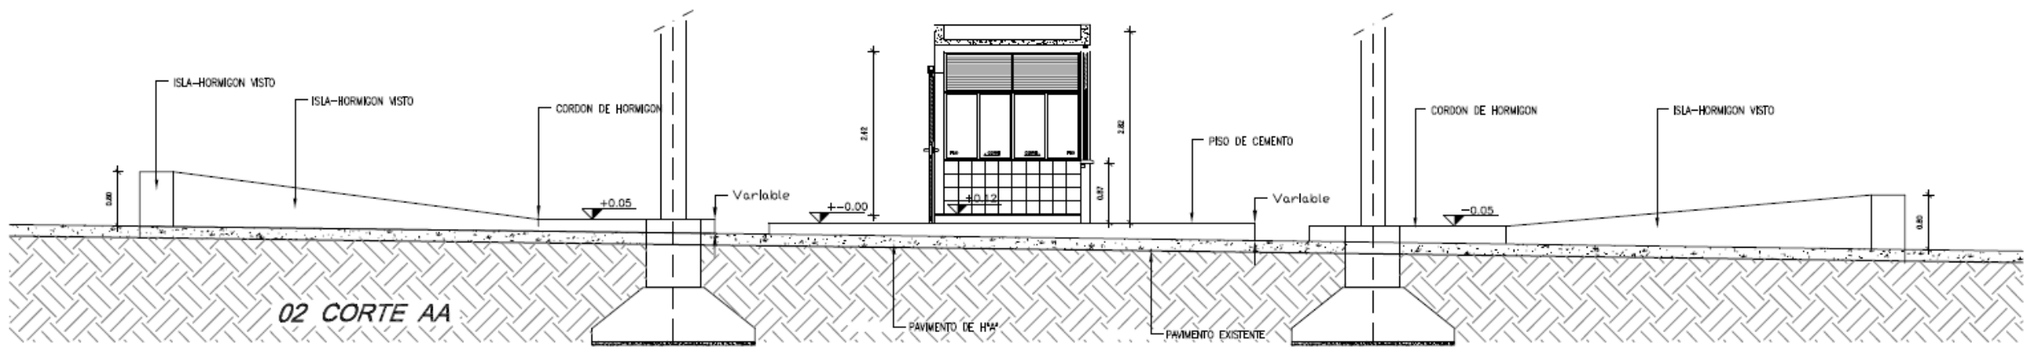

02 CORTE AA

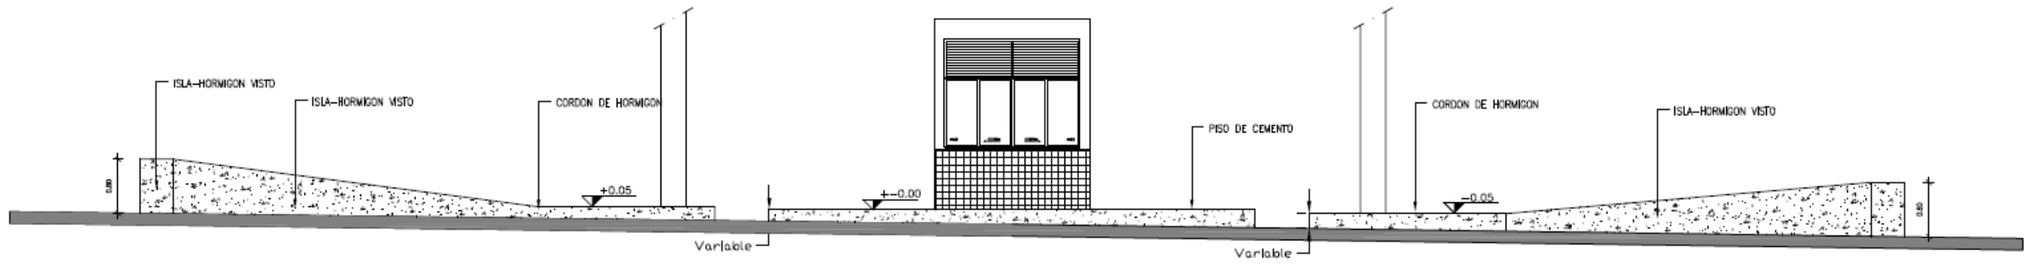

03 FACHADA LATERAL

GOBIERNO NACIONAL
Construyendo Juntos Un Nuevo Rumbo

REPUBLICA DEL PARAGUAY

MINISTERIO DE OBRAS PÚBLICAS Y COMUNICACIONES

PROYECTISTA

CIALPA S.A.

PUESTO DE PEAJE

PLANTA Y ALZADO