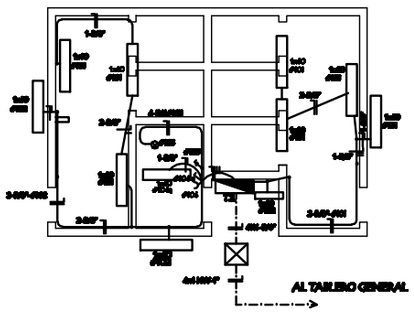

PLANO ELECTRICO

ESCALA 1:50

MUNICIPALIDAD DE VILLA HAYES

DIRECCION DE OBRAS Y URBANISMO

PROYECTO FONACIDE

COLEGIO NACIONAL DEFENSORES DEL CHACO

UBICACION: RUDECINDO MEZA Y FULGENCIO YEGROS–VILLA HAYES

PROFESIONAL

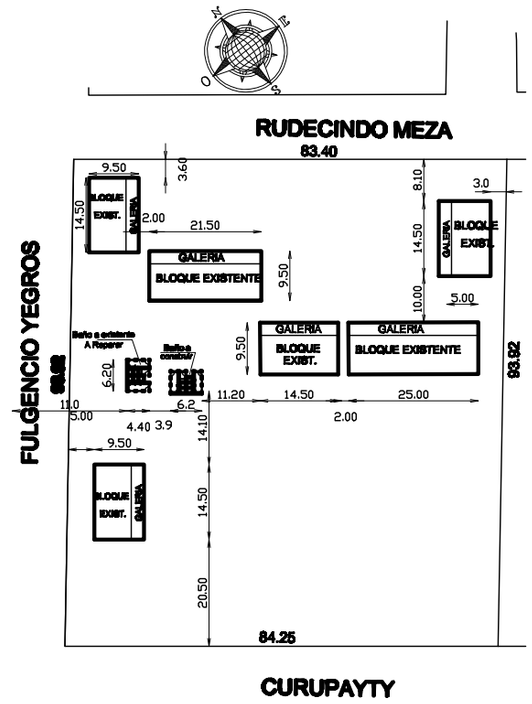

PLANO DE IMPLANTACION

ESCALA 1:500

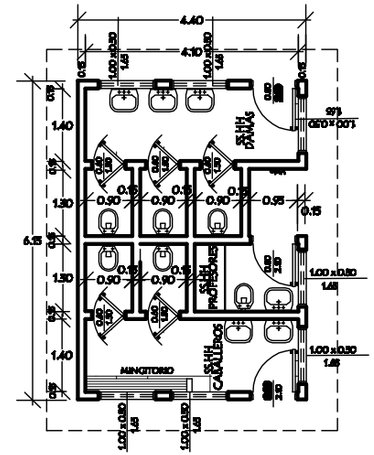

PLANTA CONSTRUCTIVA

BAÑO EXISTENTE A REPARAR

ESCALA 1:50

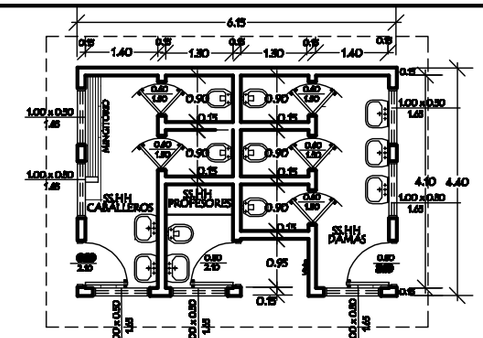

PLANTA CONSTRUCTIVA

BAÑO A CONSTRUIR

ESCALA 1:50

MUNICIPALIDAD DE VILLA HAYES

DIRECCION DE OBRAS Y URBANISMO

PROYECTO FONACIDE

COLEGIO NACIONAL DEFENSORES DEL CHACO

UBICACION: RUDECINDO MEZA Y FULGENCIO YEGROS–VILLA HAYES

PROFESIONAL