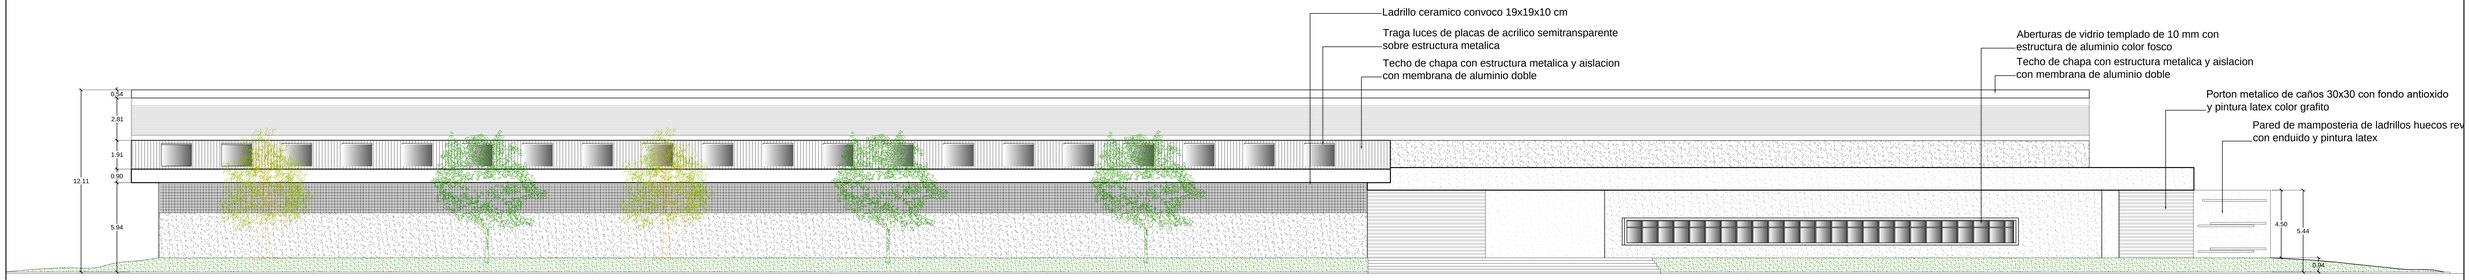

Fachada Lateral
Escala 1/125

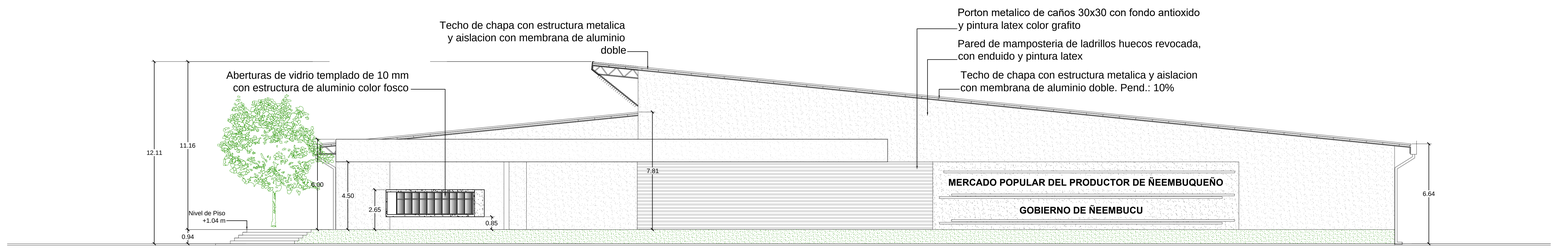

Fachada Principal
Escala 1/125

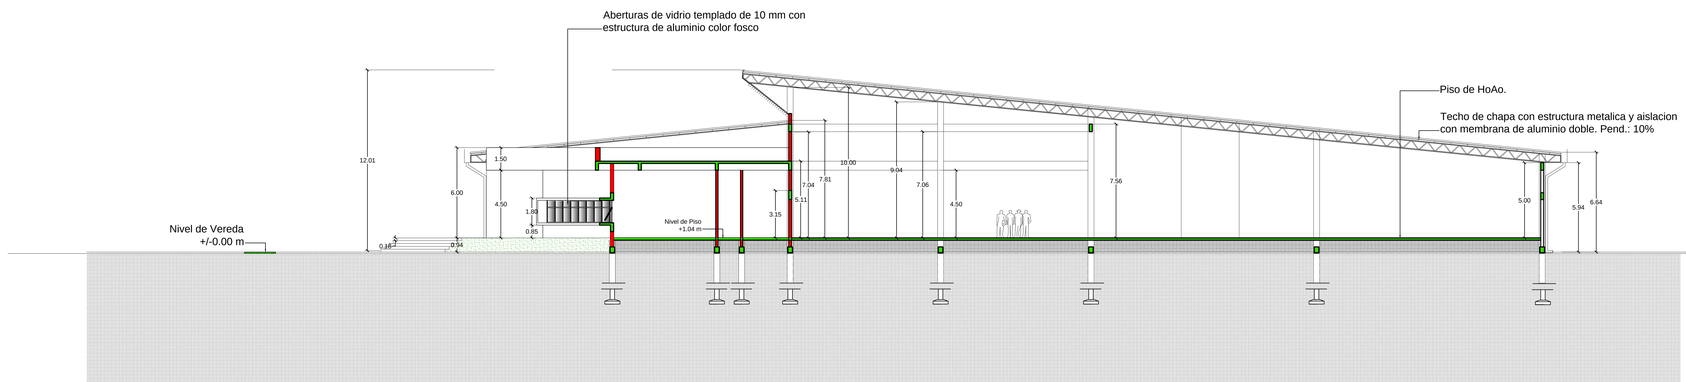

Corte AA´
Escala 1/125

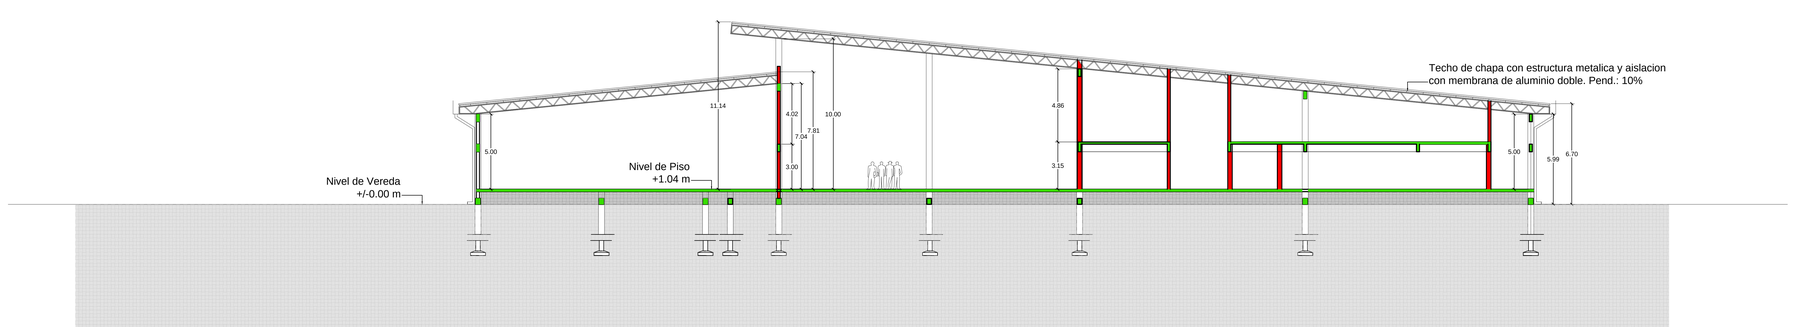

Corte BB´
Escala 1/125

OBRA:	Costrucción del Mercado Popular del Productor Neembuqueño Ciudad de Pilar		
PROPIETARIO	GOBERNACION DE ÑEEMBUCU		
UBICACION	BARRIO YTOROORO		
PROFESIONAL	ARQ. SOLANO REHNFELDT	PAT Nº: 1117	
SUP. DEL TERRENO	39.000 m2		
SUP. EDIFICADA	9.057 m2	CTA.CTE.CTRAL.:	
CONTENIDO	CORTE Y FACHADA	CTA.CTE.CTRAL.:	
ESCALA	1/125	CTA.CTE.CTRAL.:	
		HOJA :	

PROPIETARIO

PROFESIONAL