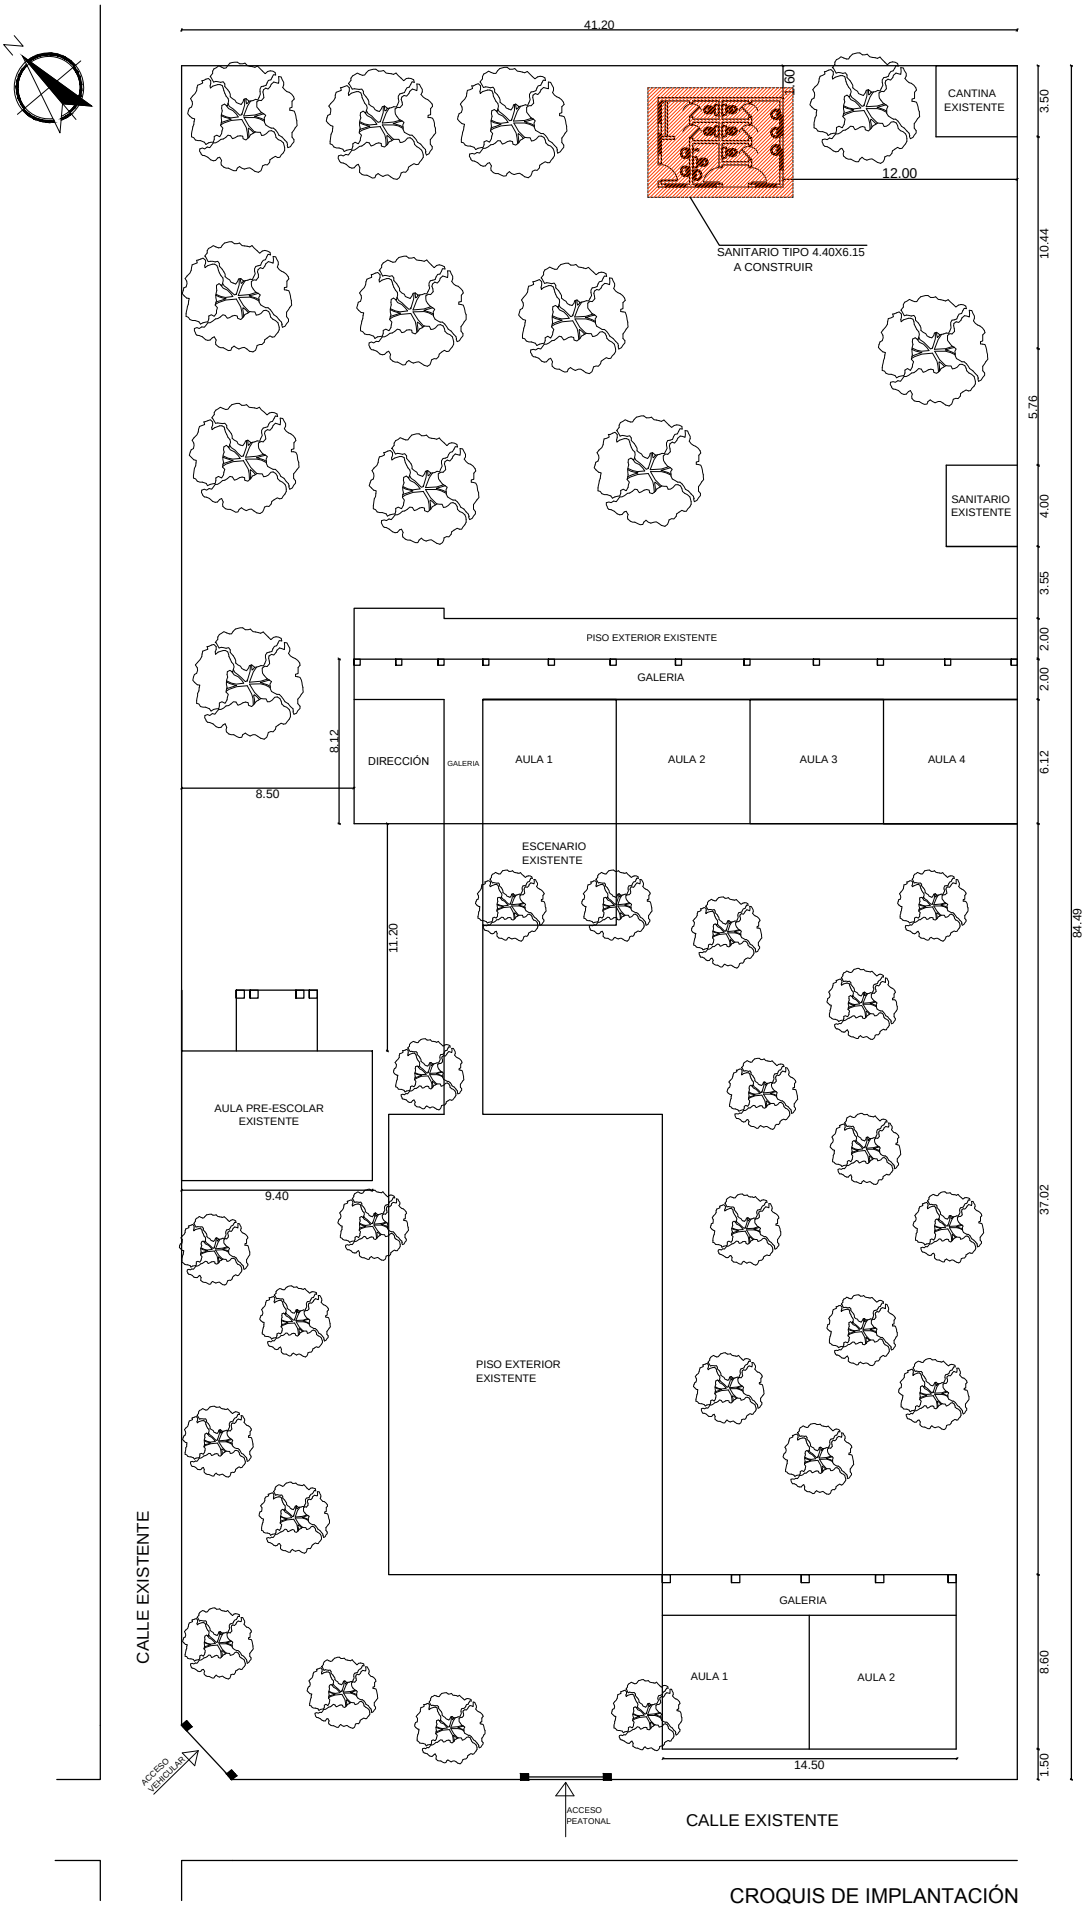

CROQUIS DE IMPLANTACIÓN

CONSTRUCCIÓN DE 1 SANITARIO TIPO 4.40X6.15

ESC. BÁS. Nº 6117 "14 DE MAYO" -BARRIO SAN FRANCISCO- YPANÉ

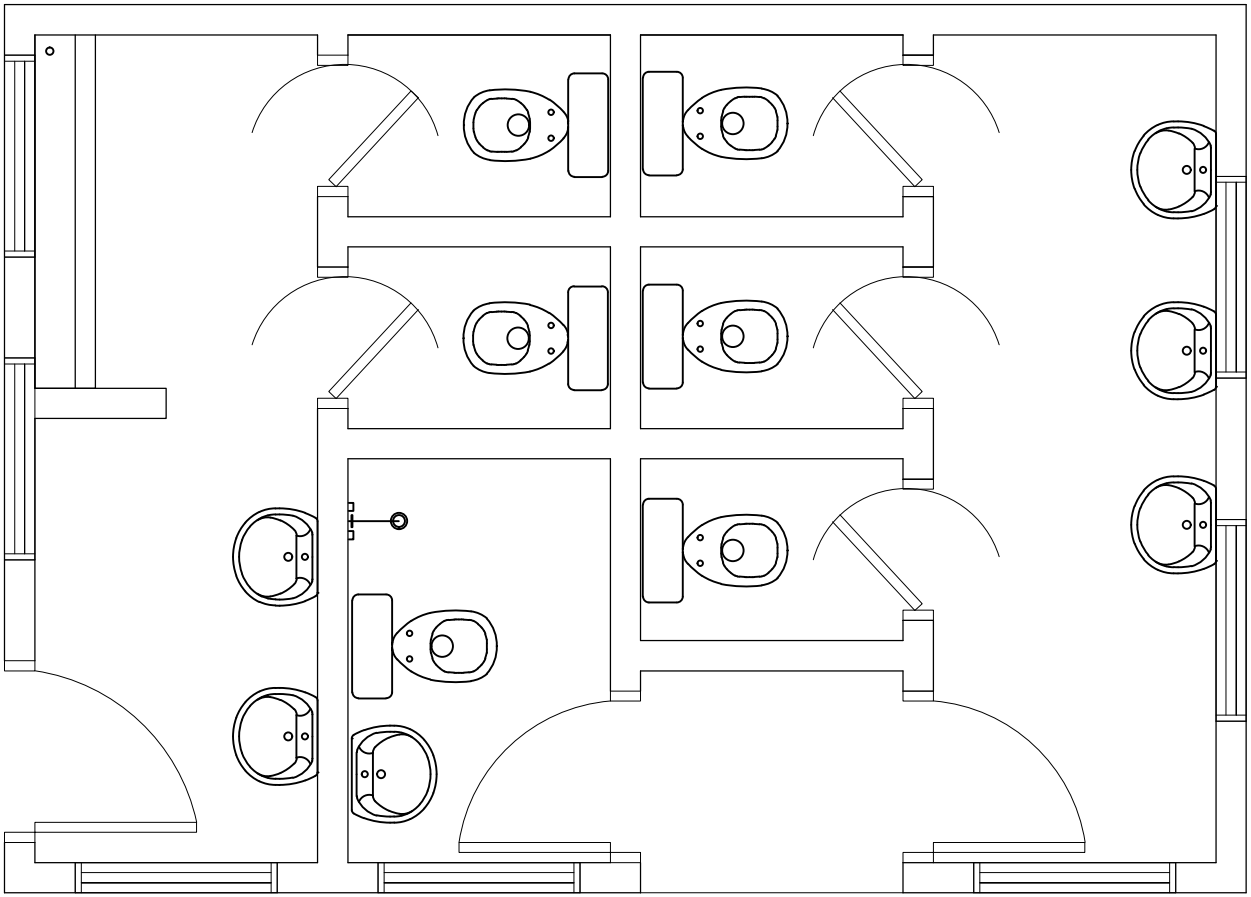

PLANTA ARQUITECTÓNICA
ESC----------1/100

CONSTRUCCIÓN DE 1 SANITARIO TIPO 4.40X6.15
ESC. BÁS. Nº 6117 "14 DE MAYO" -BARRIO SAN FRANCISCO- YPANÉ

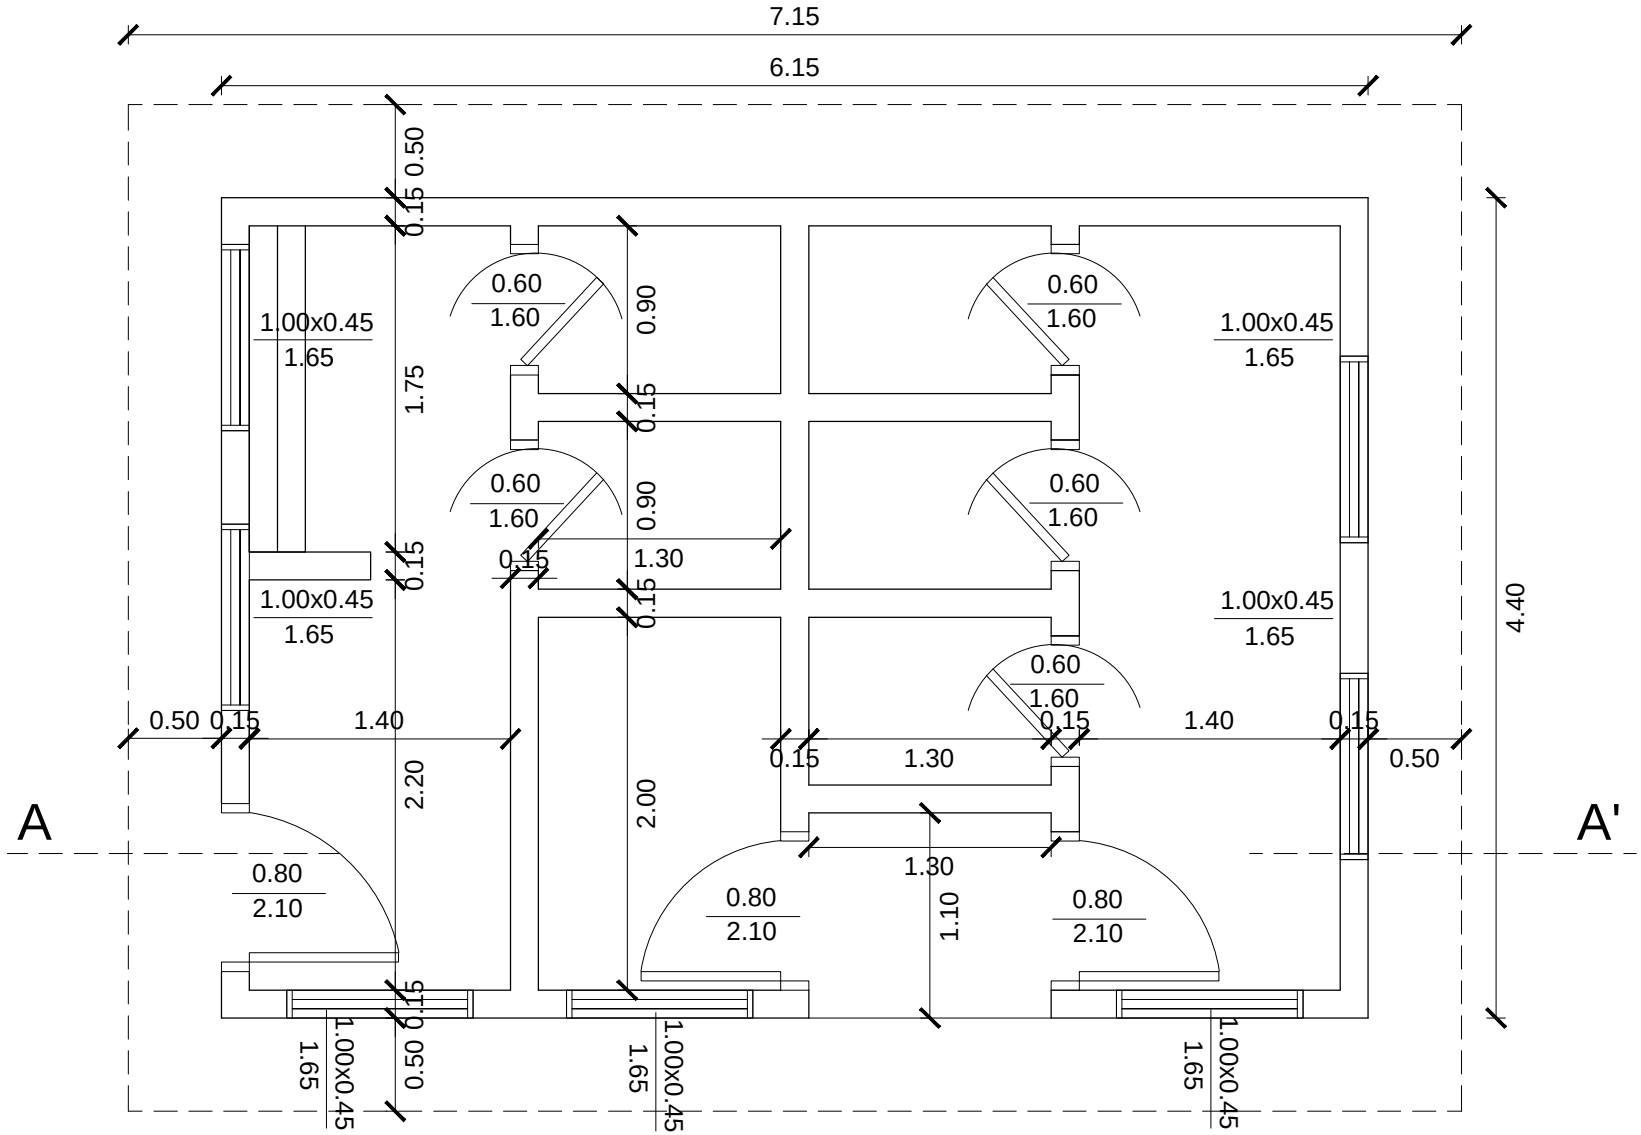

PLANTA ACOTADA
ESC----------1/100

CONSTRUCCIÓN DE 1 SANITARIO TIPO 4.40X6.15
ESC. BÁS. Nº 6117 "14 DE MAYO" -BARRIO SAN FRANCISCO- YPANÉ

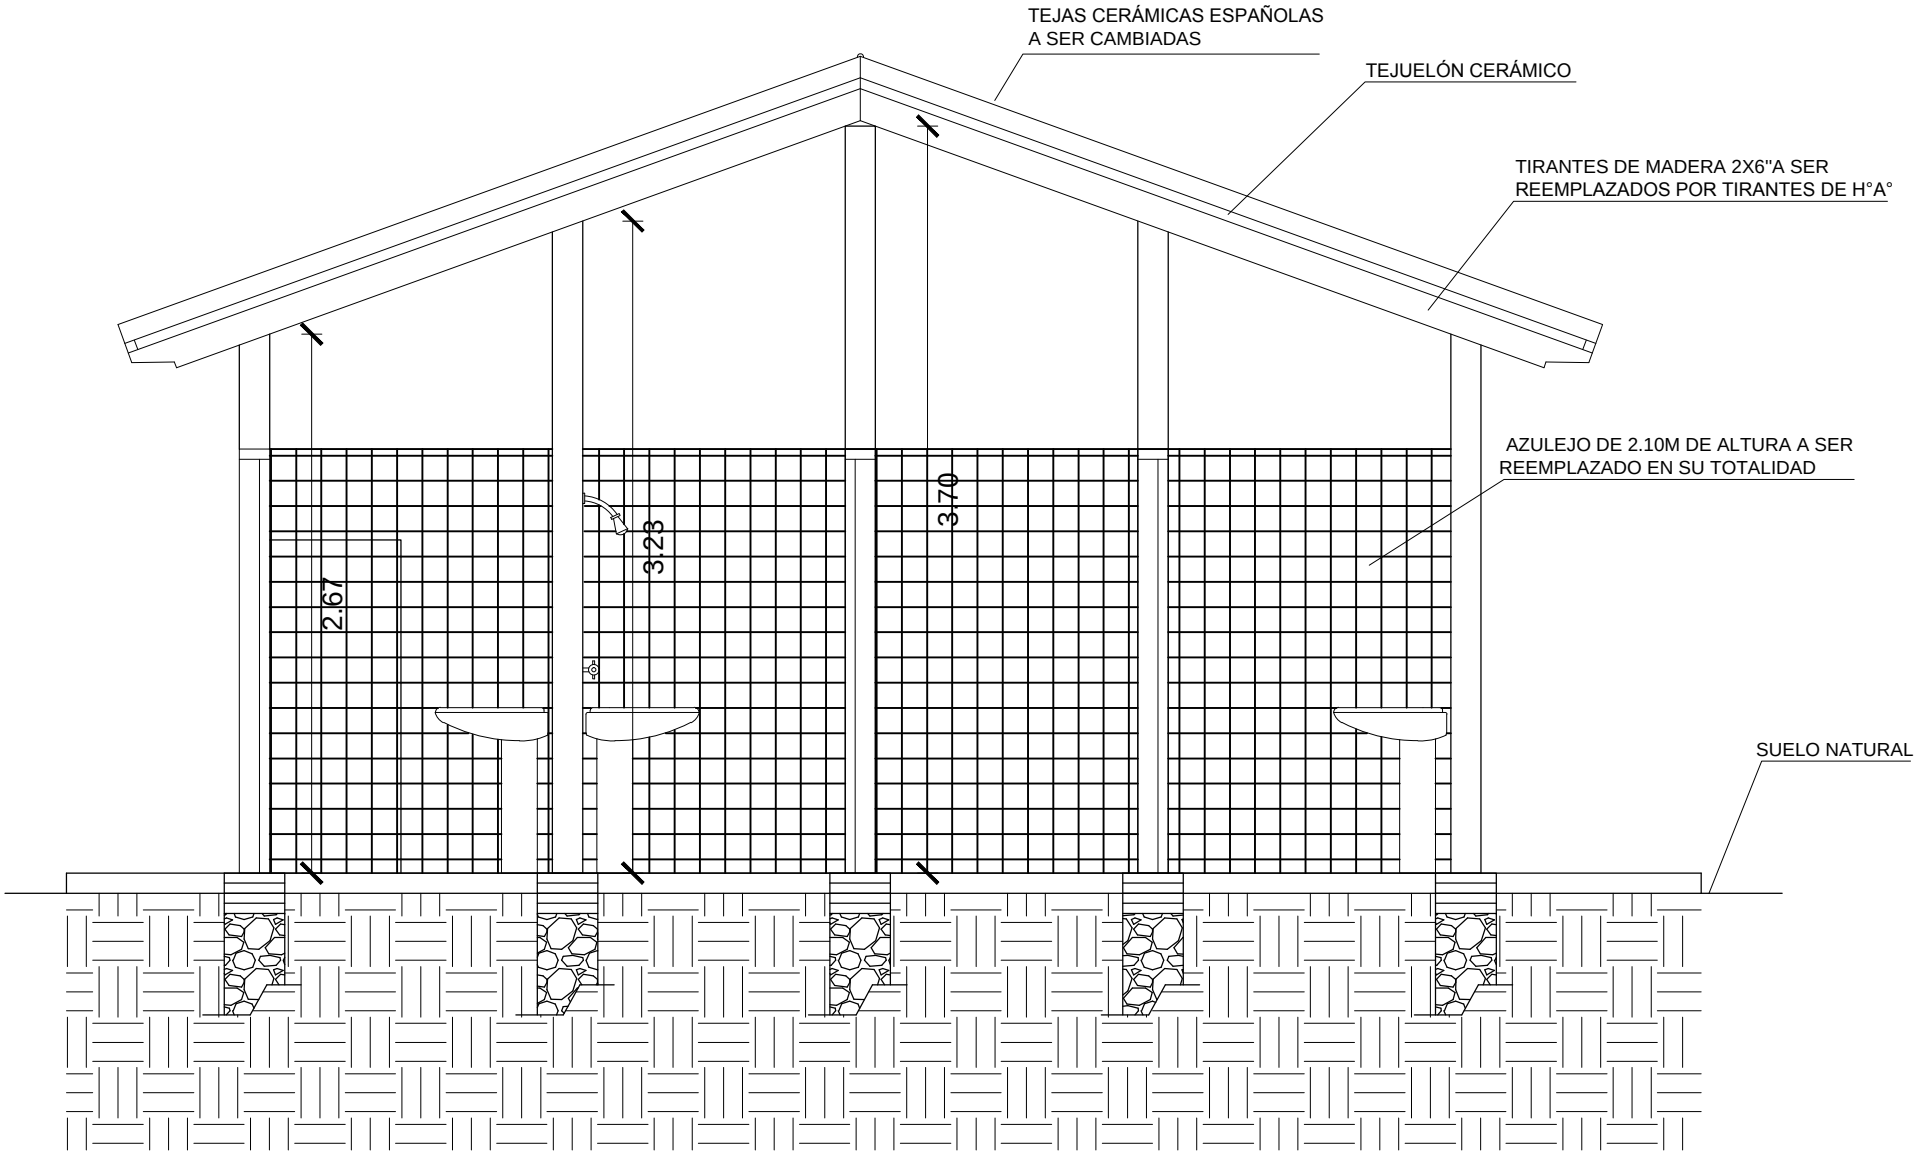

CORTE A-A'
ESC---1/100

CONSTRUCCIÓN DE 1 SANITARIO TIPO 4.40X6.15

ESC. BÁS. Nº 6117 "14 DE MAYO" -BARRIO SAN FRANCISCO- YPANÉ

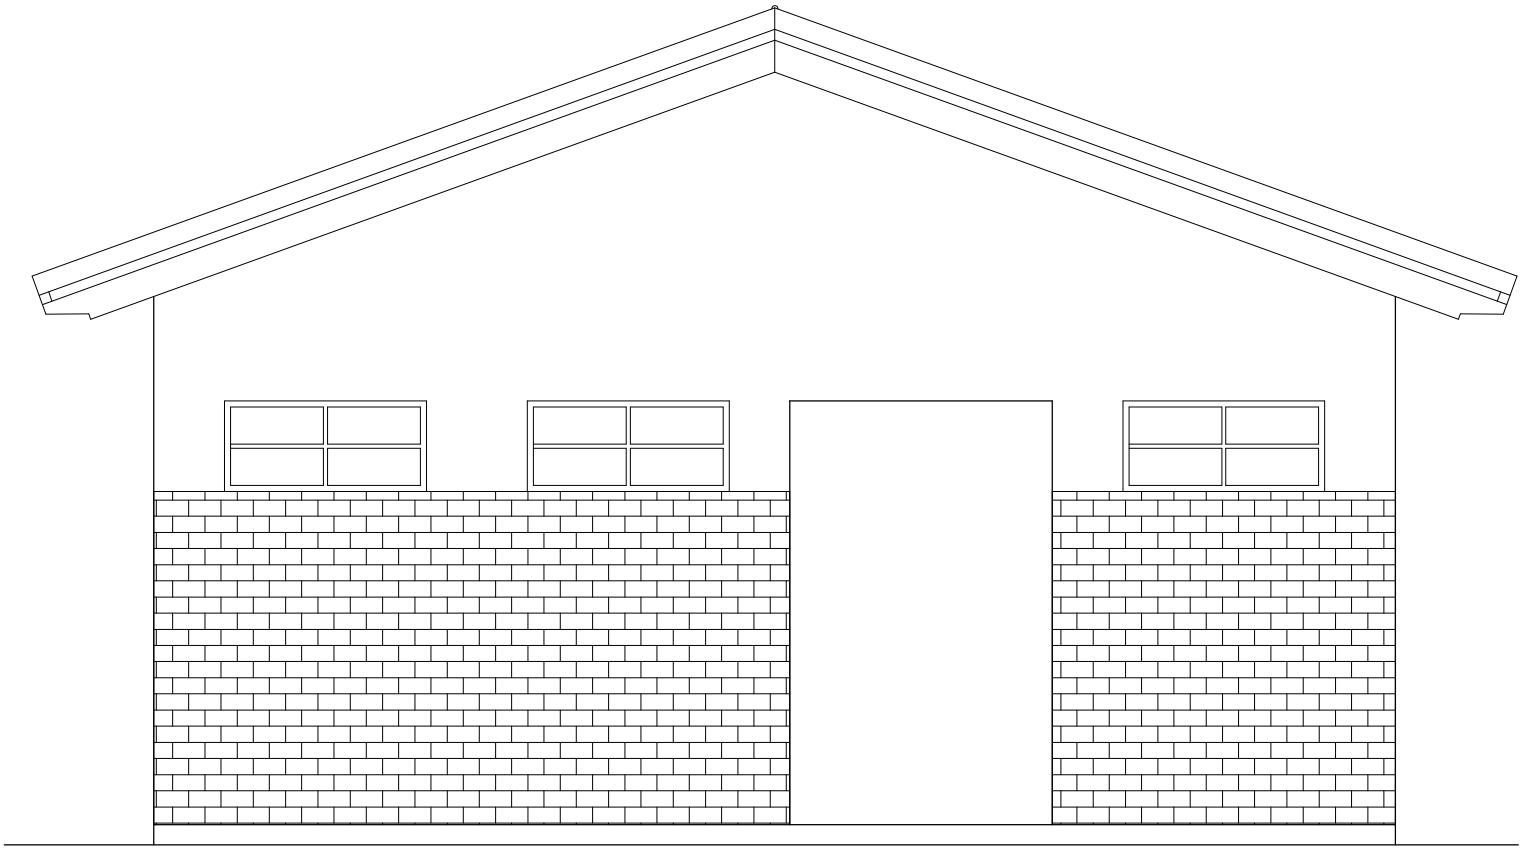

FACHADA FRONTAL
ESC----------1/100

CONSTRUCCIÓN DE 1 SANITARIO TIPO 4.40X6.15
ESC. BÁS. Nº 6117 "14 DE MAYO" -BARRIO SAN FRANCISCO- YPANÉ

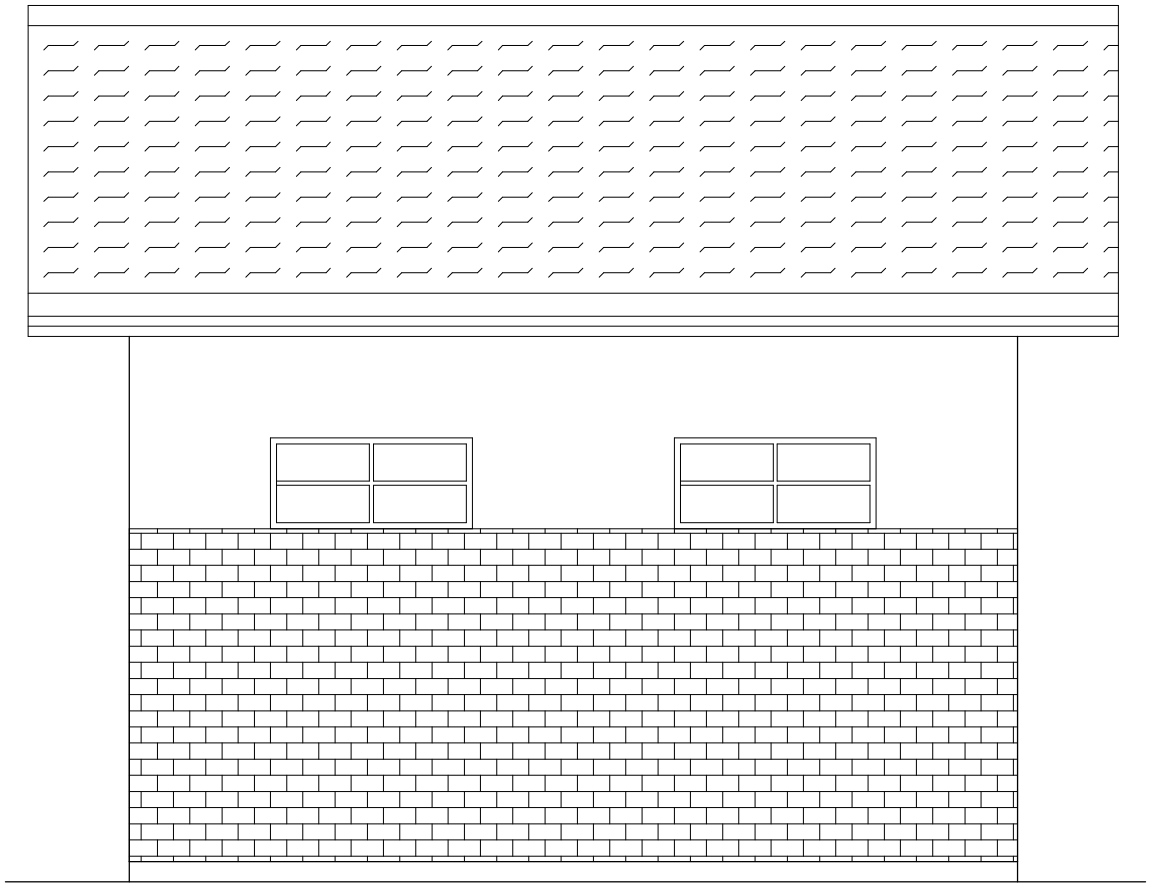

FACHADA LATERAL
ESC----------1/100

CONSTRUCCIÓN DE 1 SANITARIO TIPO 4.40X6.15

ESC. BÁS. Nº 6117 "14 DE MAYO" -BARRIO SAN FRANCISCO- YPANÉ

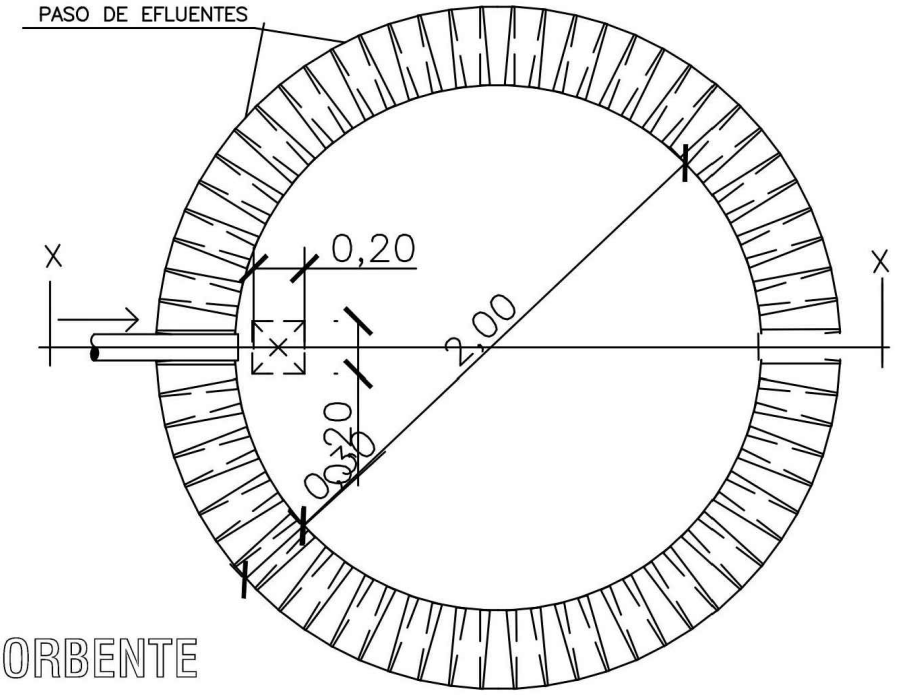

PLANTA
POZO ABSORBENTE

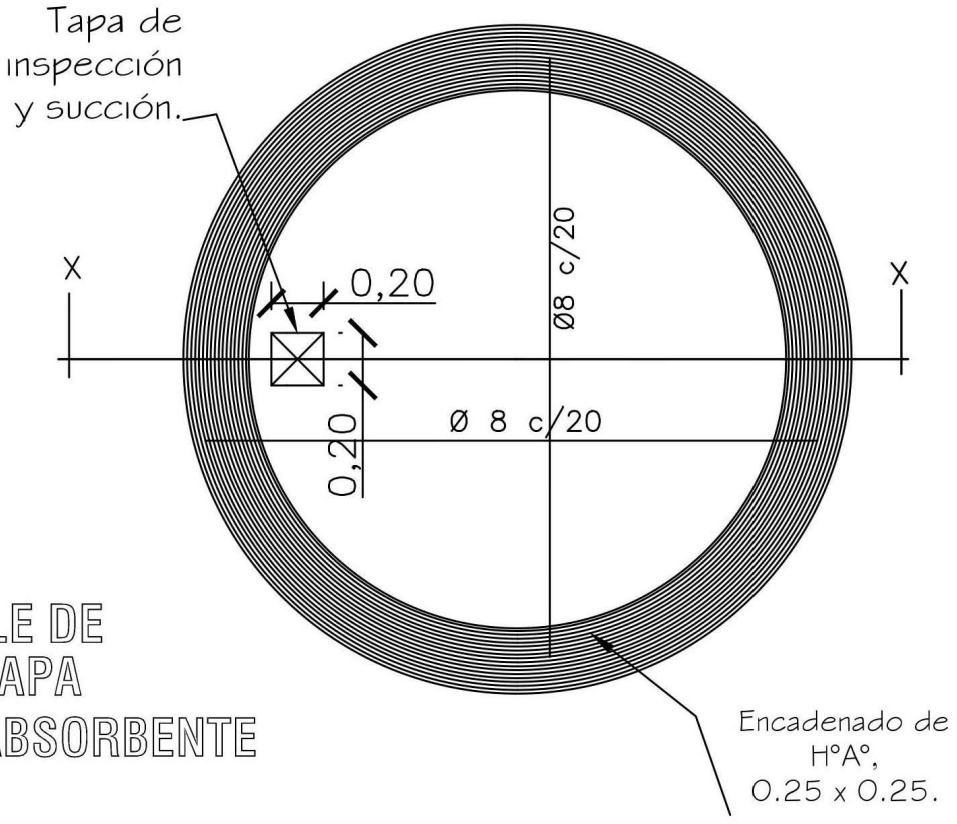

DETALLE DE
LOSA TAPA
POZO ABSORBENTE

CONSTRUCCIÓN DE 1 SANITARIO TIPO 4.40X6.15
ESC. BÁS. Nº 6117 "14 DE MAYO" -BARRIO SAN FRANCISCO- YPANÉ

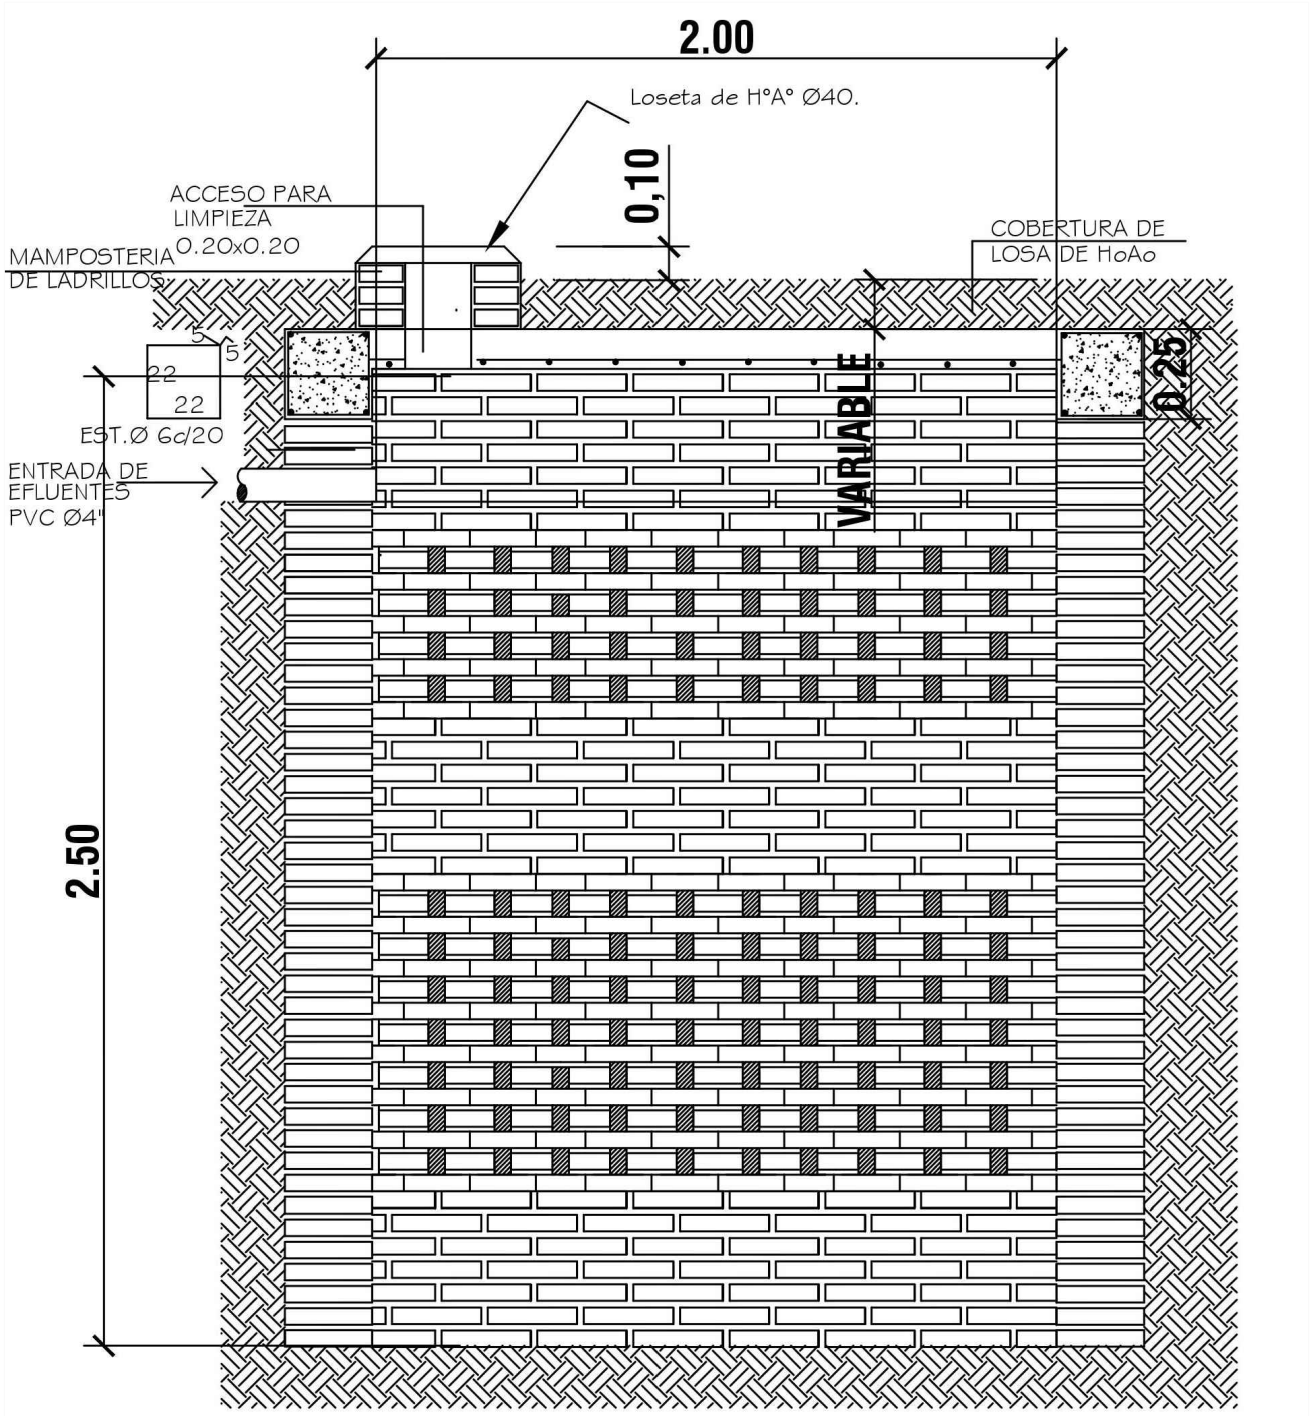

POZO ABSORBENTE

ESC. 1:20

CORTE X-X

ESC. 1:20

DETALLE DE POZO ABSORVENTE

CONSTRUCCIÓN DE 1 SANITARIO TIPO 4.40X6.15

ESC. BÁS. Nº 6117 "14 DE MAYO" -BARRIO SAN FRANCISCO- YPANÉ

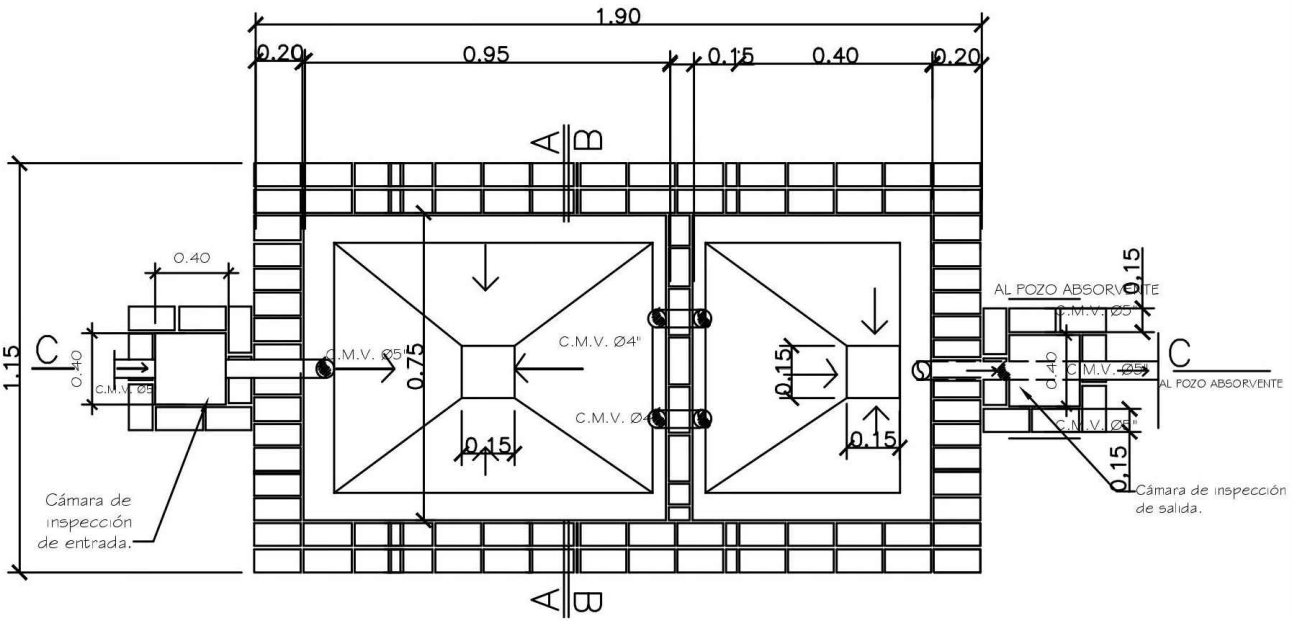

PLANTA CAMARA SEPTICA
Sin escala

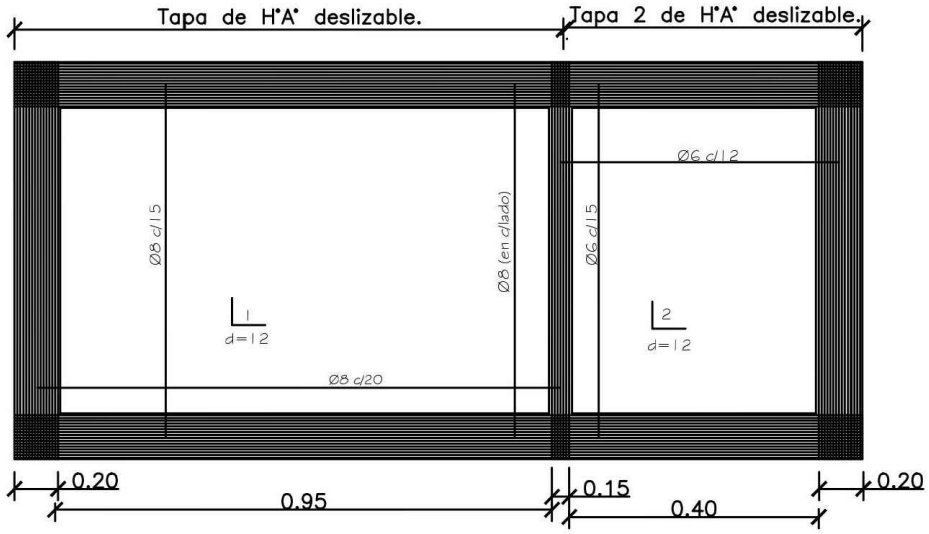

DETALLE DE LOSA TAPA CAMARA SEPTICA
Sin escala

CONSTRUCCIÓN DE 1 SANITARIO TIPO 4.40X6.15
ESC. BÁS. Nº 6117 "14 DE MAYO" -BARRIO SAN FRANCISCO- YPANÉ

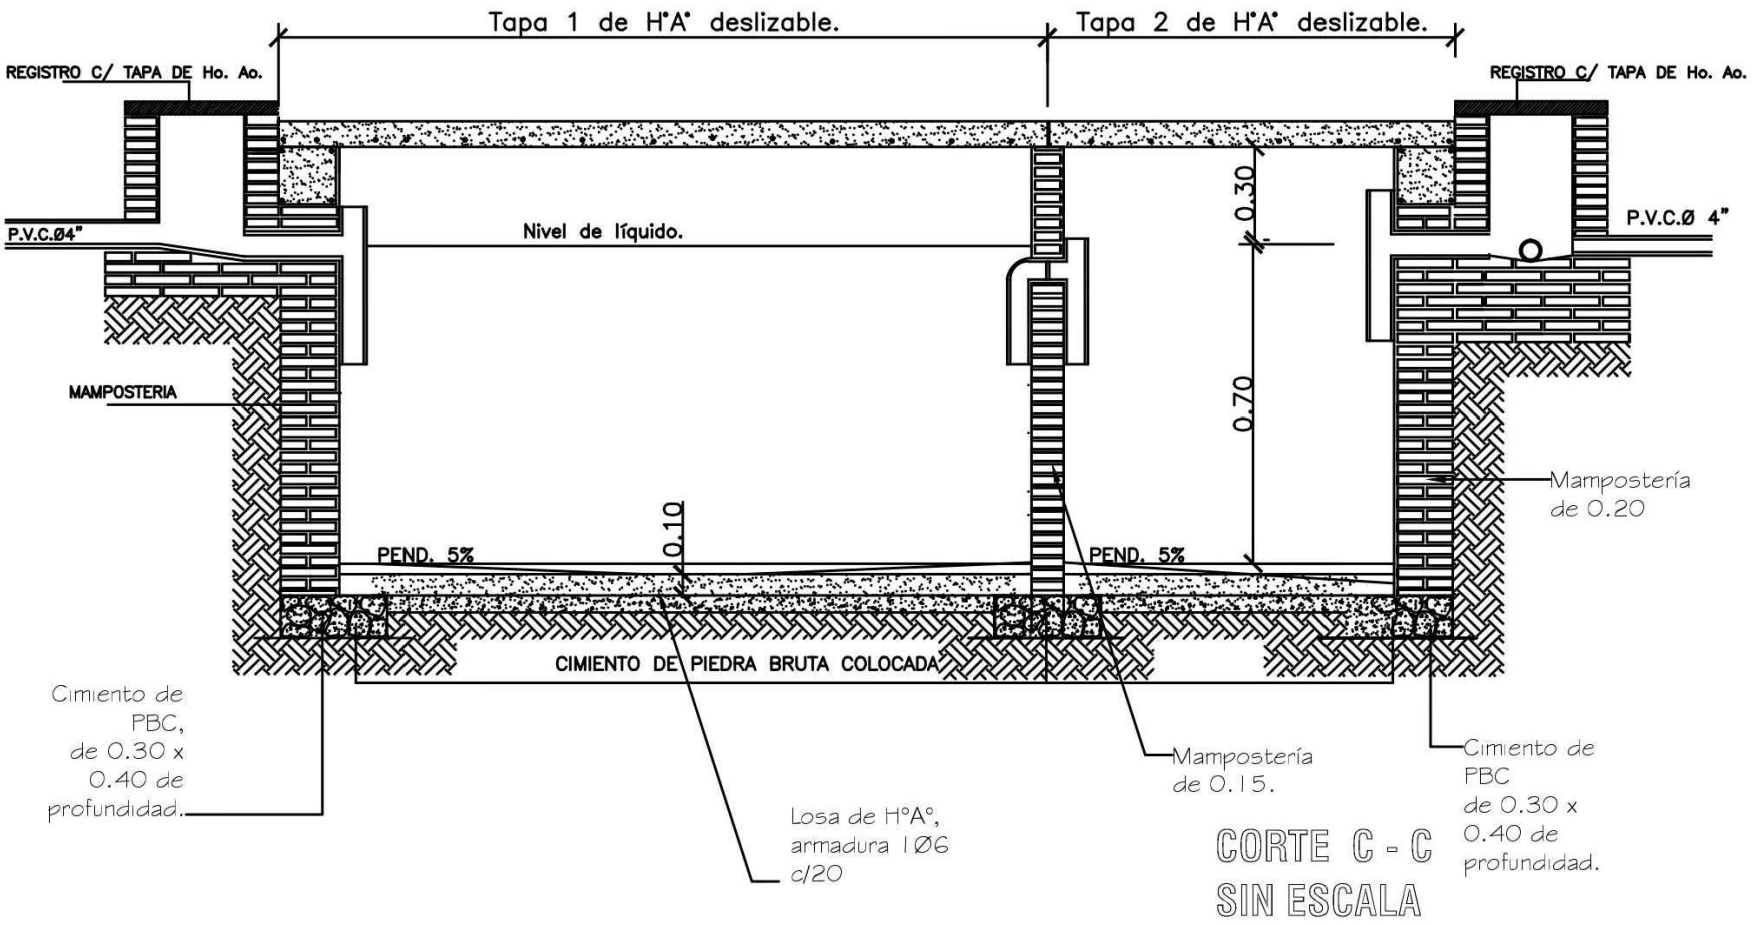

CONSTRUCCIÓN DE 1 SANITARIO TIPO 4.40X6.15

ESC. BÁS. Nº 6117 "14 DE MAYO" -BARRIO SAN FRANCISCO- YPANÉ