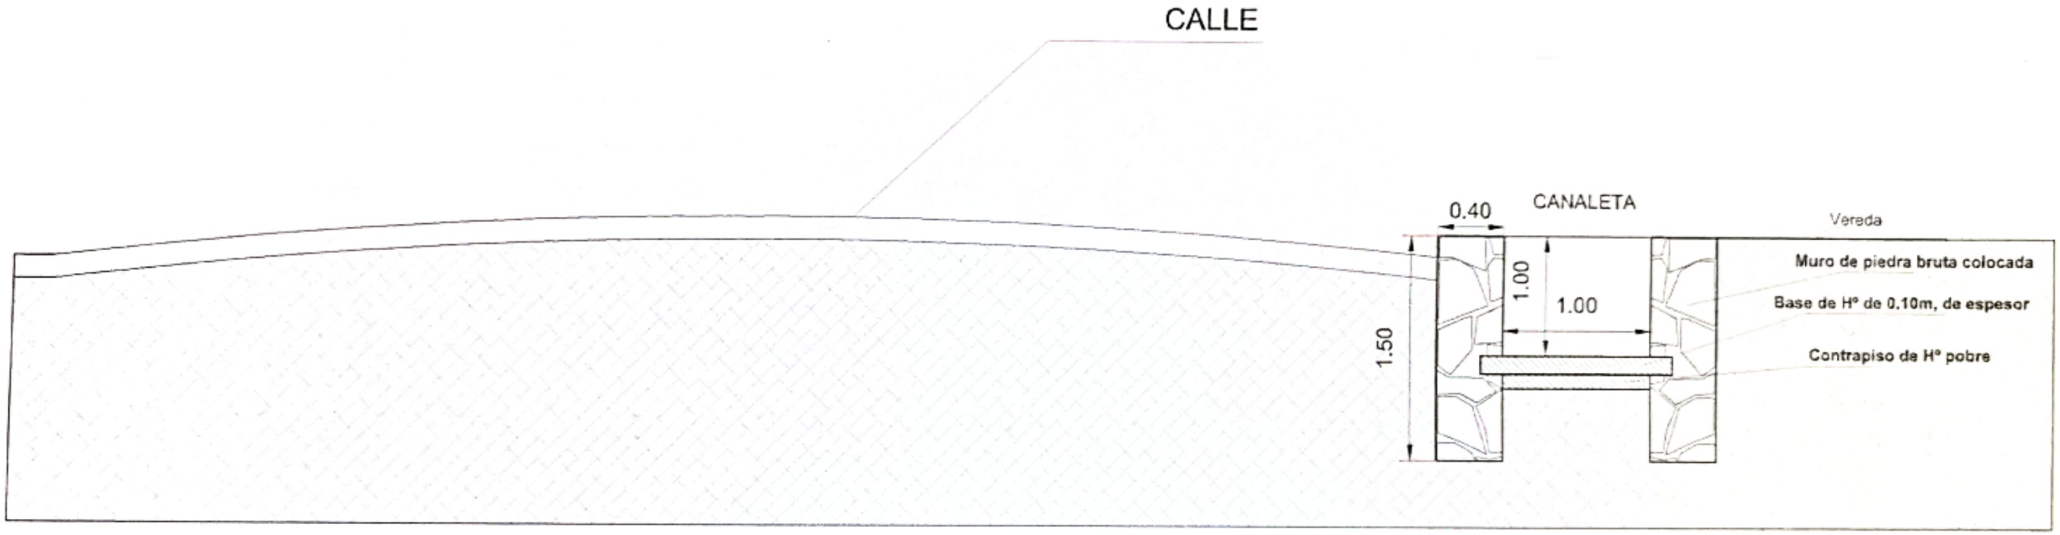

CORTE - CANALIZACIÓN DE PBC.
Esc.: 1/50

Lucio Ayala Britez
Arquitecto
Pat. Nº 5.893

OBRA : CONSTRUCCION DE CANALIZACION Y ALCANTARILLA
UBICACION: Calle 15 de Agosto y Madame Linch
Ciudad de Dr. Cecilio Báez
Dpto. de Caaguazú - Paraguay

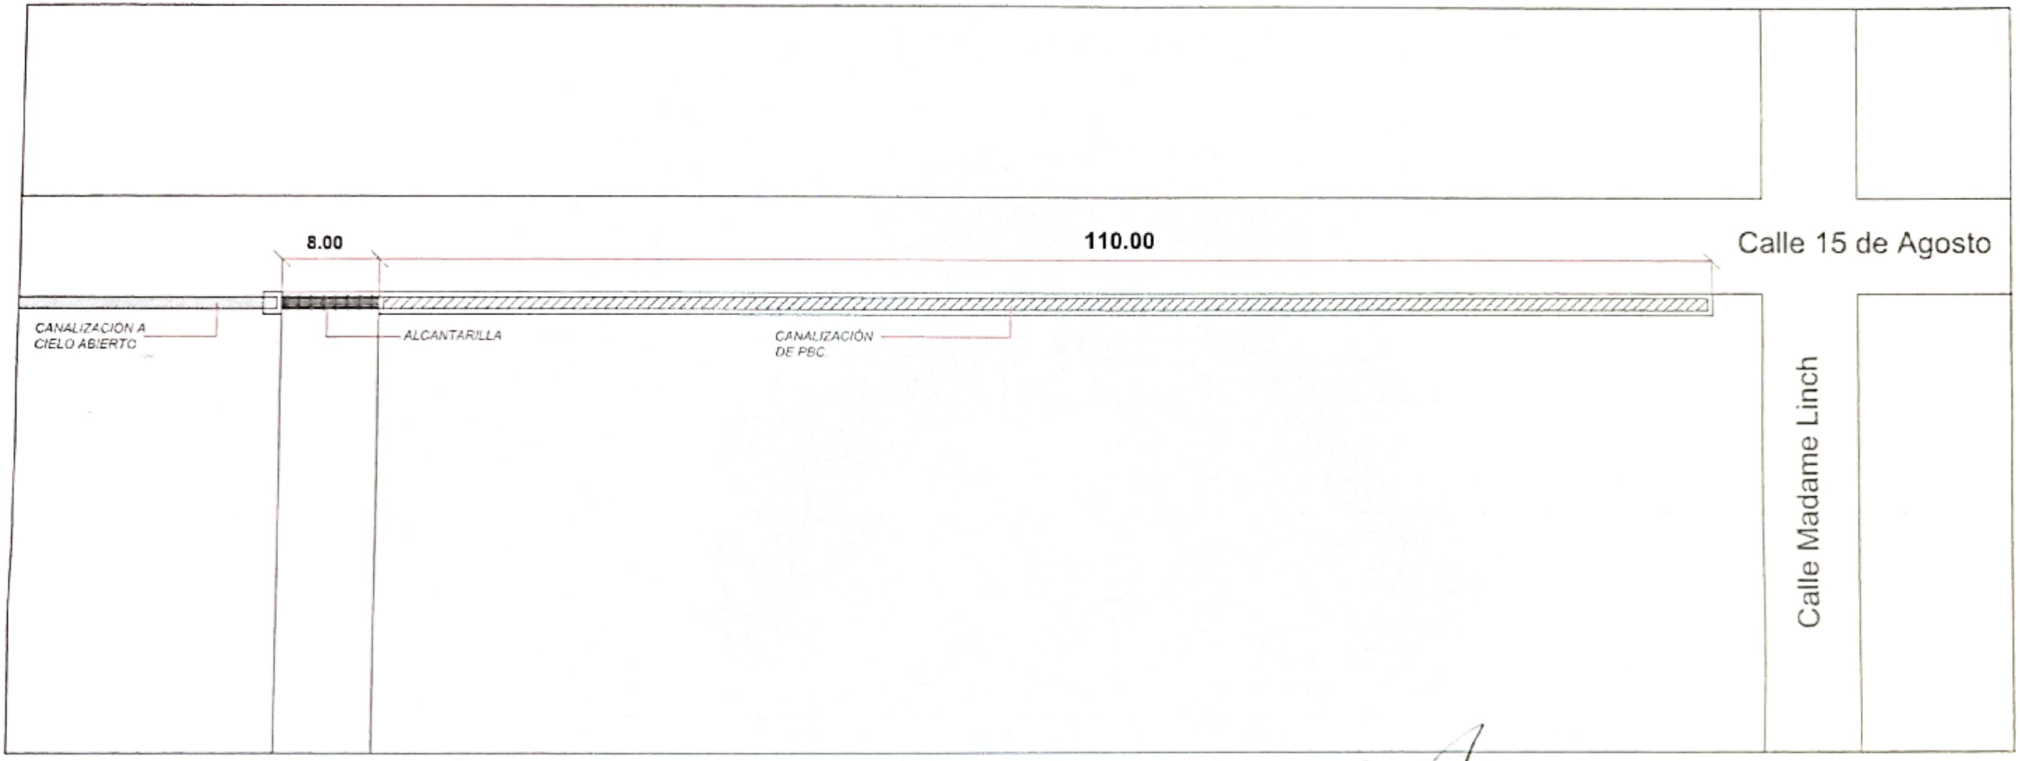

PLANTA GENERAL DE UBICACIÓN

COORDENADAS DE UBICACIÓN
25°04`10.47" S 56°14´49.07" O

Lucio Ayala Britez
Arquitecto
Pat. Nº 5 303

OBRA : CONSTRUCCION DE CANALIZACION Y ALCANTARILLA

UBICACION: Calle 15 de Agosto y Madame Linch

Ciudad de Dr. Cecilio Báez

Dpto. de Caaguazú - Paraguay

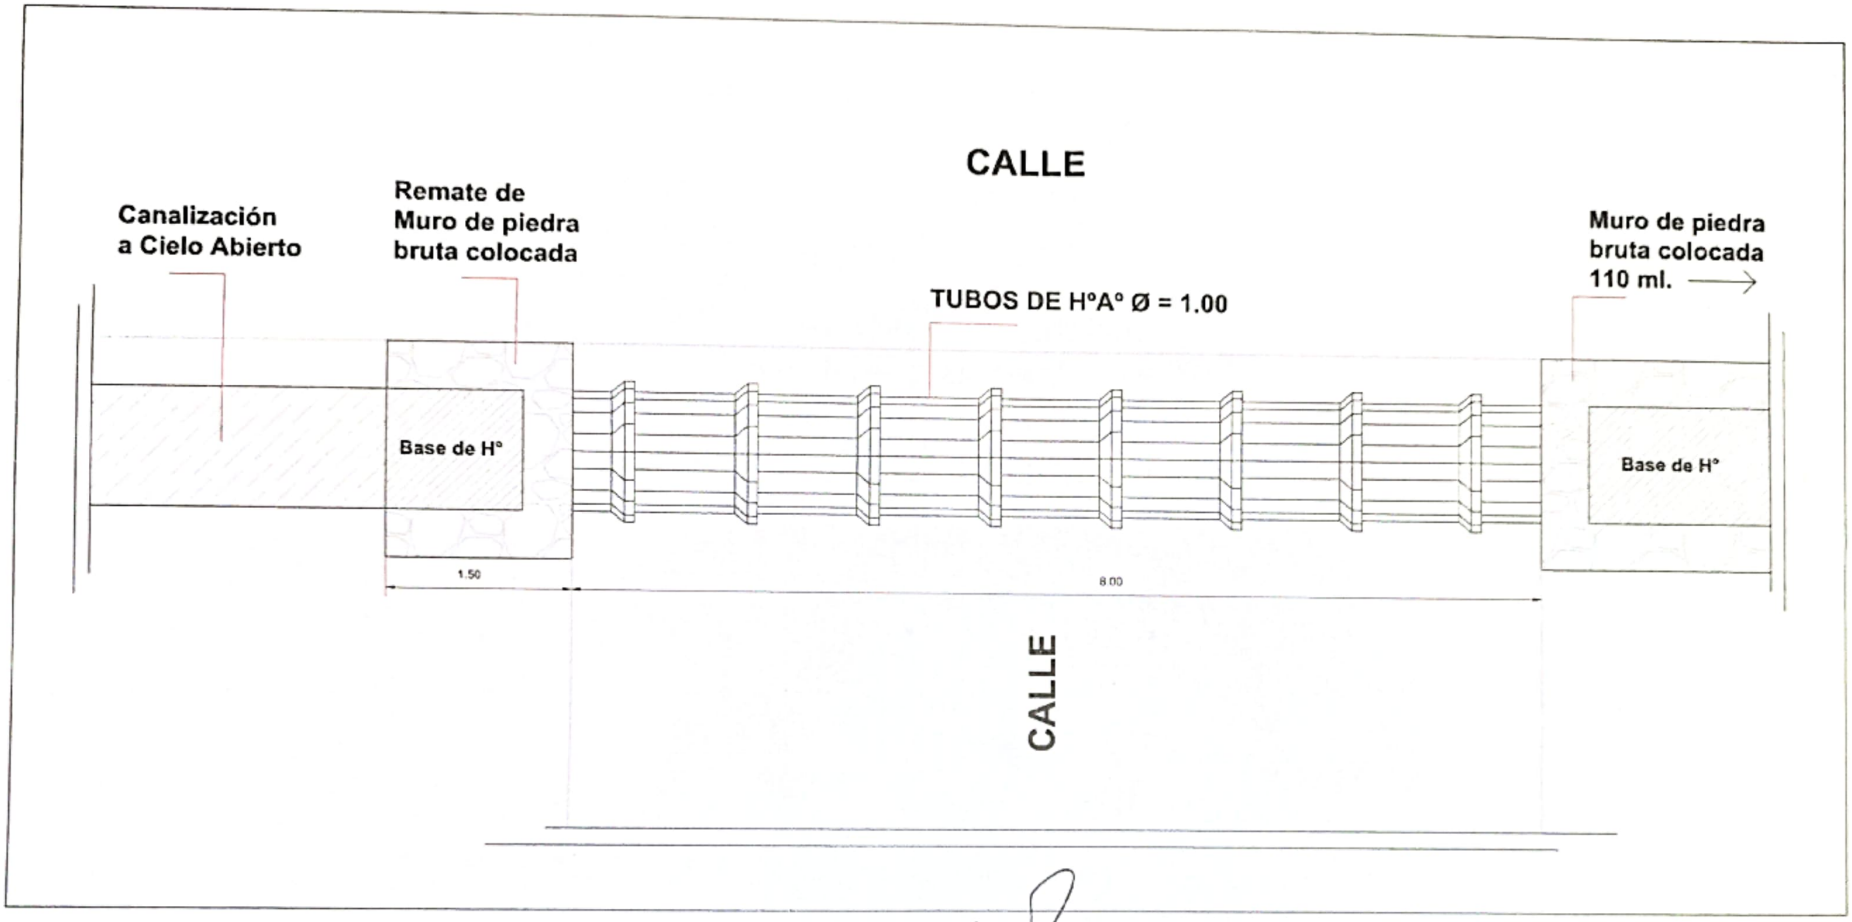

PLANTA - ALCANTARILLA
DETALLE - Esc.: 1/50

Lucio Ayala Britez
Arquitecto
Mat. Nº 5.893

OBRA : CONSTRUCCION DE CANALIZACION Y ALCANTARILLA
UBICACION: Calle 15 de Agosto y Madame Linch
Ciudad de Dr. Cecilio Báez
Dpto. de Caaguazú - Paraguay

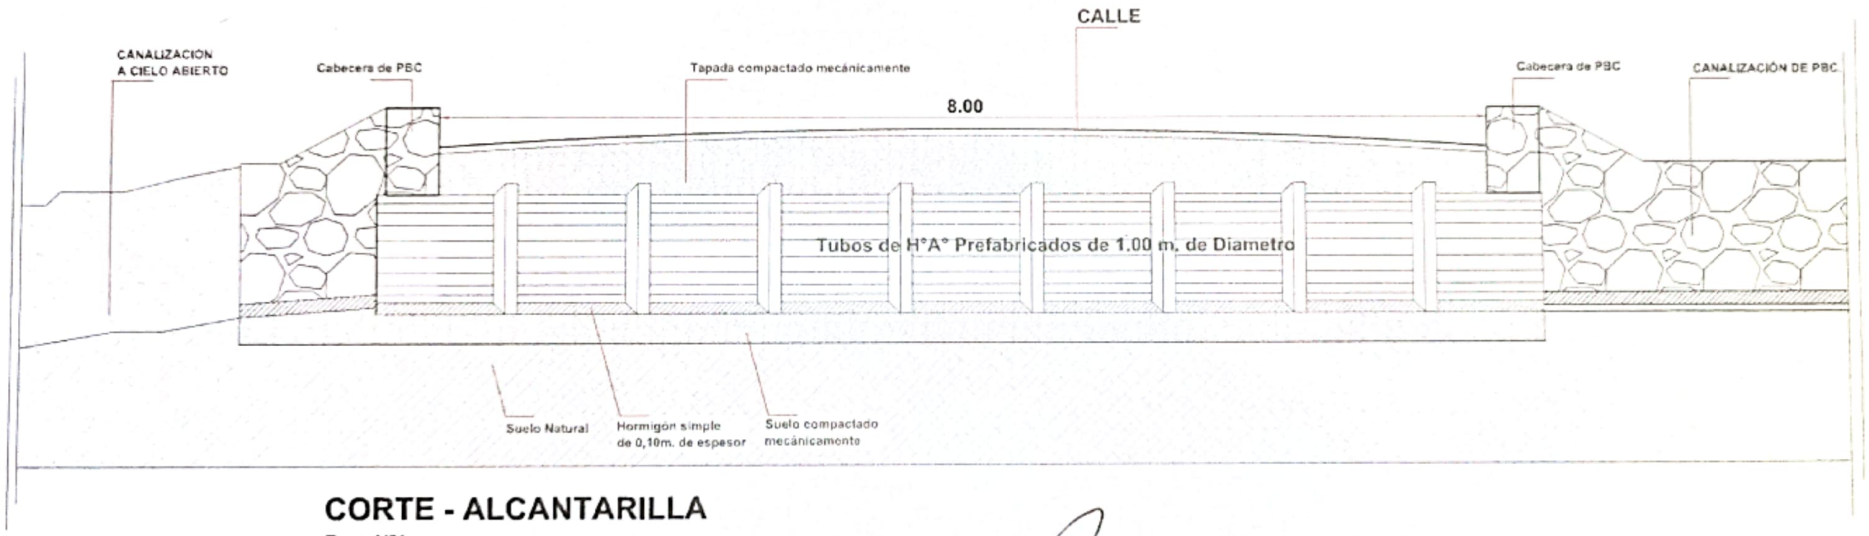

CORTE - ALCANTARILLA

Esc.: 1/50

Lucio Ayala Britez
Arquitecto
Mat. Nº 5.893

OBRA : CONSTRUCCION DE CANALIZACION Y ALCANTARILLA
UBICACION: Calle 15 de Agosto y Madame Linch
Ciudad de Dr. Cecilio Báez
Dpto. de Caaguazú - Paraguay