MUNICIPALIDAD DE LA PAZ
PROYECTOS: EMPEDRADO CALLE MCAL ESTIGARRIBIA ENTRE CALLE "BRASIL" Y AVENIDA "INMIGRANTES" Y CALLE "BRASIL" ENTRE CALLE "MCAL ESTIGARRIBIA" Y CALLE "JUAN PABLO II"
UBICACIÓN: CENTRO URBANO Fecha: 18 07 2014

MUNICIPALIDAD DE LA PAZ

PROYECTOS: EMPEDRADO CALLE MCAL ESTIGARRIBIA ENTRE CALLE "BRASIL" Y AVENIDA "INMIGRANTES" Y CALLE "BRASIL" ENTRE CALLE "MCAL ESTIGARRIBIA" Y CALLE "JUAN PABLO II"

UBICACIÓN: CENTRO URBANO

Fecha: 18 07 2014

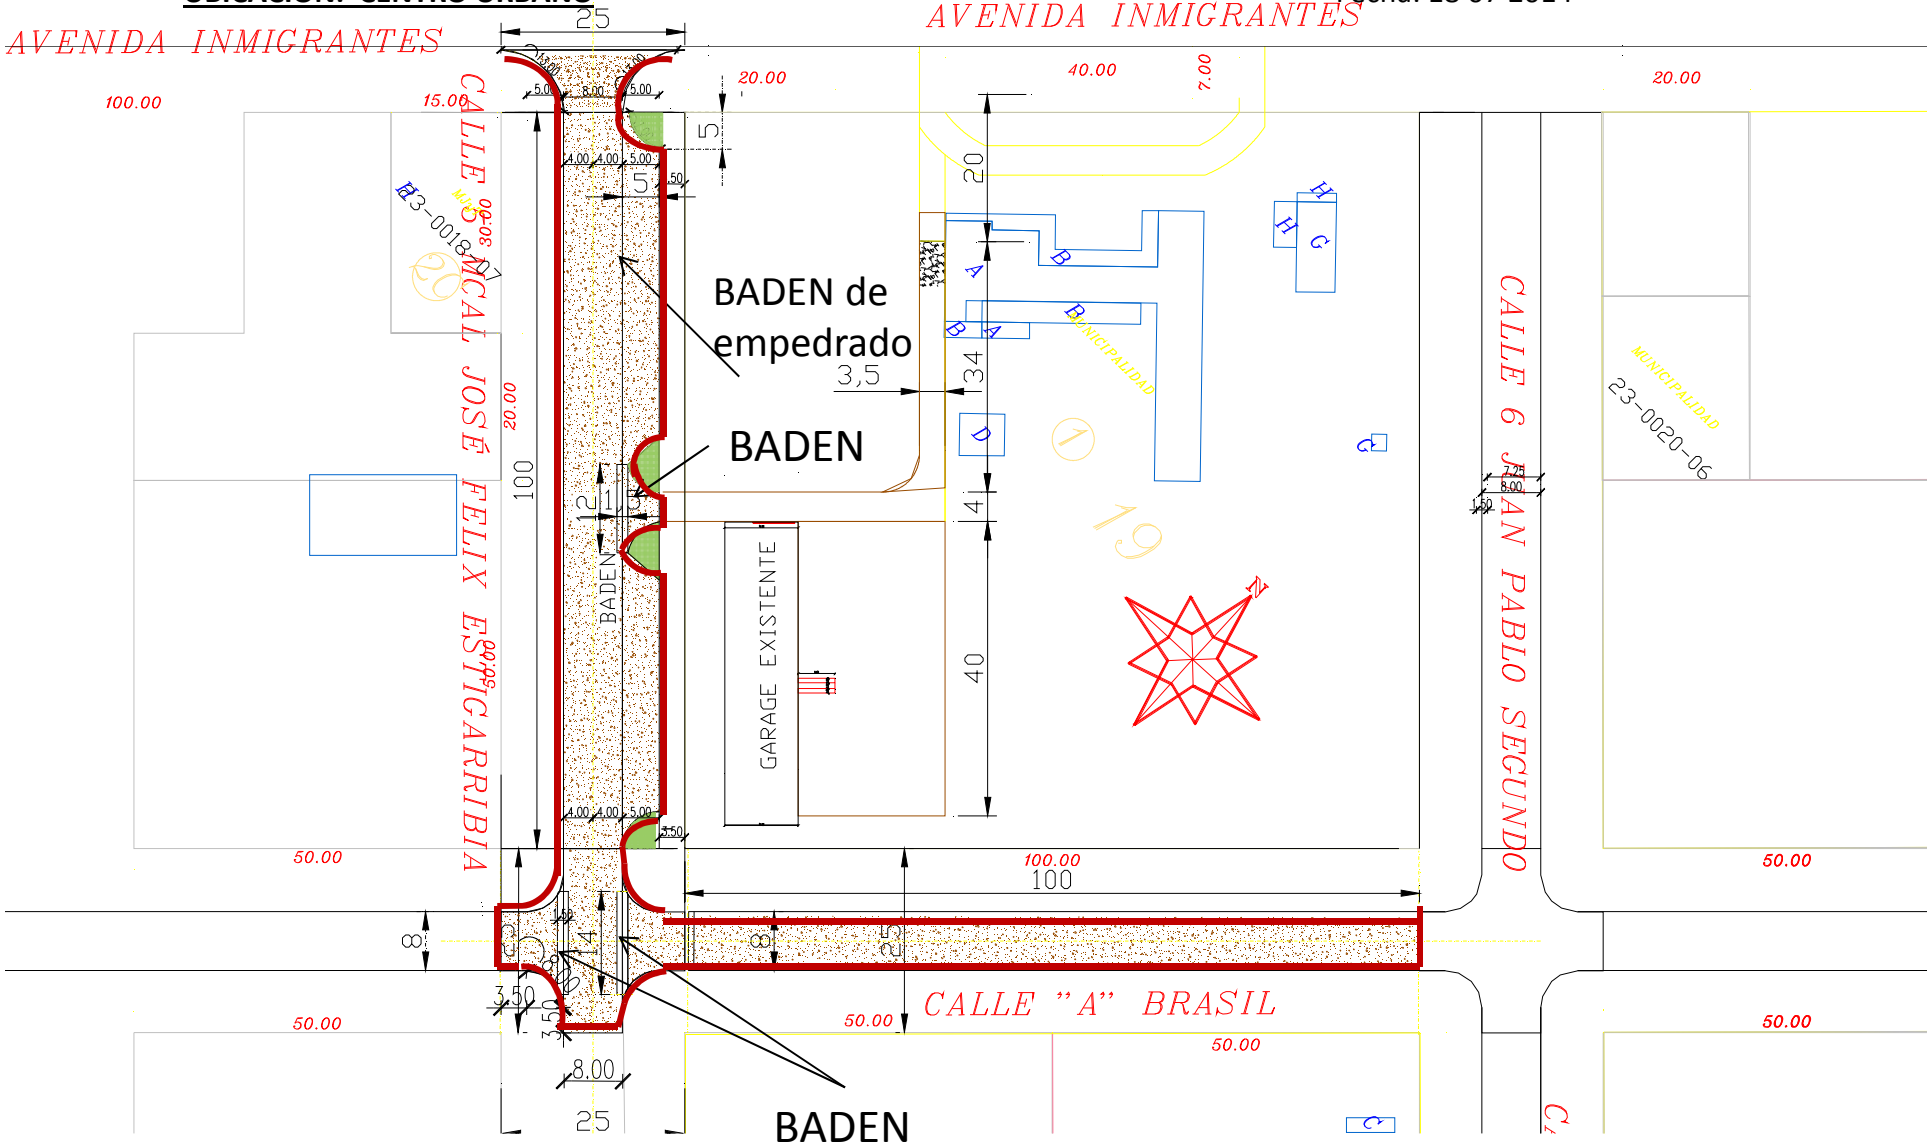

MUNICIPALIDAD DE LA PAZ

PROYECTOS: EMPEDRADO CALLE MCAL ESTIGARRIBIA ENTRE CALLE "BRASIL" Y AVENIDA "INMIGRANTES" Y CALLE "BRASIL" ENTRE CALLE "MCAL ESTIGARRIBIA" Y CALLE "JUAN PABLO II"

UBICACIÓN: CENTRO URBANO

Fecha: 18 07 2014

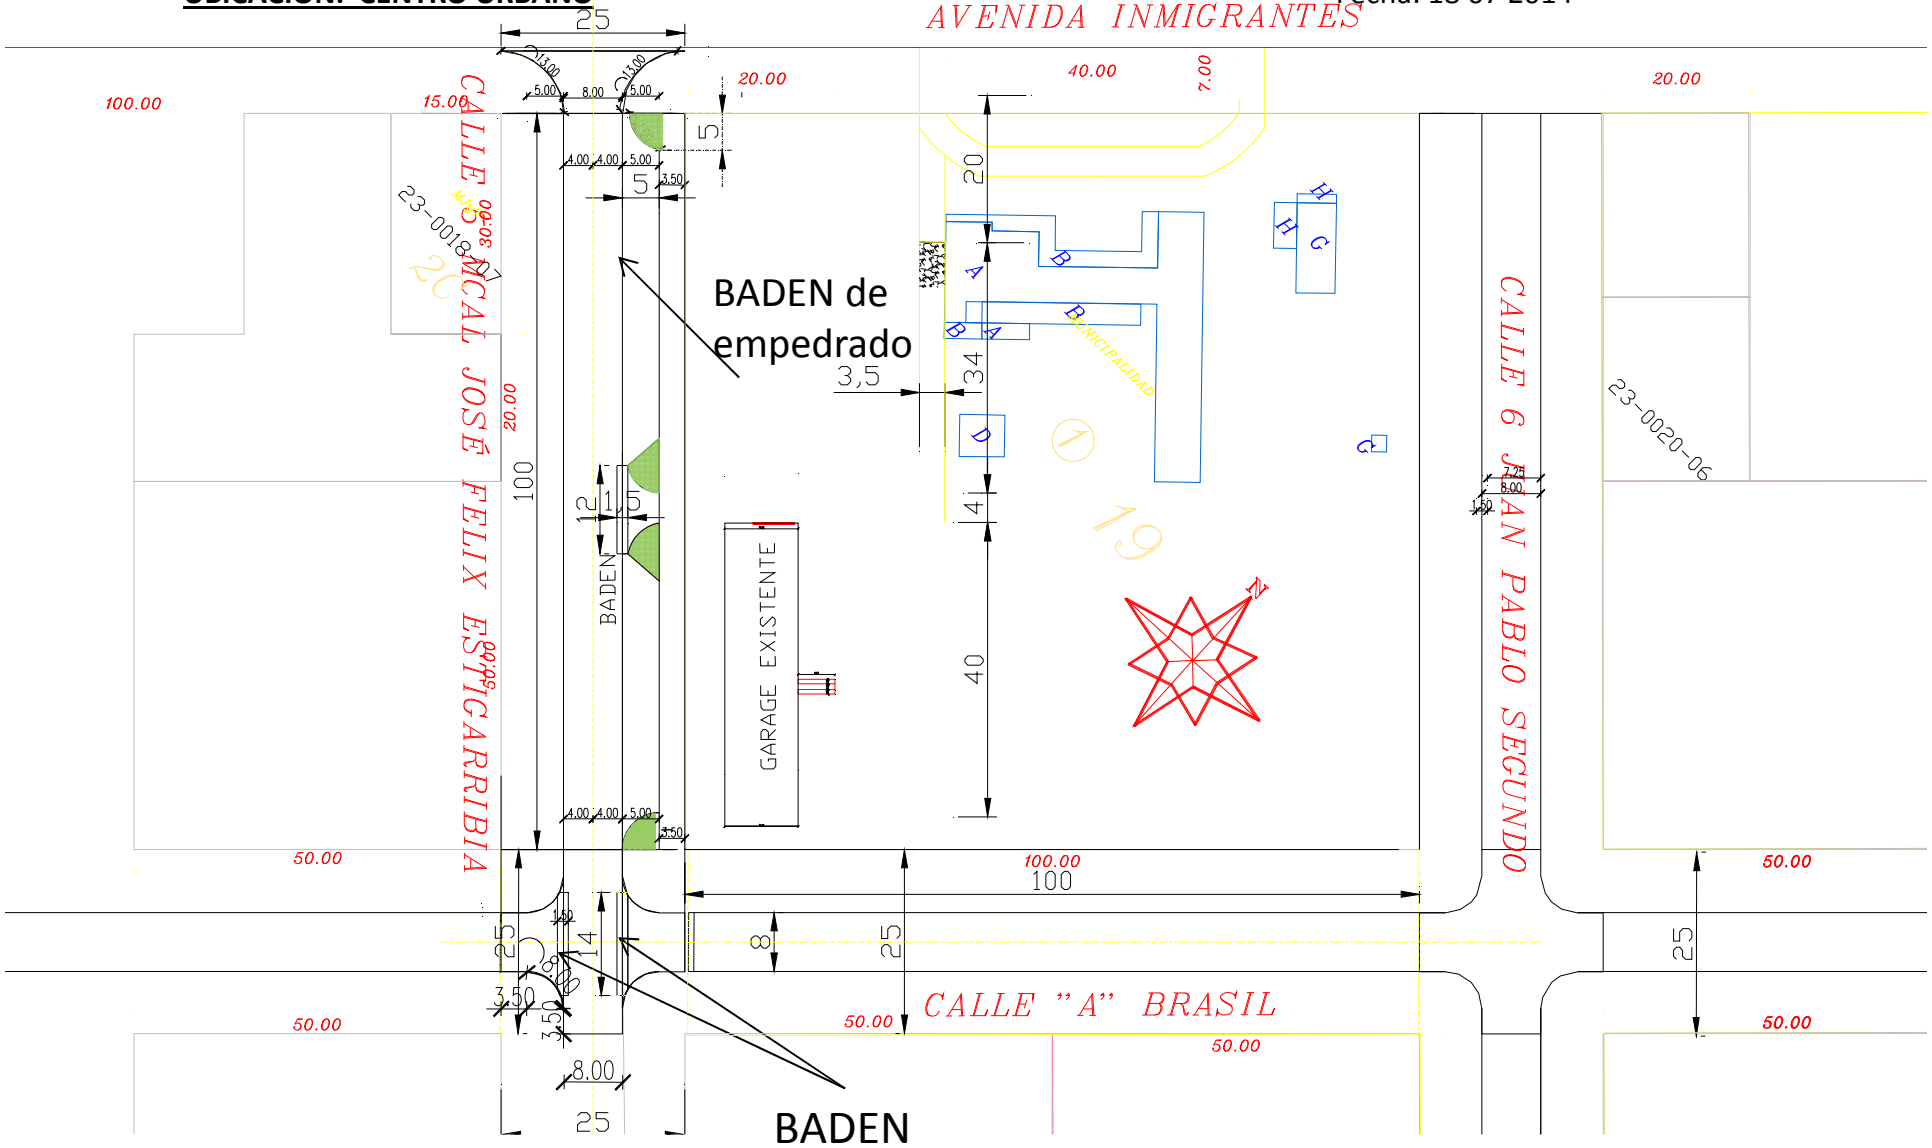

MUNICIPALIDAD DE LA PAZ
PROYECTOS: EMPEDRADO CALLE MCAL ESTIGARRIBIA ENTRE CALLE "BRASIL" Y AVENIDA "INMIGRANTES" Y CALLE "BRASIL" ENTRE CALLE "MCAL ESTIGARRIBIA" Y CALLE "JUAN PABLO II"
UBICACIÓN: CENTRO URBANO Fecha: 18 07 2014

Observación: En este proyecto no se incluye la construcción de parte de la vereda. Se indica en el plano para la reserva del lugar. El empedrado se remata ambos lados con cordón escondido incluyendo el cordón del lado de la vereda

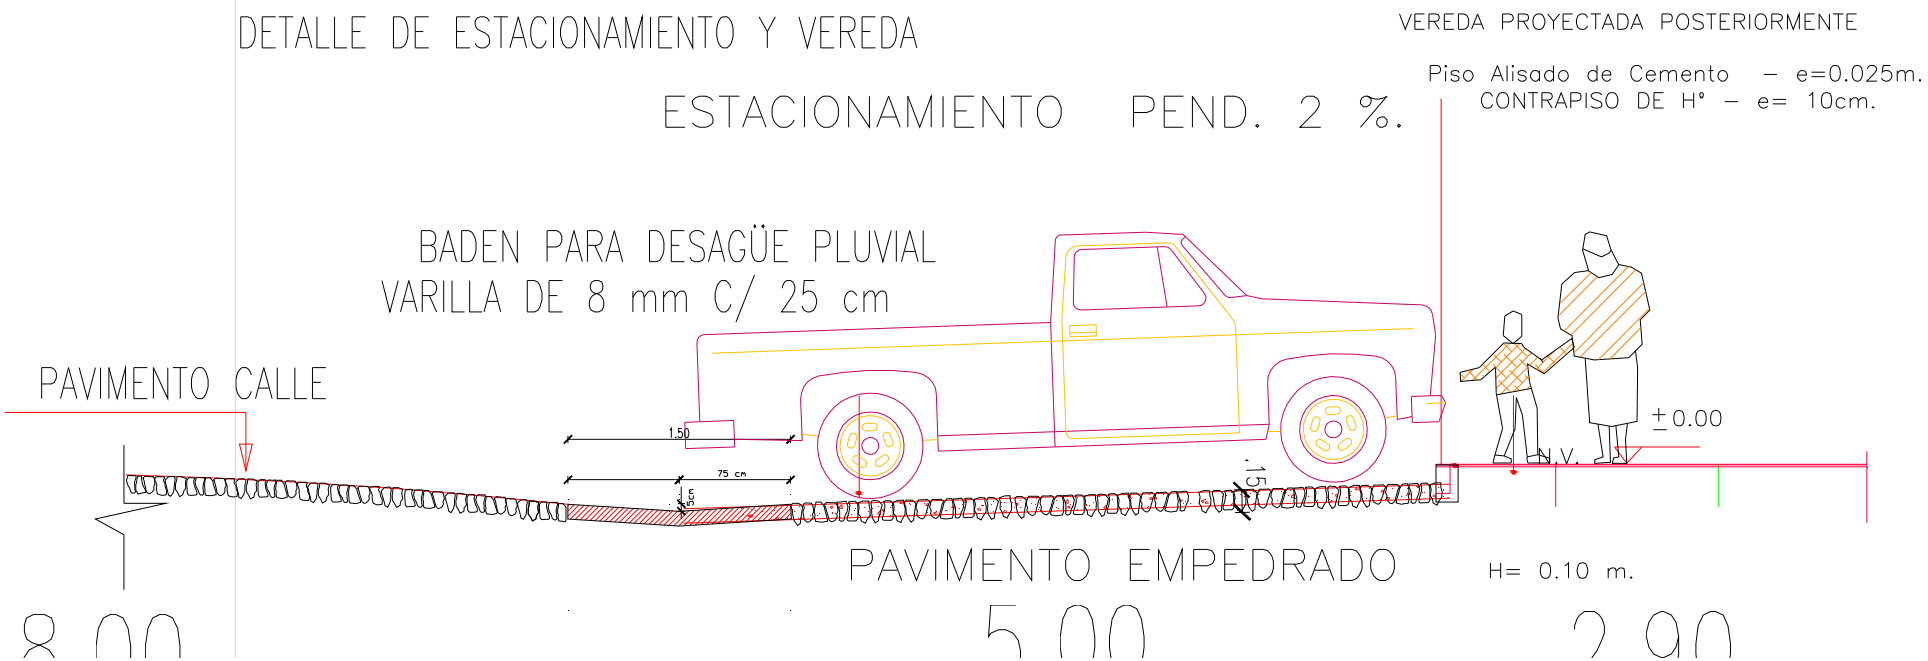

MUNICIPALIDAD DE LA PAZ
PROYECTOS: EMPEDRADO CALLE MCAL ESTIGARRIBIA ENTRE CALLE "BRASIL" Y AVENIDA "INMIGRANTES" Y CALLE "BRASIL" ENTRE CALLE "MCAL ESTIGARRIBIA" Y CALLE "JUAN PABLO II"
UBICACIÓN: CENTRO URBANO

Fecha: 18 07 2014

BADEN DE BOCACALLE

En este proyecto el empedrado se remata ambos lados con cordón escondido también del lado del área de vereda

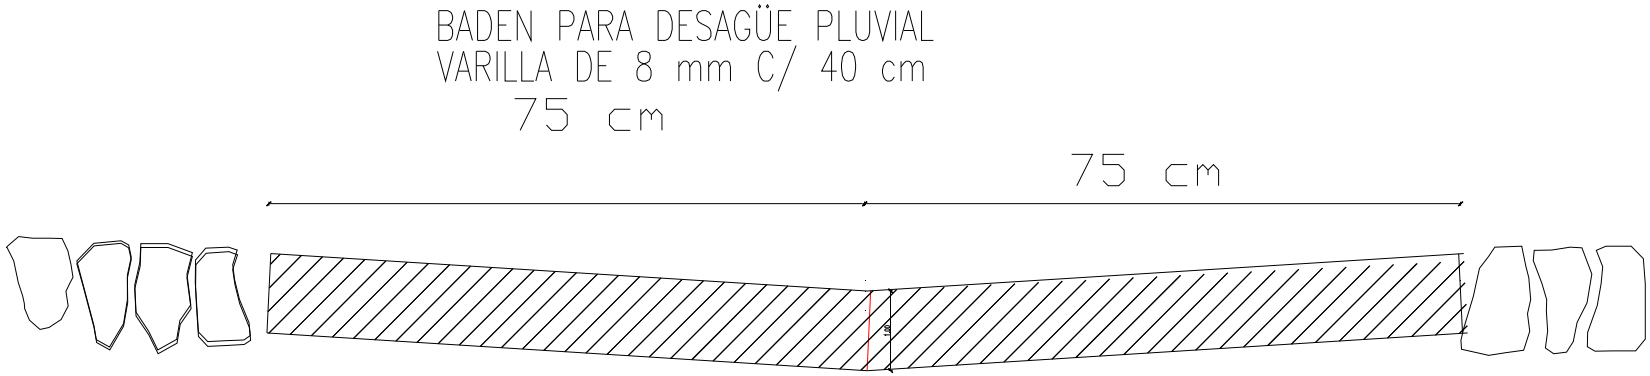

MUNICIPALIDAD DE LA PAZ

PROYECTOS: EMPEDRADO CALLE MCAL ESTIGARRIBIA ENTRE CALLE "BRASIL" Y AVENIDA "INMIGRANTES" Y CALLE "BRASIL" ENTRE CALLE "MCAL ESTIGARRIBIA" Y CALLE "JUAN PABLO II"

UBICACIÓN: CENTRO URBANO

Fecha: 18 07 2014

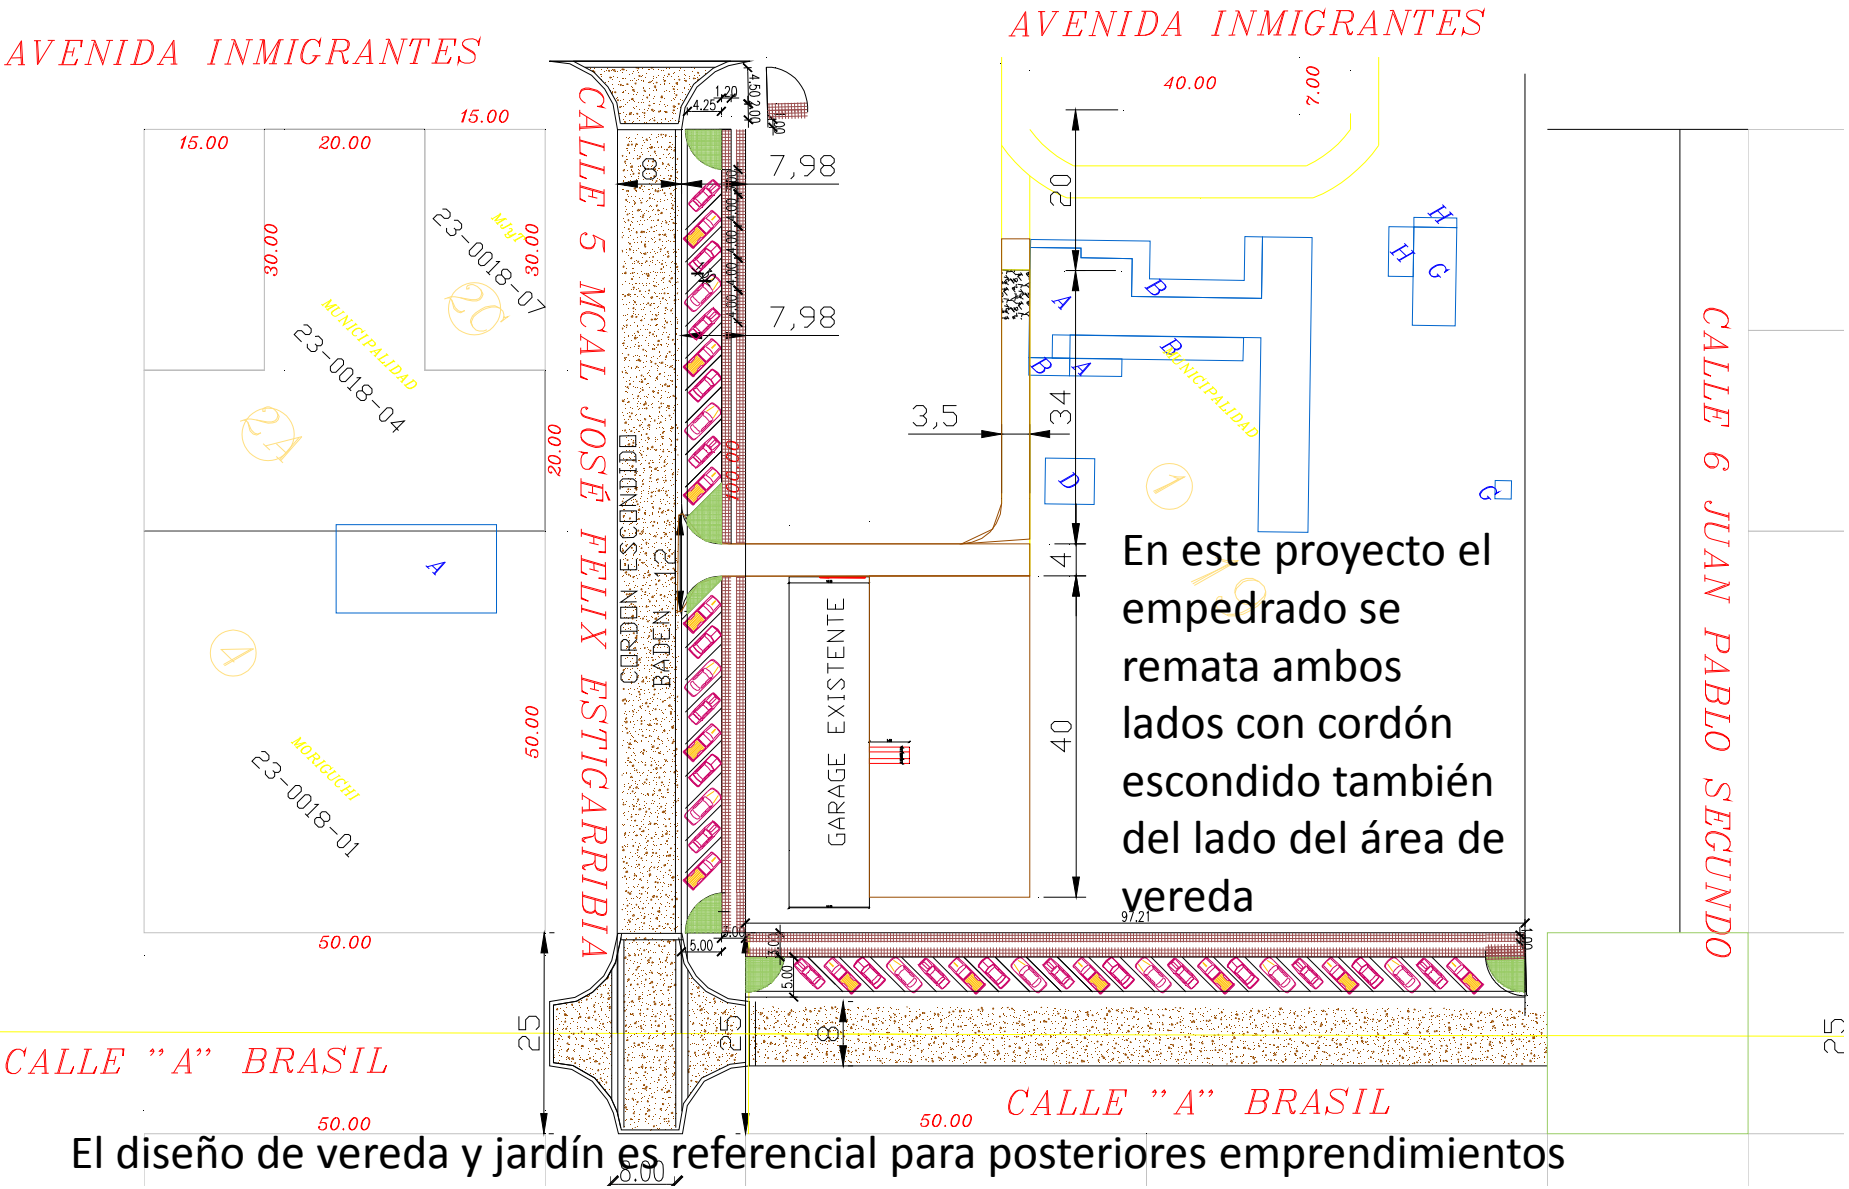

El diseño de vereda y jardín es referencial para posteriores emprendimientos

MUNICIPALIDAD DE LA PAZ
PROYECTOS: EMPEDRADO CALLE MCAL ESTIGARRIBIA ENTRE CALLE "BRASIL" Y AVENIDA "INMIGRANTES" Y CALLE "BRASIL" ENTRE CALLE "MCAL ESTIGARRIBIA" Y CALLE "JUAN PABLO II"
UBICACIÓN: CENTRO URBANO

Fecha: 18 07 2014

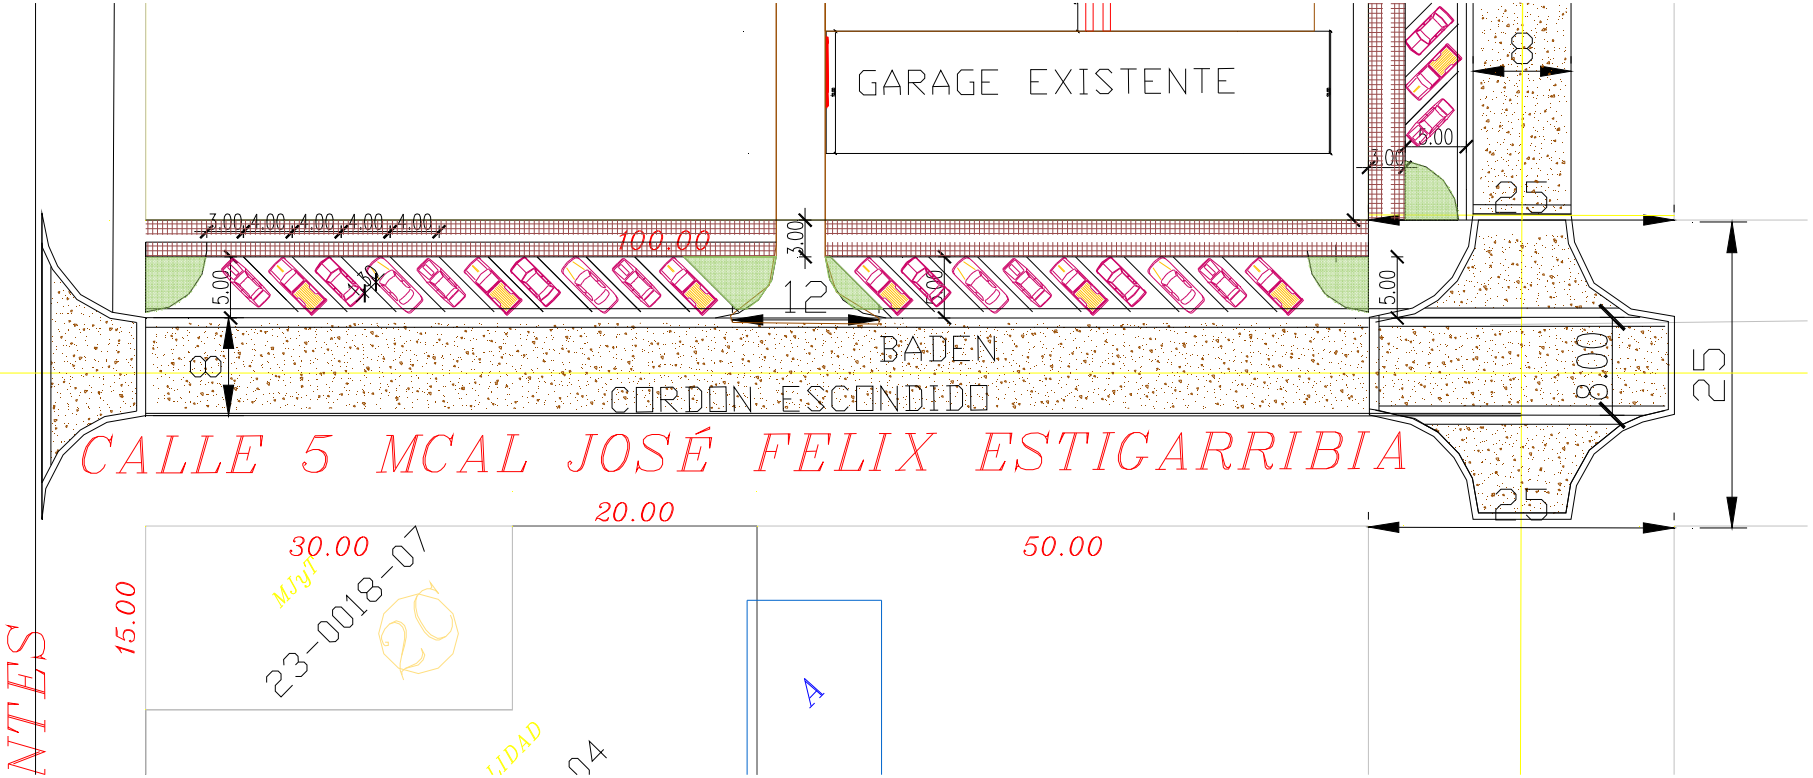

En este proyecto el empedrado se remata ambos lados con cordón escondido también del lado del área de vereda

El diseño de vereda y jardín es referencial para posteriores emprendimientos

MUNICIPALIDAD DE LA PAZ

PROYECTOS: EMPEDRADO CALLE MCAL ESTIGARRIBIA ENTRE CALLE "BRASIL" Y AVENIDA "INMIGRANTES" Y CALLE "BRASIL" ENTRE CALLE "MCAL ESTIGARRIBIA" Y CALLE "JUAN PABLO II"

UBICACIÓN: CENTRO URBANO

Fecha: 21 01 2014

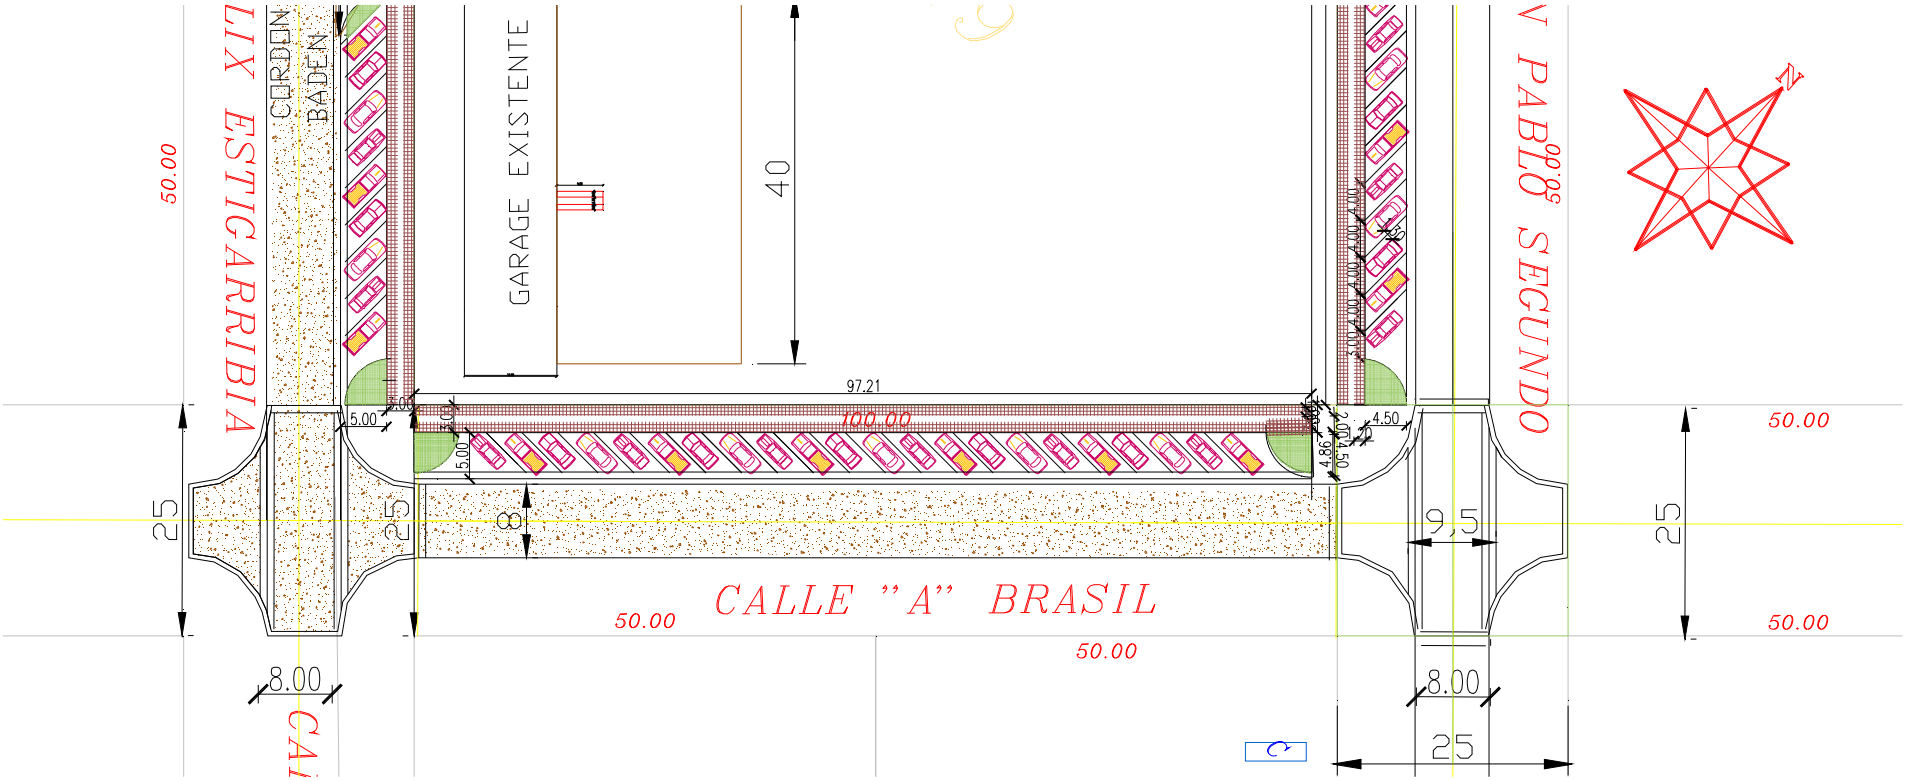

En este proyecto el empedrado se remata ambos lados con cordón escondido La ubicación del estacionamiento, jardines y vereda son referenciales para posteriores emprendimientos.-