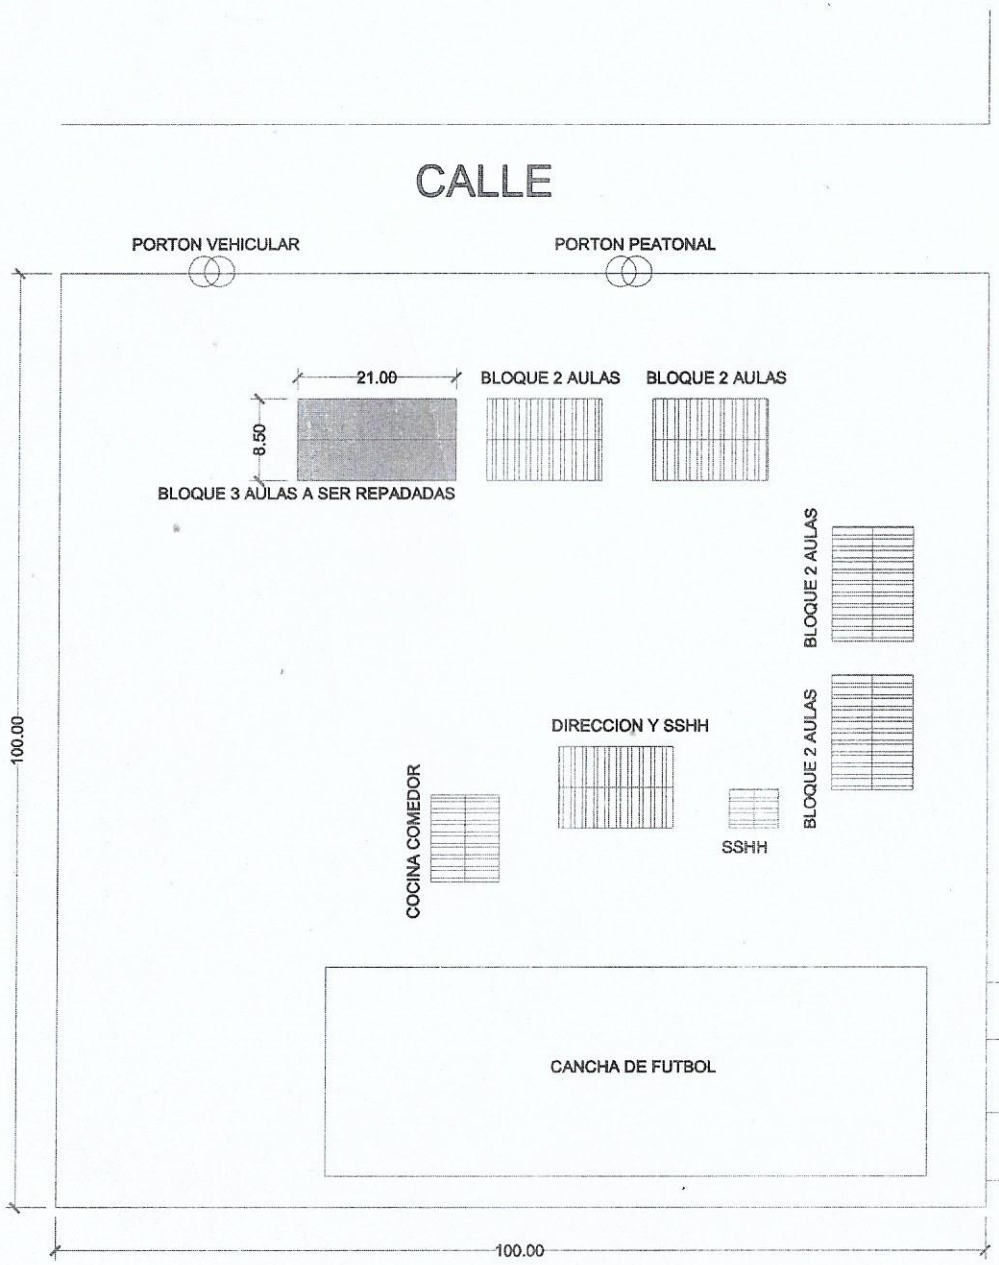

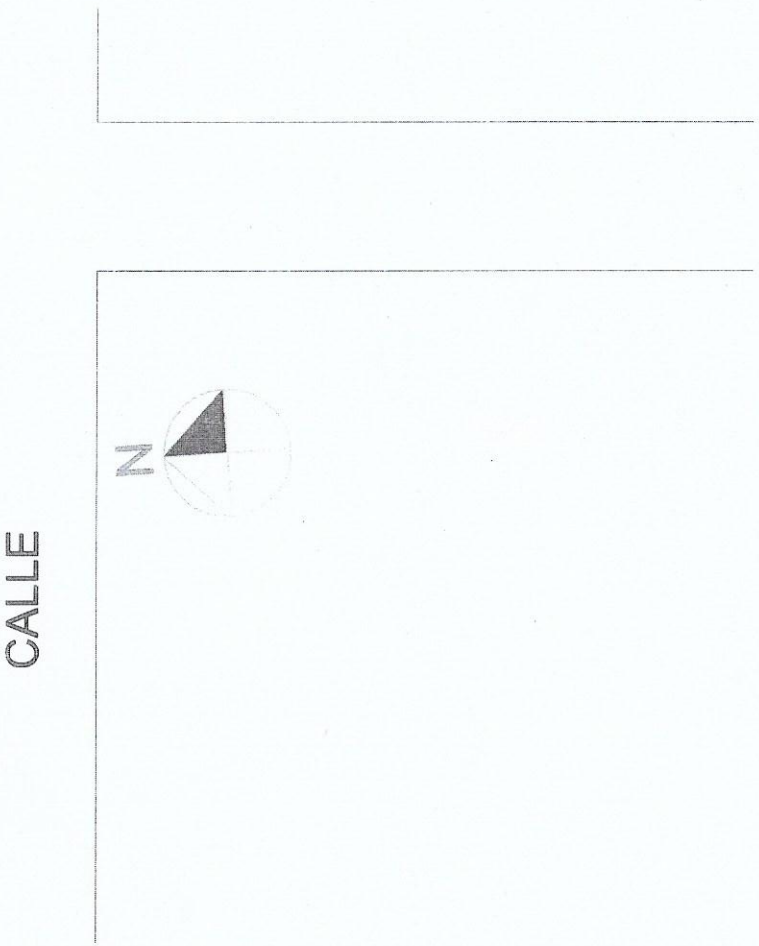

MUNICIPALIDAD DE VILLA CURUGUATY

OBRA : MEJORAMIENTO DE BLOQUE DE 3 AULAS
COLONIA SAN BLAS COETI

Ubicación: ESCUELA BASICA N° 5710 SAN BLAS

COORDENADAS : -24.4377710,- 55.7777230

PLANTA DE UBICACION

ESC.: 1:500

DESIRE ANG PROVEDOT
RUC.: 1393022-4
Katueté - Paraguay

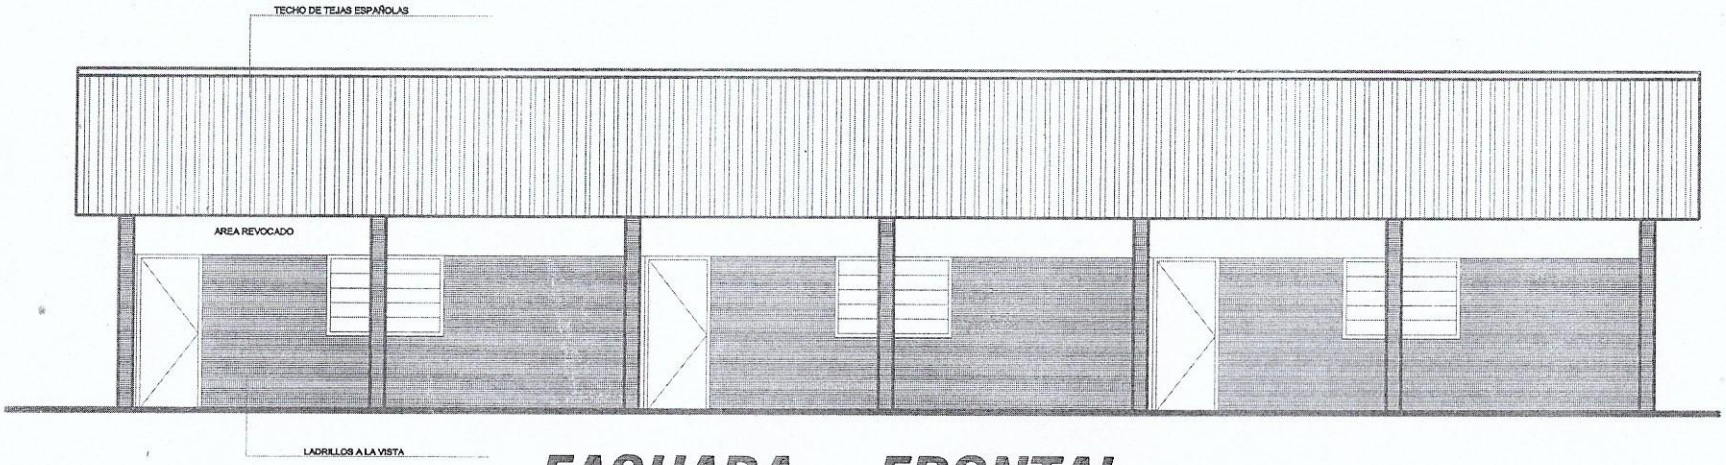

FACHADA FRONTAL

ESC.: 1:100

MUNICIPALIDAD DE CURUGUATY	
OBRA : MEJORAMIENTO DE BLOQUE DE TRES AULAS 5.80x6.80 COLONIA SAN BLAS COETI DPTO. CANINDEYU	
Ubicación: ESCUELA BASICA Nº 5710 SAN BLAS	
Profesional:	
Propietario: M E C	
Domicilio:	
UOC: LIC. LUIS ROJAS	
Domicilio:	
COORDENADAS: -24.4377710 -557777230	

DEGRIGO AND PROYECT
RUC.: 1393023-9
Katuete - Paraguay

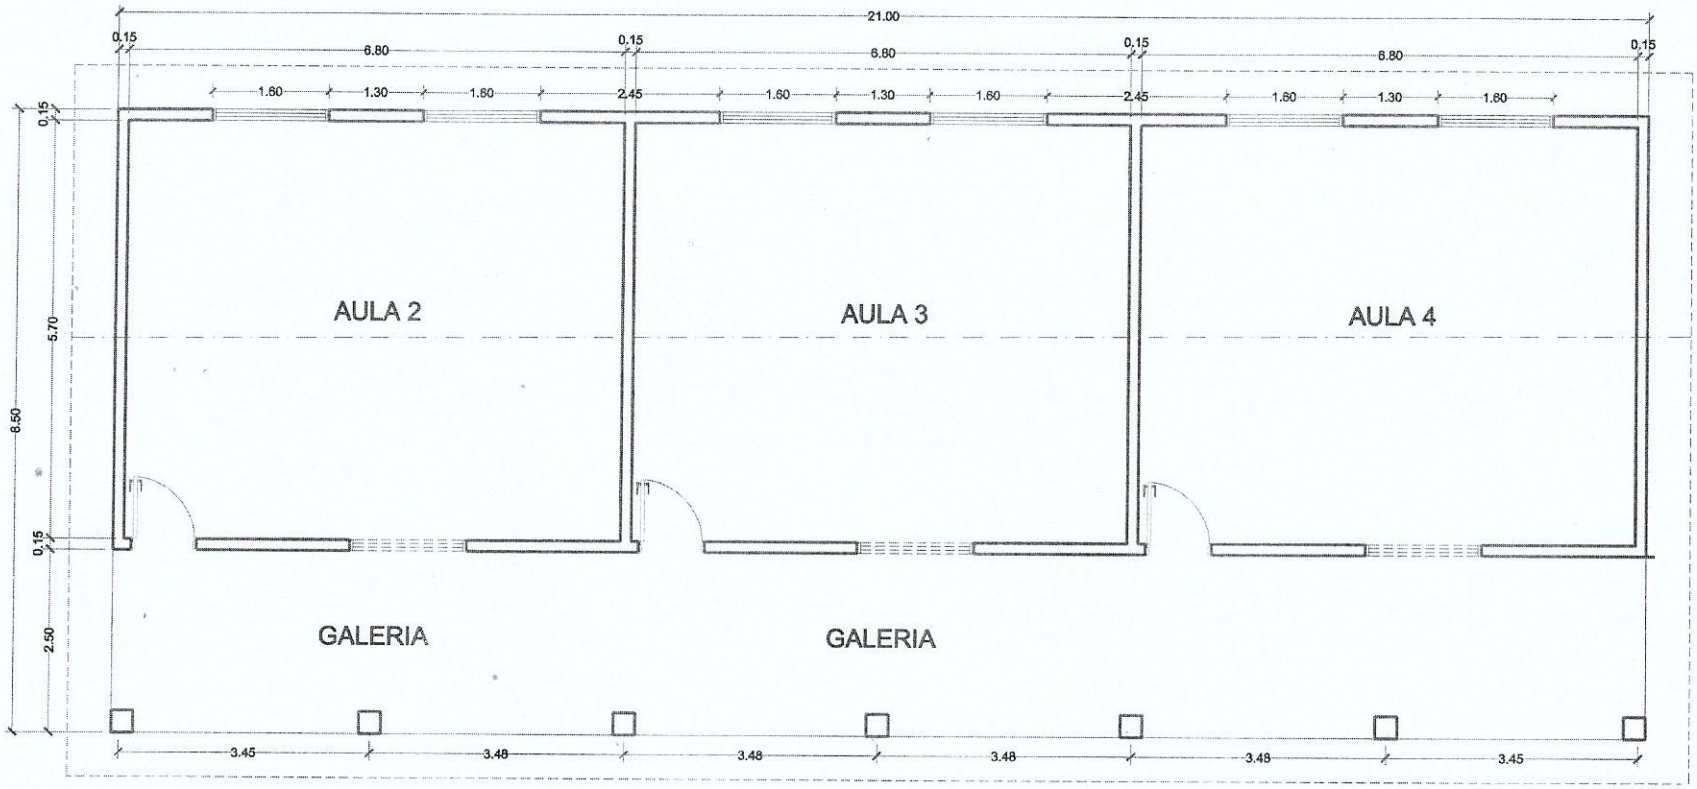

PLANTA ACOTADA

ESC.: 1:100

MUNICIPALIDAD DE CURUGUATY	
OBRA : MEJORAMIENTO DE BLOQUE DE TRES AULAS 5.80x6.80 COLONIA SAN BLAS COETI DPTO. CANINDEYU	
Ubicación: ESCUELA BASICA Nº 5710 SAN BLAS	
Profesional:	
Propietario: M E C	
Domicilio:	
UOC: LIC. LUIS ROJAS	
Domicilio:	
COORDENADAS: -24.4377710 -557777230	

DESARROLLO PROYECTOS
RUC.: 1393022-4
Katueté - Paraguay

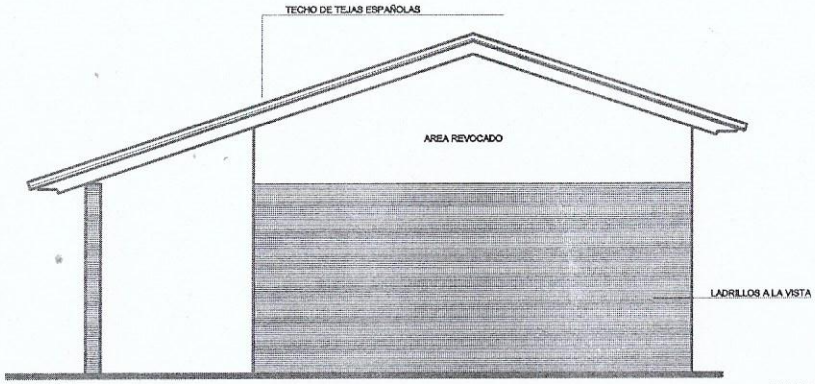

FACHADA LATERAL

ESC.: 1:100

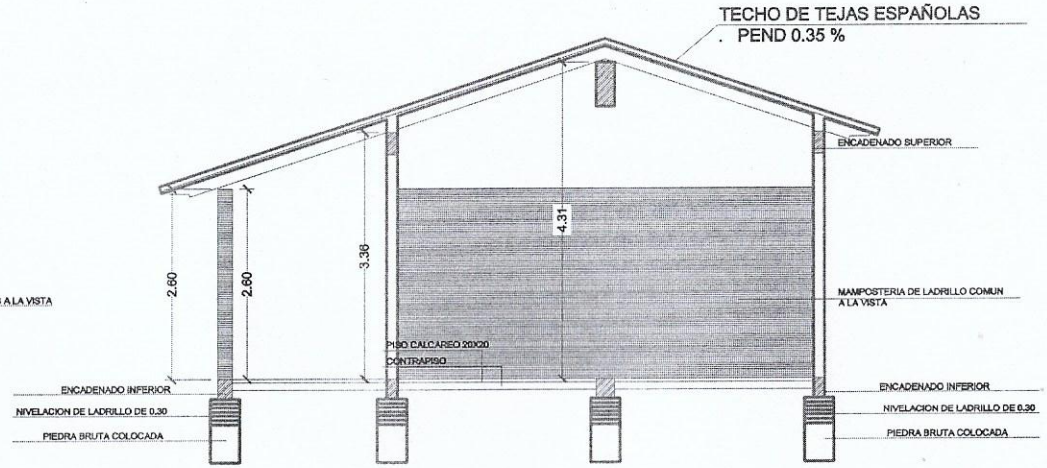

CORTE TRANSVERSAL

ESC.: 1:100

MUNICIPALIDAD DE CURUGUATY	
OBRA : MEJORAMIENTO DE BLOQUE DE TRES AULAS 5.80x6.80 COLONIA SAN BLAS COETI DPTO. CANINDEYU	
Ubicación: ESCUELA BASICA Nº 5710 SAN BLAS	
Profesional:	
Propietario: M E C	
Domicilio:	
UOC: LIC. LUIS ROJAS	
Domicilio:	
COORDENADAS: -24.4377710 -557777230	

DESING AND PROYECT
RUC.: 1393021-4
Katueté - Paraguay