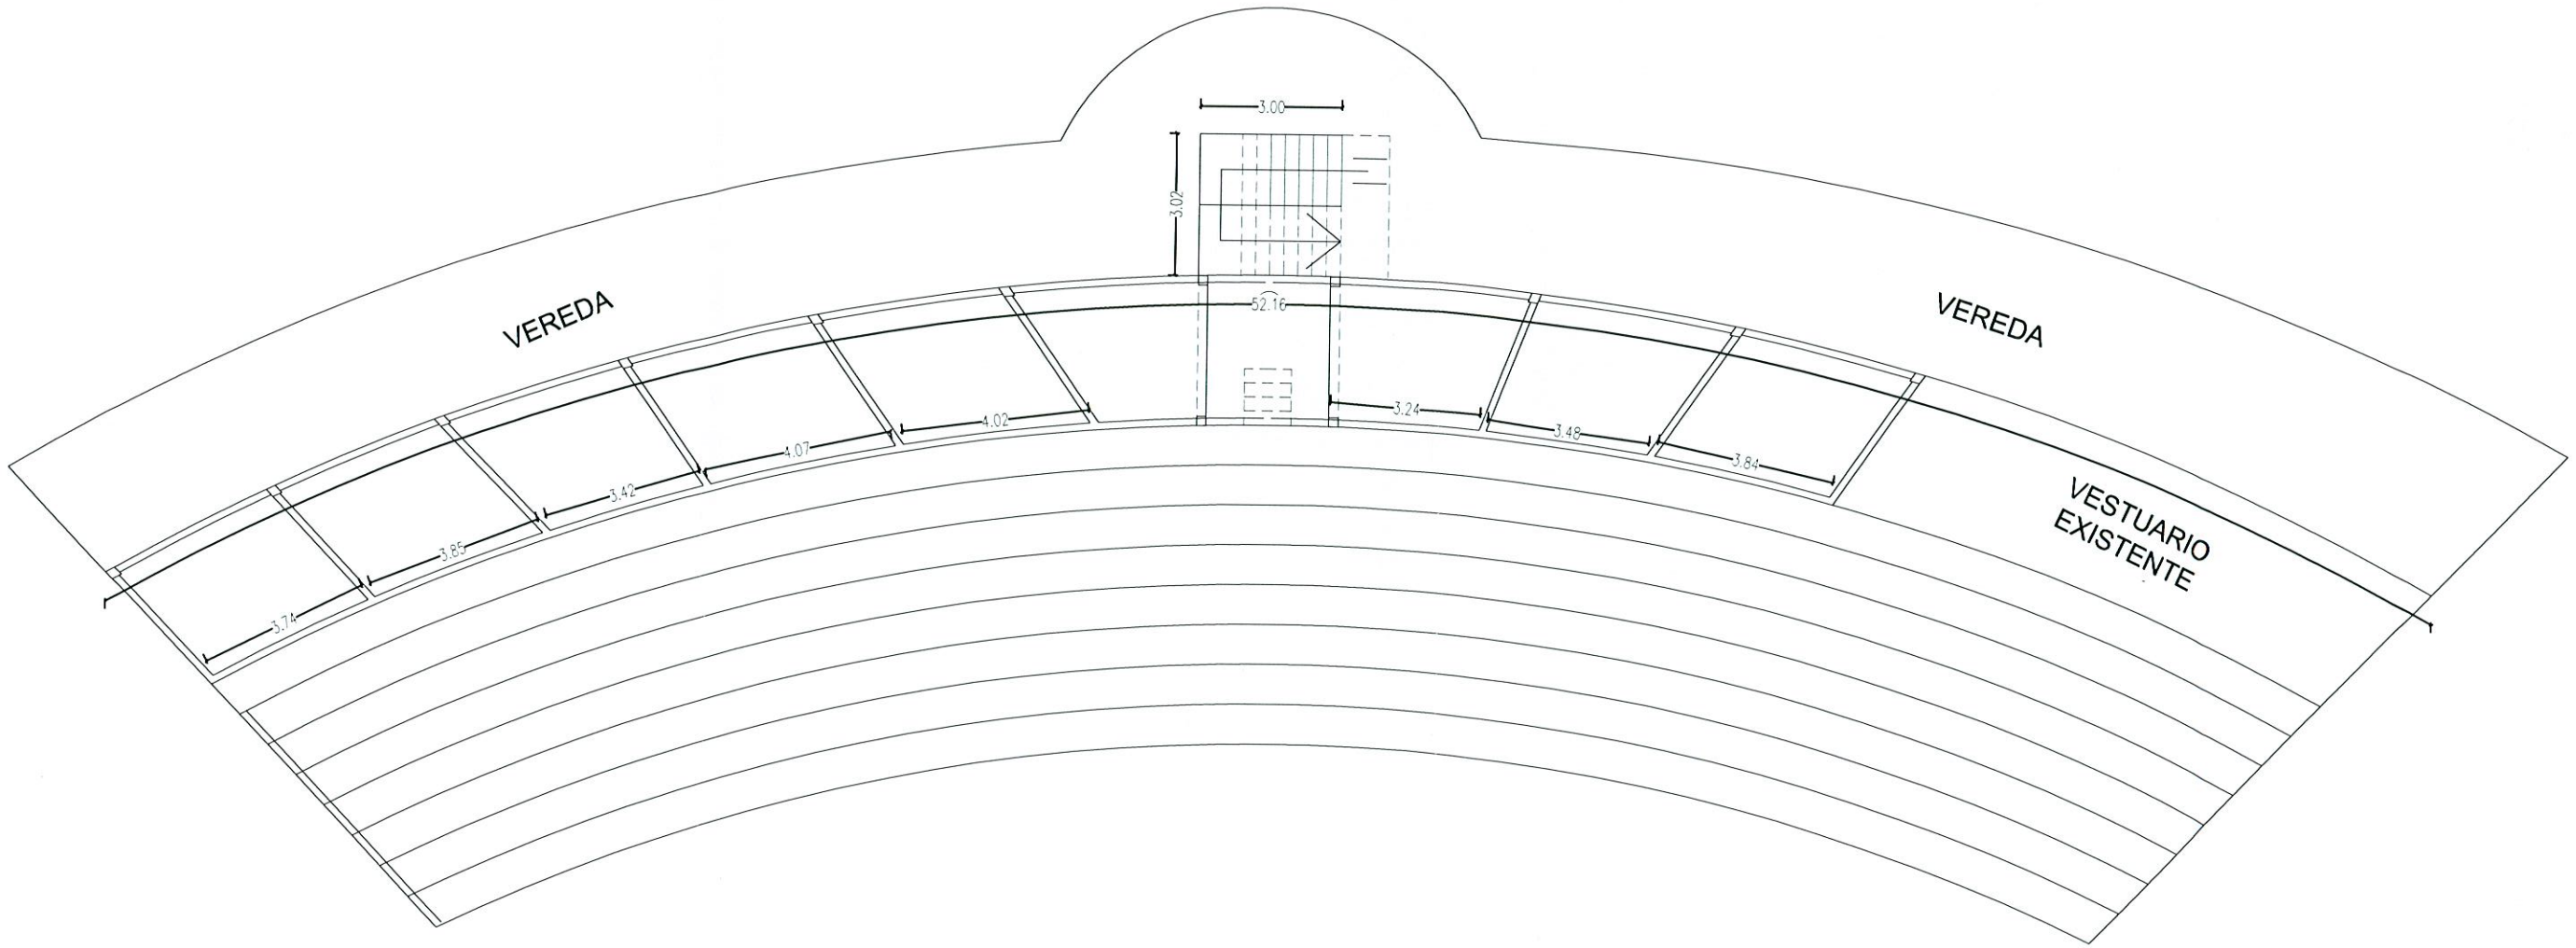

ESCENARIO

PLANTA ARQUITECTONICA
ESC. 1/50

ARQ. OSCAR M. ORUÉ
Reg. MOPC N° 1.516

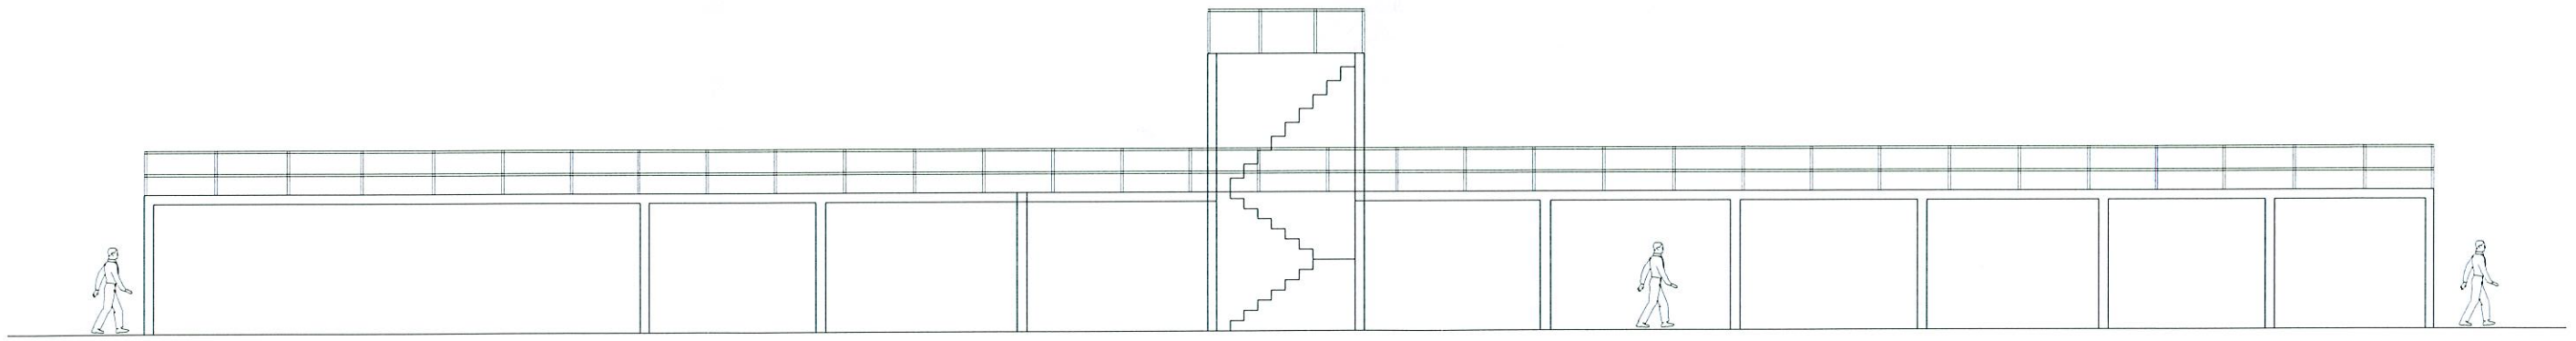

FACHADA PRINCIPAL
ESC. 1/50

ARQ OSCAR M ORUÉ
Reg MOPC N° 1 516

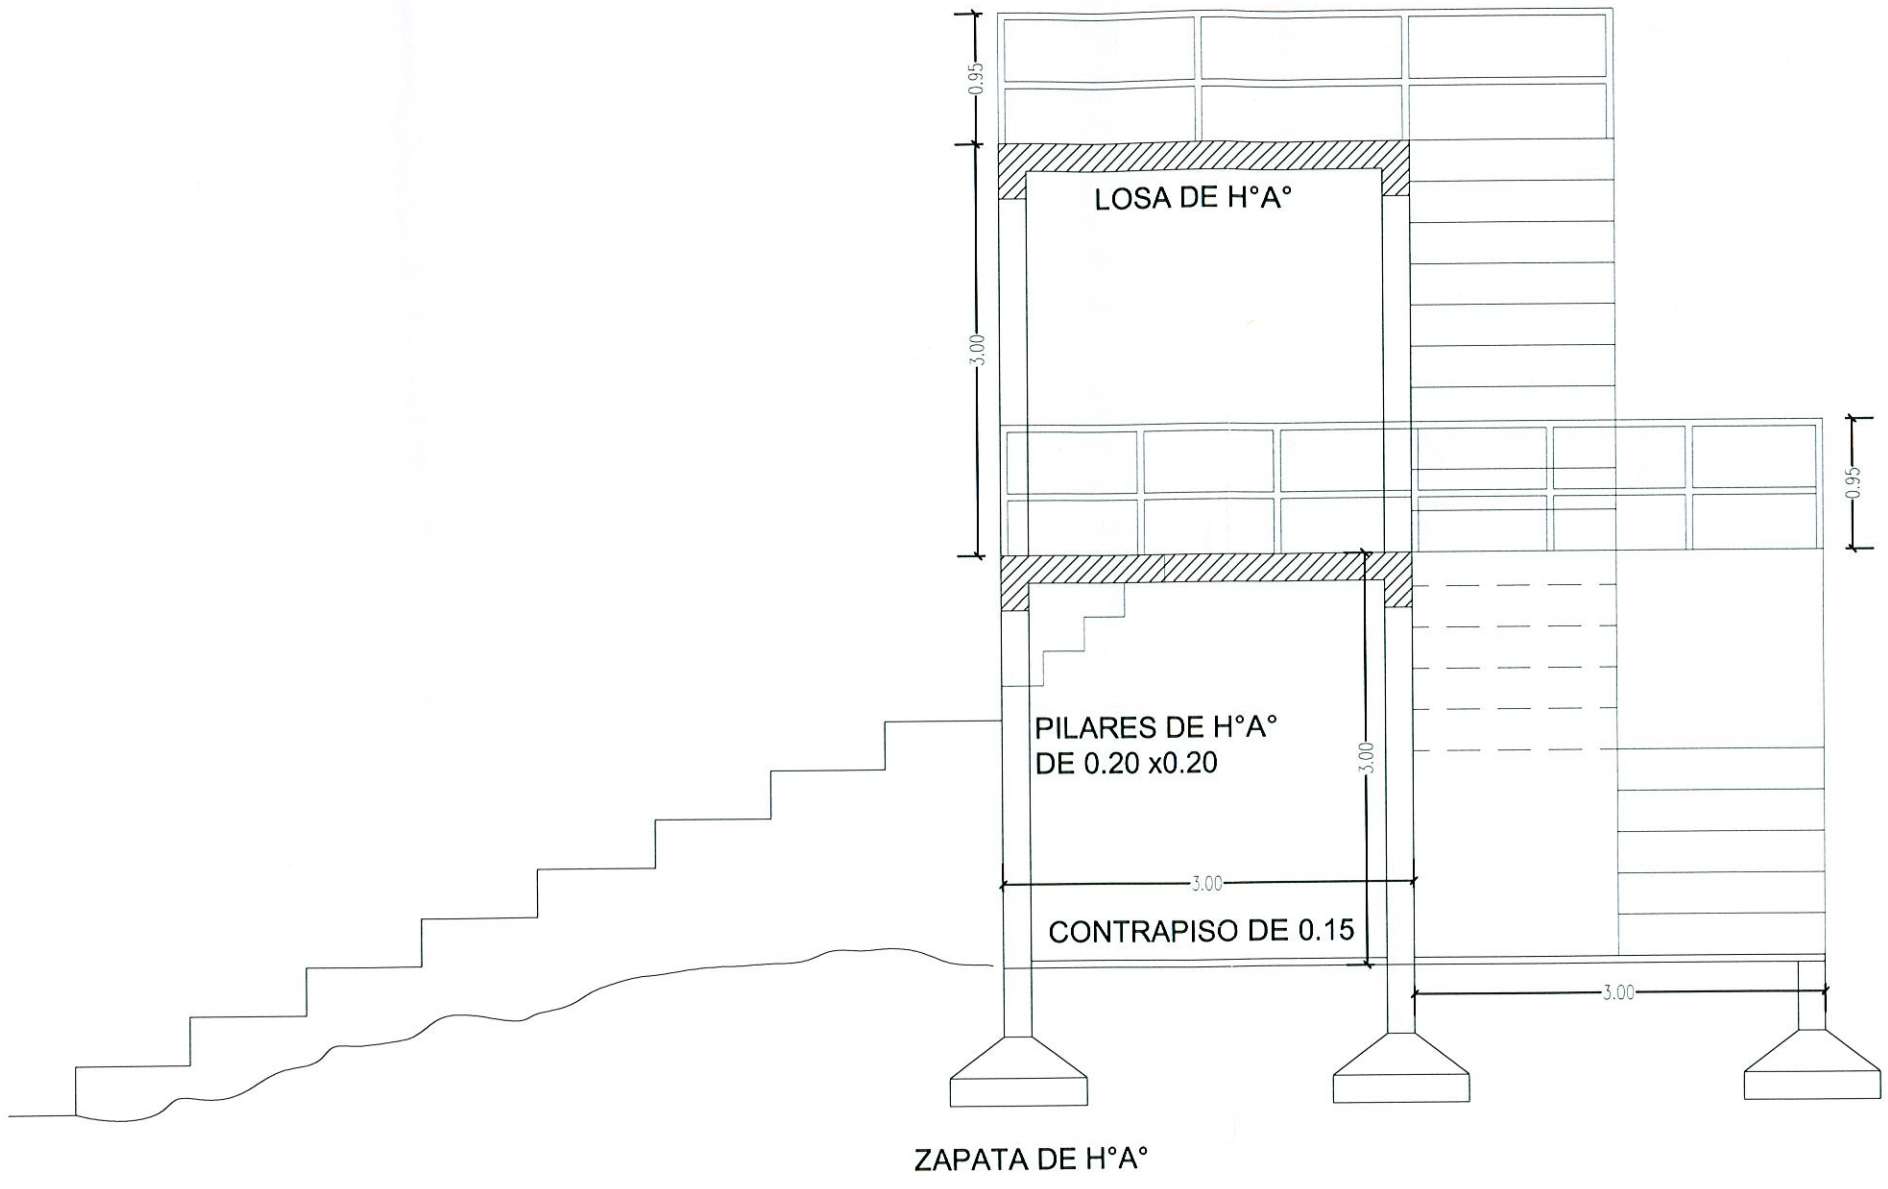

CORTE A-A'
ESC. 1/50

ARQ. OSCAR M. ORUÉ
Reg. MOPC N° 1.516