fig. 1

Floria Liliana Piris
Arquitecta
Reg. Prof. 253

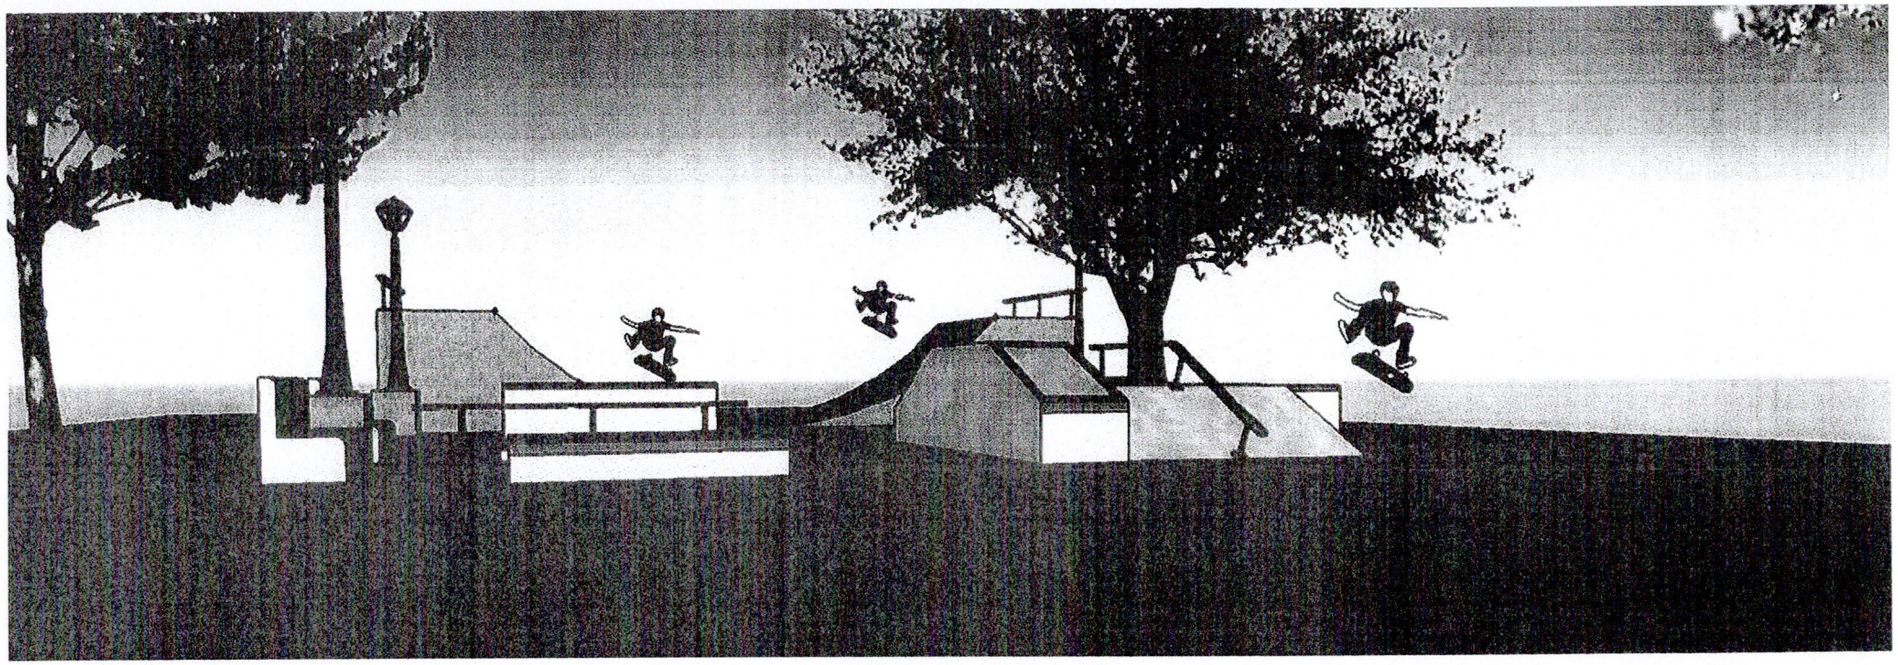

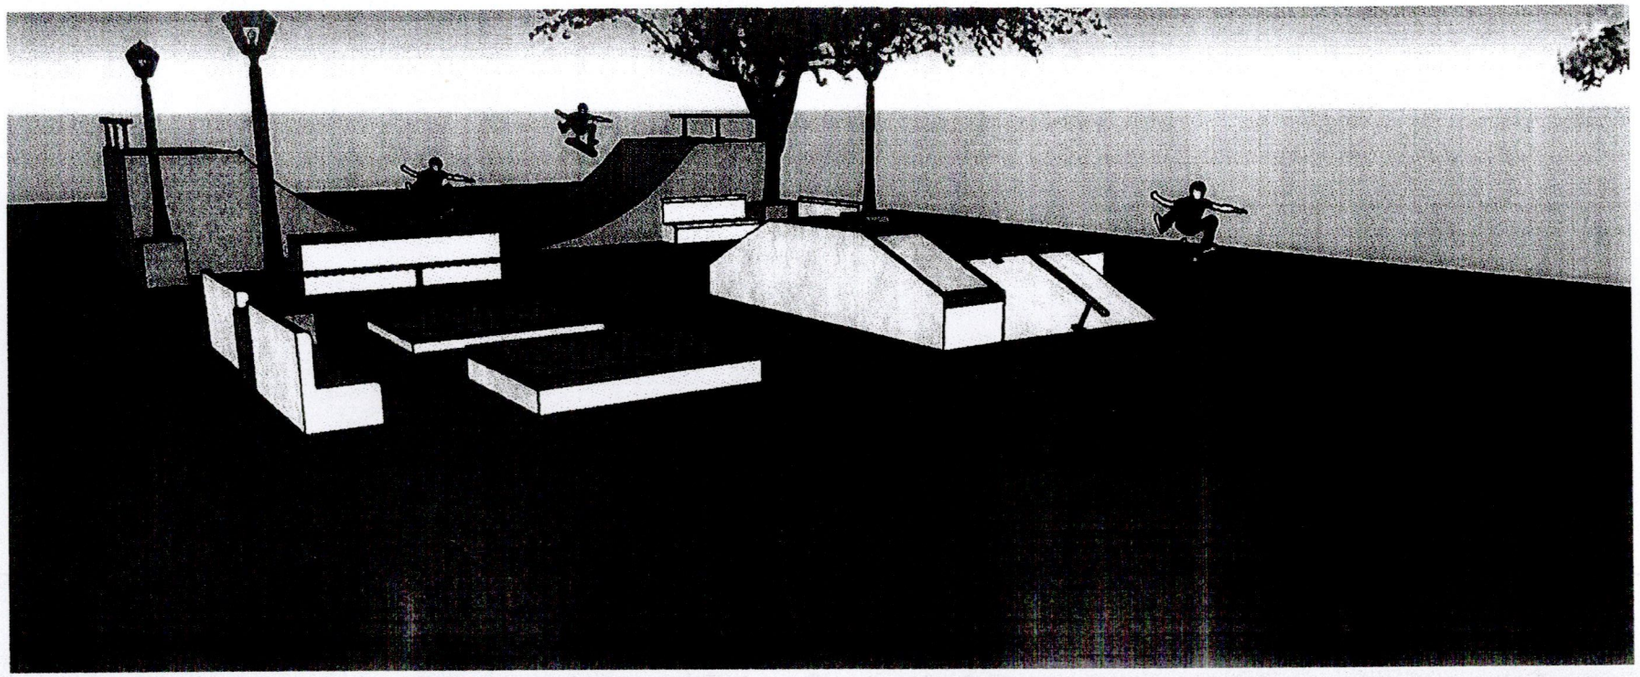

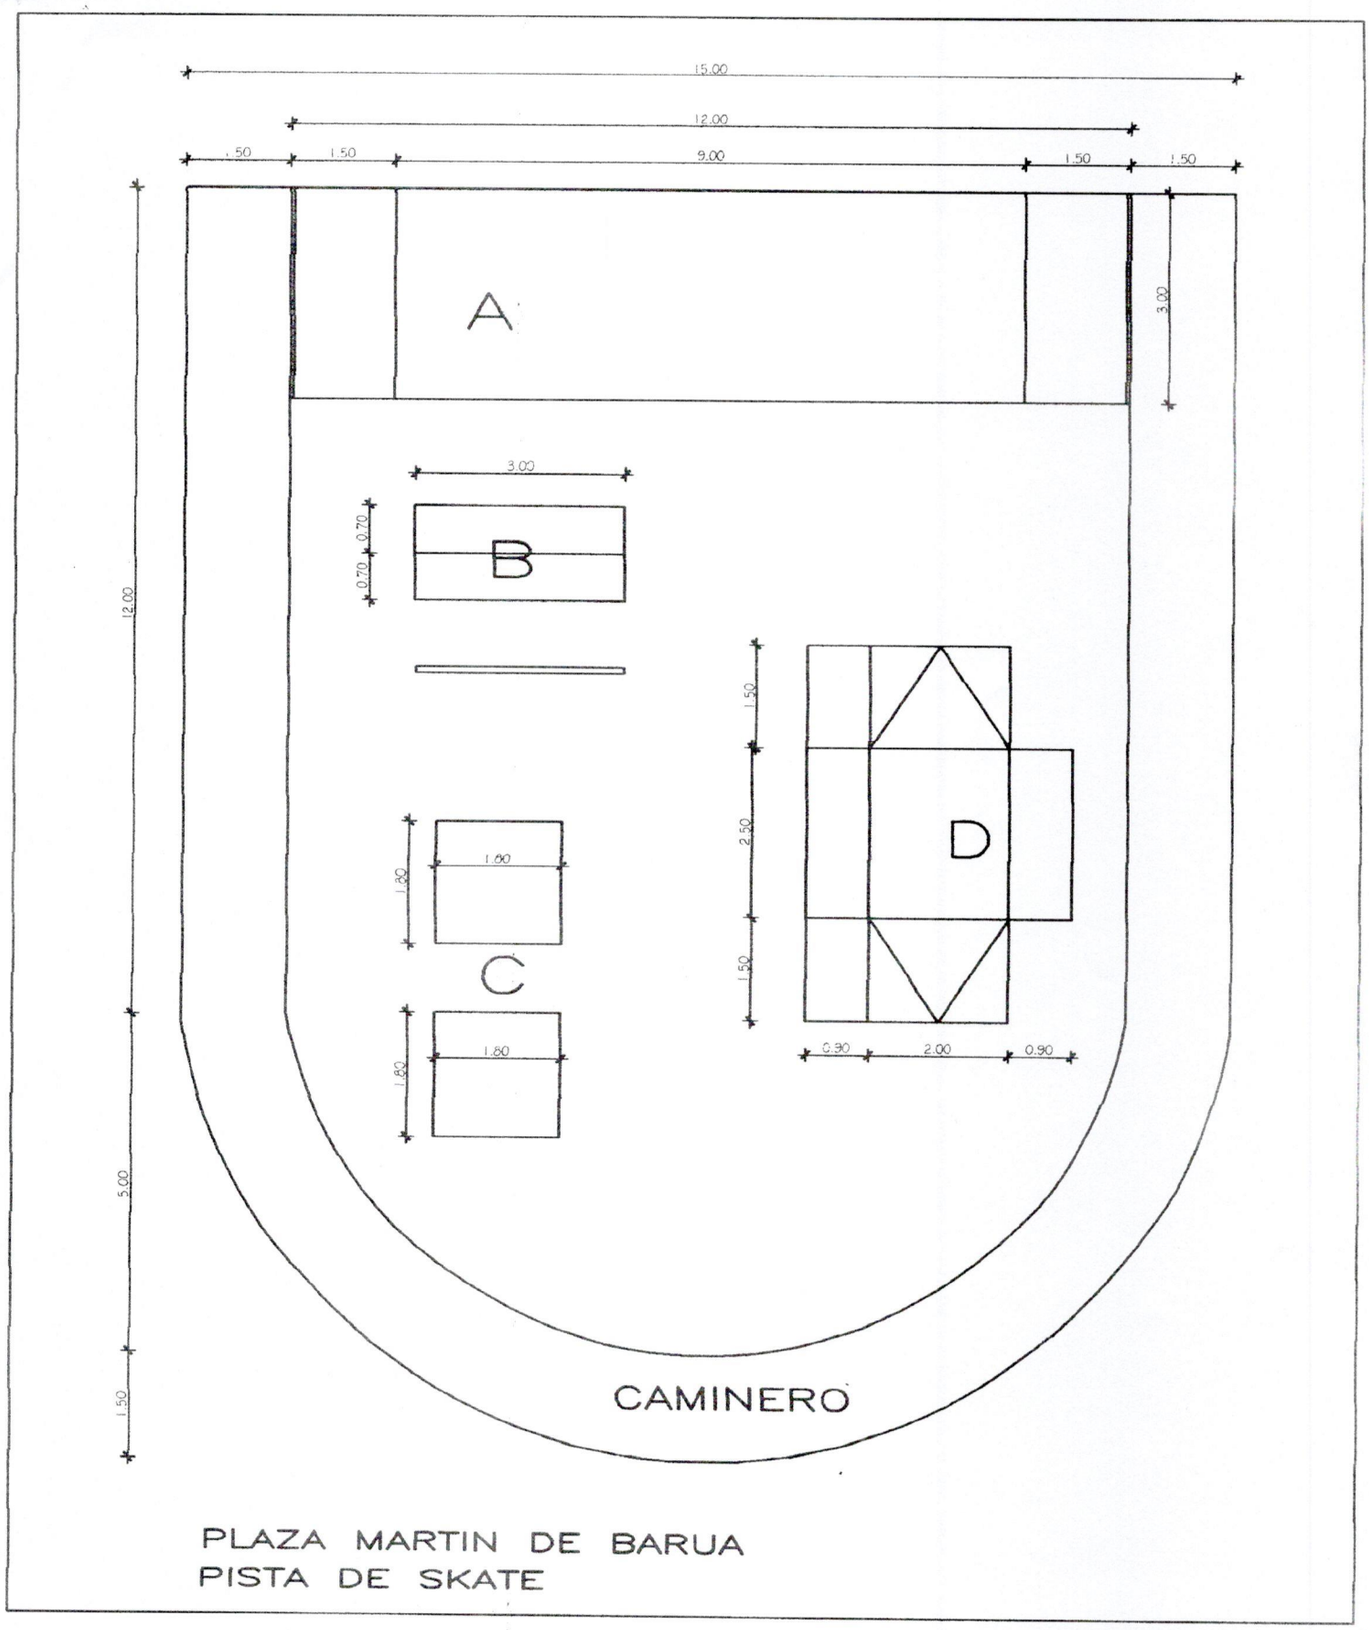

PLAZA MARTIN DE BARUA
PISTA DE SKATE

Florla Liliana Piris
Arquitecta
Reg. Prof. 253