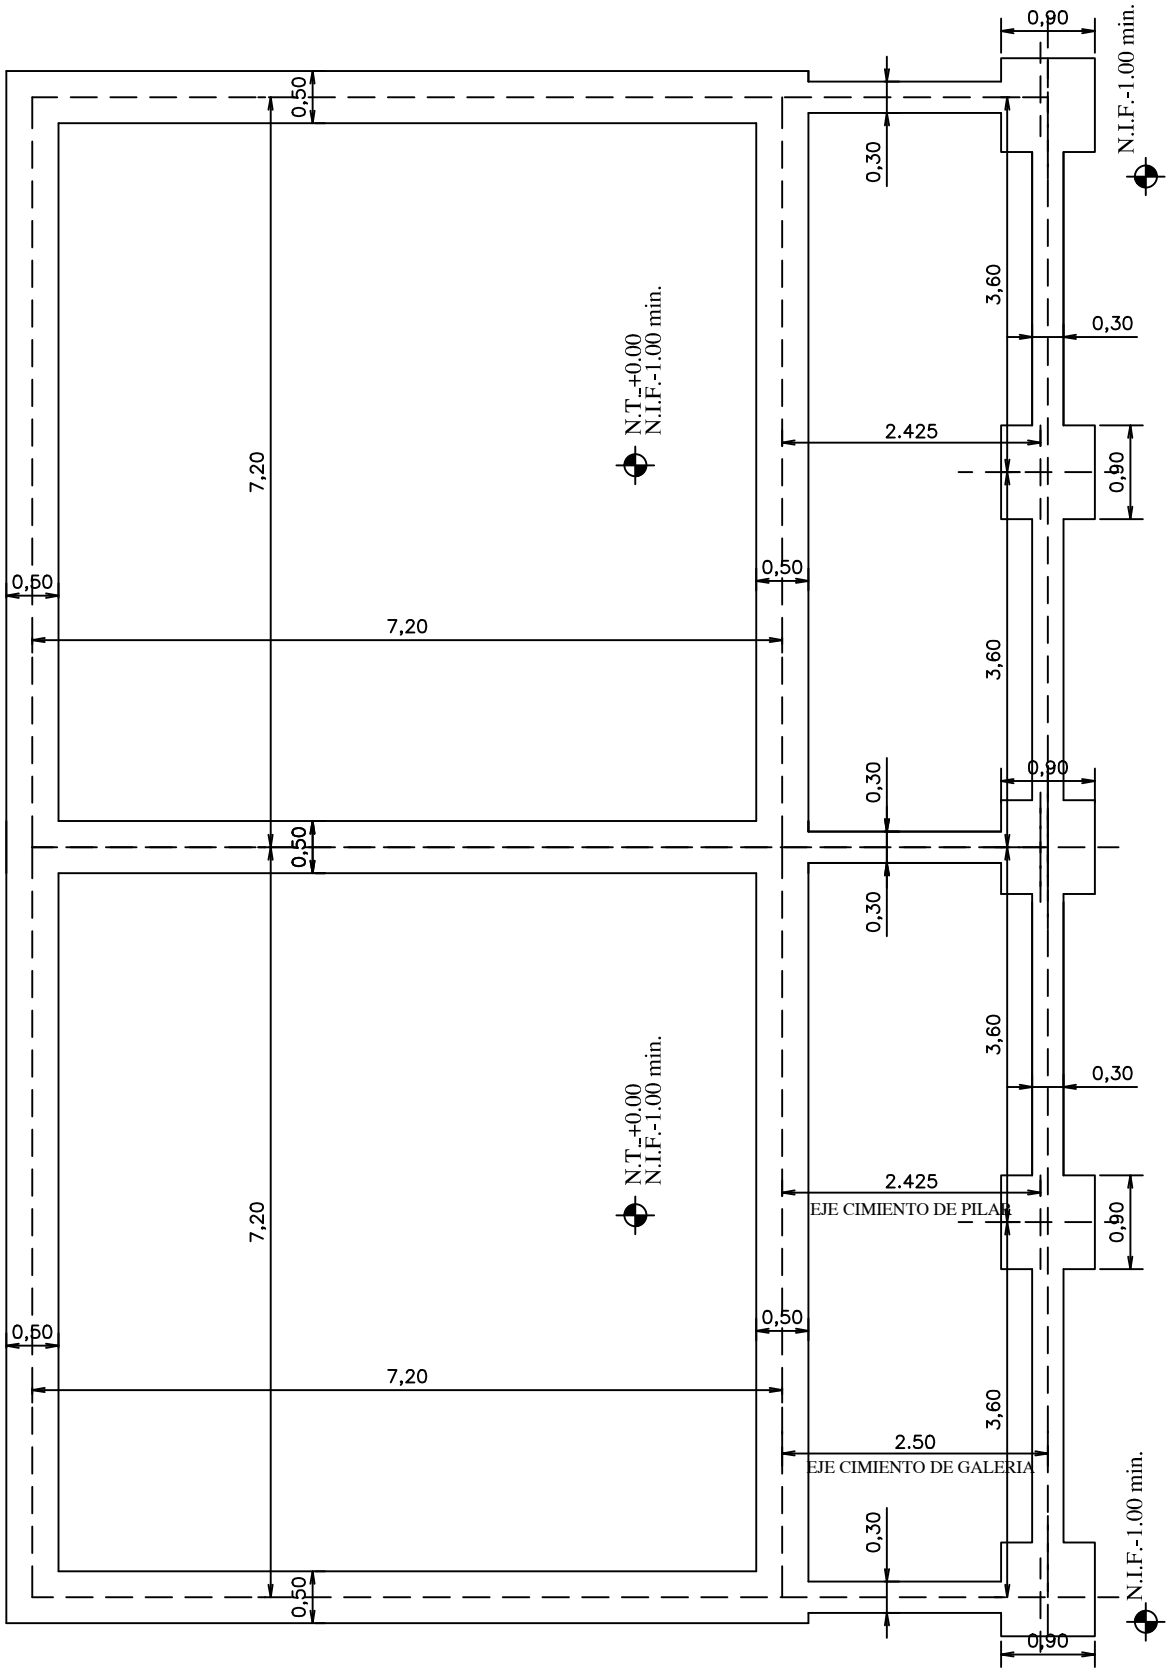

MINISTERIO DE EDUCACION Y CULTURA DIRECCIÓN DE INFRAESTRUCTURA		02
2 Aulas tipo 7.20 x 7.20 con techo de tejas	PLANTA FUNDACION	Esc.: 1/75