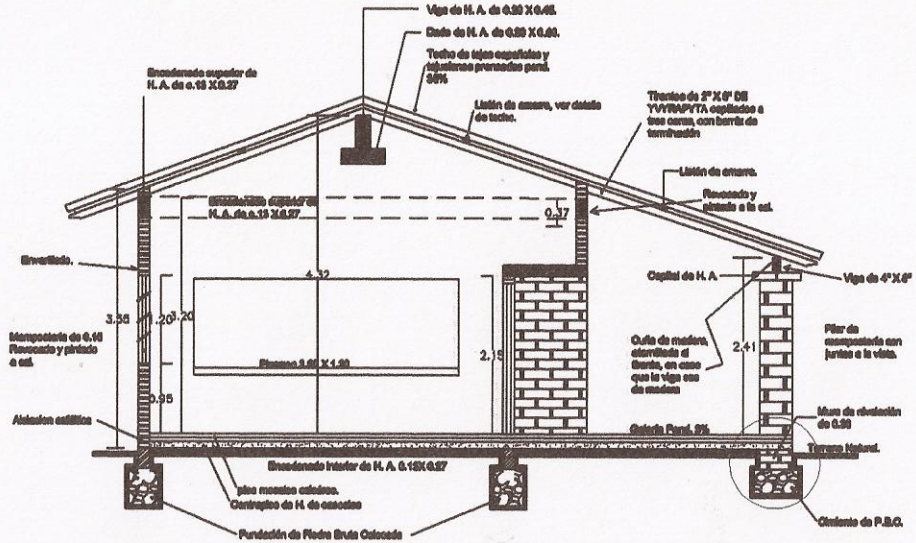

4 AULAS 5,80 X6,80 TIPO MEC- PROYECTO FONACIDE		
DEPARTAMENTO: SECRETARIA DE OBRAS.		
DIVISIÓN: PROYECTO Y FISCALIZACIÓN		
ESCALA: 1/50	PLANO: CORTE TRANSVERSAL	PLANO N.
AÑO: 2013		

Silvio Florentín
Catastro

APROBADO
Fecha: 24 / 09 / 2013

SECRETARIA ... Paraguay

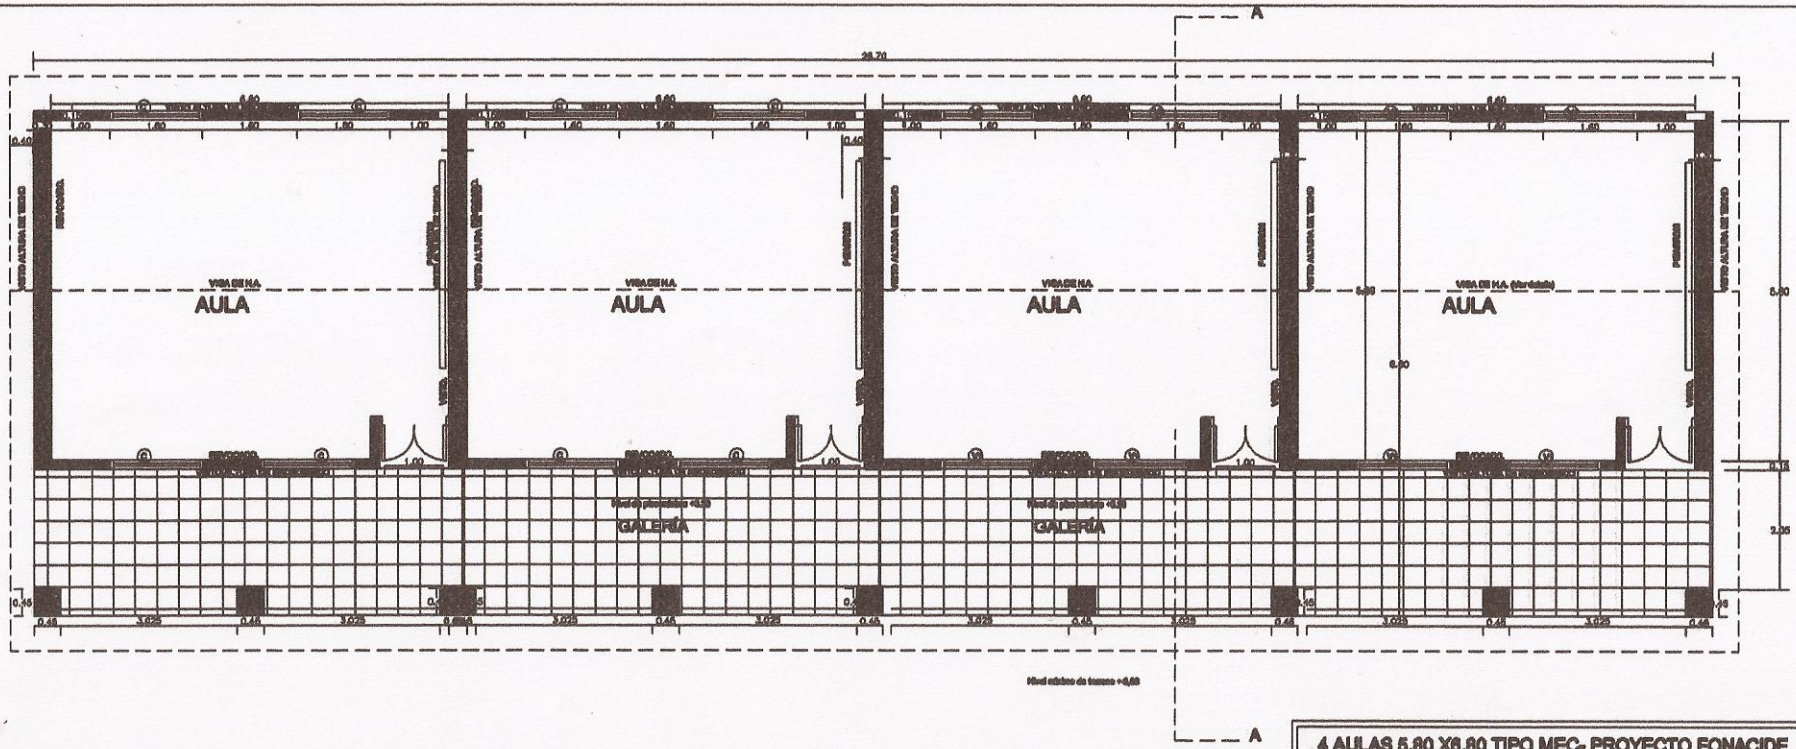

4 AULAS 5,80 X8,80 TIPO MEC- PROYECTO FONACIDE		
DEPARTAMENTO: SECRETARIA DE OBRAS.		
DIVISIÓN: PROYECTO Y FISCALIZACIÓN		
ESCALA: 1/50	PLANO:PLANTA ACOTADA	PLANO N.
AÑO: 2013		

Silvio Florentín
Catastro

MUNICIPALIDAD DE MAYOR J. D. OTAÑO
CATASTRO
SECRETARIA
Itapúa - Paraguay

APROBADO
Fecha: 24 / 09 / 2013

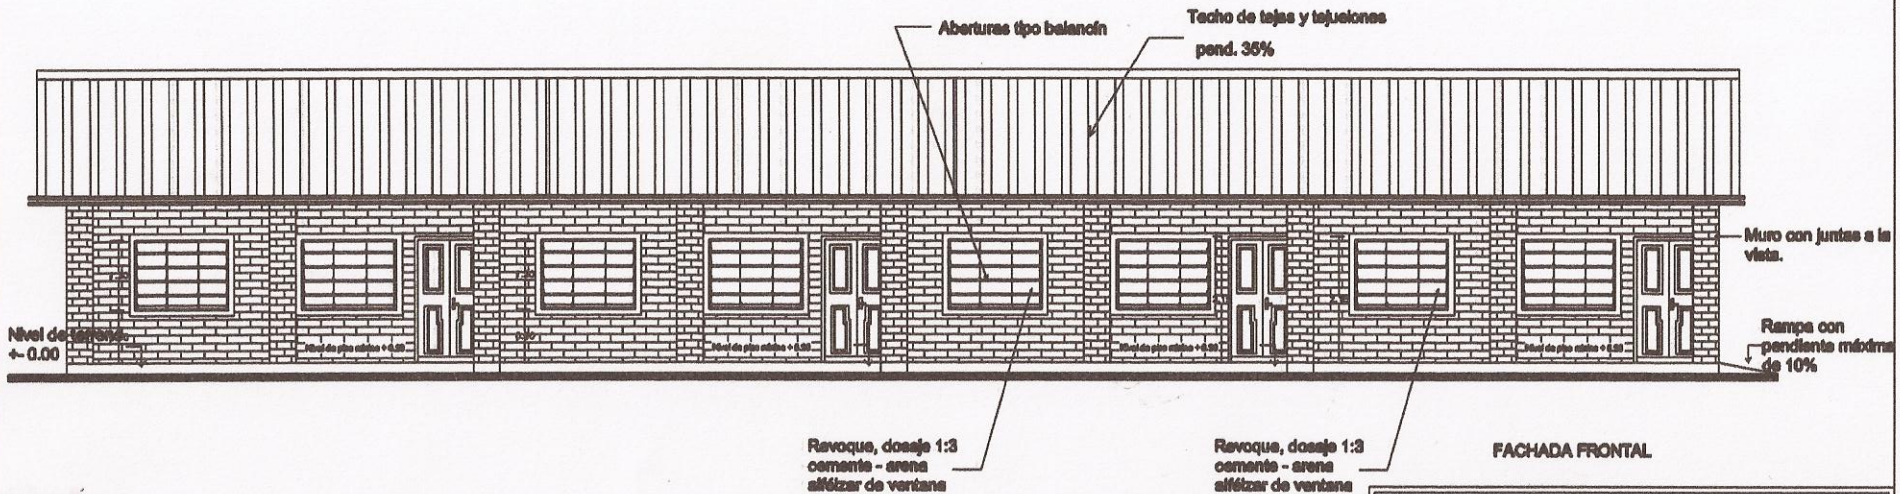

FACHADA FRONTAL

FACHADA FRONTAL

4 AULAS 5,80 X8,80 TIPO MEC- PROYECTO FONACIDE		
DEPARTAMENTO: SECRETARIA DE OBRAS.		
DIVISIÓN: PROYECTO Y FISCALIZACIÓN		
ESCALA: 1/50	PLANO: FACHADA FRONTAL	PLANO N.
AÑO: 2013		

Silvio Florentín
Enc. Catastro

MUNICIPALIDAD DE MAYOR J. D. OTAÑO
CATASTRO
SECRETARIA
Itapúa - Paraguay

APROBADO
Fecha: 24 / 09 / 2013

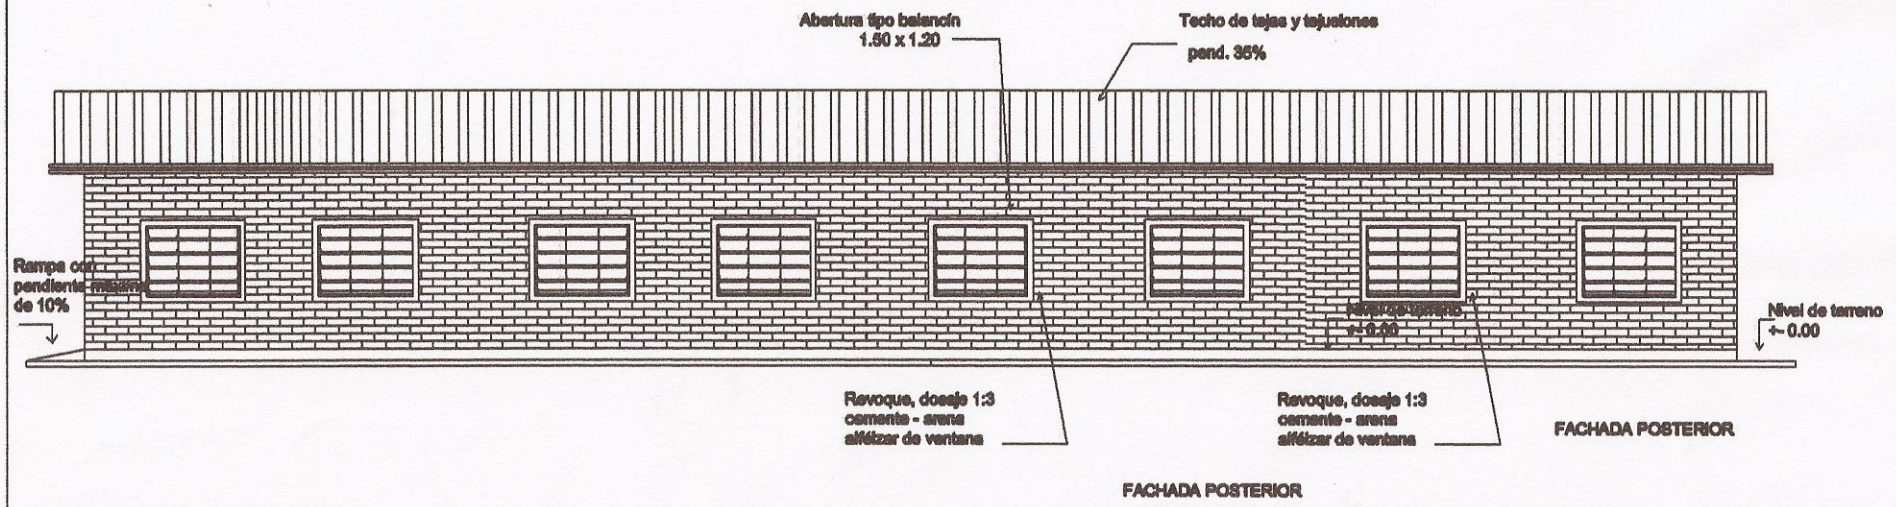

FACHADA POSTERIOR

4 AULAs 5,80 X8,80 TIPO MEC- PROYECTO FONACIDE		
DEPARTAMENTO: SECRETARIA DE OBRAS.		
DIVISIÓN: PROYECTO Y FISCALIZACIÓN		
ESCALA: 1/50	PLANO: FACHADA POSTERIOR	PLANO N.
AÑO: 2013		

Silvio Florentín
Enc. Catastro

MUNICIPALIDAD DE MAYOR J. D. OTAÑO
CATASTRO
SECRETARIA
Itapua - Paraguay

APROBADO
Fecha: 24 / 09 / 2013

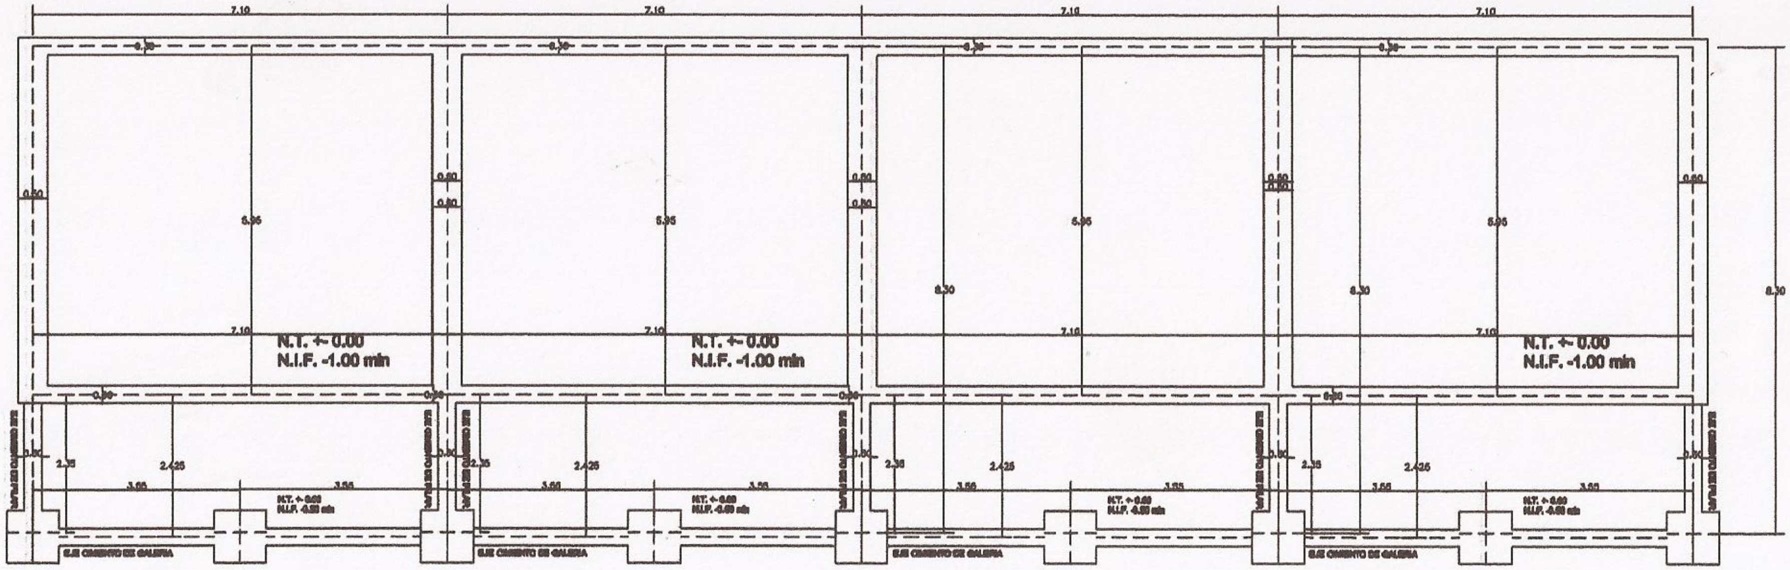

4 AULAS 5,80 X6,80 TIPO MEC- PROYECTO FONACIDE		
DEPARTAMENTO: SECRETARIA DE OBRAS.		
DIVISIÓN: PROYECTO Y FISCALIZACIÓN		
ESCALA: 1/50	PLANO: PLANTA DE CIMENTACION	PLANO N.
AÑO: 2013		

Silvio Florentín
Enc. Catastro

MUNICIPALIDAD DE MAYOR J. D. OTAÑO
CATASTRO
SECRETARIA
Itapúa - Paraguay

APROBADO
Fecha: 24 / 09 / 2013