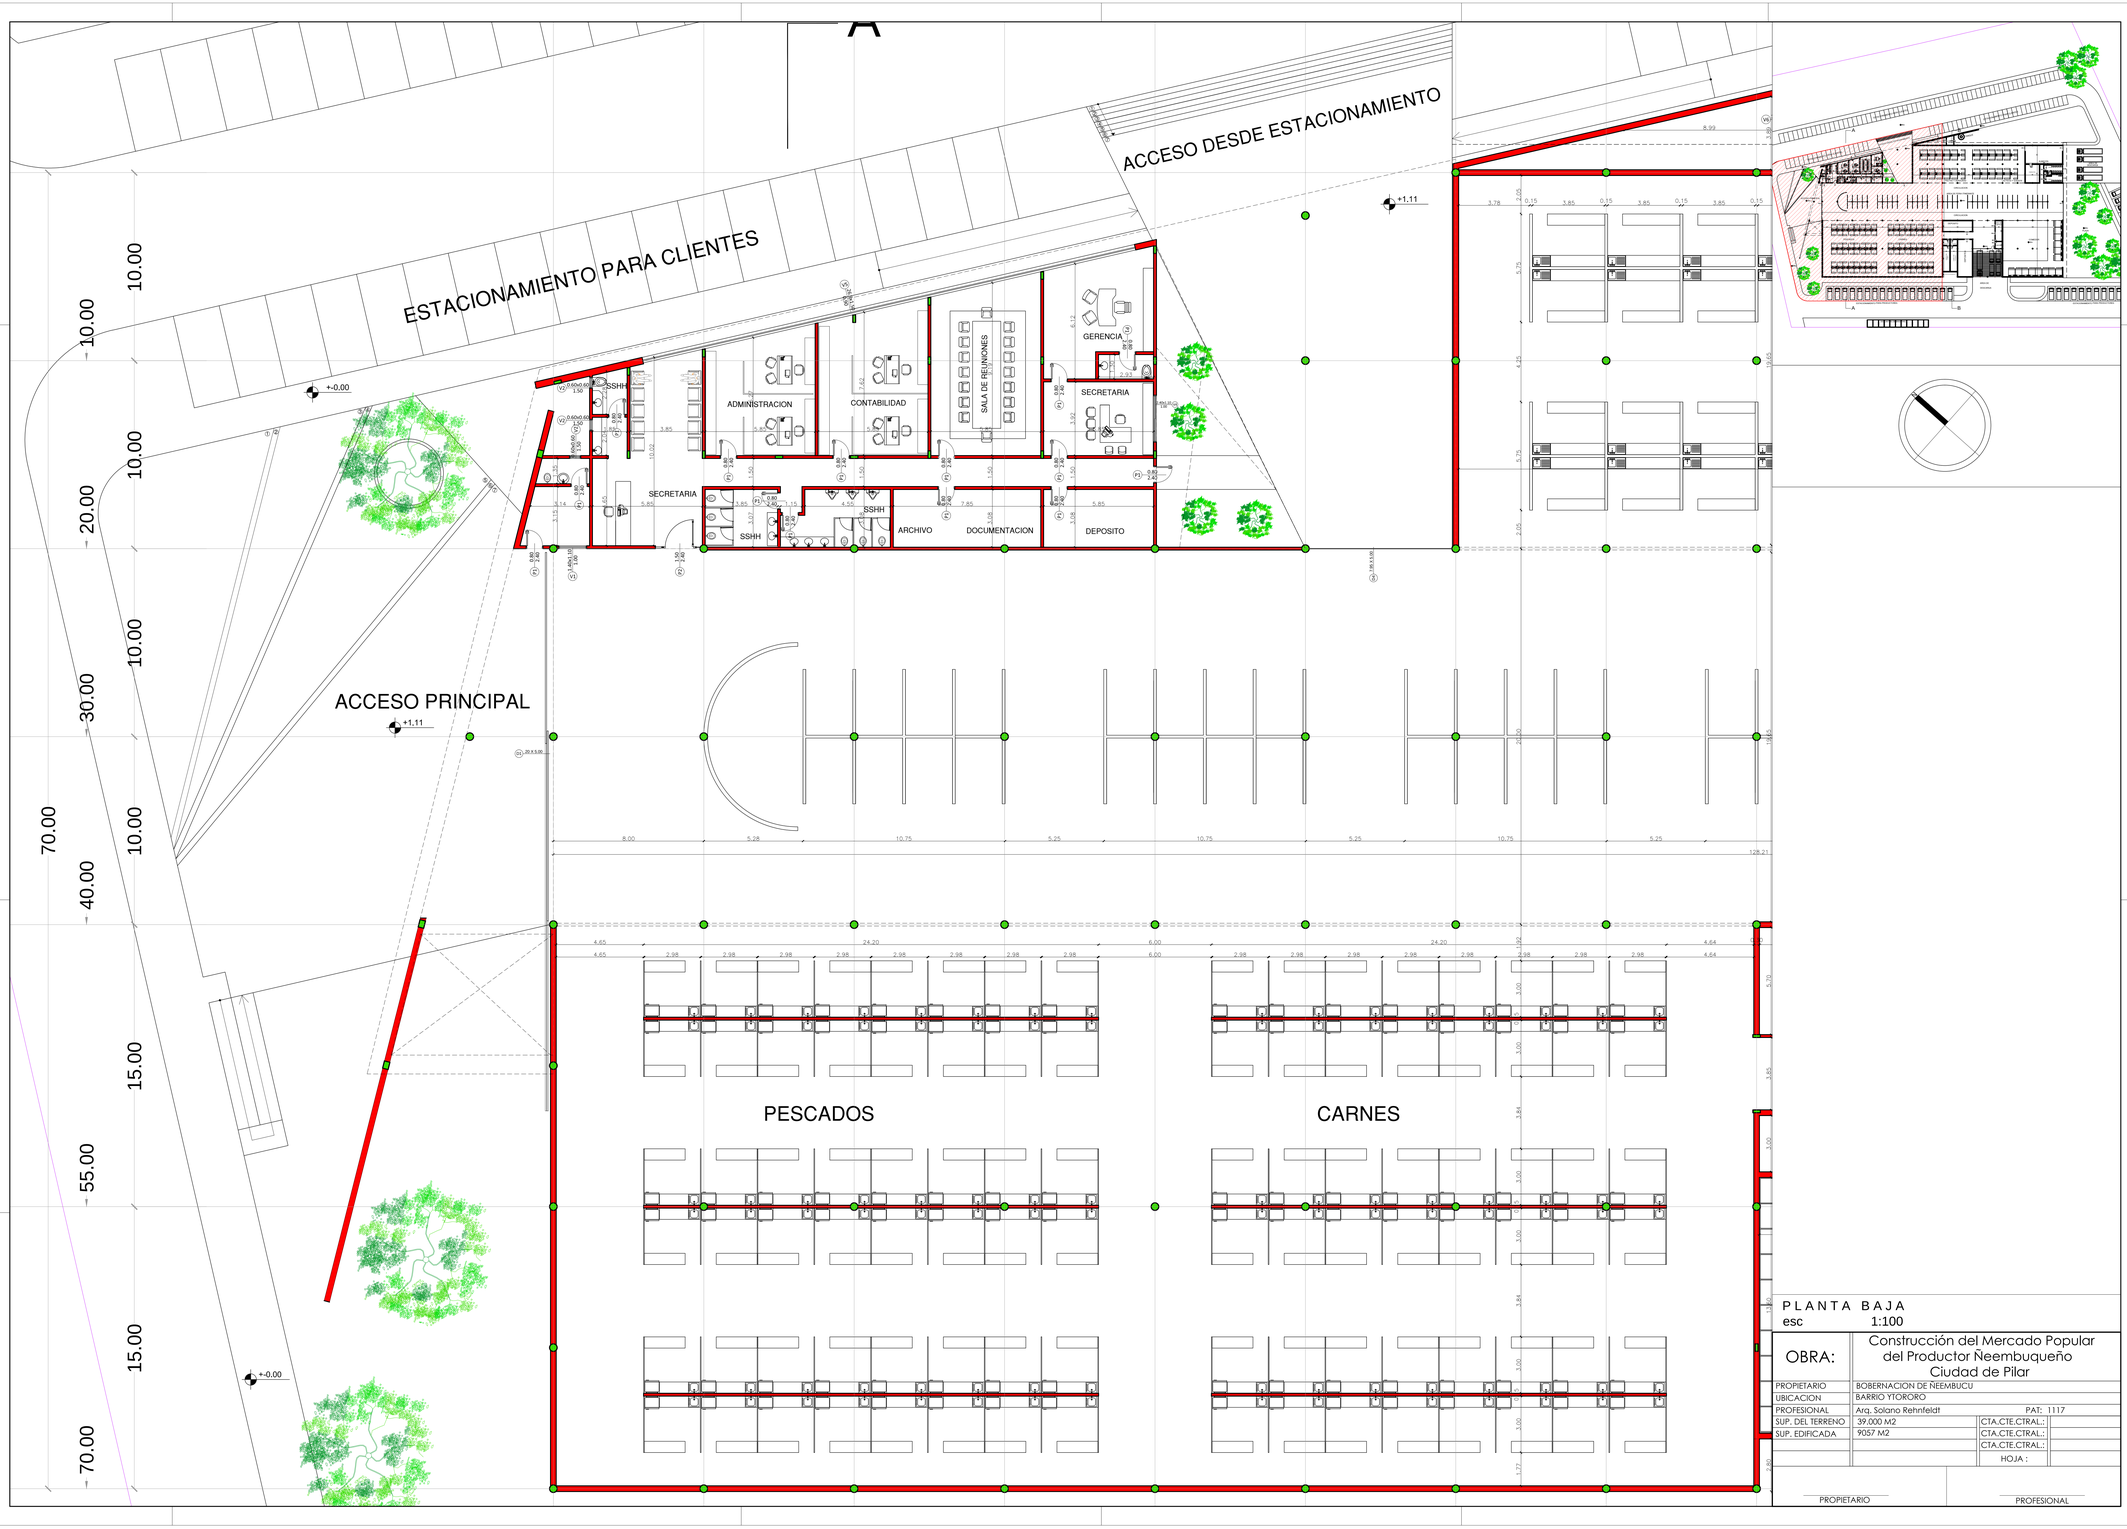


PLANTA BAJA
esc 1:100

| | | | |
|---|---|---|---|
| OBRA: | Construcción del Mercado Popular del Productor Ñeembuqueño Ciudad de Pilar | | |
| PROPIETARIO | BOBERNACION DE NEEMBUCU | | |
| UBICACION | BARRIO YTORORO | | |
| PROFESIONAL | Arq. Solano Rehnfeldt | PAT: 1117 | |
| SUP. DEL TERRENO | 39.000 M2 | CTA.CTE.CTRAL.: | |
| SUP. EDIFICADA | 9057 M2 | CTA.CTE.CTRAL.: | |
| | | CTA.CTE.CTRAL.: | |
| | | HOJA : | |

PROPIETARIO PROFESIONAL