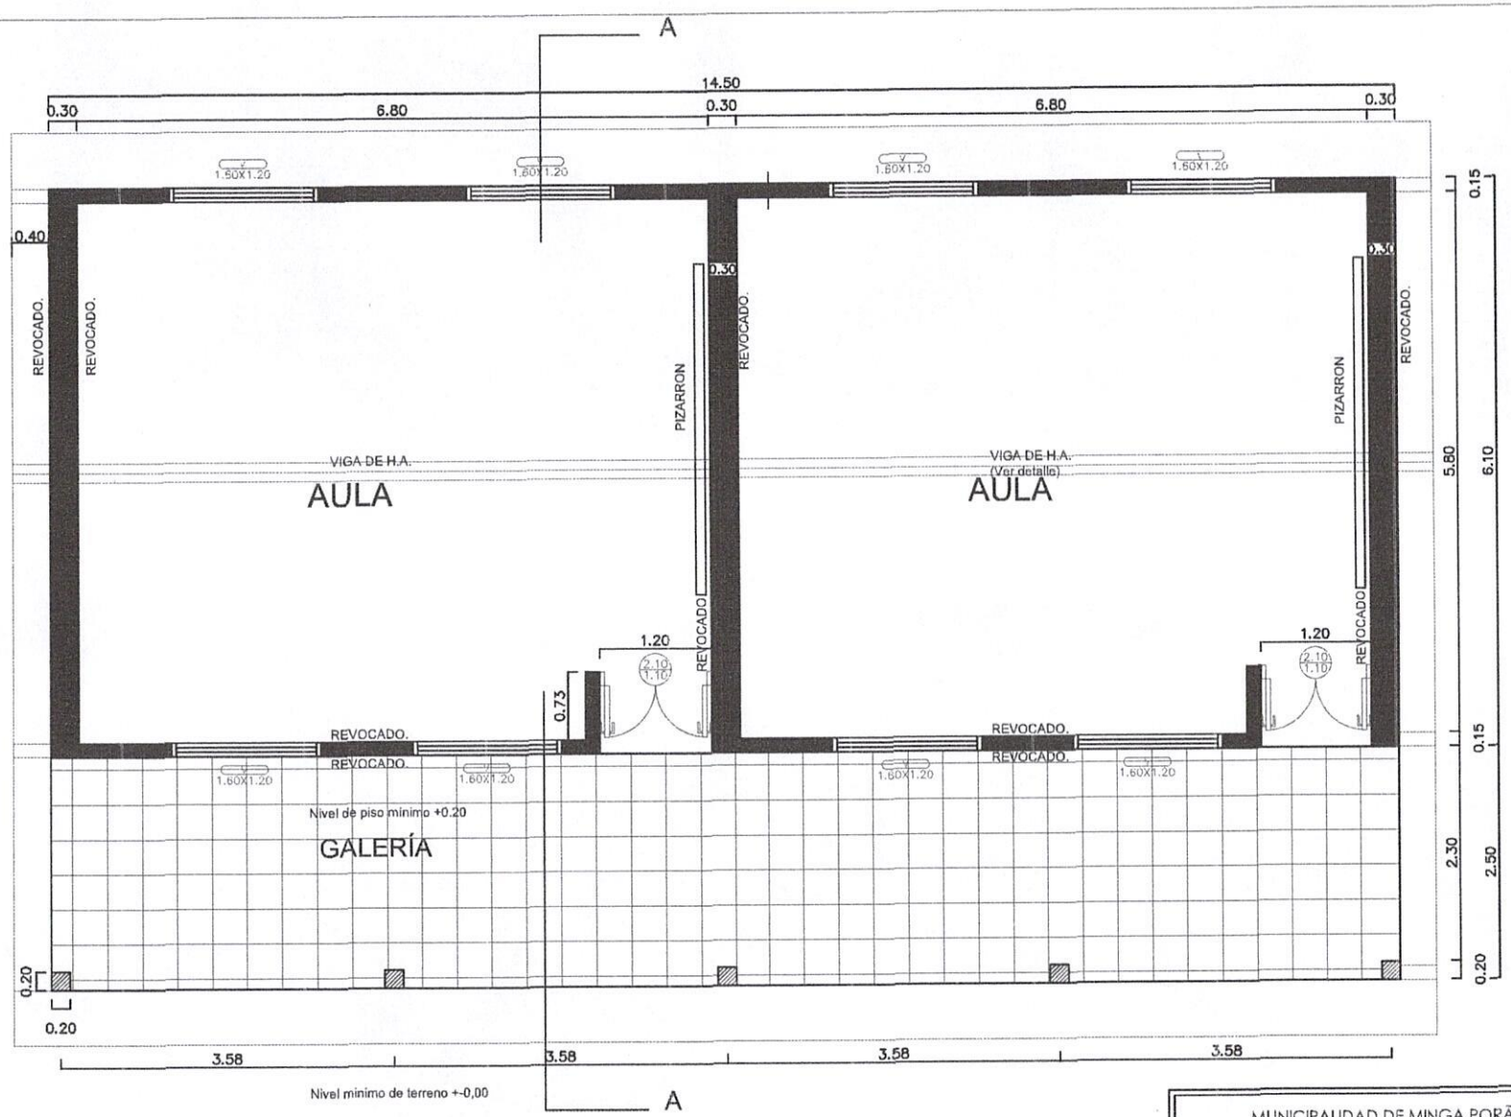

PLANTA

Arq. Perla Quiroga M.
Reg. MOPC Nº 3.538

MUNICIPALIDAD DE MINGA PORÃ	
DEPARTAMENTO: *SECRETARIA DE OBRAS*	
DIVISION: PROYECTO Y FISCALIZACIÓN	PLANO Nº 01
Sin esc. / AÑO 2022	Obra: Construcción de 2 Aulas Escuela Básica N° 2423 Vicente Ignacio Iturbe

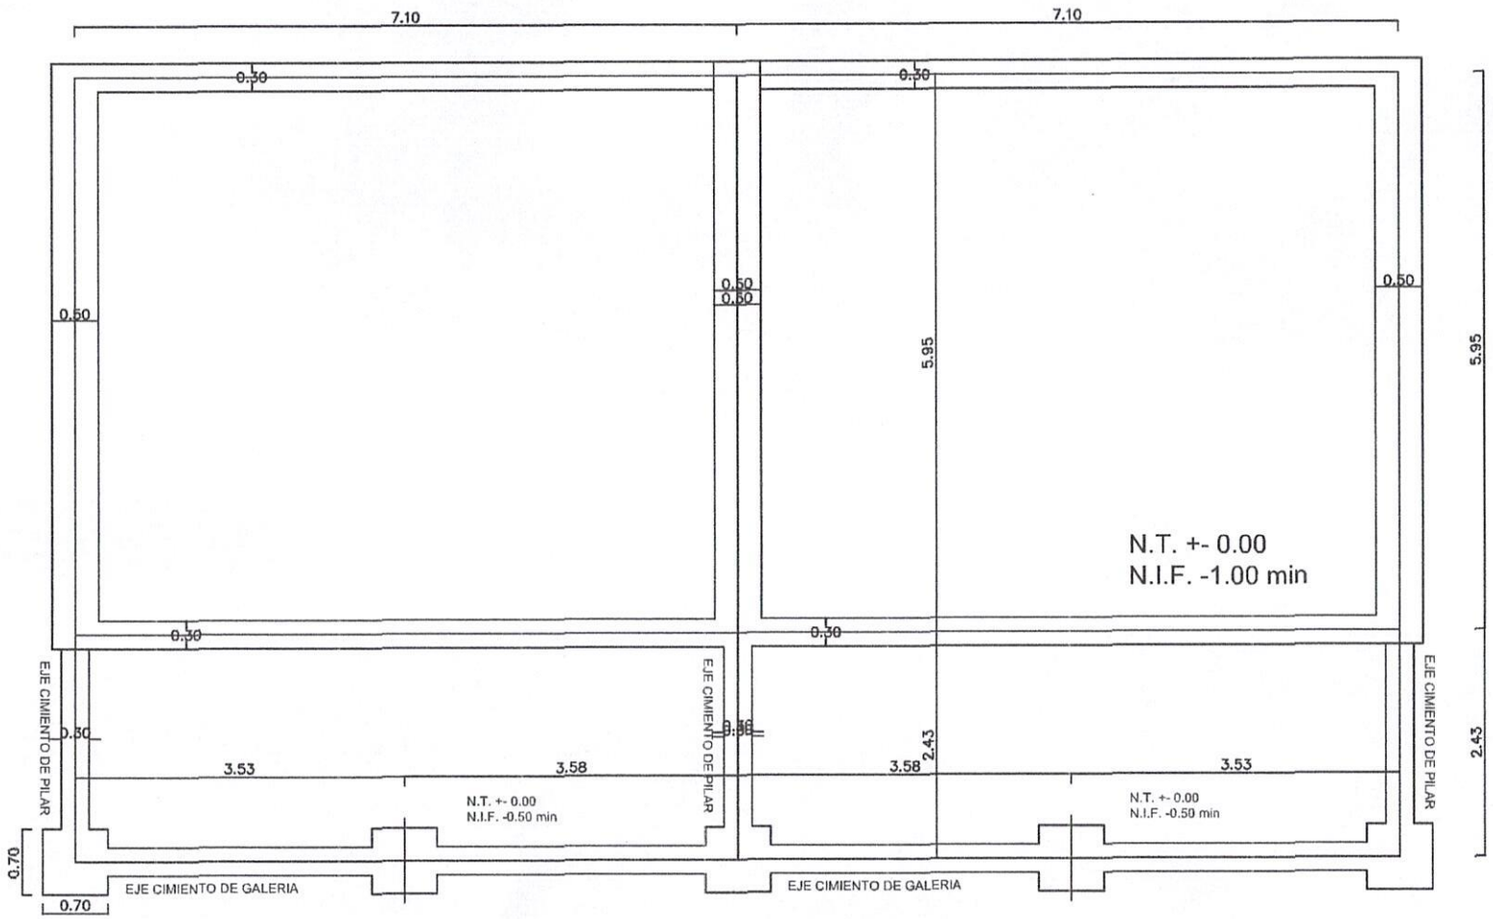

Arq. Perla Quiroga M.
Reg. MOPC Nº 3.538

PLANTA DE CEMENTACIÓN

MUNICIPALIDAD DE MINGA PORÃ	
DEPARTAMENTO: *SECRETARIA DE OBRAS*	
DIVISION: **PROYECTO Y FISCALIZACIÓN**	PLANO Nº 02
Sin esc. / AÑO 2022	Obra: **Construcción de 2 Aulas Escuela Básica N° 2423 Vicente Ignacio Iturbe**

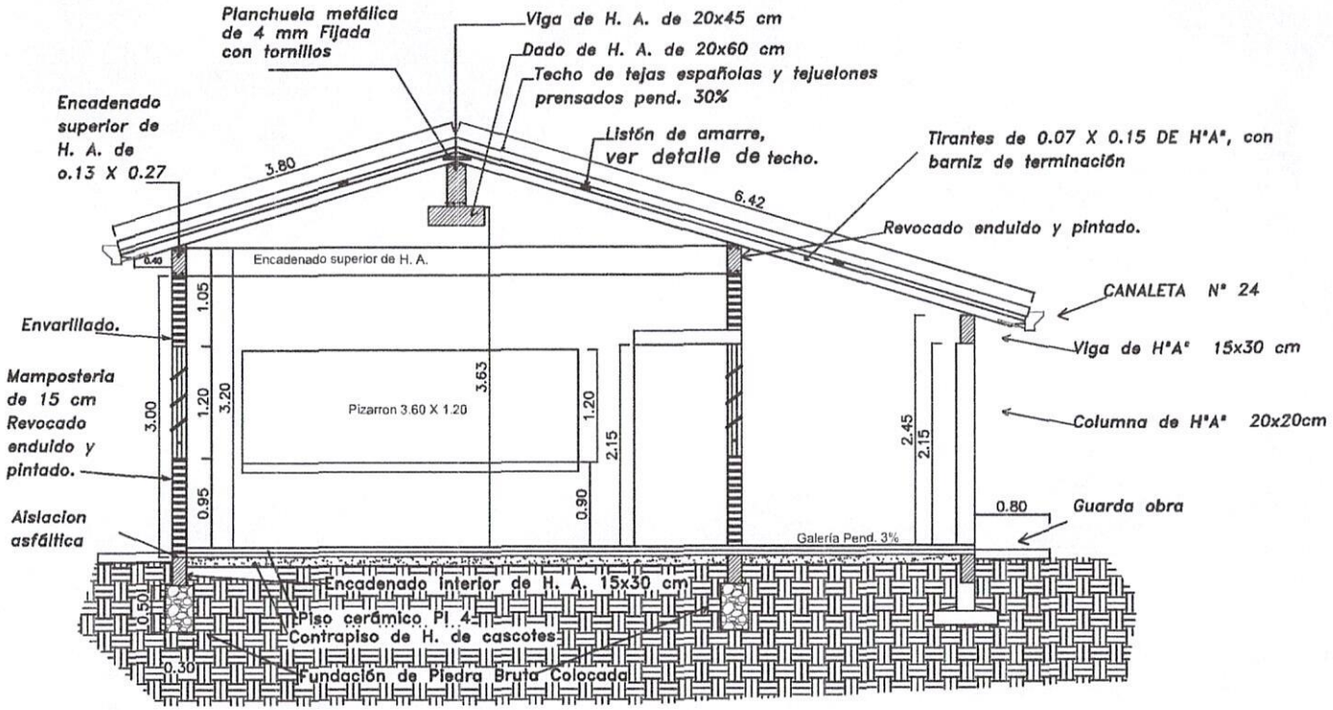

CORTE A-A

Arq. Peña Quiroga M.
Reg. MOPC N° 3.538

MUNICIPALIDAD DE MINGA PORÃ		
DEPARTAMENTO: *SECRETARIA DE OBRAS*		
DIVISION: PROYECTO Y FISCALIZACIÓN		PLANO N°
Sin esc.	Obra: Construcción de 2 Aulas Escuela Básica N° 2423 Vicente Ignacio Iturbe	03
AÑO 2022		

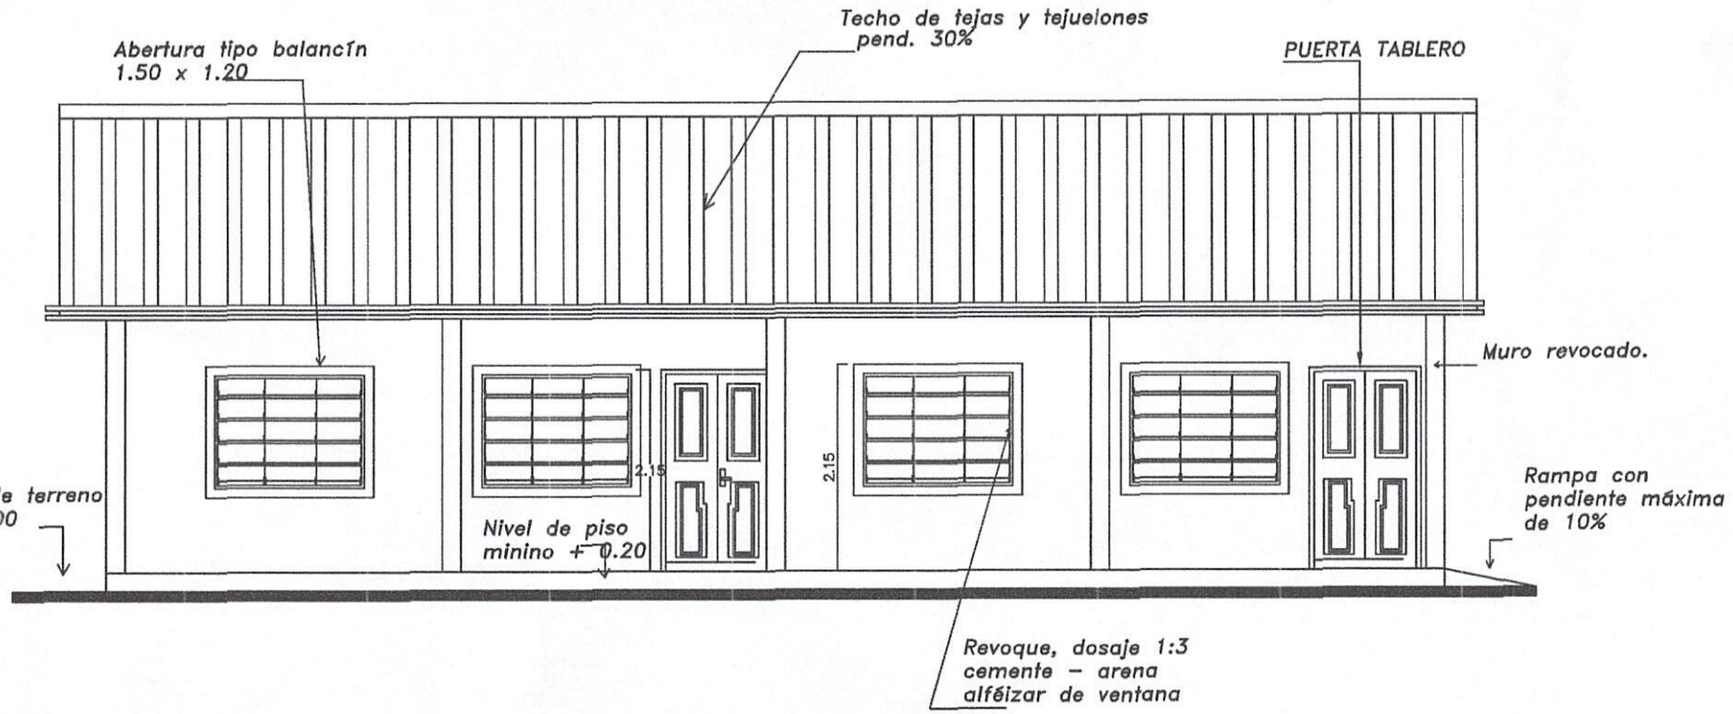

Arq. Berta Quiroga M.
Reg. MOPC Nº 3.538

FACHADA FRONTAL

MUNICIPALIDAD DE MINGA PORÃ	
DEPARTAMENTO: *SECRETARIA DE OBRAS*	
DIVISION: PROYECTO Y FISCALIZACIÓN	PLANO Nº
Sin esc. / AÑO 2022 — Obra: Construcción de 2 Aulas Escuela Básica Nº 2423 Vicente Ignacio Iturbe	04

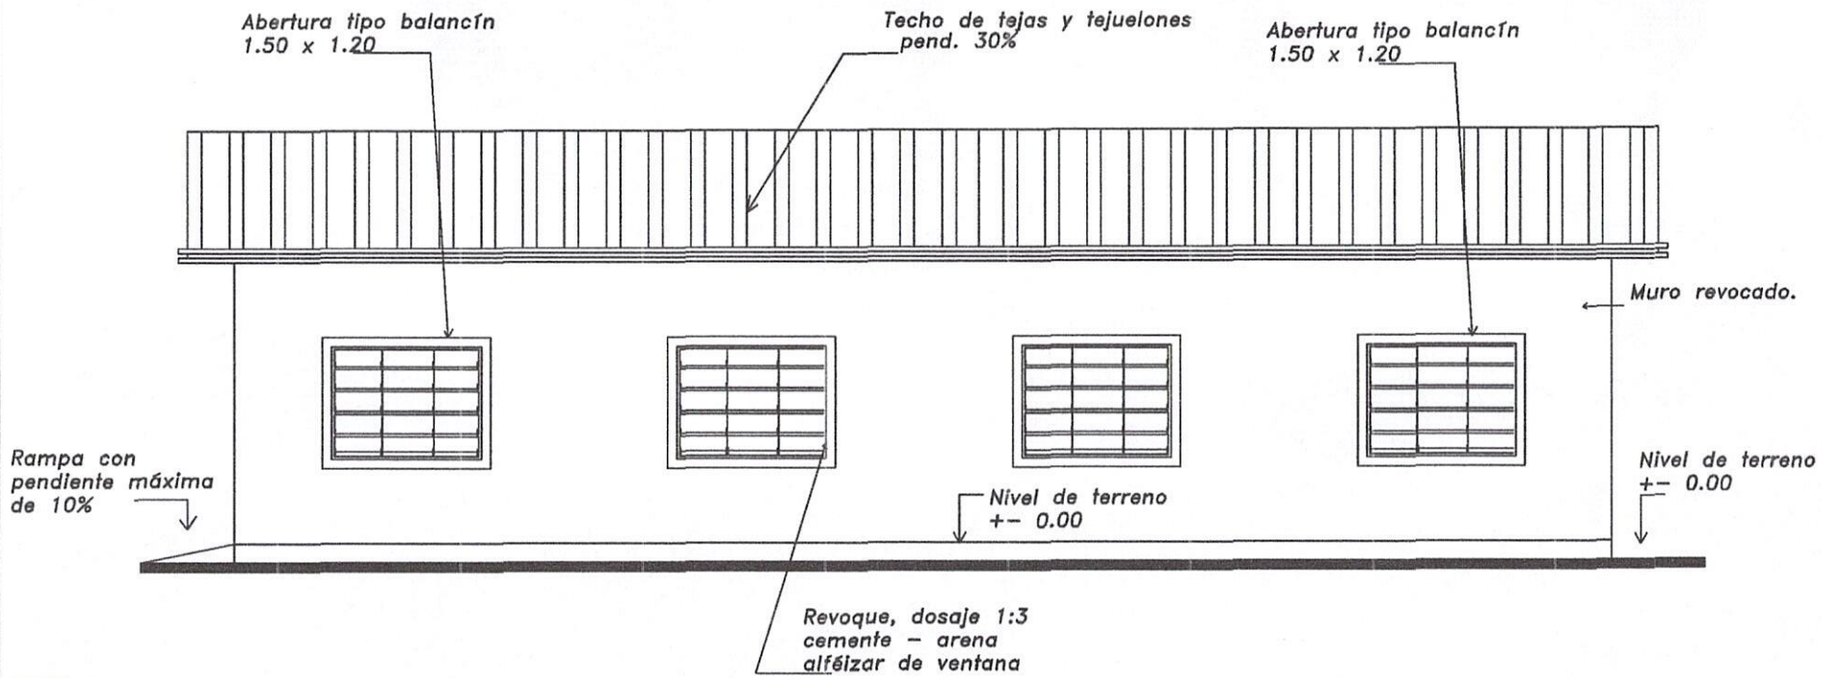

FACHADA POSTERIOR

Arq. Perla Quiroga M.
Reg. MOPC Nº 3.538

MUNICIPALIDAD DE MINGA PORÃ		
DEPARTAMENTO: *SECRETARIA DE OBRAS*		
DIVISION:	PROYECTO Y FISCALIZACIÓN	PLANO Nº
Sin esc.	Obra Construcción de 2 Aulas Escuela Básica Nº 2423 Vicente Ignacio Iturbe	05
AÑO 2022		

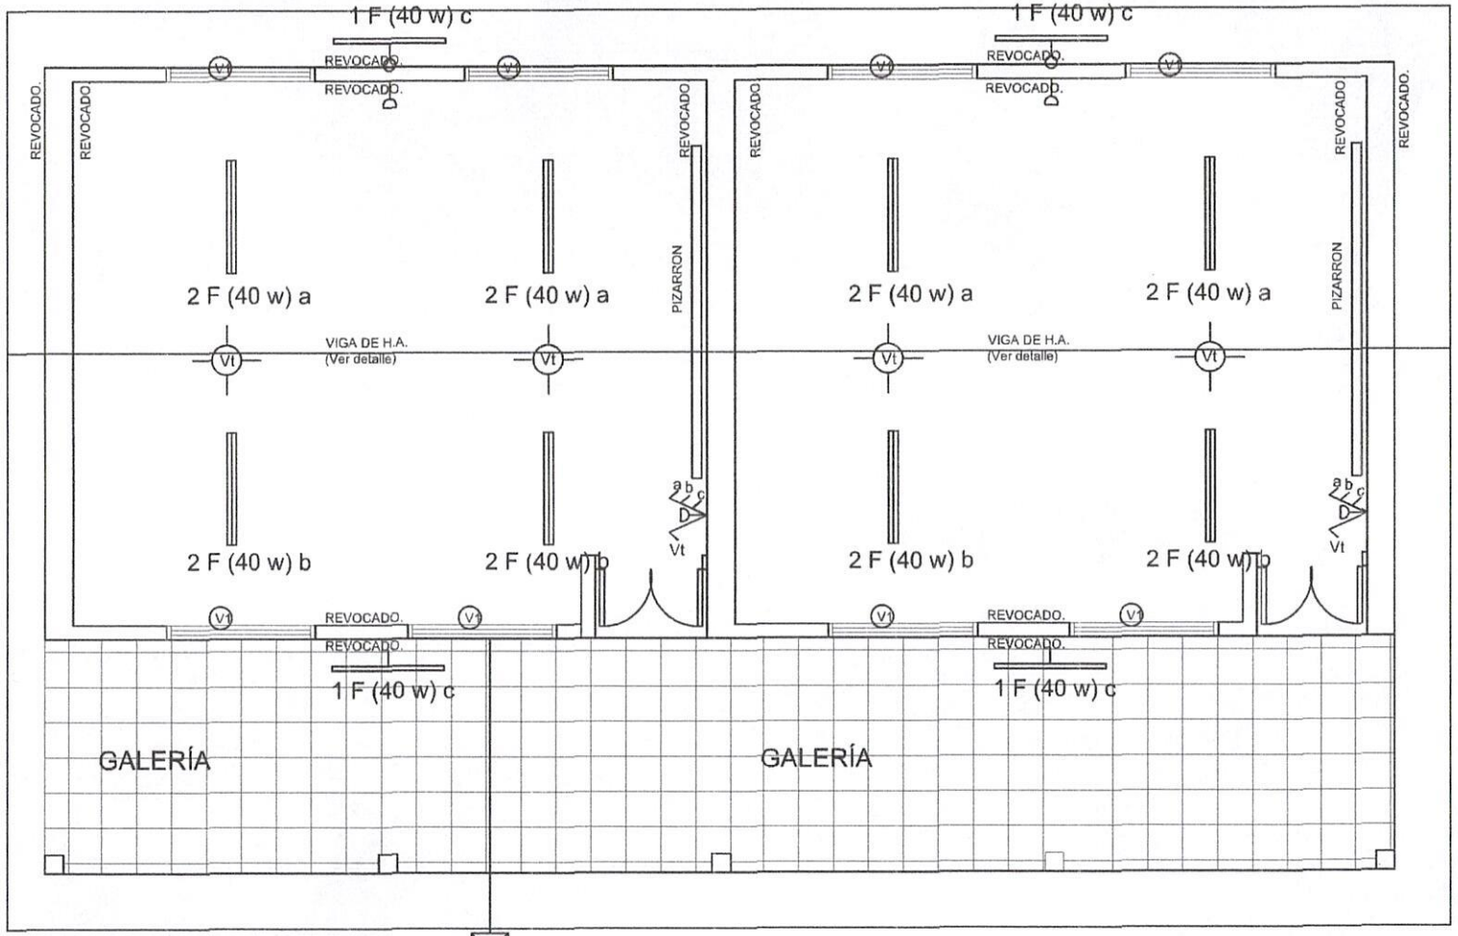

PLANTA DE INST. ELECTRICA

Arq. Perla Quiroga M.
Reg. MOPC Nº 3.538

MUNICIPALIDAD DE MINGA PORÃ		
DEPARTAMENTO: *SECRETARIA DE OBRAS*		
DIVISION: **PROYECTO Y FISCALIZACIÓN**		PLANO Nº
Sin esc.	Obra **Construcción de 2 Aulas Escuela Básica Nº 2423 Vicente Ignacio Iturbe**	06
AÑO **2022**		

VIGA DE HºAº PRINCIPAL

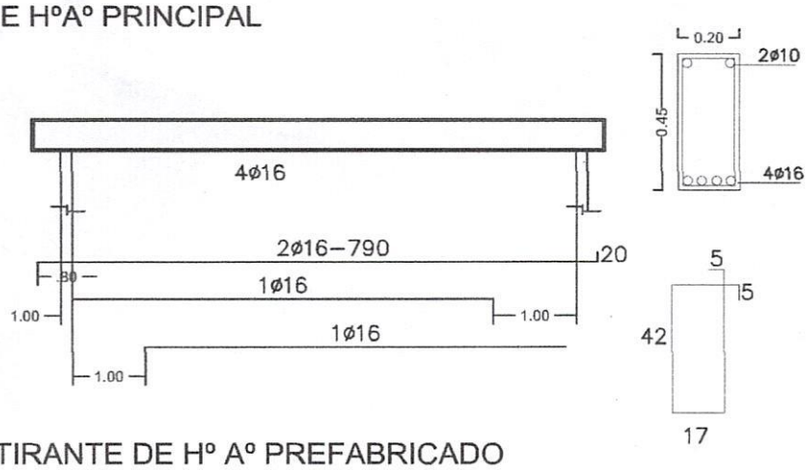

TIRANTE DE Hº Aº PREFABRICADO

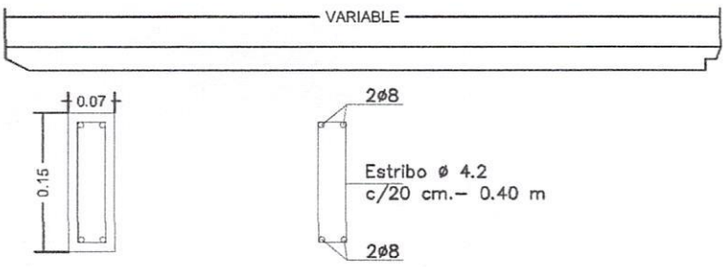

DADO DE Hº Aº DE 0.20X0.25X0.80

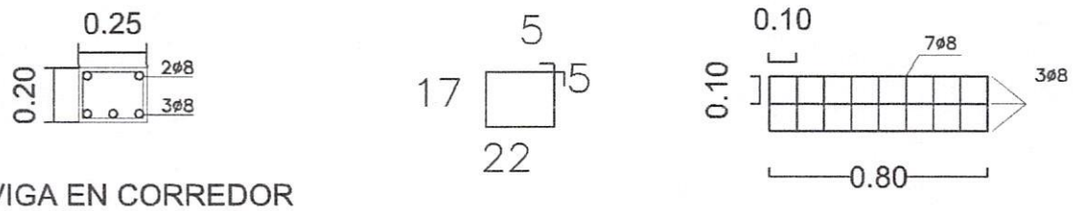

VIGA EN CORREDOR

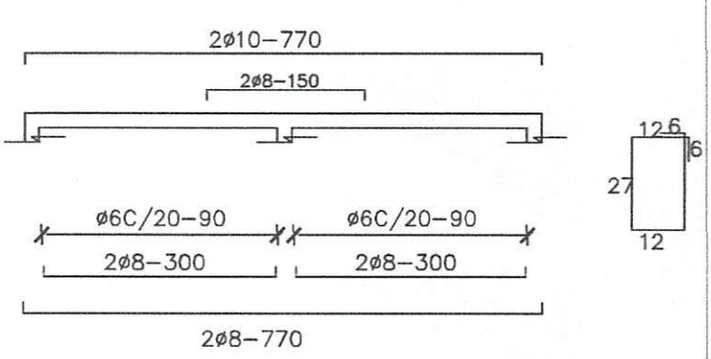

ENCADENADO SUPERIOR E INFERIOR

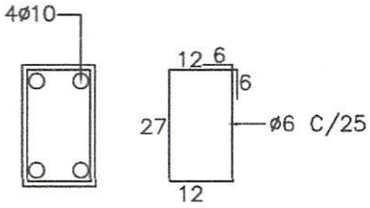

DETALLES ESTRUCTURALES

MUNICIPALIDAD DE MINGA PORÃ		
DEPARTAMENTO: SECRETARIA DE OBRAS		
DIVISION: PROYECTO Y FISCALIZACIÓN		PLANO Nº
Sin esc. / AÑO 2022	Obra: Construcción de 2 Aulas Escuela Básica Nº 2423 Vicente Ignacio Iturbe	07

Arq. Perla Quiroga M.
Reg. MOPC Nº 3.538