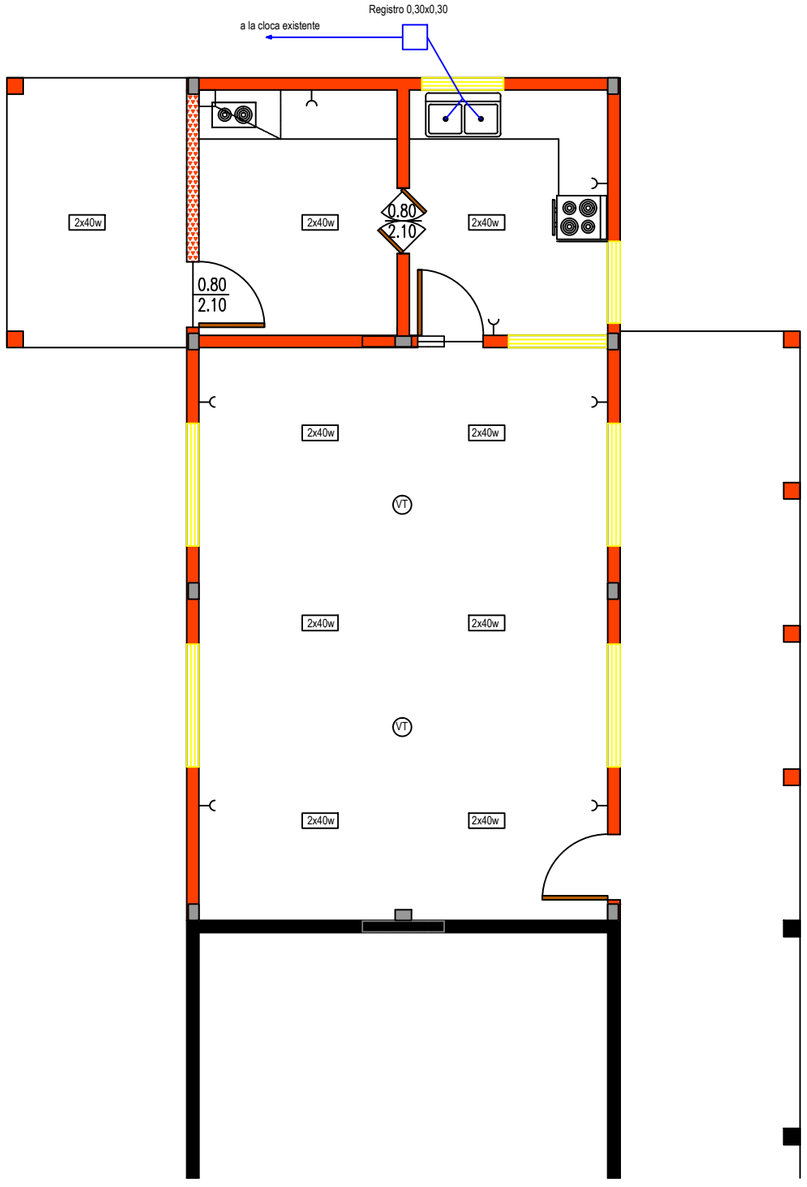

Esquema de Instalaci· n Electrica y Sanitaria
Escala 1 : 75

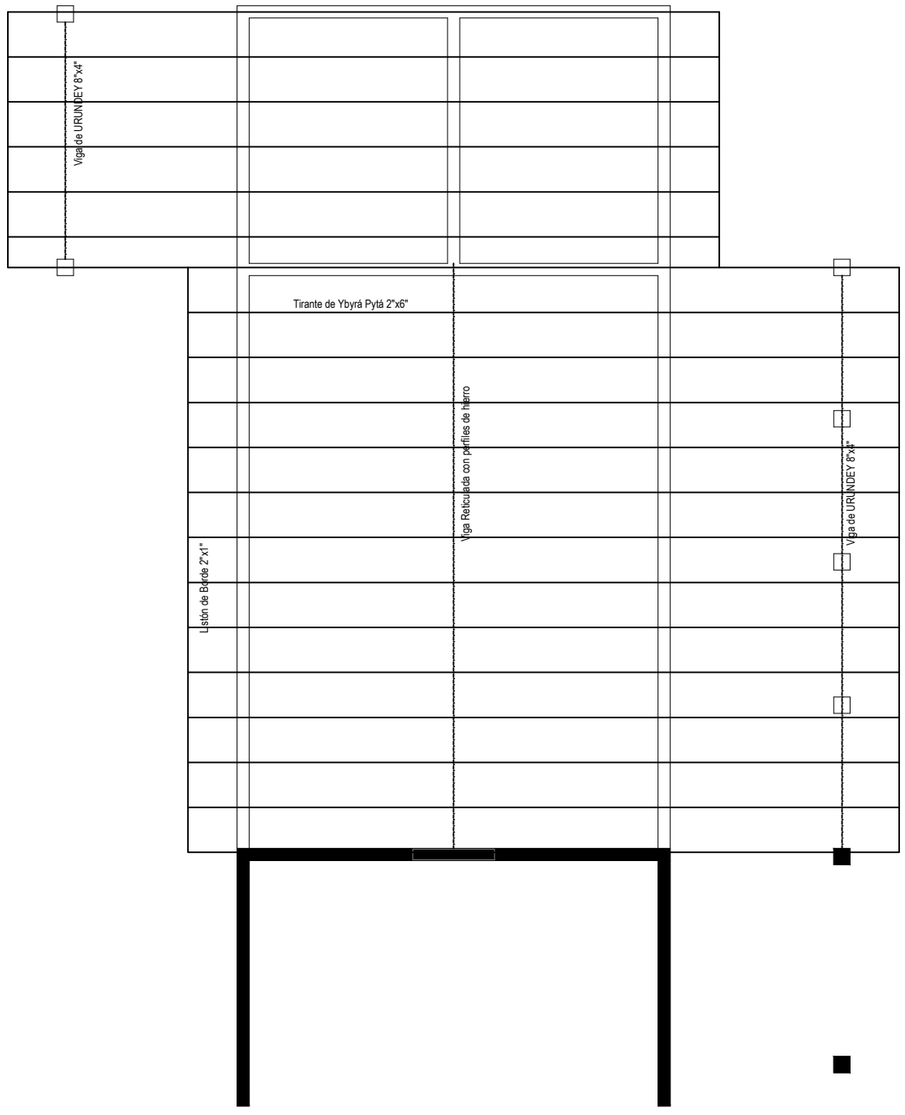

Planta de Techo
Escala 1 : 75

REFERENCIA

- PARED EXISTENTE
- PARED A CONSTRUIR

MUNICIPALIDAD DE GENERAL DIAZ

OBRA: COCINA COMEDOR
UBICACION: ESCUELA Nº 4749 SAN JOSÉ - YBYCUÍ

RESPONSABLE	ESCALA:	CADISTA
ARQUITECTO LUIS AYALA	VARIAS	AN. MARIANO SAUCEDO