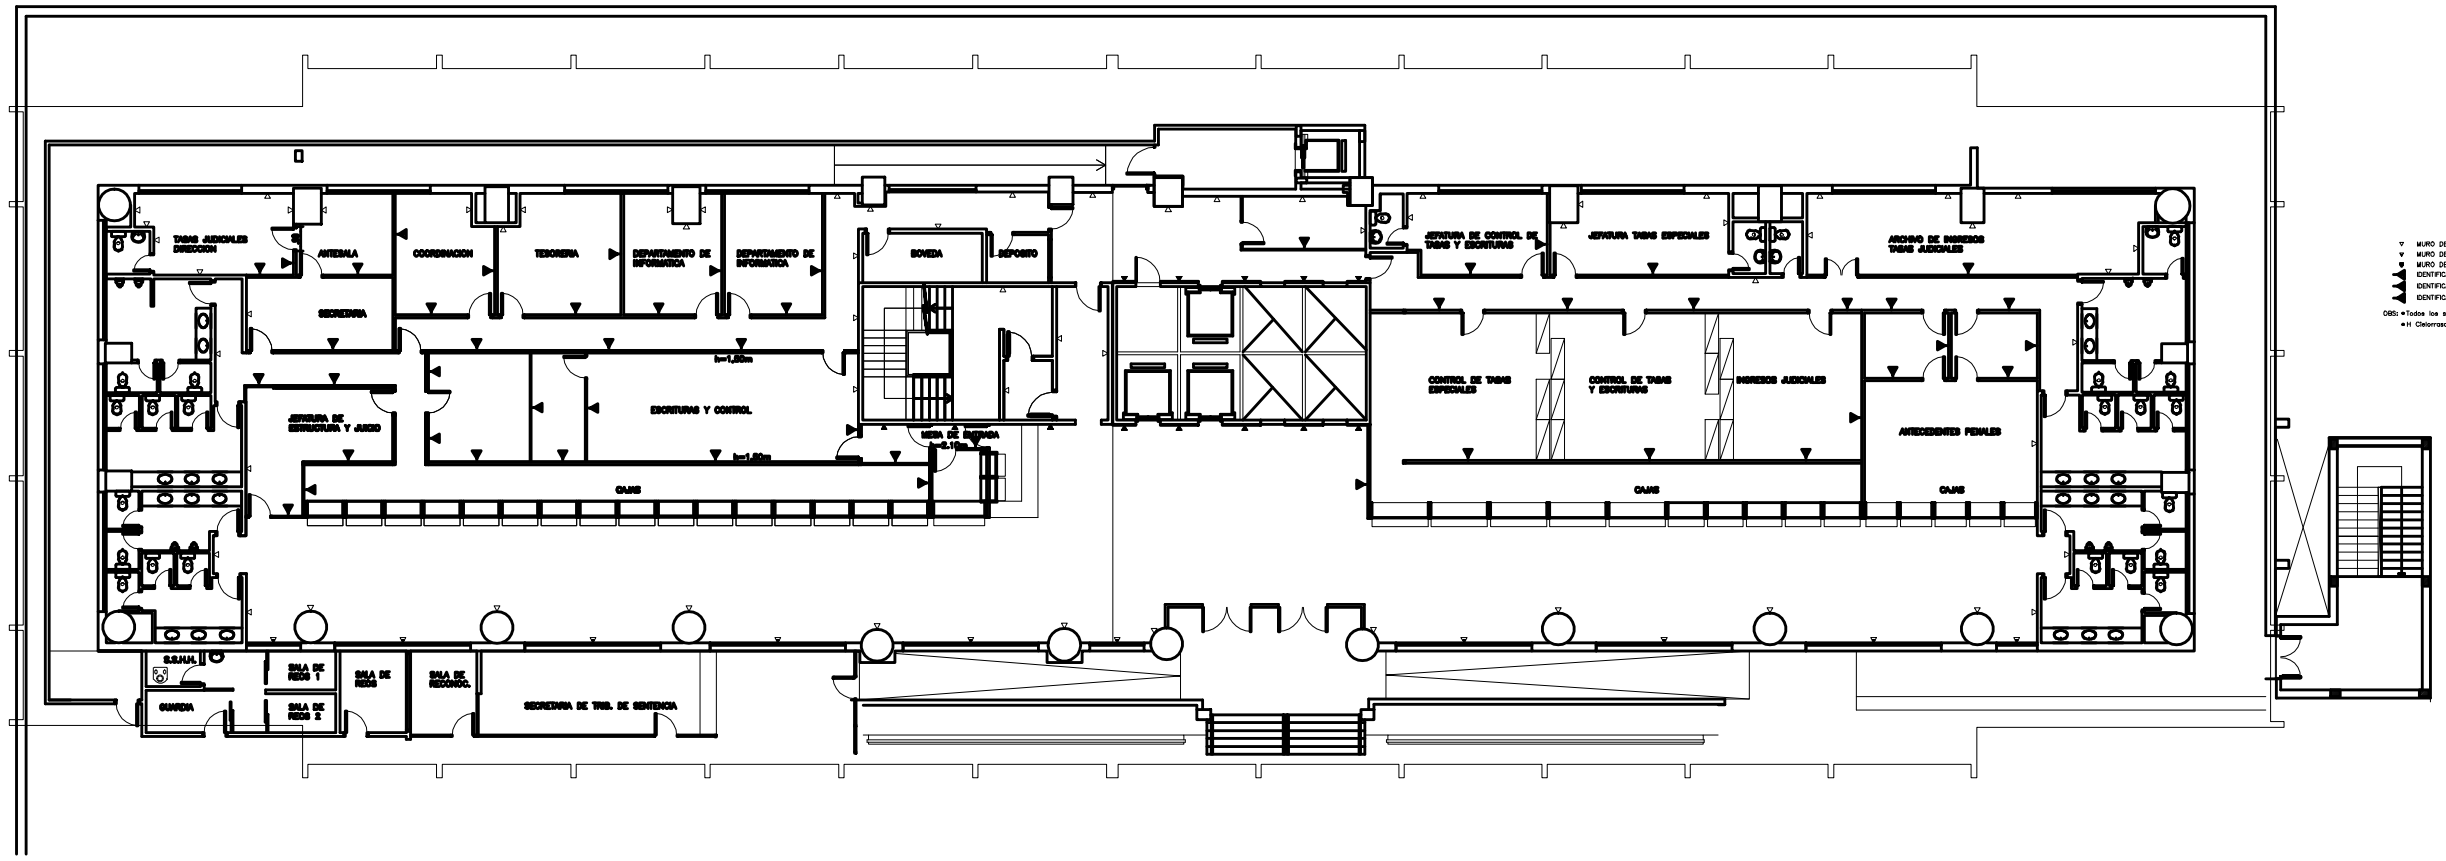

REFERENCIAS

- MURO DE LADRILLO REVOCADO Y PINTADO
- MURO DE LADRILLO REVESTIDO CON MARMOL NATURAL H= 1.20m
- MURO DE LADRILLO REVESTIDO CON MARMOL NATURAL H= CIELORRASO
- IDENTIFICACION PARED DE DURLOCK H= CIELORRASO
- IDENTIFICACION PARED DE DURLOCK H= 1.50m
- IDENTIFICACION MAMPARA TIPO EUCATEX

OBS: •Todos los sanitarios estan azulejados hasta la altura de cielorraso
•H Cielorraso: 2.95 m

PODER JUDICIAL
CORTE SUPREMA DE JUSTICIA
DIRECCION DE INFRAESTRUCTURA FISICA

OBRA: INGRESOS JUDICIALES UBICACION: PALACIO DE JUSTICIA ASUNCION			PLANO N° 02
PLANO: SITUACION ACTUAL			
PROYECTO	ESCALA	DIBUJO	FECHA
DEPARTAMENTO DE OBRAS Y PROYECTOS		D.D.B.V	JULIO 2011