PLANTA DE LOCALIZACION

	MUNICIPALIDAD DE CORPUS CHRISTI
	AREA URBANA : AREA, URBANA
	ASESOR DE OBRAS : ARQ. CARLOS A. MOLINAS AYALA
	MANTENIMIENTO Y REPARACION PALACETE Y SALON MUNICIPAL
DIVISION	: U. O C.
JEFE DE DIVISION	: ECONOMISTA HERMINIO RIVEROS
PROYECTISTA	: ARQ. CARLOS A. MOLINAS AYALA
V° B° INTENDENTE	PROYECTISTA JEFE DIV.

Studio MA
ARQUITECTURA Y CONSTRUCCIONES
Arq. Carlos A. Molinas Ayala
RUC: 1523819-9

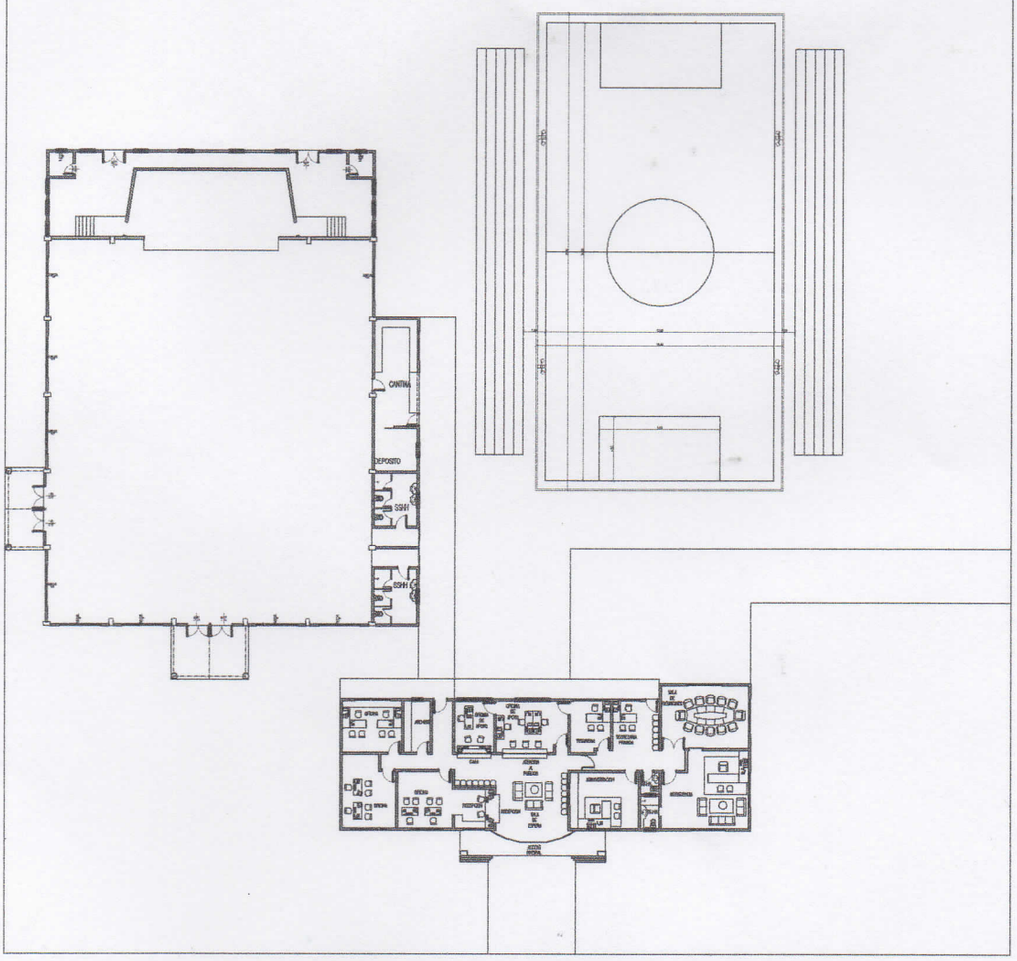

MUNICIPALIDAD DE CORPUS CHRISTI

AREA URBANA : AREA URBANA

ASESOR DE OBRAS : ARQ. CARLOS A. MOLINAS AYALA

MANTENIMIENTO Y REPARACION
PALACETE Y SALON MUNICIPAL

DIVISION : U. o c.

JEFE DE DIVISION : ECONOMISTA HERMINIO RIVEROS

PROYECTISTA : ARQ. CARLOS A. MOLINAS AYALA

V° B° INTENDENTE

PROYECTISTA

Studio MA
ARQUITECTURA Y CONSTRUCCIONES
Arq. Carlos A. Molinas Ayala
RUC: 1523819-9

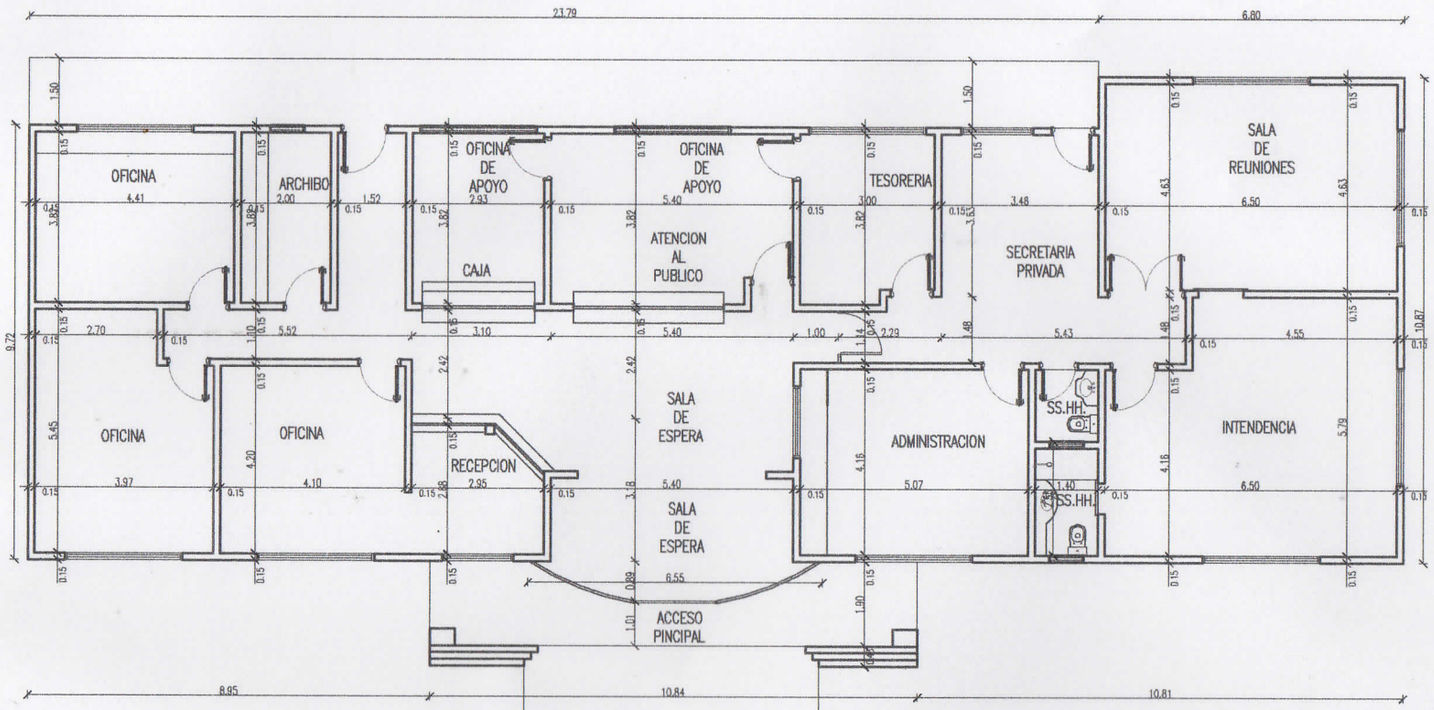

PALACETE MUNICIPAL
PLANTA ACOTADA
Esc.:_____1:100

MUNICIPALIDAD DE CORPUS CHRISTI

AREA URBANA : AREA URBANA

ASESOR DE OBRAS : ARQ. CARLOS A. MOLINAS AYALA

MANTENIMIENTO Y REPARACION
PALACETE Y SALON MUNICIPAL

DIVISION : U. O C.

JEFE DE DIVISION : ECONOMISTA HERMINIO RIVEROS

PROYECTISTA : ARQ. CARLOS A. MOLINAS AYALA

Studio AMA
ARQUITECTURA Y CONSTRUCCIONES
Arq. Carlos A. Molinas Ayala
RUC: 1523819-9

V° B° INTENDENTE | PROYECTISTA | JEFE DIV.

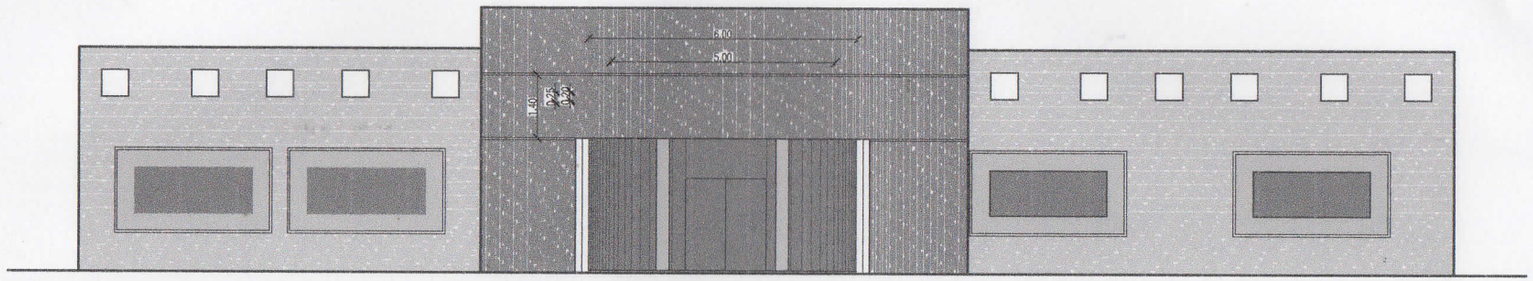

SALON MUNICIPAL
FACHADA
Esc.:_____1:100

	MUNICIPALIDAD DE CORPUS CHRISTI
	AREA URBANA : AREA URBANA
	ASESOR DE OBRAS : ARQ. CARLOS A. MOLINAS AYALA
	MANTENIMIENTO Y REPARACION PALACETE Y SALON MUNICIPAL
DIVISION	: U. O C.
JEFE DE DIVISION	: ECONOMISTA HERMINIO RIVEROS
PROYECTISTA	: ARQ. CARLOS A. MOLINAS AYALA

Studio AMA
ARQUITECTURA Y CONSTRUCCIONES
Arq. Carlos A. Molinas Ayala
RUC: 1523819-9

V° B° INTENDENTE PROYECTISTA JEFE DIV.

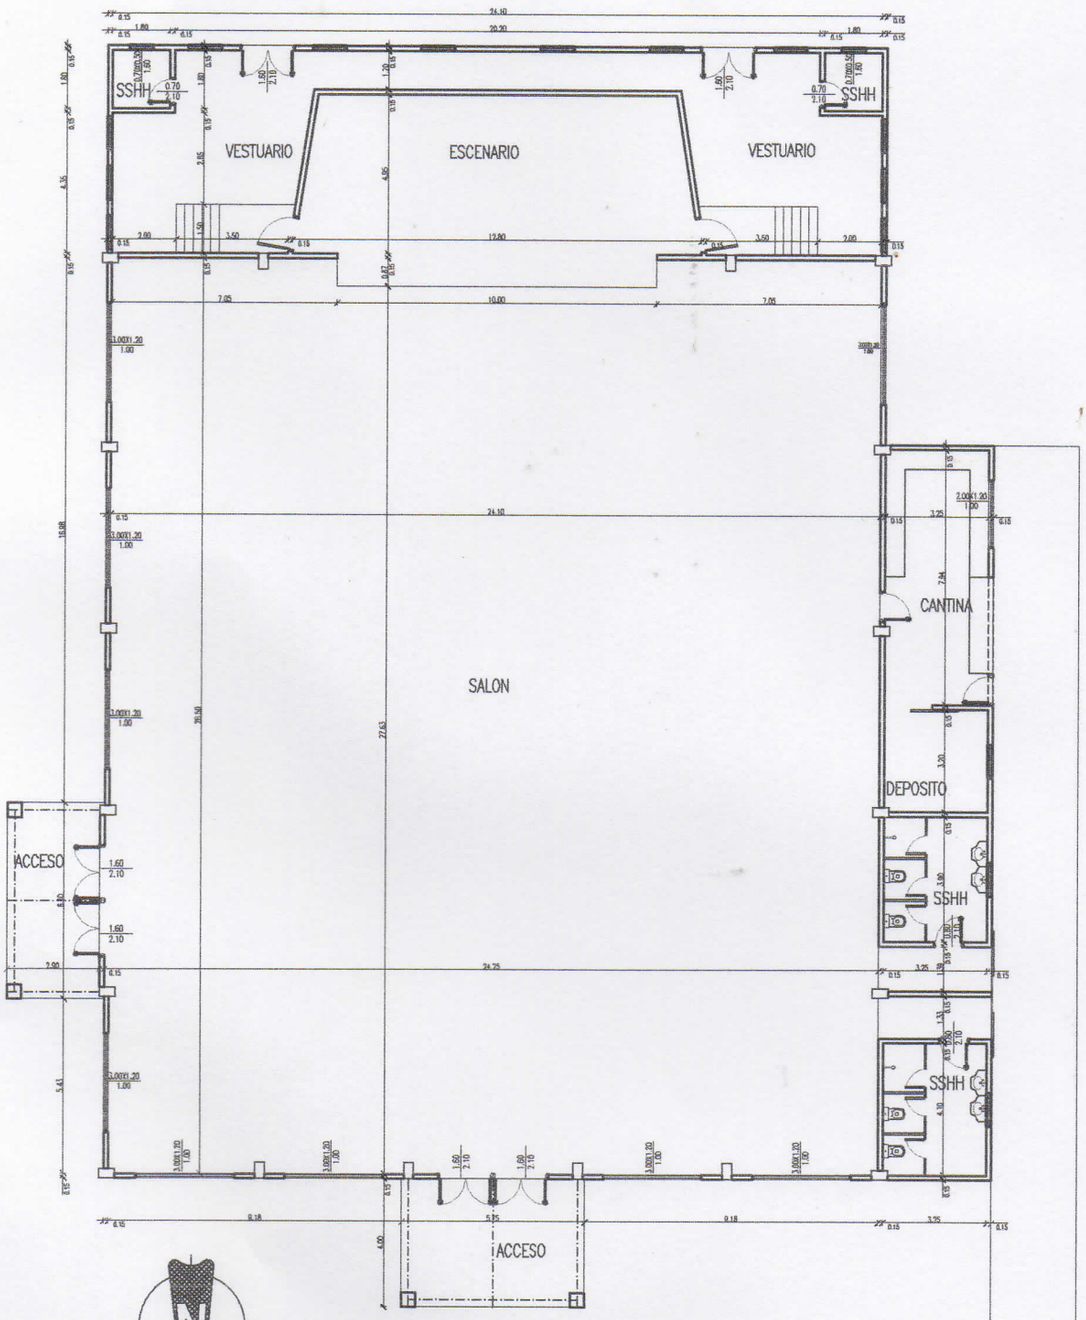

SALON MUNICIPAL
PLANTA ACOTADA

	MUNICIPALIDAD DE CORPUS CHRISTI
	AREA URBANA : AREA URBANA
	ASESOR DE OBRAS : ARQ. CARLOS A. MOLINAS AYALA
	MANTENIMIENTO Y REPARACION PALACETE Y SALON MUNICIPAL
DIVISION	: U. O C.
JEFE DE DIVISION	: ECONOMISTA HERMINIO RIVEROS
PROYECTISTA	: ARQ. CARLOS A. MOLINAS AYALA
V° B° INTENDENTE	PROYECTISTA / JEFE DIV.

Studio MA
ARQUITECTURA Y CONSTRUCCIONES
Arq. Carlos A. Molinas Ayala
RUC: 152[illegible]19-9

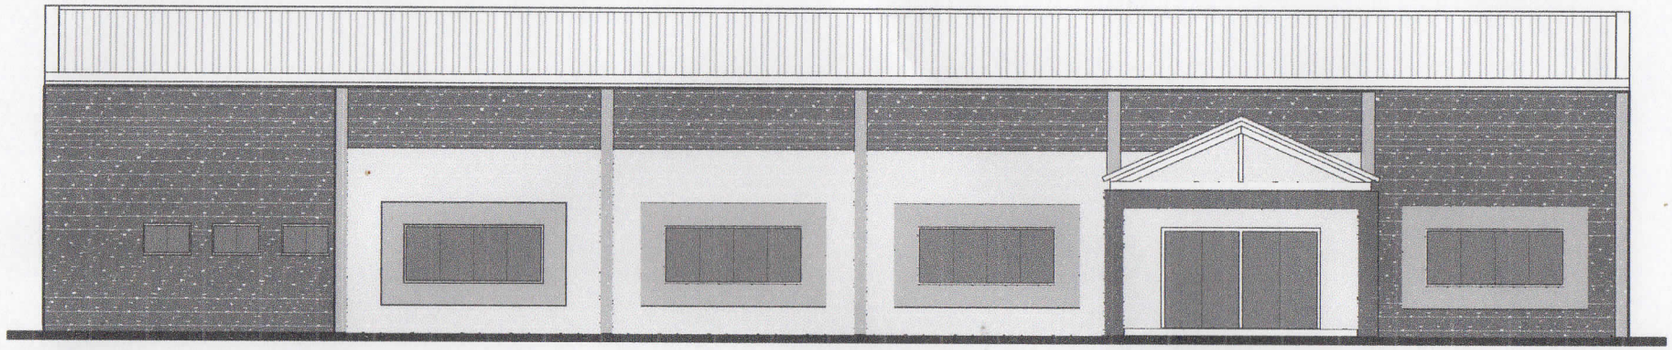

FACHADA LATERAL

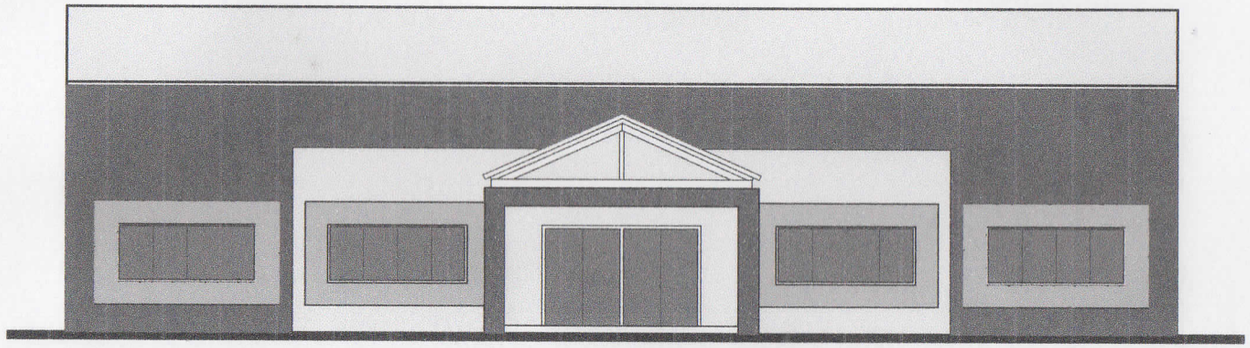

FACHADA PRINCIPAL

	MUNICIPALIDAD DE CORPUS CHRISTI
	AREA URBANA : AREA URBANA
	ASESOR DE OBRAS : ARQ. CARLOS A. MOLINAS AYALA
	MANTENIMIENTO Y REPARACION PALACETE Y SALON MUNICIPAL
DIVISION	: U. O C.
JEFE DE DIVISION	: ECONOMISTA HERMINIO RIVEROS
PROYECTISTA	: ARQ. CARLOS A. MOLINAS AYALA

V° B° INTENDENTE PROYECTISTA JEFE DE DIVISION

Studio AMA
ARQUITECTURA Y CONSTRUCCIONES
Arq. Carlos A. Molinas Ayala
RUC: 1523819-9

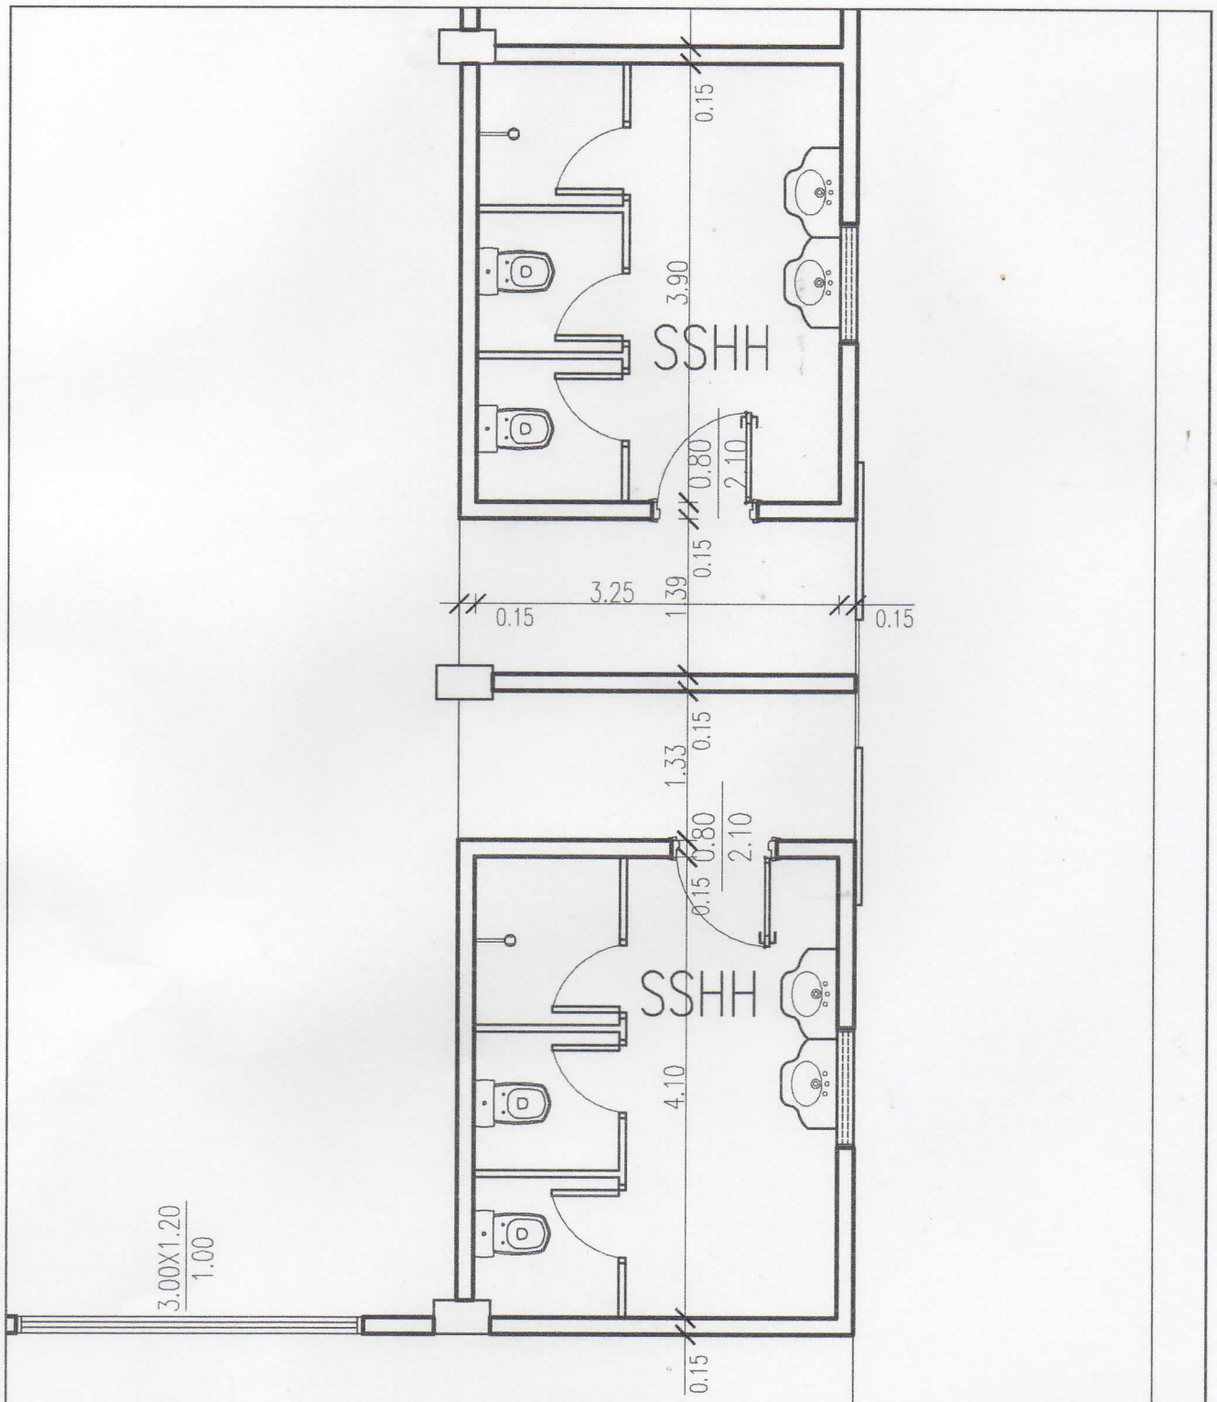

	MUNICIPALIDAD DE CORPUS CHRISTI
	AREA URBANA : AREA URBANA
	ASESOR DE OBRAS : ARQ. CARLOS A. MOLINAS AYALA
	MANTENIMIENTO Y REPARACION PALACETE Y SALON MUNICIPAL
DIVISION	: U.P.C.
JEFE DE DIVISION	: ECONOMISTA HERMINIO RIVEROS
PROYECTISTA	: ARQ. CARLOS A. MOLINAS AYALA

Studio AMA
ARQUITECTURA Y CONSTRUCCIONES
Arq. Carlos A. Molinas Ayala
RUC: 1523819-9

V° B° INTENDENTE — PROYECTISTA — JEFE DIV.