CALLE FELIX TORRES

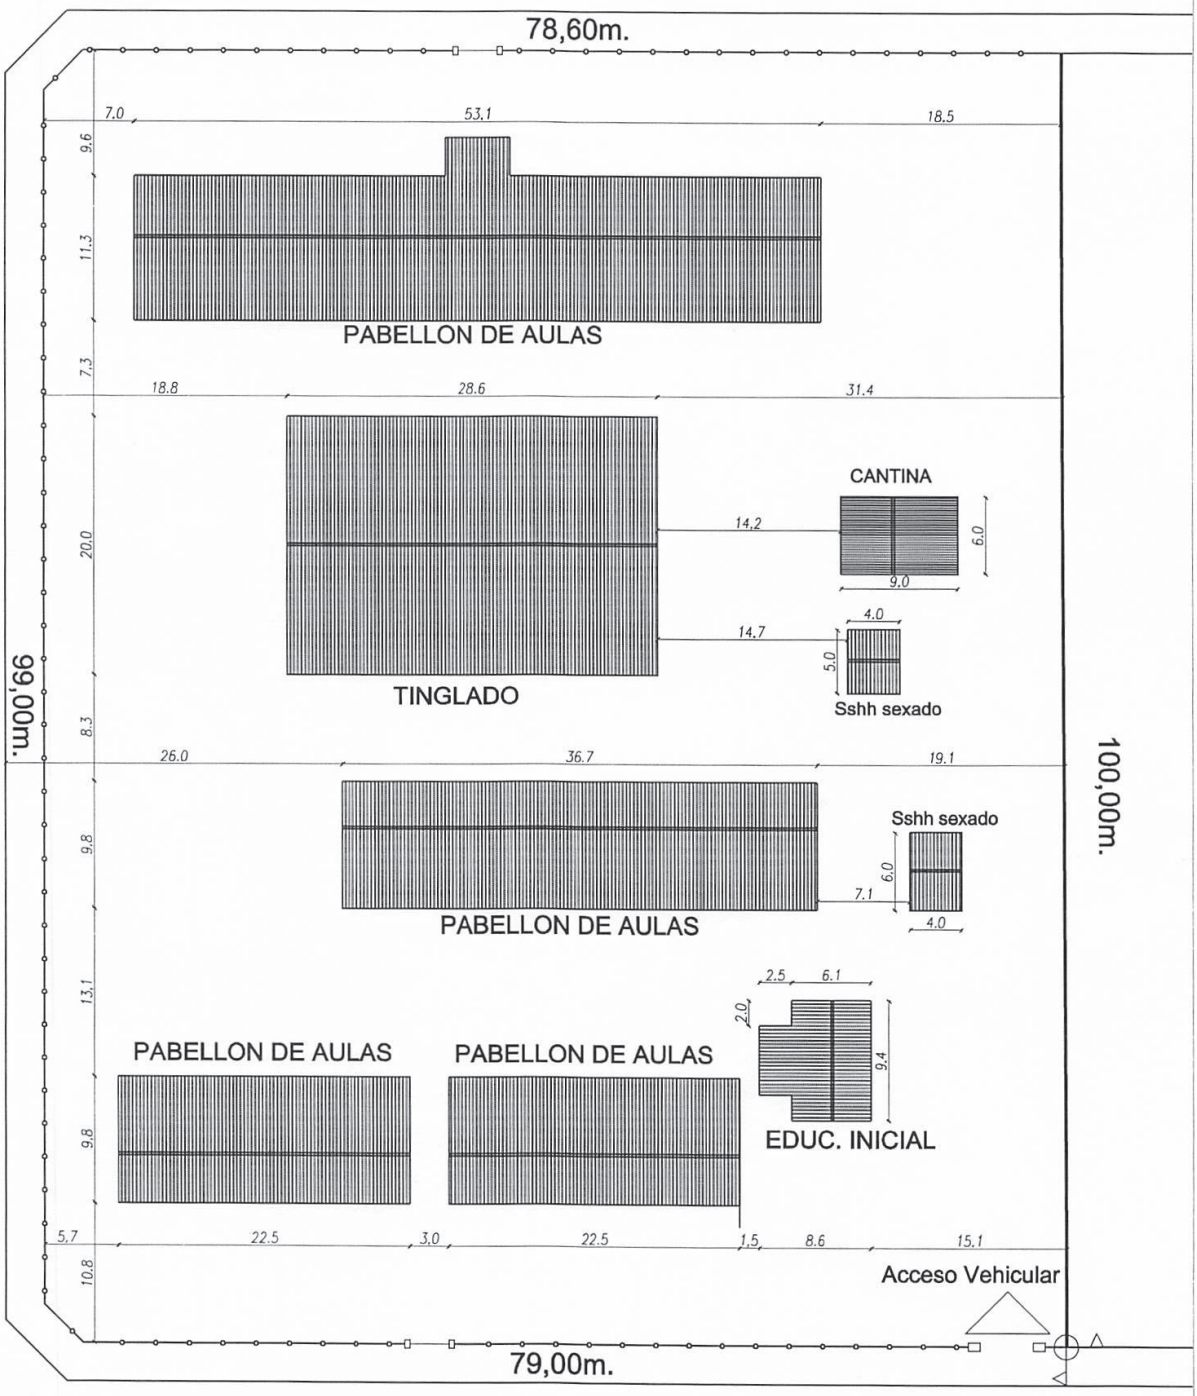

CALLE SANTIAGO LEGUIZAMON

CALLE 7 DE OCTUBRE

PLANTA DE UBICACION
ESCALA 1 ——— 750

MUNICIPALIDAD DE RAÚL ARCENIO OVIEDO

PROYECTO: PISO DE H°A° EN LA ESC. BAS. N° 1.602 LAS RESIDENTAS

UBICACION:ZONA CENTRICA DE LA CIUDAD DE RAÚL ARCENIO OVIEDO

PROFESIONAL: ARQ. LAURA PANIAGUA

Arq. Laura Paniagua
RUC: 3.392.168-7

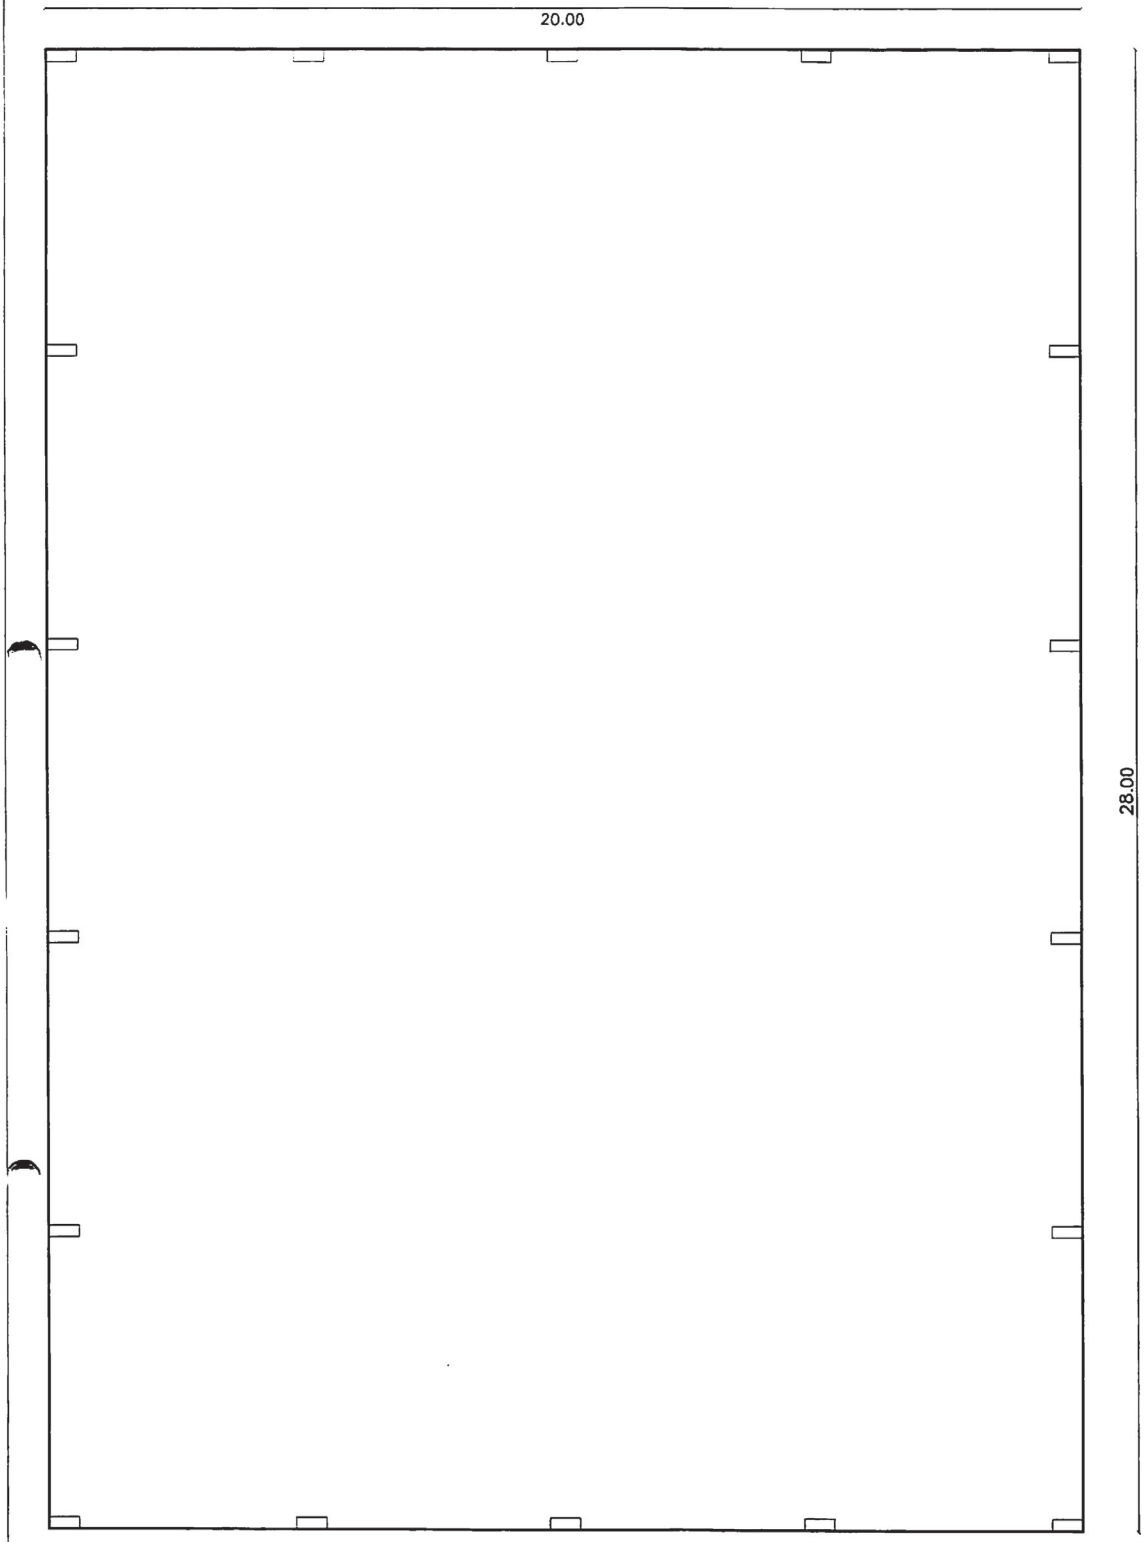

PLANTA ACOTADA
Esc.----------1:125

MUNICIPALIDAD DE RAÚL ARCENIO OVIEDO

PROYECTO: PISO DE H°A° EN LA ESC. BAS. Nº 1.602 LAS RESIDENTAS

UBICACION:ZONA CENTRICA DE LA CIUDAD DE RAÚL ARCENIO OVIEDO

PROFESIONAL: ARQ. LAURA PANIAGUA

Arq. Laura Paniagua
RUC: 3.392.168-7

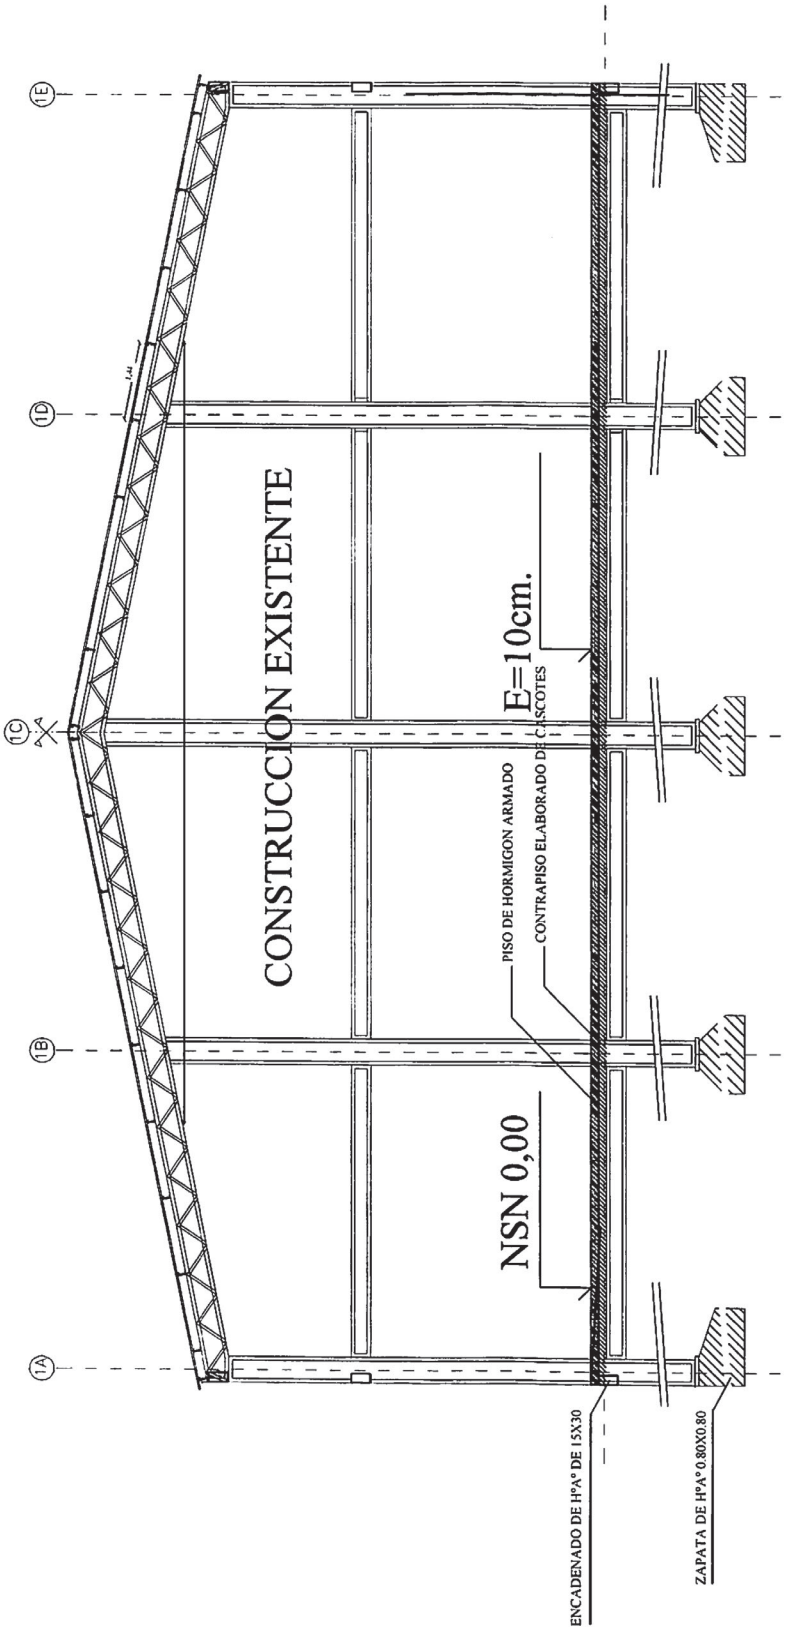

CORTE TRANSVERSAL PISO DE HORMIGON ARMADO

Esc.----------1:100

MUNICIPALIDAD DE RAÚL ARCENIO OVIEDO

PROYECTO: PISO DE HºAº EN LA ESC. BAS. Nº 1.602 LAS RESIDENTAS

UBICACION:ZONA CENTRICA DE LA CIUDAD DE RAÚL ARCENIO OVIEDO

PROFESIONAL: ARQ. LAURA PANIAGUA

Arq. Laura Paniagua
RUC: 3.392.168-7