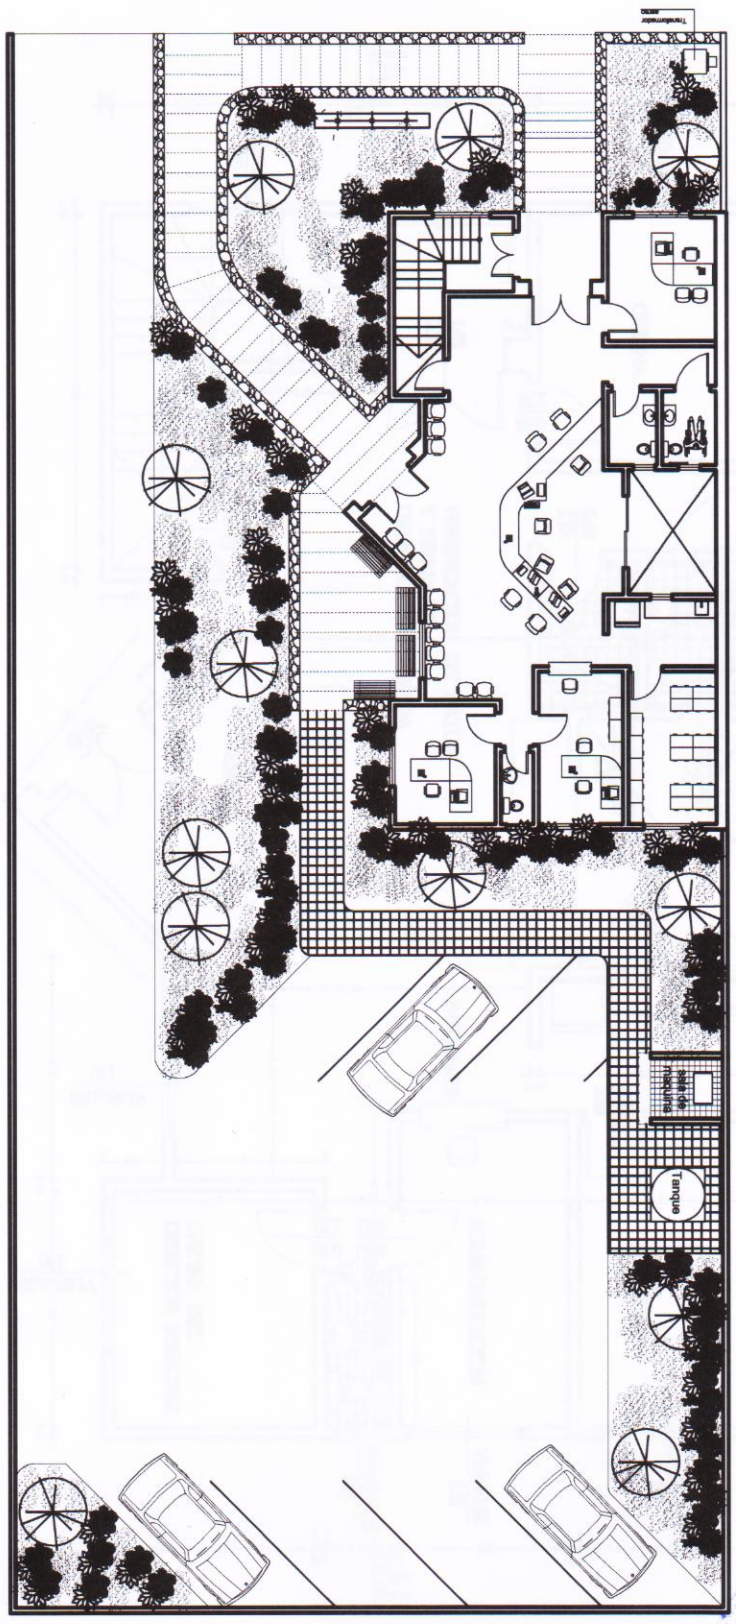

Vereda

Arq. Manuel Giménez
Director Interino
Dirección Nacional de Obras Penitenciarias

REGISTRO CIVIL CNEL. OVIEDO	
MINISTERIO DE JUSTICIA Y DERECHOS HUMANOS	
PLANTA DE UBICACION	ESC: 1/250
UBICACION:	
CONSTRUCCION:	LAMINA 1

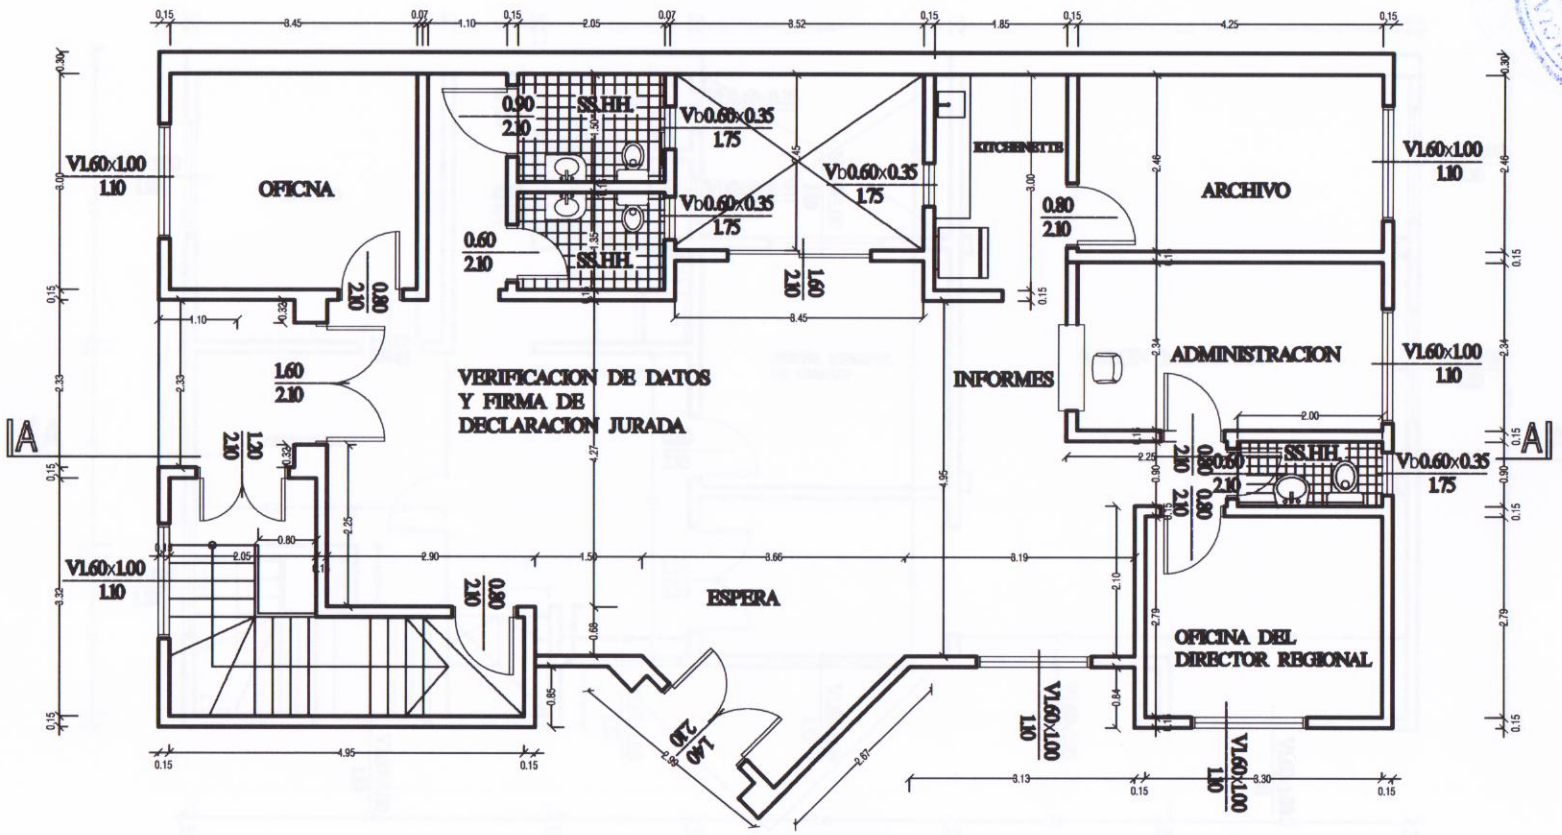

Arq. Manuel Gutiérrez
Director Arquitectura
Dirección Nacional de Obras Penitenciarias

REGISTRO CIVIL CNEL. OVIEDO

MINISTERIO DE JUSTICIA Y DERECHOS HUMANOS	
PLANTA BAJA ACOTADA	ESC 1/100
UBICACION:	
CONSTRUCTORA:	LAMINA 2

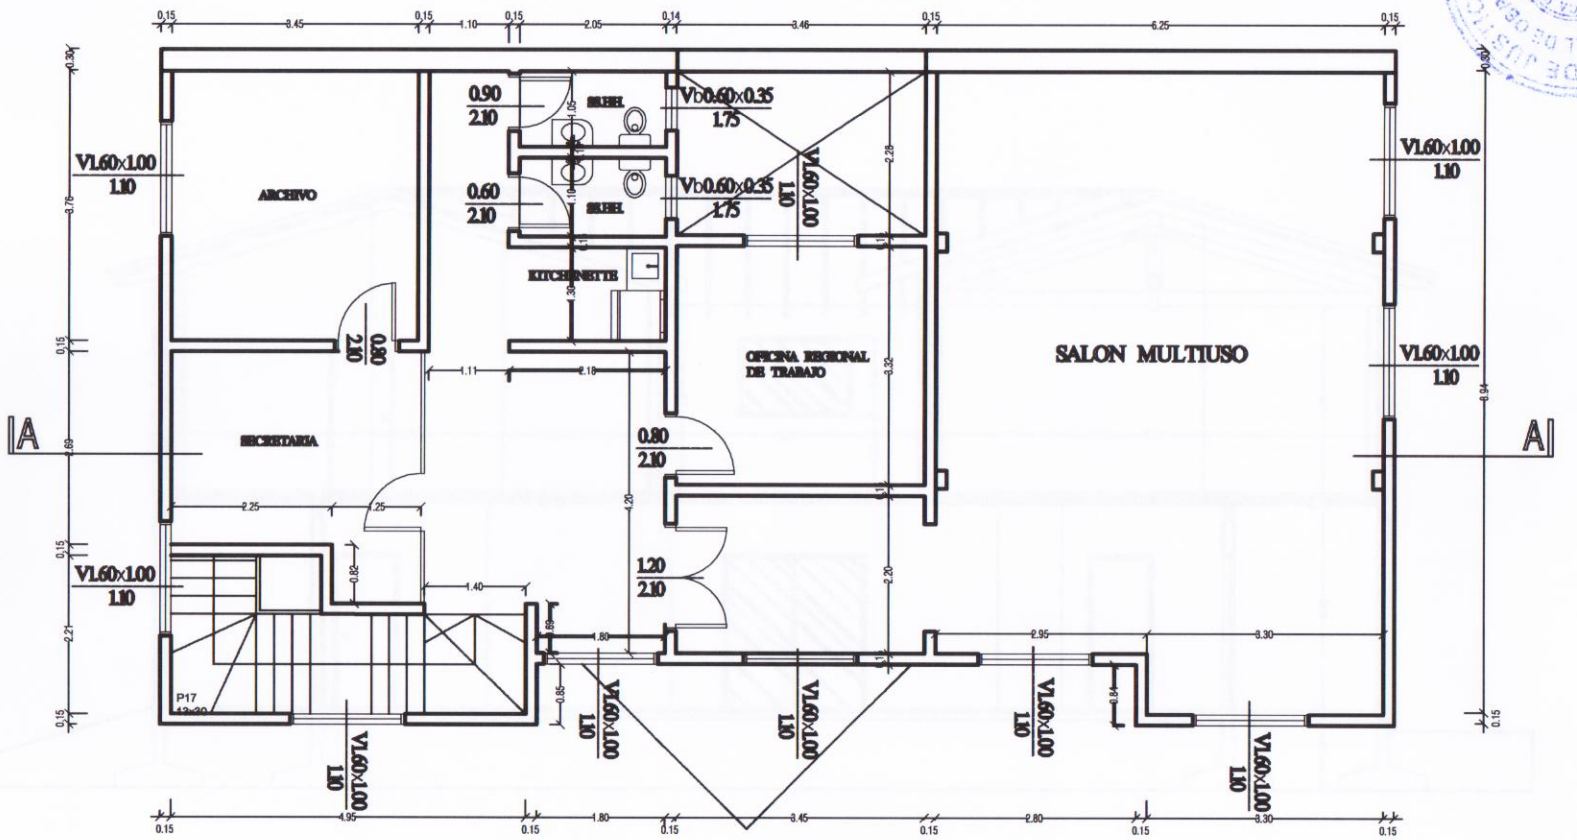

Ana María Giménez
Director Interino
Dirección Nacional de Obras Penitenciarias
MINISTERIO DE JUSTICIA Y TRABAJO
DIRECCION NACIONAL DE OBRAS PENITENCIARIAS

REGISTRO CIVIL CNEL. OVIEDO

MINISTERIO DE JUSTICIA Y DERECHOS HUMANOS	
PLANTA ALTA ACOTADA	ESC 1/100
UBICACION:	
CONSTRUCTORA:	LAMINA 3

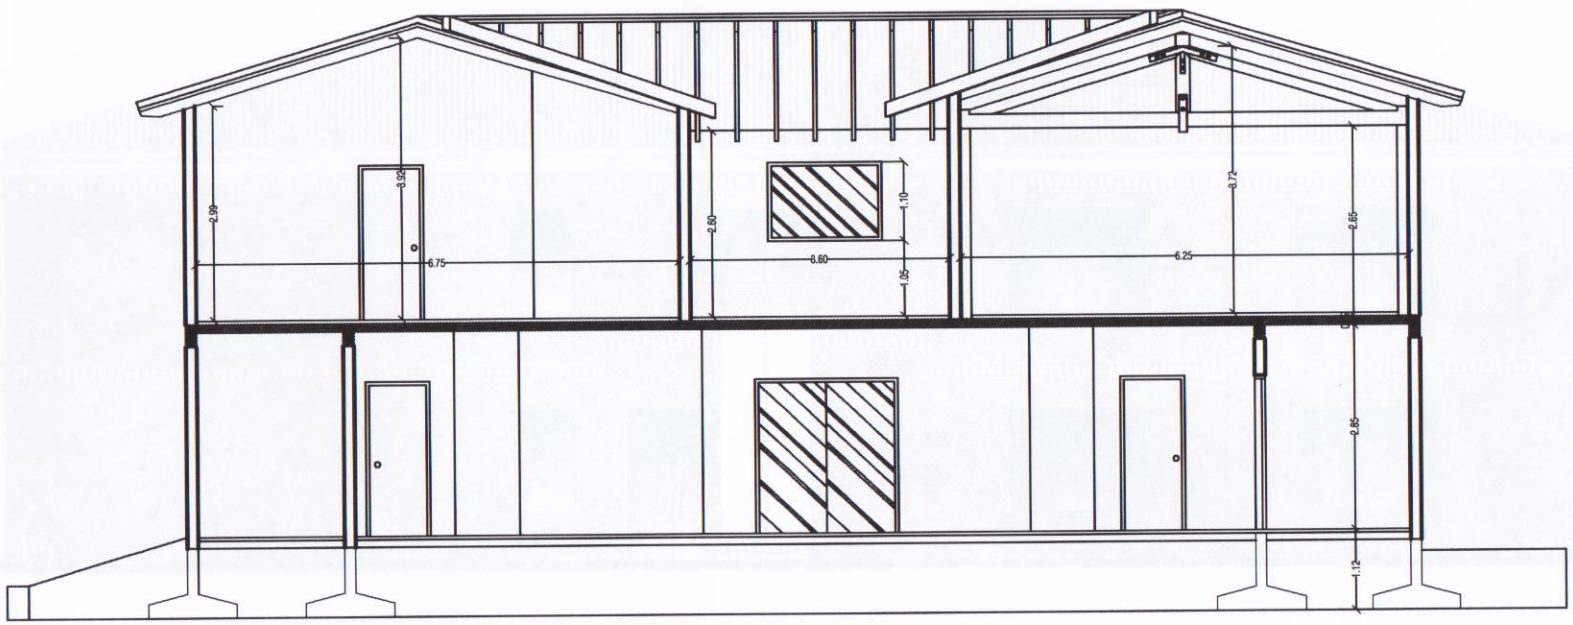

Arq. Manuel Gimenez
Director Interino
Dirección Nacional de Obras Penitenciarias

REGISTRO CIVIL CNEL. OVIEDO	
MINISTERIO DE JUSTICIA Y DERECHOS HUMANOS	
CORTE A - A	ESC 1/100
UBICACION:	
CONSTRUCTORA:	LAMINA 4

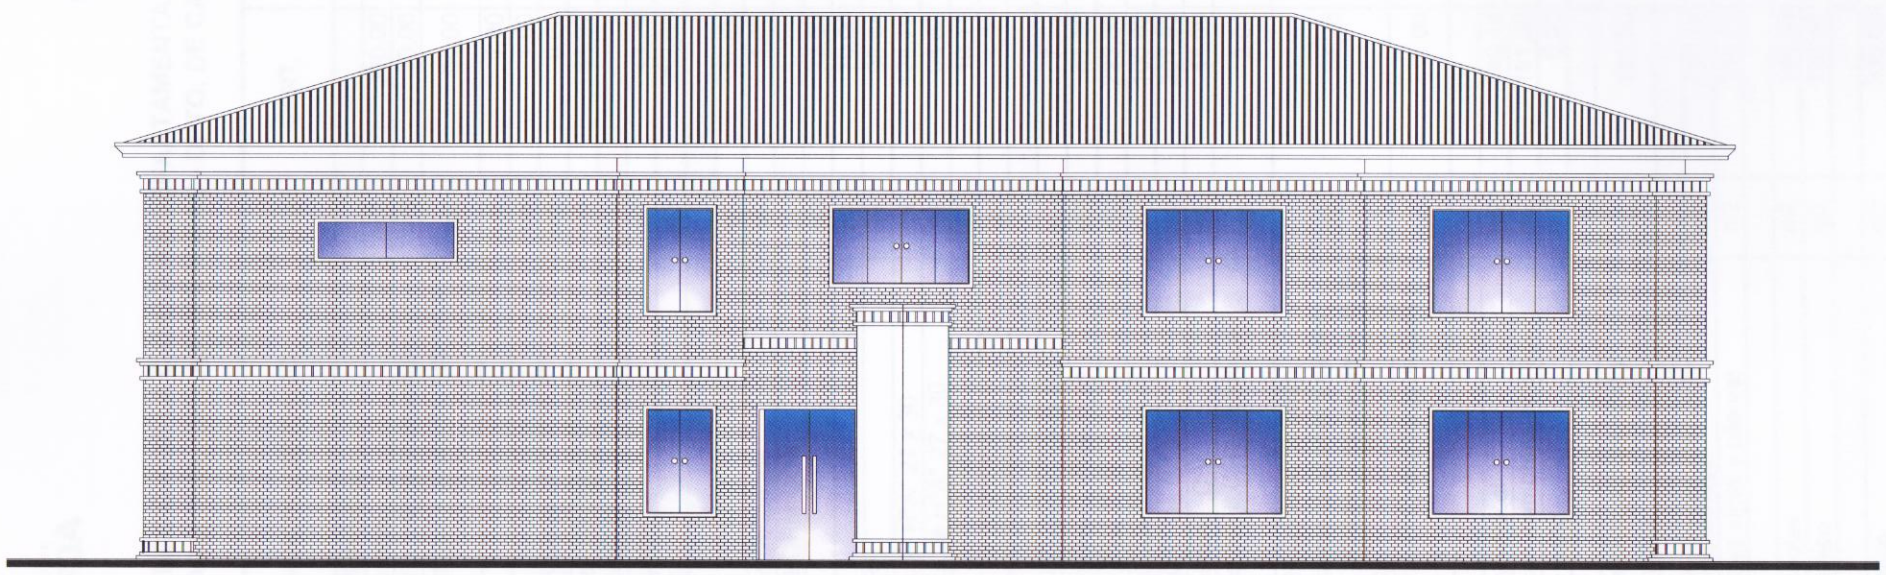

Arq. Manuel Gisbert
Director Interino
Dirección Nacional de Obras Penitenciarias

REGISTRO CIVIL CNEL. OVIEDO

MINISTERIO DE JUSTICIA Y DERECHOS HUMANOS

FACHADA PRINCIPAL — ESC: 1/100

UBICACION:

CONSTRUCTORA:

LAMINA 5