MUNICIPALIDAD DE CAPIATA

DIRECCION DE INFRAESTRUCTURA PUBLICA Y SERVICIOS

DISEÑO DE PERFIL TRANSVERSAL

TRAMO: CALLE SIN NOMBRE, CÑIA 5a, Bº SANTA RITA

DETALLES CONSTRUCTIVOS	Lamina N° DC - 01	Escala 1/50
FECHA : 2016		

CORTE TRANSVERSAL

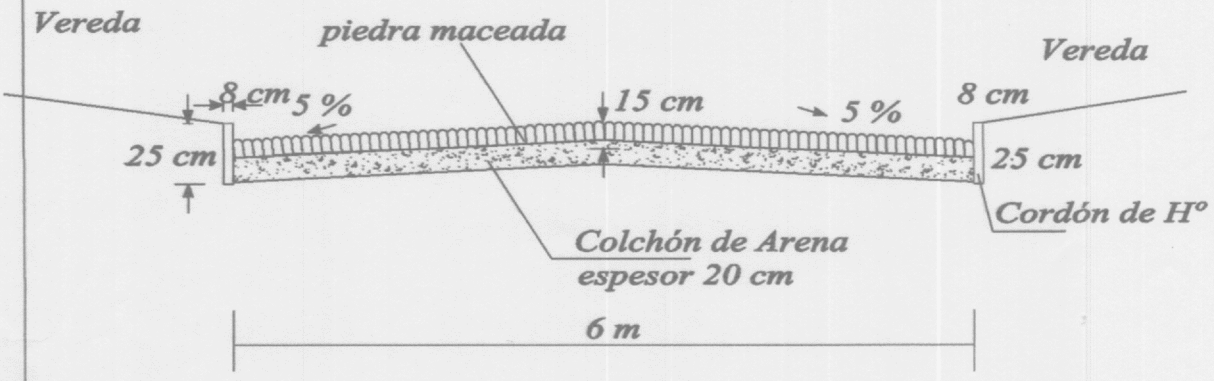

Jorge Rocco Dávalos
Lic. en Ciencias Contables
Mat. Nº 205

MUNICIPALIDAD DE CAPIATA
INFRAESTRUCTURA PUBLICA Y SERVICIOS
MUNICIPALIDAD DE CAPIATA

ARQ. MANOLO A. CUARTAS
Director Infraestructura Pública y Servicios
Municipalidad de Capiatá

MUNICIPALIDAD DE CAPIATA

DIRECCION DE INFRAESTRUCTURA PUBLICA Y SERVICIOS

DISEÑO DE DRENAJE

CALLE 12 DE MAYO, CÑIA 5a YATAIY, B° SANA RITA

DETALLES CONSTRUCTIVOS	Lamina N° DC - 01	Escala 1/50
FECHA : 2016		

PLANTA DE UBICACION

PERFIL LONGITUDINAL
ESCALA HORIZONTAL: 1/1000
ESCALA VERTICAL: 1/100

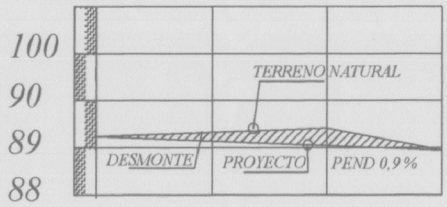

PROGRESIVA	00+000	25.00	00+025	25.00	00+050	15.00	00+065
RAZANTE DEL TERRENO	89.50		89.50		89.50		87.92
RAZANTE DEL PROYECTO	89.50		89.37		89.05		87.92

ANIMETRIA

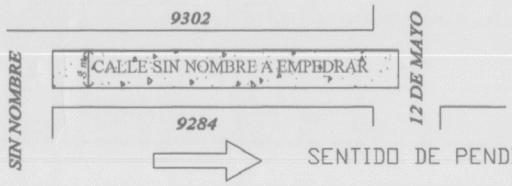

O EMPEDRADO DE CAPIATA	LUGAR: COMPAÑIA 5a YATAIY TRAMO : 9284 y 9302 BARRIO: SANTA RITA	DISTRITO: CAPIATA DEPTO DE INFRESTRUCTURA PUBLICA Y SERVICIOS	2016	NM

MUNICIPALIDAD DE CAPIATA • DEPTO. INFRESTRUCTURA PUBLICA Y SERVICIOS • MUNICIPALIDAD DE CAPIATA

COORDENADAS UTM