PLANTA ESQUEMATICA DE UBICACION
ESC 1/250

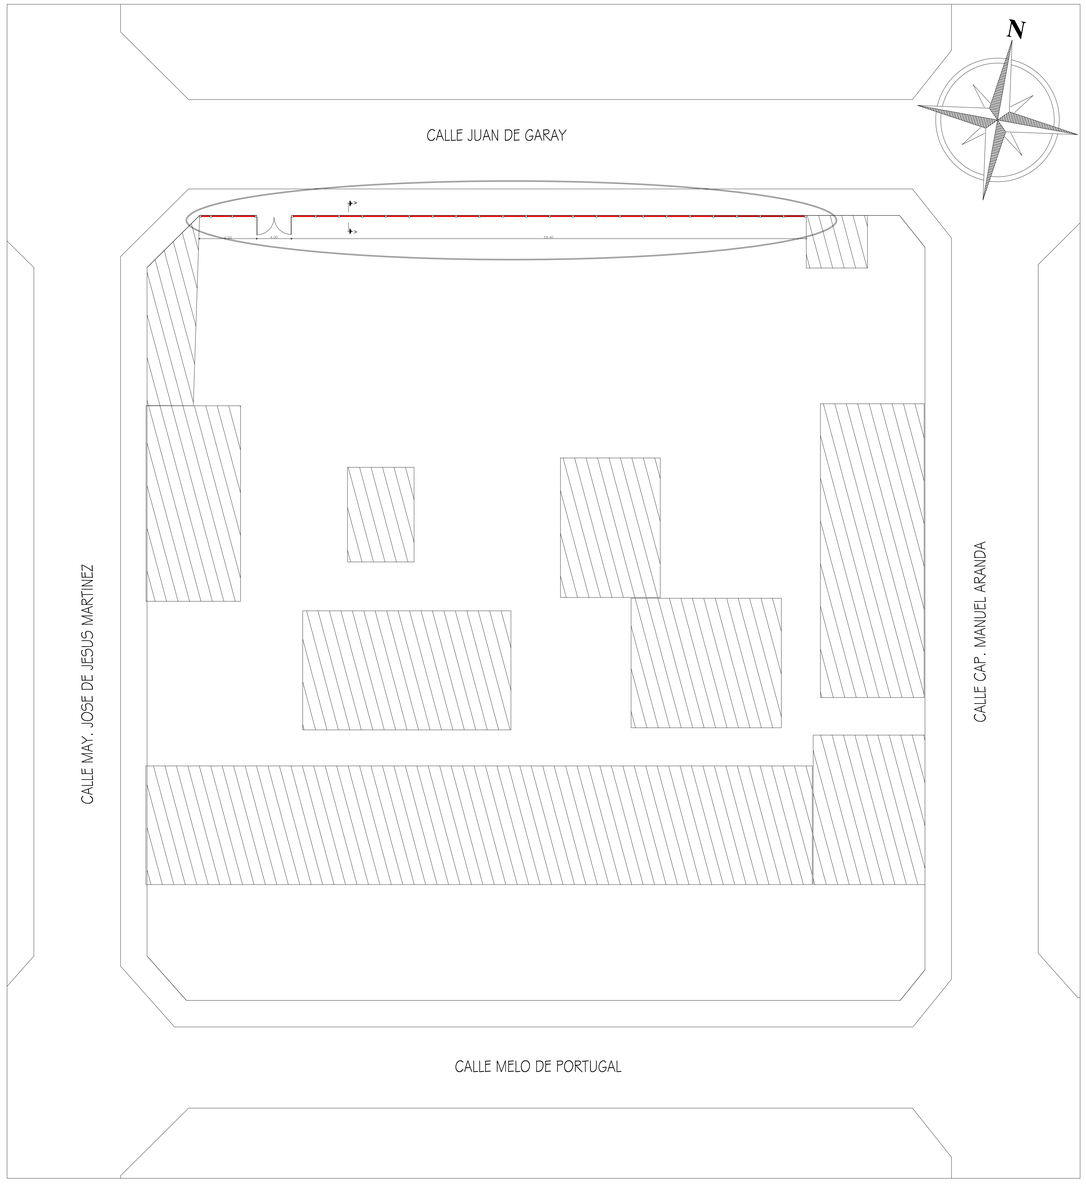

Referencia
- Sector a intervenir
- Contruccion

0 1 5 10 15 20 30
ESCALA GRAFICA

SITUACION ACTUAL DE MURALLA A INTERVENIR
imágenes tomadas en fecha 4/11/13

DETALLE MURALLA

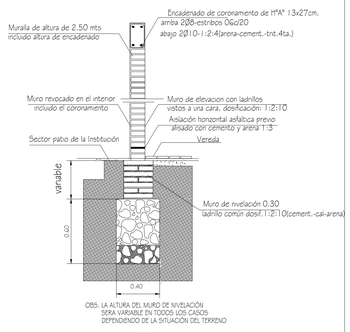

CORTE A A'
Esc. 1/20

MUNICIPALIDAD DE ASUNCION
Intendente: Dr. Arnaldo Samaniego

DIRECCION GENERAL DE DESARROLLO URBANO
Director Gral.: Arq. Luis Villalba

PROYECTO "FONACIDE"

ESCUELA BASICA Nº 17 "REPUBLICA DE PERU"

UNIDAD DE INFRAESTRUCTURA DEL FONACIDE

Planta Gral. del conjunto. Imagenes de situacion actual y Detalle de muralla	ESCALA 1/250 ESCALA 1/20	Lamina N°1