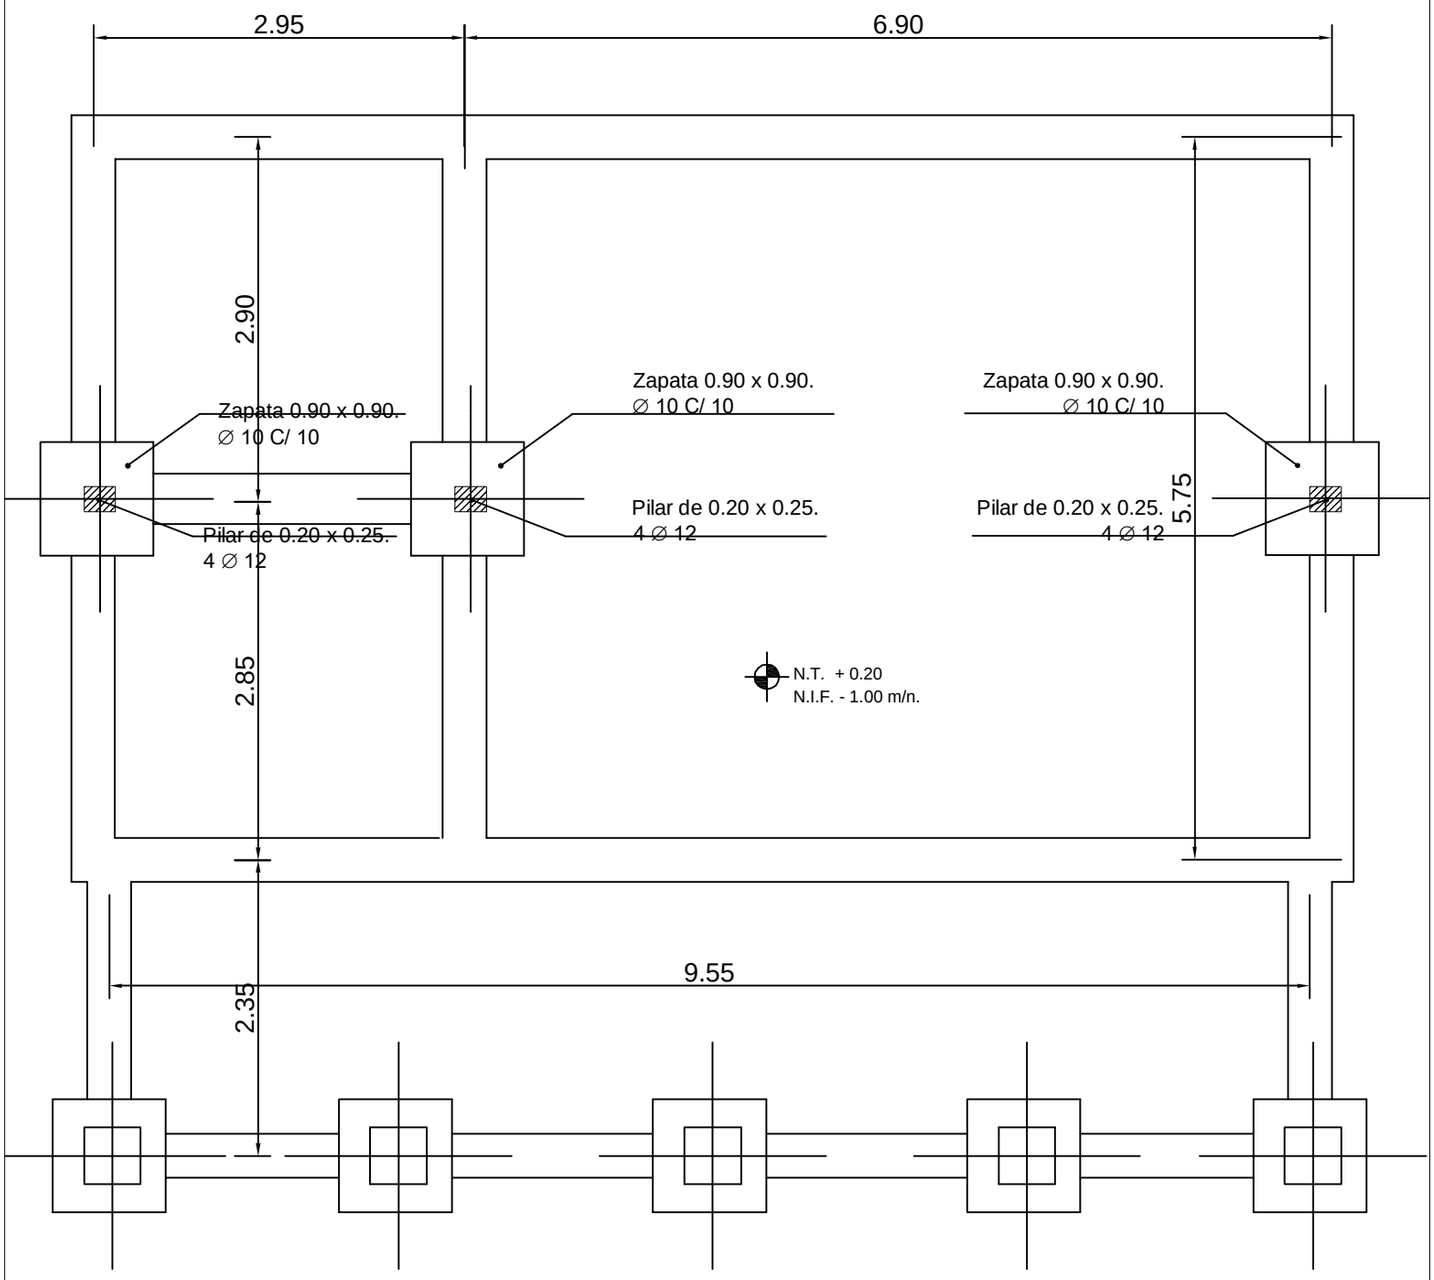

PLANTA DE CIMIENTO
ESC.: 1/100

PROYECTO: CONSTRUCCION DE COMEDOR			
PROPIETARIO:	ESC. BAS. N° 342 GRAL JOSE MARIA BRUGUEZ	UBICACION:	RUTA Nº 1 KM 58
PROFESIONAL:	ARQ. VICTOR MANUEL PANIAGUA	CIUDAD:	YAGUARON
PROFESIONAL		PROPIETARIO	