GOBERNACIÓN DE SAN PEDRO

PLANO DE OBRA – LOTE 1: CONSTRUCCIÓN DE DOS AULAS, UNA SALA PARA DIRECCIÓN, UNA SALA PARA SECRETARÍA DE LA INSTITUCIÓN.

LUGAR: ESCUELA TÉCNICA "GENERAL BERNARDINO CABALLERO" DEL DISTRITO DE GUAYAIBÍ.

Gobernación de San Pedro

hapa galvanizada
l pintada
tidor de madera

2.00 mts.

Gobernación II Dpto. San Pedro

Secretaría de Educación

Gobierno : Sr. José Ledesma-2008/2013

Obra:

Construye:

1.50 m

1.5 m

pporte
De
adera
3" x 3"

Vista frontal

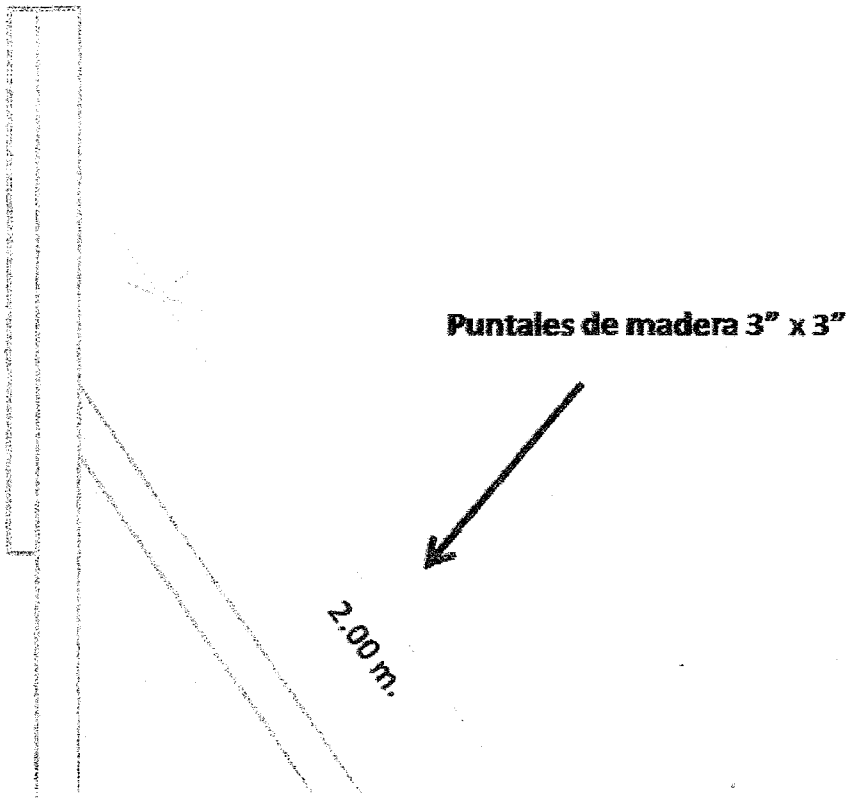

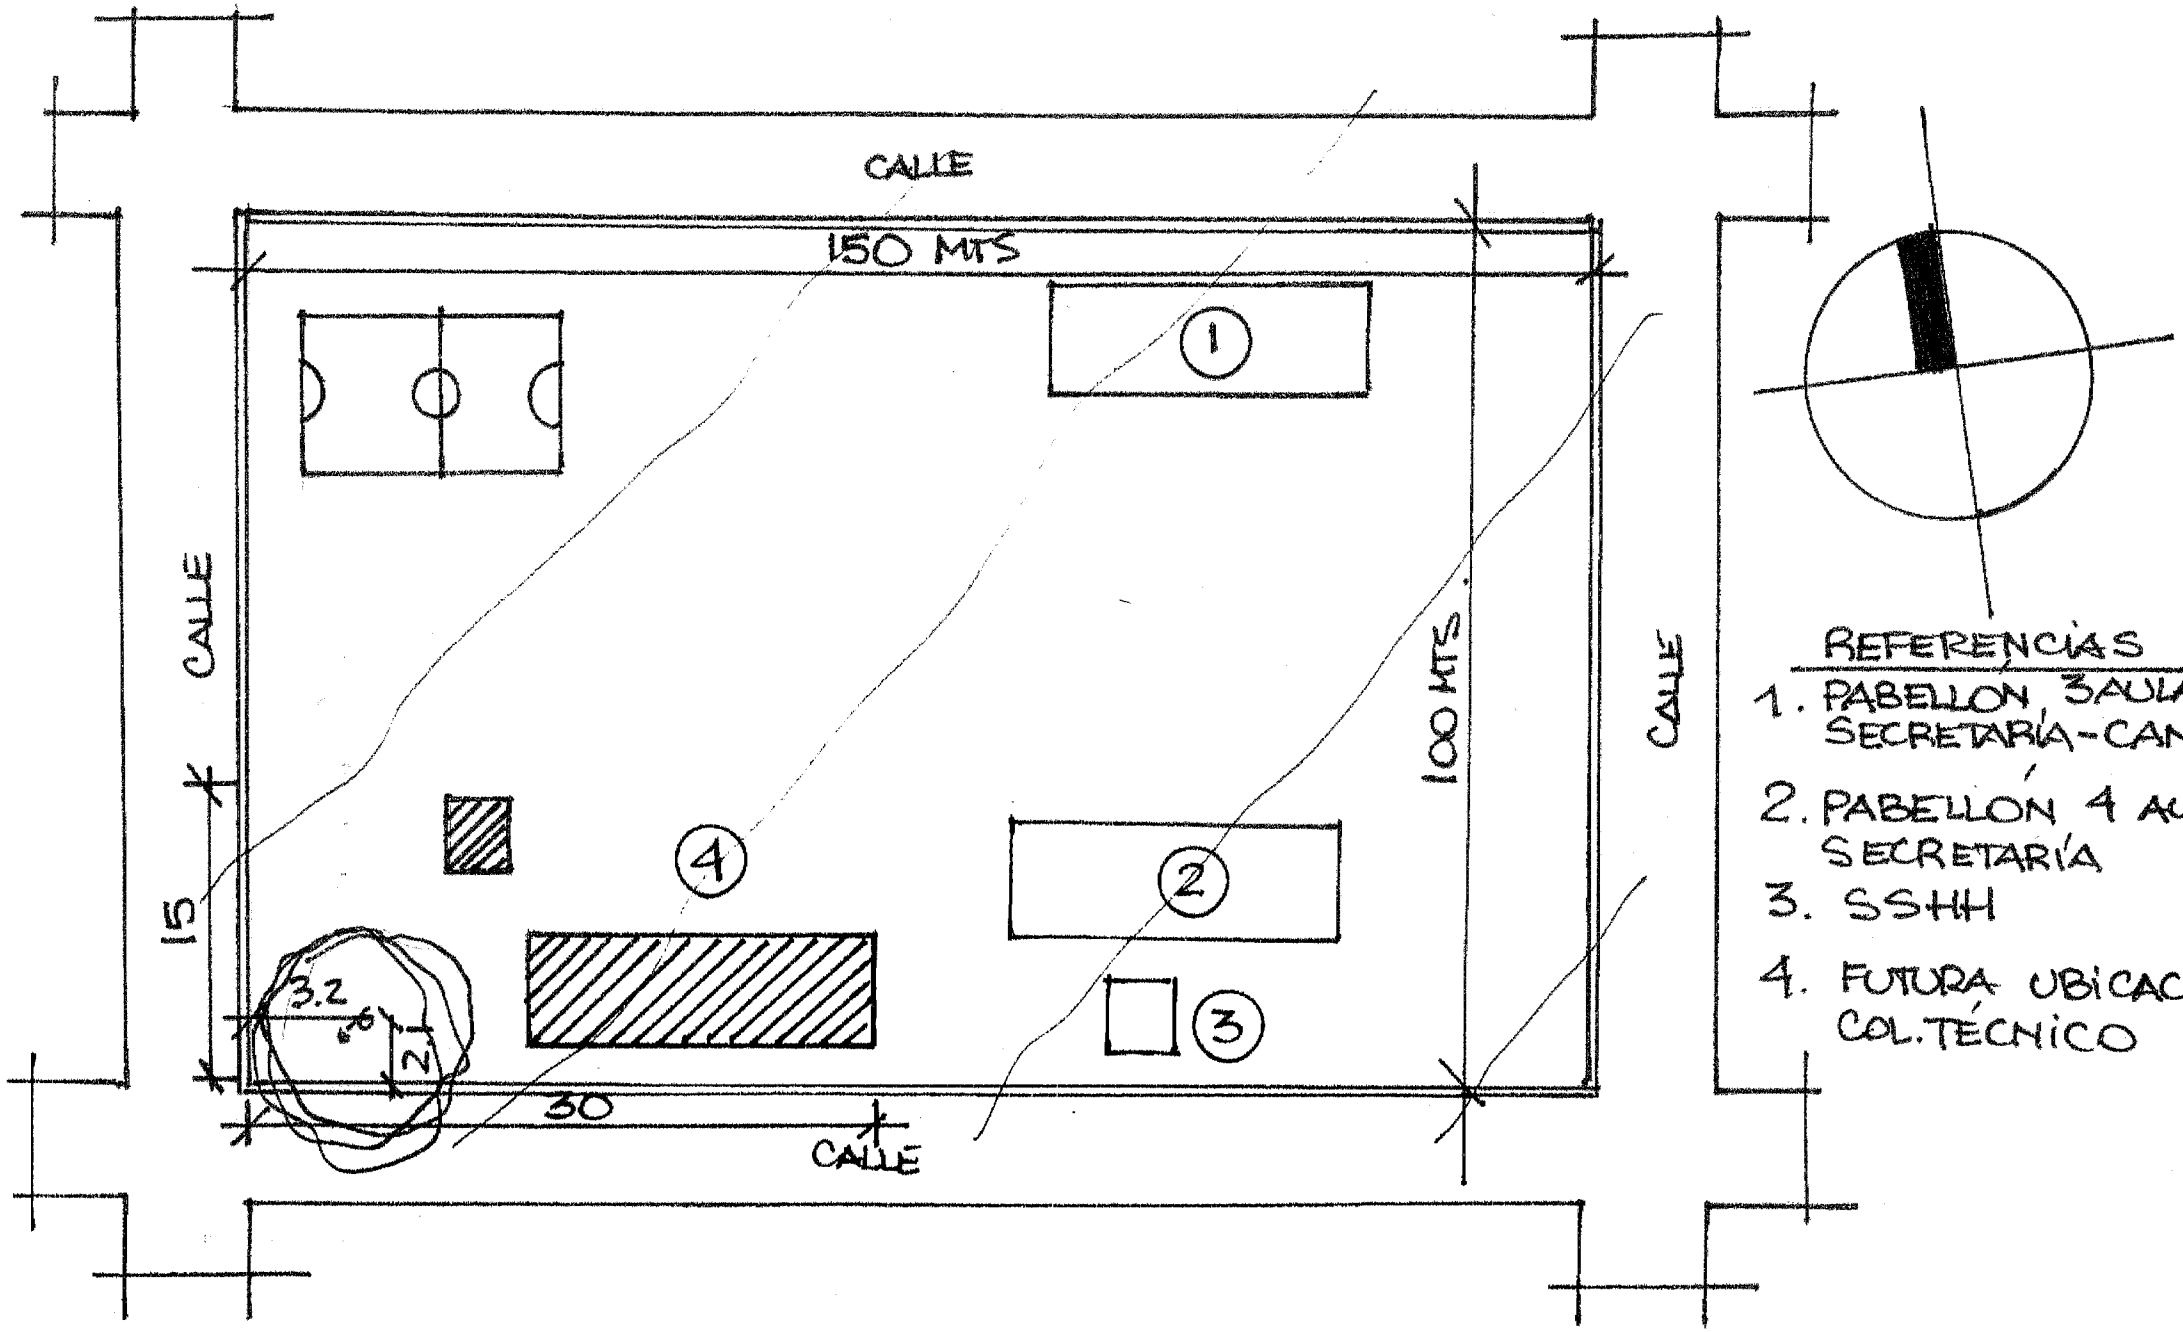

S/ ESCALA

CACIÓN

PIRCIÓN COLEGIO TÉCNICO

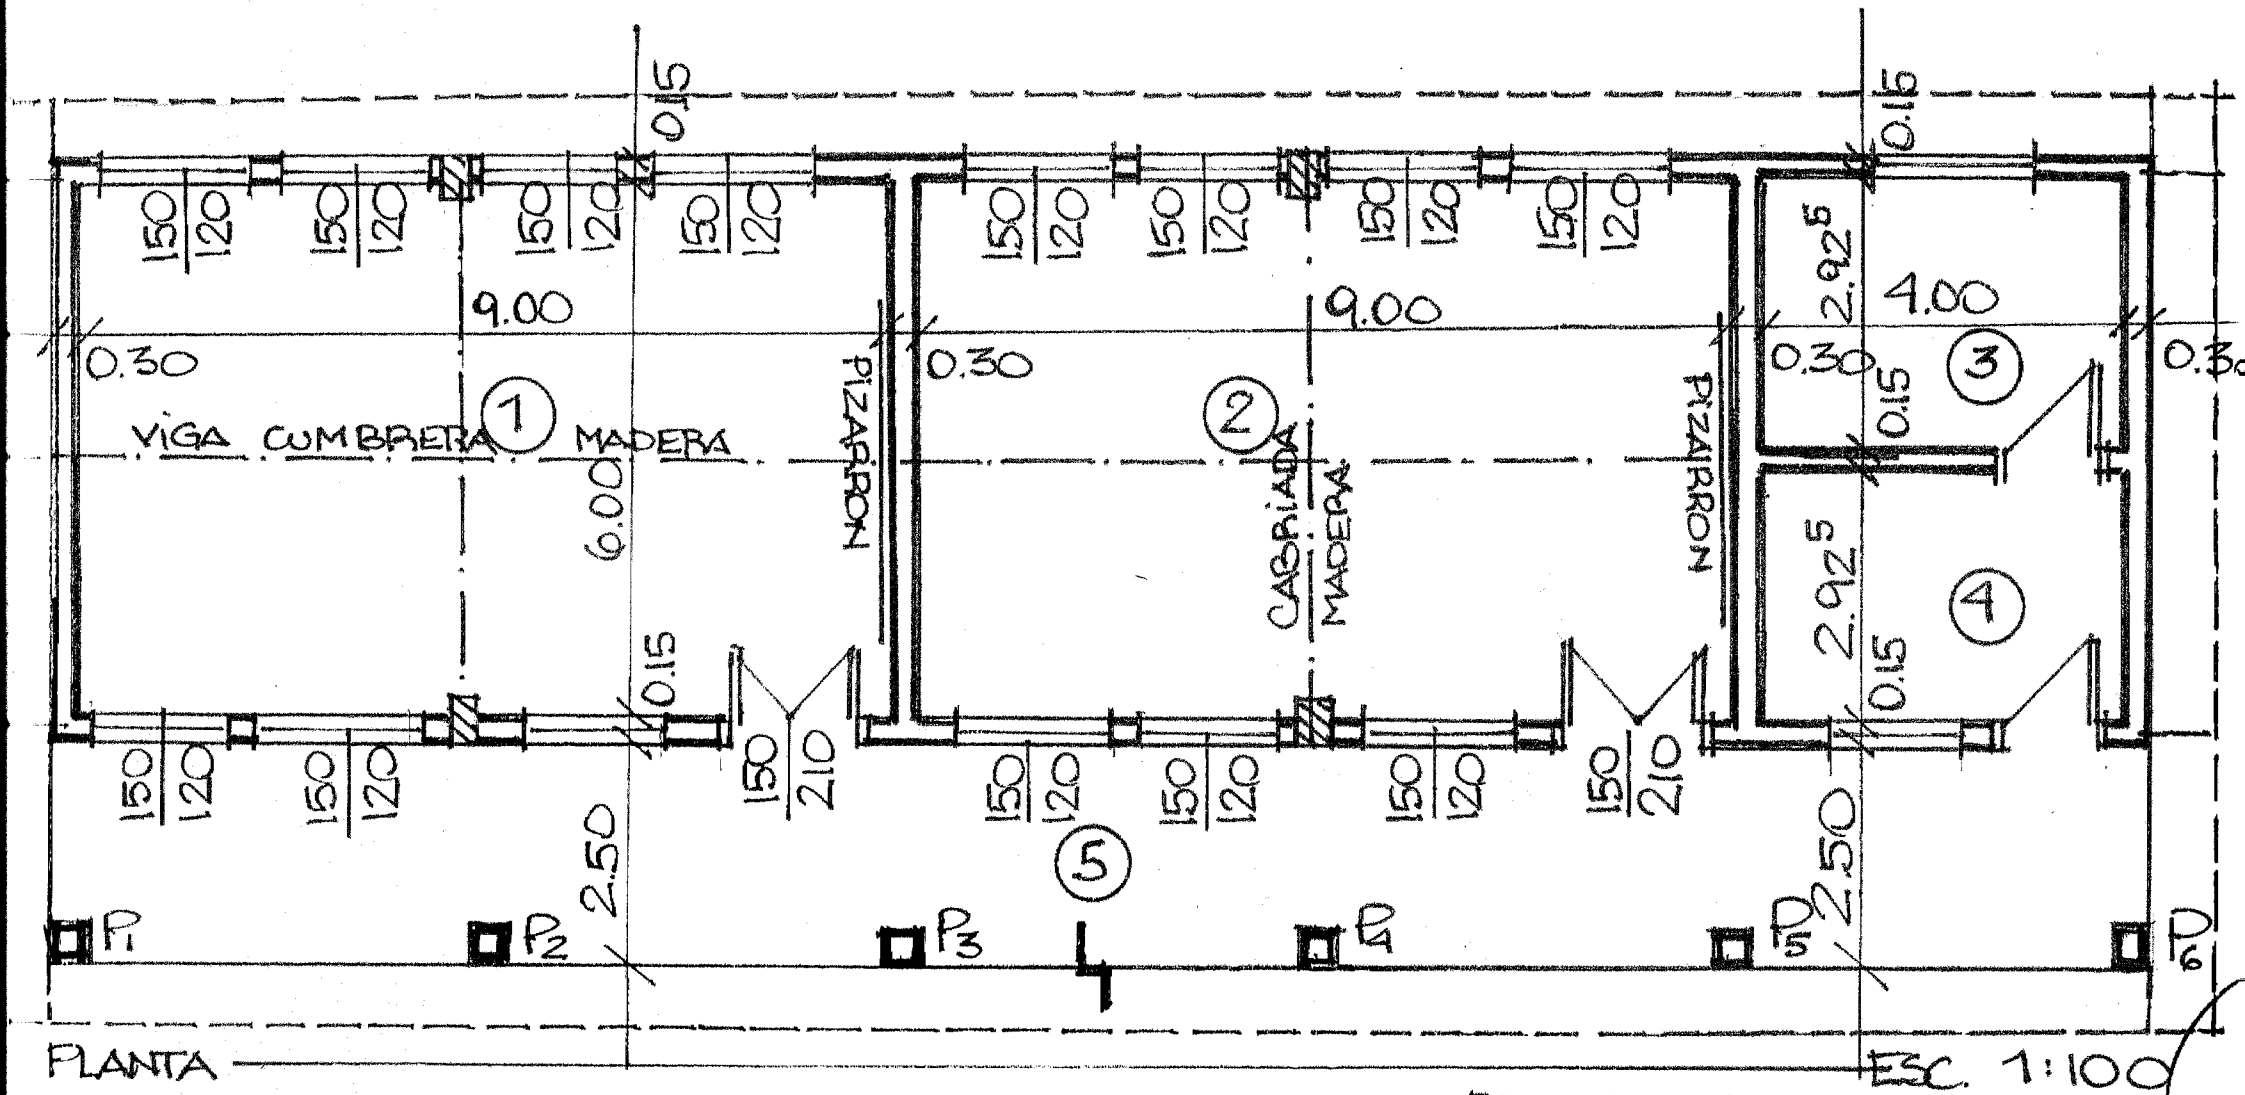

REFERENCIAS

1. AULA TÉCNICA
2. AULA TECNICA
3. DIRECCIÓN
4. SCRIA.
5. GALERÍA
6. [illegible]

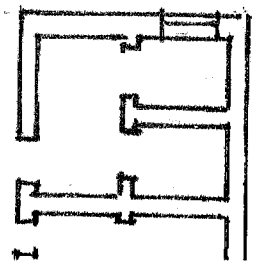

: COLEGIO TÉCNICO

: GUAYAIBI – DPTO. SN. PEDRO

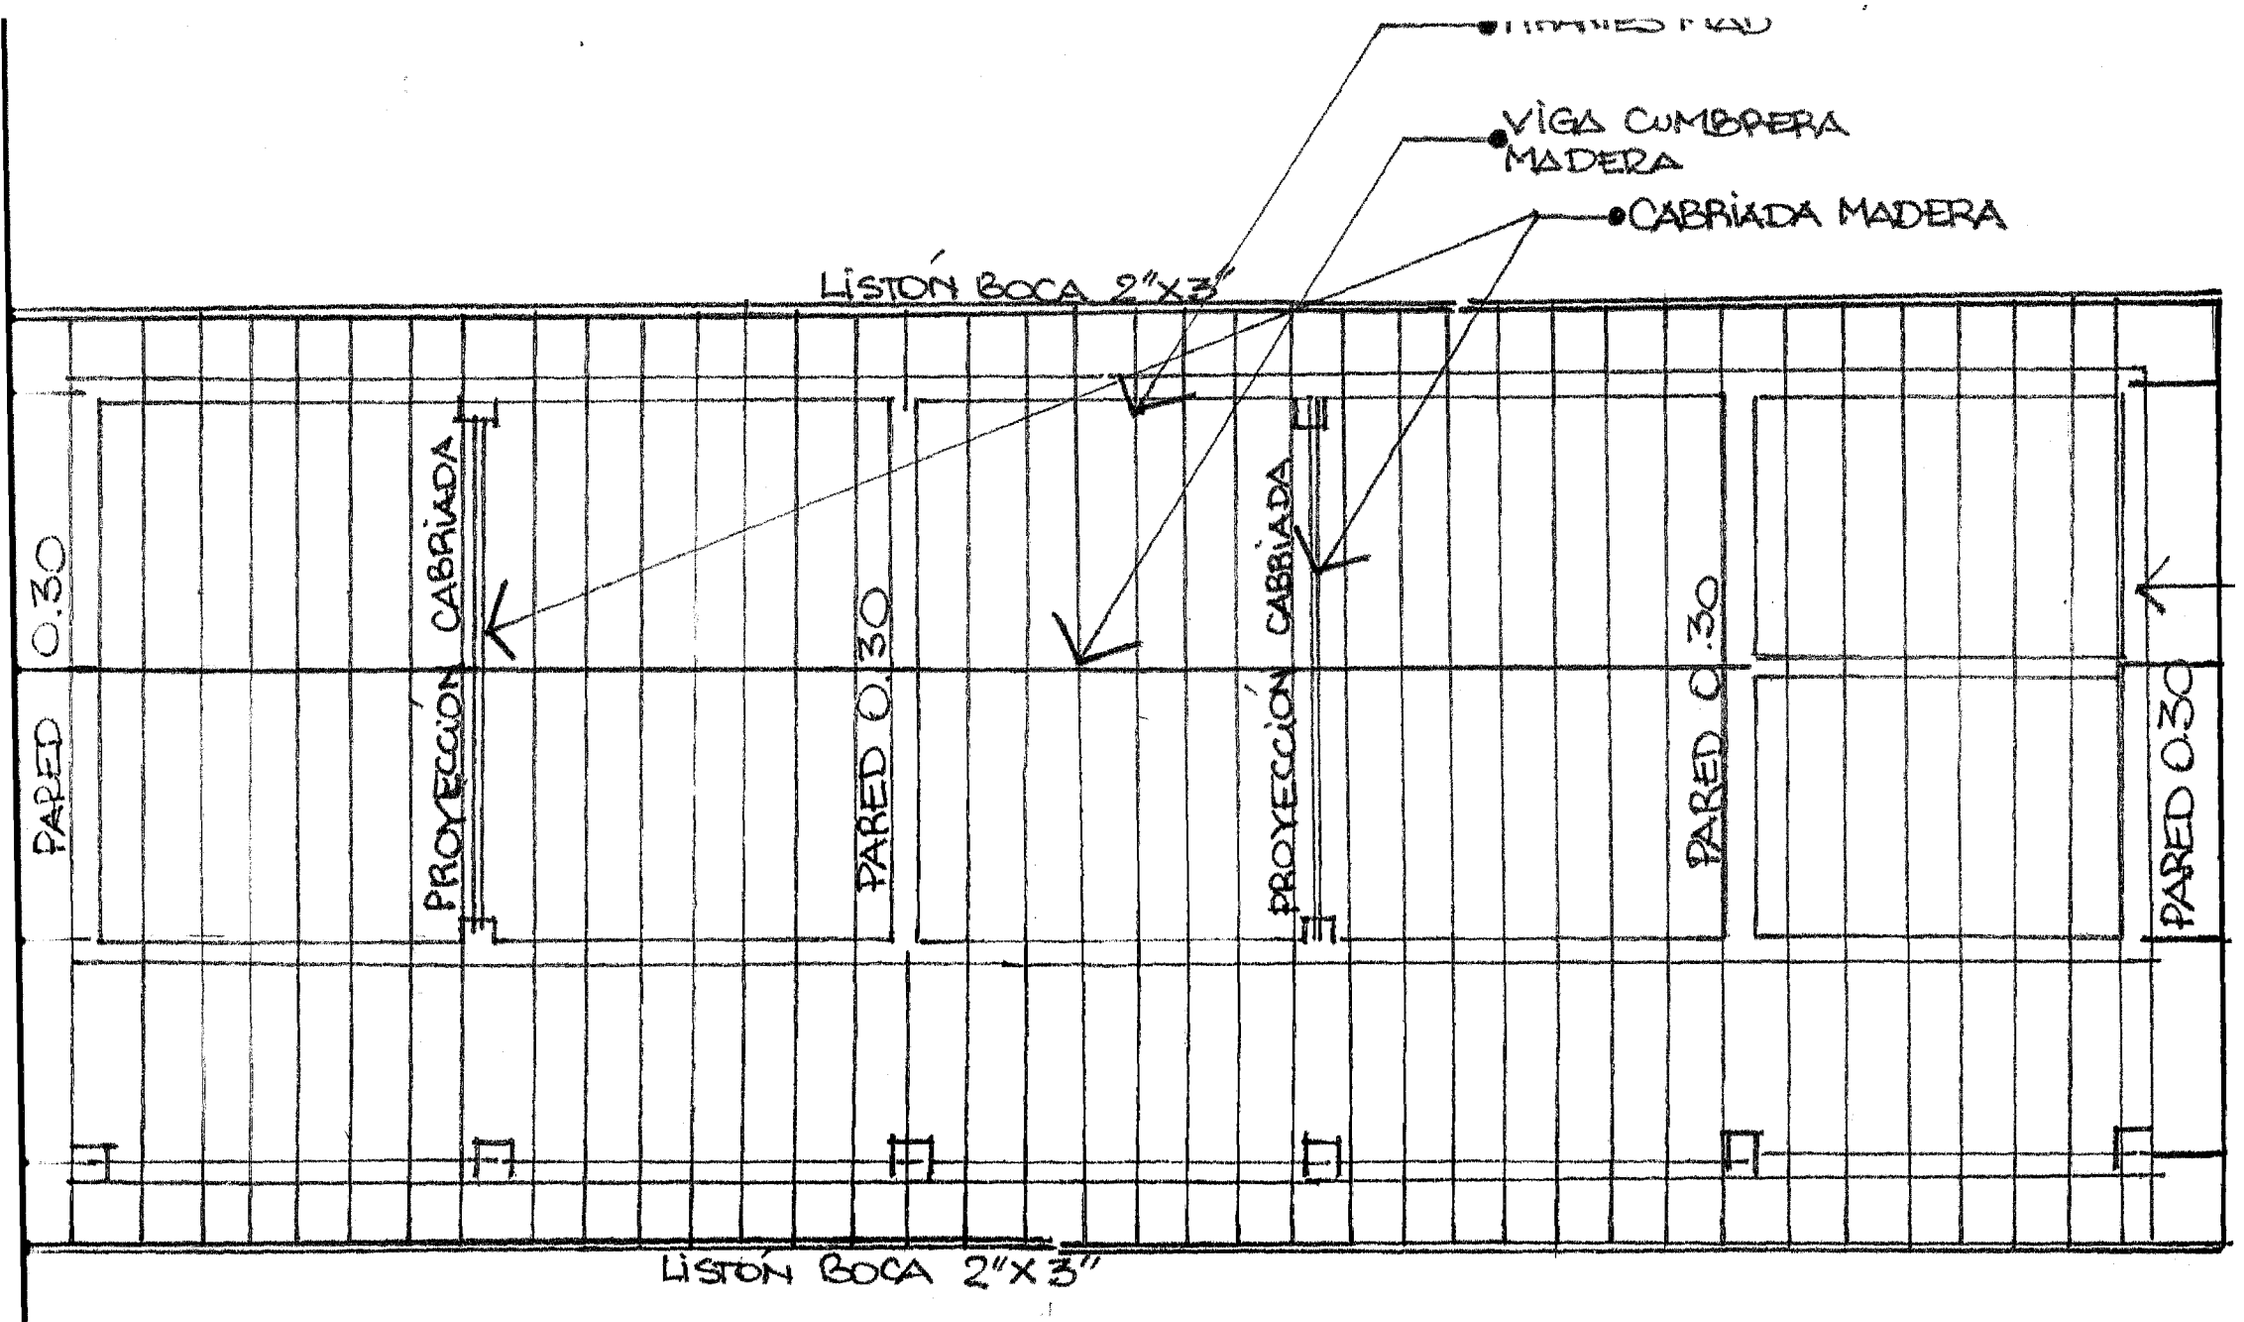

TECHO ESC. 1:100

ECCIÓN COLEGIO TÉCNICO

IÓN: GUAYAIBI

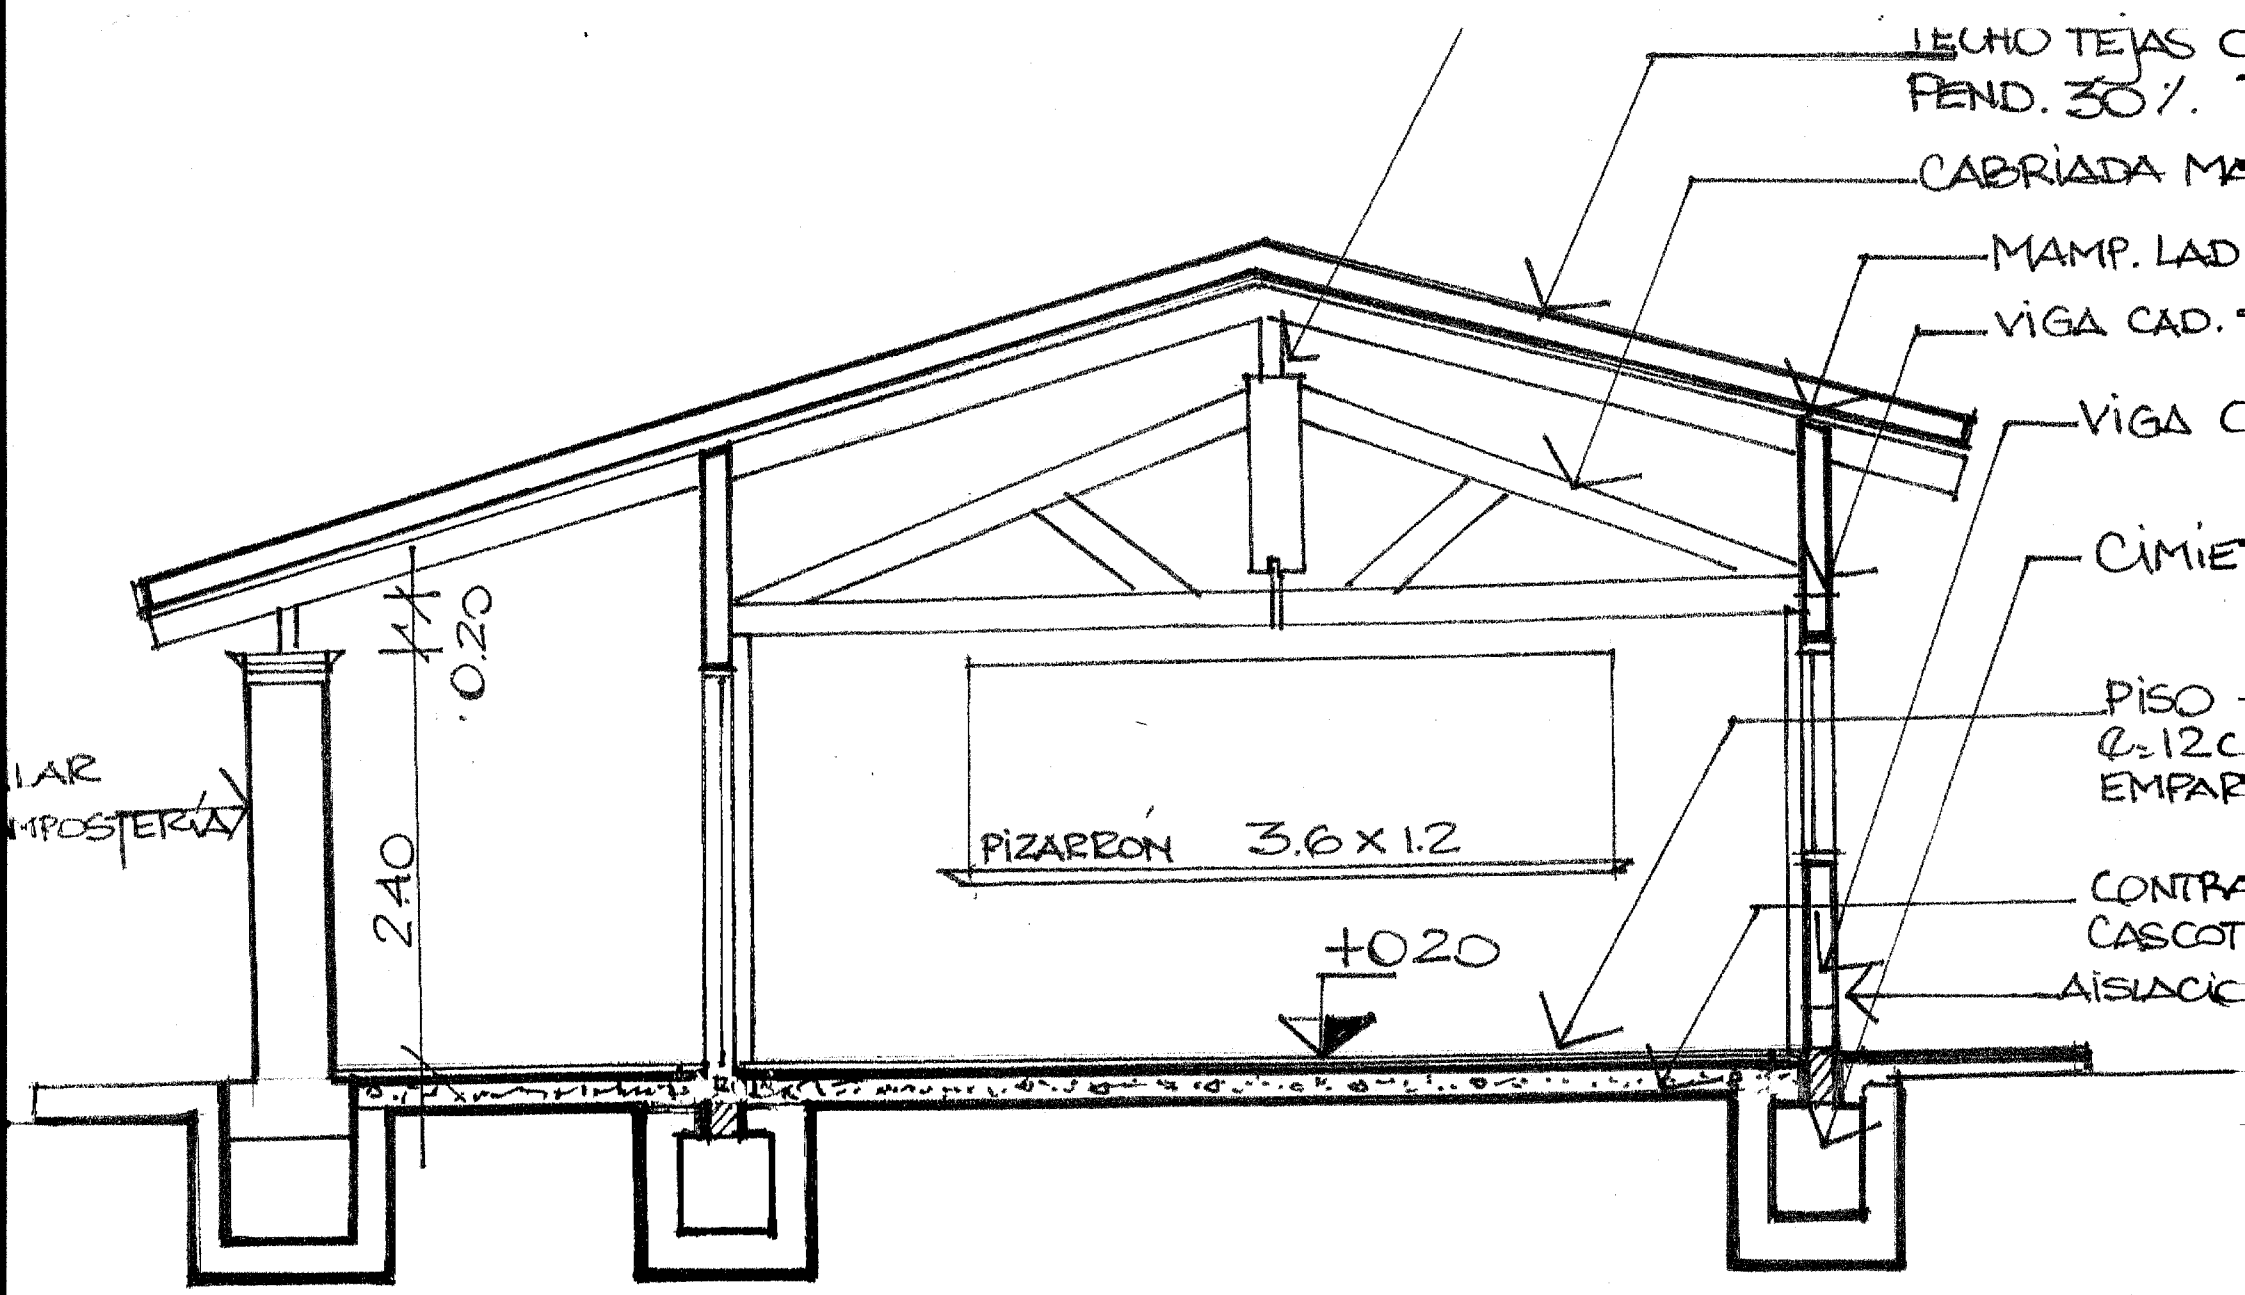

: CONSTRUCCIÓN COLEGIO TECNICO — CORTE — ESC. 1:

N: GUAYAIBI — DPTO. SAN PEDRO

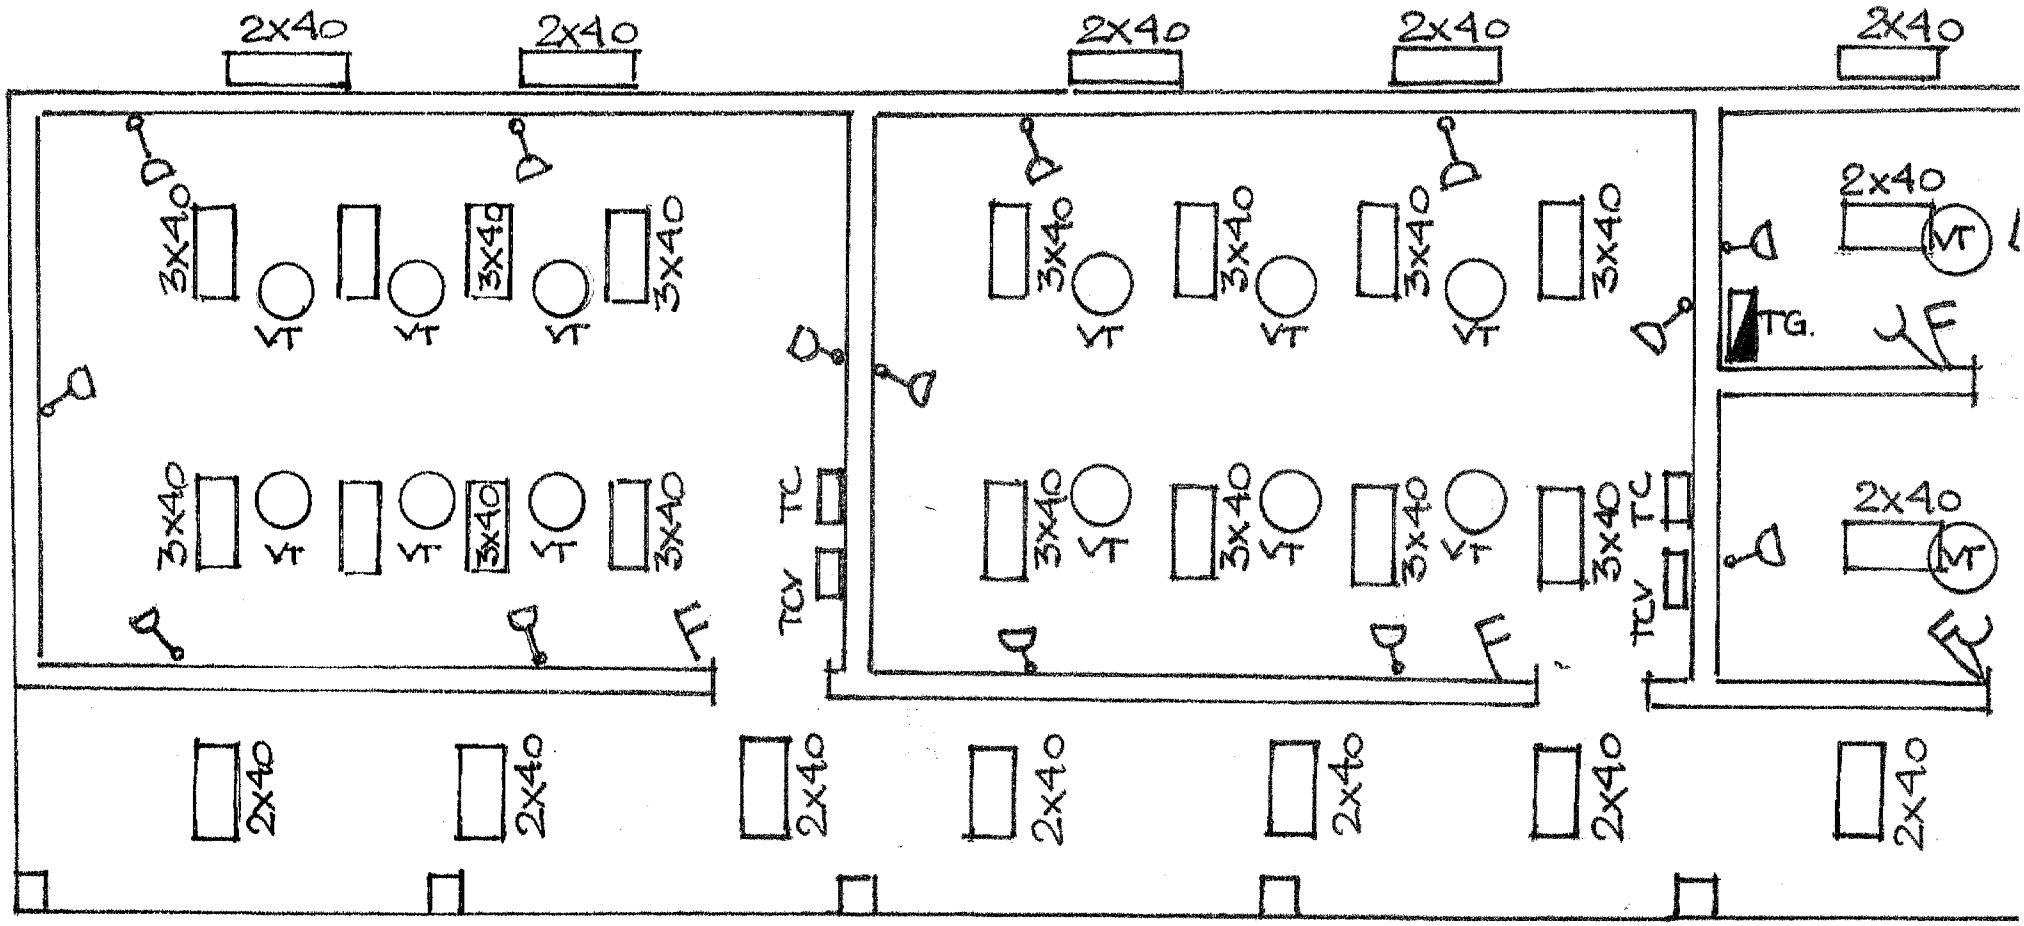

PLANTA INSTALACIÓN ELECTRICA

ESC. 1:10

OBRA: COLEGIO TÉCNICO

UBICACIÓN: GUAYAIBI

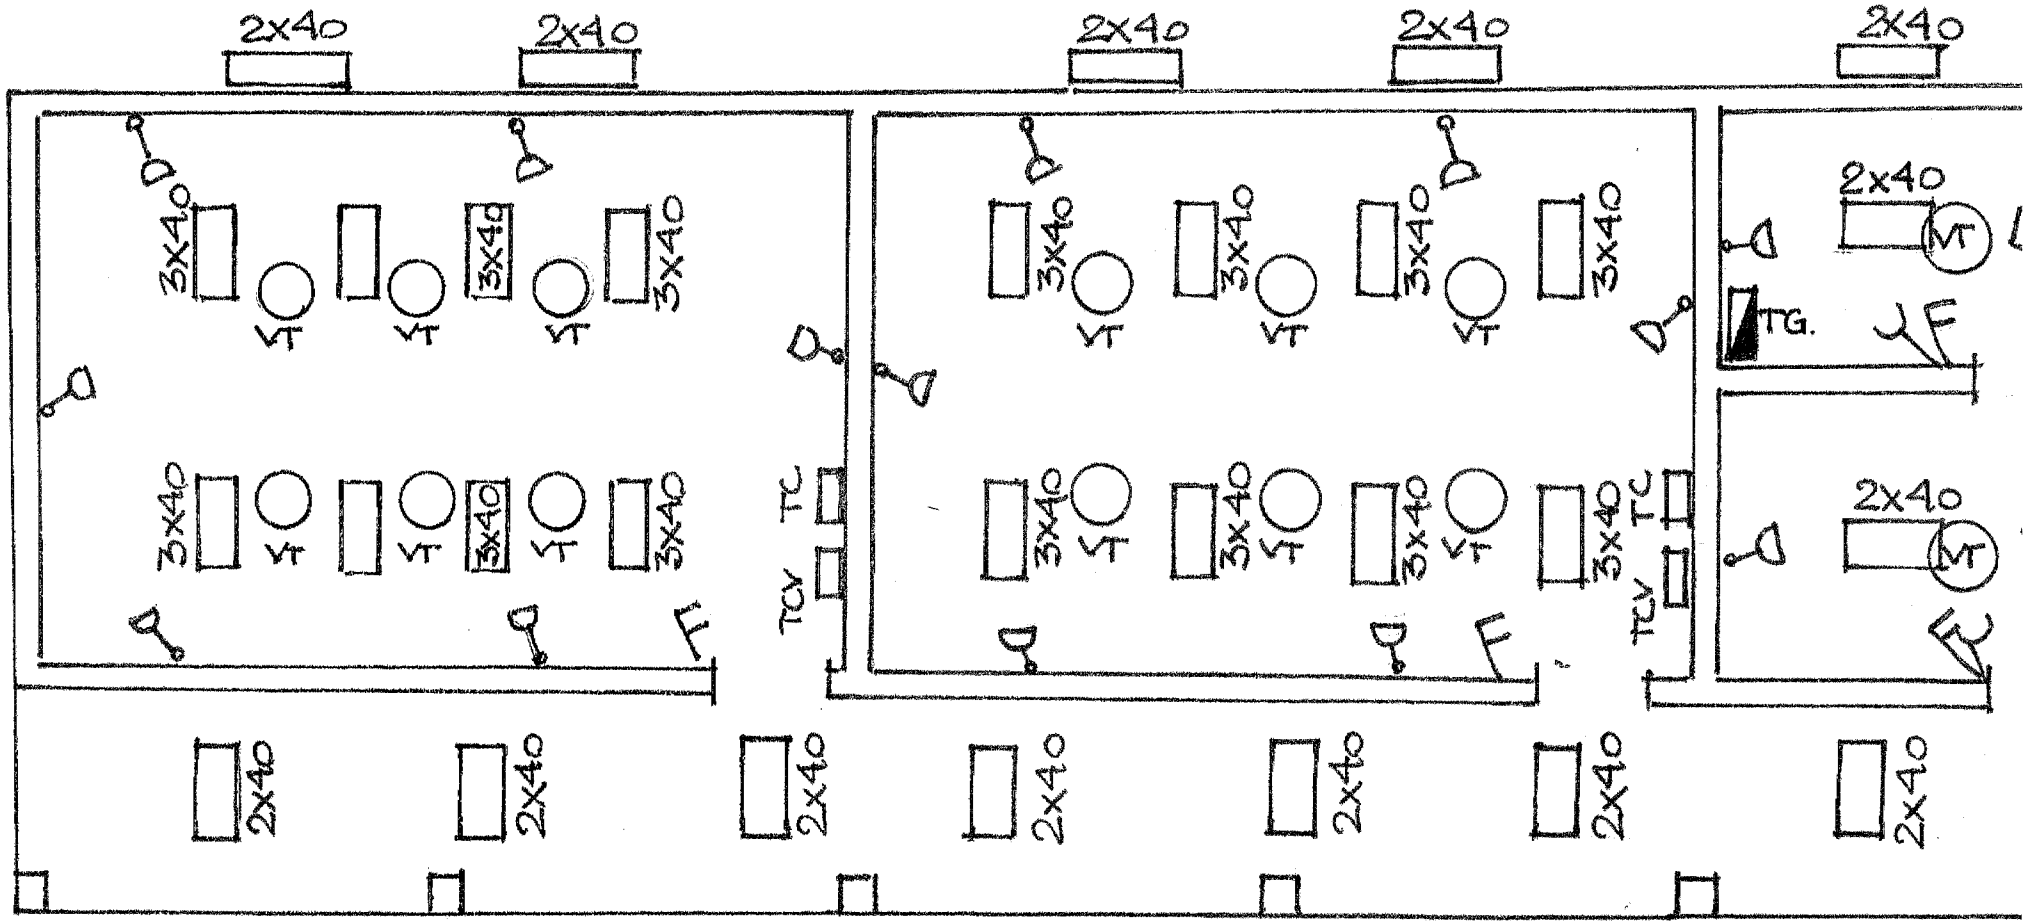

PLANTA INSTALACIÓN ELECTRICA

ESC. 1:10

OBRA: COLEGIO TÉCNICO

UBICACIÓN: GUAYAIBI

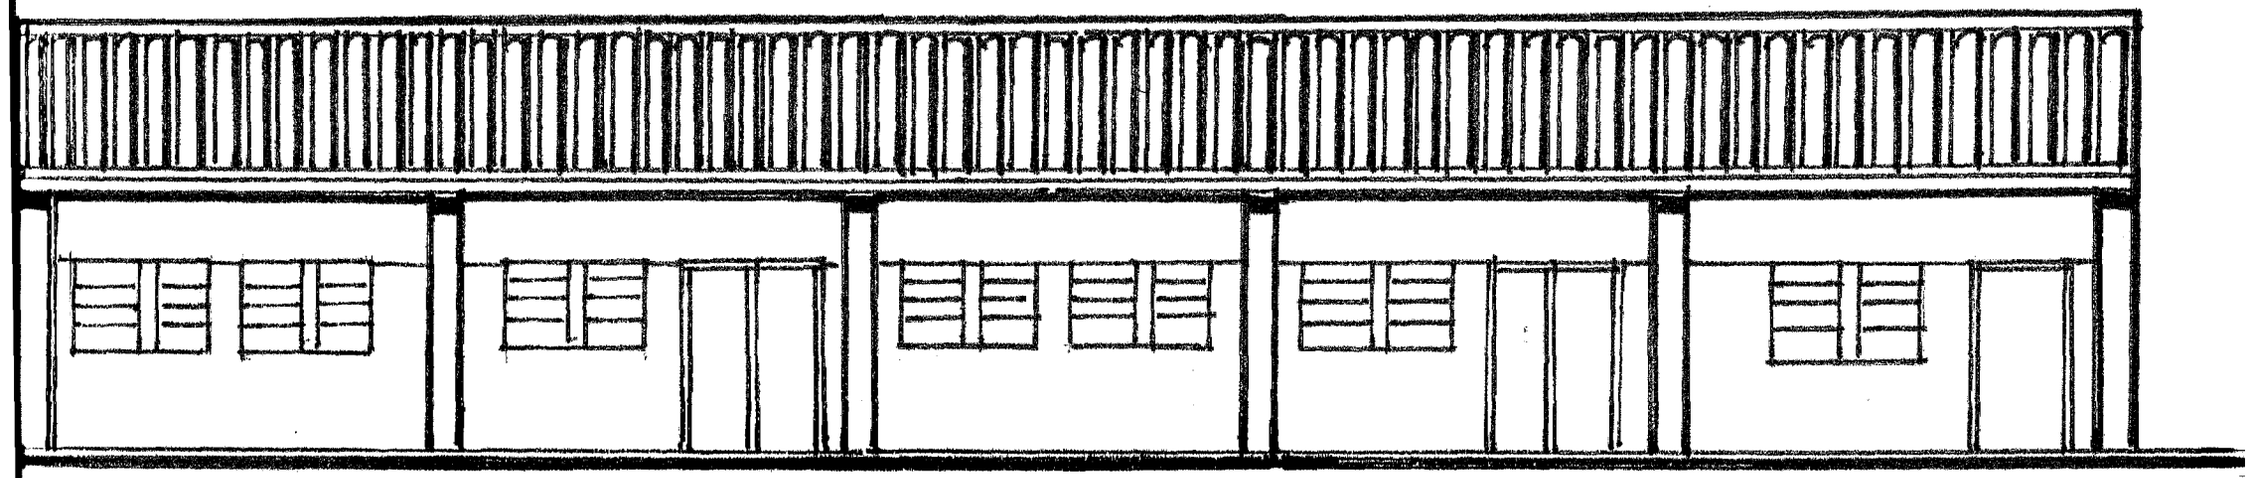

DA

ESC. 1:100

GIO TÉCNICO

: GUAYAIBI

GOBERNACIÓN DE SAN PEDRO

PLANO DE OBRA – LOTE 2: CONSTRUCCIÓN DE TRES AULAS, UNA SALA PARA DIRECCIÓN, UNA SALA PARA SECRETARÍA DE LA INSTITUCIÓN.

LUGAR: COLEGIO TÉCNICO "ASENTAMIENTO 6 DE ENERO – PLANTA 1" DEL DISTRITO DE TACUATÍ.

Gobernación de San Pedro

Cartel de chapa galvanizada
24 pintada
Sobre bastidor de madera

2.00 mts.

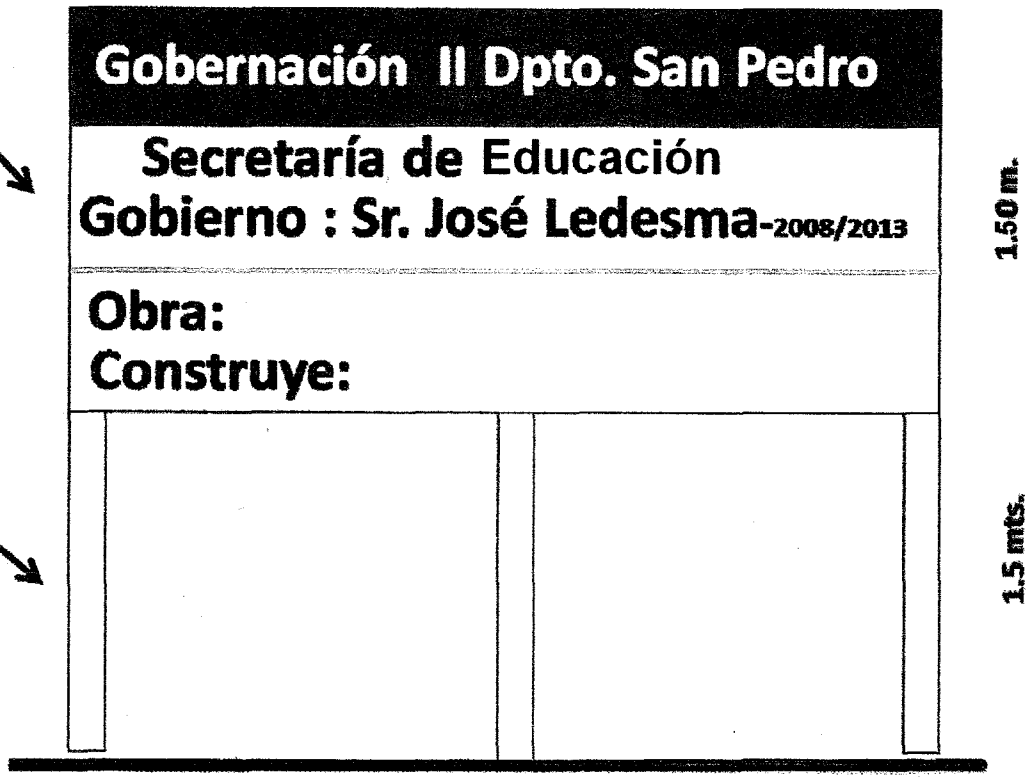

Soporte
De
madera
de 3" x 3"

Vista frontal

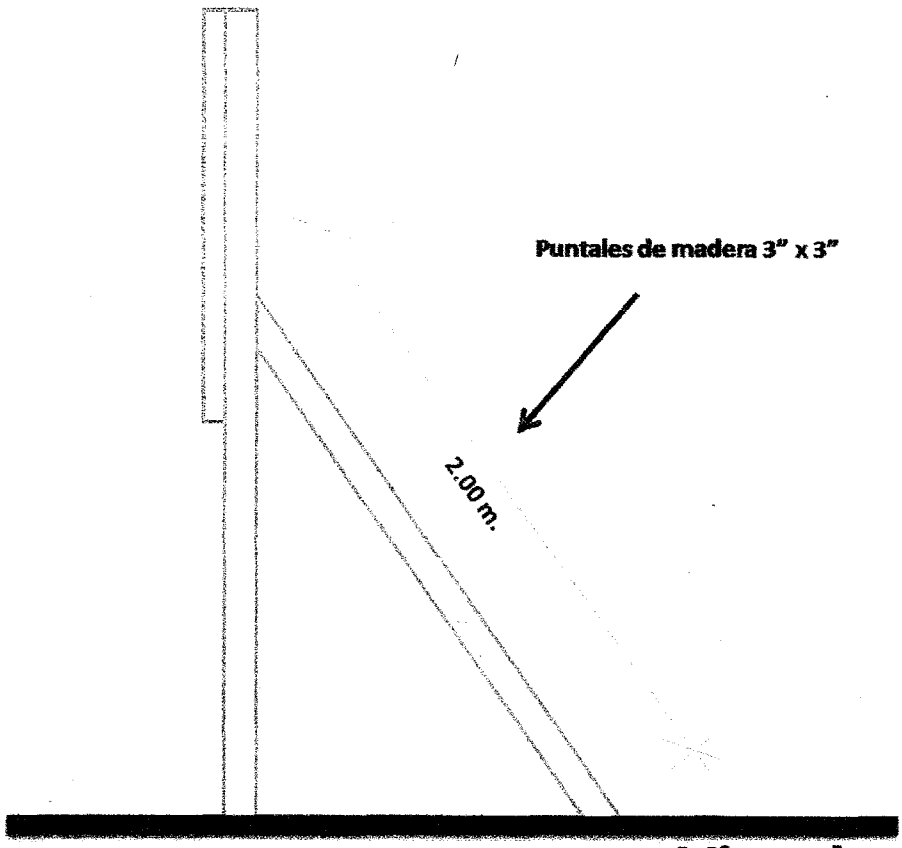

Vista lateral

DETALLE A

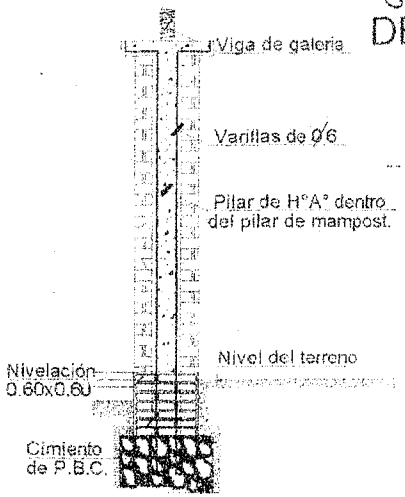

DETALLE CAPITEL

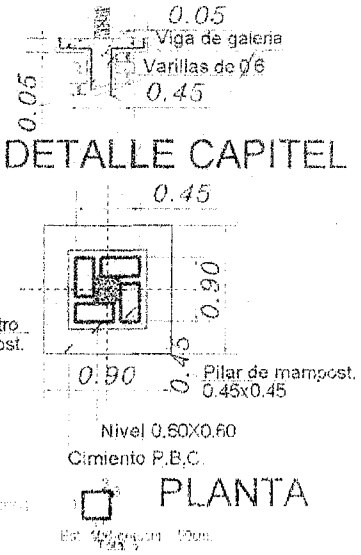

Dado de H°0.20x0.60

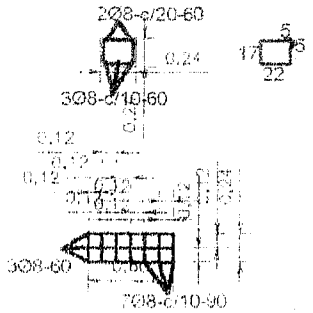

Viga H°A° 0.20x0.45

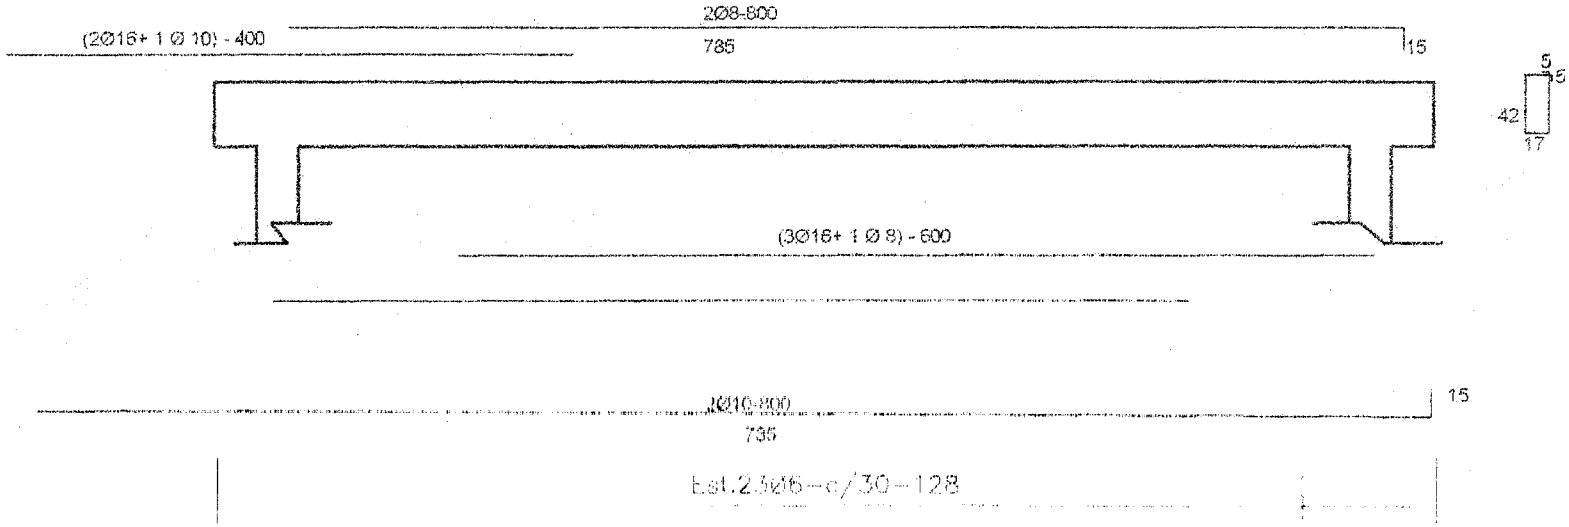

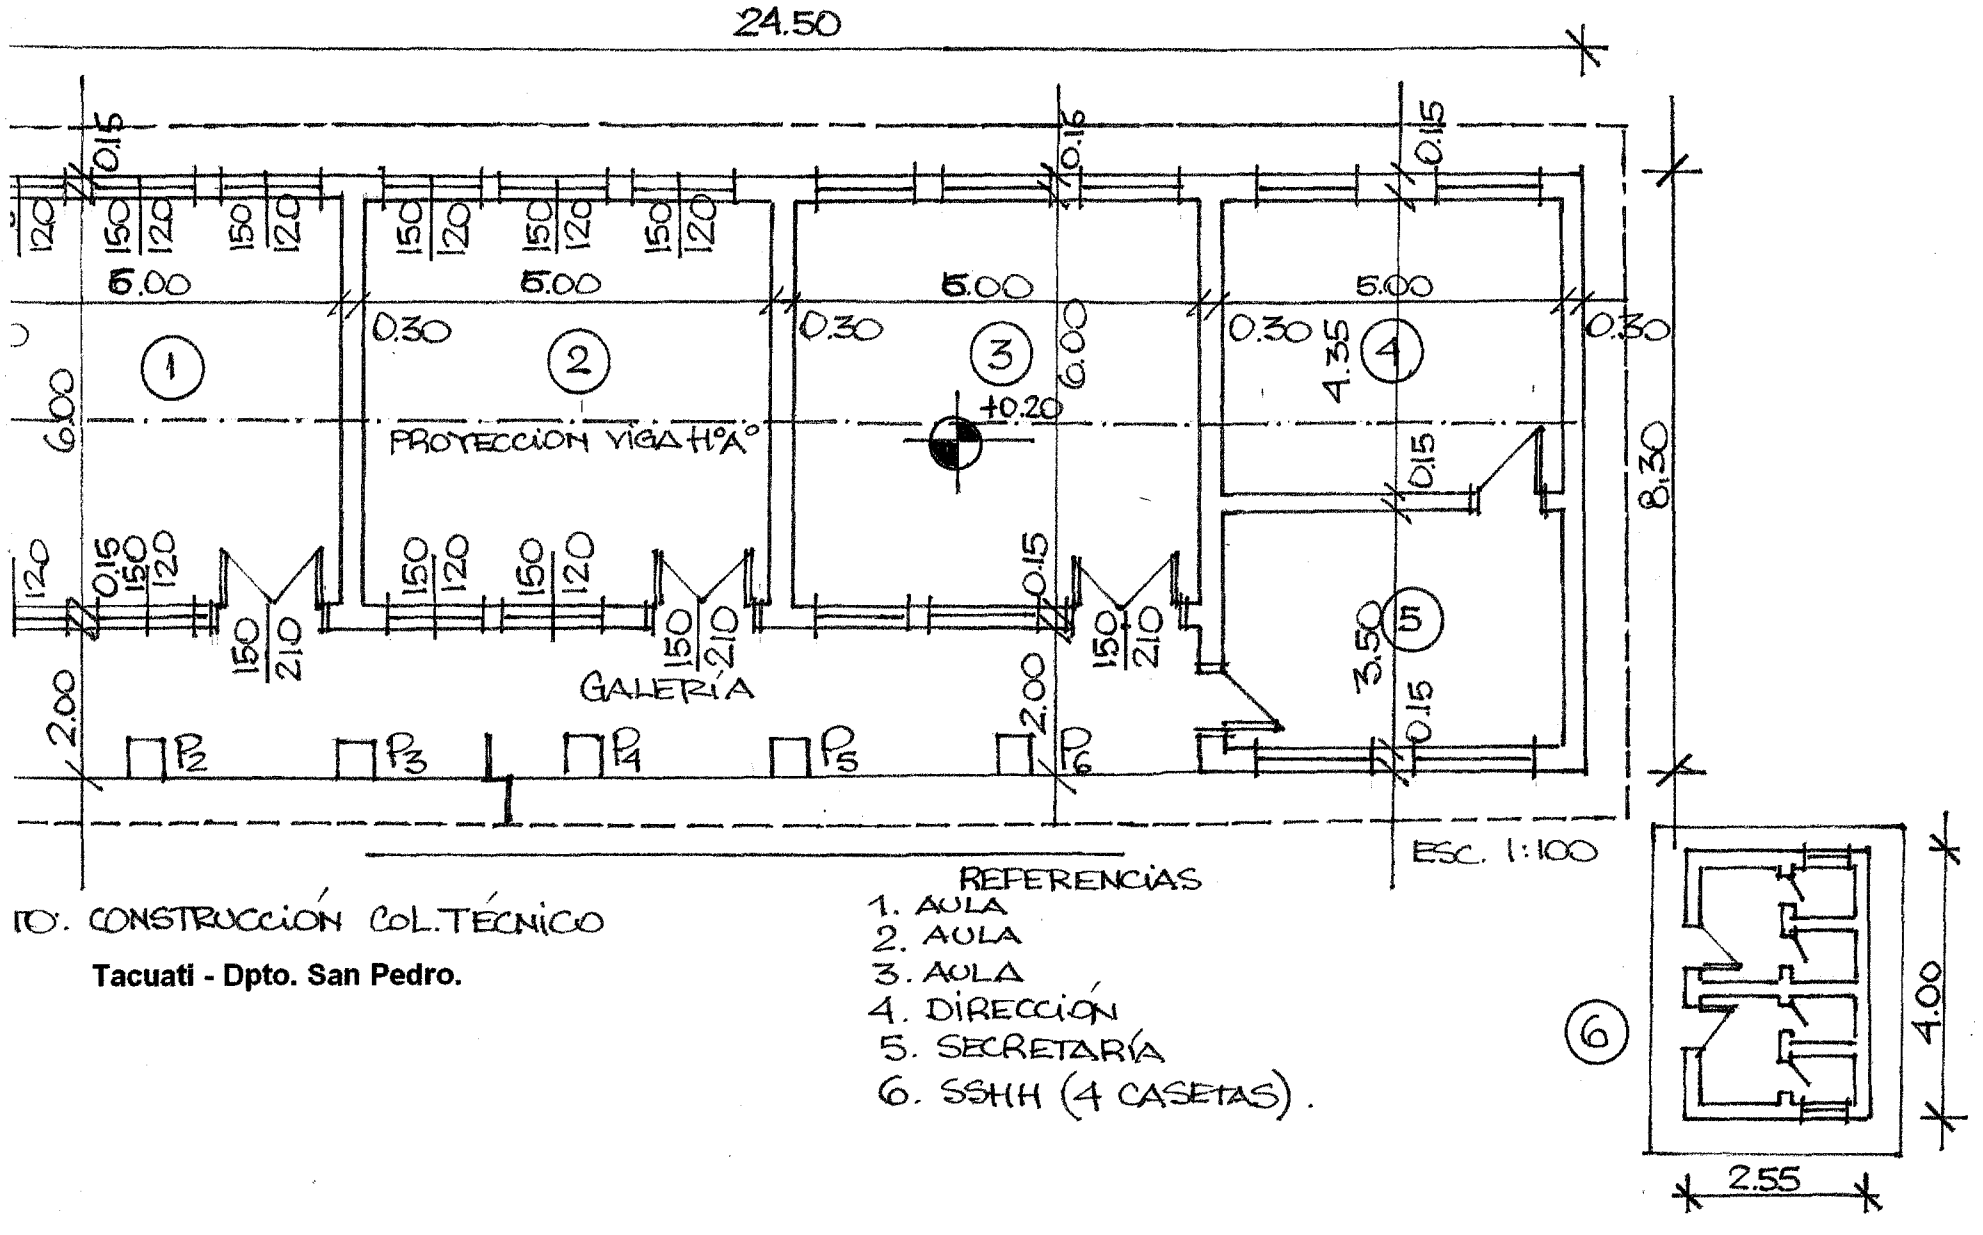

10. CONSTRUCCIÓN COL. TÉCNICO

Tacuati - Dpto. San Pedro.

REFERENCIAS

1. AULA
2. AULA
3. AULA
4. DIRECCIÓN
5. SECRETARÍA
6. SSHH (4 CASETAS).

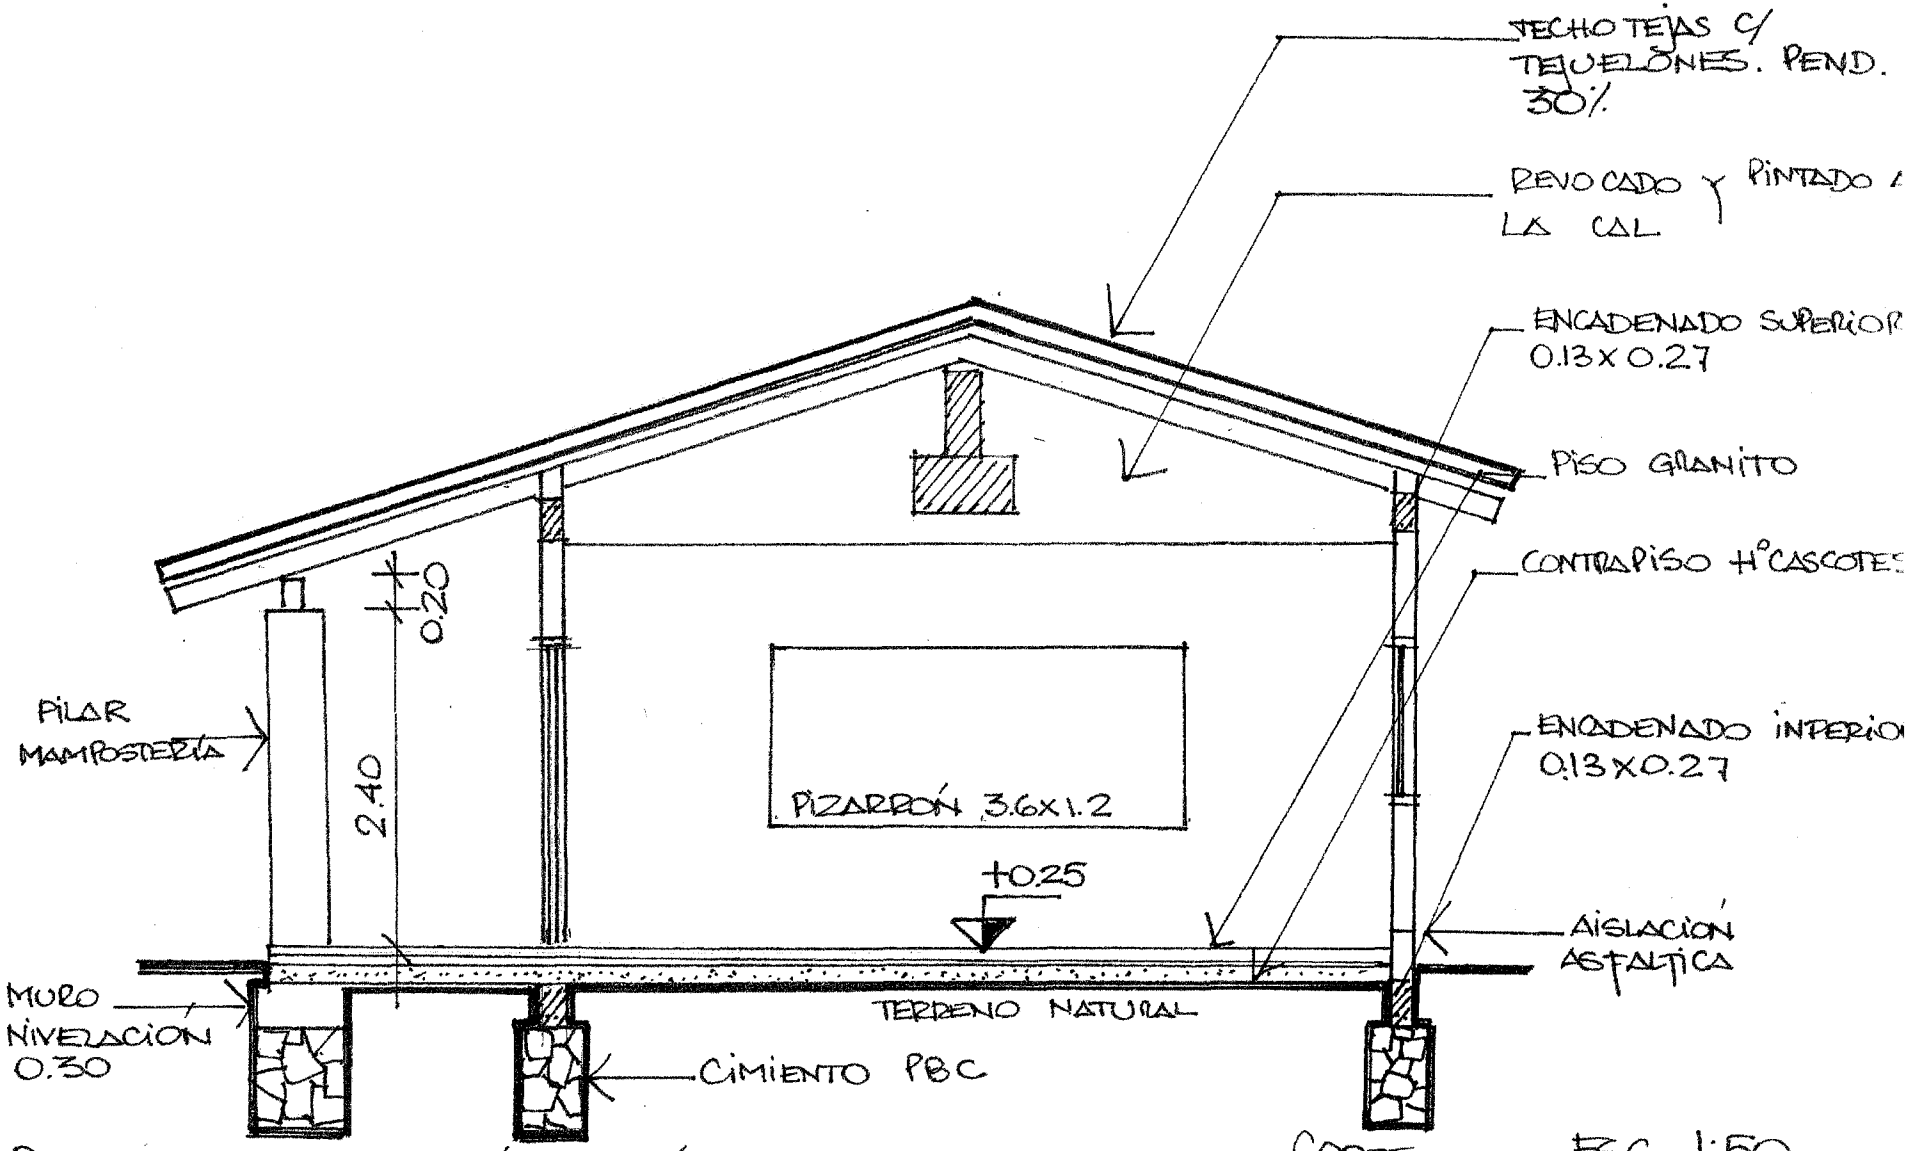

PROYECTO: CONSTRUCCIÓN COL.TÉCNICO
Tacuati - Dpto. San Pedro.

CORTE — ESC. 1:50

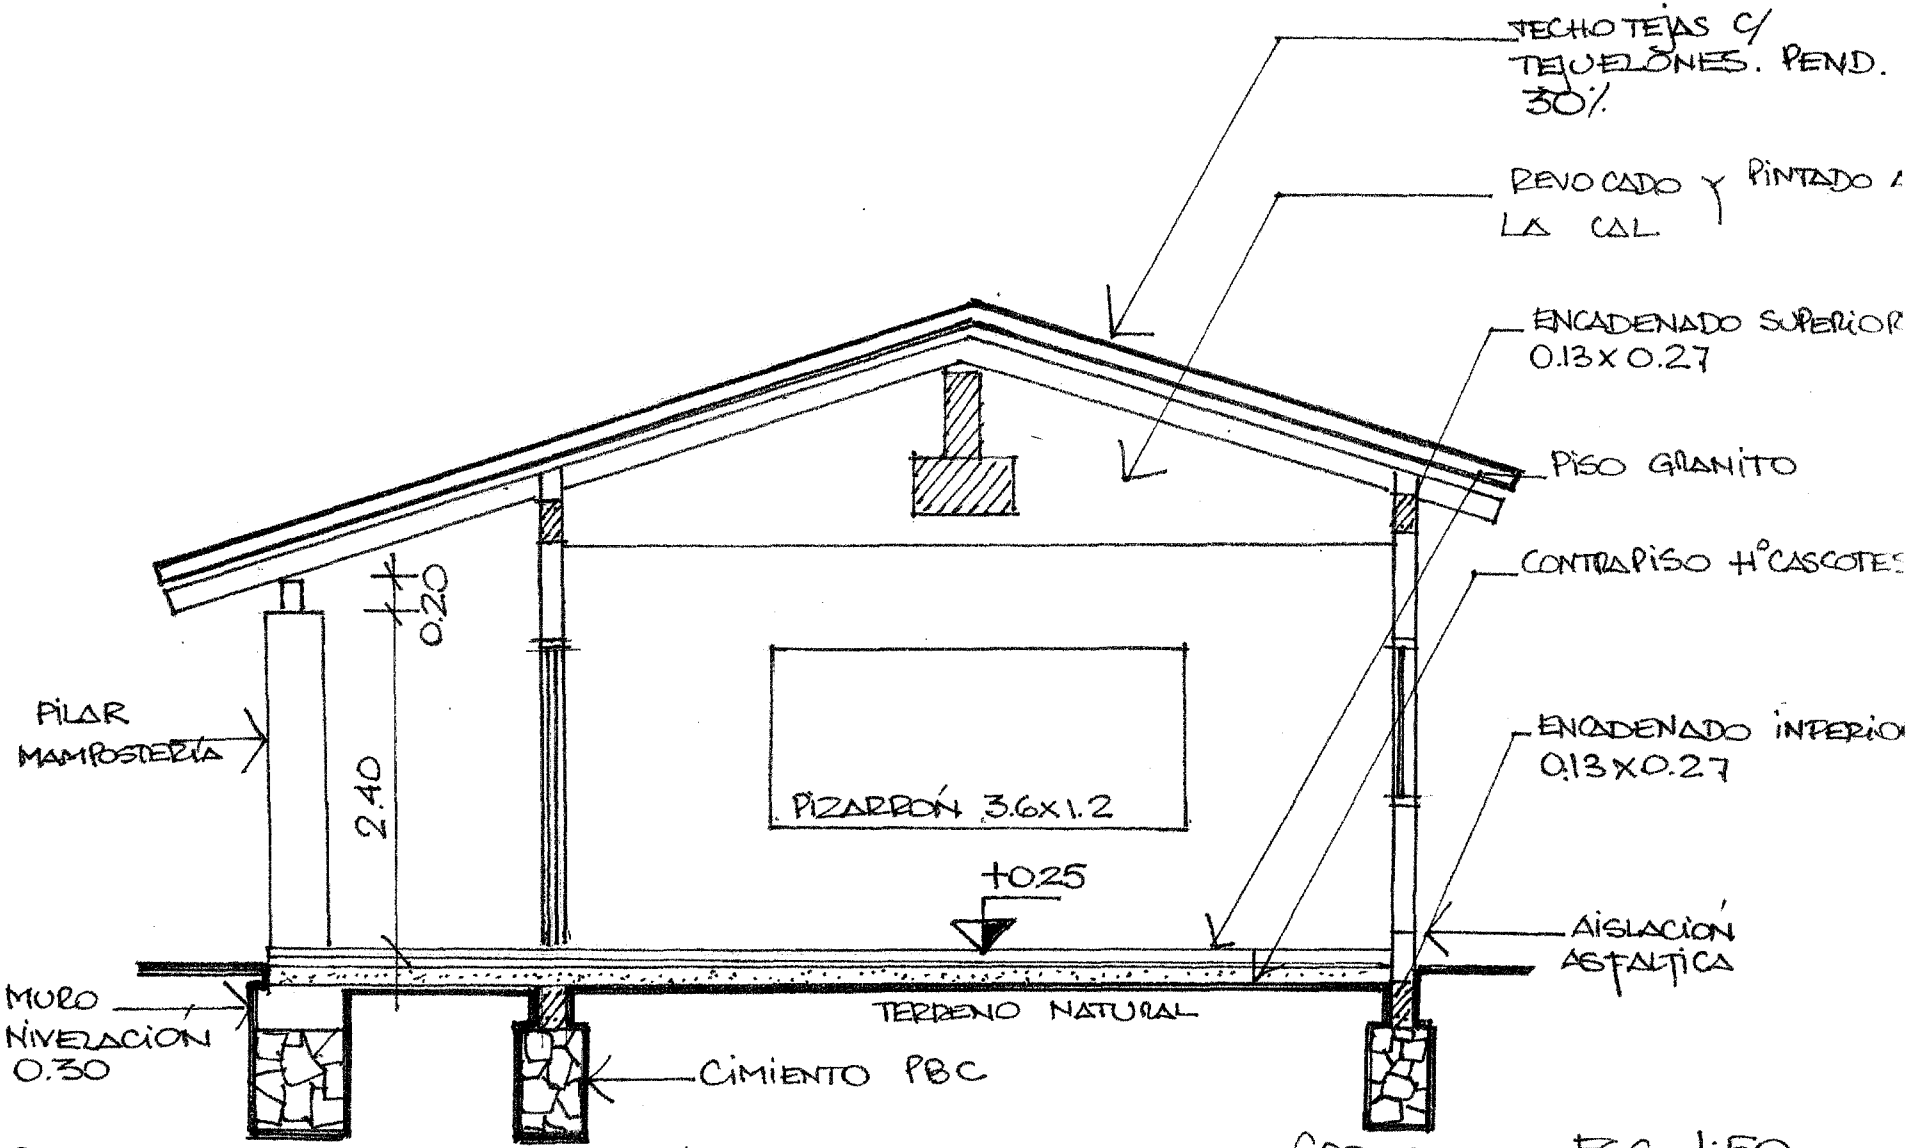

PROYECTO: CONSTRUCCIÓN COL. TÉCNICO

Tacuati - Dpto. San Pedro.

CORTE — ESC. 1:50

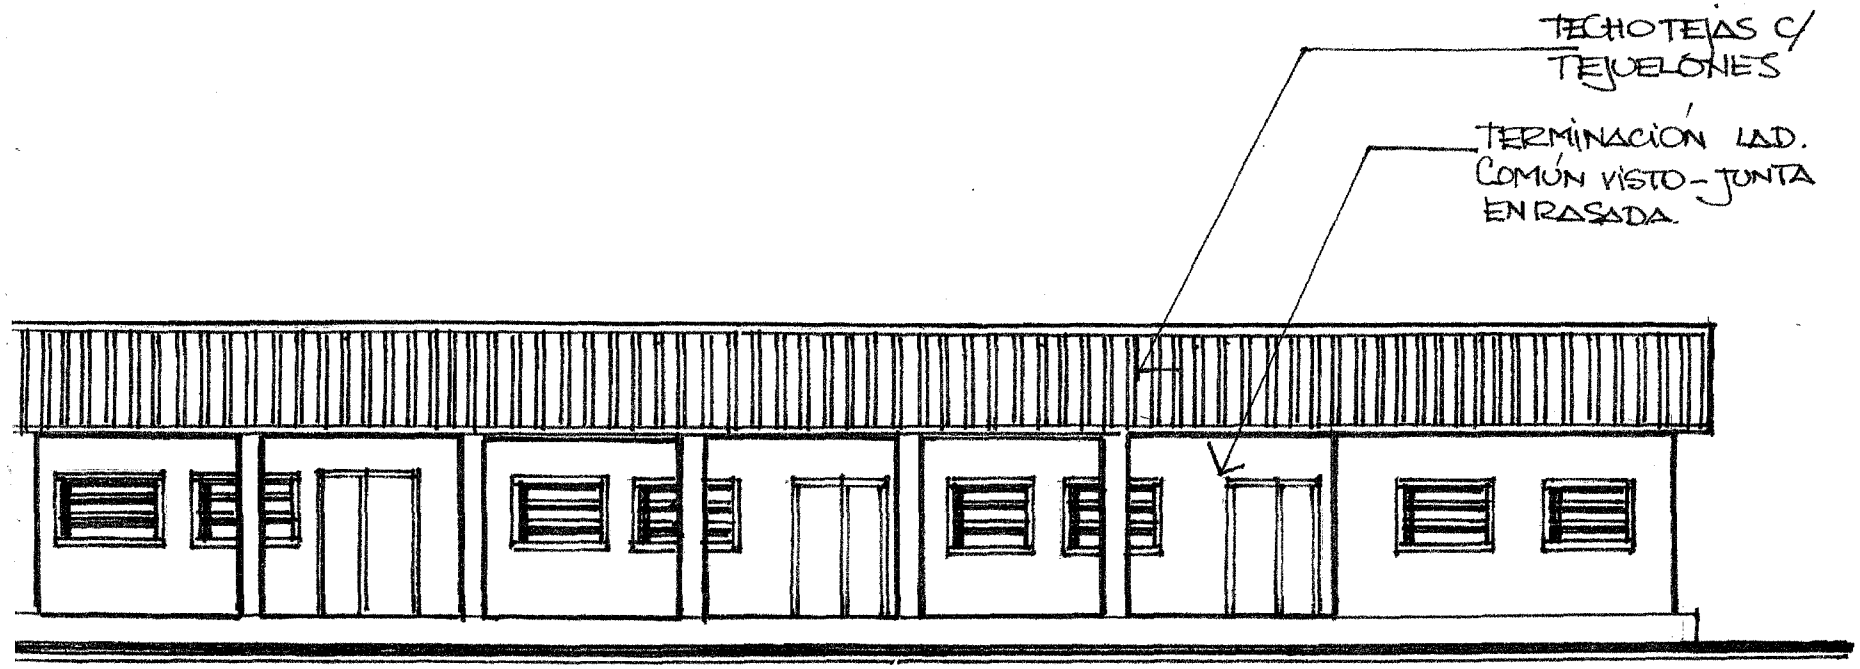

TO: CONSTRUCCIÓN COLEGIO TÉCNICO. — FACHADA ESC. 1:100

Tacuati - Dpto. San Pedro.

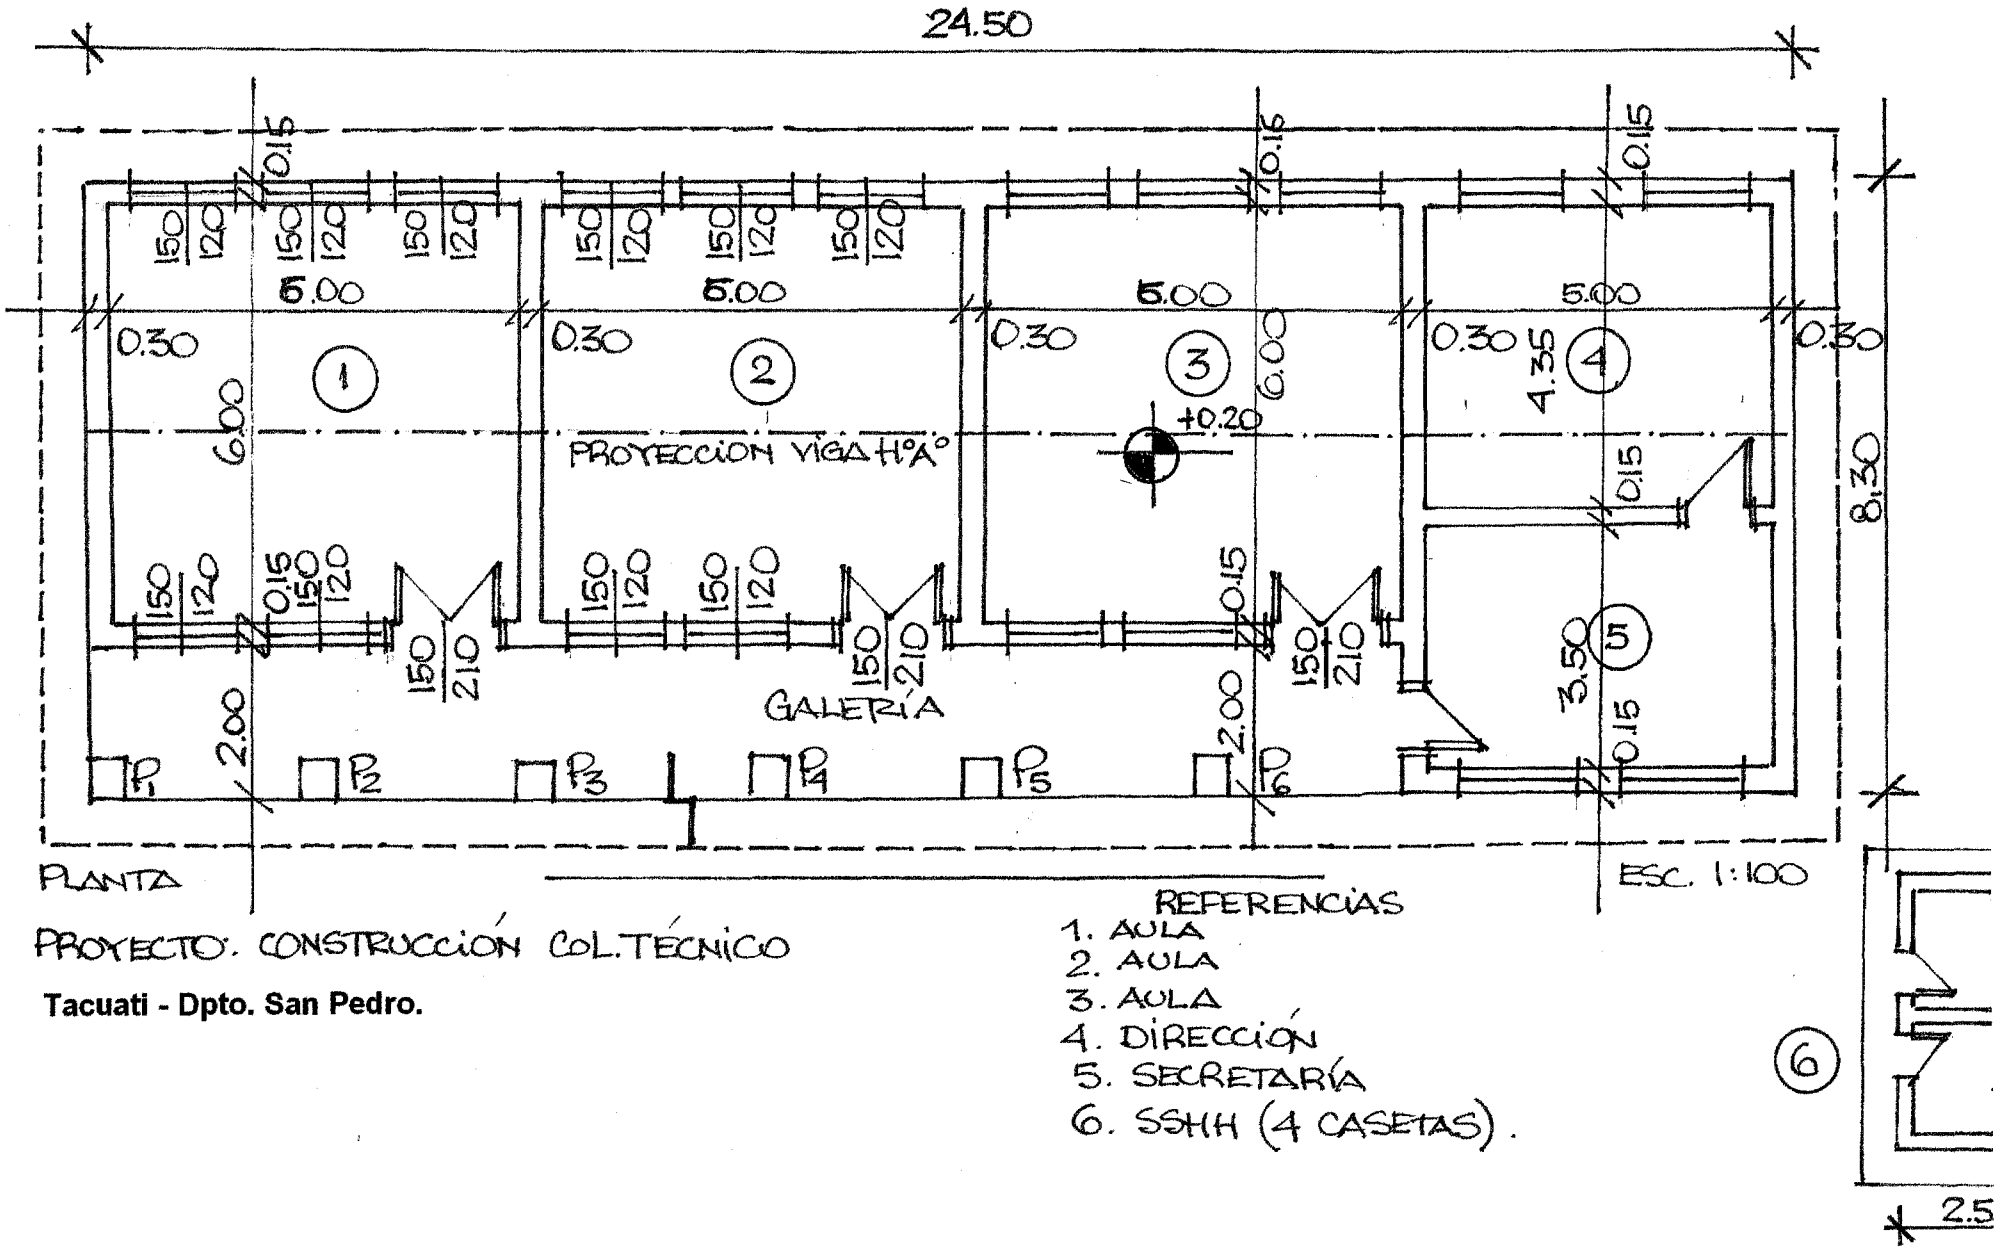

PLANTA

ESC. 1:100

PROYECTO: CONSTRUCCIÓN COL. TÉCNICO

Tacuati - Dpto. San Pedro.

REFERENCIAS

1. AULA
2. AULA
3. AULA
4. DIRECCIÓN
5. SECRETARÍA
6. SSHH (4 CASETAS).

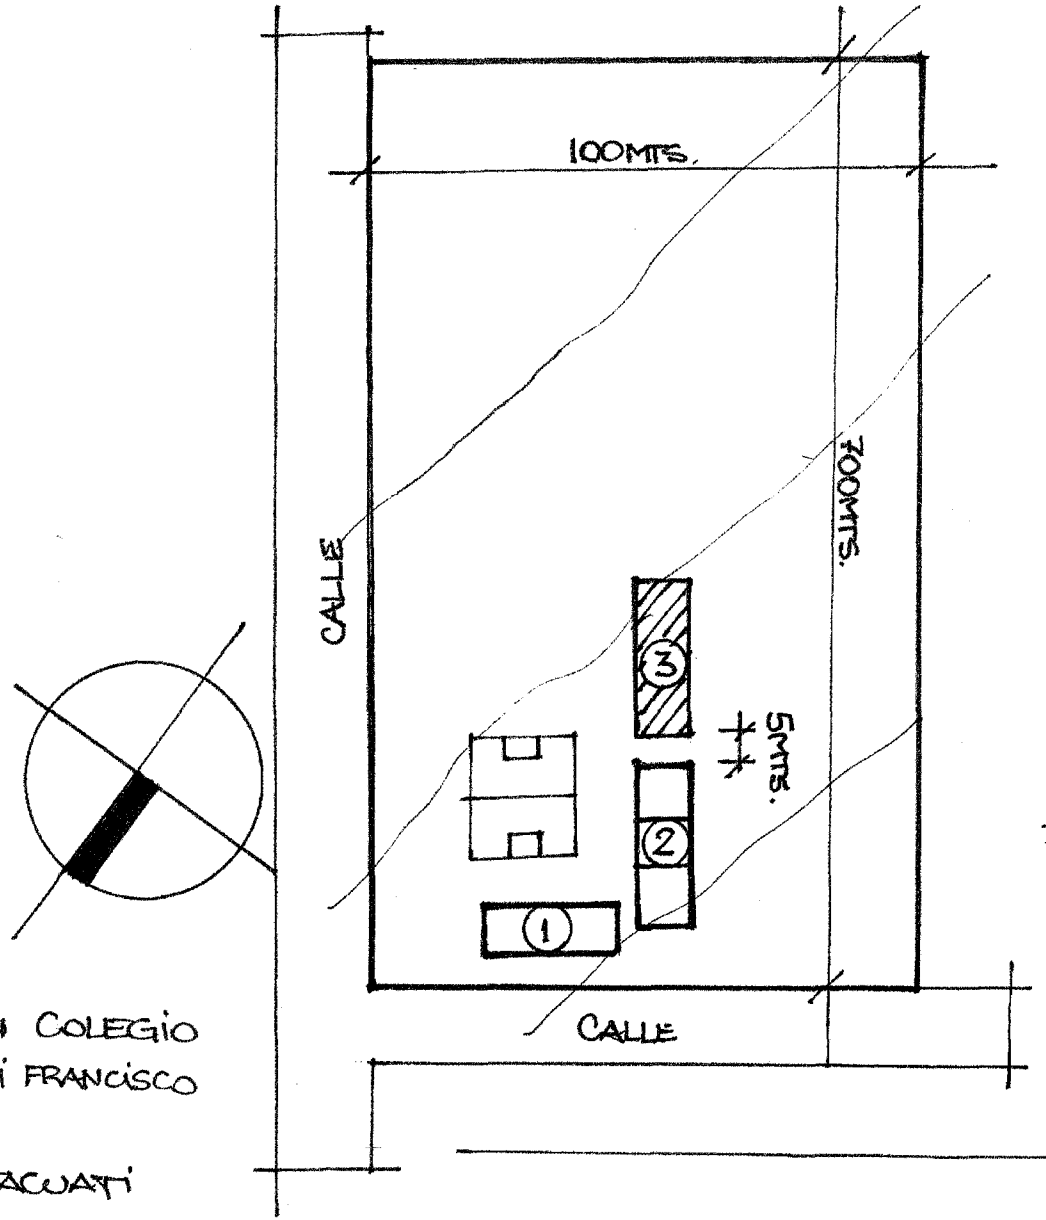

REFERENCIAS

1. PABELLÓN - 3AULAS MADERA
2. PABELLÓN - 3AULAS MATERIAL I (INCONCLUSO)
3. PABELLÓN NUEVO - 3AULAS, DIRECCIÓN Y SCRIA.

): CONSTRUCCIÓN COLEGIO
IÓN: COL. NAC. PAI FRANCISCO AYALA
AD: PLANTA 2 - TACUATI

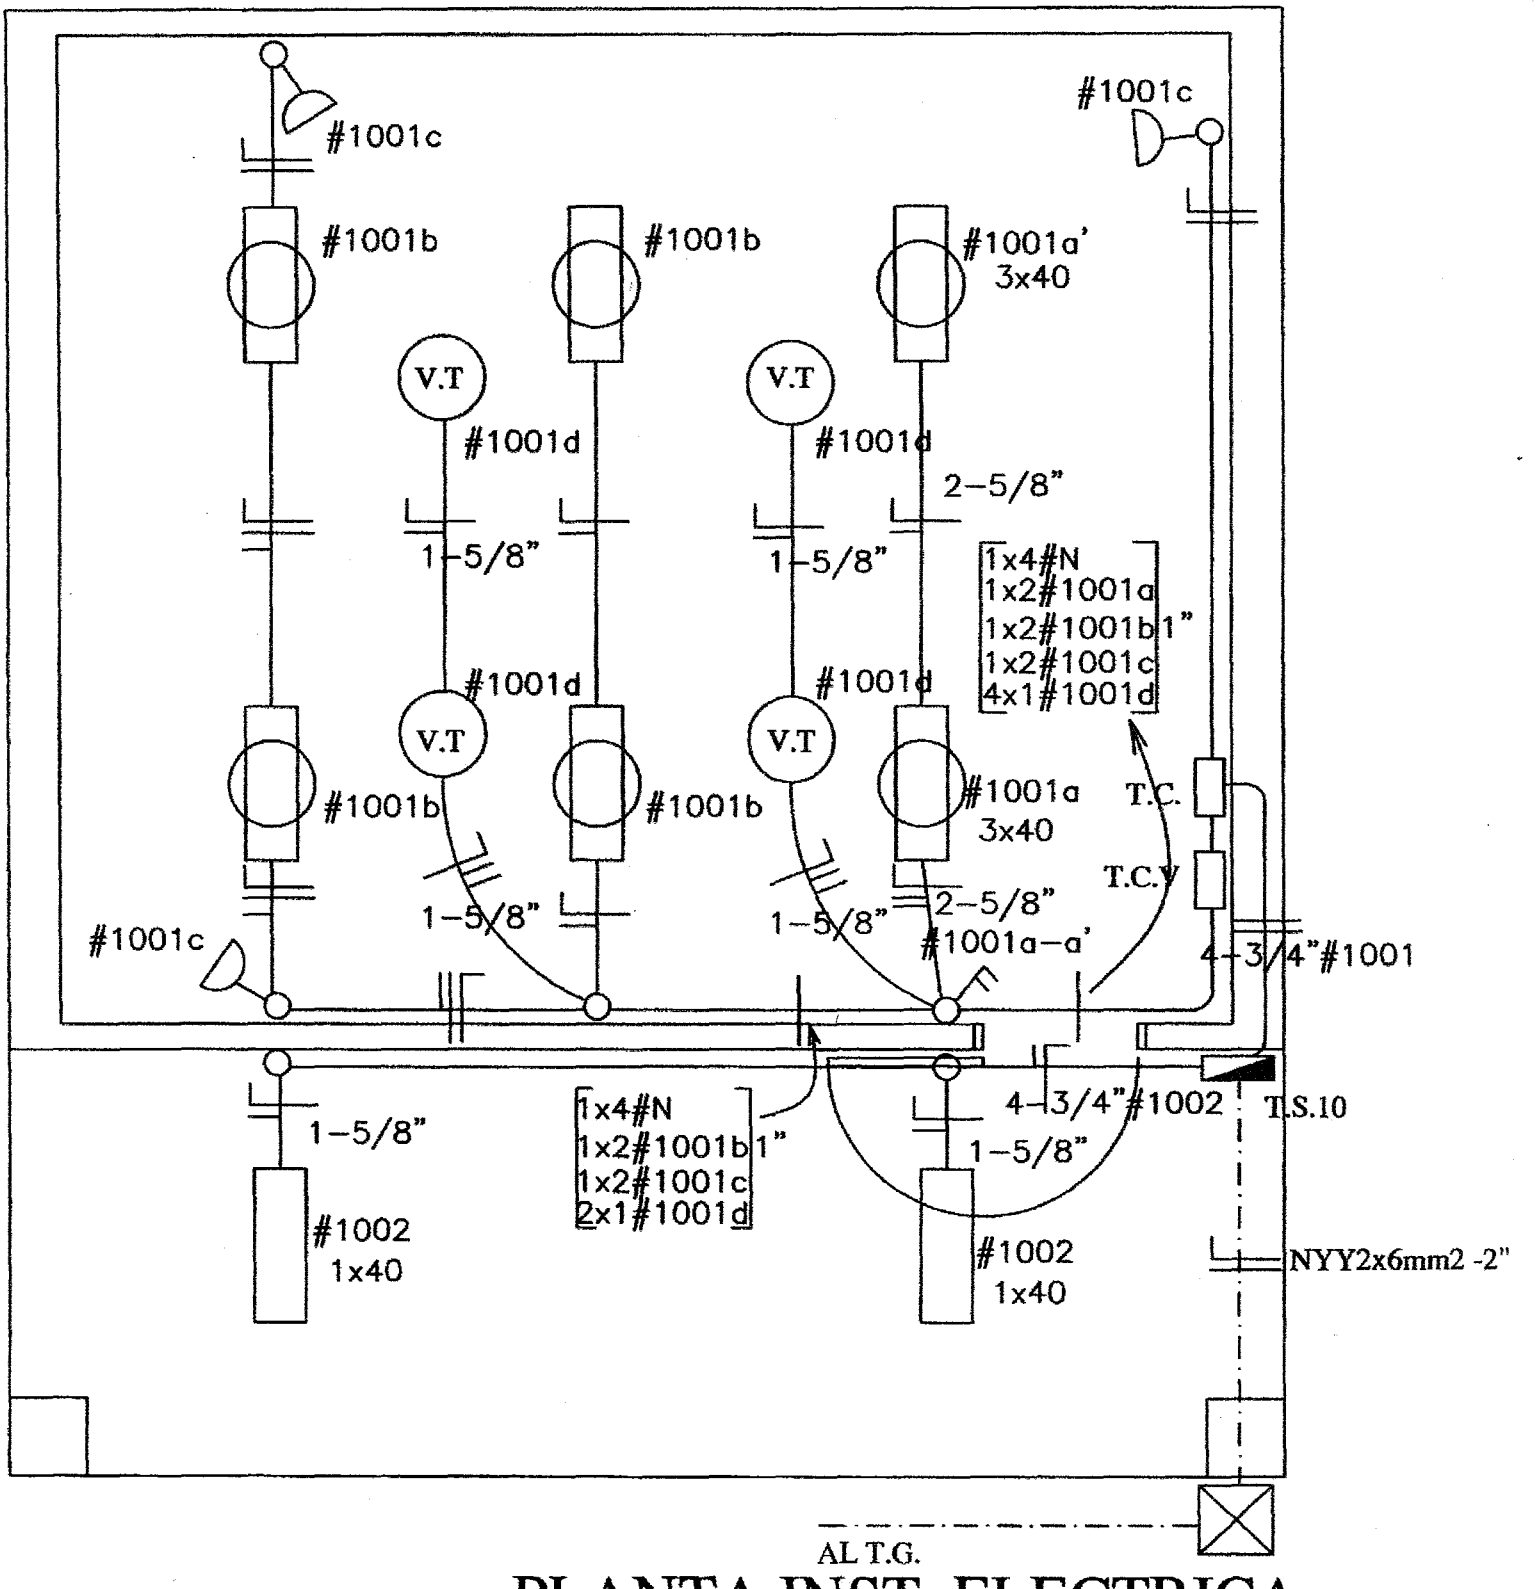

PLANTA INST. ELECTRICA

Esc. 1/50 PARA CADA AULA.

ESQUEMA DEL TS10

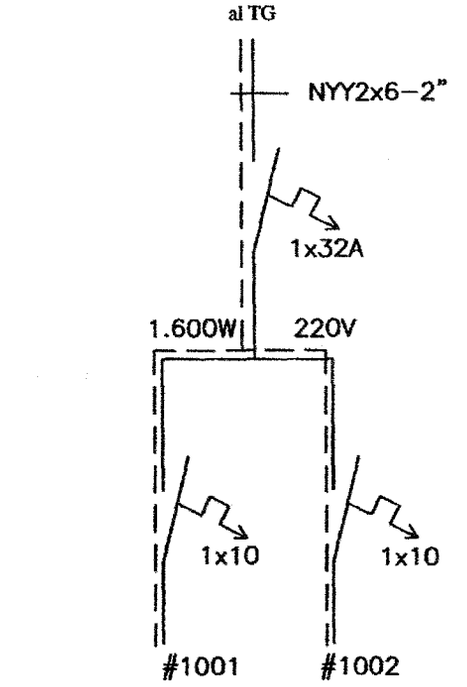

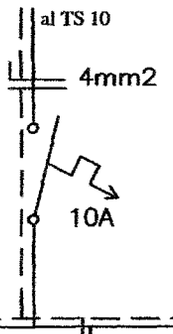

ESQUEMA DEL TC

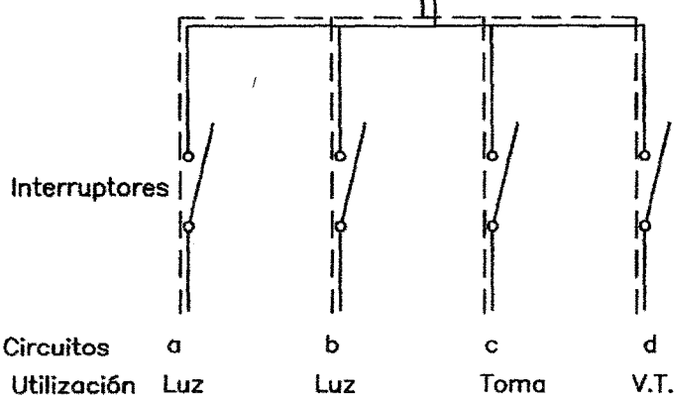

GOBERNACION DEL II DPTO. SAN PEDRO

DIRECCION DE CONSTRUCCIONES

UBICACION DE LA OBRA

PROYECTO	AULA TIPO

DETALLE DE CARGA TABLERO PRINCIPAL PARA CADA AULA

Esc. 1/20.-

DETALLE DE CARGA DEL TS10

Circuito	Fluorescentes			Tomas	V.T	Fases
	3x40	2x40	1x40	Watts	Watts	R
#1001	2x150	4x100		3x100	4x100	1.400
#1002			2x100			200
Total						1.600W

Observación:

*Los artefactos no acotados son de 2x40W.
*Los condutores no acotados son de 2mm2.
*Los fluorescentes deben tener capacitores.
*Los TC son tableros de comando de luces y tomas.
*Los TCV son tableros de comando de ventiladores.

GOBERNACION DEL II DPTO. SAN PEDRO

DIRECCION DE CONSTRUCCIONES

UBICACION DE LA OBRA

PROYECTO

AULA TIPO

DETALLE DE CARGA TABLERO PRINCIPAL PARA CADA AULA.

Esc. 1/20.-

GOBERNACIÓN DE SAN PEDRO

PLANO DE BAÑO CON 4 CASETAS PARA LOS LOTES 1 Y 2 DEL LLAMADO.

LUGAR: ESTE PLANO ES PARA LOS BAÑOS QUE SE VAN A CONSTRUIR EN LA ESCUELA TÉCNICA "GRAL. CABALLERO" DEL DISTRITO DE GUAYAIBÍ Y EN EL COLEGIO TÉCNICO DEL "ASENTAMIENTO 6 DE ENERO – PLANTA 1" DEL DISTRITO DE TACUATÍ.

Gobernación de San Pedro

2.00 mts.

Cartel de chapa galvanizada
24 pintada
Sobre bastidor de madera

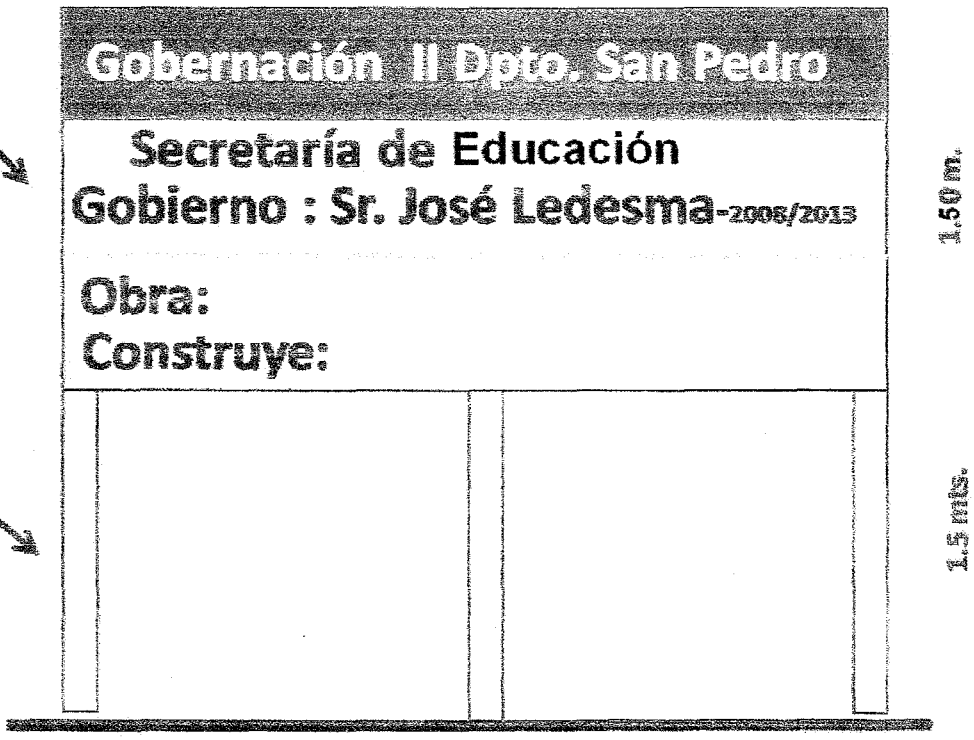

Soporte
De
madera
de 3" x 3"

Vista frontal

Puntales de madera 3" x 3"

2.00 m.

1.00 m.

Vista lateral

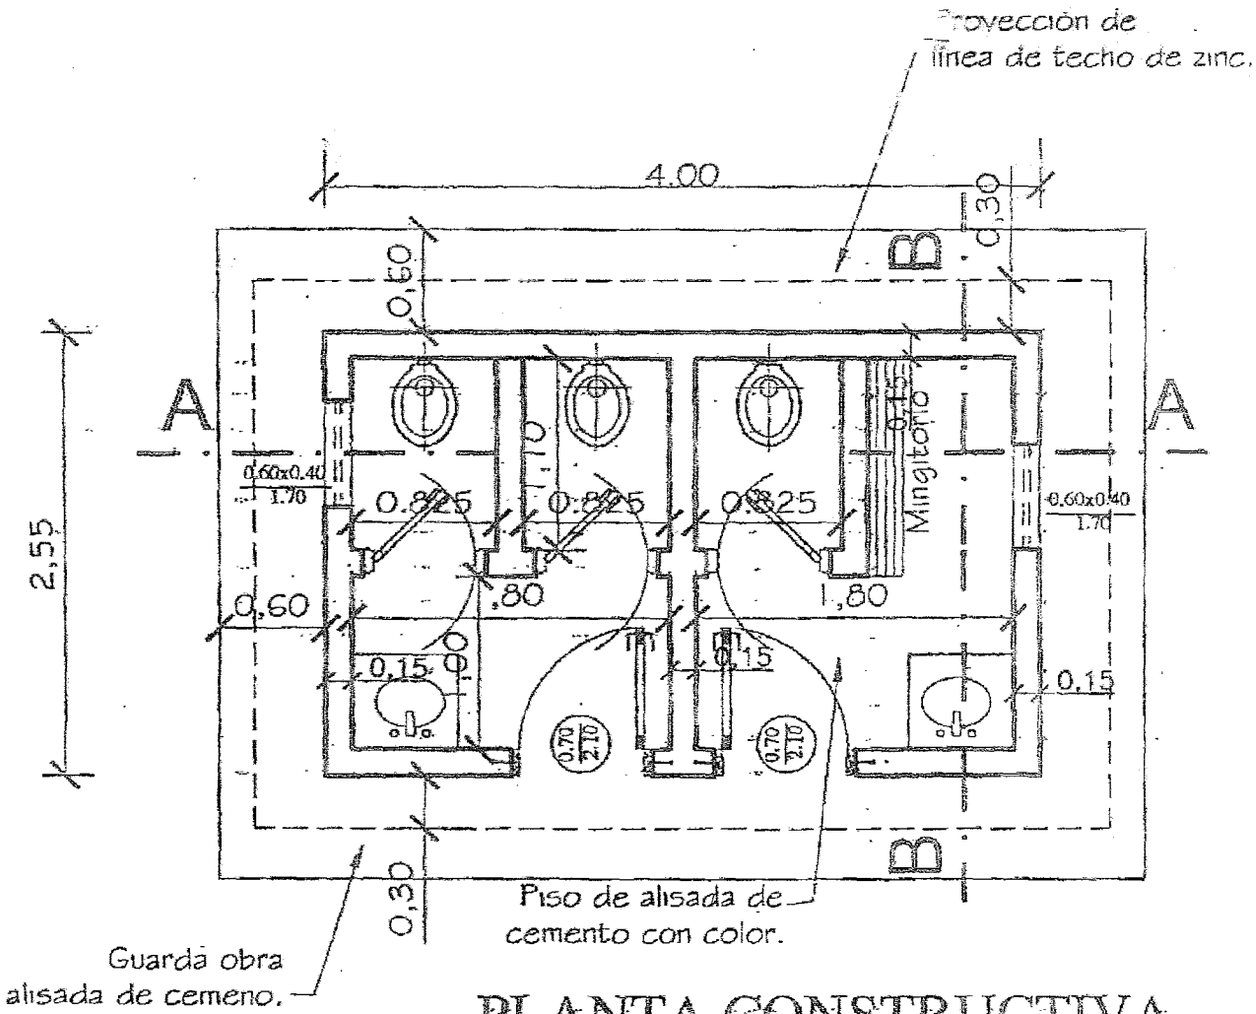

PLANTA CONSTRUCTIVA

esc. 1/50

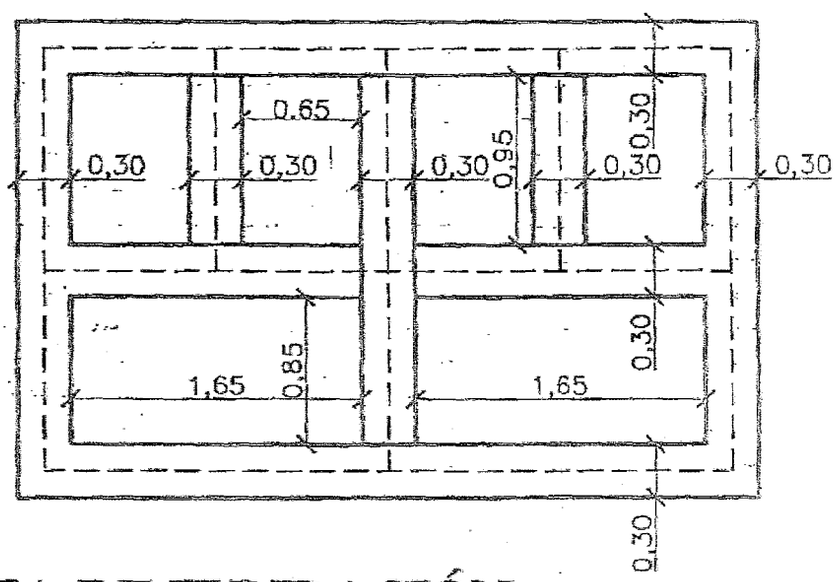

PLANTA DE FUNDACIÓN

esc. 1/50

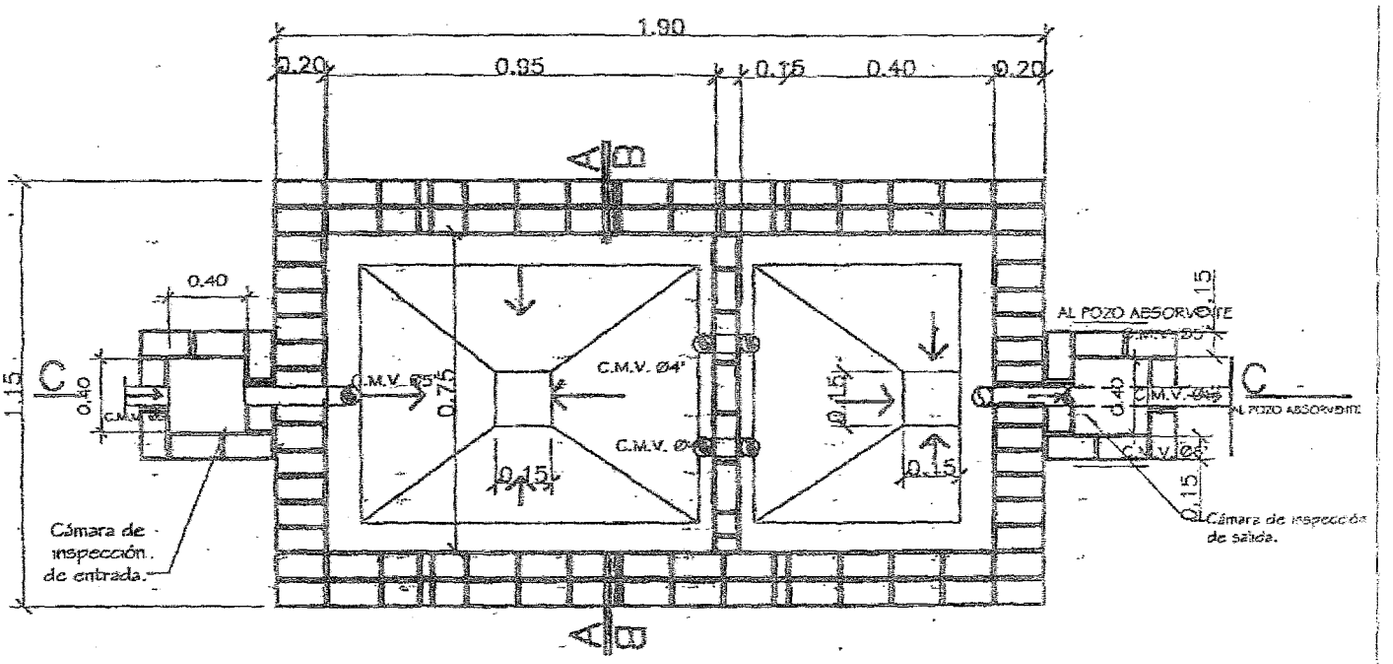

PLANTA CAMARA SEPTICA
Sin escala

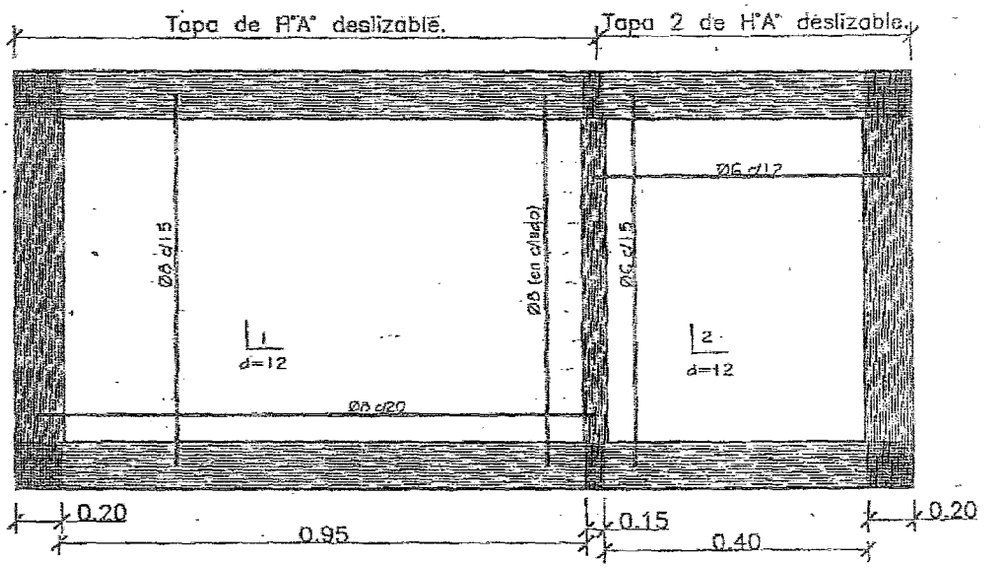

DETALLE DE LOSA TAPA CAMARA SEPTICA
Sin escala

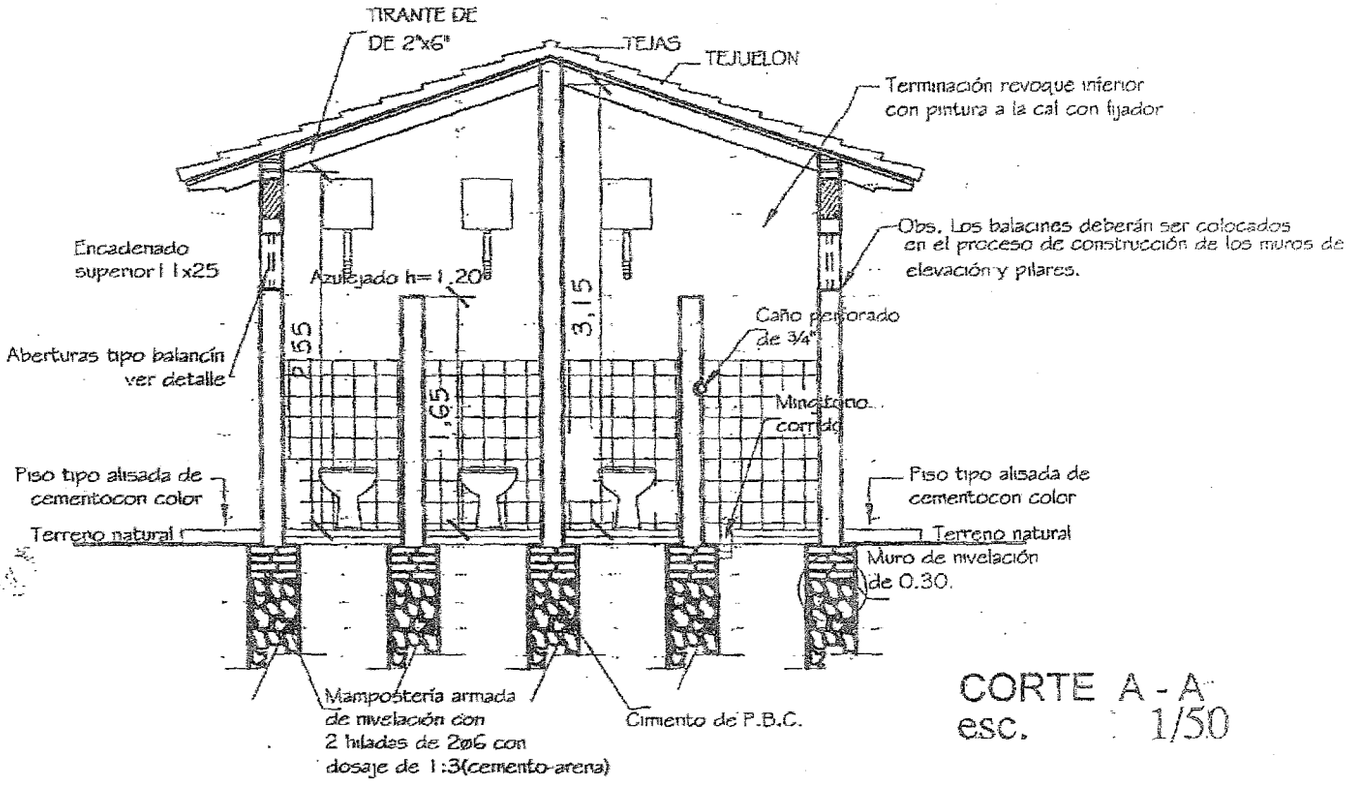

CORTE A - A
esc. 1/50

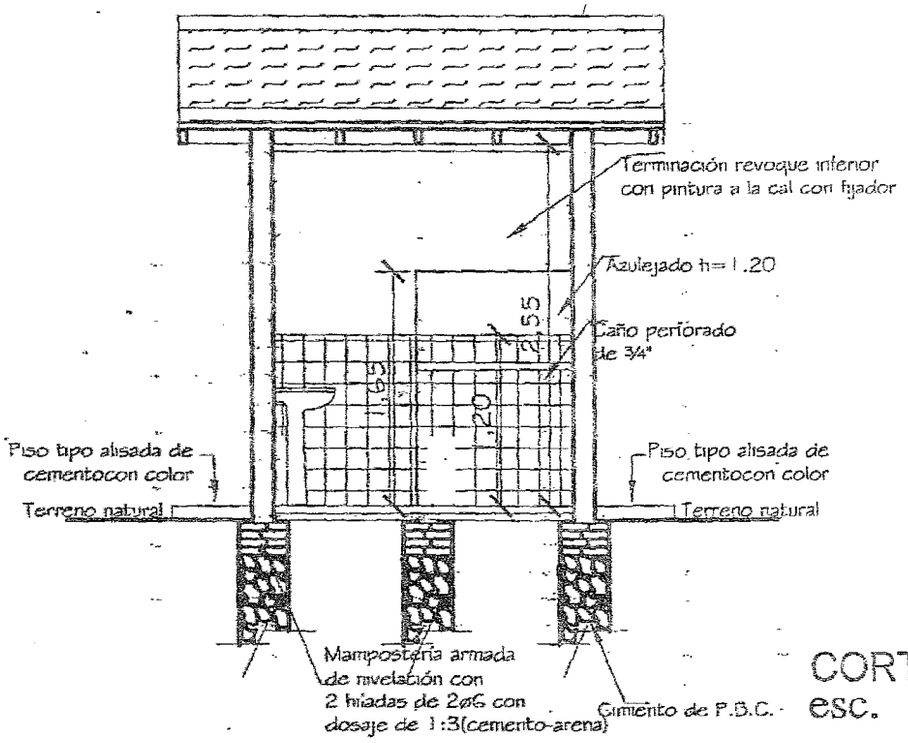

CORTE B - B
esc. 1/50

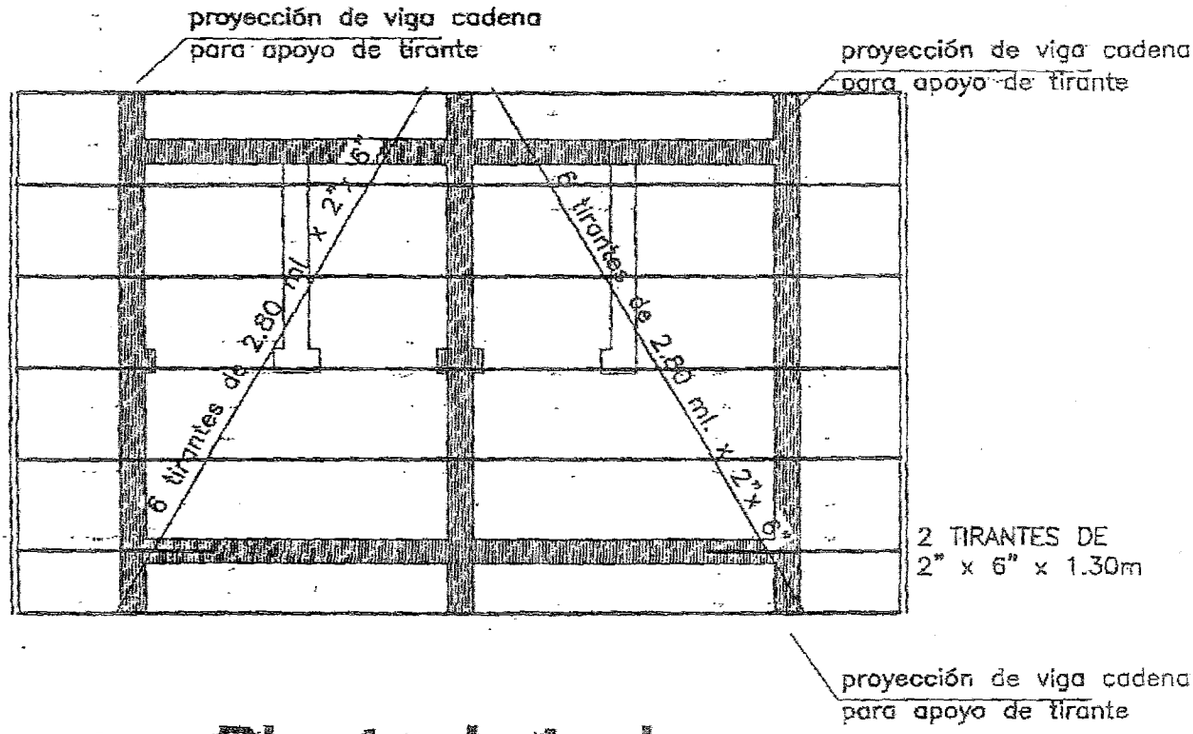

Planta de techo
esc. ——— 1:50

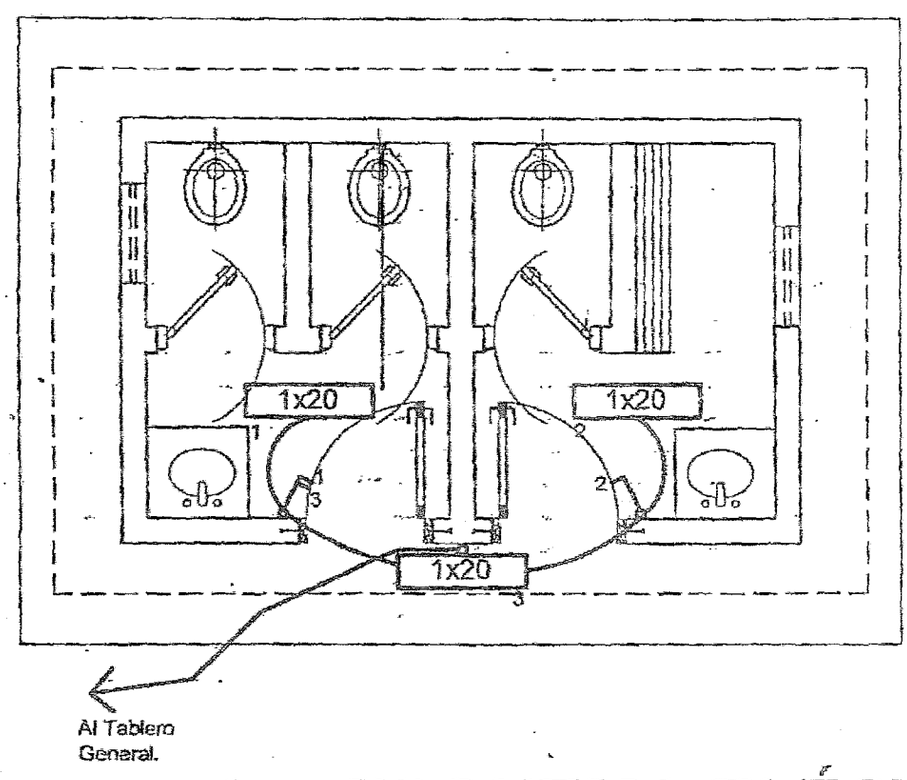

ESQUEMA ELÉCTRICO
esc. ——— 1/50

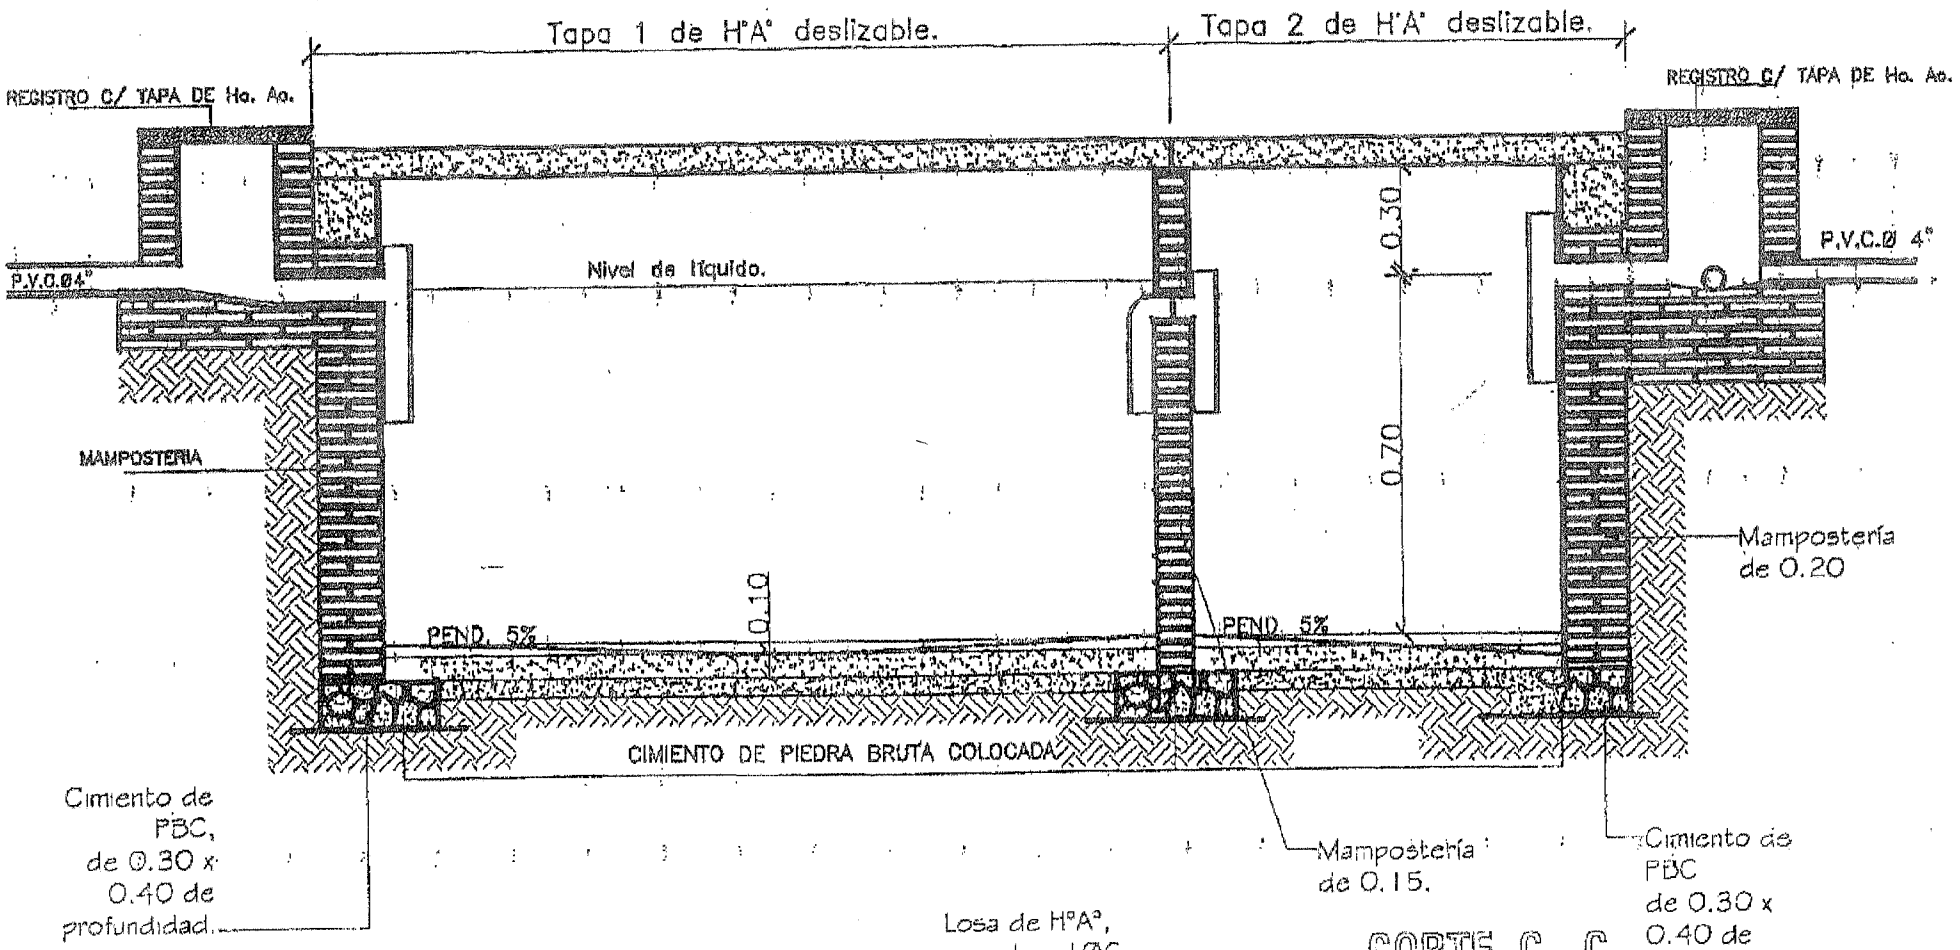

CORTE C - C
SIN ESCALA

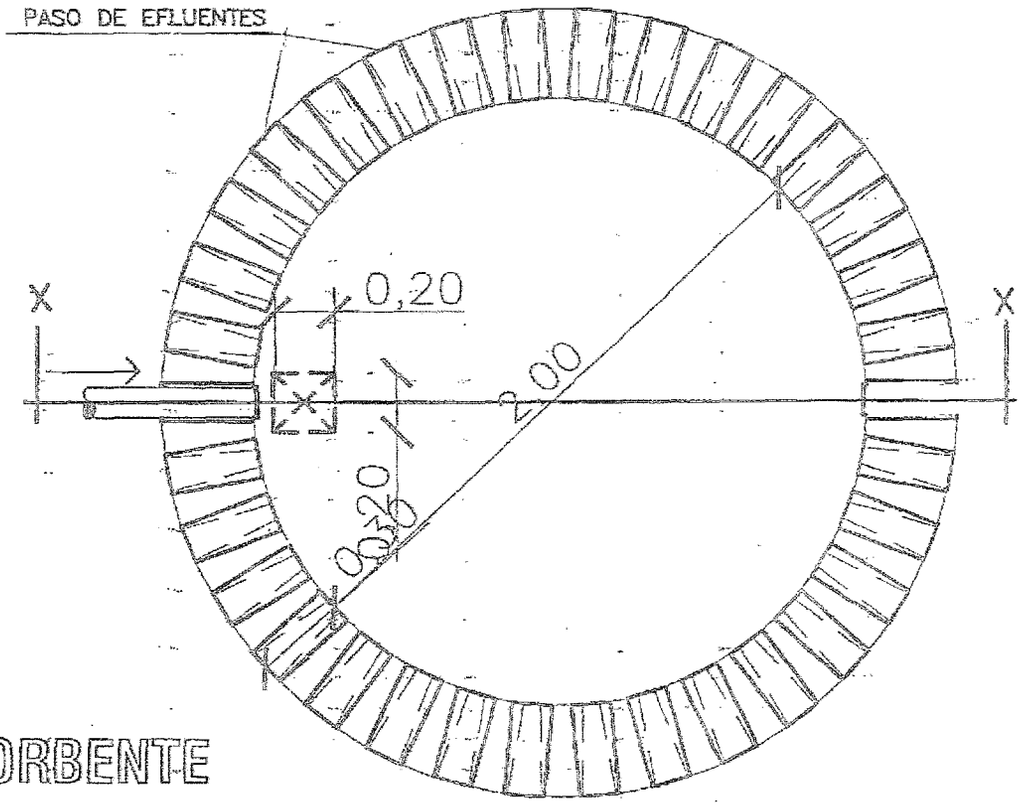

PLANTA POZO ABSORBENTE

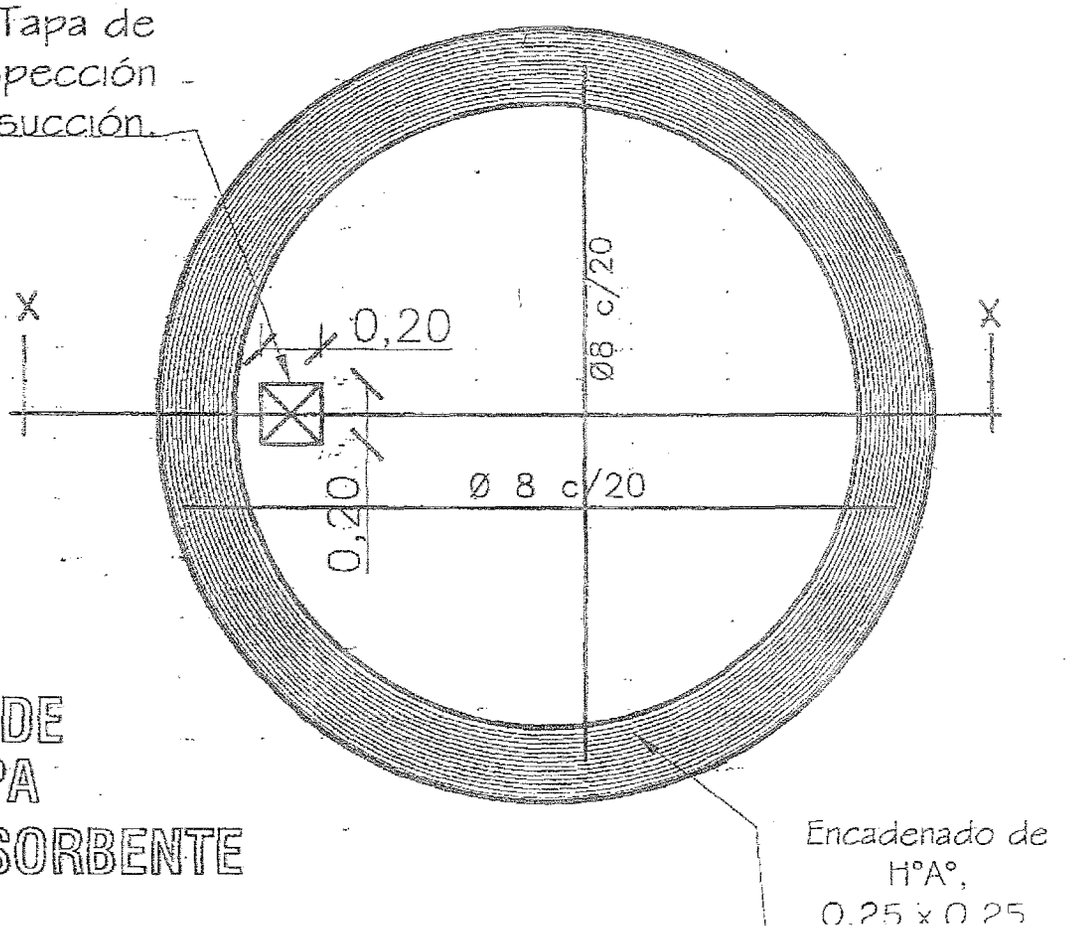

DETALLE DE LOSA TAPA POZO ABSORBENTE

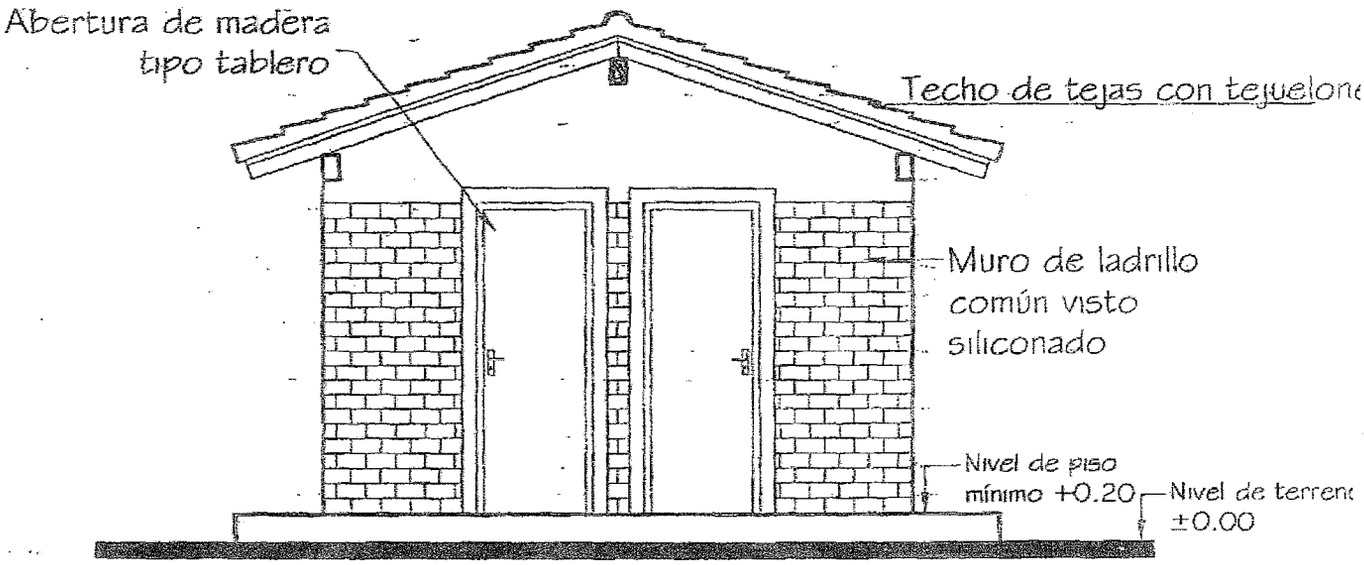

FACHADAS

esc. 1/50

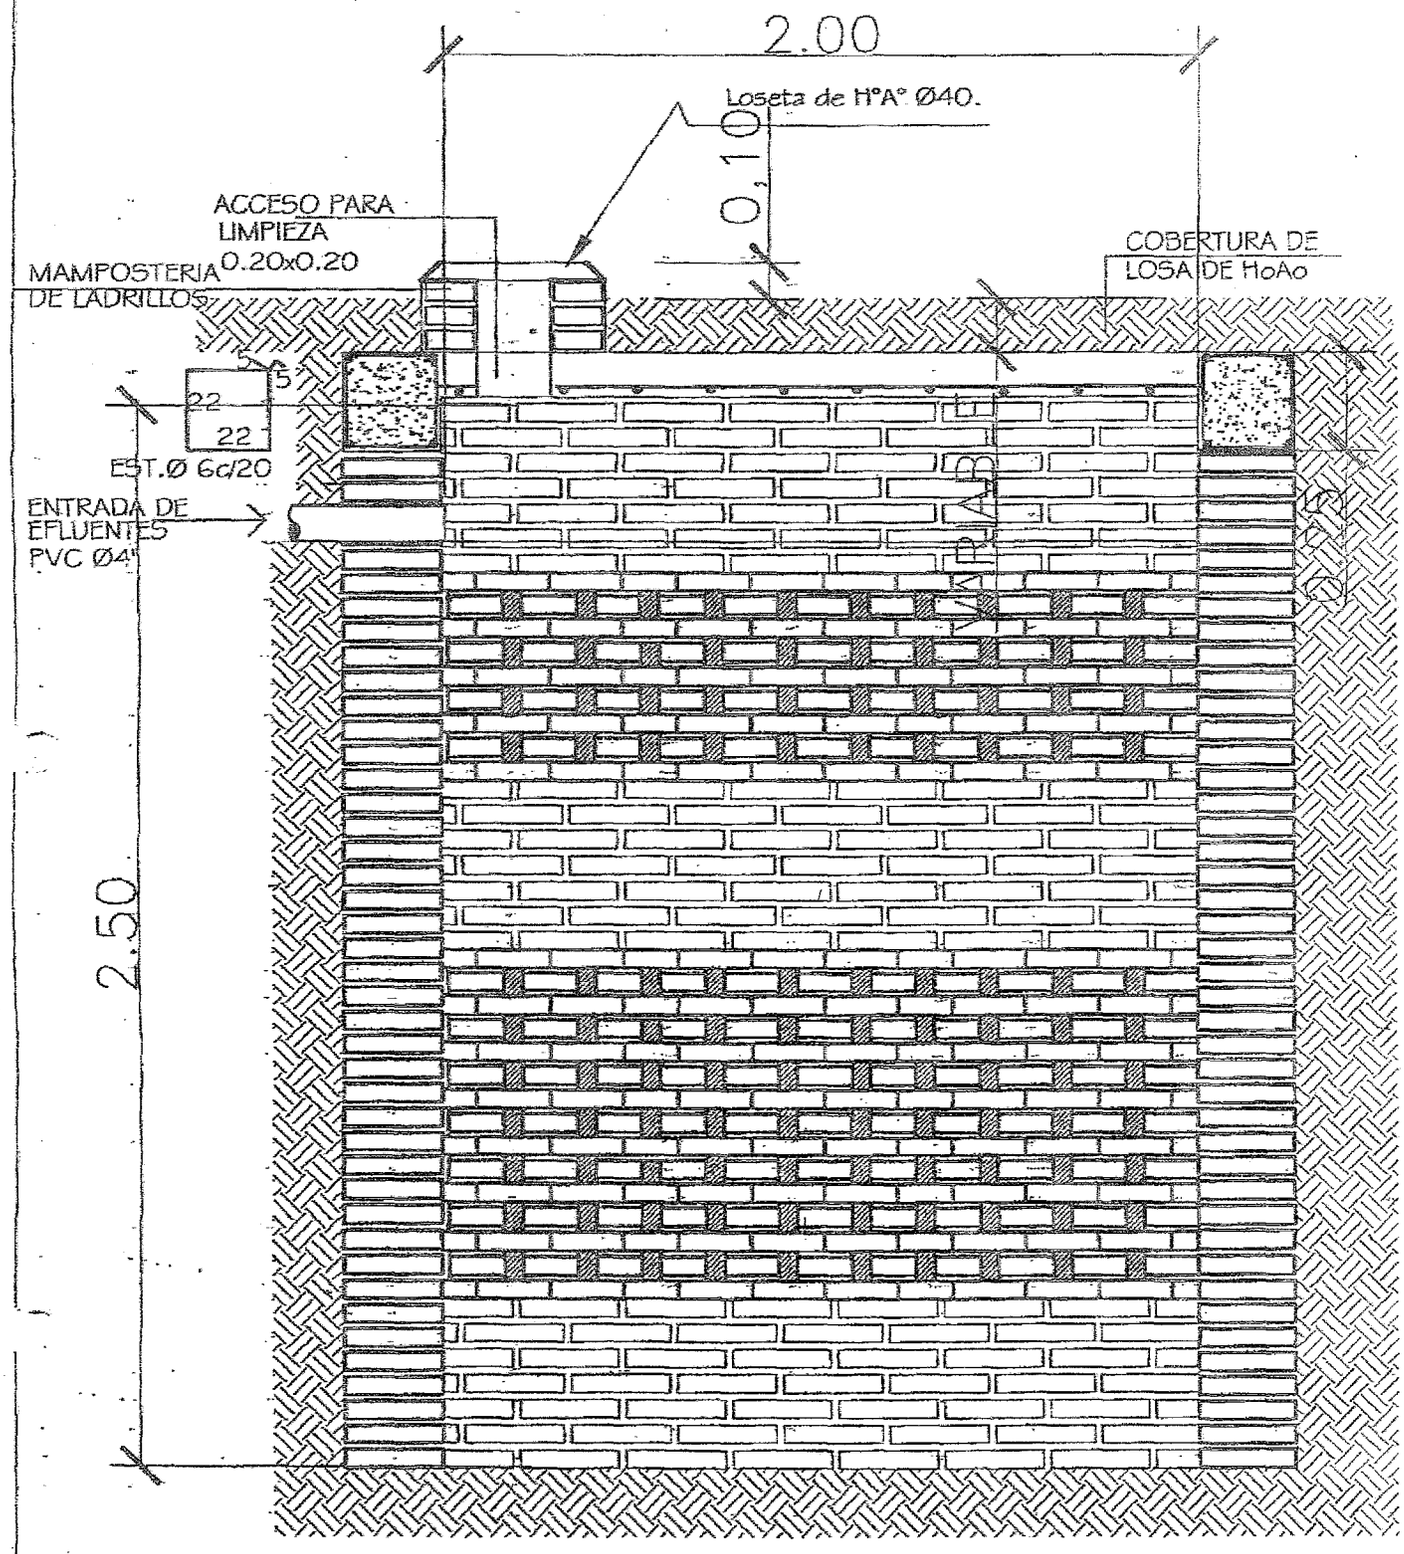

POZO ABSORBENTE

ESC. 1:20

CORTE X-X

ESC. 1:20