PERFIL LONGITUDINAL

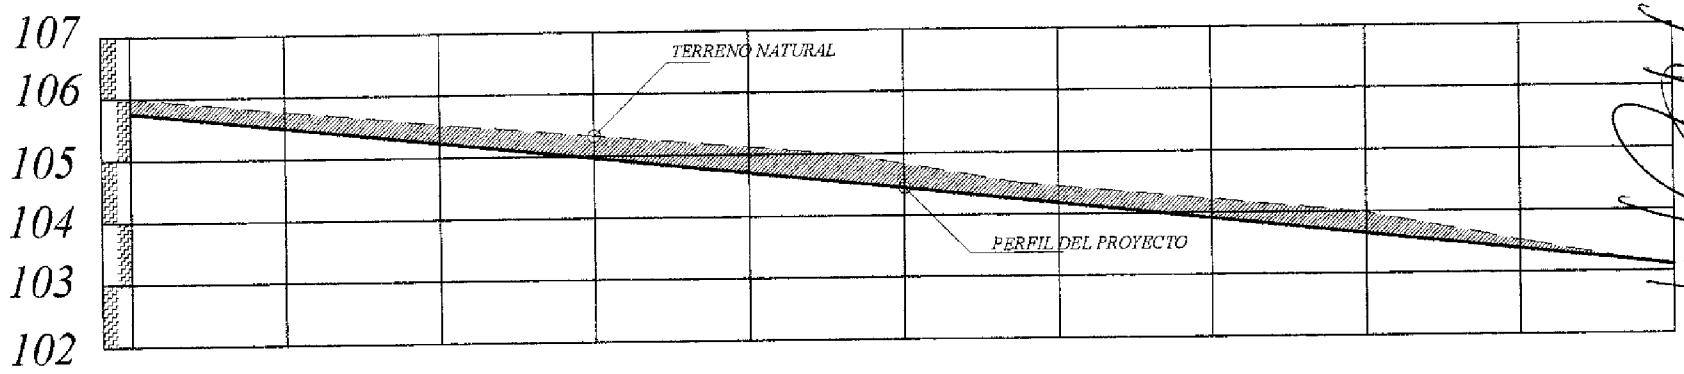

PROGRESIVA	00+000	25.00	00+025	25.00	00+050	25.00	00+075	25.00	00+100	25.00	00+125	25.00	00+150	25.00	00+175	25.00	00+200	25.00	00+225	00+250
RAZANTE DEL TERRENO	106.00		105.78		105.53		105.32		105.12		104.82		104.44		104.22		103.91		103.51	103.04
RAZANTE DEL PROYECTO	1055.76		105.49		105.23		104.96		104.70		104.43		104.17		103.99		103.64		103.37	103.11

PLANIMETRIA

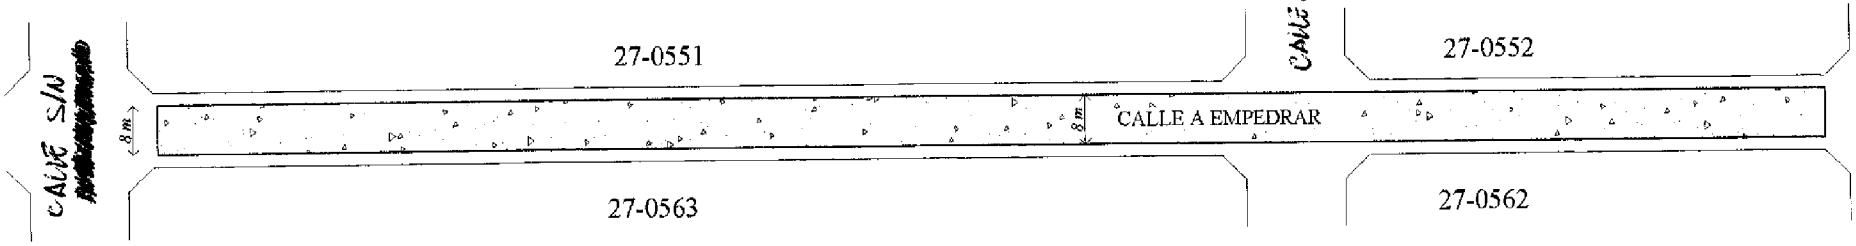

ARQ. MANOLO A. DUARTE

OBRA: PAVIMENTO TIPO EMPEDRADO	LUGAR: CÑIA 6° B° KENNEDY CALLE SAN CAYETANO	DISTRITO: CAPIATA INFRAESTRUCTURA PUBLICA Y SERVICIOS	2012	NM

879
3700
9445
2109
2111
2112
2113
2189
2190
2191
2192
2193
2194
2195
2196
2807
3909
9431
3910
9435
9438
9439
653
652
3370
9448
3852
3851
1361
1360
3607
3885
3886
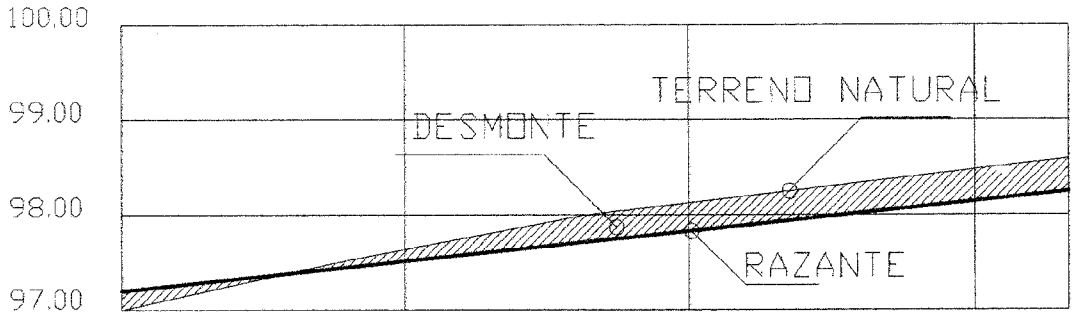

0.00	0.30	0.60	0.90	100
97.20	97.63	98.12	98.47	98.57
97.00	97.50	97.83	98.14	98.48

STANCIA PARCIAL Y ACUMULATIVA

RAZANTE DEL TERRENO

RAZANTE DEL PROYECTO

PERFIL LONGITUDINAL

ESCALA HORIZONTAL: 1/750

ESCALA VERTICAL: 1/75

AVDA. LEONARDO SALINAS

SENTIDO DE PENDIENTE

OBRA: PAVIMENTO TIPO EMPEDRADO	LUGAR: COMPAÑIA 6º POSTA YBYCUA	DISTRITO: CAPIATA	2012
MUNICIPALIDAD DE CAPIATA	TRAMO : 576 y 638 BARRIO: KENNEDY	DEPTO DE INFRAESTRUCTURA PUBLICA Y SERVICIOS	

2101
3853
3854
3813
3814
653
652
644
643
650
646
648
647
645
654
3370
638
576
577
578
579
580
581
583
584
9665
637
636
641
640
3072
3073
3074
3075
3076
3077
3078
3079
3080