MUNICIPALIDAD DE GRAL. JOSÉ MARIA DELGADO ITAPÚA

COLEGIO NACIONAL SAN ISIDRO LABRADOR

REPARACIÓN DE UN PABELLÓN DE 3 AULAS, DIRECCIÓN, SECRETARIA Y SS.HH

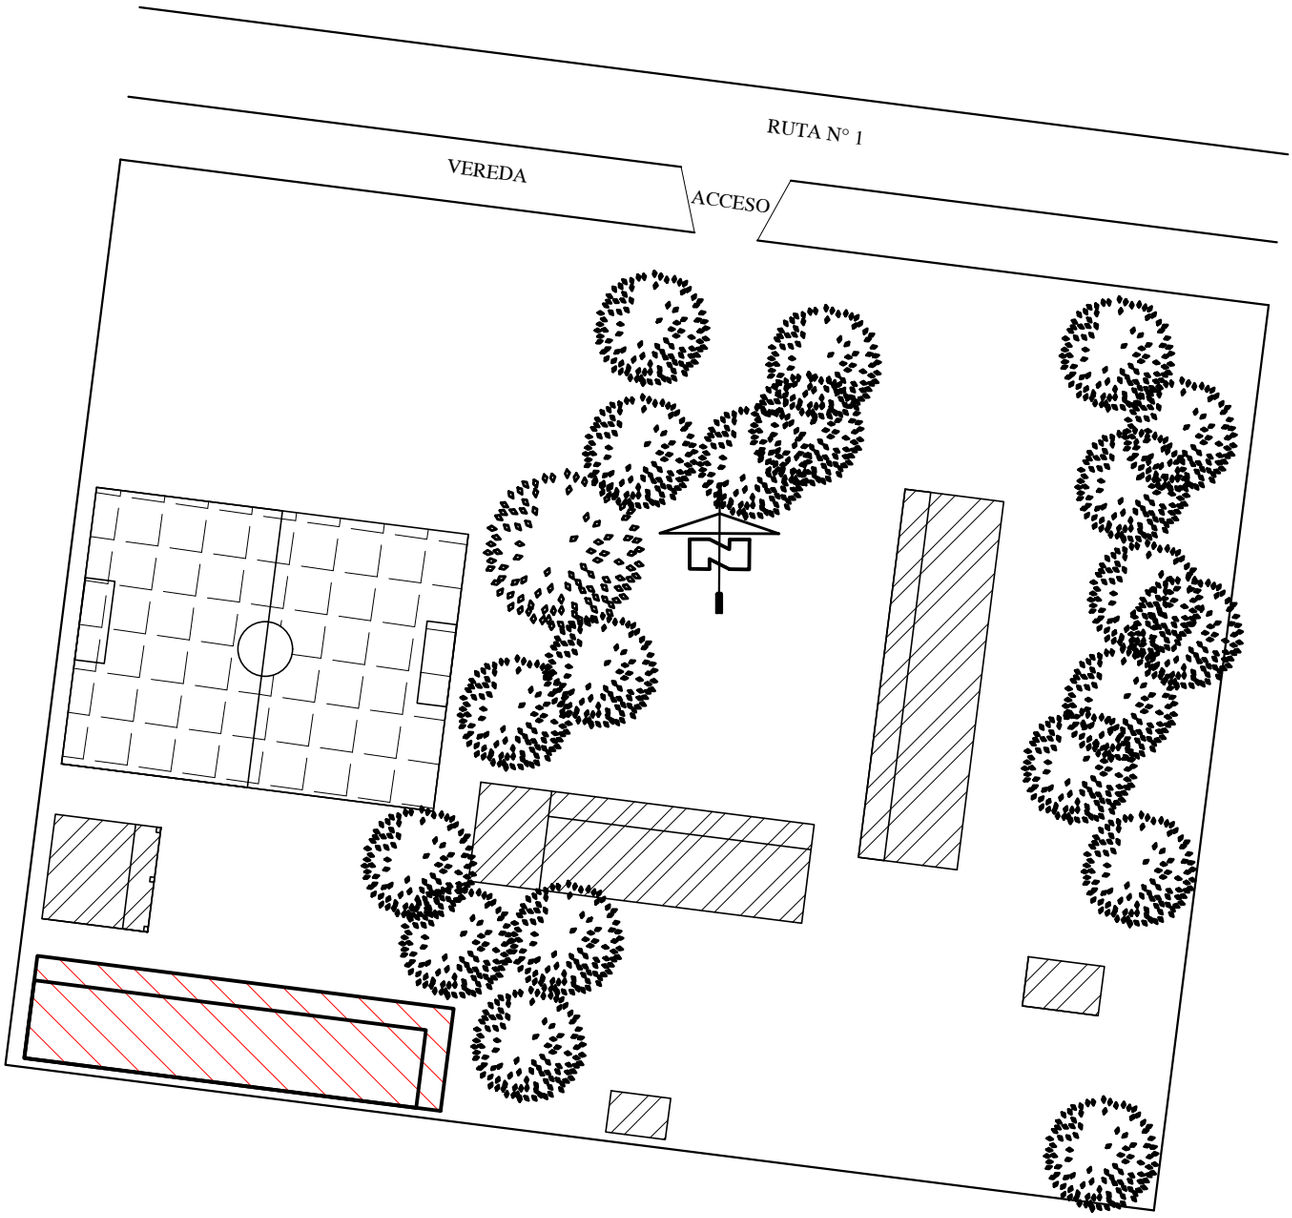

BLOQUE A INTERVENIR

BLOQUE EXISTENTE

CANCHA FUTBSAL

MUNICIPALIDAD DE GRAL. JOSÉ MARIA DELGADO - ITAPÚA

COLEGIO NACIONAL SAN ISIDRO LABRADOR

PLANTA DE UBICACIÓN

escala 1/500

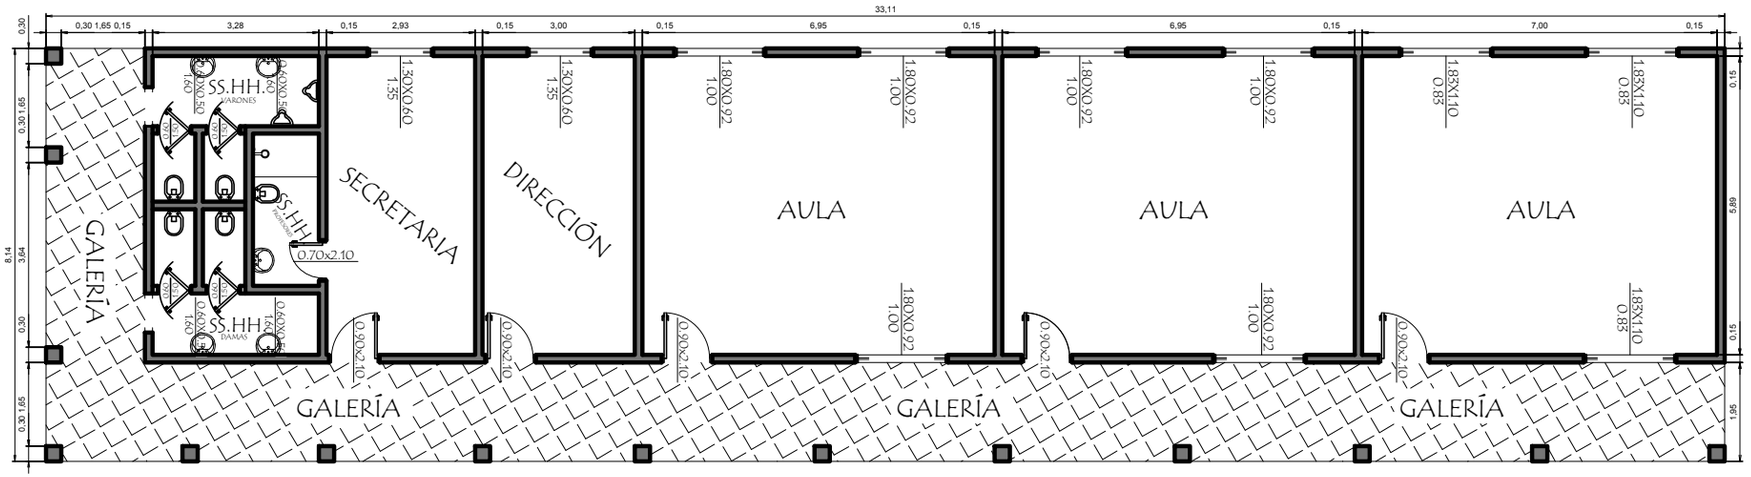

PLANTA EXISTENTE

MUNICIPALIDAD GENERAL JOSÉ MARIA DELGADO - ITAPÚA

COLEGIO NACIONAL SAN ISIDRO LABRADOR

PROYECTO	Reparación de un Pabellón de 3 Aulas, Dirección, Secretaria y SS.HH
Planta Existente	escala 1 / 125 — 01

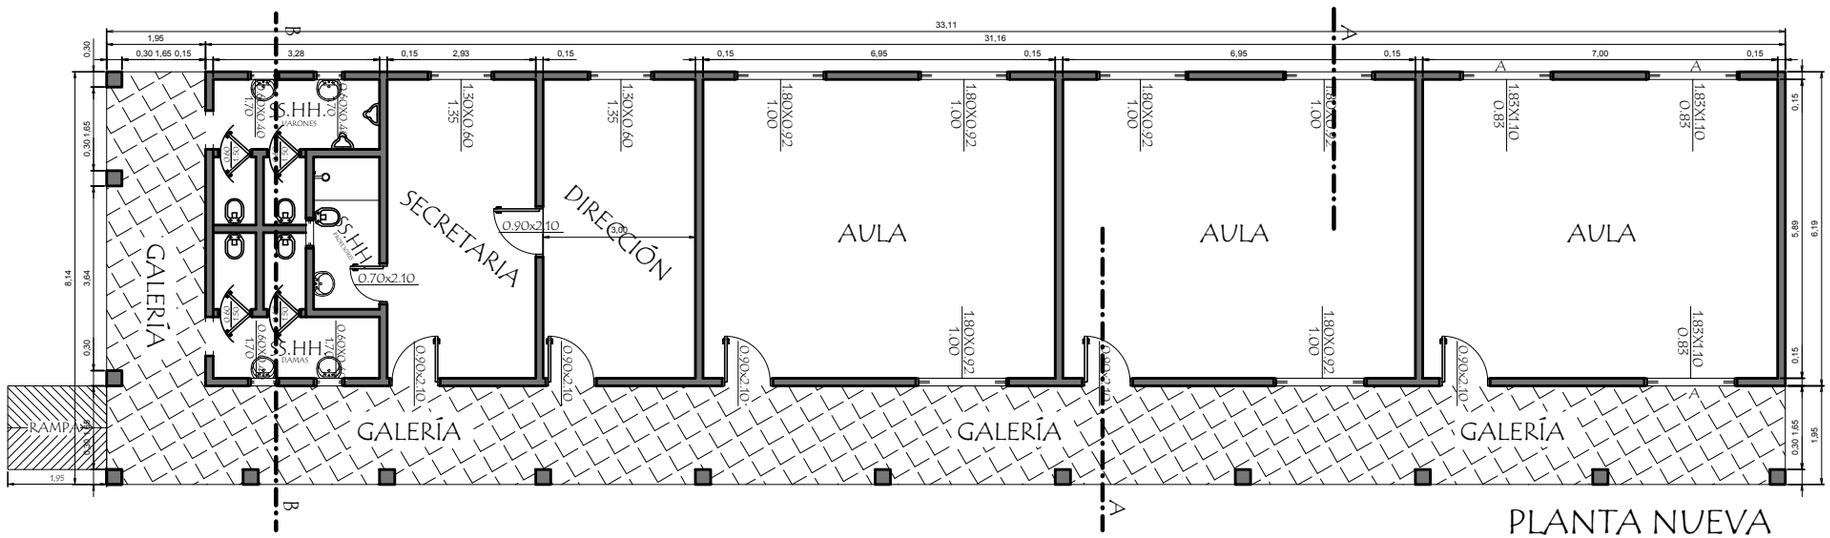

PLANTA NUEVA

MUNICIPALIDAD GENERAL JOSÉ MARIA DELGADO - ITAPÚA

COLEGIO NACIONAL SAN ISIDRO LABRADOR

PROYECTO	Reparación de un Pabellón de 3 Aulas, Dirección, Secretaria y SS.HH
Planta Proyectada	escala 1 / 125 — 02

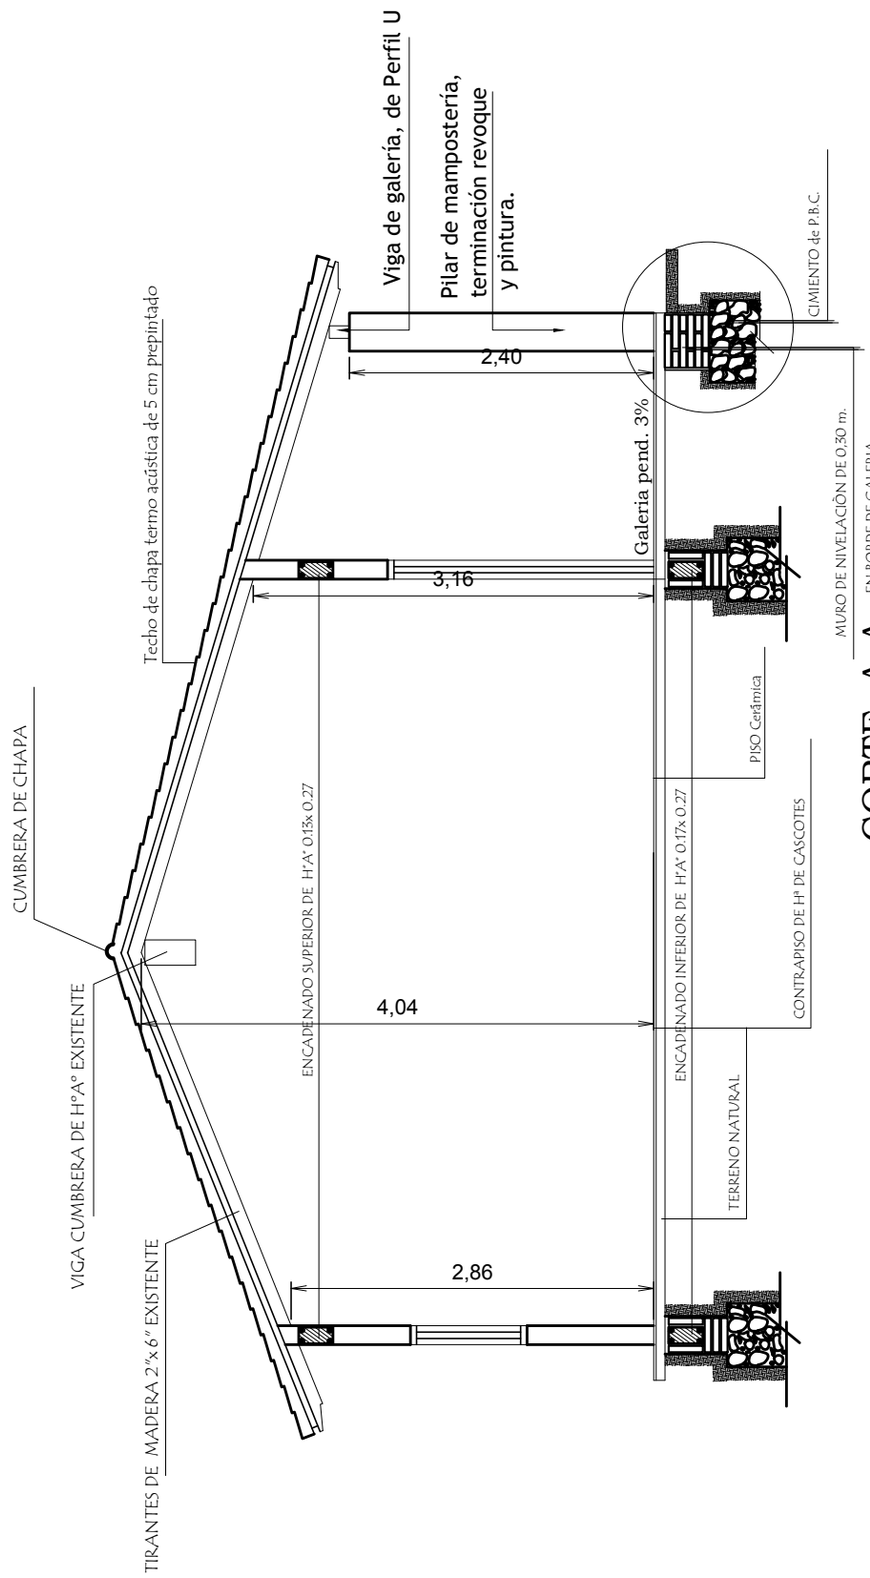

CORTE A-A

MUNICIPALIDAD GENERAL JOSÉ MARIA DELGADO - ITAPÚA

COLEGIO NACIONAL SAN ISIDRO LABRADOR

PROYECTO	Reparación de un Pabellón de 3 Aulas, Dirección, Secretaria y SS.HH	
Corte A-A	escala 1 / 50	03

MUNICIPALIDAD GENERAL JOSÉ MARIA DELGADO - ITAPÚA

COLEGIO NACIONAL SAN ISIDRO LABRADOR

PROYECTO	Reparación de un Pabellón de 3 Aulas, Dirección, Secretaria y SS.HH	
Corte B-B	escala 1 / 50	04

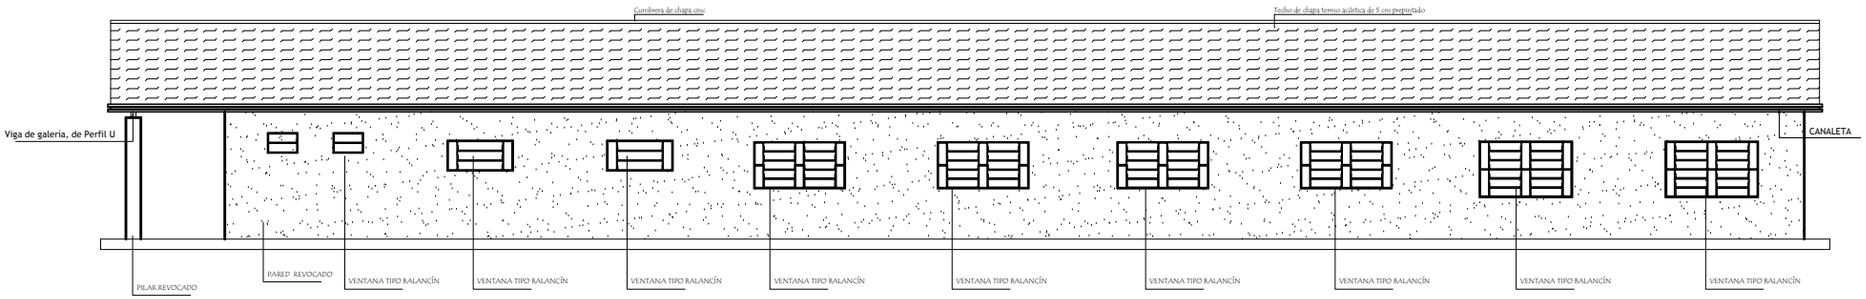

FACHADA POSTERIOR

Esc: 1/125

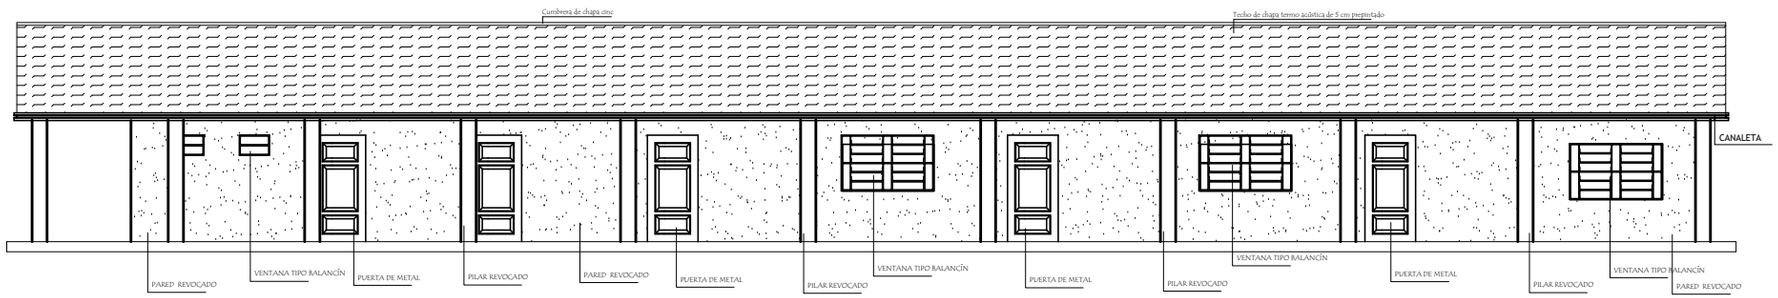

FACHADA FRONTAL

Esc: 1/125

MUNICIPALIDAD GENERAL JOSÉ MARIA DELGADO - ITAPÚA

COLEGIO NACIONAL SAN ISIDRO LABRADOR

PROYECTO	Reparación de un Pabellón de 3 Aulas, Dirección, Secretaria y SS.HH
Fachada Frontal y Posterior	escala 1 / 125

05

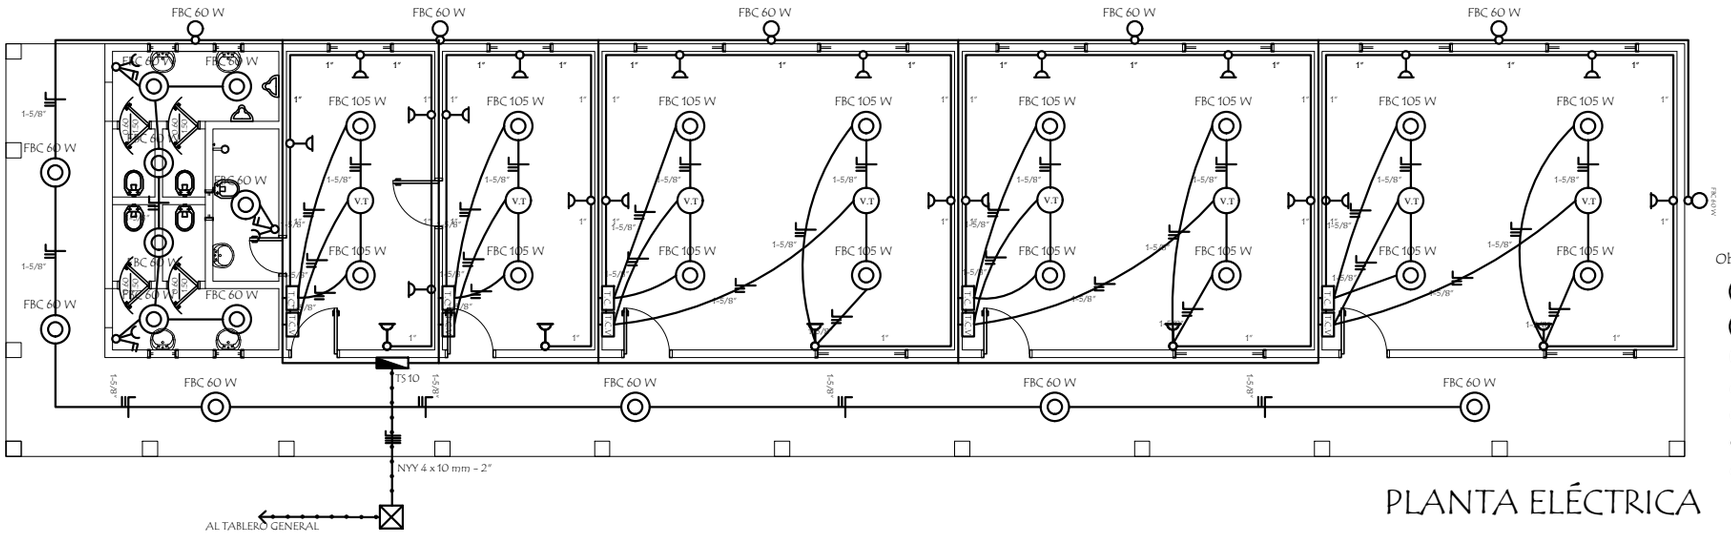

PLANTA ELÉCTRICA

Observaciónes :

- Foco de Bajo consumo (FBC 105W)
- Foco de Bajo consumo (FBC 60W)
- Foco de Bajo consumo (FBC 60W)
- Tomas Baja
- Tomas Alta
- Doble Punto y una toma
- Punto y Toma

Los condutores no acotados son de 2 mm2.

Artefactos

Base de Foco en Galería

Campana Acrílica

Foco de 105 W

Foco de 60 W

Ventilador Caja Metálica

TABLERO P/ T.C. Y T.C.V

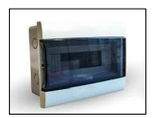

MUNICIPALIDAD GENERAL JOSÉ MARIA DELGADO - ITAPÚA

COLEGIO NACIONAL SAN ISIDRO LABRADOR

PROYECTO	Reparación de un Pabellón de 3 Aulas, Dirección, Secretaria y SS.HH
Planta Eléctrica	escala 1 / 125 — 06

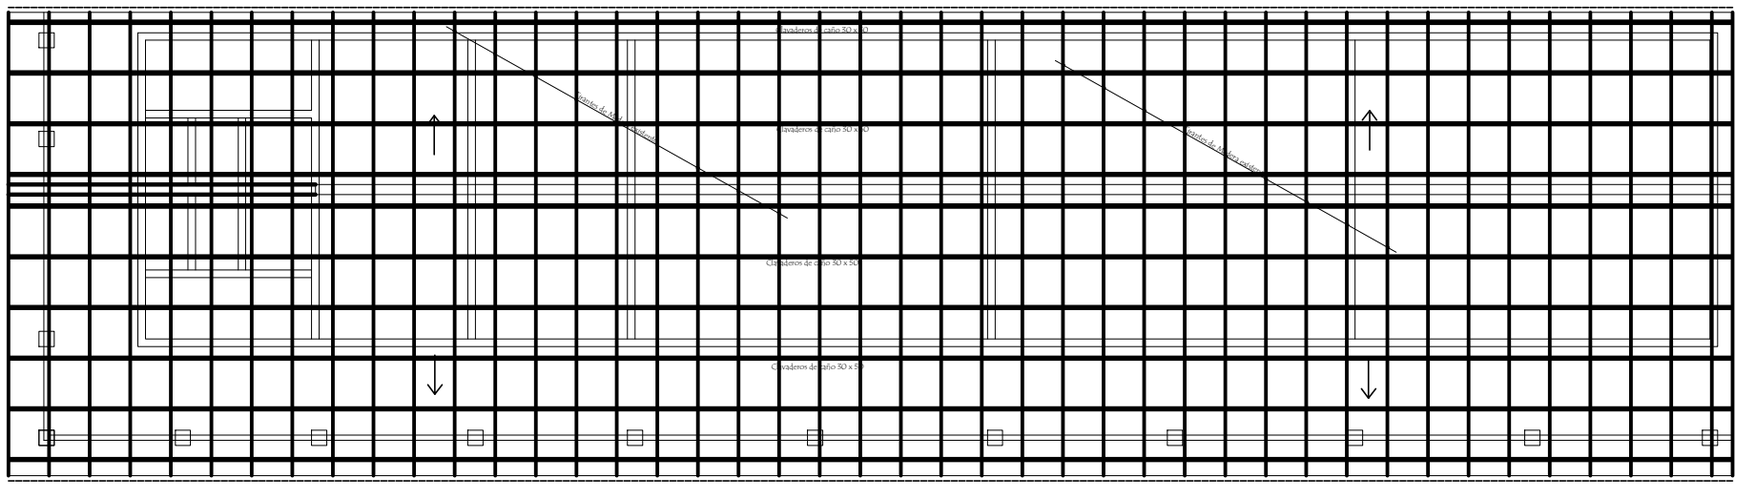

OBSERVACIÓN

1. Los aleros laterales: 0.40 cm
2. Los aleros frontal y posterior: 0.60 cm
3. Tirantes de madera existente
4. Nuevos tirantes de madera sector SS.HH
5. Clavaderos: variable, entre 0.90 a 1.00 m

MUNICIPALIDAD GENERAL JOSÉ MARIA DELGADO - ITAPÚA

COLEGIO NACIONAL SAN ISIDRO LABRADOR

PROYECTO	Reparación de un Pabellón de 3 Aulas, Dirección, Secretaria y SS.HH	
Planta de Techo	escala 1 / 125	07

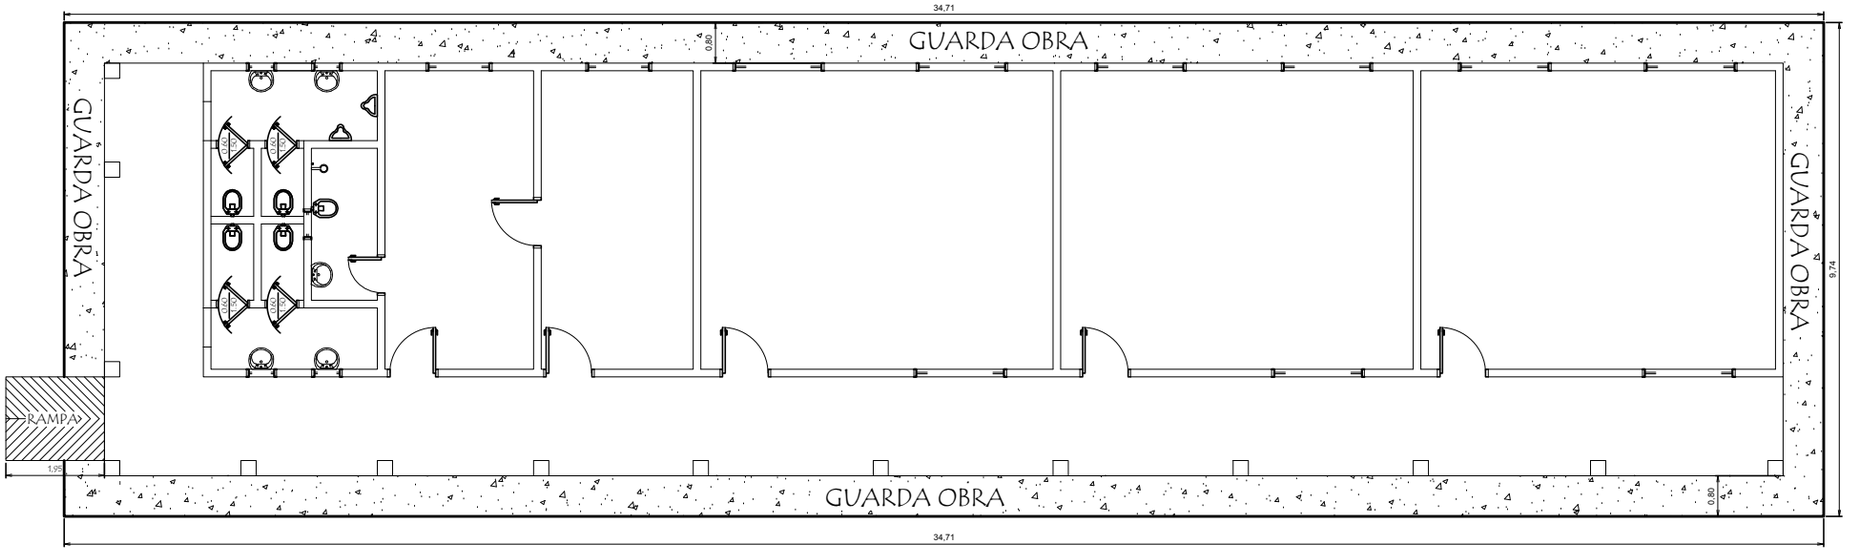

PLANTA DE GUARDA OBRA

MUNICIPALIDAD GENERAL JOSÉ MARIA DELGADO - ITAPÚA

COLEGIO NACIONAL SAN ISIDRO LABRADOR

PROYECTO	Reparación de un Pabellón de 3 Aulas, Dirección, Secretaria y SS.HH
Planta de Guarda Obra	escala 1 / 125

08

DETALLE DE BALANCÍN P/ SANITARIO

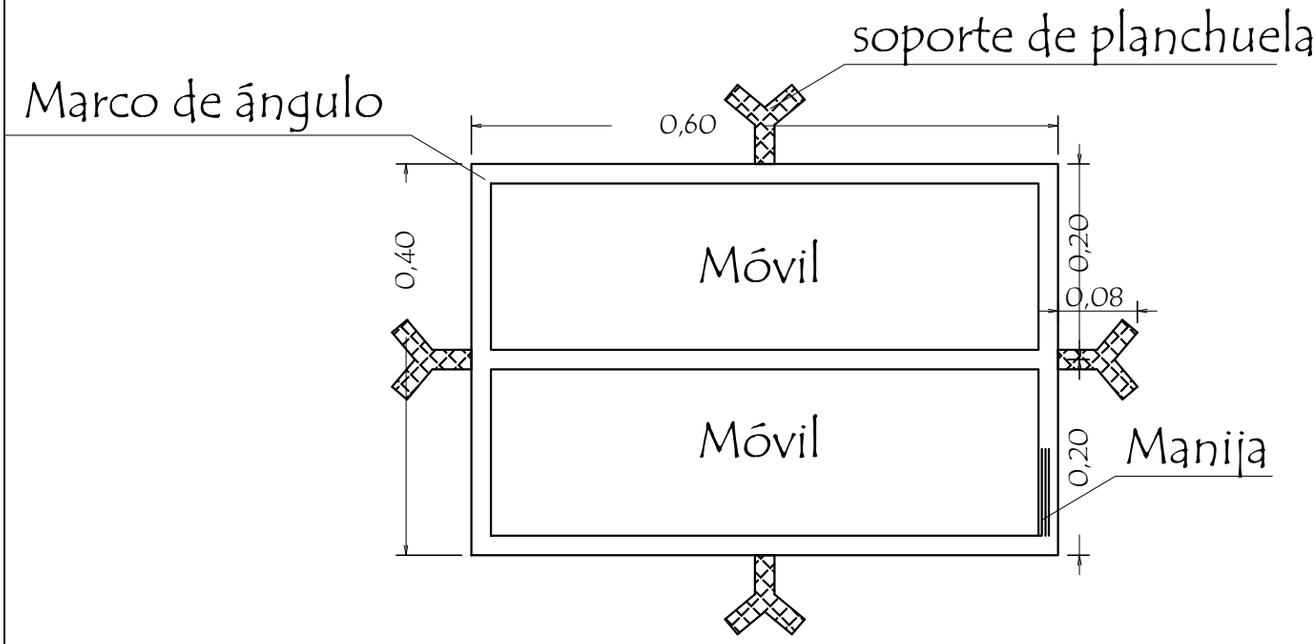

MUNICIPALIDAD GENERAL JOSÉ MARIA DELGADO - ITAPÚA

COLEGIO NACIONAL SAN ISIDRO LABRADOR

PROYECTO	Reparación de un Pabellón de 3 Aulas, Dirección, Secretaria y SS.HH	
Balancín para sanitario escala 1 / 125		09

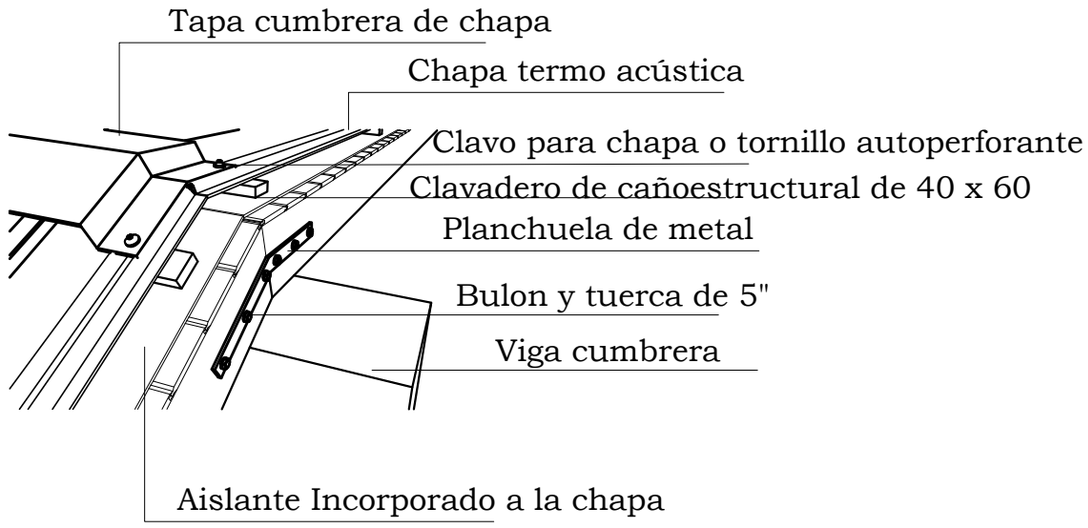

Perspectiva

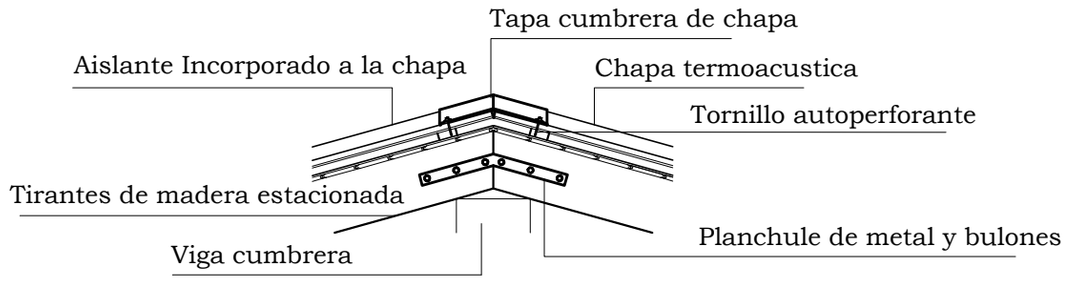

Alzado

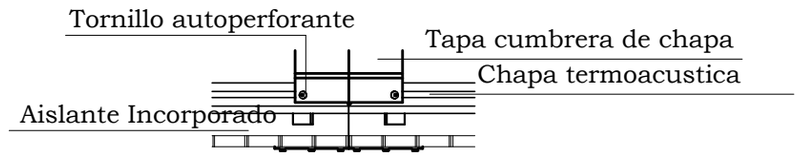

Planta

MUNICIPALIDAD GENERAL JOSÉ MARIA DELGADO - ITAPÚA

COLEGIO NACIONAL SAN ISIDRO LABRADOR

PROYECTO	Reparación de un Pabellón de 3 Aulas, Dirección, Secretaria y SS.HH	
Detalle de Techo de chapa sin escala		10

Viga galería

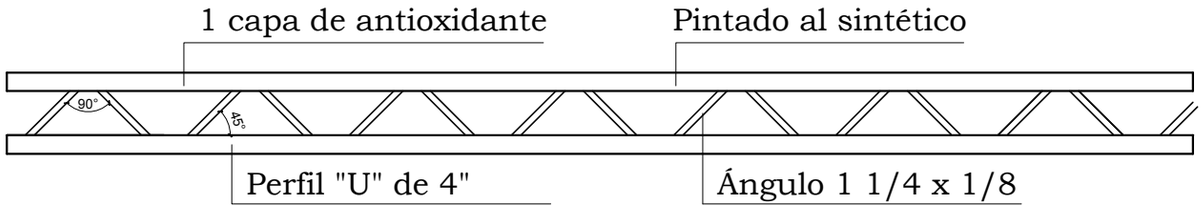

Viga cumbrera

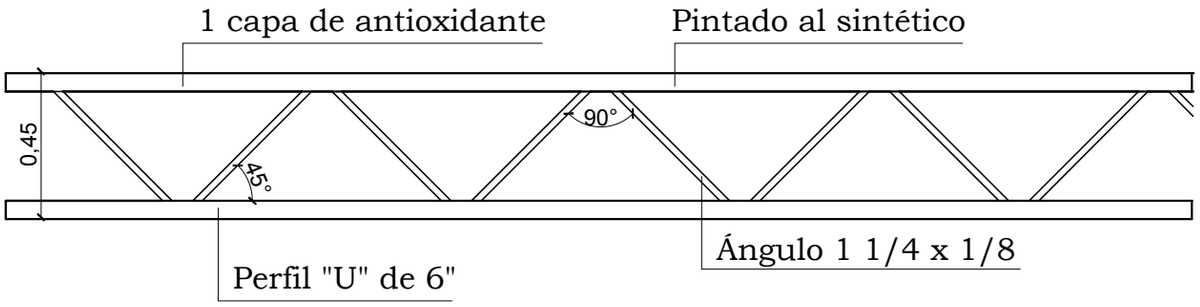

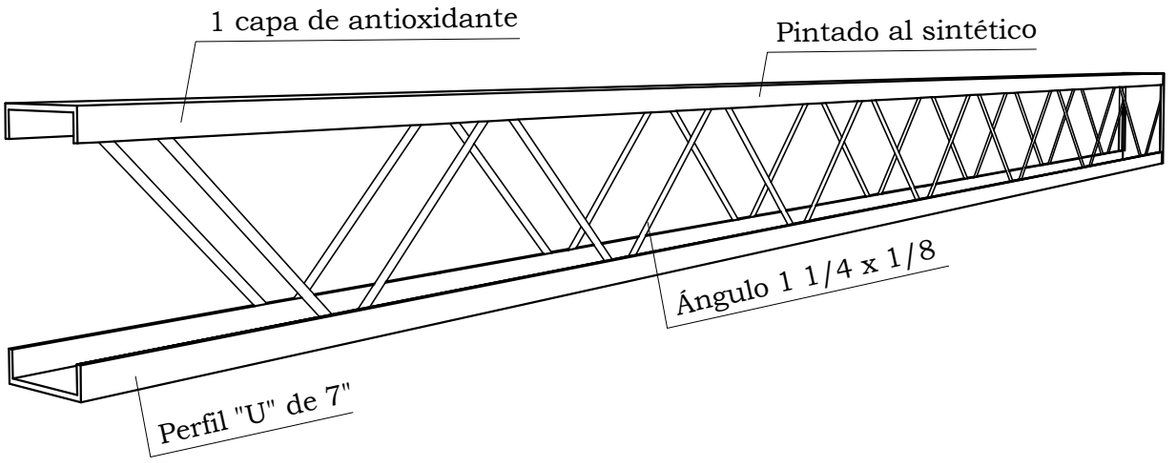

MUNICIPALIDAD GENERAL JOSÉ MARIA DELGADO - ITAPÚA

COLEGIO NACIONAL SAN ISIDRO LABRADOR

PROYECTO	Reparación de un Pabellón de 3 Aulas, Dirección, Secretaria y SS.HH	
Detalle de Vigas	sin escala	11

MUNICIPALIDAD DE GRAL. JOSÉ MARIA DELGADO ITAPÚA

COLEGIO NACIONAL SAN ISIDRO LABRADOR

REPARACIÓN DE UN PABELLÓN DE 3 AULAS, DIRECCIÓN, SECRETARIA Y SS.HH

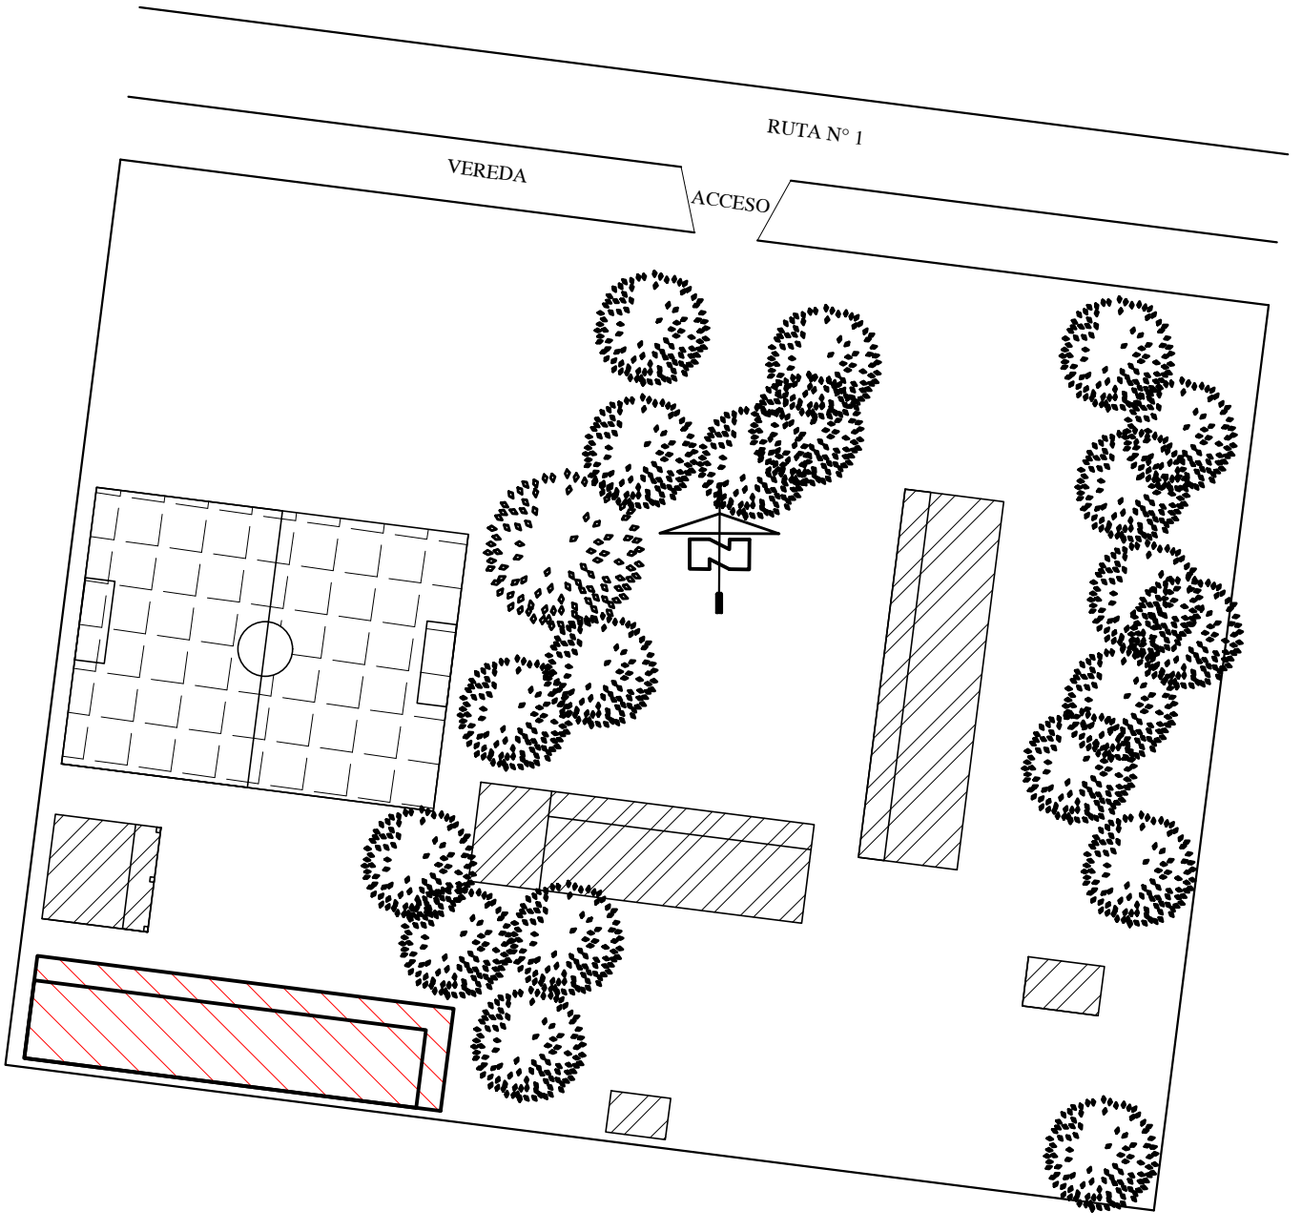

BLOQUE A INTERVENIR

BLOQUE EXISTENTE

CANCHA FUTBSAL

MUNICIPALIDAD DE GRAL. JOSÉ MARIA DELGADO - ITAPÚA

COLEGIO NACIONAL SAN ISIDRO LABRADOR

PLANTA DE UBICACIÓN

escala 1/500

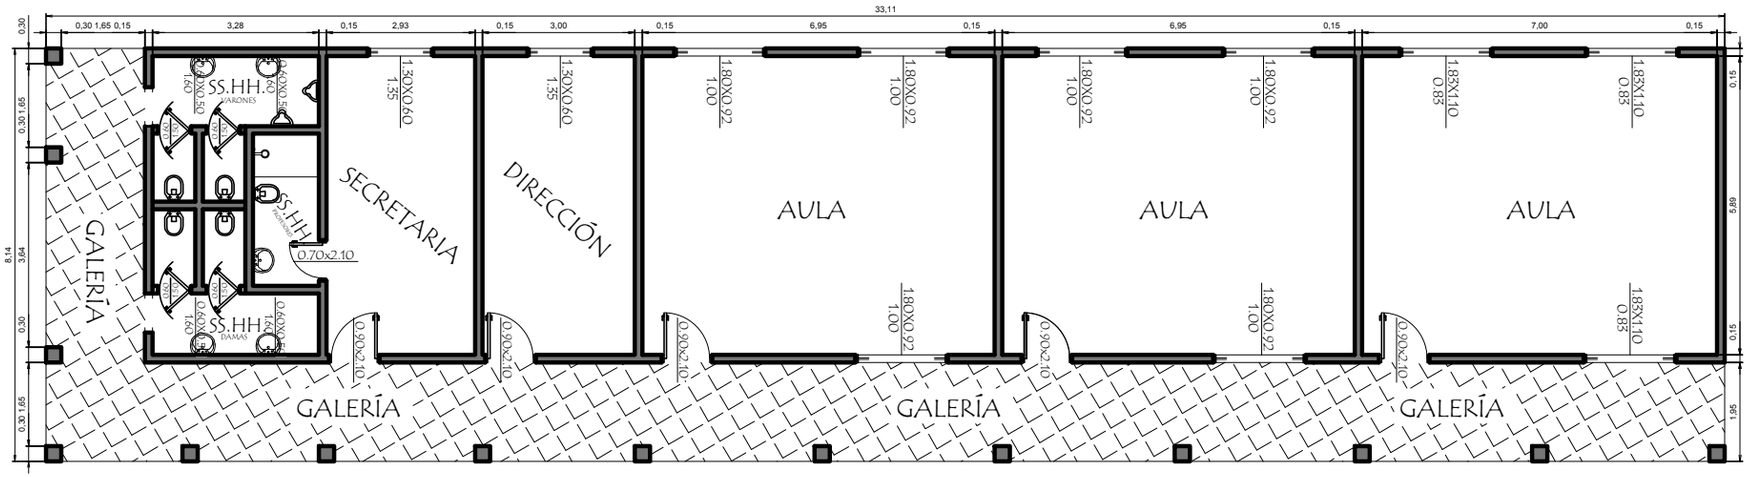

PLANTA EXISTENTE

MUNICIPALIDAD GENERAL JOSÉ MARIA DELGADO - ITAPÚA

COLEGIO NACIONAL SAN ISIDRO LABRADOR

PROYECTO	Reparación de un Pabellón de 3 Aulas, Dirección, Secretaria y SS.HH
Planta Existente	escala 1 / 125 — 01

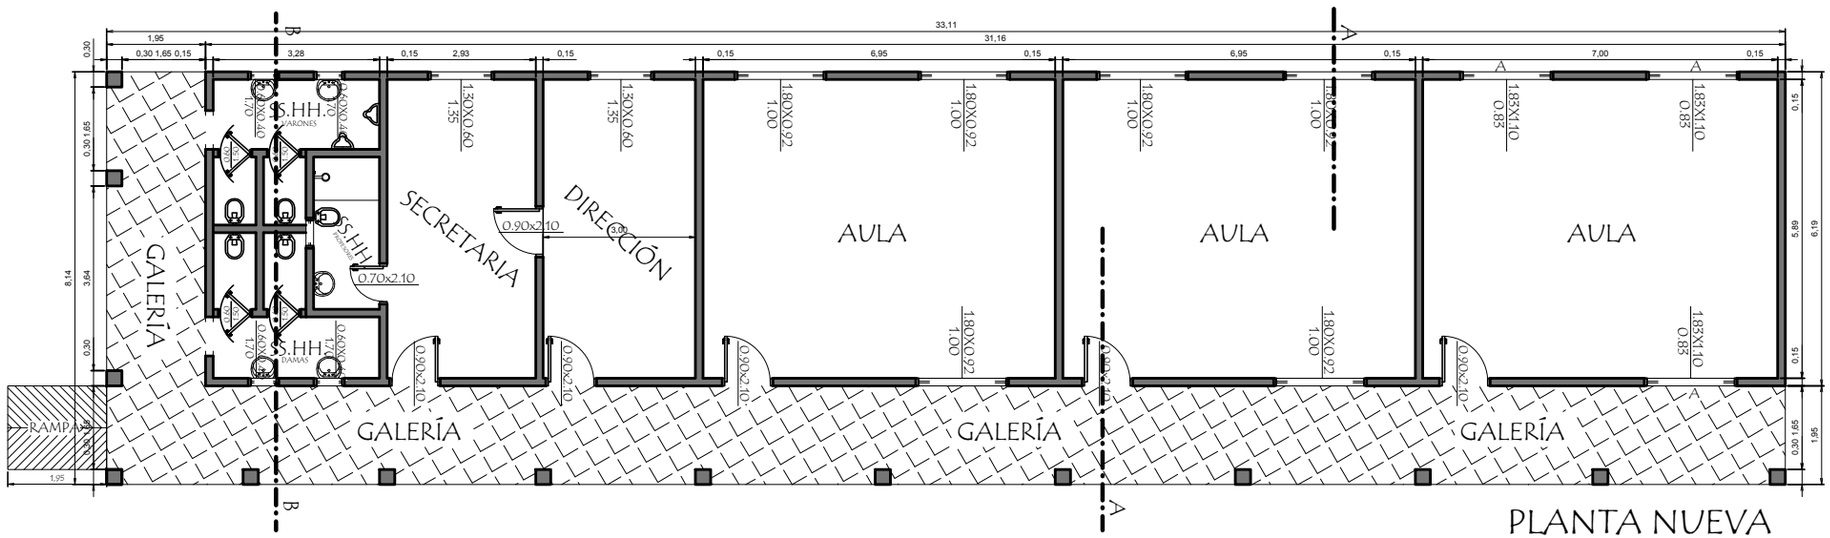

PLANTA NUEVA

MUNICIPALIDAD GENERAL JOSÉ MARIA DELGADO - ITAPÚA

COLEGIO NACIONAL SAN ISIDRO LABRADOR

PROYECTO	Reparación de un Pabellón de 3 Aulas, Dirección, Secretaria y SS.HH
Planta Proyectada	escala 1 / 125 — 02

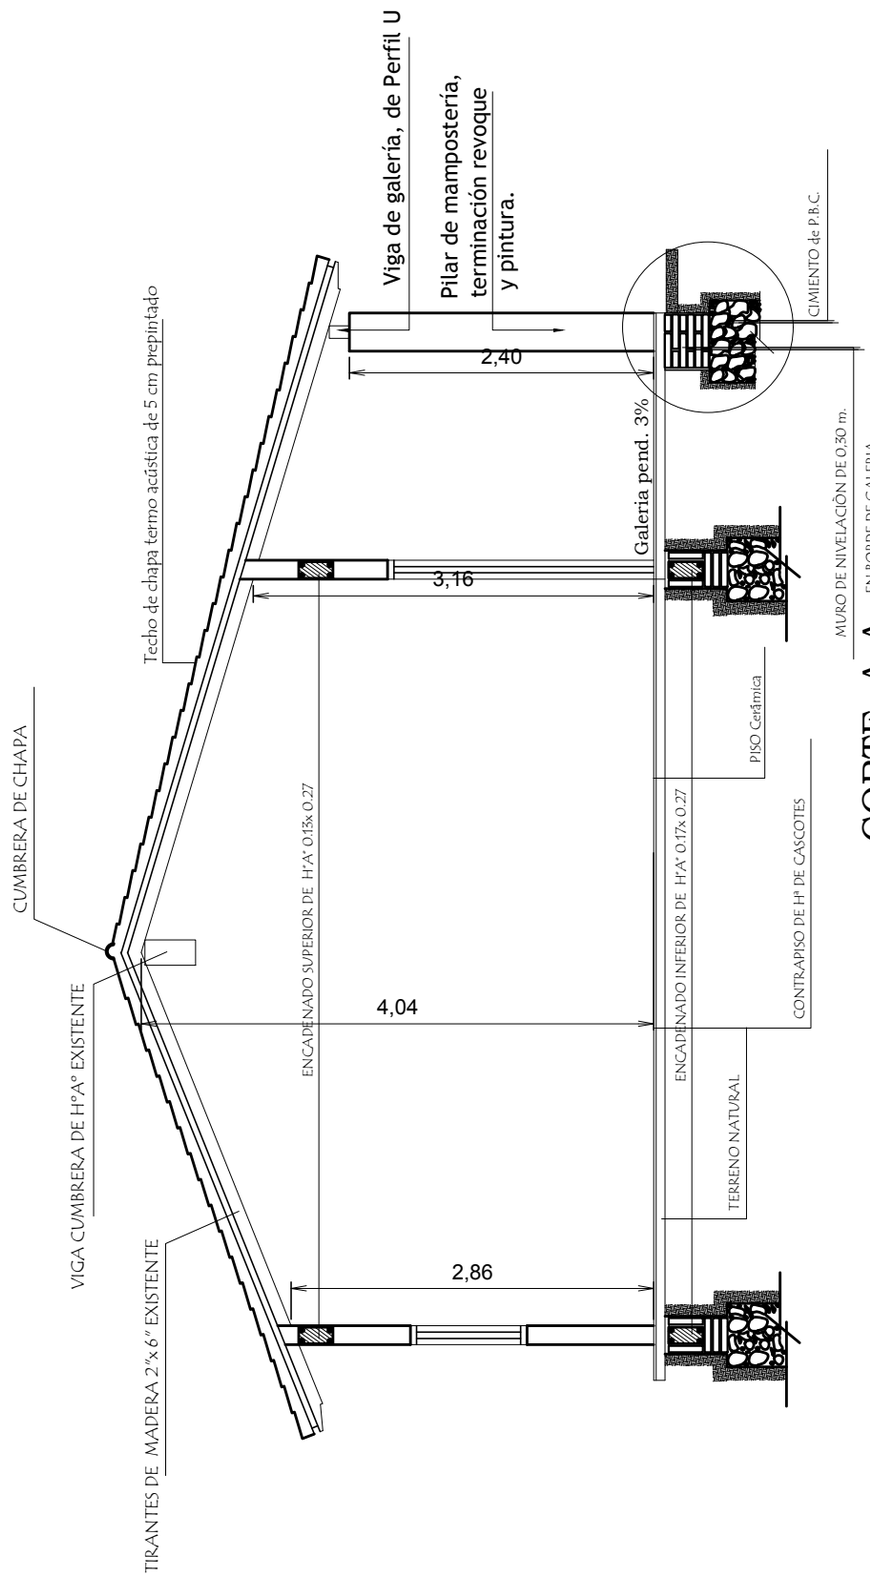

CORTE A-A

MUNICIPALIDAD GENERAL JOSÉ MARIA DELGADO - ITAPÚA

COLEGIO NACIONAL SAN ISIDRO LABRADOR

PROYECTO	Reparación de un Pabellón de 3 Aulas, Dirección, Secretaria y SS.HH	
Corte A-A	escala 1 / 50	03

MUNICIPALIDAD GENERAL JOSÉ MARIA DELGADO - ITAPÚA

COLEGIO NACIONAL SAN ISIDRO LABRADOR

PROYECTO	Reparación de un Pabellón de 3 Aulas, Dirección, Secretaria y SS.HH	
Corte B-B	escala 1 / 50	04

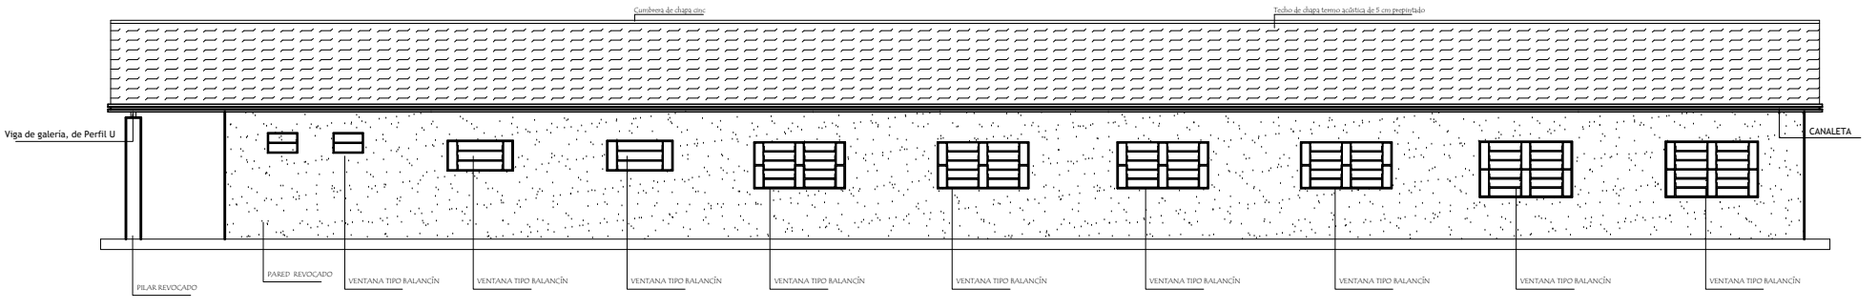

FACHADA POSTERIOR

Esc: 1/125

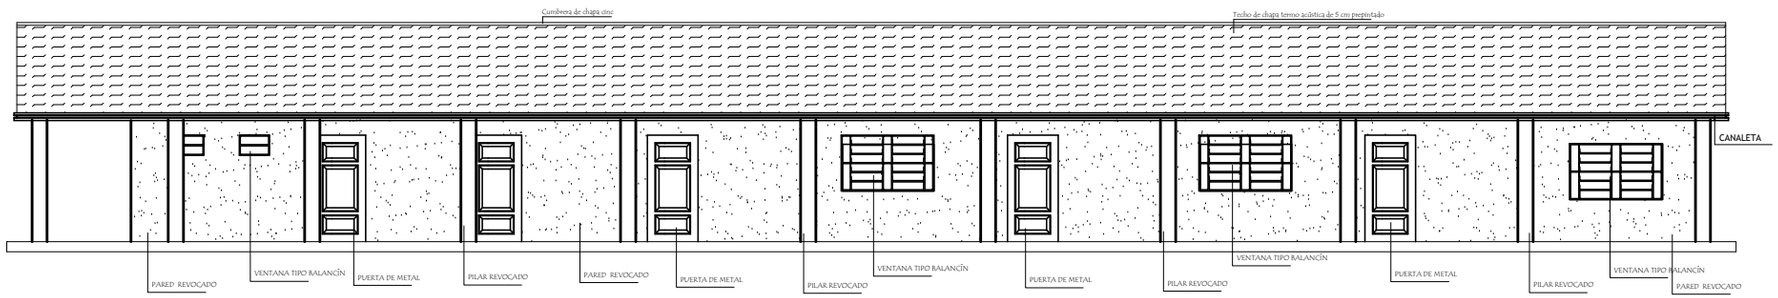

FACHADA FRONTAL

Esc: 1/125

MUNICIPALIDAD GENERAL JOSÉ MARIA DELGADO - ITAPÚA

COLEGIO NACIONAL SAN ISIDRO LABRADOR

PROYECTO	Reparación de un Pabellón de 3 Aulas, Dirección, Secretaria y SS.HH
Fachada Frontal y Posterior	escala 1 / 125

05

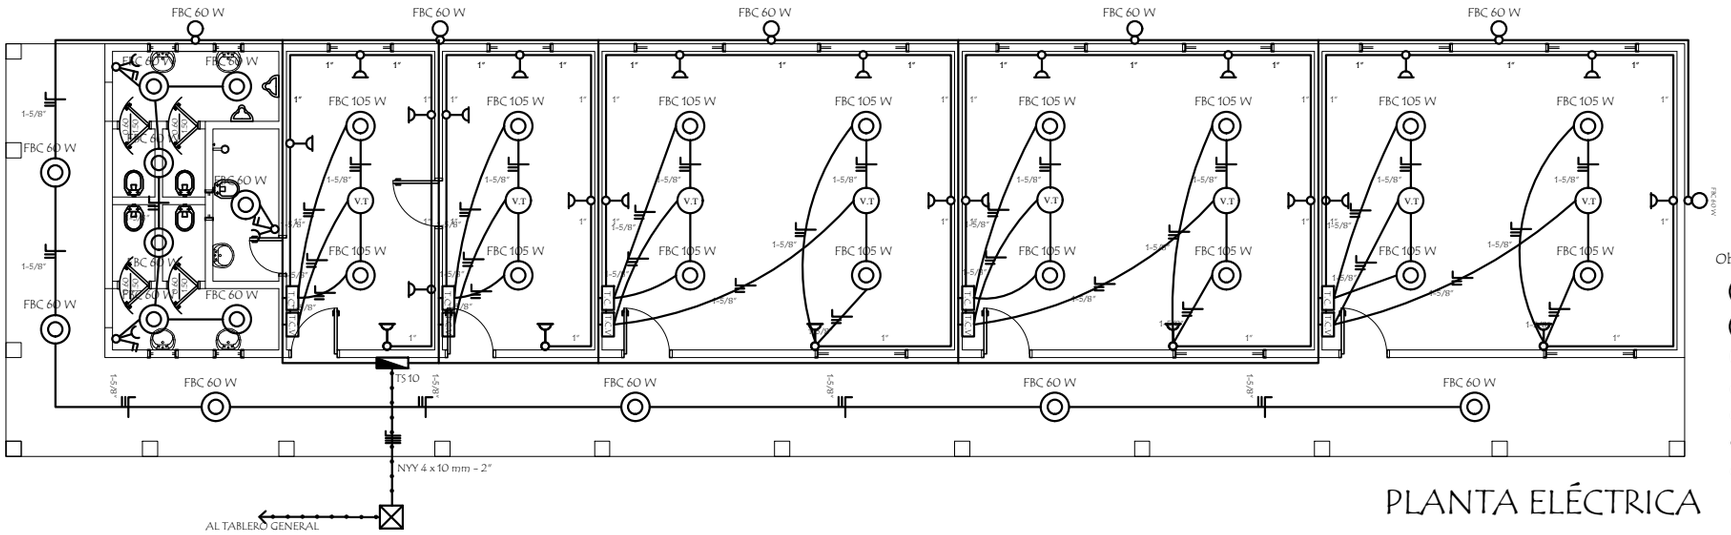

PLANTA ELÉCTRICA

Observaciónes :

- Foco de Bajo consumo (FBC 105W)
- Foco de Bajo consumo (FBC 60W)
- Foco de Bajo consumo (FBC 60W)
- Tomas Baja
- Tomas Alta
- Doble Punto y una toma
- Punto y Toma

Los condutores no acotados son de 2 mm2.

Artefactos

Base de Foco en Galería

Campana Acrílica

Foco de 105 W

Foco de 60 W

Ventilador Caja Metálica

TABLERO P/ T.C. Y T.C.V

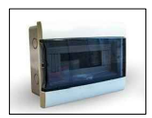

MUNICIPALIDAD GENERAL JOSÉ MARIA DELGADO - ITAPÚA

COLEGIO NACIONAL SAN ISIDRO LABRADOR

PROYECTO	Reparación de un Pabellón de 3 Aulas, Dirección, Secretaria y SS.HH
Planta Eléctrica	escala 1 / 125 — 06

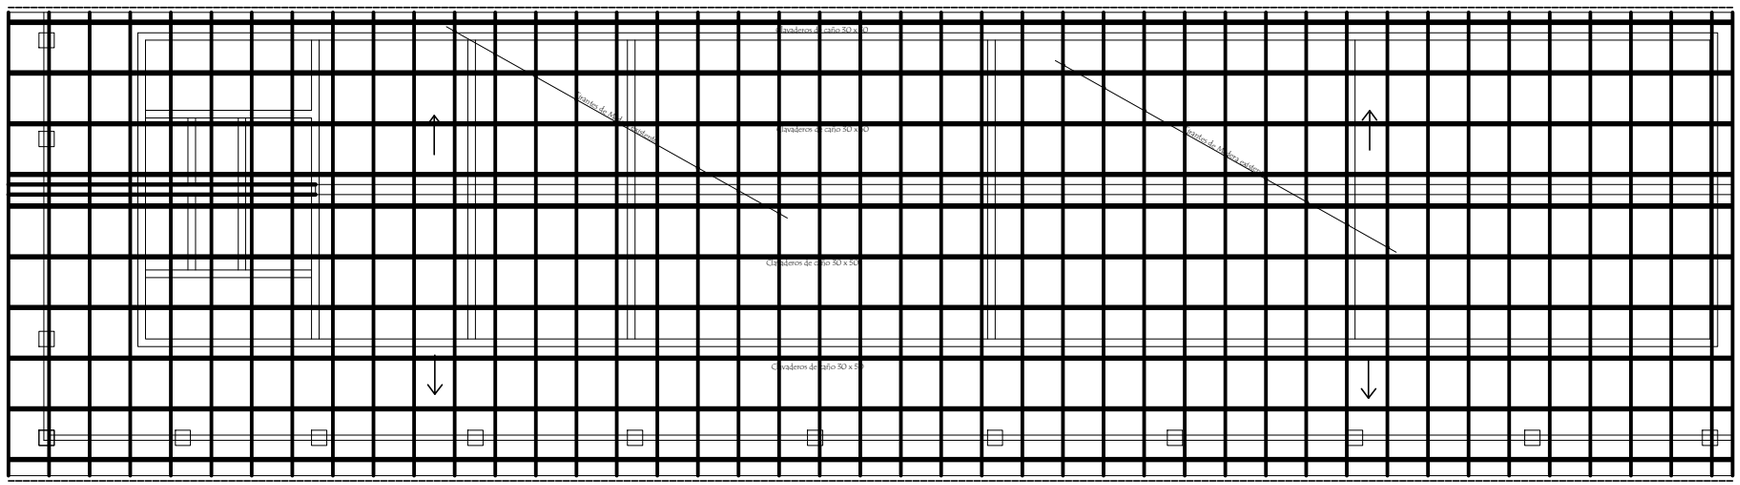

OBSERVACIÓN

1. Los aleros laterales: 0.40 cm
2. Los aleros frontal y posterior: 0.60 cm
3. Tirantes de madera existente
4. Nuevos tirantes de madera sector SS.HH
5. Clavaderos: variable, entre 0.90 a 1.00 m

MUNICIPALIDAD GENERAL JOSÉ MARIA DELGADO - ITAPÚA

COLEGIO NACIONAL SAN ISIDRO LABRADOR

PROYECTO	Reparación de un Pabellón de 3 Aulas, Dirección, Secretaria y SS.HH	
Planta de Techo	escala 1 / 125	07

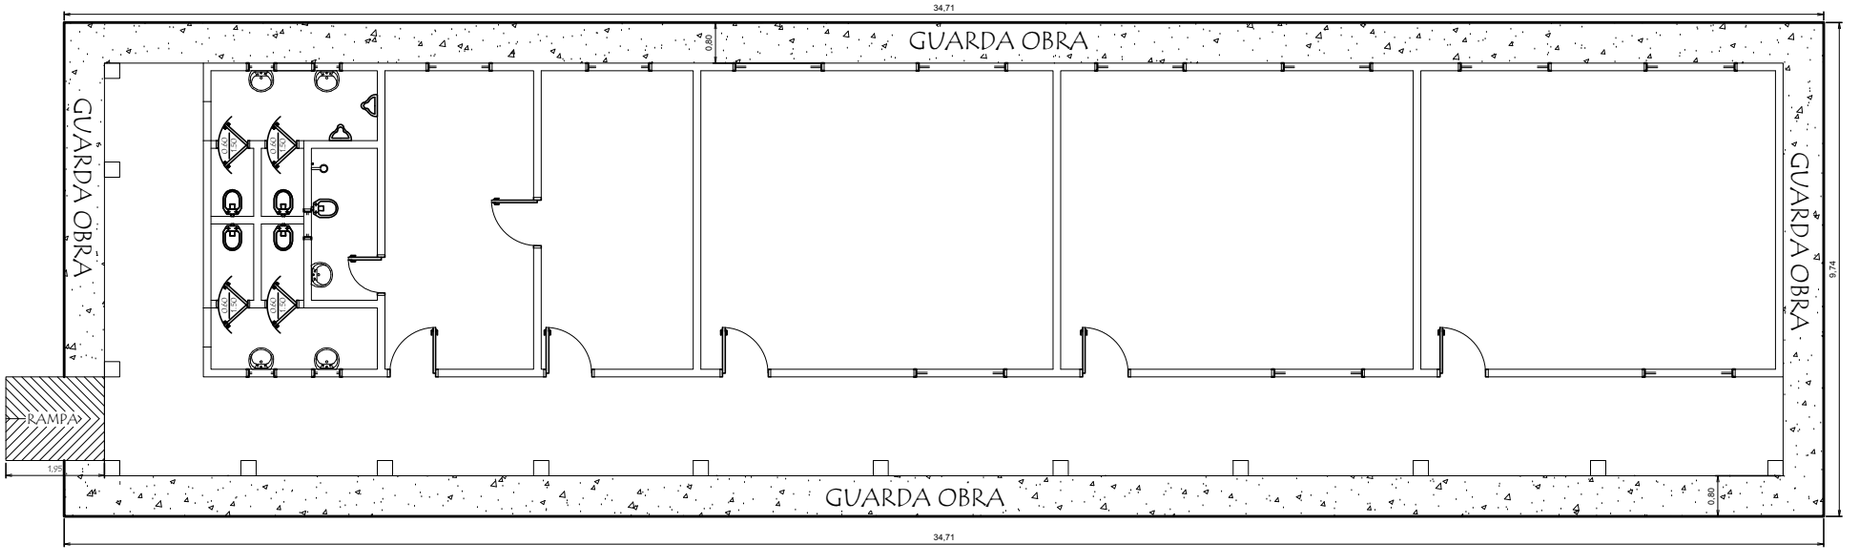

PLANTA DE GUARDA OBRA

MUNICIPALIDAD GENERAL JOSÉ MARIA DELGADO - ITAPÚA

COLEGIO NACIONAL SAN ISIDRO LABRADOR

PROYECTO	Reparación de un Pabellón de 3 Aulas, Dirección, Secretaria y SS.HH
Planta de Guarda Obra	escala 1 / 125

08

DETALLE DE BALANCÍN P/ SANITARIO

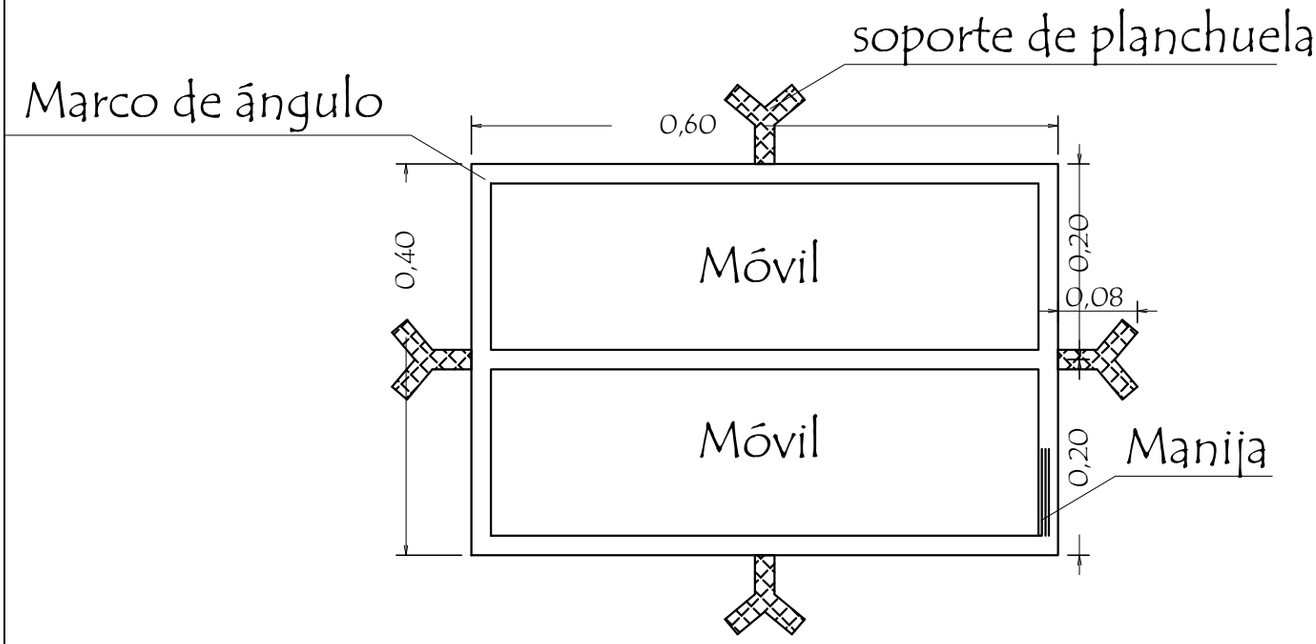

MUNICIPALIDAD GENERAL JOSÉ MARIA DELGADO - ITAPÚA

COLEGIO NACIONAL SAN ISIDRO LABRADOR

PROYECTO	Reparación de un Pabellón de 3 Aulas, Dirección, Secretaria y SS.HH	
Balancín para sanitario escala 1 / 125		09

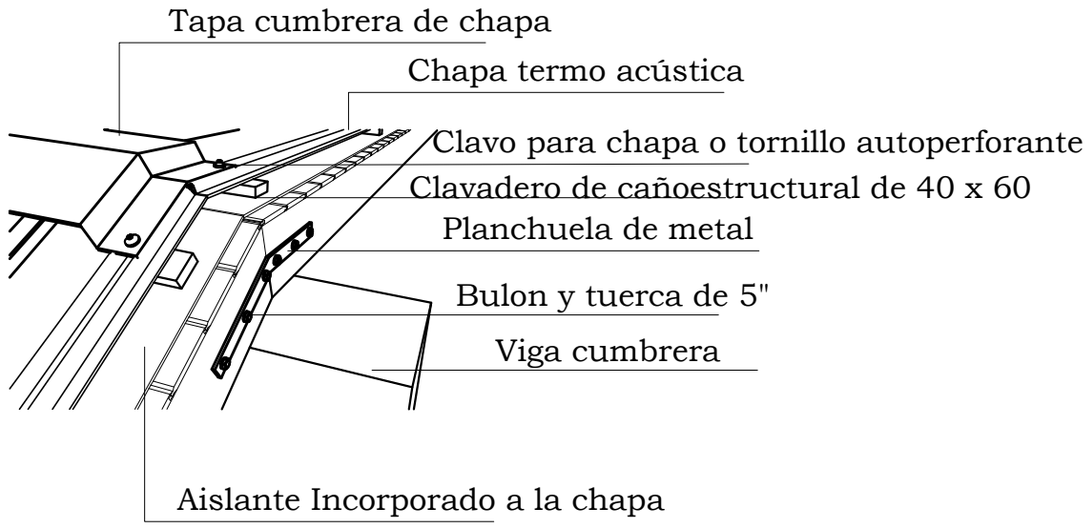

Perspectiva

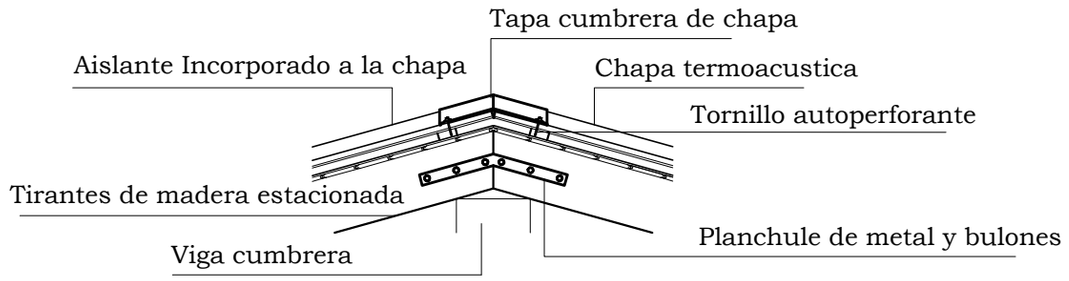

Alzado

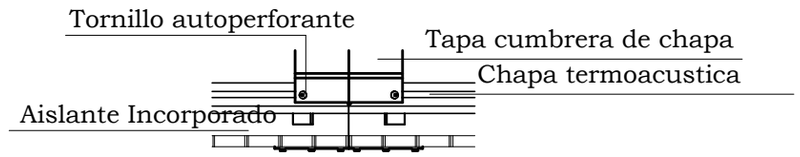

Planta

MUNICIPALIDAD GENERAL JOSÉ MARIA DELGADO - ITAPÚA

COLEGIO NACIONAL SAN ISIDRO LABRADOR

PROYECTO	Reparación de un Pabellón de 3 Aulas, Dirección, Secretaria y SS.HH	
Detalle de Techo de chapa sin escala		10

Viga galería

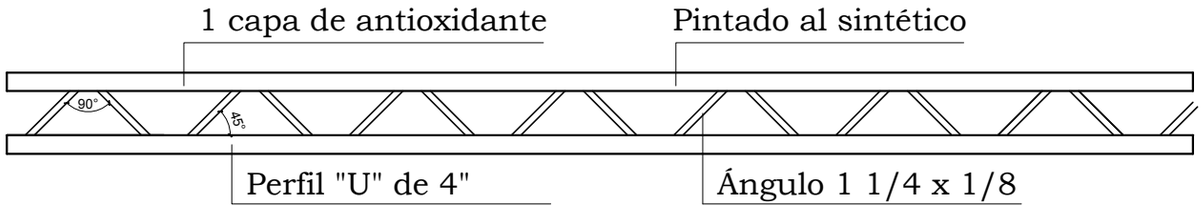

Viga cumbrera

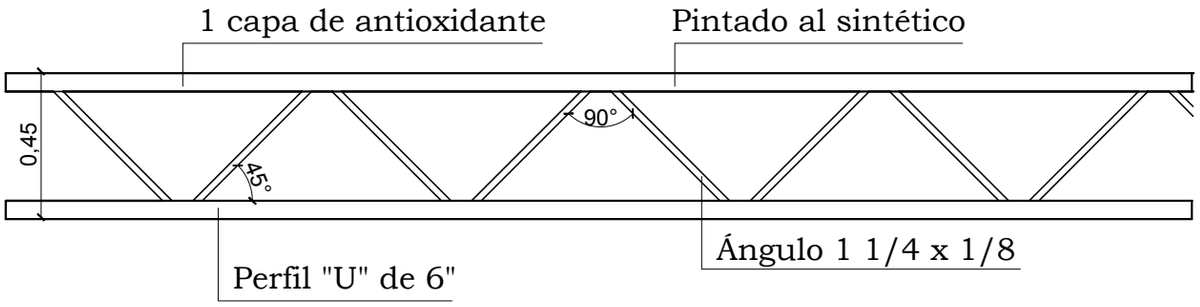

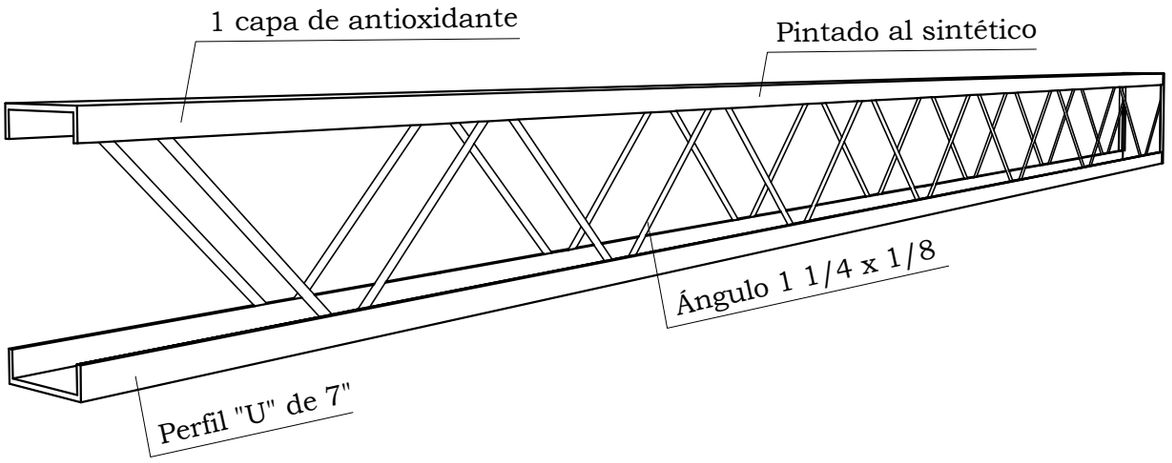

MUNICIPALIDAD GENERAL JOSÉ MARIA DELGADO - ITAPÚA

COLEGIO NACIONAL SAN ISIDRO LABRADOR

PROYECTO	Reparación de un Pabellón de 3 Aulas, Dirección, Secretaria y SS.HH	
Detalle de Vigas	sin escala	11