Anexo 3.

1. **CANTIDAD DE LOS BIENES**
   (Según como consta en los cómputos)

2. **DESCRIPCIÓN DEL BIEN O SERVICIO**

CONSTRUCCION DE OBRAS VARIAS EN PLAZA PUBLICA 24 DE MAYO Bº SANTA LUCIA.-

3. **PLAZO CONTRACTUAL DE LA OBRA:**
   30 días a partir de la firma del contrato

   VIGENCIA DEL CONTRATO
   45 días a partir de la firma del contrato

4. **Especificaciones técnicas de los bienes/servicios requeridos**

Modalidad: Contratación Directa

CÓMPUTO MÉTRICO Y PRESUPUESTO DE OBRA

CATALOGO: 72102905-001

1	2	3	4	5	6
Catalogo	**Descripción** *[indicar la descripción de los trabajos a realizar]*	**Unidad de Medida** *[indicar la unidad de medida]*	**Cantidad** *[indicar la unidad de medida]]*	**Precio unitario** (IVA incluido si correspondiese) *[indicar el precio unitario por item]*	**Precio Total** (IVA incluido si correspondiese) *[indicar el precio total por item]*
72131601-002	*Movilizacion y replanteo de obra*	Gb	*1,00*		
	Movimiento de suelo para nivelación del terreno en sector próximo a calle empedrada con motoniveladora. Cotizar en horas maquinas.-	Hs	3,00		
72102905-001	Relleno con tierra en esquina noreste del parque con material ripio (cotizar en cargas con camiones volquetes de 5 m3)	Cargas	20,00		
72131701-023	Camineros perimetral: construcción de caminero peatonal según diseño en los planos y especificaciones técnicas respectivas.	M2	350,00		

	Arcos de caños galvanizados de 100 mm para cancha de futbol: altura 2,30m y ancho 3,00	Un	2,00		
	Bancos de parques conforme a diseño y especificaciones técnicas	Un	6,00		
	Hamacas o columpio de parque conforme a diseño y especificaciones técnicas	Un	1,00		
	Sube y baja conforme a diseño y especificaciones técnicas	Un	1,00		
	Limpieza final y retiros de escombros	Gb	1,00		
	Cartel de obra: de 2,00m x 1,00m	Un	1,00		
				Total iva incluido	

El precio total es de guaraníes _____(*completar en letras*)_____

MUNICIPALIDAD DE ITA
Unidad Operativa de Contrataciones
Tel. (02246) 32575
Dpto. Central – Itá Paraguay

PLANOS DE UBICACIÓN

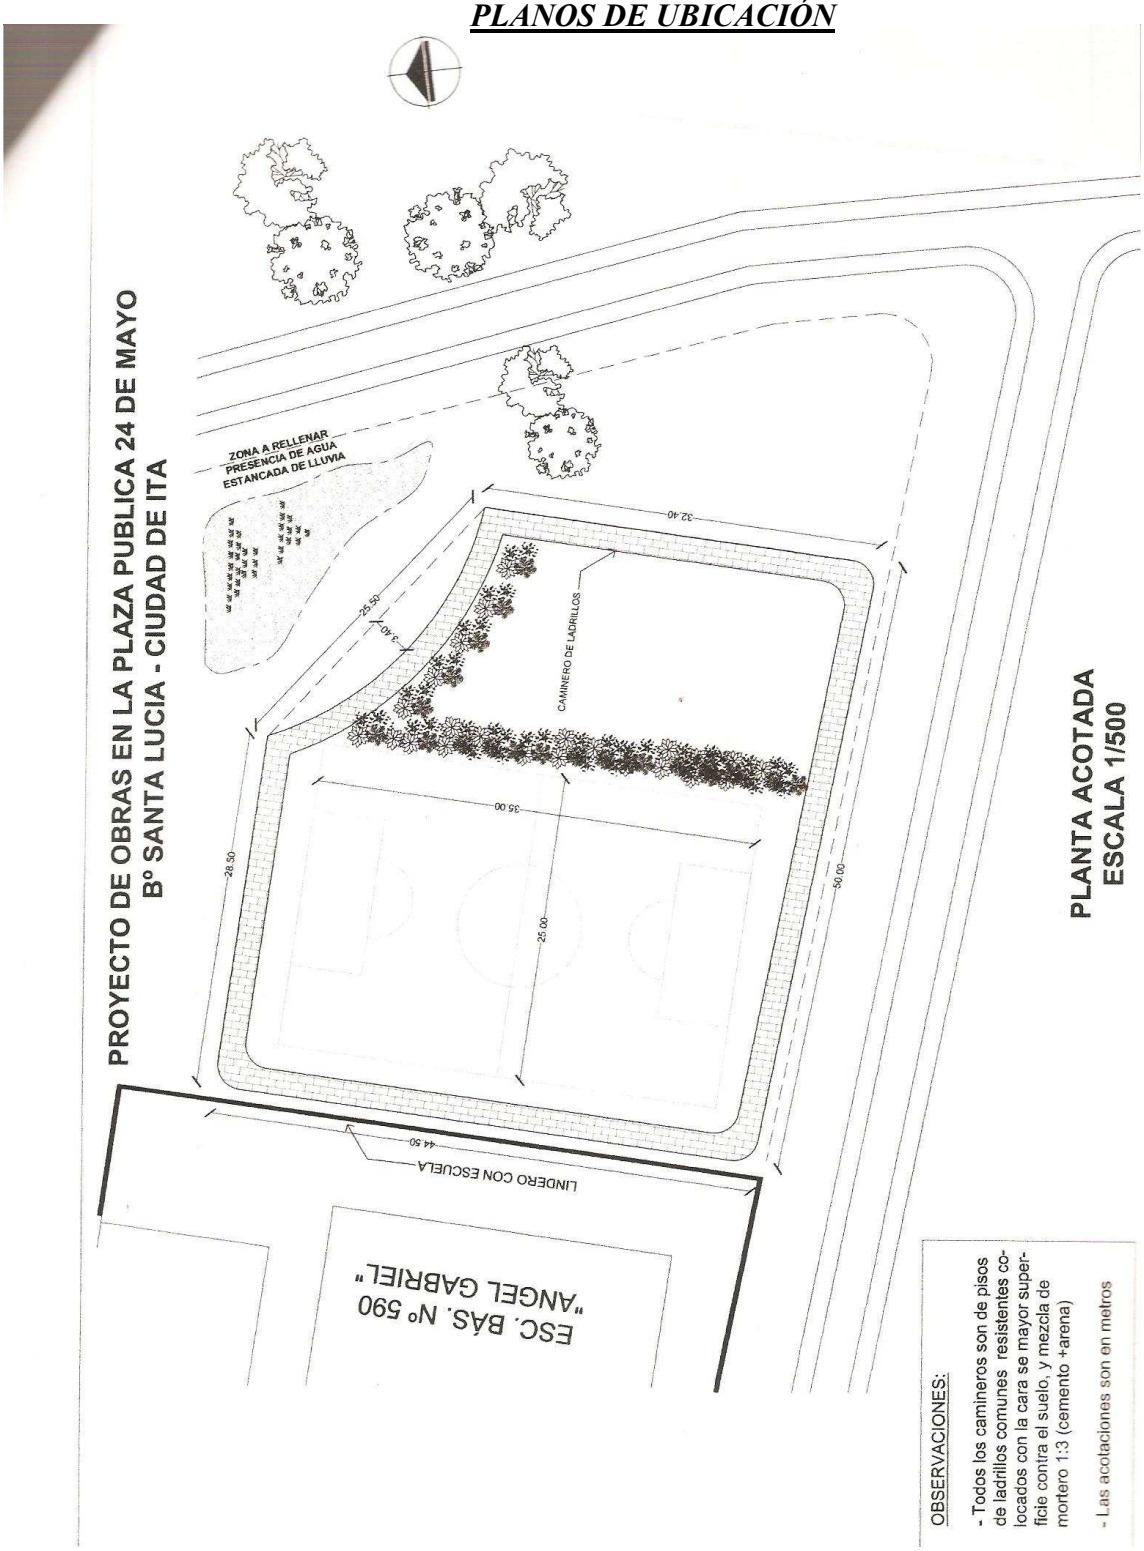

MUNICIPALIDAD DE ITA
Unidad Operativa de Contrataciones
Tel. (02246) 32575
Dpto. Central – Itá Paraguay

PROYECTO DE OBRAS EN LA PLAZA PUBLICA 24 DE MAYO
Bº SANTA LUCIA - CIUDAD DE ITA

OBSERVACIONES:

-Instalacion electrica sera monofasica

-El cantero para arena tendra muro perimetral de P.B.C. (Piedra Bruta Colocada) de 40cm de espesor y 50 cm de altura por sobre la superficie natural del terreno, proviendo un 50 cm en promedio que quedara bajo tierra para su cimentacion.

NOMENCLATURA DE EQUIPAMIENTOS
~~-FA: Farol de Parque~~
-BP: Banco de Parque
-HA: Hamaca
-SB: Sube & Baja

PLANTA EQUIPADA
ESCALA 1/250

PROYECTO DE OBRAS EN LA PLAZA PUBLICA 24 DE MAYO
Bº SANTA LUCIA - CIUDAD DE ITA

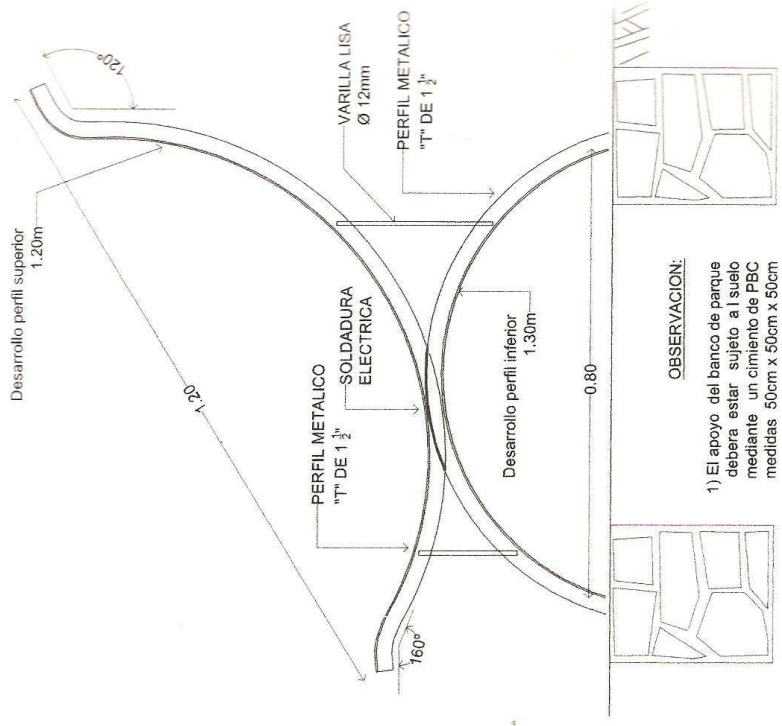

OBSERVACION:

1) El apoyo del banco de parque debera estar sujeto al suelo mediante un cimiento de PBC medidas 50cm x 50cm x 50cm

2) Los perfiles son de acero ADN Soldables, todas de perfil "T".

3) Todas las partes metalicas tendran pintura al sintetico previa mano de pintura antióxido, maderas llevaran pintura sintetica

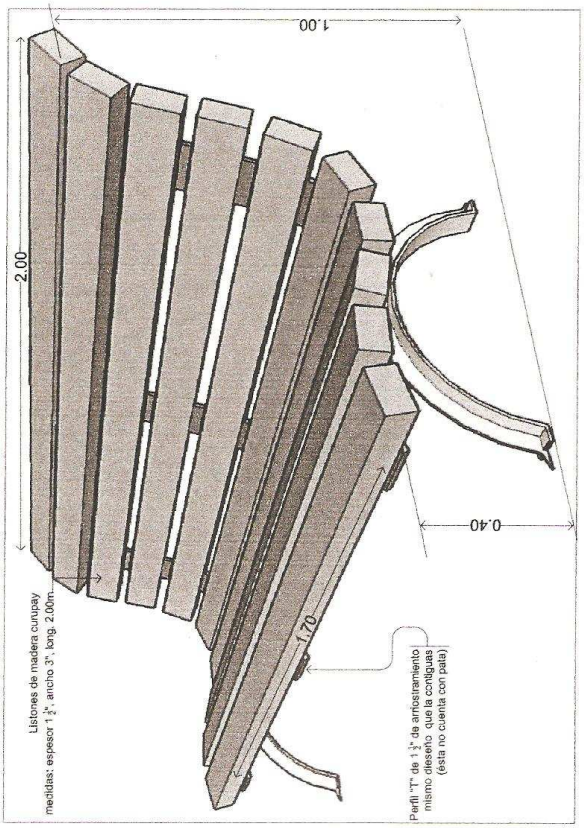

DETALLES DISEÑO BANCO DE PARQUE - MODULO BP
ESCALA 1/25

MUNICIPALIDAD DE ITA
Unidad Operativa de Contrataciones
Tel. (02246) 32575
Dpto. Central – Itá Paraguay

PROYECTO DE OBRAS EN LA PLAZA PUBLICA 24 DE MAYO
Bº SANTA LUCIA - CIUDAD DE ITA

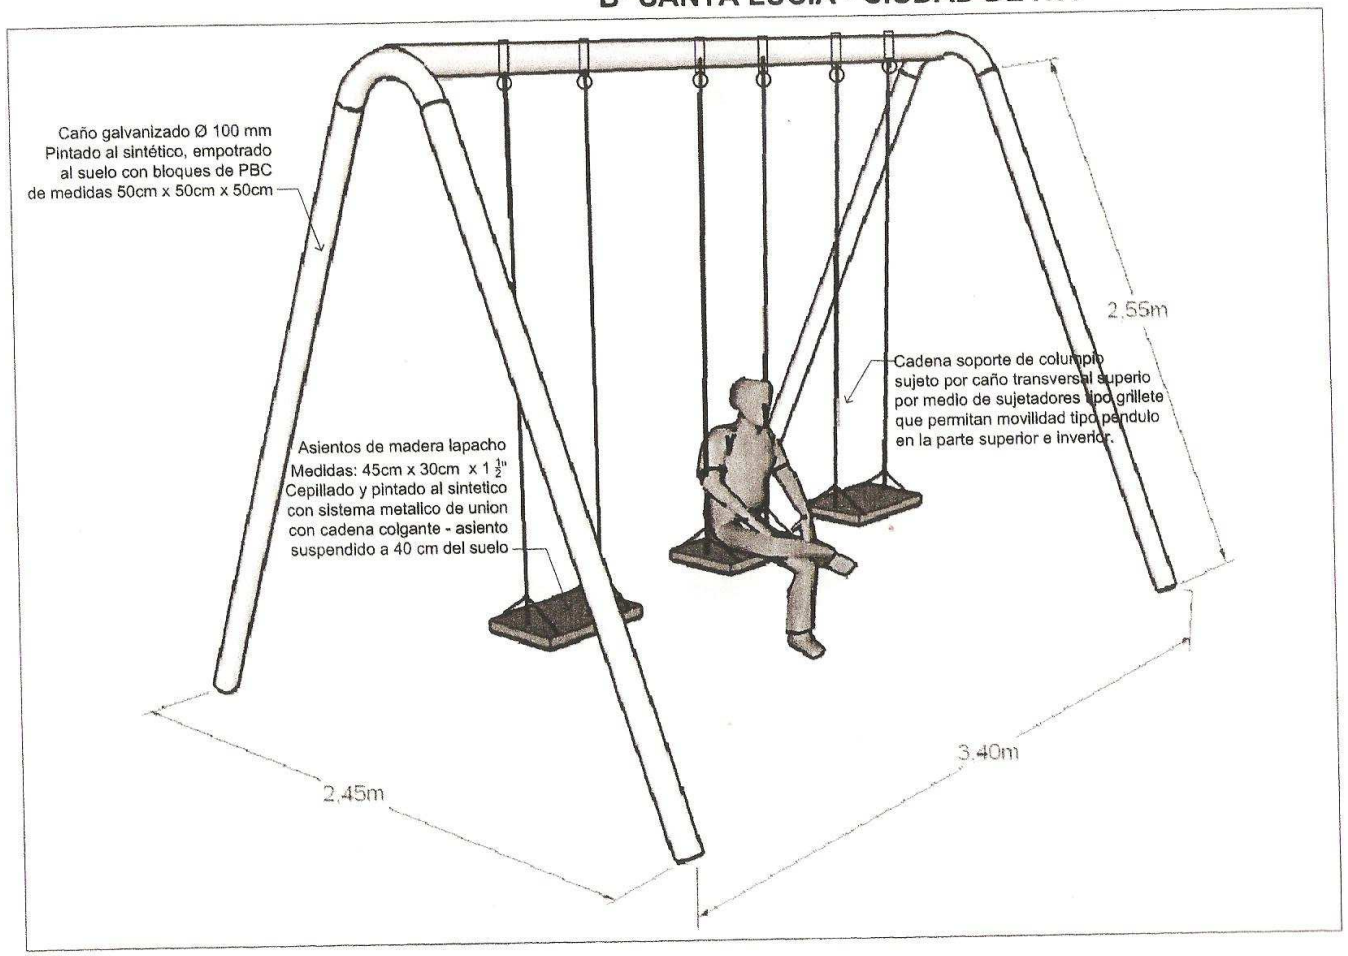

OBSERVACION:

1) Los 4 apoyos del columpio deberán estar sujetos al suelo mediante un cimiento de PBC medidas 50cm x 50cm x 50cm

2) Todos los caños son galvanizados de diametro 100 mm con uniones soldadas

3) Todas las partes metalicas tendran pintura al sintetico previa mano de pintura antióxido, maderas llevaran pintura sintetica

DETALLES DISEÑO HAMACA O COLUMPIO- MODULO HA
ESCALA 1/25

MUNICIPALIDAD DE ITA
Unidad Operativa de Contrataciones
Tel. (0224б) 32575
Dpto. Central – Itá Paraguay

PROYECTO DE OBRAS EN LA PLAZA PUBLICA 24 DE MAYO
Bº SANTA LUCIA - CIUDAD DE ITA

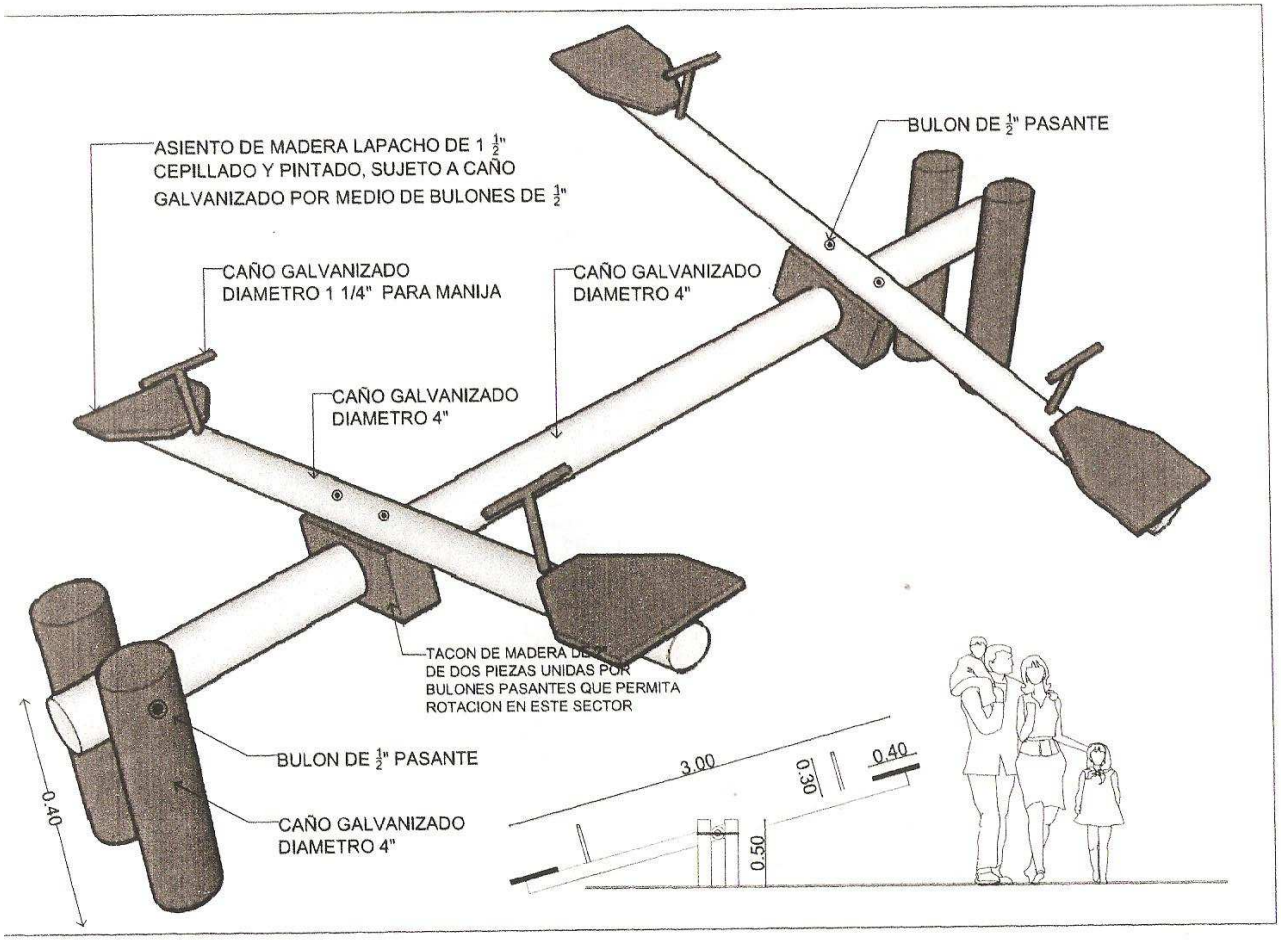

OBSERVACION:

1) El apoyo del SUBE Y BAJA debera estar sujeto al suelo mediante un cimiento de PBC medidas 50cm x 50cm x 50cm

2) Todos los caños son galvanizados de diametro 2" y 1 1/4" segun diseño

3) Todas las partes metalicas tendran pintura al sintetico previa mano de pintura antióxido, maderas llevaran pintura sintetica

4) Las medidas estan en metros

DETALLES DISEÑO SUBE & BAJA - MODULO SB
ESCALA 1/25