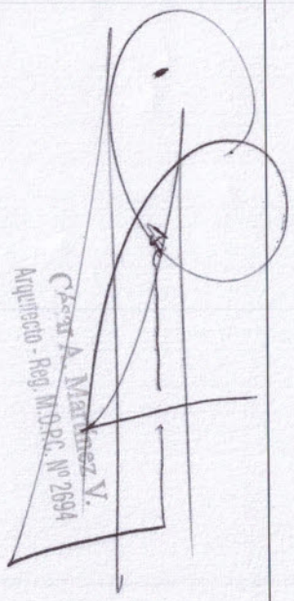

Cesar A. Martinez V.
Arquitecto - Reg. M.O.P.C. Nº 2694

Lic. Eladio Girett Aquino
Intendente Municipal

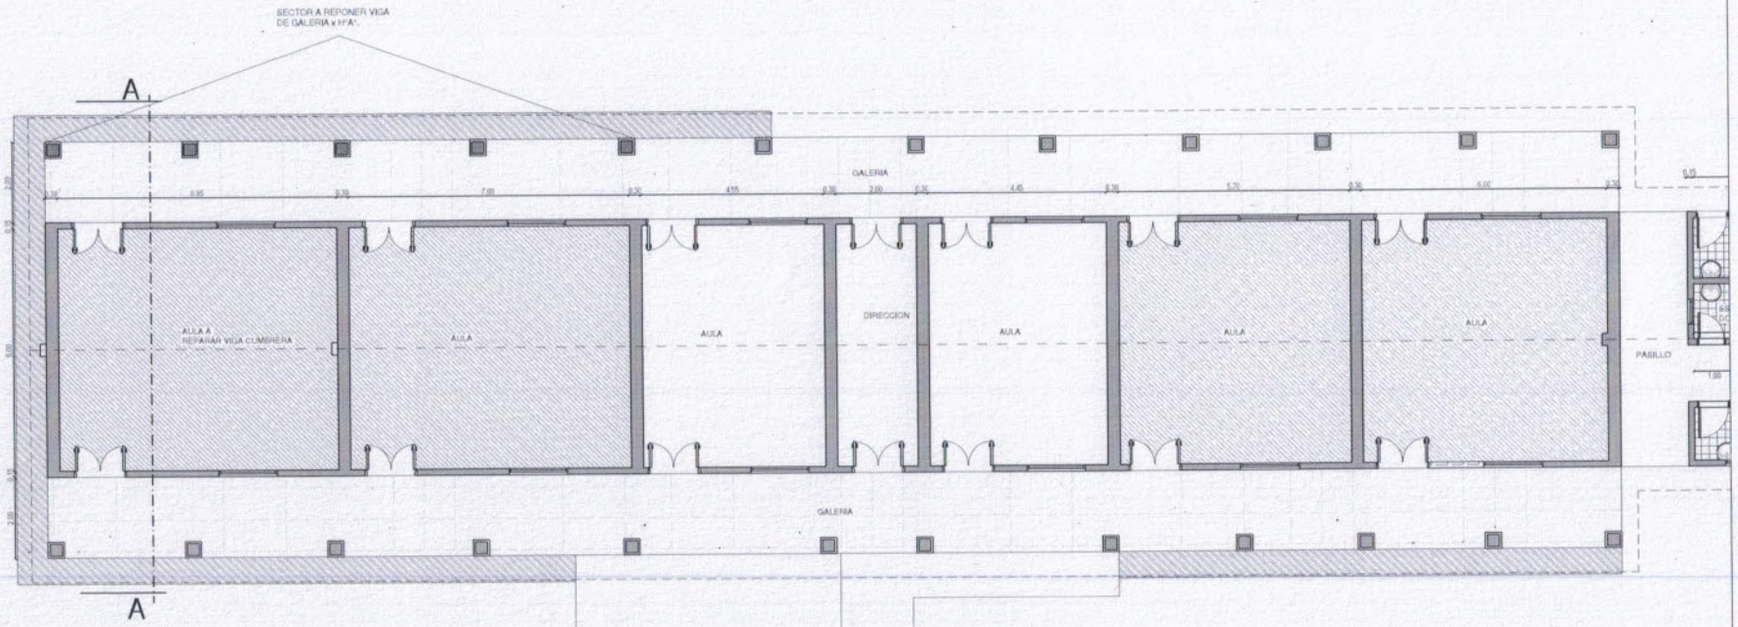

REFERENCIA.
Aula a colocar piso nuevo.
Guarda obra a construir.

PLANTA ARQ. ACOTADA
escala 1/150

ESCUELA BASICA NRO. 421 "GRAL. DIV. PATRICIO COLMAN M." | **ANTEPROYECTO** | REPARACIONES VARIAS.

ESCUELA BASICA NRO. 421 "GRAL. DIV. PATRICIO COLMAN M."

ANTEPROYECTO | REPARACIONES VARIAS.

REFERENCIA
1- Baño a reparar.
2- Bloque de aulas a reparar.
3- Comedor.
4- Deposito.

PLANTA DE UBICACION
escala 1/750

César A. Martínez V.
Arquitecto - Reg. M.O.P.C. Nº 2694

MUNICIPALIDAD DE EUSEBIO AYALA
INTENDENCIA MUNICIPAL

Lic. Eladio Girett Aquino
Intendente Municipal

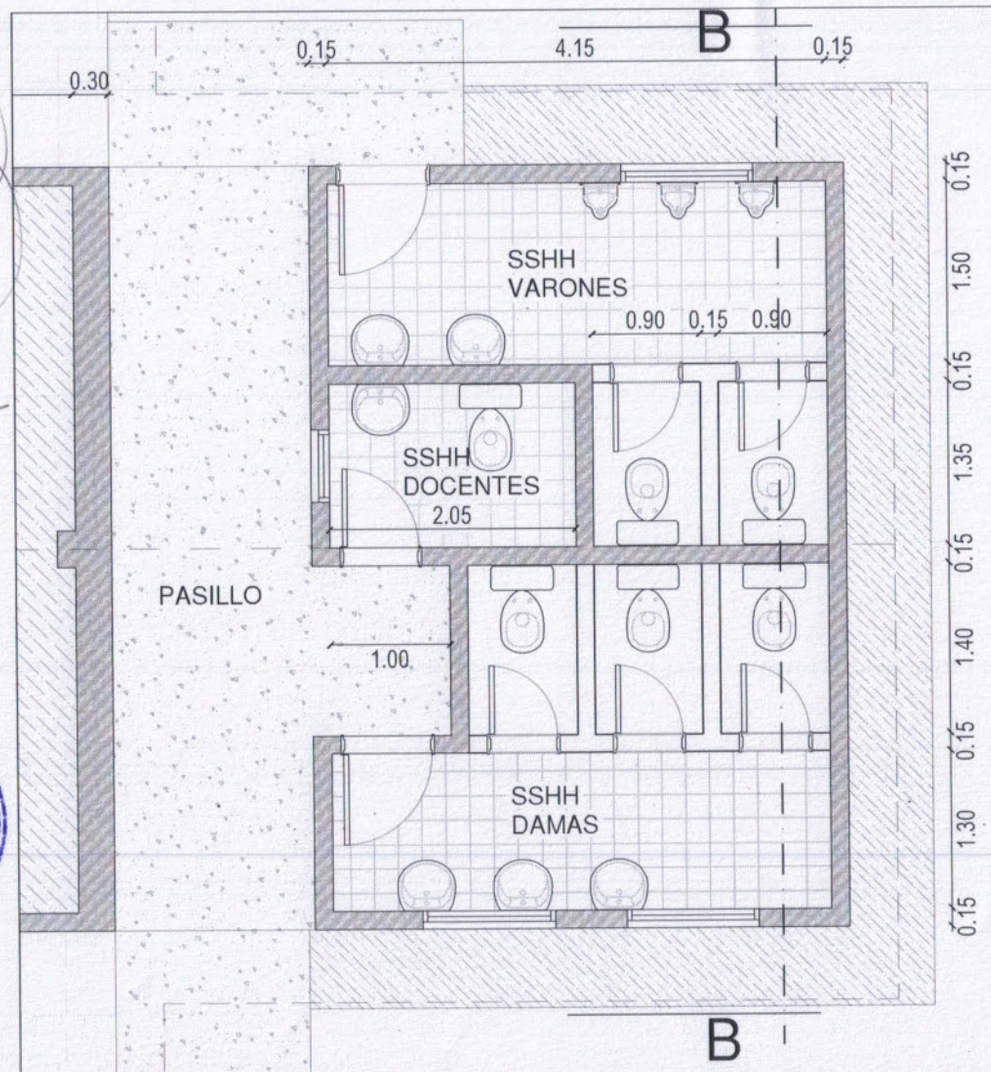

REFERENCIA.

Guarda obra a construir.

PLANTA ARQ. ACOTADA

escala 1/50

Arq. A. Martínez V.
Arquitecto - Reg. M.O.P.C. Nº 2694

Intendente Municipal
Eladio Girett Aquino

ESCUELA BASICA NRO. 421 "GRAL. DIV. PATRICIO COLMAN M."	**ANTEPROYECTO**	REPARACIONES VARIAS

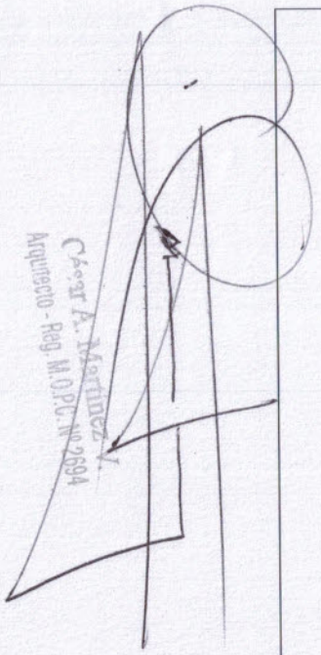

César A. Martínez V.
Arquitecto - Reg. M.O.P.C. N° 2694

MUNICIPALIDAD DE EUSEBIO AYALA • INTENDENCIA MUNICIPAL •

Lic. Eladio Girett Aquino
Intendente Municipal

VIGA CUMBRERA DE H°A° A
CONSTRUIR C/ REUTILIZACIÓN
DE TECHO CERAMICO C/ MADERAMEN

VIGA DE H°A° DE GALERIA CON
CIMIENTO Y PILARES A CONSTRUIR

ALTURA APOYO MINIMO = EXISTENTE

TECHO CERAMICO CON
MATERIALES RECUPERADOS
PEND. SIMIL EXISTENTE

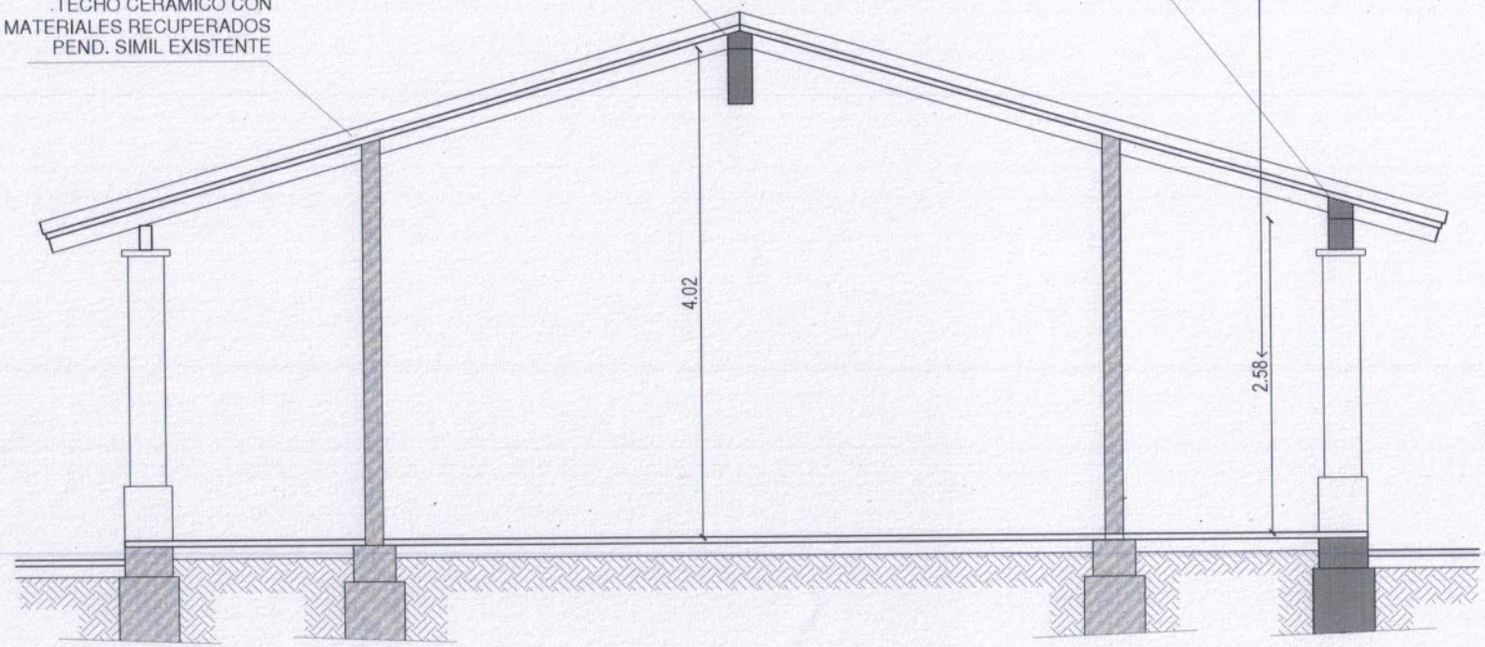

CORTE escala **A - A** 1/50

ESCUELA BASICA NRO. 421 "GRAL. DIV. PATRICIO COLMAN M." | **ANTEPROYECTO** | REPARACIONES VARIAS

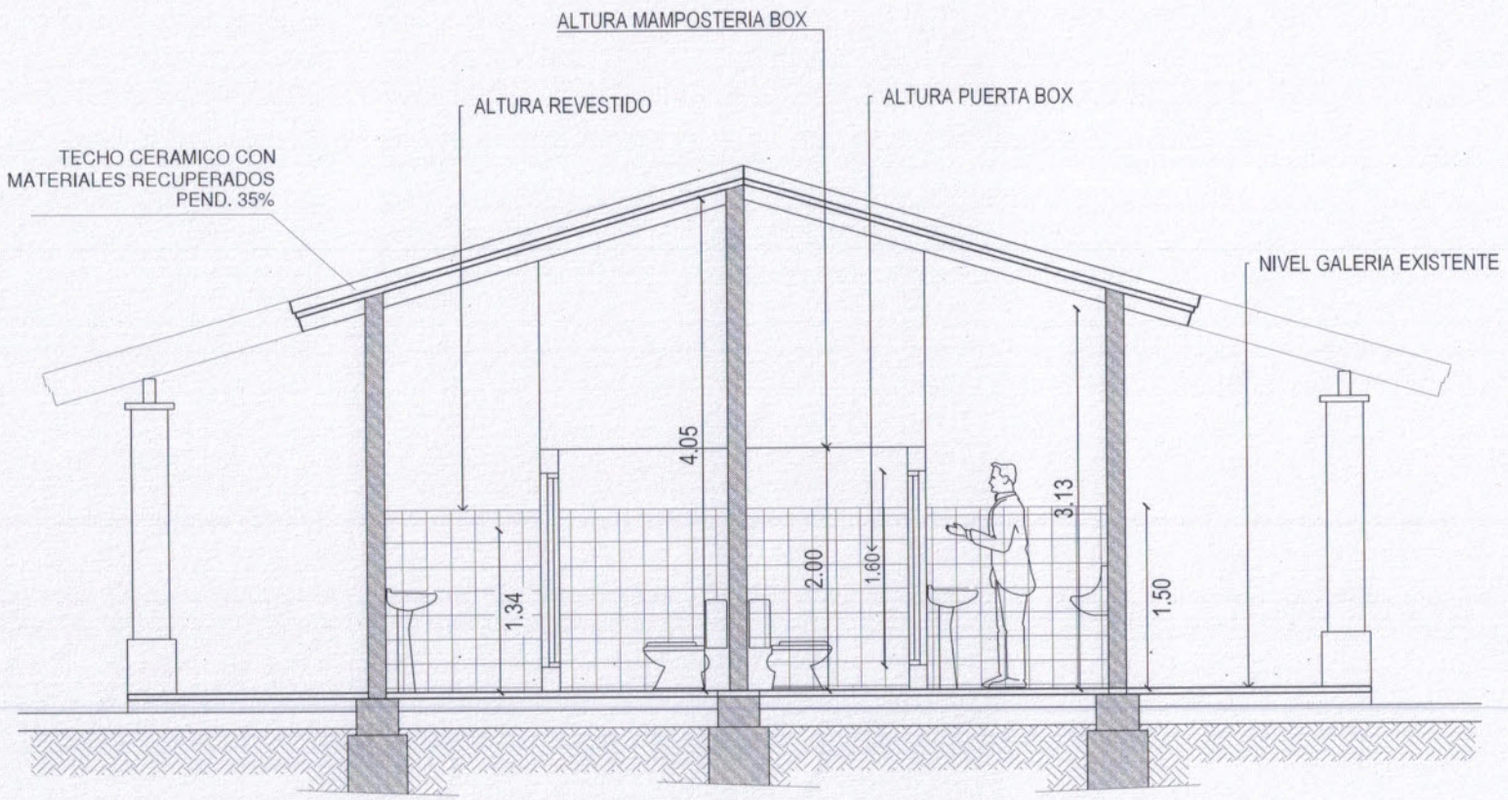

CORTE B - B
escala 1/50

César A. Martínez V.
Arquitecto - Reg. M.O.P.C. Nº 2694

MUNICIPALIDAD DE EUSEBIO AYALA • INTENDENCIA MUNICIPAL •

Lic. Eladio Girett Aquino
Intendente Municipal

ESCUELA BASICA NRO. 421 "GRAL. DIV. PATRICIO COLMAN M." | **ANTEPROYECTO** | REPARACIONES VARIAS

Viga Cumbrera de H° A° 0.20 x 0.45

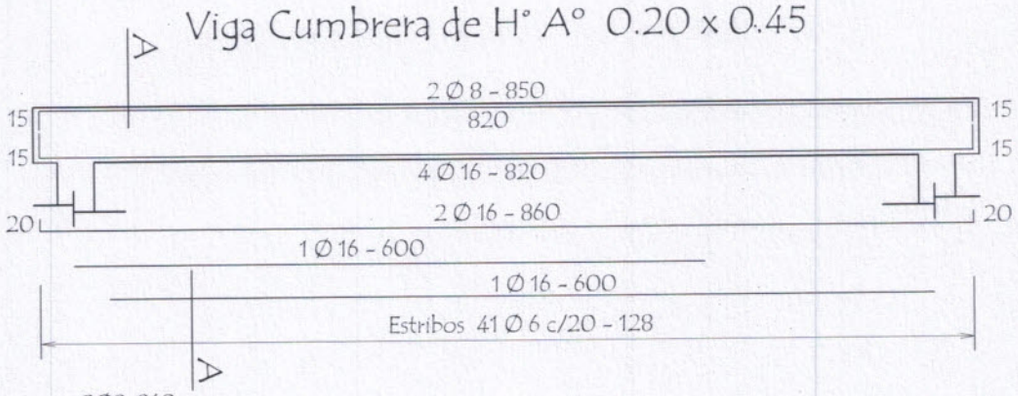

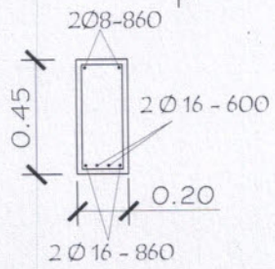

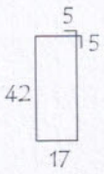

Nota :
En la viga de hormigon armado dejar brotes de arranque para futura contrucción

Viga galería de H° A° 0.20 x 0.25

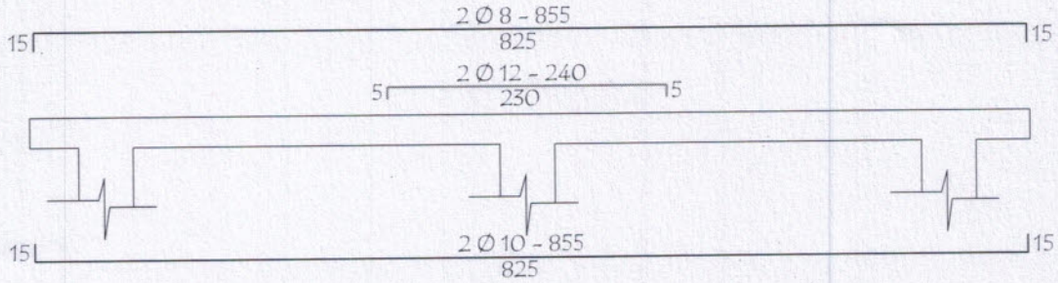

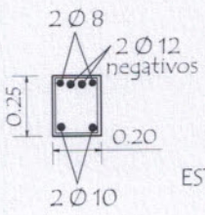

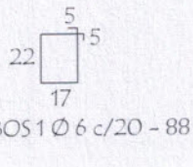

ESTRIBOS 1 Ø 6 c/20 - 88

TIRANTE DE EXIST.

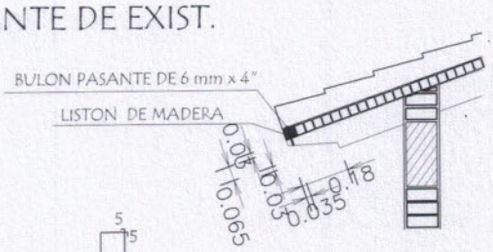

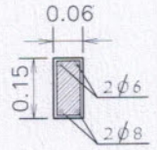

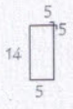

ESTRIBOS 1 Ø 4,2 c/20 - 46

MUNICIPALIDAD DE EUSEBIO AYALA
INTENDENCIA MUNICIPAL

Lic. Eladio Girett Aquino
Intendente Municipal

César A. Martínez V.
Arquitecto - Reg. M.O.P.C. Nº 2694

ESCUELA BASICA NRO. 421 "GRAL. DIV. PATRICIO COLMAN M." | ANTEPROYECTO | REPARACIONES VARIAS

Detalle de Capitel

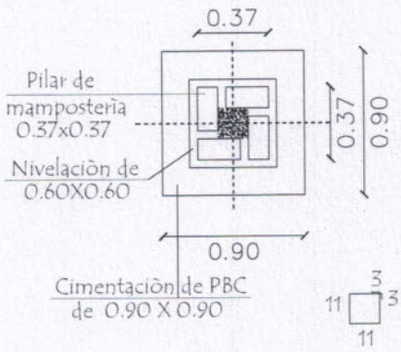

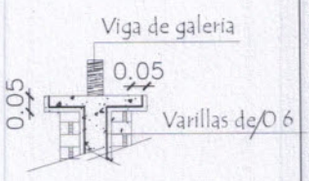

Est. 1 Ø 6 - c/ 40cm de 30cm.
Total 8 unidades

Detalle A

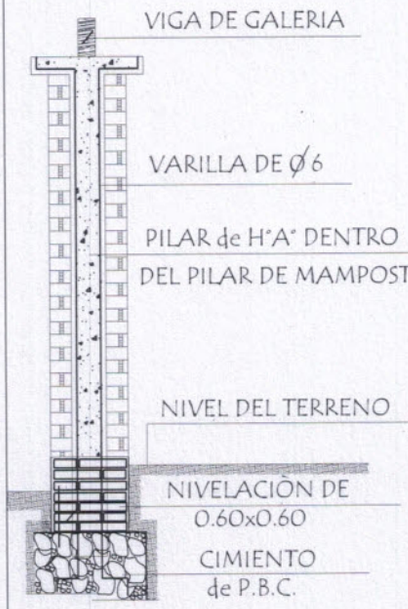

Corte Transversal

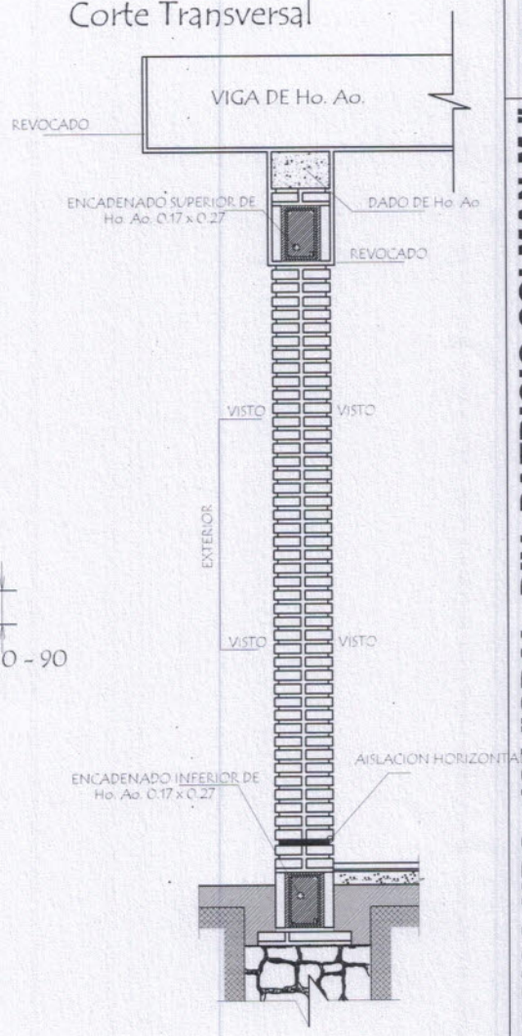

Dado de H° A° 0.20 x 0.60

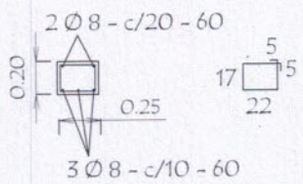

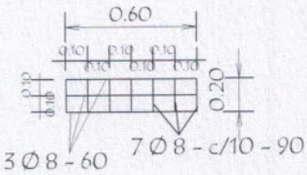

Observaciónes :

1.- EN LOS CASOS DE QUE EL AULA SEA CONSTRUIDA COMO ULTIMA DEL BLOQUE LA PARED EXTERIOR LLEVARA LOS LADRILLOS CON JUNTAS A LA VISTA HASTA LA ALTURA DE TECHO, LA VIGA Y EL DADO DE Ho. Ao. SERAN REVOCADOS.

2.- SI EL AULA A CONSTRUIR ES ANEXA LA PARED TRANSVERSAL SERA CON JUNTAS A LA VISTA A AMBOS LADOS HASTA EL ENCADENADO SUPERIOR Y REVOCADO HASTA EL TECHO, TAMBIEN LA VIGA Y EL DADO.

ESCUELA BASICA NRO. 421 "GRAL. DIV. PATRICIO COLMAN M." | ANTEPROYECTO | REPARACIONES VARIAS

Cesar A. Martinez V.
Arquitecto - Reg. M.O.P.C. Nº 2694

MUNICIPALIDAD DE EUSEBIO AYALA
INTENDENCIA MUNICIPAL

Lic. Eladio Girett Aquino
Intendente Municipal

César A. Martínez V.
Arquitecto - Reg. M.P.C. Nº 2694

MUNICIPALIDAD DE EUSEBIO AYALA • INTENDENCIA MUNICIPAL •

Lic. Eladio Girett Aquino
Intendente Municipal

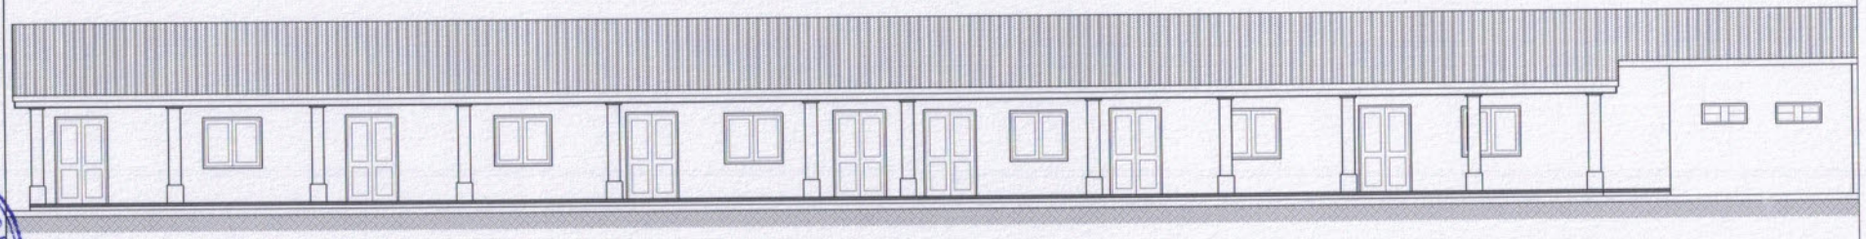

FACHADA PRINCIPAL
escala 1:150

ESCUELA BASICA NRO. 421 "GRAL. DIV. PATRICIO COLMAN M." | **ANTEPROYECTO** | REPARACIONES VARIAS.