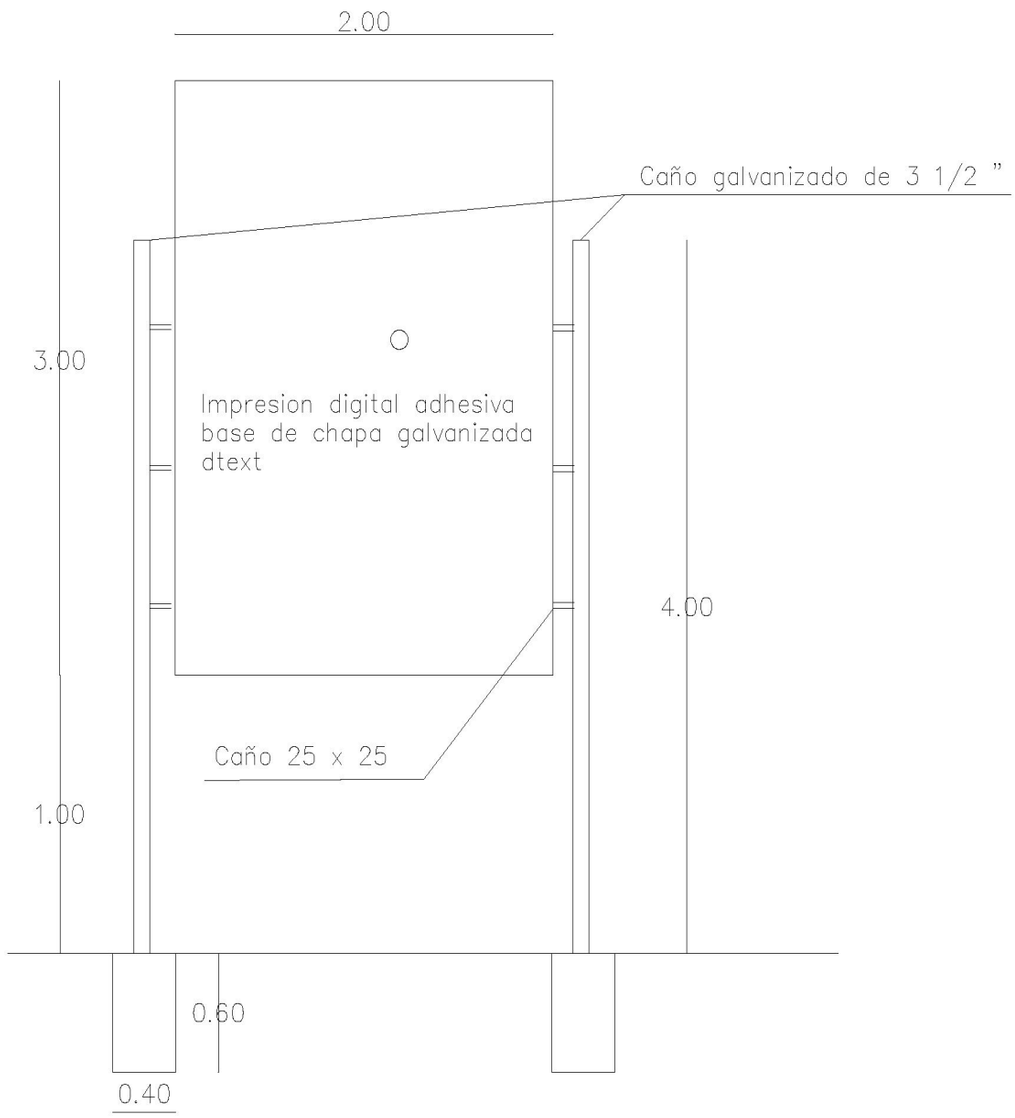

DETALLE DE CARTEL DE OBRA

GOBERNACION DEL ALTO PARANA		
DEPARTAMENTO: SECRETARIA DE OBRAS		
DIVISION: PROYECTO Y FISCALIZACIÓN		
AÑO 2013	DETALLE DE CARTEL INDICADOR DE OBRA REGULARIZACION ASFALTICA DE CALLES Y AVENIDAS EN LOS DISTRITOS DE MINGA GUAZU, SANTA RITA, HERNANDARIAS Y CIUDAD DEL ESTE	PLANO Nº 00

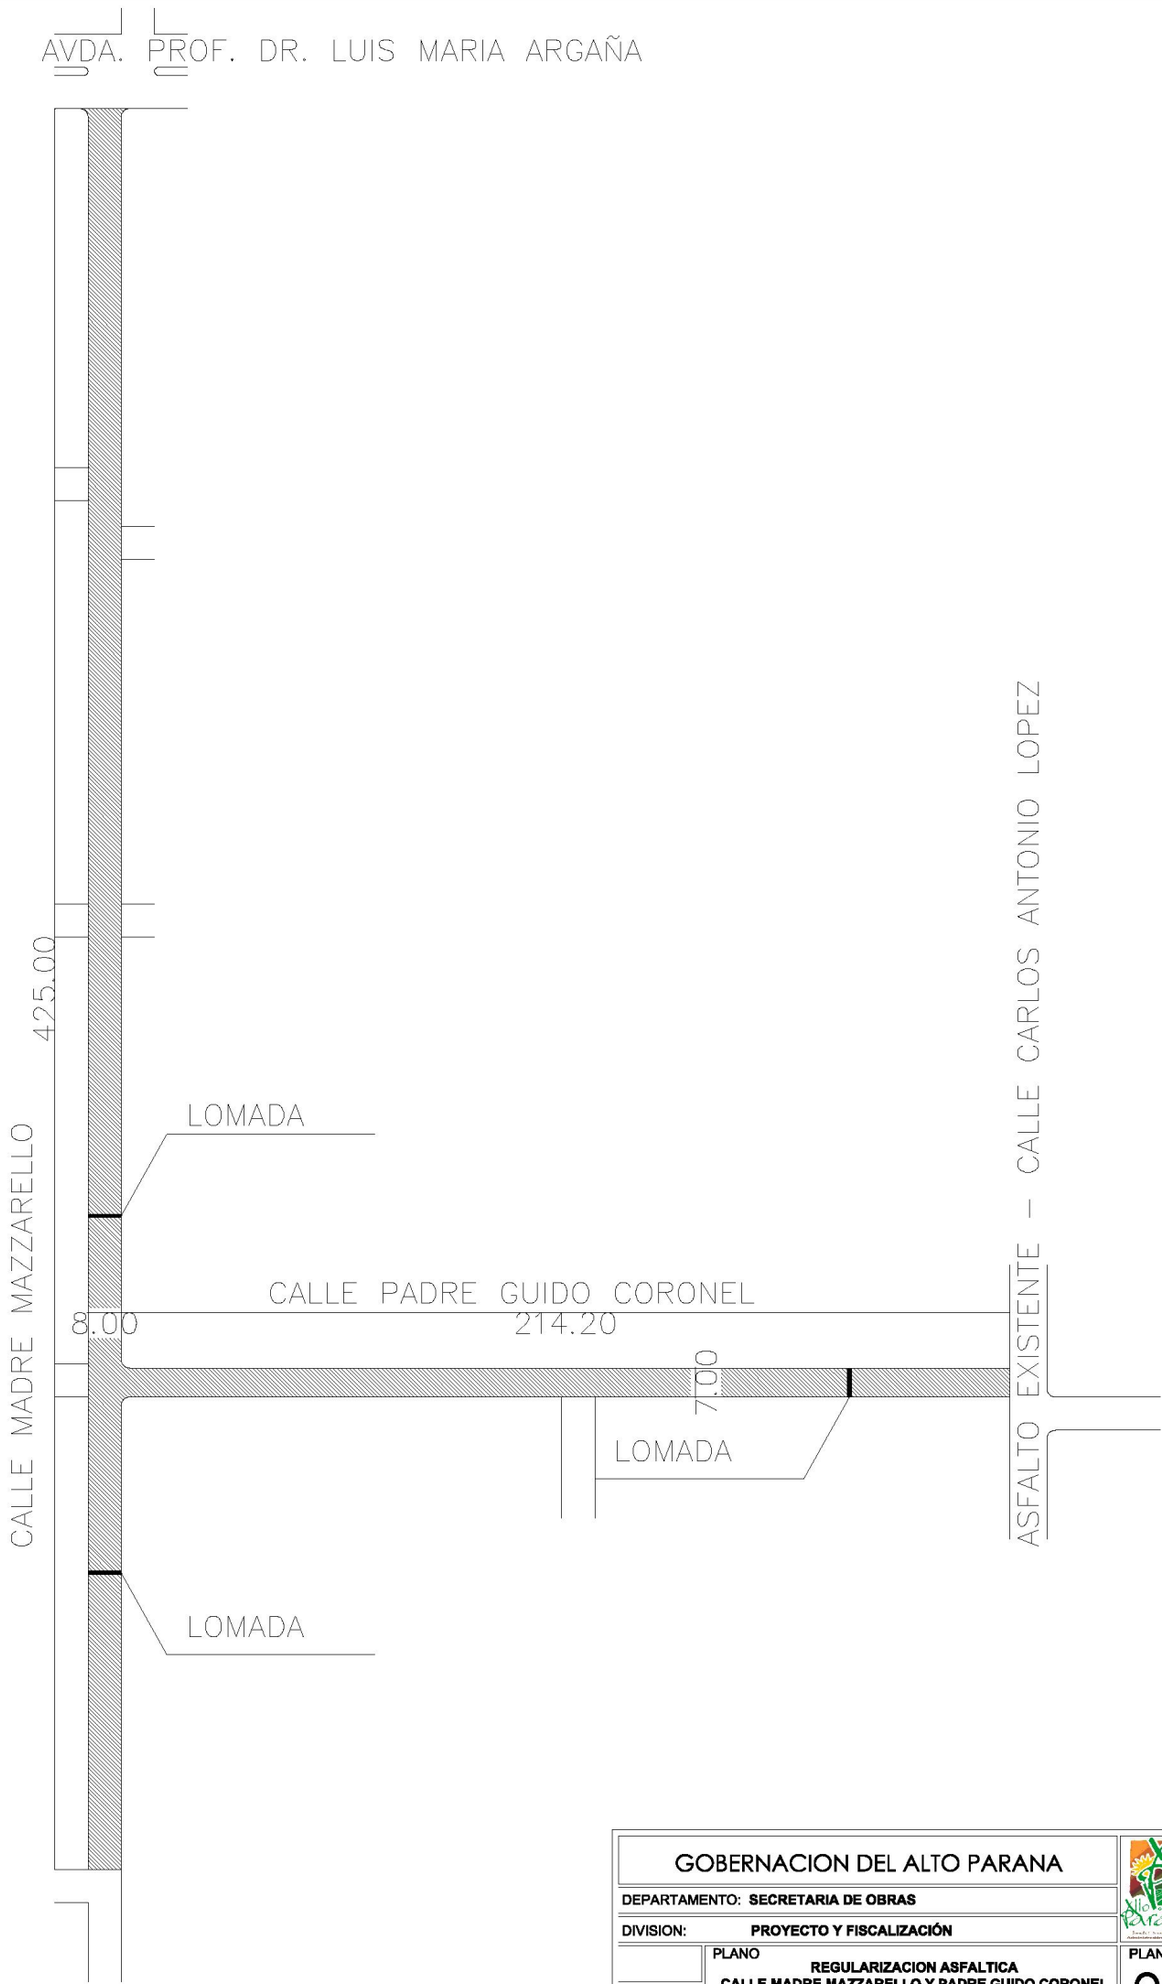

GOBERNACION DEL ALTO PARANA	
DEPARTAMENTO: **SECRETARIA DE OBRAS**	
DIVISION: **PROYECTO Y FISCALIZACIÓN**	
AÑO **2013**	PLANO **REGULARIZACION ASFALTICA CALLE MADRE MAZZARELLO Y PADRE GUIDO CORONEL MINGA GUAZU**
	PLANO Nº **01**

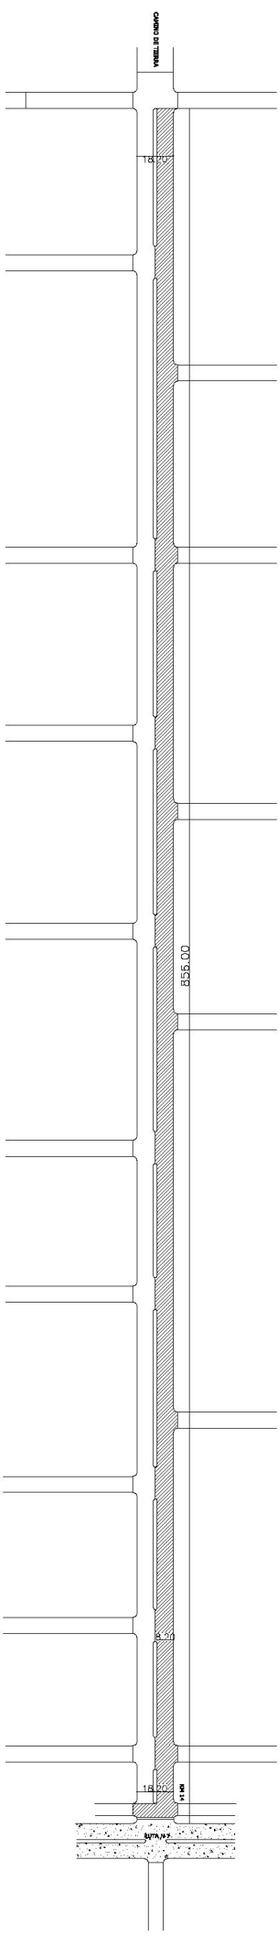

GOBERNACION DEL ALTO PARANA	
DEPARTAMENTO: SECRETARIA DE OBRAS	
DIVISION: PROYECTO Y FISCALIZACIÓN	
AÑO 2013	PLANO: EMPEDRADO - CIUDAD DE MINGA GUAZU KM 14 MONDAY
	PLANO Nº 01

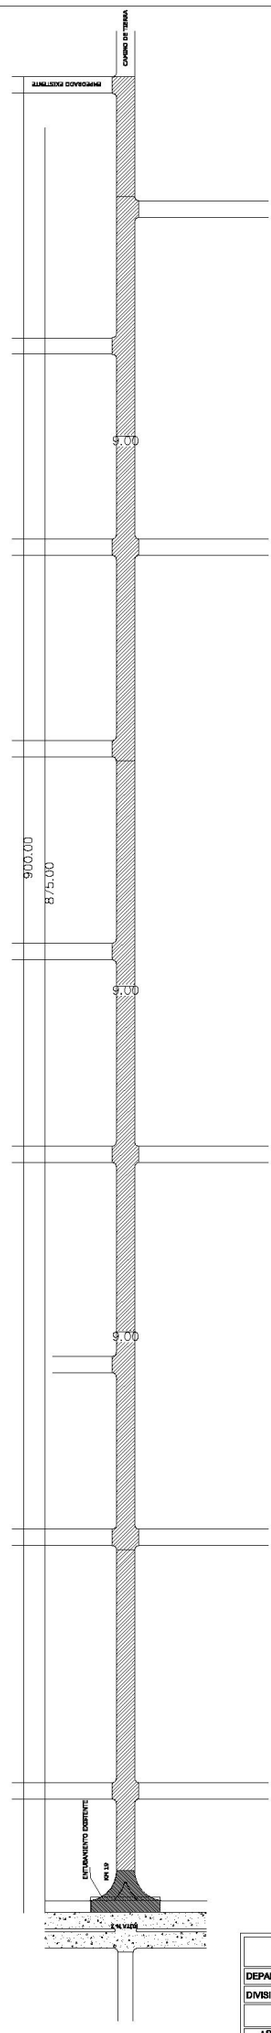

GOBERNACION DEL ALTO PARANA	
DEPARTAMENTO: SECRETARIA DE OBRAS	
DIVISION: PROYECTO Y FISCALIZACIÓN	
AÑO 2013	PLANO: EMPEDRADO - CIUDAD DE MINGA GUAZU KM 19 ACARAY
	PLANO Nº 01

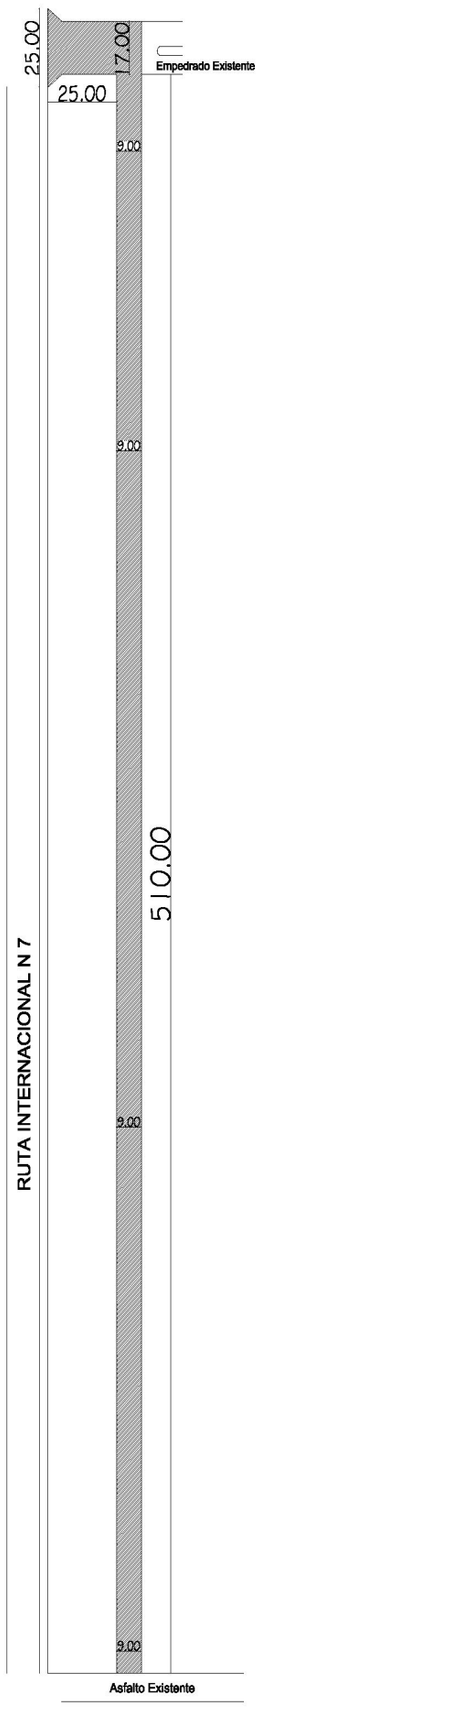

GOBERNACION DEL ALTO PARANA		
DEPARTAMENTO: **SECRETARIA DE OBRAS**		
DIVISION: **PROYECTO Y FISCALIZACIÓN**		
AÑO 2013	PLANO **REGULARIZACION ASFALTICA Km 14 Monday paralelo Ruta N° 7**	PLANO Nº 01

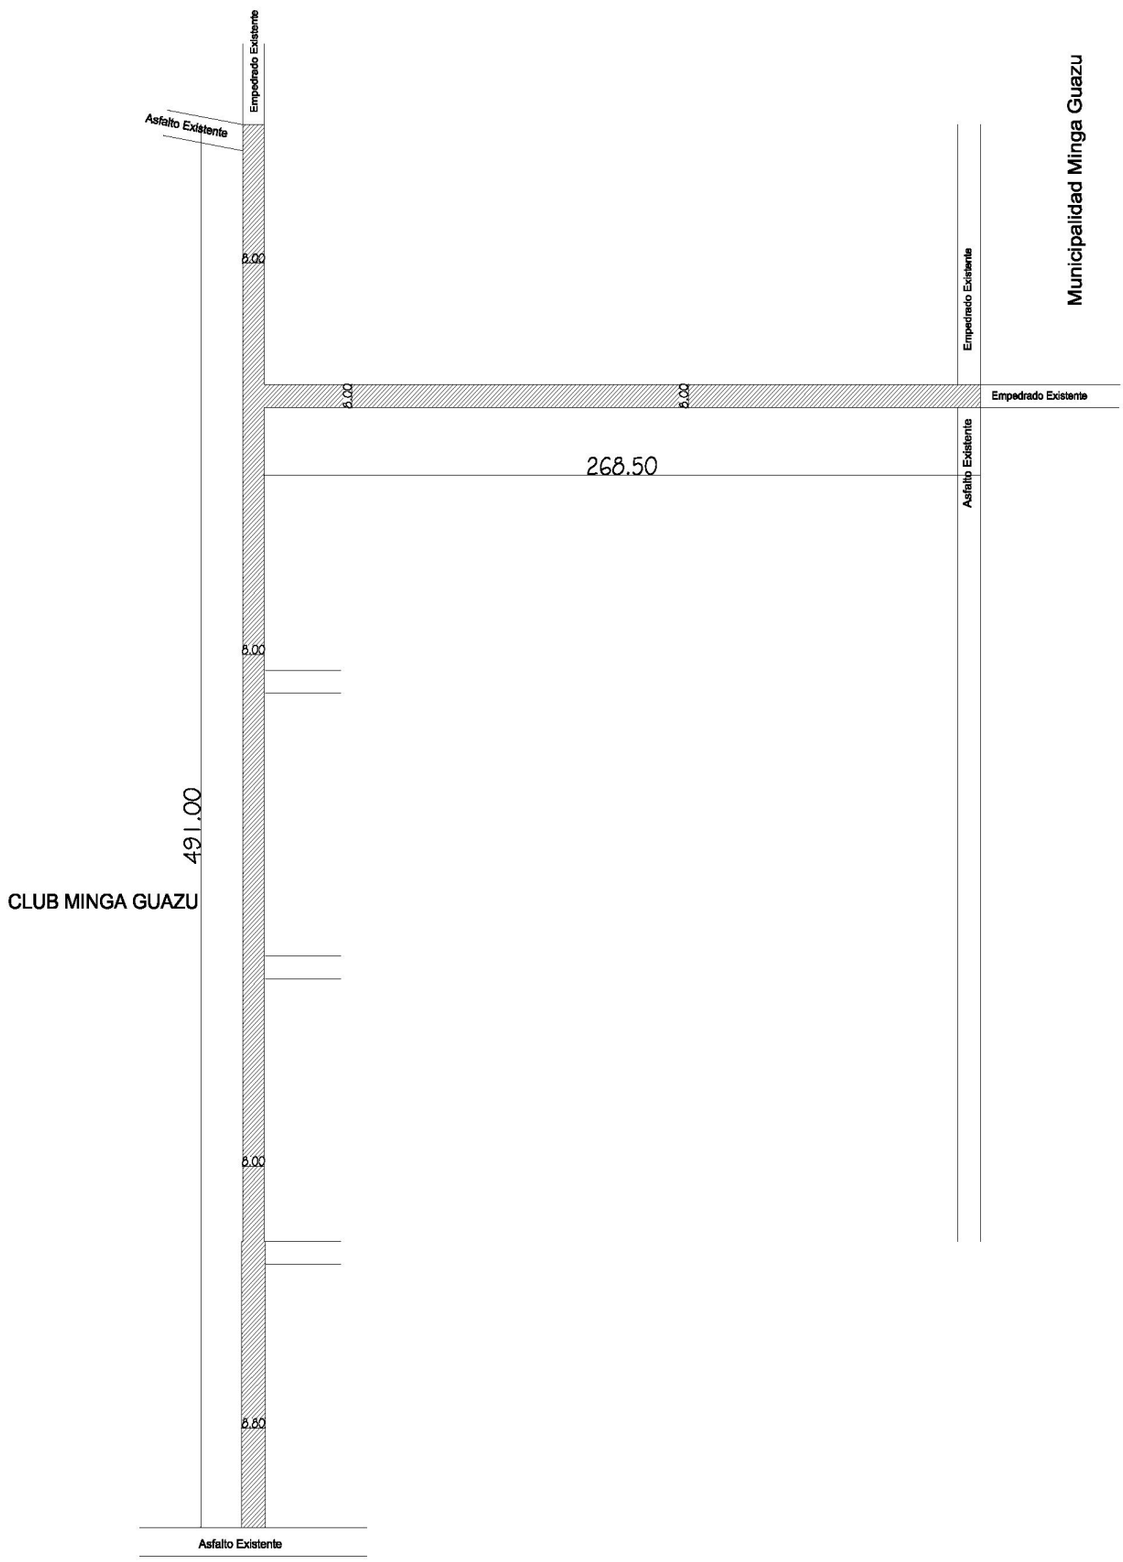

GOBERNACION DEL ALTO PARANA		
DEPARTAMENTO: SECRETARIA DE OBRAS		
DIVISION: PROYECTO Y FISCALIZACIÓN		
AÑO 2013	PLANO REGULARIZACION ASFALTICA Km 16 Calle Juana Ma de Lara y Calle Benardino Caballero	PLANO Nº 01

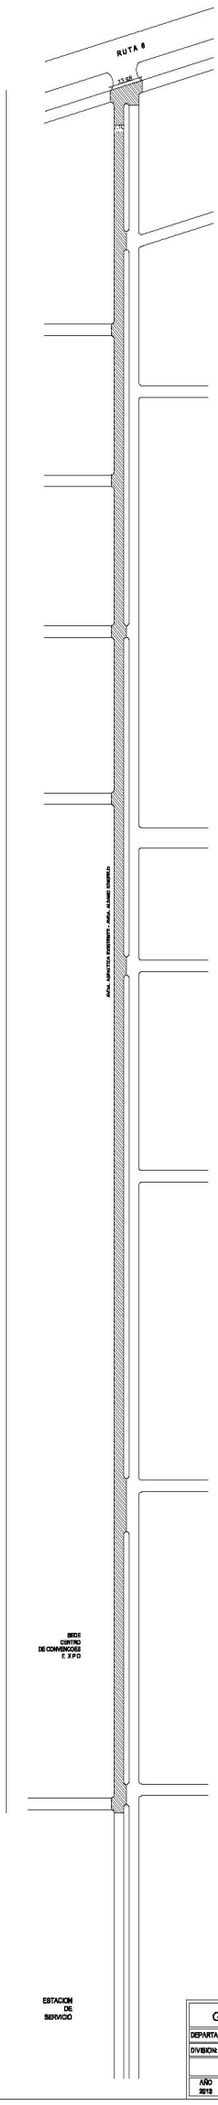

GOBERNACION DEL ALTO PARANA	
DEPARTAMENTO: SECRETARIA DE OBRAS	
DIVISION: PROYECTO Y FISCALIZACIÓN	
AÑO 2018	PLANO: Acceso a Expo- SANTA RITA
	PLANO Nº 01

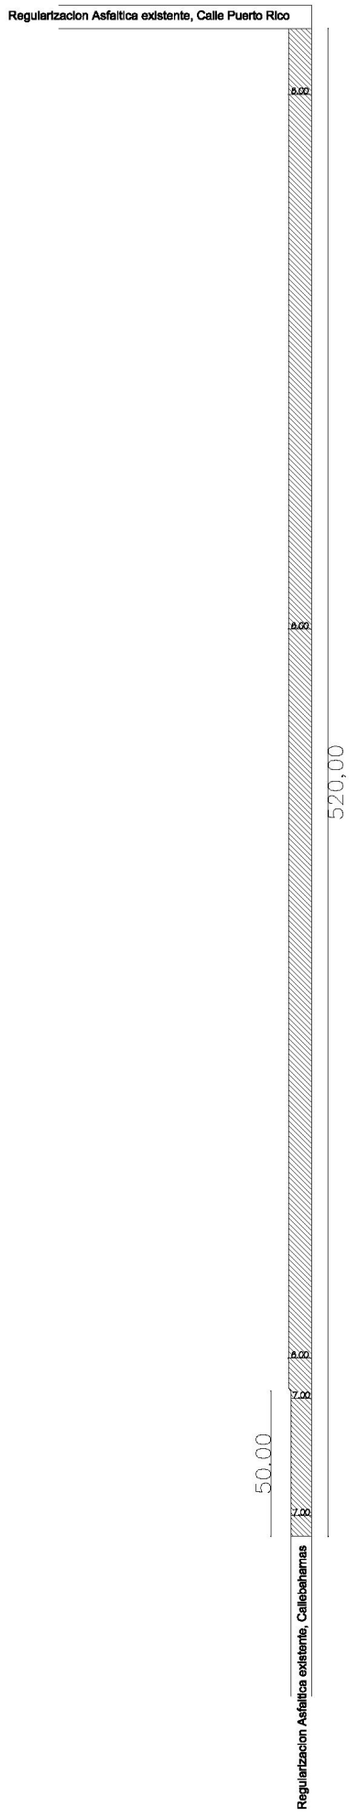

GOBERNACION DEL ALTO PARANA		
DEPARTAMENTO: **SECRETARIA DE OBRAS**		
DIVISION: **PROYECTO Y FISCALIZACIÓN**		
AÑO **2013**	PLANO **REGULARIZACION ASFALTICA CALLE BAHAMAS, TRAMO2 DISTRITO DE HERNANDARIAS**	PLANO Nº 01

GOBERNACION DEL ALTO PARANA	
DEPARTAMENTO: **SECRETARIA DE OBRAS**	
DIVISION: **PROYECTO Y FISCALIZACIÓN**	
AÑO **2013**	PLANO **REGULARIZACION ASFALTICA Km 41 Yguazu**
	PLANO Nº **01**