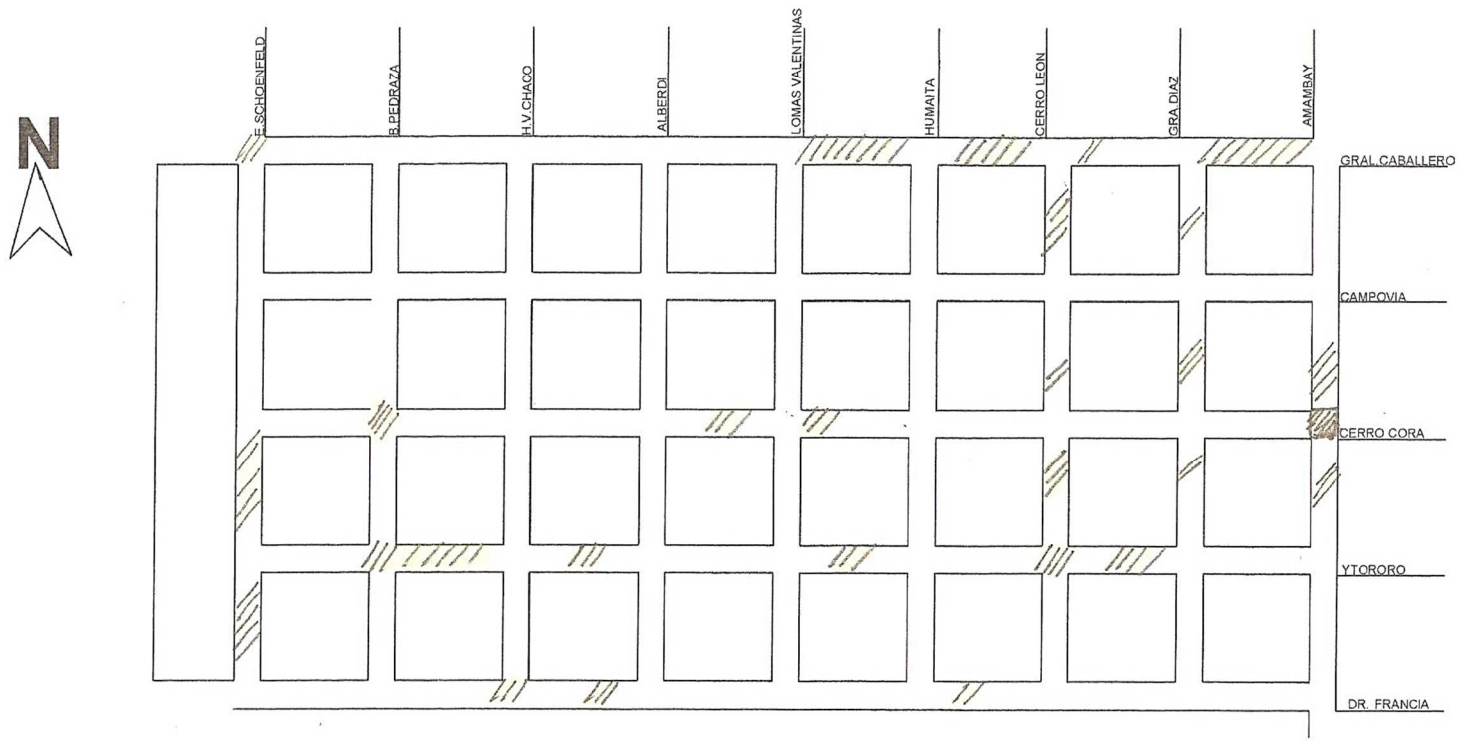

PROYECTO: BACHEO DE CAPA ASFALTICA	MUNICIPALIDAD DE VILLETA Dpto. de Obras	PLANTA DE UBICACION

MUNICIPALIDAD DE VILLETA · DPTO. DE OBRAS

ARQ. DELIA ID
REG. PROF. MOPC 1004

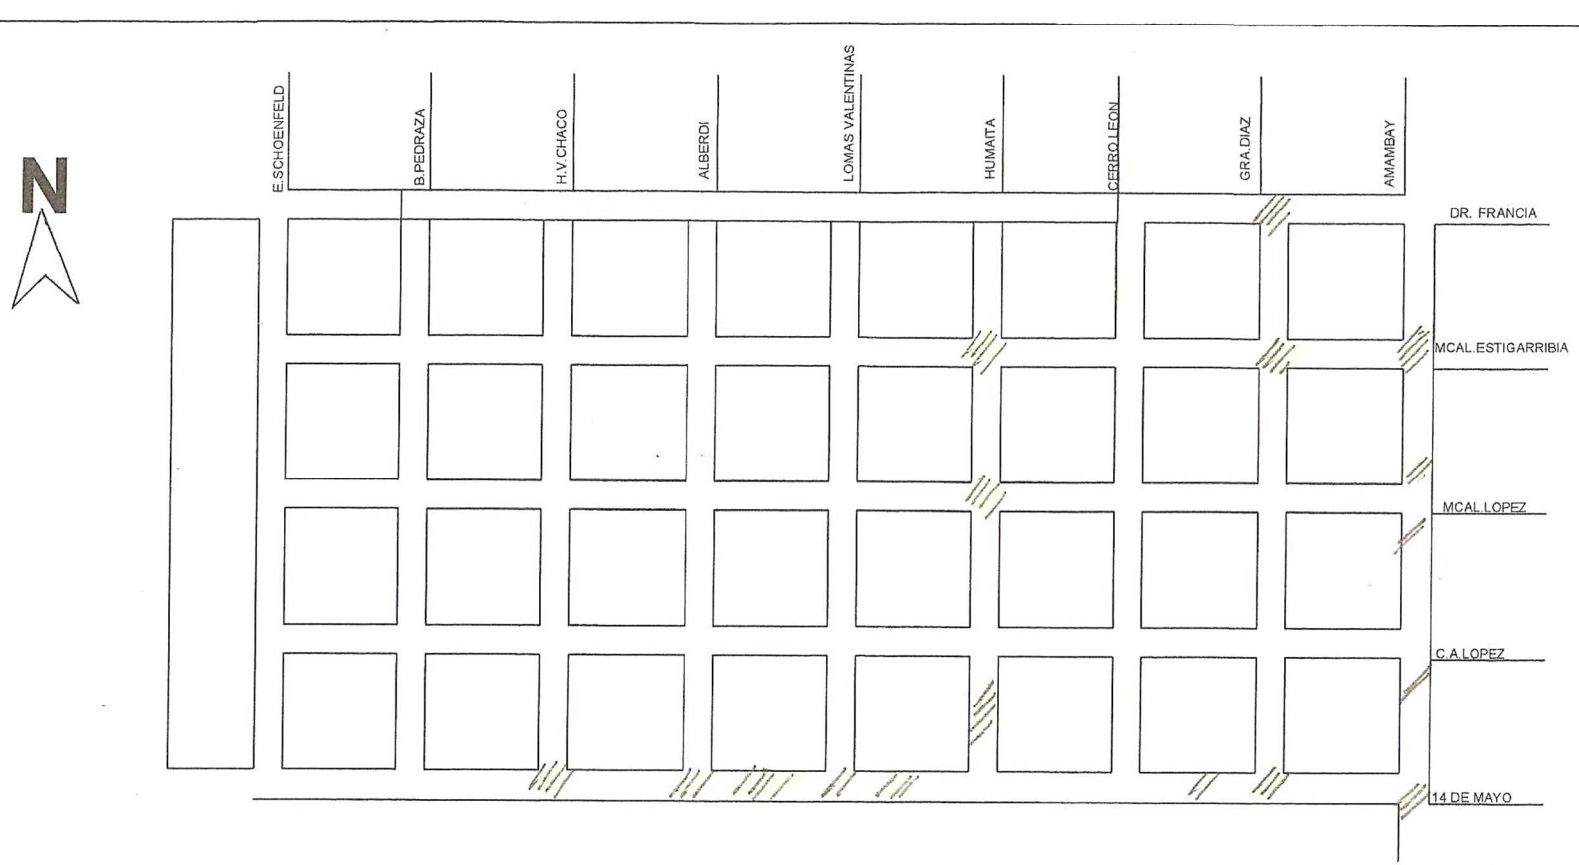

PROYECTO: **BACHEO DE CAPA ASFALTICA**	**MUNICIPALIDAD DE VILLETA** **Dpto. de Obras**	**PLANTA DE UBICACION**

MUNICIPALIDAD DE VILLETA
DPTO. DE OBRAS

ARQ. DELIA ID
REG. PROF. MOPC 1004