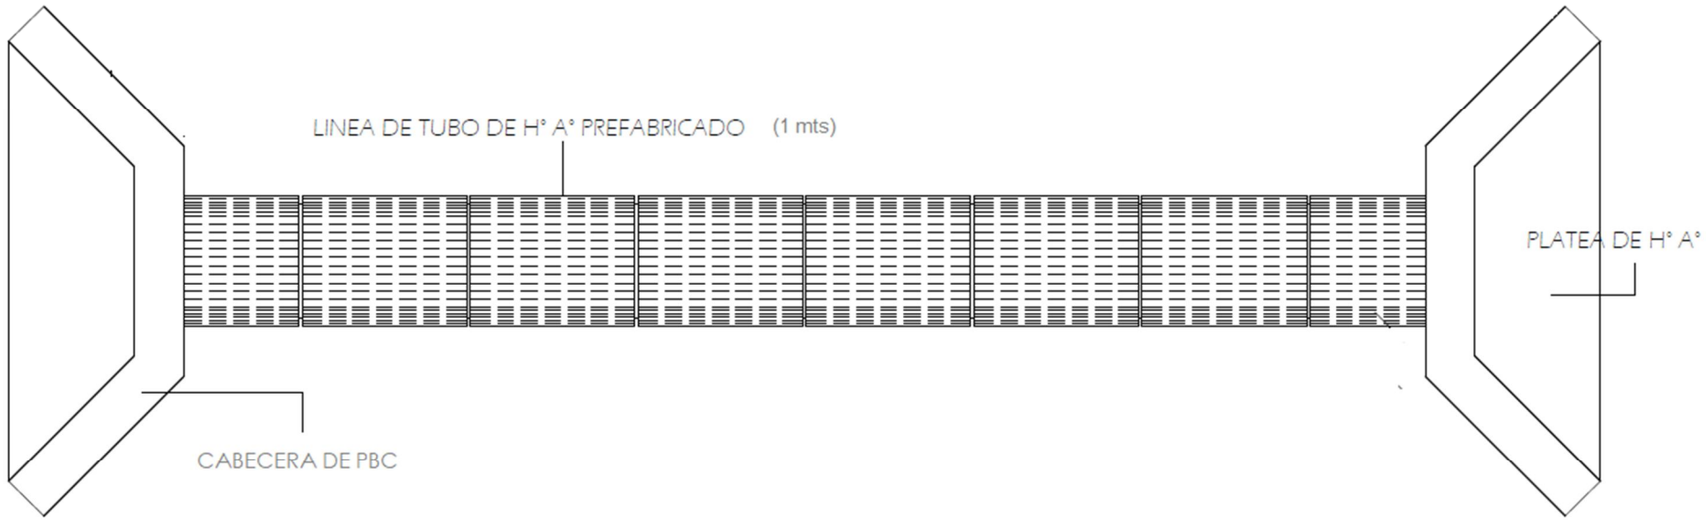

MUNICIPALIDAD DE YPEJHU DEPARTAMENTO DE PROYECTO Y OBRAS			
PROYECTO	CONSTRUCCIÓN DE ALCANTARILLADO CON TUBOS DE HORMIGÓN EN EL DISTRITO DE YPEJHU		
PLANTA ACOTADA Y DETALLES Esc. 1/50.-			
CONSULTOR	NOMBRE	FECHA	
Dpto. Proyecto y Obras			
			LAMINA No.

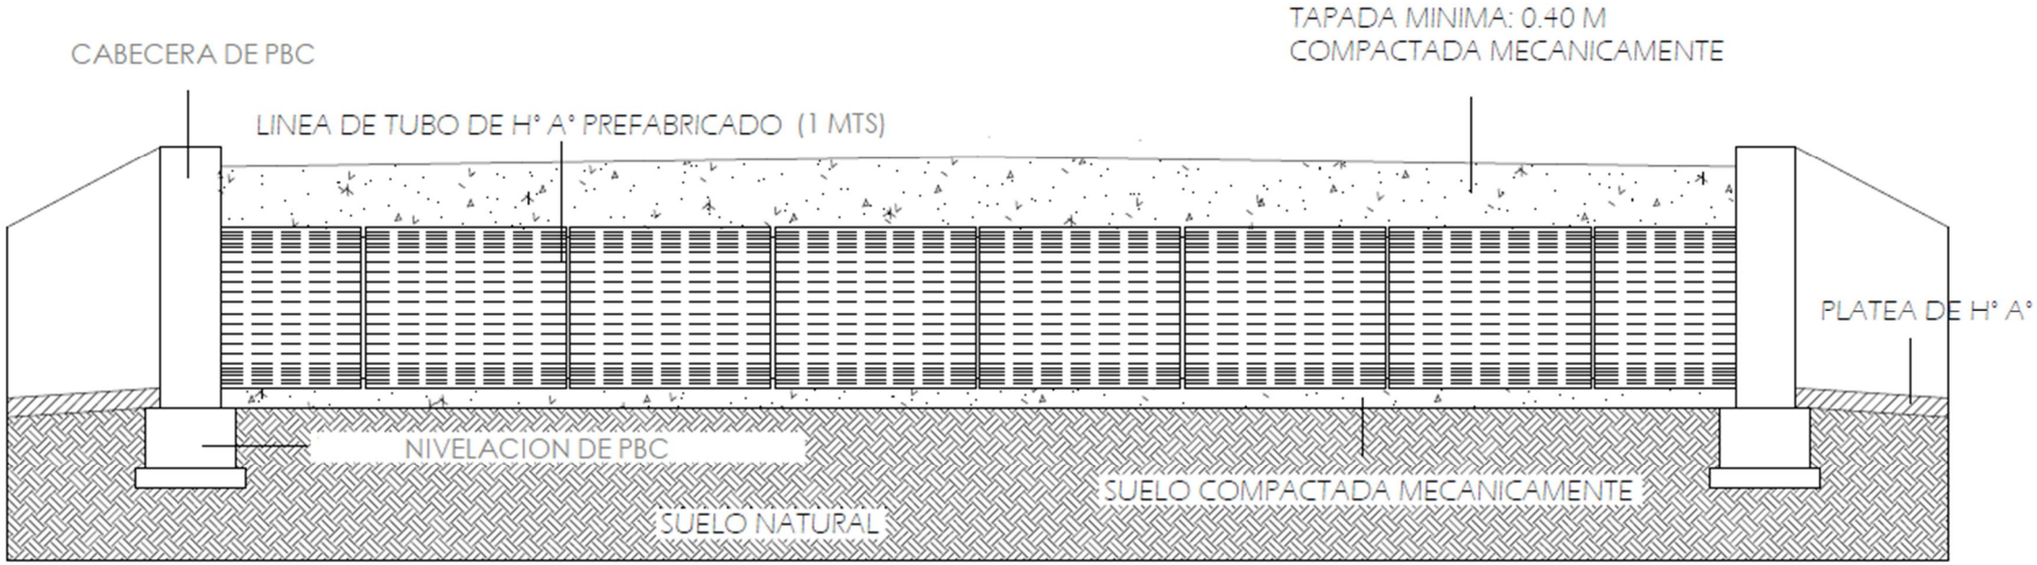

Corte

MUNICIPALIDAD DE YPEJHU DEPARTAMENTO DE PROYECTO Y OBRAS			
PROYECTO	CONSTRUCCIÓN DE ALCANTARILLADO CON TUBOS DE HORMIGÓN EN EL DISTRITO DE YPEJHU		
PLANTA ACOTADA Y DETALLES Esc. 1/50.-			
CONSULTOR	NOMBRE	FECHA	
Dpto. Proyecto y Obras			
			LAMINA No.