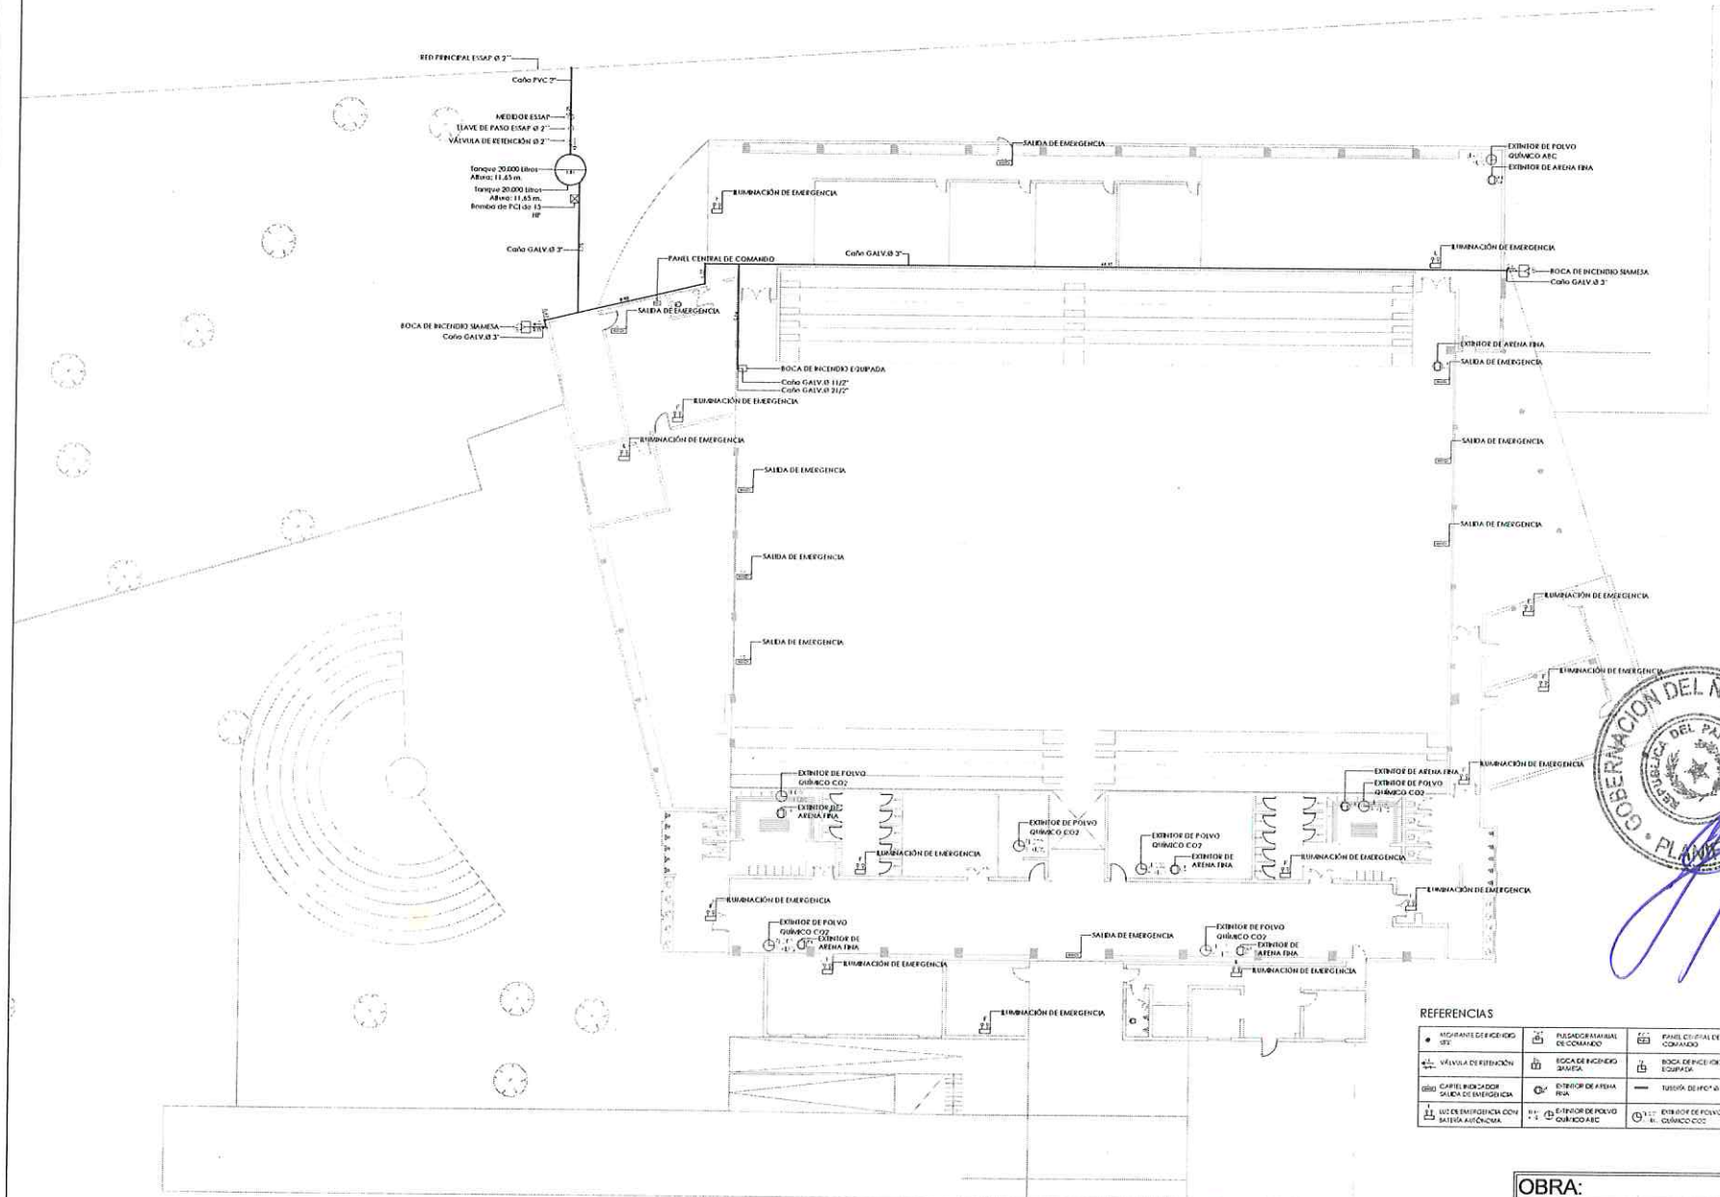

REFERENCIAS

EXTINTOR DE INCENDIO	PULSADOR MANUAL DE COMANDO	PANEL CENTRAL DE COMANDO
VÁLVULA DE RETENCIÓN	BOCA DE INCENDIO SIAMESA	BOCA DE INCENDIO EQUIPADA
CARTEL INDICADOR SALIDA DE EMERGENCIA	EXTINTOR DE ARENA FRÍA	TUBERÍA DE PCI Ø 3"
LUZ DE EMERGENCIA CON BATERÍA AUTÓNOMA	EXTINTOR DE POLVO QUÍMICO ABC	EXTINTOR DE POLVO QUÍMICO CO2

INST. PREVENCIÓN Y COMBATE CONTRA INCENDIOS PLANTA BAJA 1_____ESCALA 1:150

OBRA:		
UBICACION:		ESCALA 1:150
PROPIETARIO:		
DOMICILIO:		LÁMINA
PROFESIONAL:	PATENTE:	PLANTA BAJA
DOMICILIO:		
SUP.TERRENO:	CTA.CTE.TRAL.:	PCI
SUP. a CONST:		
PROPIETARIO	PROFESIONAL	

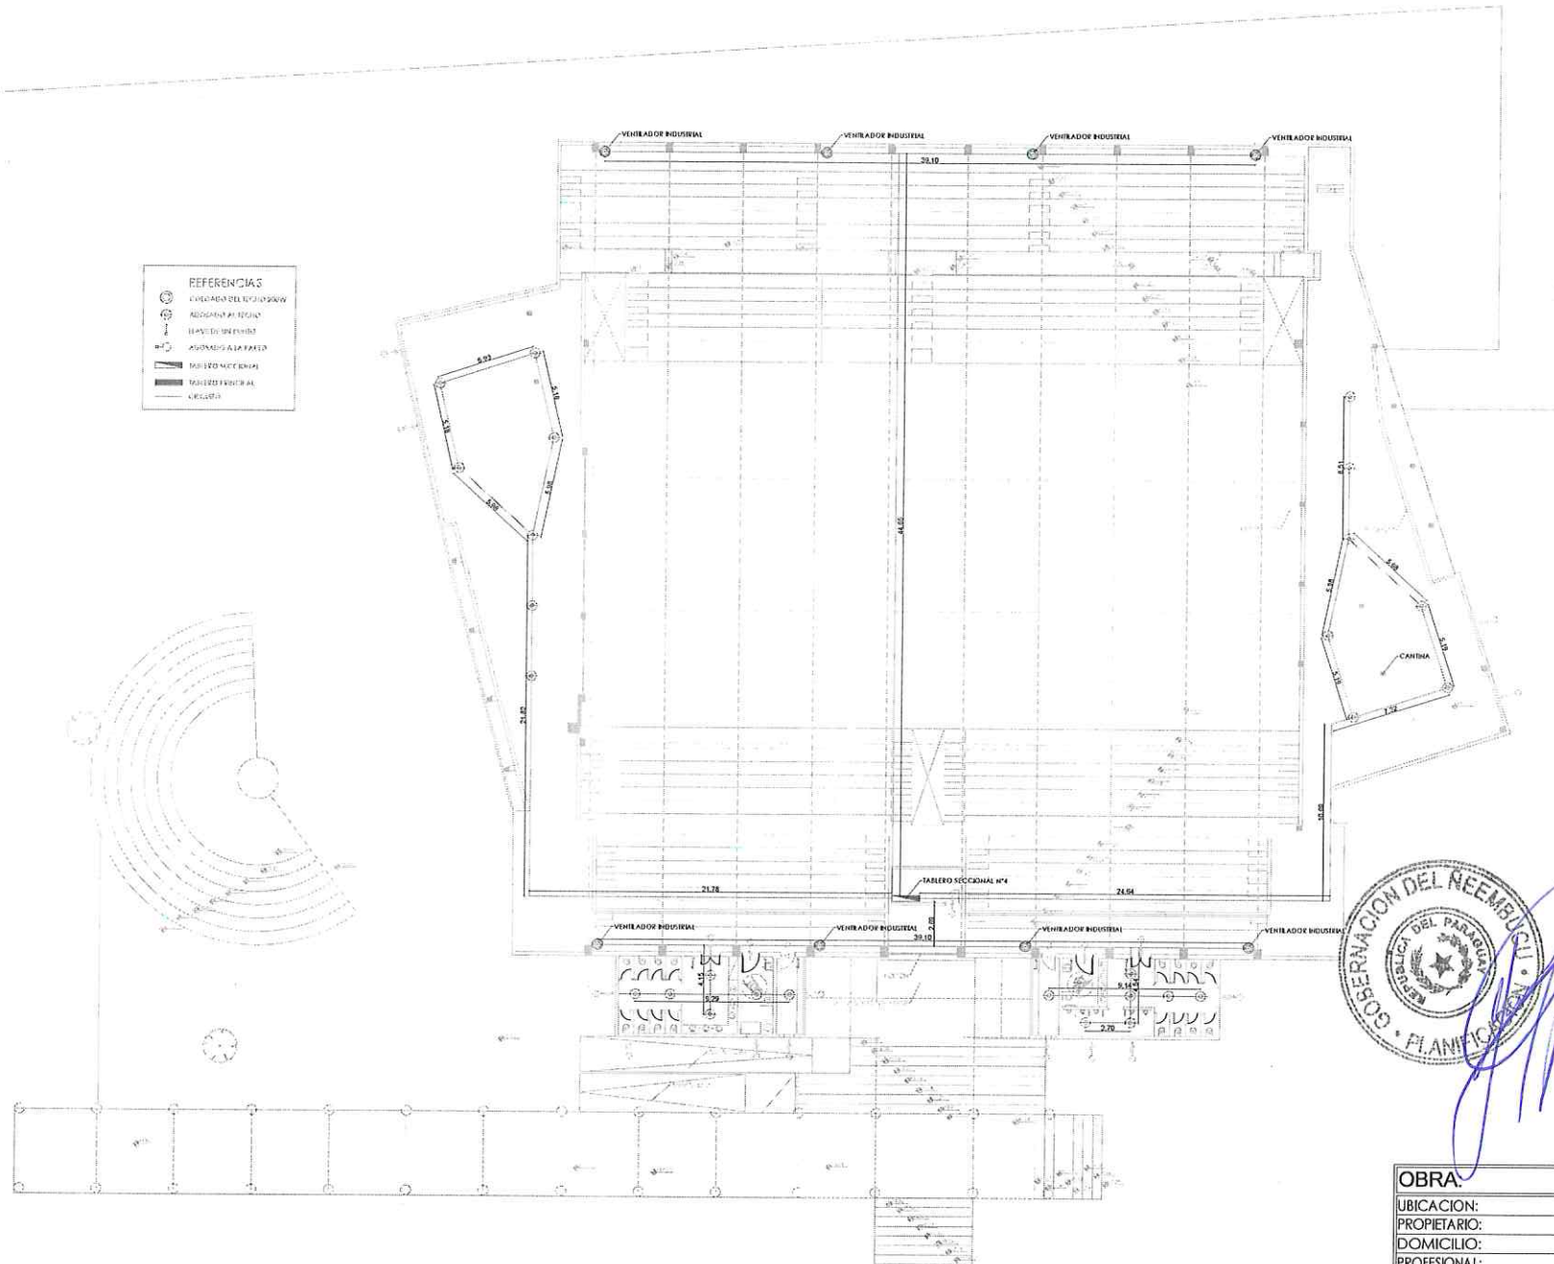

INST. ELÉCTRICA PLANTA ALTA _____ ESCALA 1:150

OBRA:		
UBICACION:		ESCALA 1: 150
PROPIETARIO:		
DOMICILIO:		LÁMINA
PROFESIONAL:	PATENTE:	PLANTA ALTA
DOMICILIO:		
SUP.TERRENO:	CTA.CTE.TRAL.:	INST. ELÉCTRICA
SUP. a CONST:		

PROPIETARIO PROFESIONAL

GOBERNACION DEL ÑEEMBUCU • REPUBLICA DEL PARAGUAY • PLANEAMIENTO

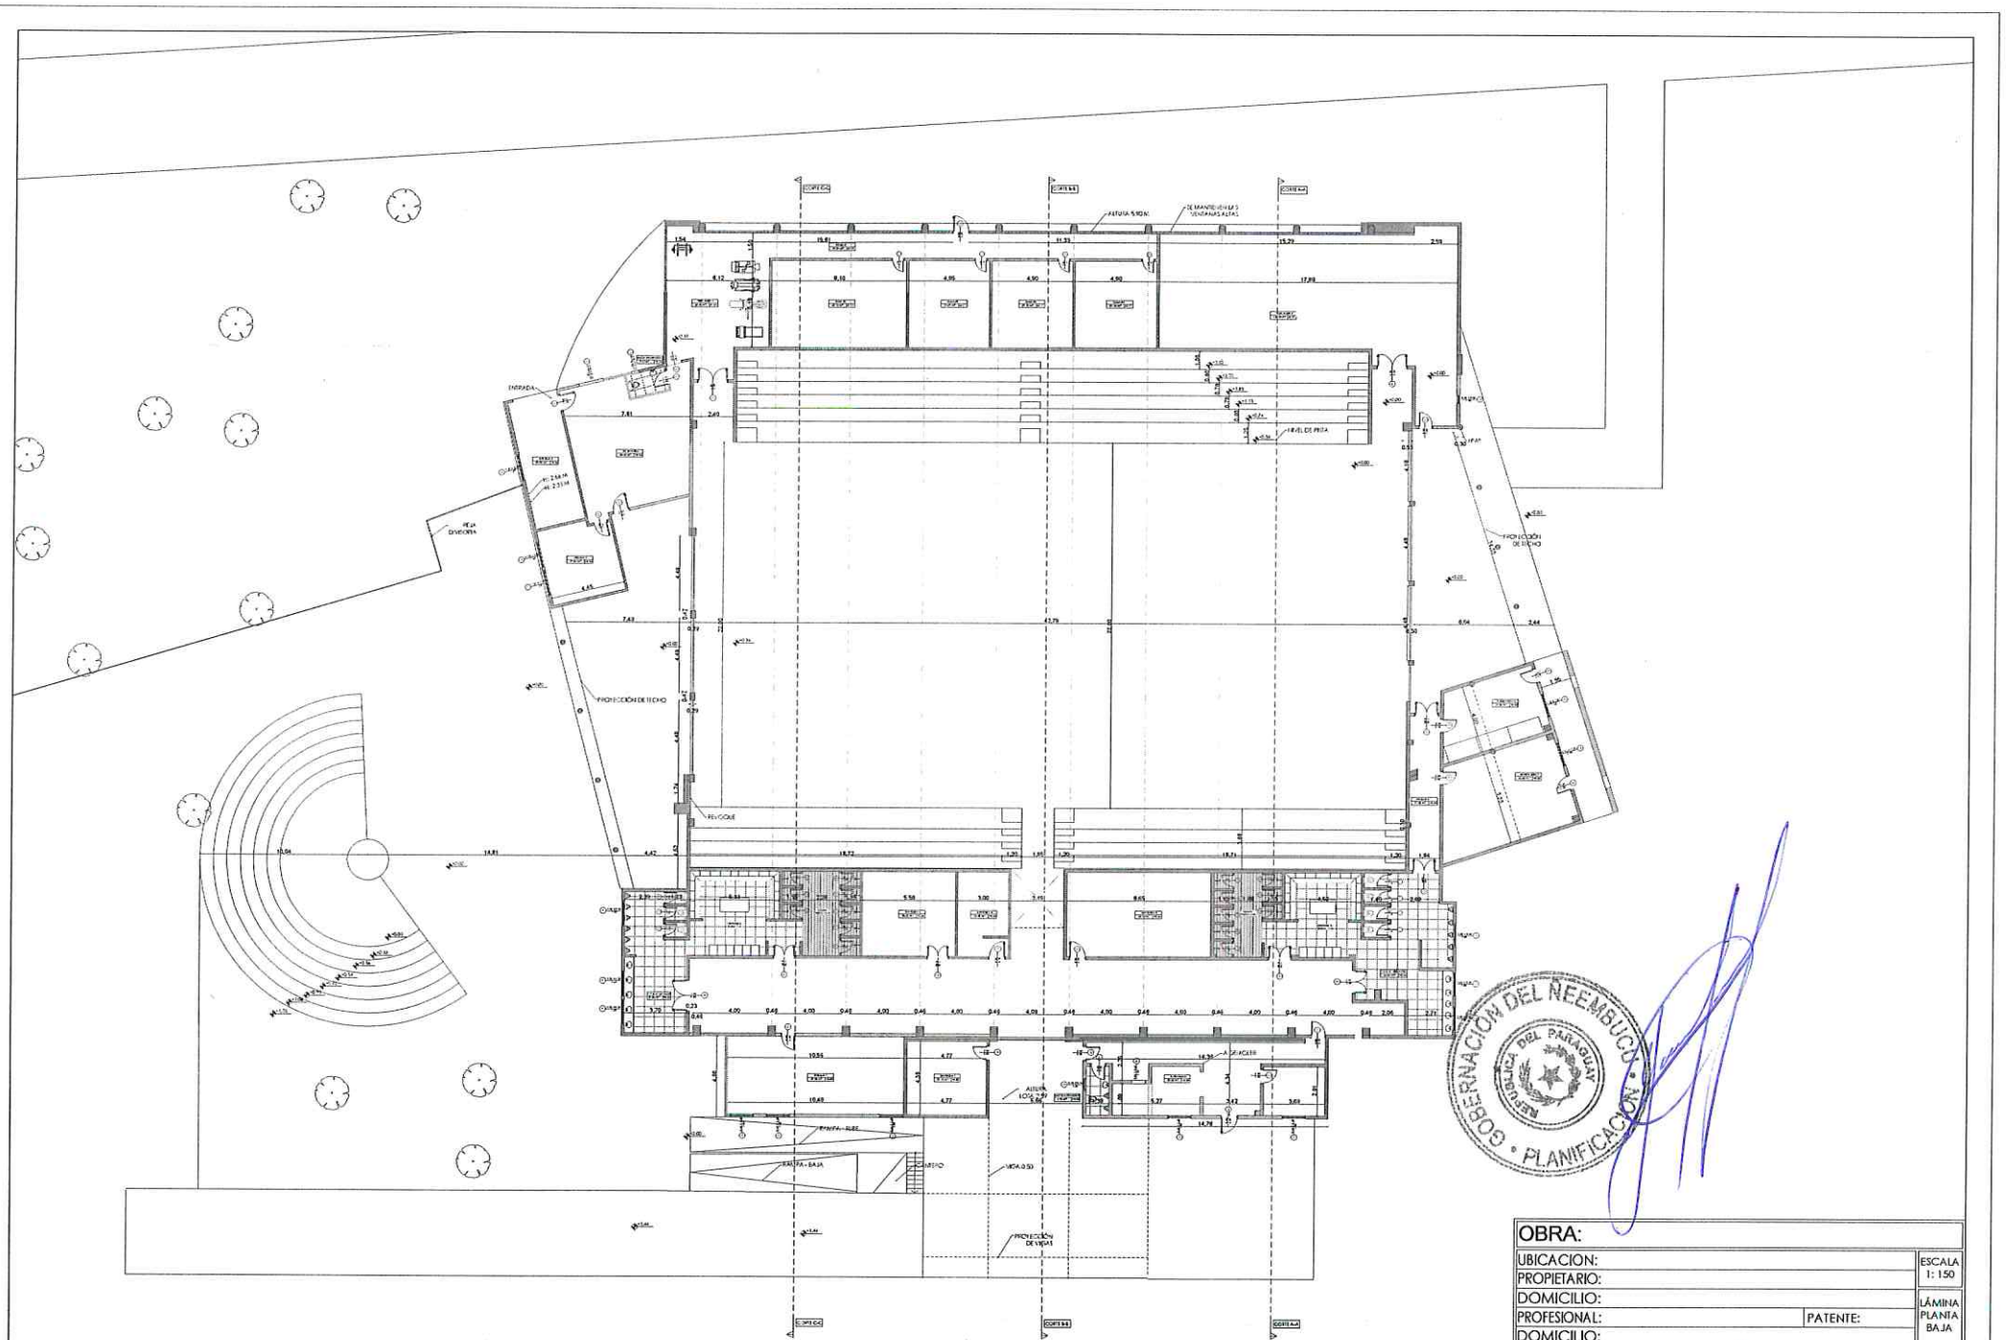

PLANTA BAJA _____ ESCALA 1:150

OBRA:		
UBICACION:		ESCALA 1: 150
PROPIETARIO:		
DOMICILIO:		LÁMINA PLANTA BAJA
PROFESIONAL:	PATENTE:	
DOMICILIO:		
SUP.TERRENO:	CTA.CTE.TRA.L.:	
SUP. a CONST:		
PROPIETARIO	PROFESIONAL	

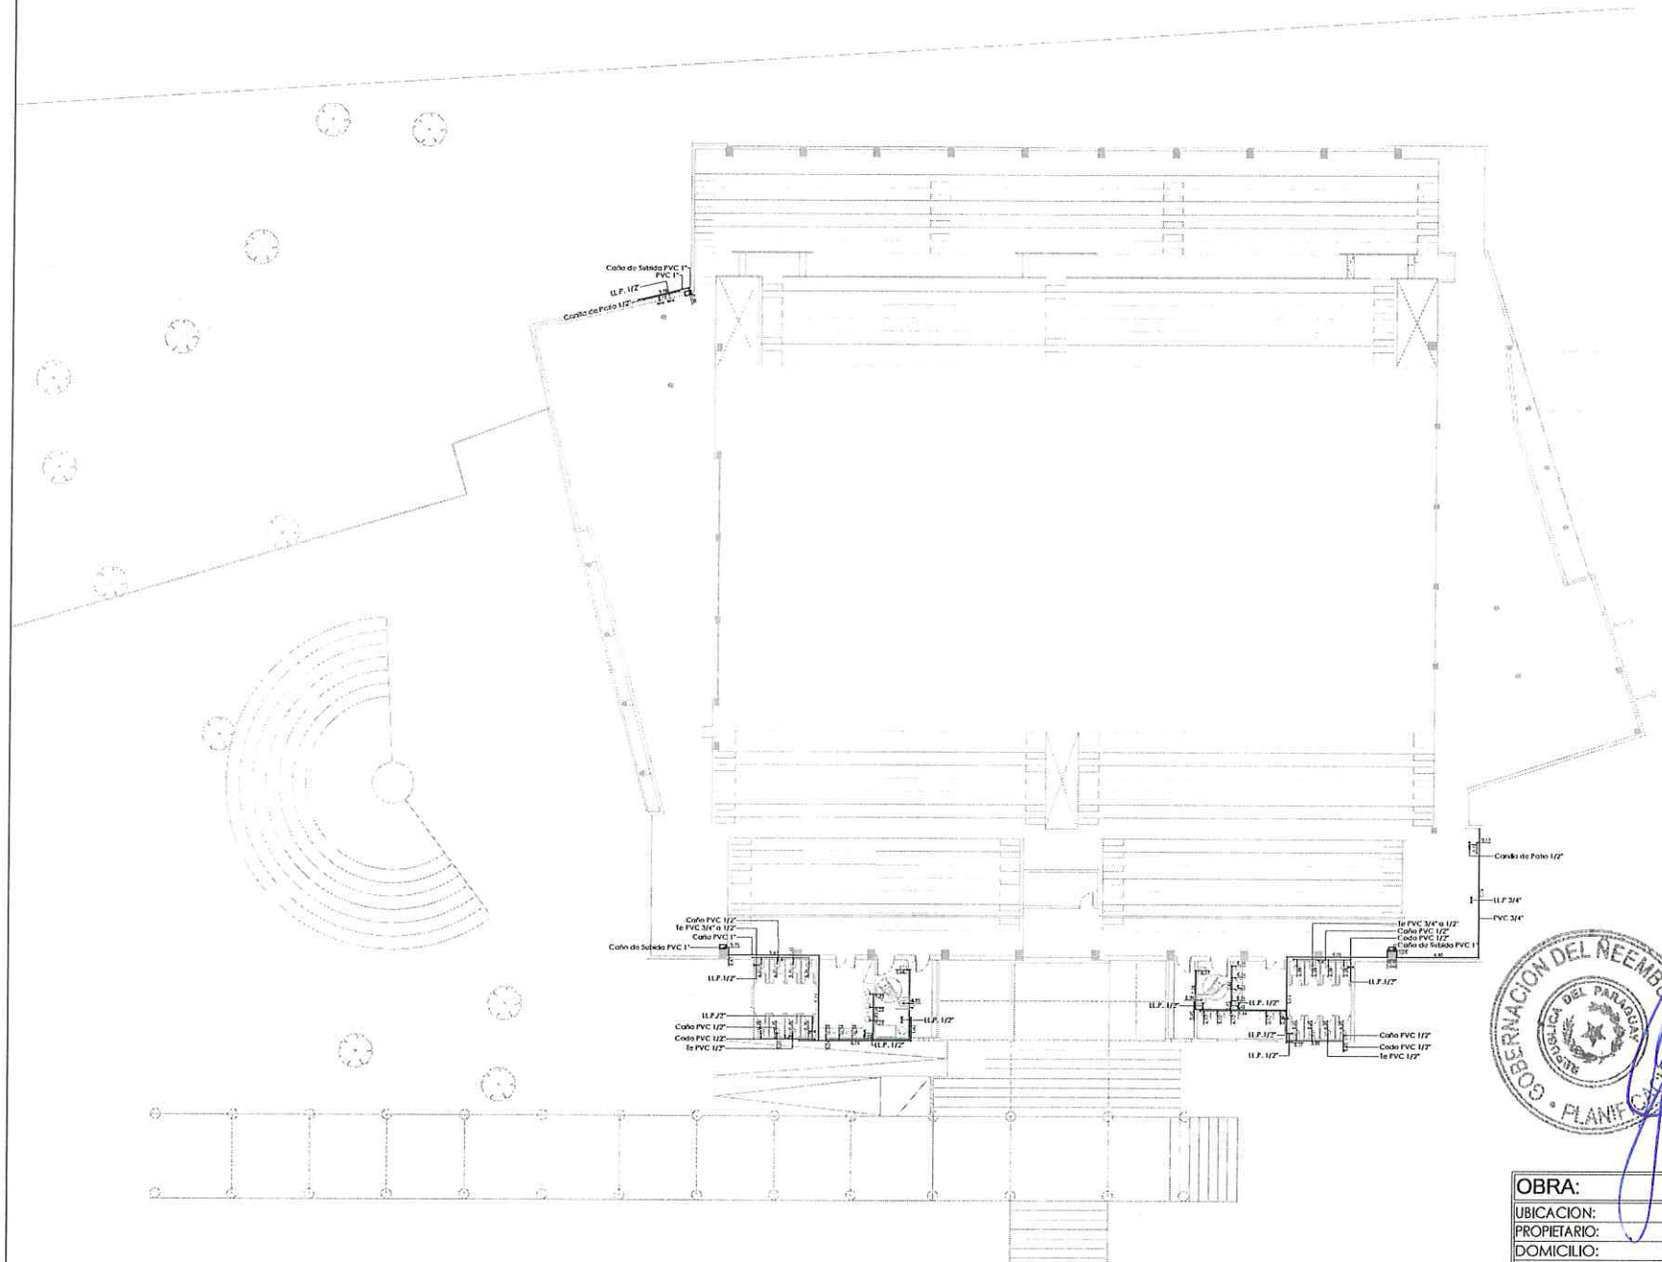

INST. AGUA C. PLANTA ALTA_____ESCALA 1:150

OBRA:		
UBICACION:		ESCALA 1: 150
PROPIETARIO:		
DOMICILIO:		LÁMINA
PROFESIONAL:	PATENTE:	PLANTA ALTA
DOMICILIO:		
SUP.TERRENO:	CTA.CTE.TRAL.:	INST. AGUA CORRIENTE
SUP. a CONST:		
PROPIETARIO	PROFESIONAL	

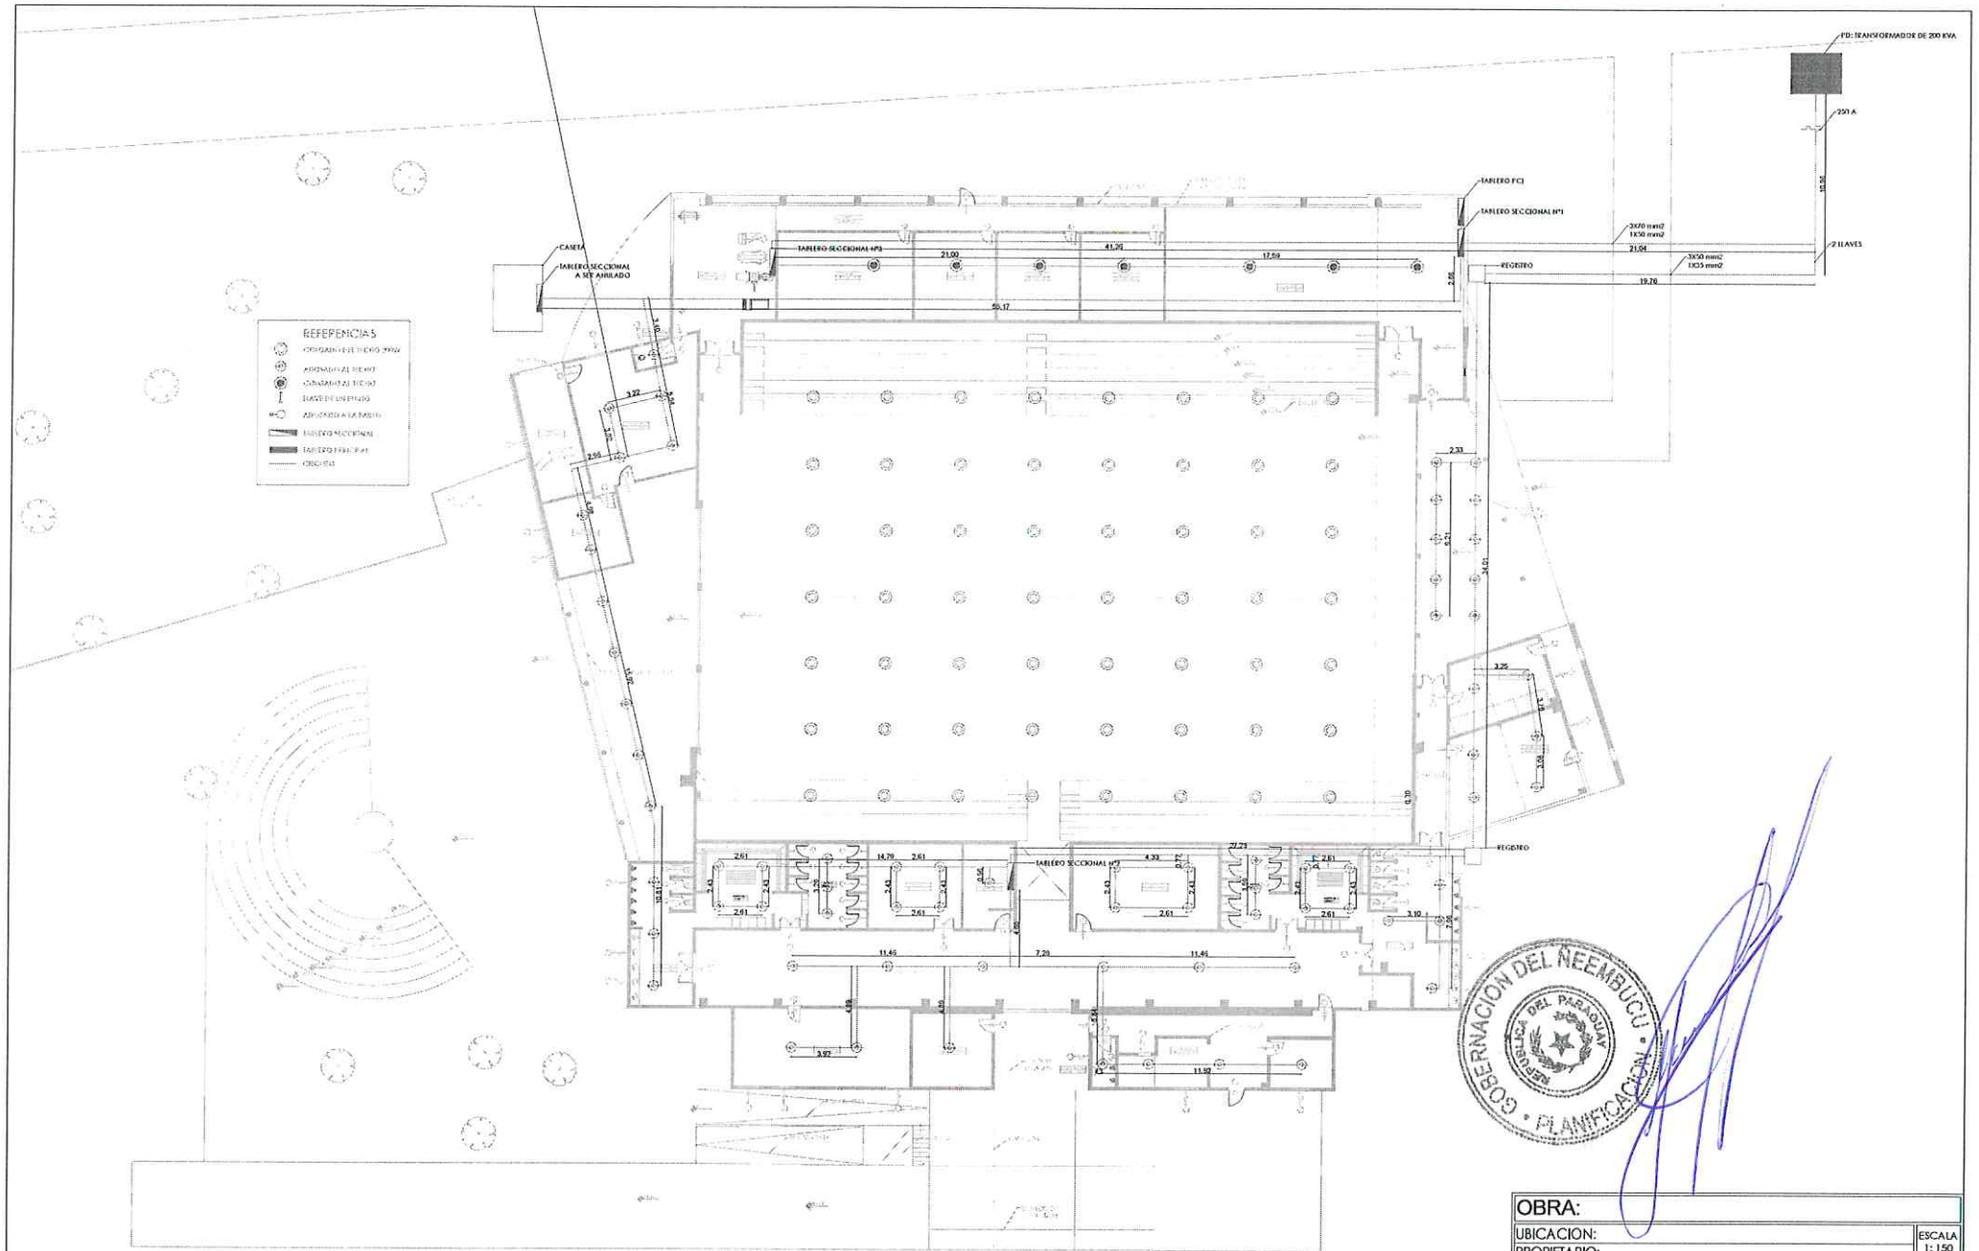

PLANTA BAJA 1 _____ ESCALA 1:150

OBRA:		
UBICACION:		ESCALA 1: 150
PROPIETARIO:		
DOMICILIO:		LÁMINA
PROFESIONAL:	PATENTE:	PLANTA BAJA 1
DOMICILIO:		
SUP.TERRENO:	CTA.CTE.TRAL.:	INST. ELÉCTRICA
SUP. a CONST:		
PROPIETARIO	PROFESIONAL	

GOBERNACIÓN DEL ÑEEMBUCÚ · PLANIFICACIÓN · REPÚBLICA DEL PARAGUAY

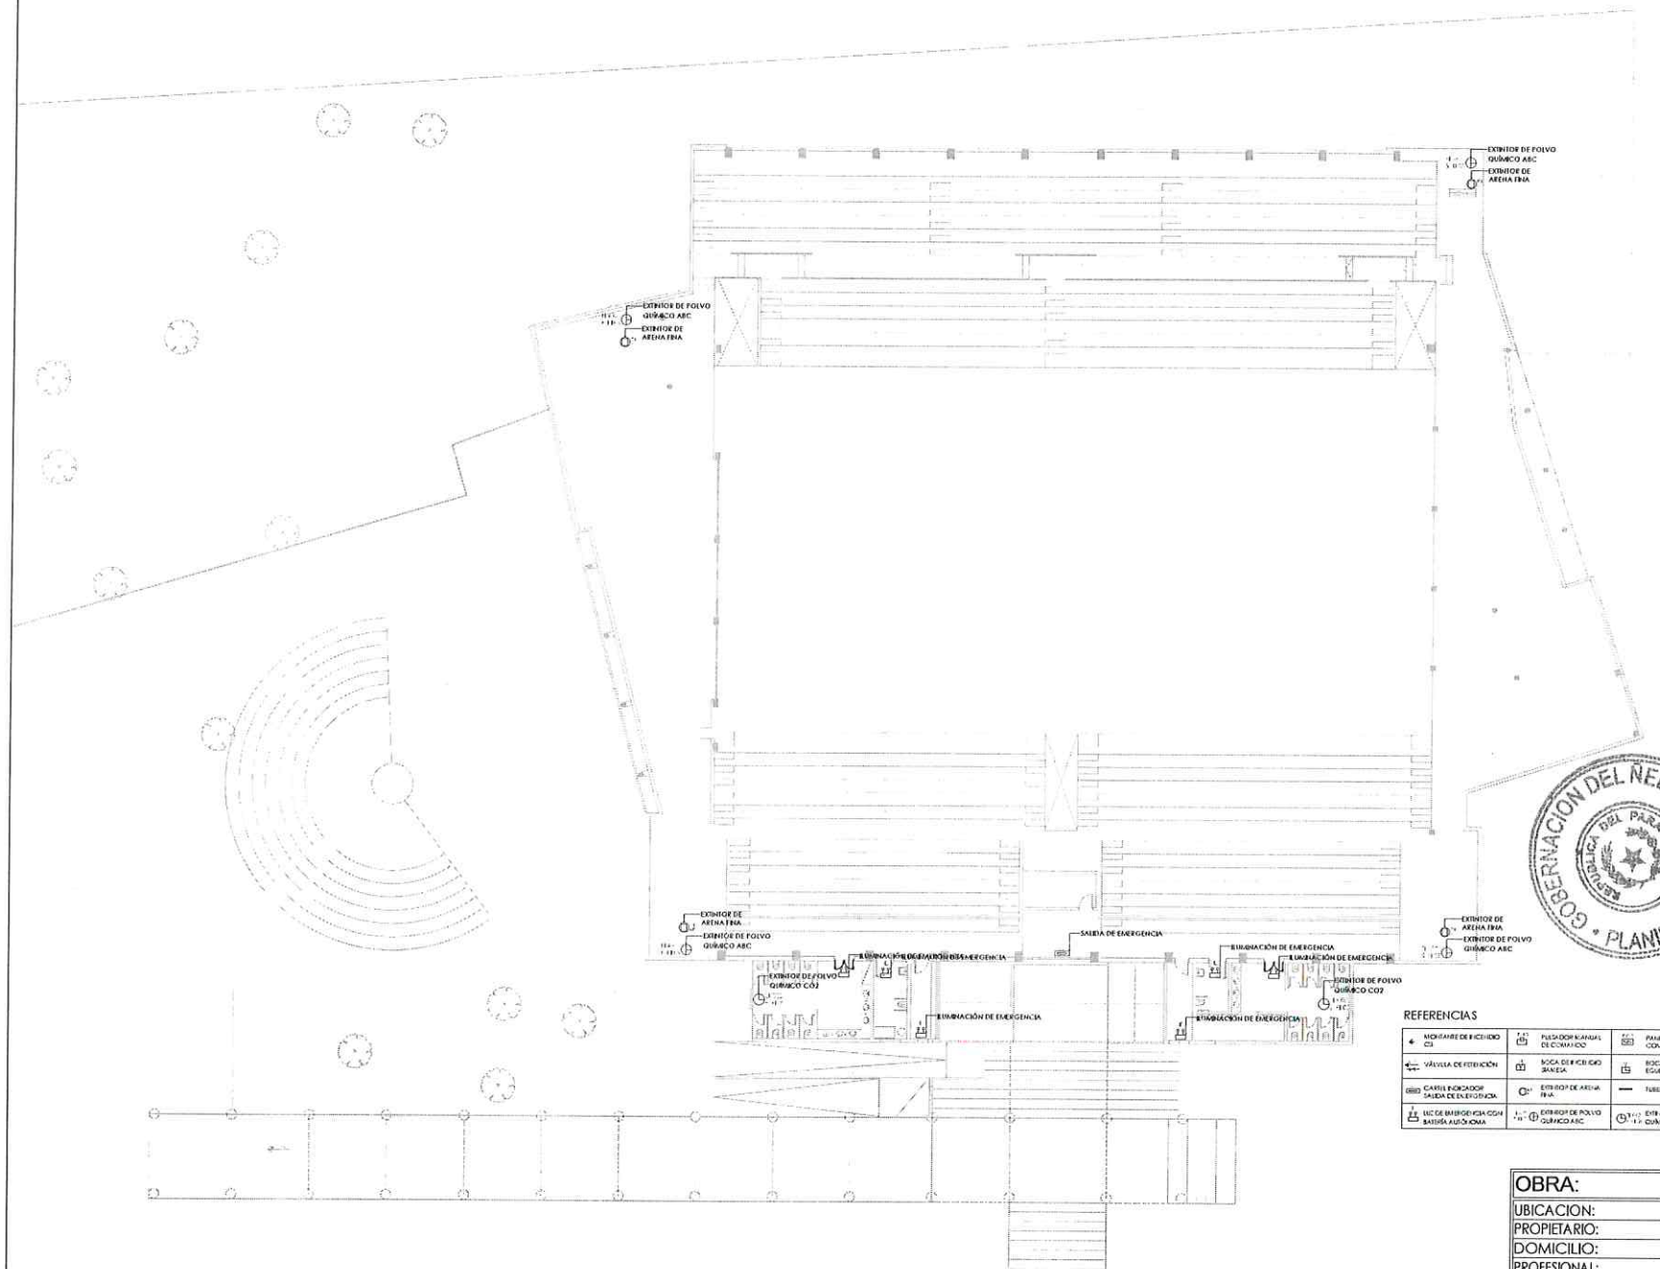

INST. PREVENCIÓN Y COMBATE CONTRA INCENDIOS PLANTA ALTA_____ESCALA 1:150

OBRA:		
UBICACION:		ESCALA 1: 150
PROPIETARIO:		
DOMICILIO:		LÁMINA
PROFESIONAL:	PATENTE:	PLANTA ALTA
DOMICILIO:		
SUP.TERRENO:	CTA.CTE.TRAL.:	PCI
SUP. a CONST:		
PROPIETARIO	PROFESIONAL	

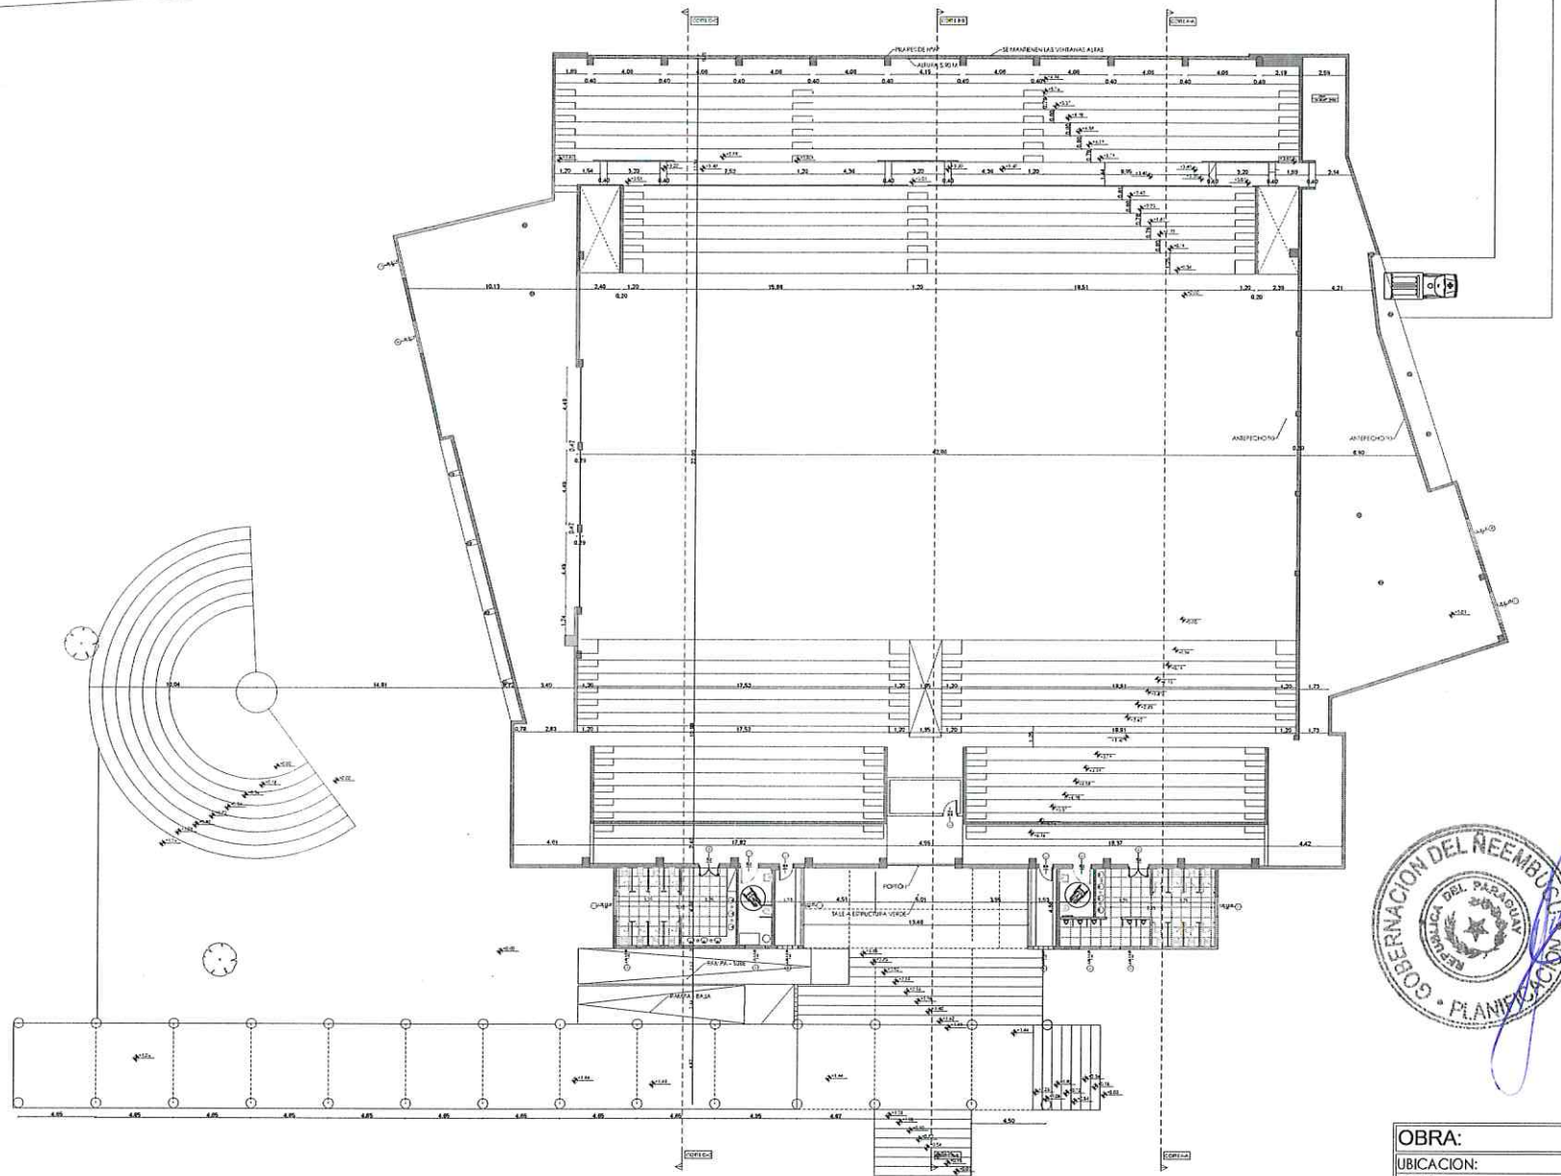

PLANTA ALTA_____ESCALA 1:150

OBRA:		
UBICACION:		ESCALA 1: 150
PROPIETARIO:		
DOMICILIO:		LÁMINA PLANTA ALTA
PROFESIONAL:	PATENTE:	
DOMICILIO:		
SUP.TERRENO:	CTA.CTE.TRAL.:	
SUP. a CONST:		
PROPIETARIO	PROFESIONAL	

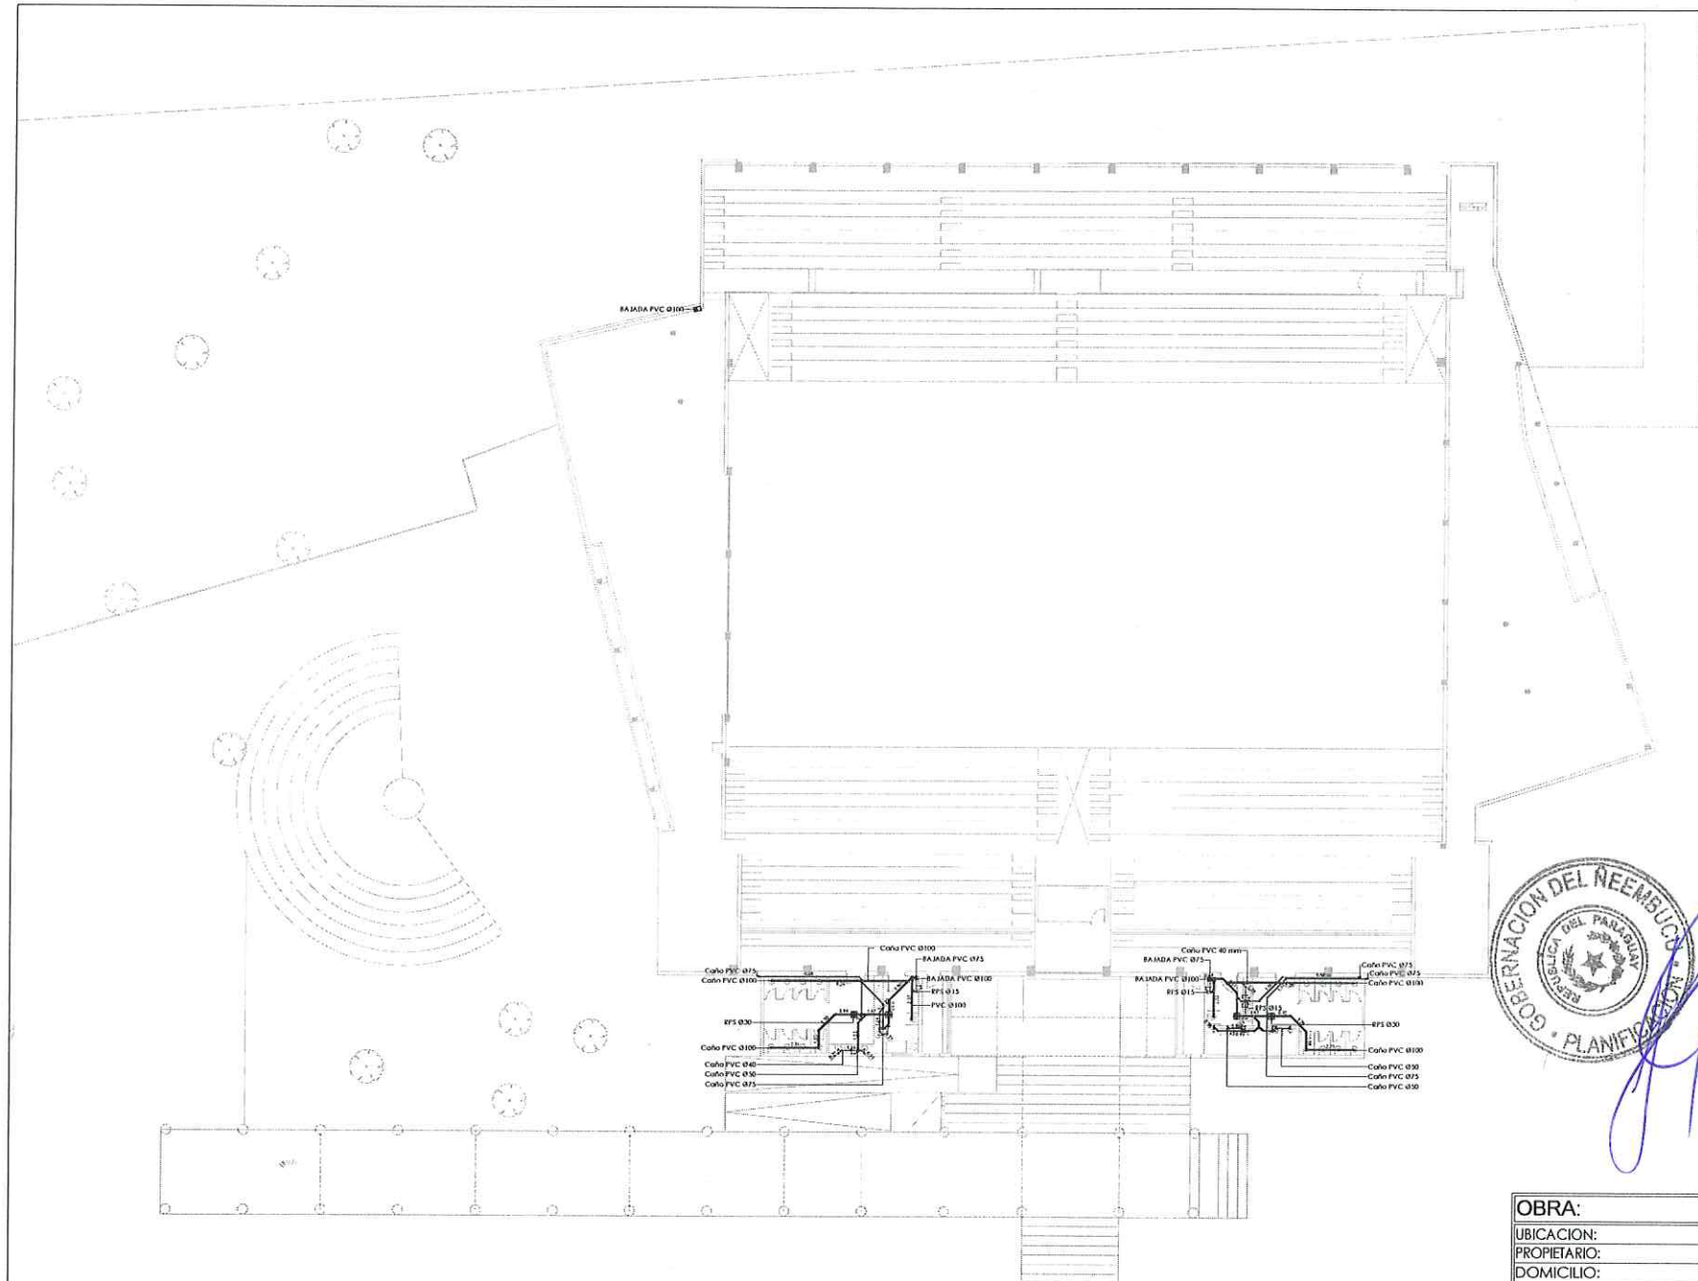

INST. DESAGUE C. PLANTA ALTA_____ESCALA 1:150

OBRA:		
UBICACION:		ESCALA 1: 150
PROPIETARIO:		
DOMICILIO:		LÁMINA
PROFESIONAL:	PATENTE:	PLANTA ALTA
DOMICILIO:		
SUP.TERRENO:	CTA.CTE.TRAL.:	INST. DESAGUE CLOACAL
SUP. a CONST:		
PROPIETARIO	PROFESIONAL	

GOBERNACION DEL ÑEEMBUCU · PLANIFICACION · REPUBLICA DEL PARAGUAY

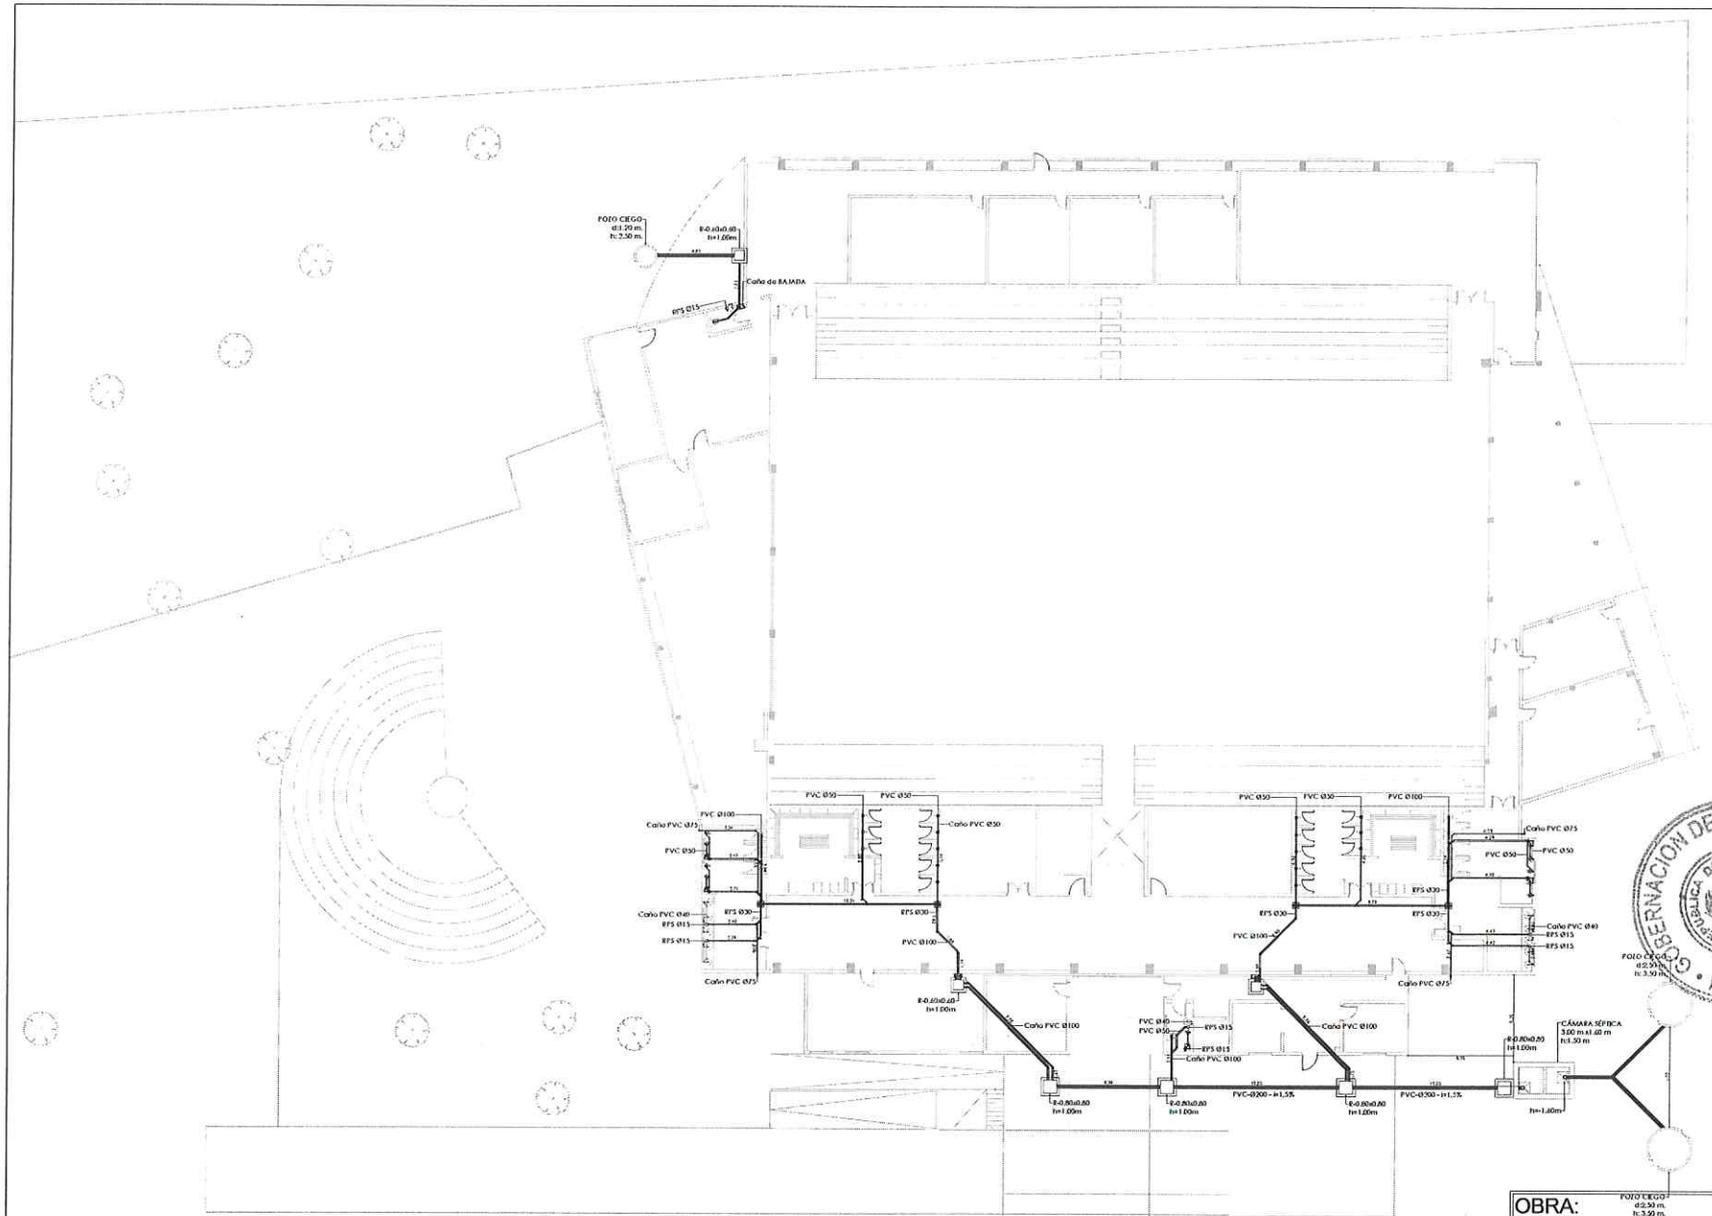

INST. DESAGUE C. PLANTA BAJA 1 _____ ESCALA 1:150

OBRA:		
UBICACION:		ESCALA 1: 150
PROPIETARIO:		
DOMICILIO:		LÁMINA
PROFESIONAL:	PATENTE:	PLANTA BAJA
DOMICILIO:		
SUP.TERRENO:	CTA.CTE.TRA.L.:	INST. DESAGUE CLOACAL
SUP. a CONST:		
PROPIETARIO	PROFESIONAL	

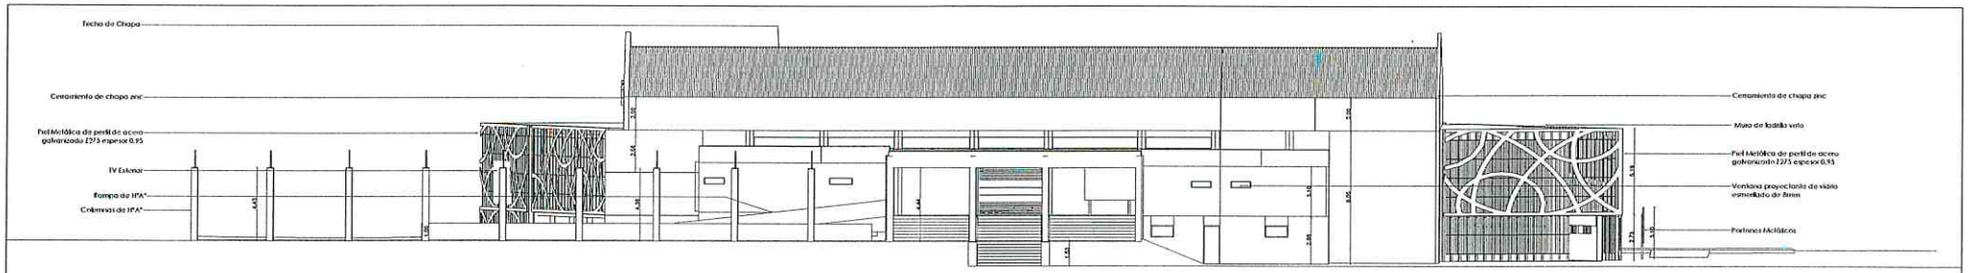

FACHADA LATERAL DERECHA _____ESCALA 1:150

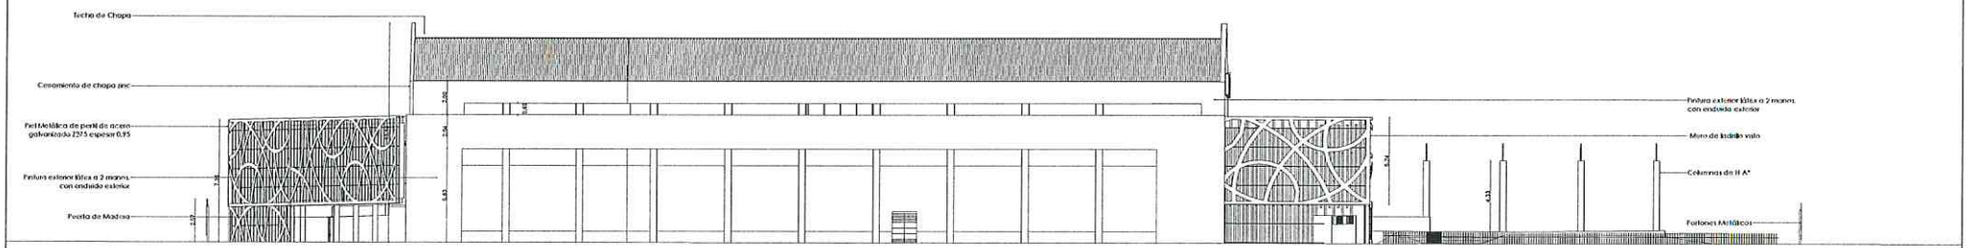

FACHADA LATERAL IZQUIERDA _____ESCALA 1:150

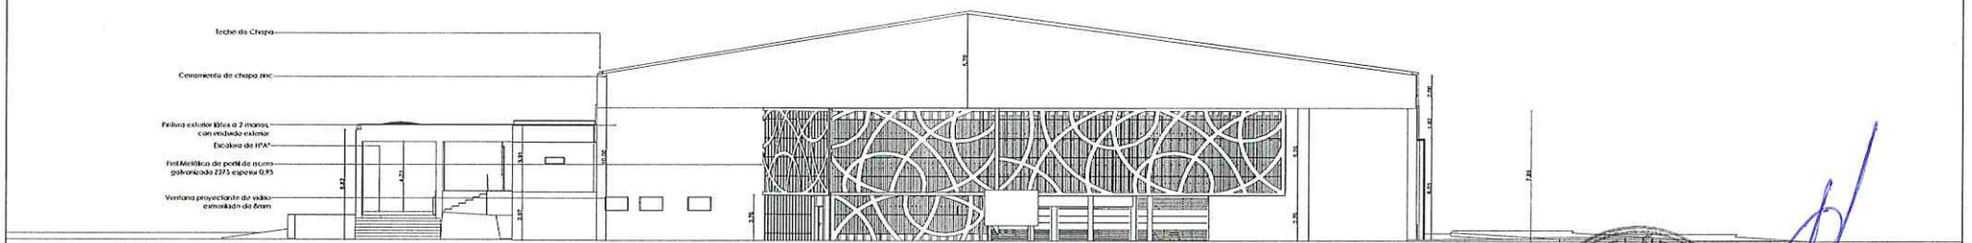

FACHADA POSTERIOR _____ESCALA 1:150

FACHADA PRINCIPAL _____ESCALA 1:150

GOBERNACION DEL ÑEEMBUCU · PLANIFICACION · REPUBLICA DEL PARAGUAY

OBRA:		
UBICACION:		ESCALA 1: 150
PROPIETARIO:		
DOMICILIO:		LÁMINA
PROFESIONAL:	PATENTE:	FACHADAS
DOMICILIO:		
SUP.TERRENO:	CTA.CTE.TRAL.:	
SUP. a CONST:		
PROPIETARIO	PROFESIONAL	

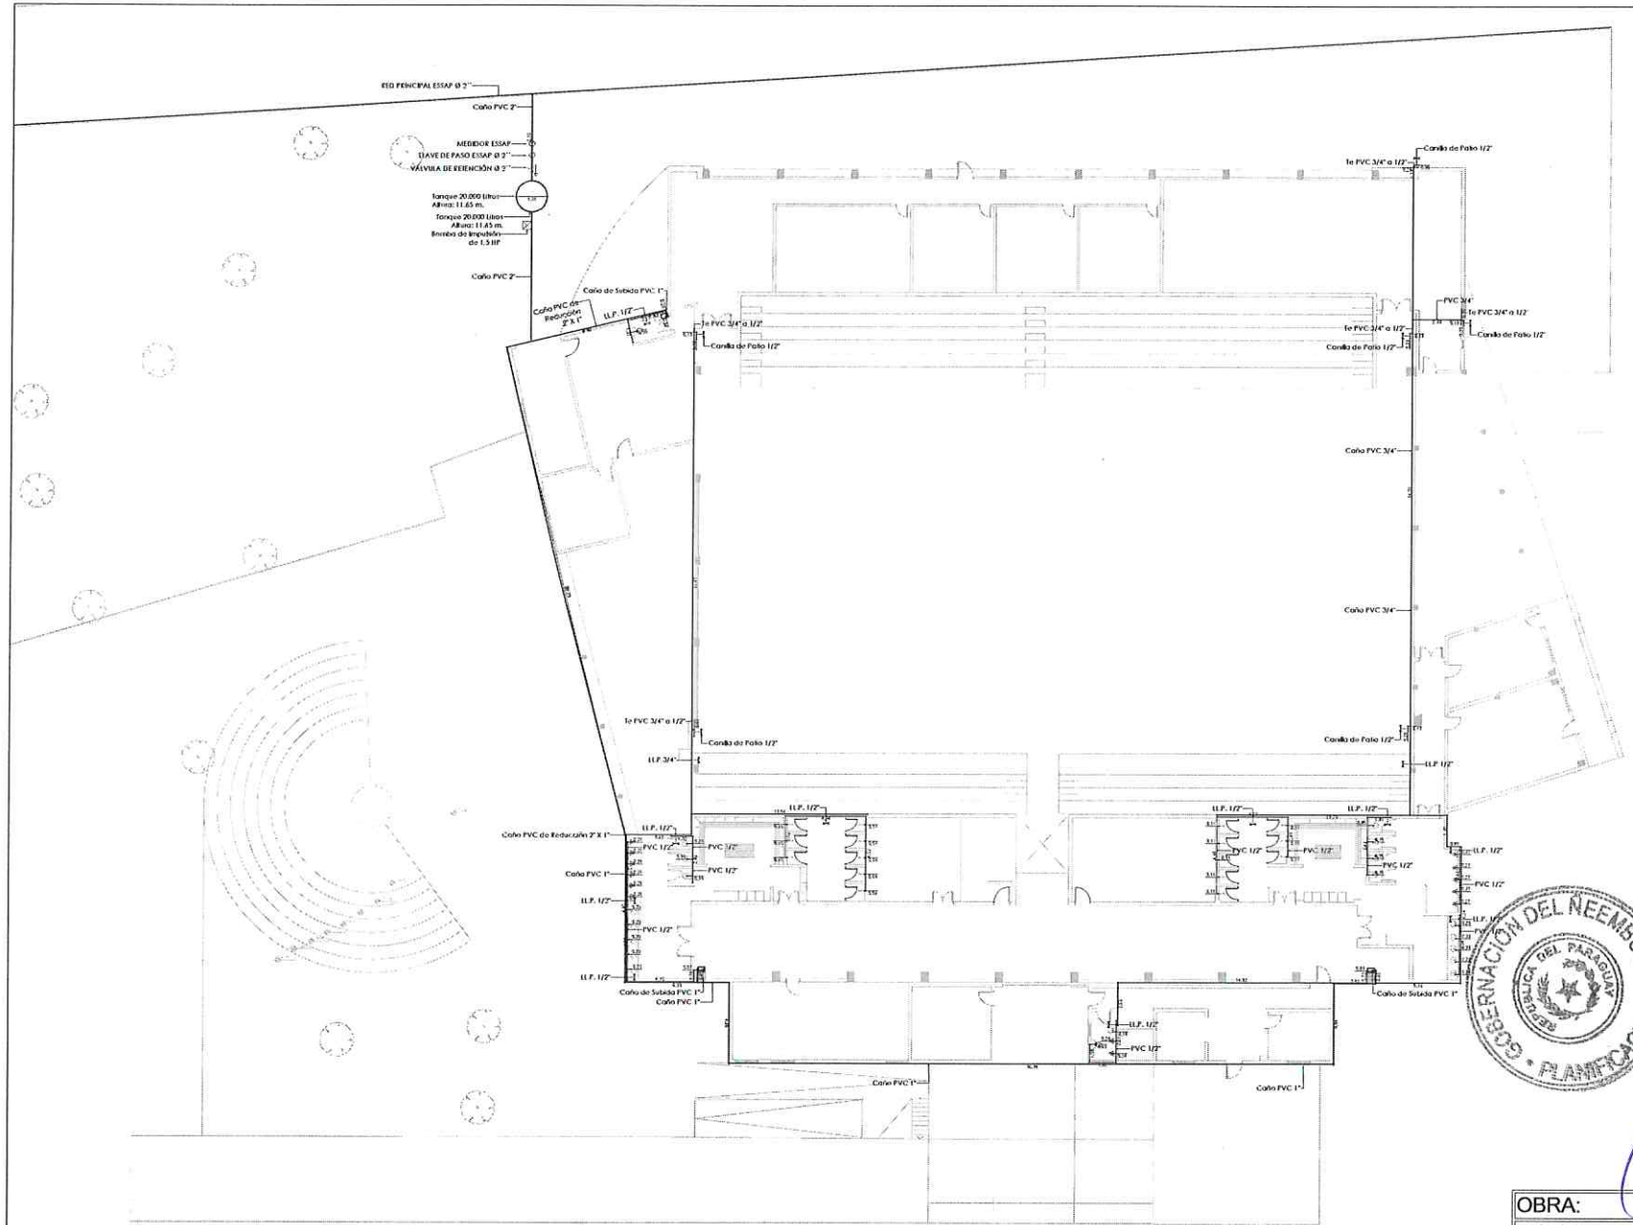

INST. AGUA C. PLANTA BAJA 1 _____ ESCALA 1:150

OBRA:		
UBICACION:		ESCALA 1: 150
PROPIETARIO:		
DOMICILIO:		LÁMINA
PROFESIONAL:	PATENTE:	PLANTA BAJA
DOMICILIO:		
SUP.TERRENO:	CTA.CTE.TRAL.:	INST. AGUA CORRIENTE
SUP. a CONST:		
PROPIETARIO	PROFESIONAL	

GOBERNACIÓN DEL ÑEEMBUCU · PLANIFICACIÓN · REPÚBLICA DEL PARAGUAY

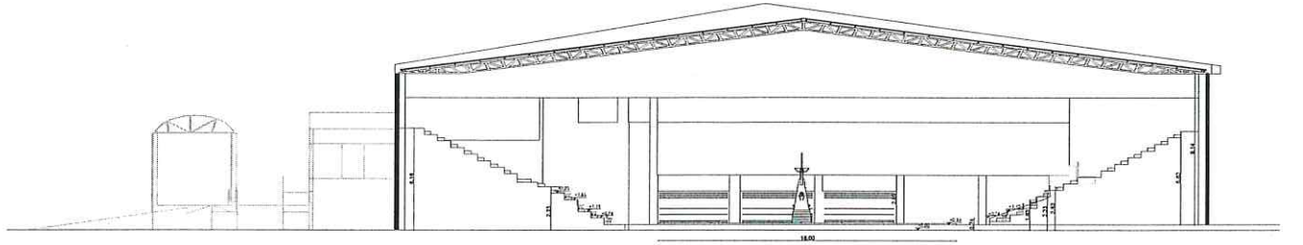

CORTE C - C_____ESCALA 1:150

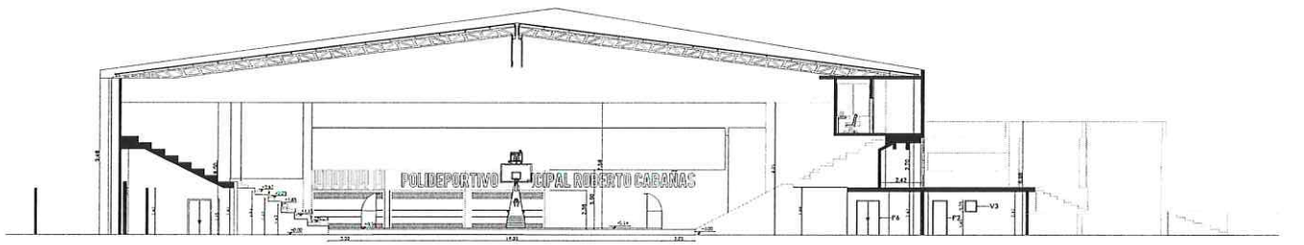

CORTE B - B_____ESCALA 1:150

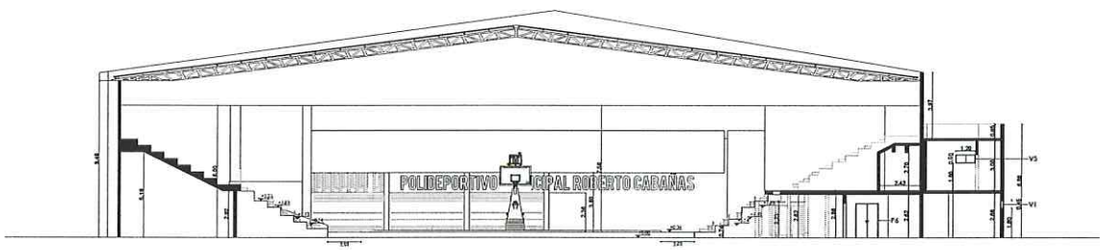

CORTE A - A _____ESCALA 1:150

GOBERNACION DEL ÑEEMBYCU
REPUBLICA DEL PARAGUAY
PLANIFICACION

OBRA:		
UBICACION:		ESCALA 1: 150
PROPIETARIO:		
DOMICILIO:		LÁMINA
PROFESIONAL:	PATENTE:	CORTES
DOMICILIO:		
SUP.TERRENO:	CTA.CTE.TRAL.:	
SUP. a CONST:		

PROPIETARIO PROFESIONAL