Frete a Iglesia
Planta Arquitectónica– Paseo Avenida Principal

ESCALA 1: 300

Desde Paseo nuevo a Colegio
Planta Arquitectónica– Paseo Avenida Principal

ESCALA 1: 300

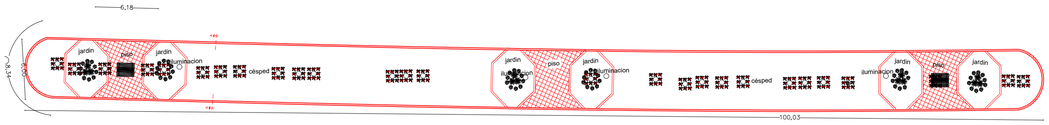

Costado Iglesia
Planta Arquitectónica– Paseo Avenida Principal

ESCALA 1: 300

Planta Arquitectónica– Paseo Avenida Principal

ESCALA 1: 300

Frente a Colegio
Planta Arquitectónica– Paseo Avenida Principal

ESCALA 1: 300

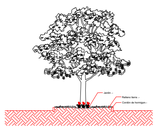

Corte A–A

ESCALA 1: 300

NIVELACIÓN Y HERMOSEAMIENTO DE PASEOS CENTRALES

ETAPA 2DA

Propietario: Municipalidad de Repatriación

Lámina

01