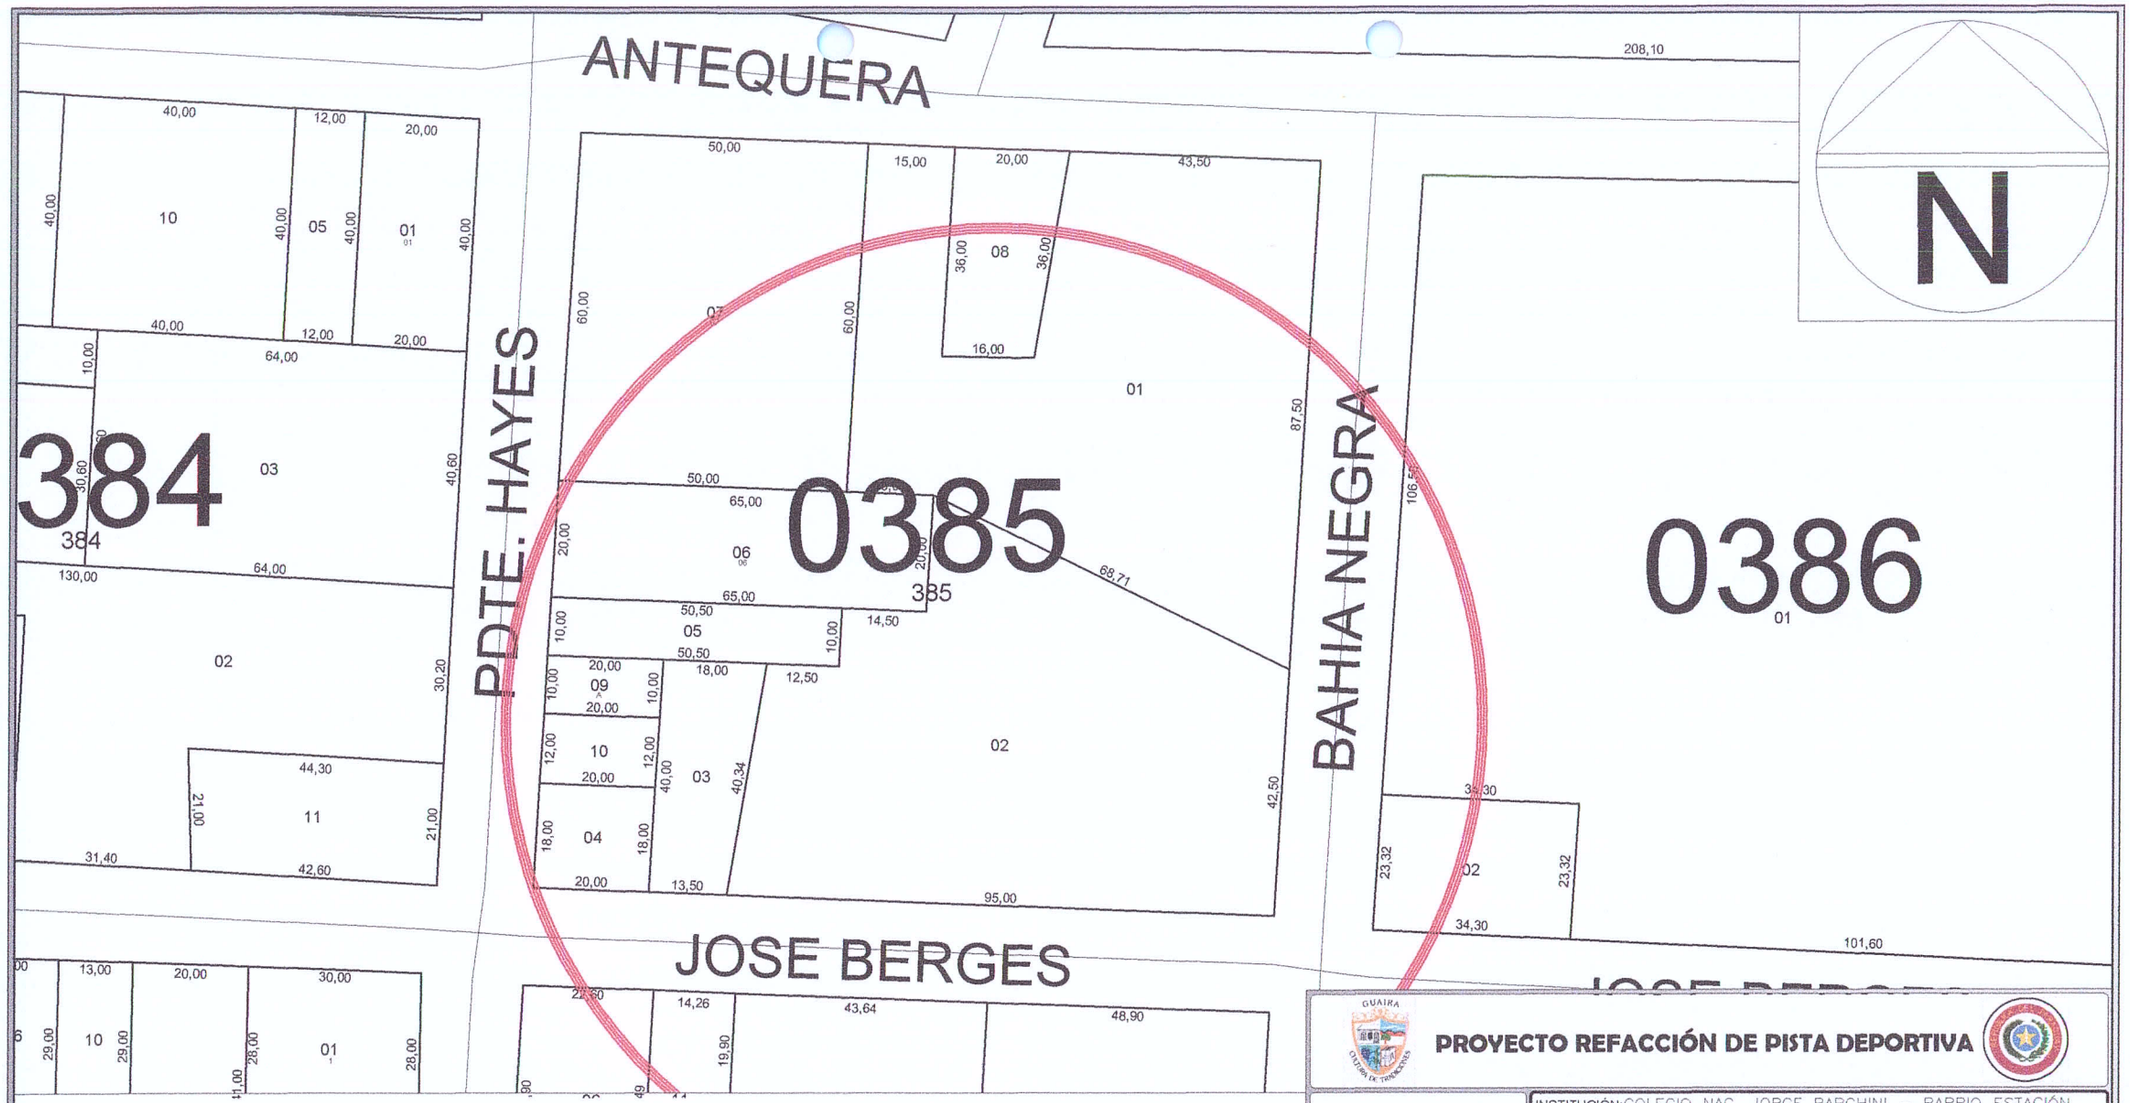

PLANTA DE UBICACIÓN
ESC.1/1000

PROYECTO REFACCIÓN DE PISTA DEPORTIVA

INF. de OBRA	INSTITUCIÓN: COLEGIO NAC. JORGE BARCHINI – BARRIO ESTACIÓN
	DEPARTAMENTO: GUAIRÁ CIUDAD: VILLARRICA – BARRIO ESTACIÓN
	DIRECCIÓN: JORGE BERGES ENTRE PTE. HAYES Y BAHIA NEGRA
	COORDENADAS: 25°47'24.8"S 56°27'25.6"W
PROFESIONAL	NOMBRE: ARQ. CRISTIAN GAUTO
	DIRECCIÓN: MBOCAYATY – GUAIRA
	NRO. PATENTE MUNICIPAL: 0.277 REGISTRO M.O.P.C.: 4156
TÍTULO PLANTA DE UBICACIÓN	ESC.: 1/1000
ARQ. Cristian Gauto Fiscal de Obras de la Gobernación PROFESIONAL PROPIETARIO	UNIDAD: ARQUITECTURA
	NRO. DE LÁMINA: 01 DE 04

Arq. Cristian Gauto
Pat. Nº 95.277

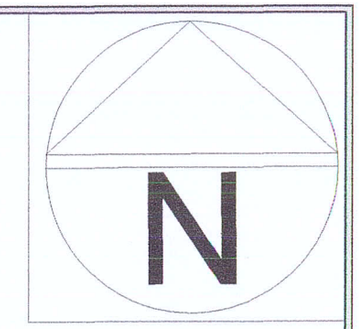

PLANTA PROPUESTA
ESC.1/100

PROYECTO REFACCIÓN DE PISTA DEPORTIVA

INF. de OBRA	INSTITUCIÓN: COLEGIO NAC. JORGE BARCHINI – BARRIO ESTACIÓN
	DEPARTAMENTO: GUAIRÁ CIUDAD: VILLARRICA – BARRIO ESTACIÓN
	DIRECCIÓN: JORGE BERGES ENTRE PTE. HAYES Y BAHIA NEGRA
	COORDENADAS: 25°47'24.8"S 56°27'25.6"W
PROFESIONAL	NOMBRE: ARQ. CRISTIAN GAUTO
	DIRECCIÓN: MBOCAYATY – GUAIRA
	NRO. PATENTE MUNICIPAL: 95.277 REGISTRO M.O.P.C.: 4156
TÍTULO PLANTA PROPUESTA	ESC.: 1/100
ARQ. Cristian Gauto Fiscal de Obras de la Gobernación PROFESIONAL — PROPIETARIO	UNIDAD: ARQUITECTURA
	NRO. DE LÁMINA: 02 DE 04

Arq. Cristian Gauto
Reg. Nº 95.277

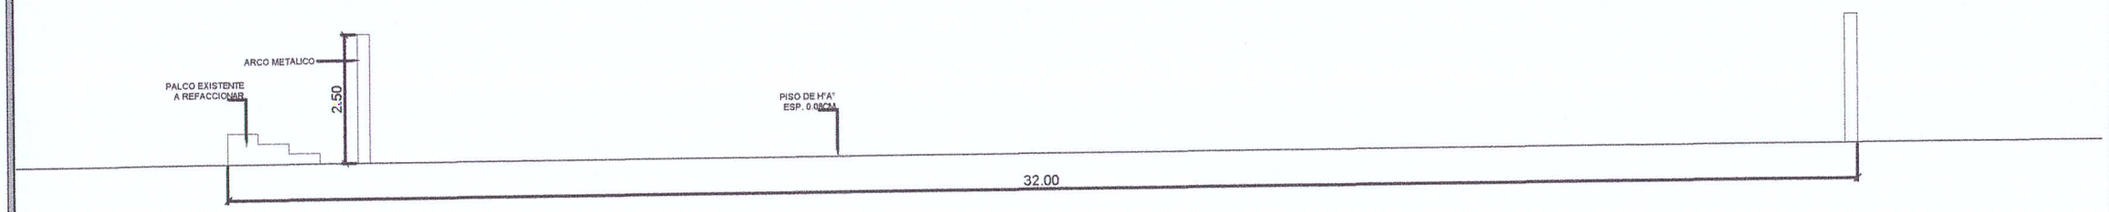

CORTE ARQUITECTÓNICO
ESC.1/100

PROYECTO REFACCIÓN DE PISTA DEPORTIVA

INF. de OBRA	INSTITUCIÓN: COLEGIO NAC. JORGE BARCHINI – BARRIO ESTACIÓN
	DEPARTAMENTO: GUAIRÁ CIUDAD: VILLARRICA – BARRIO ESTACIÓN
	DIRECCIÓN: JORGE BERGES ENTRE PTE. HAYES Y BAHIA NEGRA
	COORDENADAS: 25°47'24.8"S 56°27'25.6"W
PROFESIONAL	NOMBRE: ARQ. CRISTIAN GAUTO
	DIRECCIÓN: MBOCAYATY – GUAIRA
	NRO. PATENTE MUNICIPAL: 95.277 REGISTRO M.O.P.C.: 4156
TÍTULO CORTE ARQUITECTÓNICO	ESC.: 1/100
ARQ. Cristian Gauto Fiscal de Obras de la Gobernación PROFESIONAL PROPIETARIO	UNIDAD: ARQUITECTURA
	NRO. DE LÁMINA: 03 DE 04

Arq. Cristian Gauto
Pat. N° 95.277