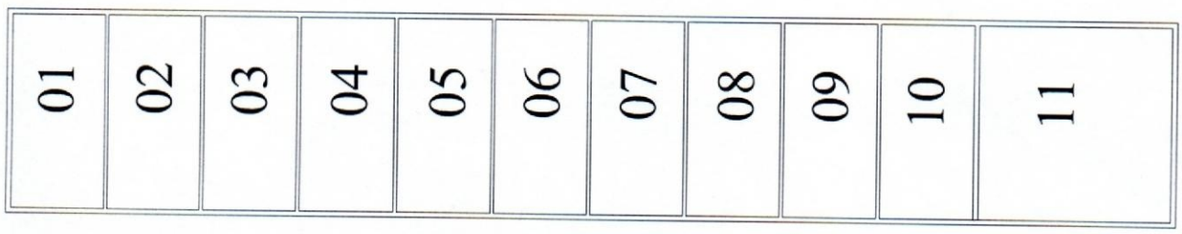


LOCALES
PLANTA SECTOR OETE
ESC. ———— 1:50

LOCALES
CORTE FRONTAL OETE
ESC. ———— 1:50

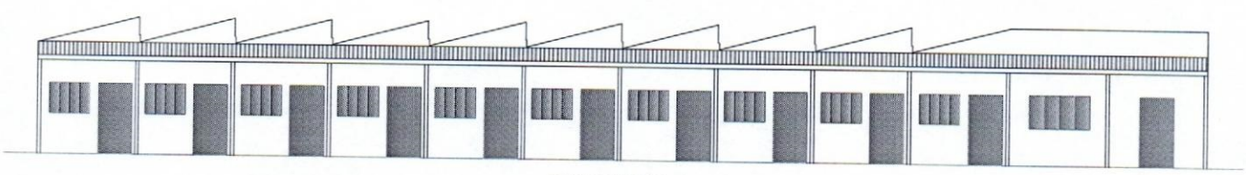

LOCALES
FACHADA SECTOR OETE
ESC. ———— 1:50

ESPACIOS Constructora
Arq. Víctor M. Paniagua
ARQUITECTURA CONSTRUCCIÓN
SERVICIOS EN GENERAL

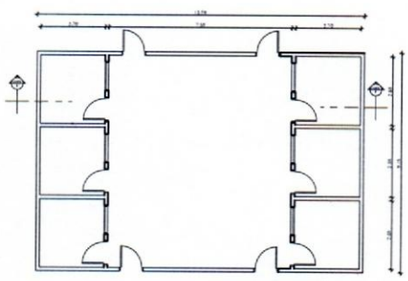

TINGLADO VICERAS
PLANTA ACOTADA
ESC. ———— 1:100

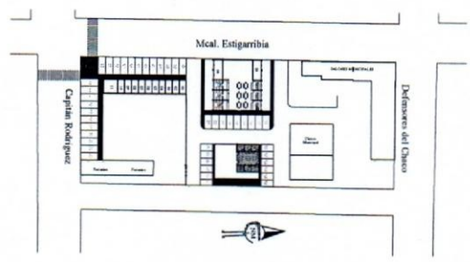


TINGLADO VICERAS
PLANTA DE UBICACIÓN
ESC. ———— 1:1000

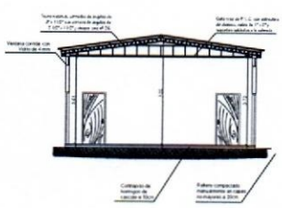

TINGLADO VICERAS
CORTE TRANSVERSAL
ESC. ———— 1:100

TINGLADO VICERAS
FACHADA FRONTAL
ESC. ———— 1:100

ESPACIOS Constructora
Arq. Víctor M. Paniagua
ARQUITECTURA CONSTRUCCIÓN
SERVICIOS EN GENERAL

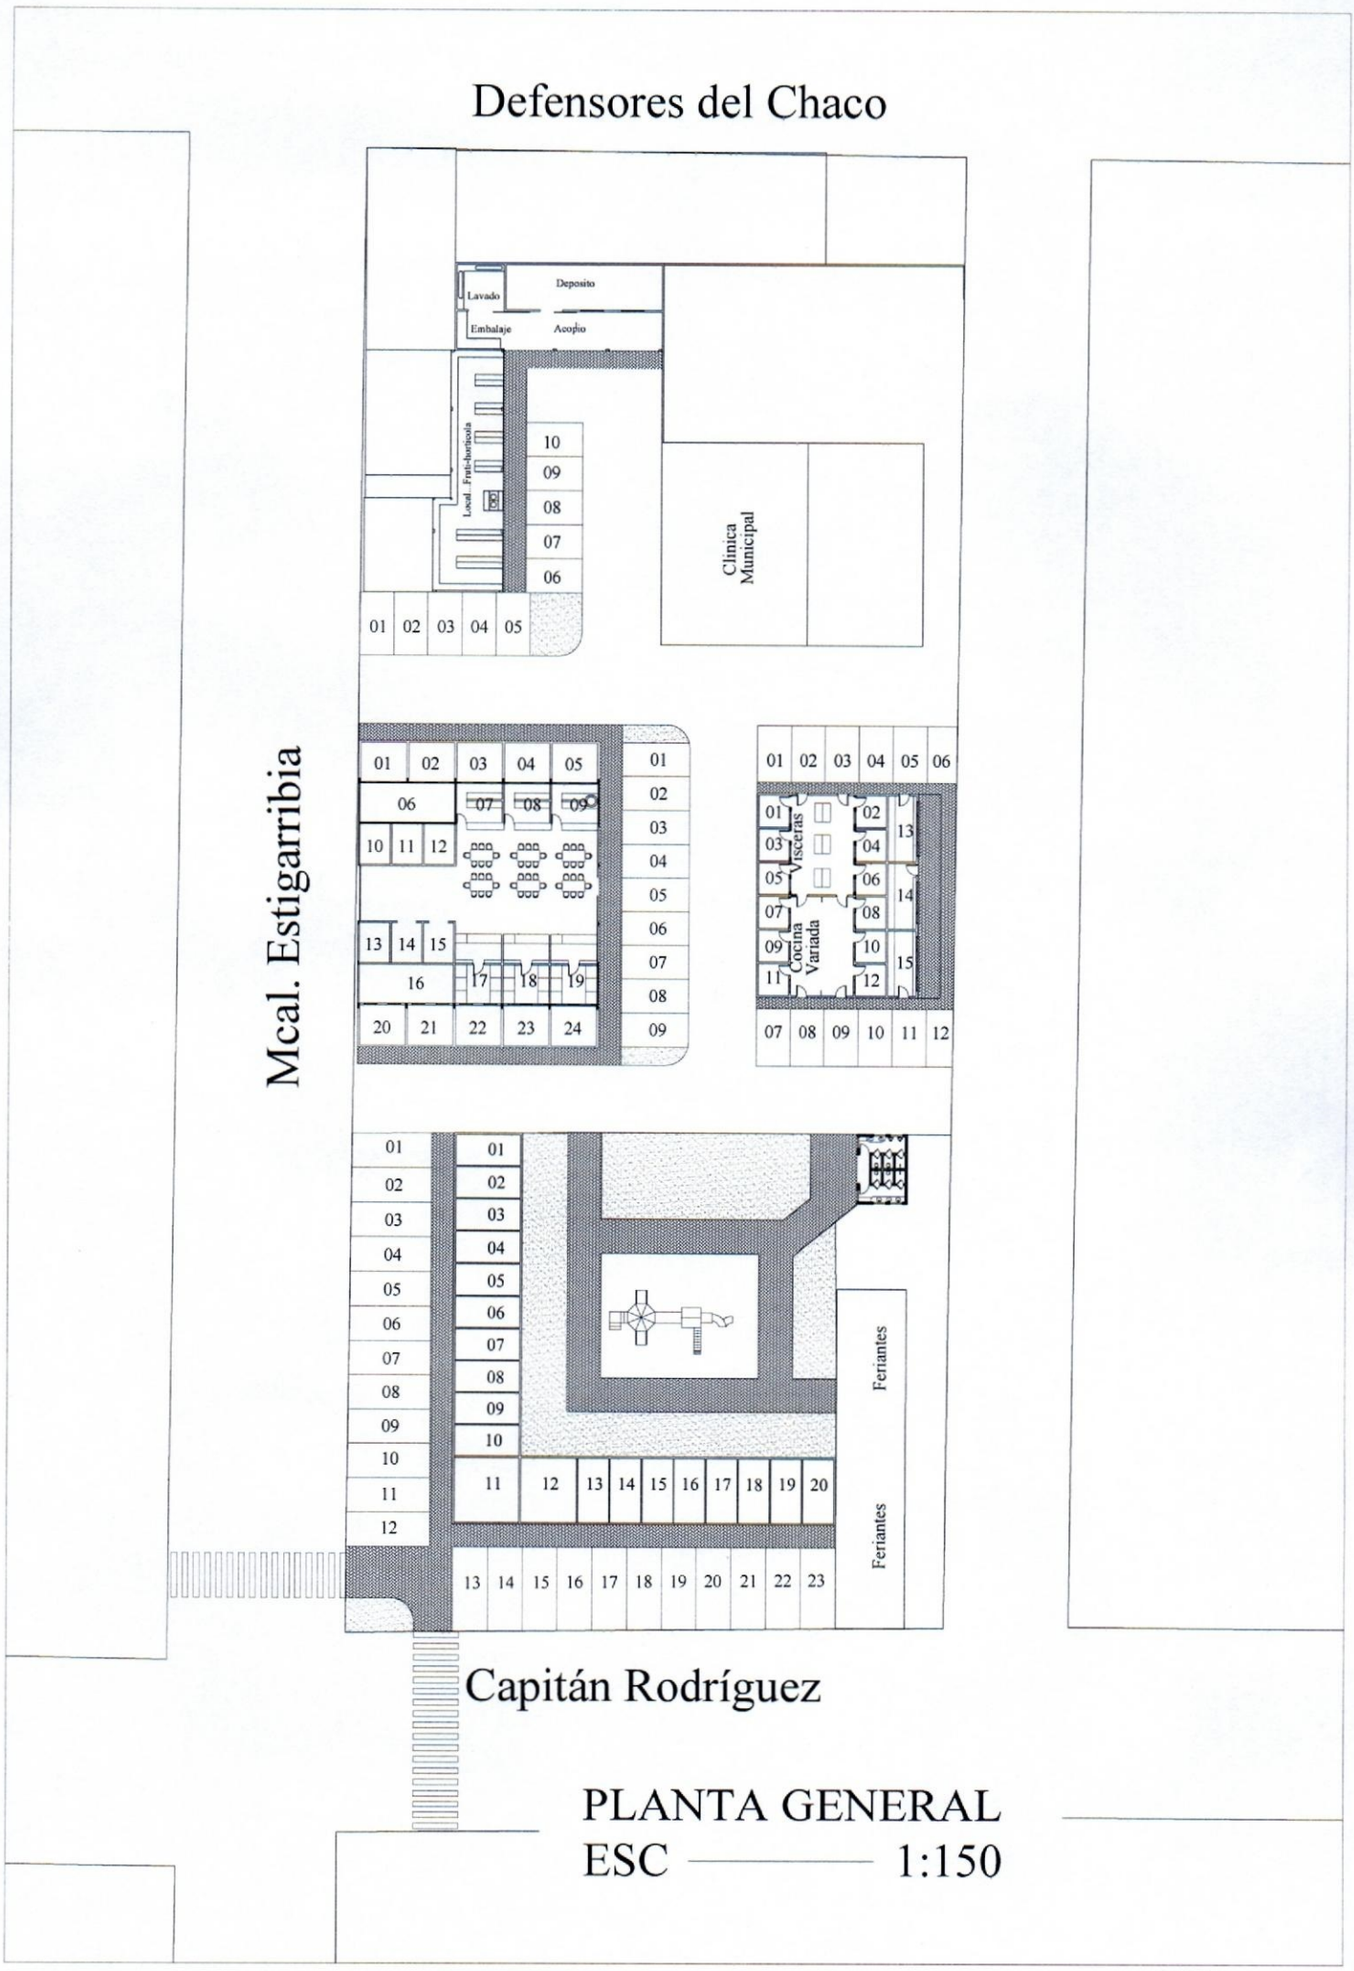


PLANTA GENERAL
ESC ——— 1:150

ESPACIOS Constructora
Arq. Víctor M. Paniagua
ARQUITECTURA CONSTRUCCIÓN
SERVICIOS EN GENERAL

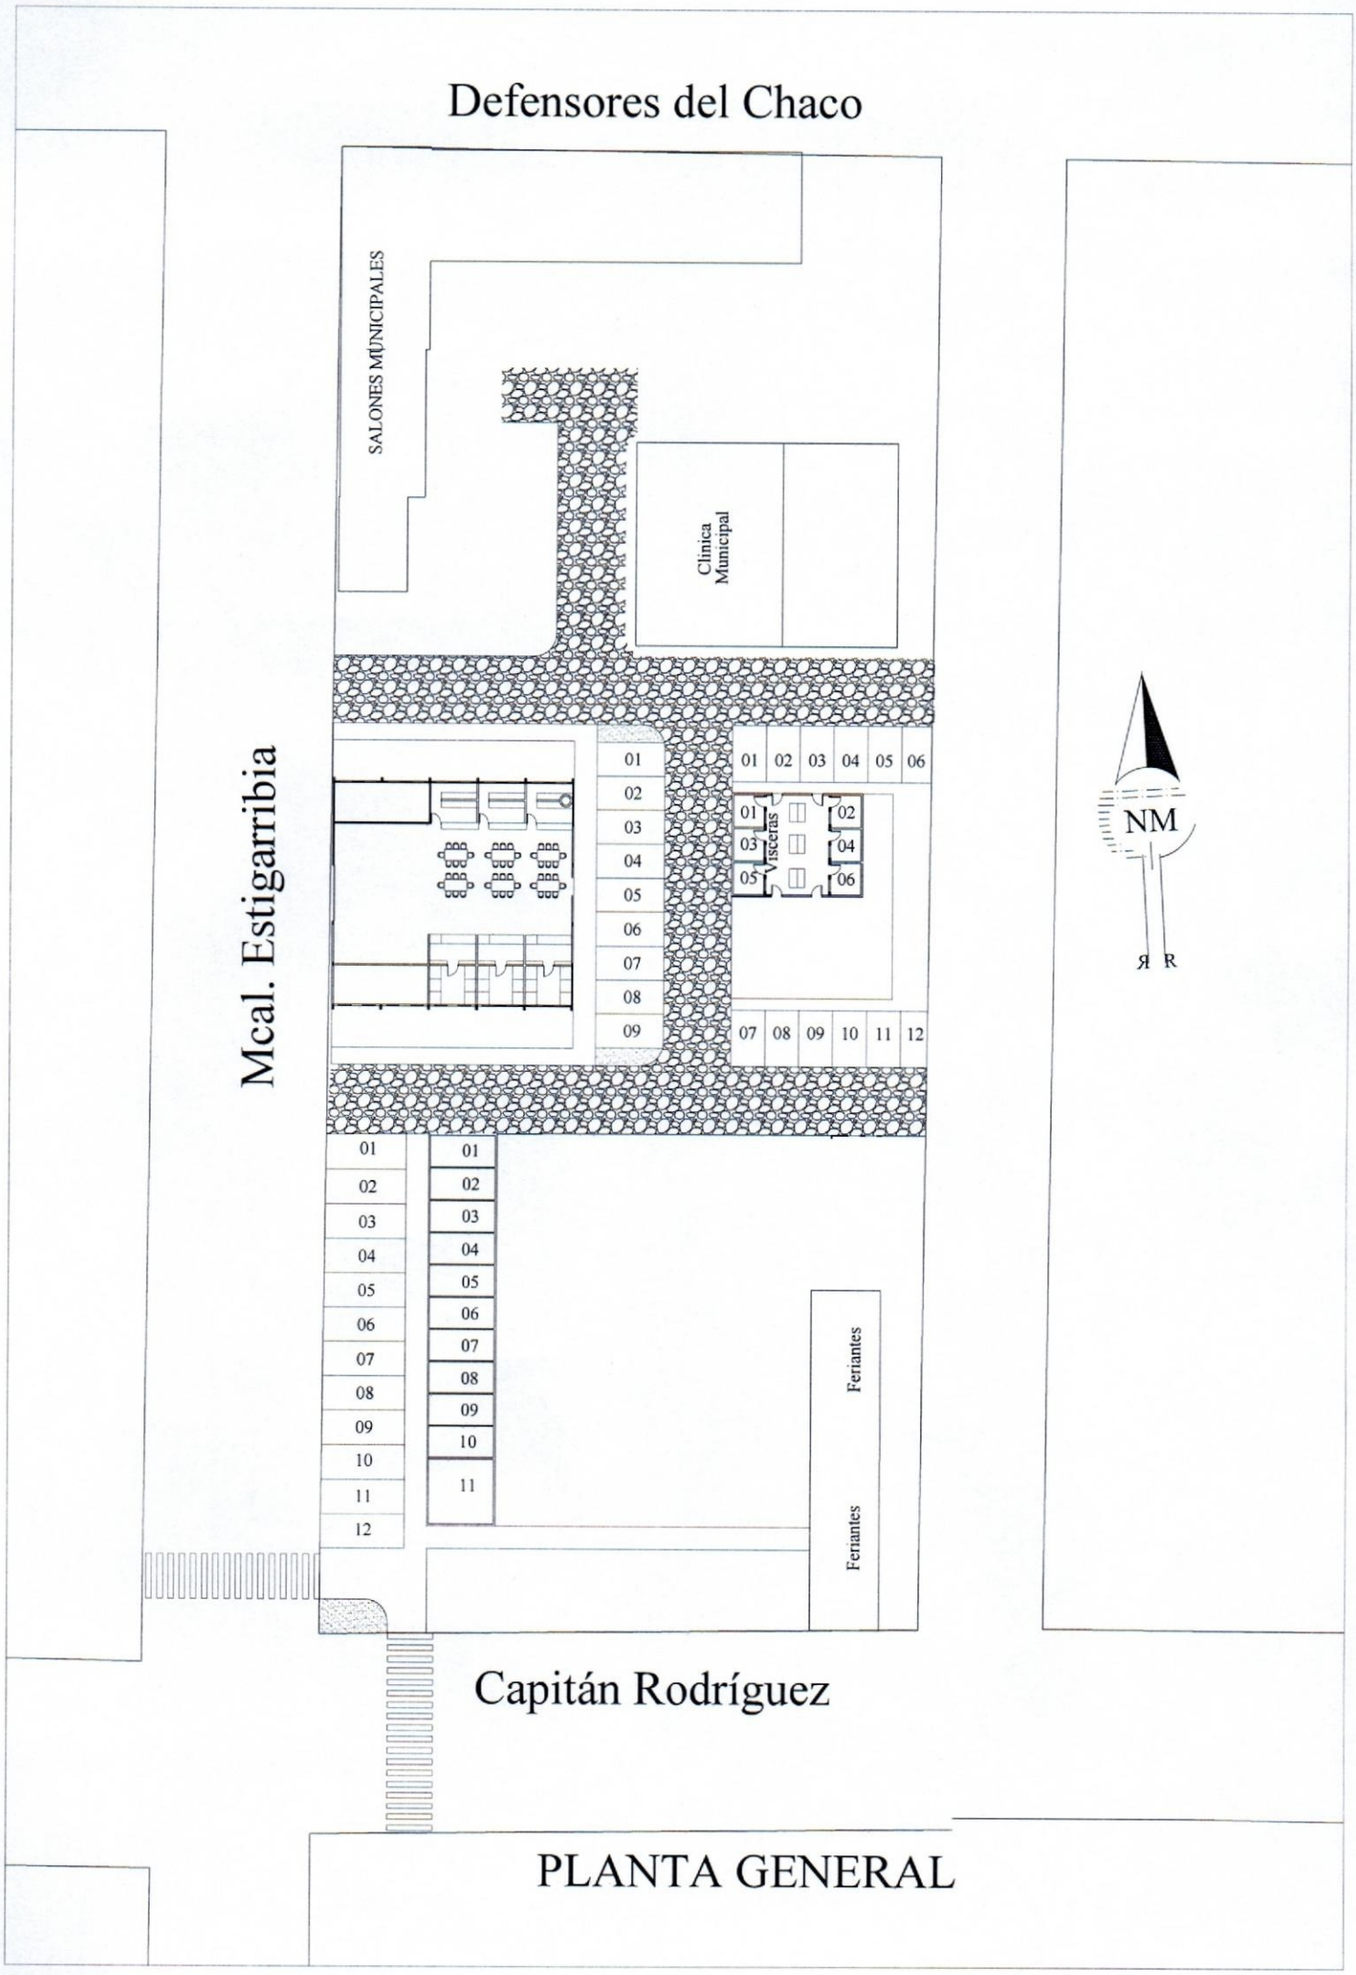


PLANTA GENERAL

ESPACIOS Constructora
Arq. Víctor M. Paniagua
ARQUITECTURA CONSTRUCCIÓN
SERVICIOS EN GENERAL

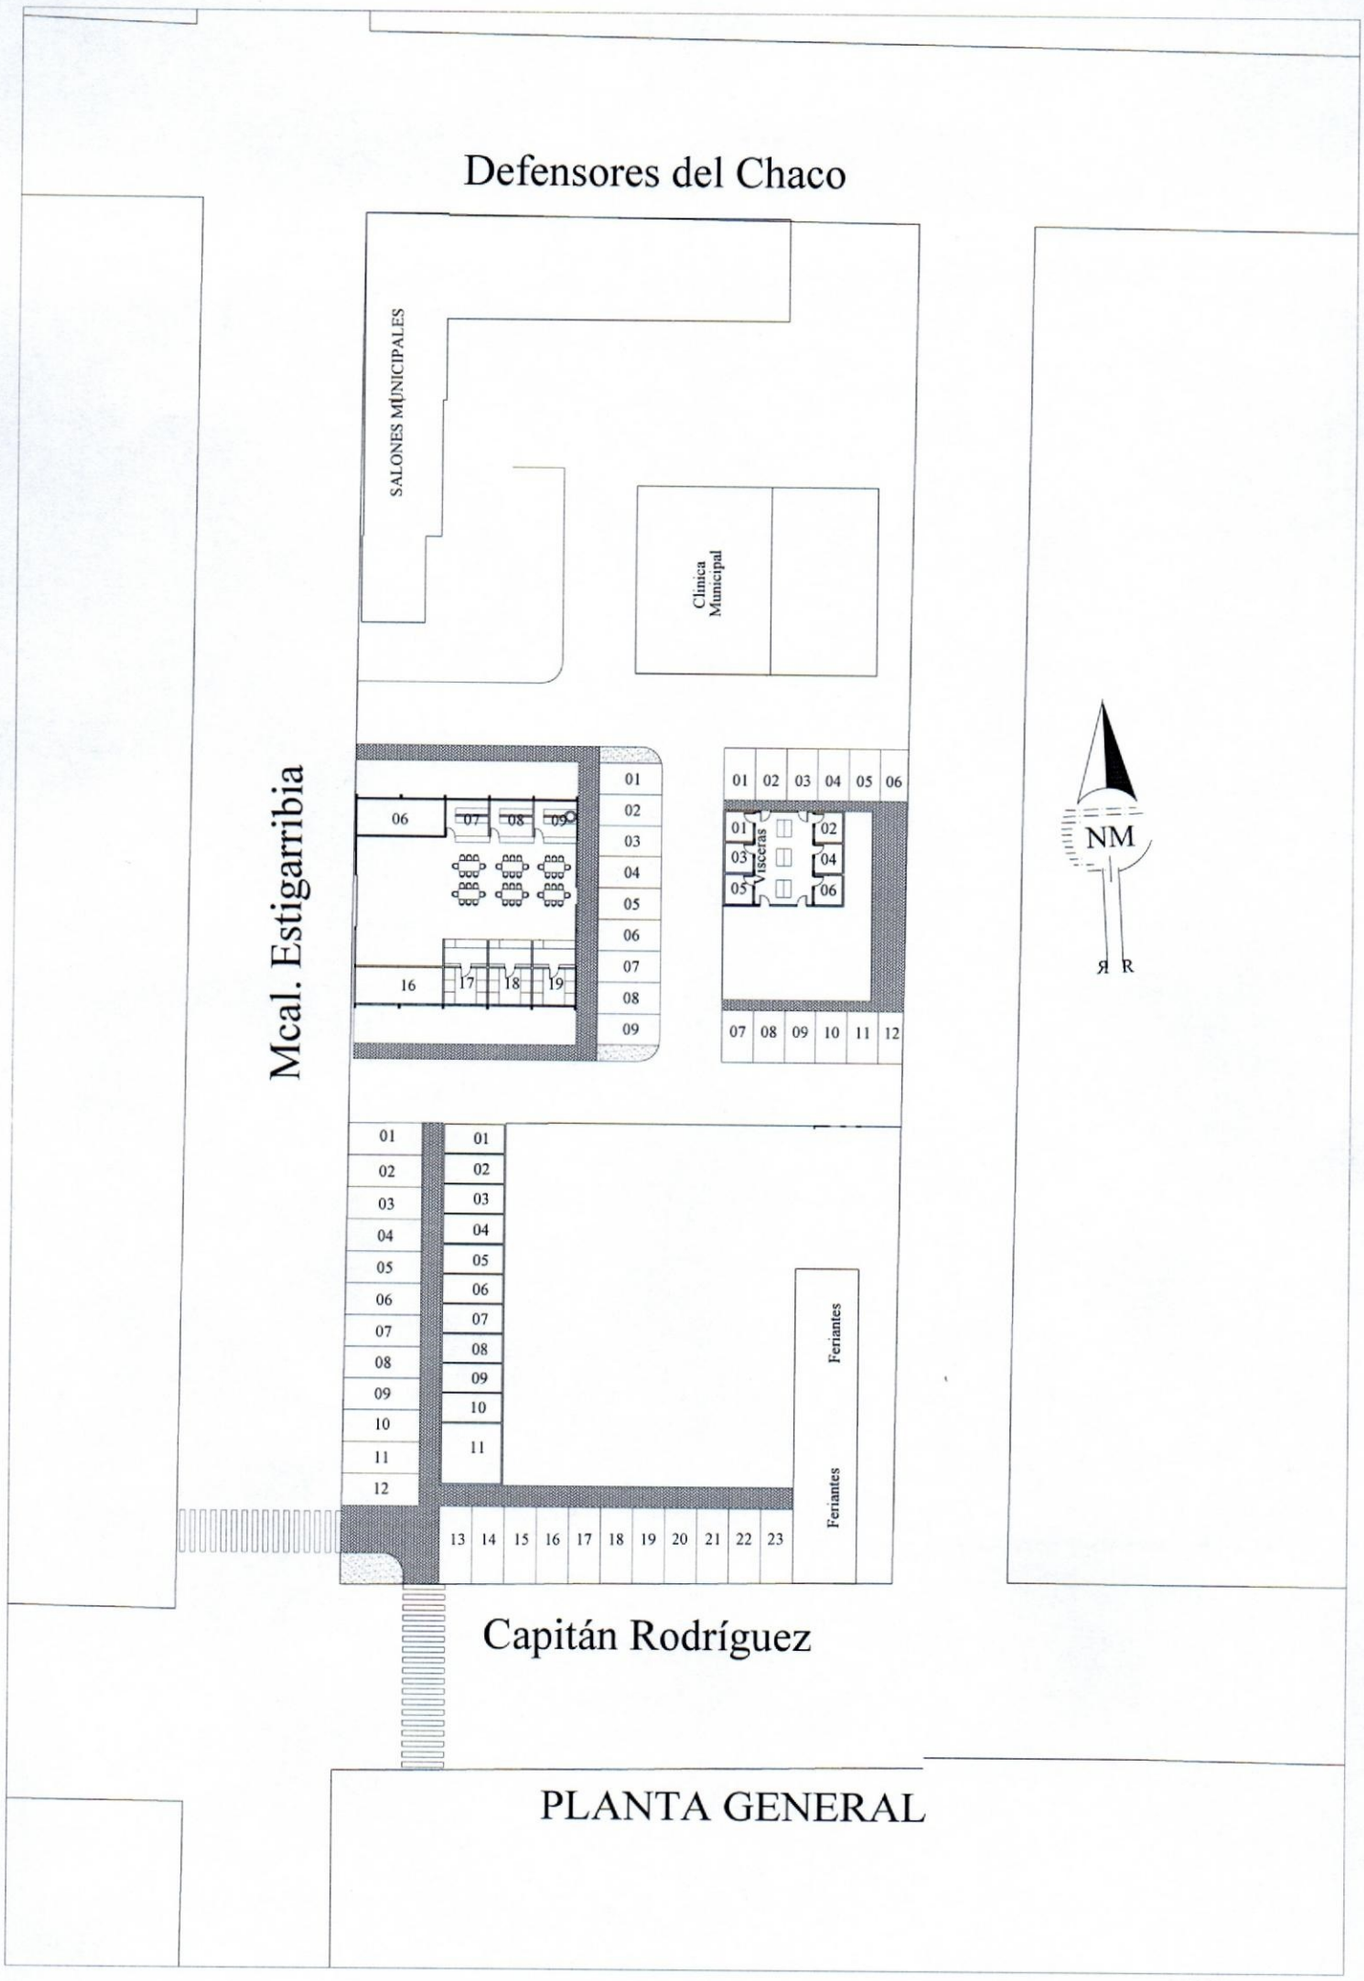


PLANTA GENERAL

ESPACIOS Constructora
Arq. Víctor M. Pastagua
ARQUITECTU CONSTRUCCIÓN
SERVICIOS EN GENERAL

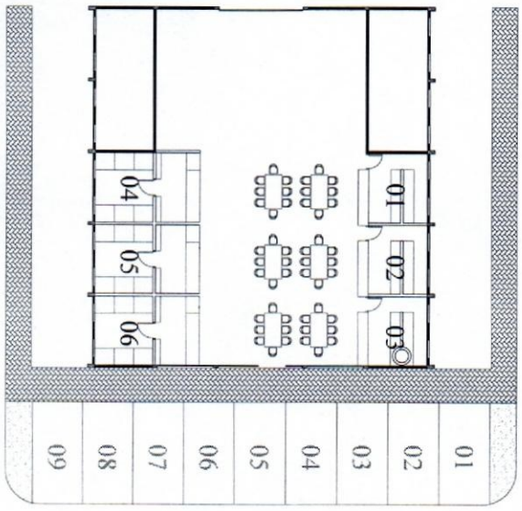


TINGLADO
PLANTA EQUIPADA
ESC. ——— 1:100

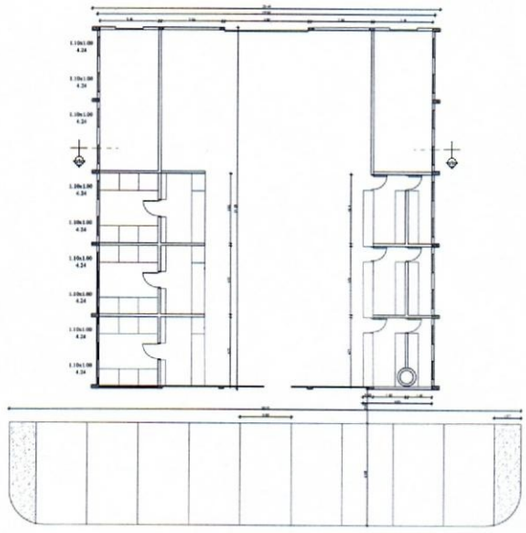

TINGLADO
PLANTA ACOTADA
ESC. ——— 1:100

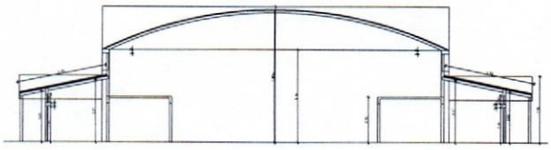


TINGLADO
CORTE TRANSVERSAL
ESC. ——— 1:100

TINGLADO
FACHADA FRONTAL
ESC. ——— 1:100

ESPACIOS Constructora
Arq. Víctor M. Paniagua
ARQUITECTURA CONSTRUCCIÓN
SERVICIOS EN GENERAL