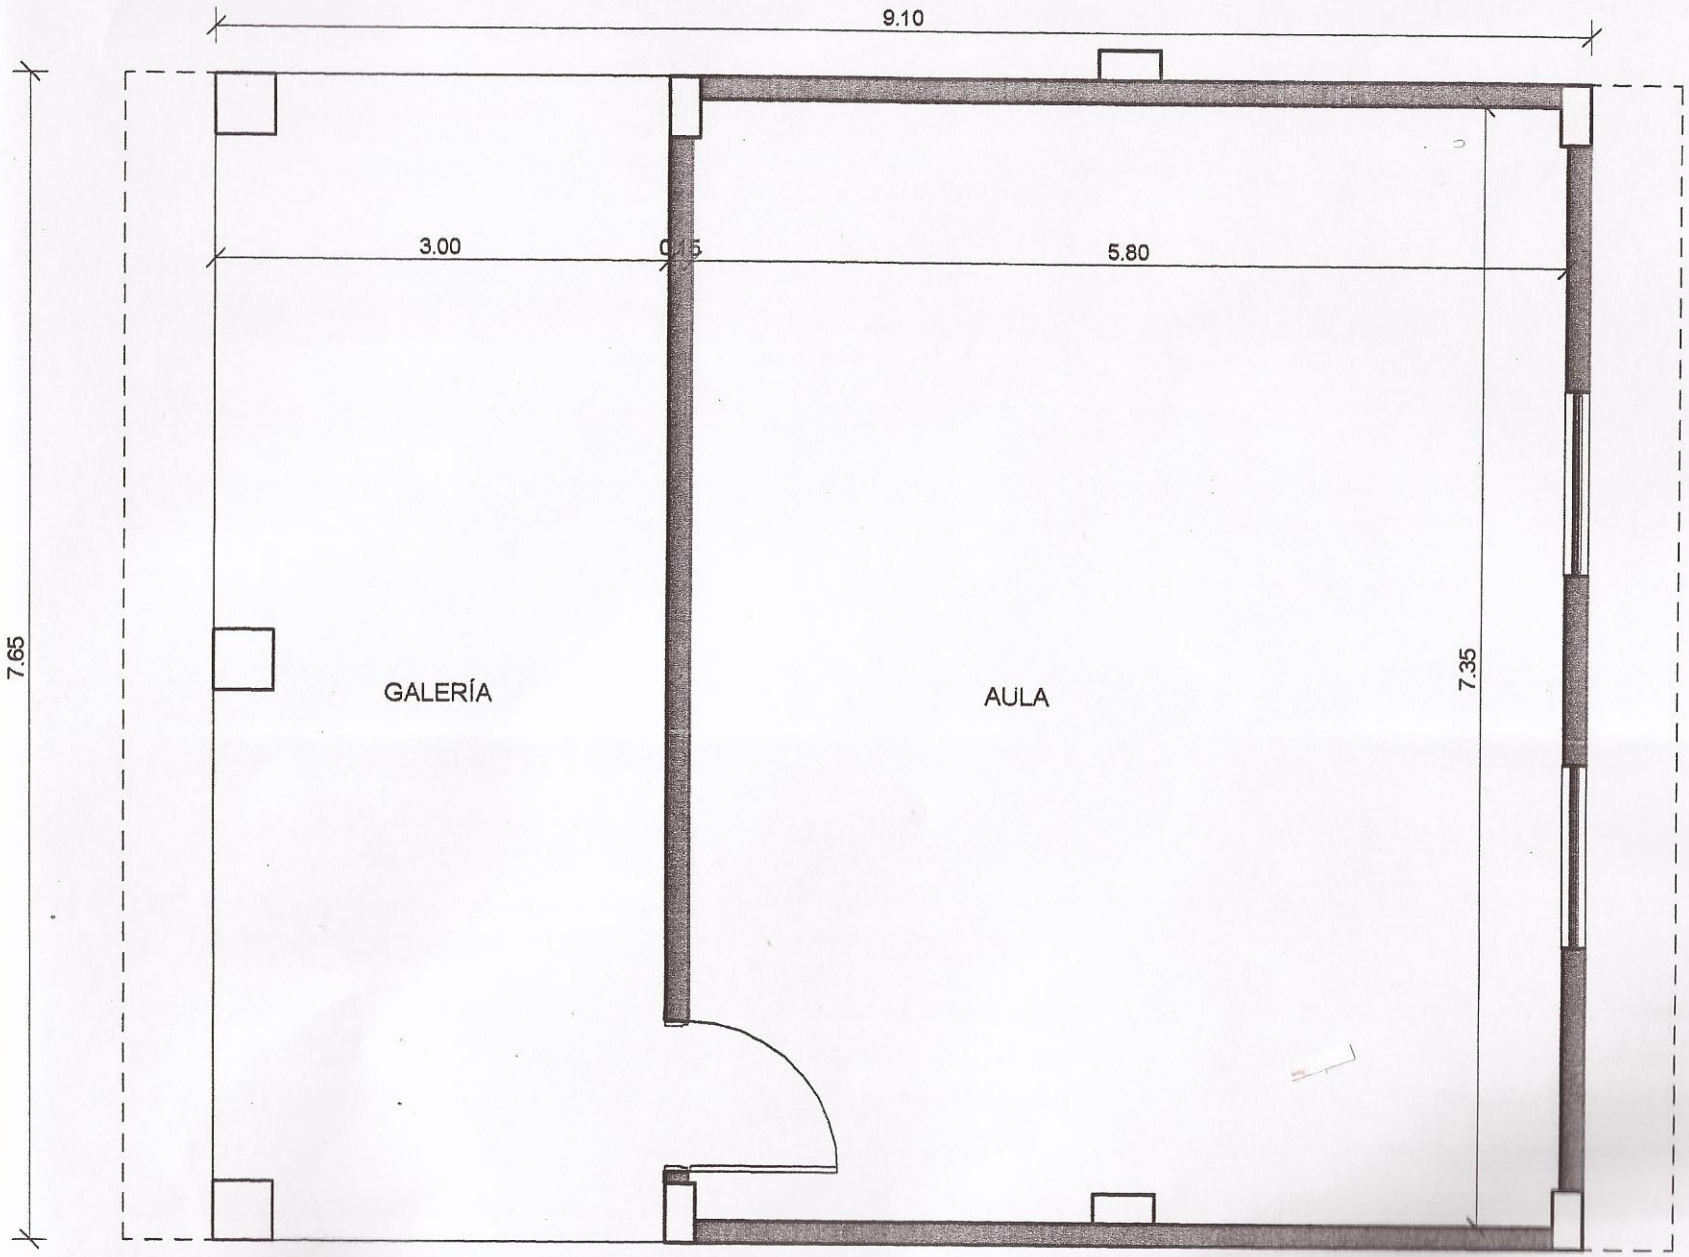

MACROX INGENIERÍA
Ing. Marcelo Martínez
RUC: 2159439

COLEGIO NACIONAL DR. BOTTRELL
CIUDAD DR. BOTTRELL
CAMBIO DE TECHO Y REPARACIÓN DE AULA
PLANTA DE ARQUITECTURA
1:50