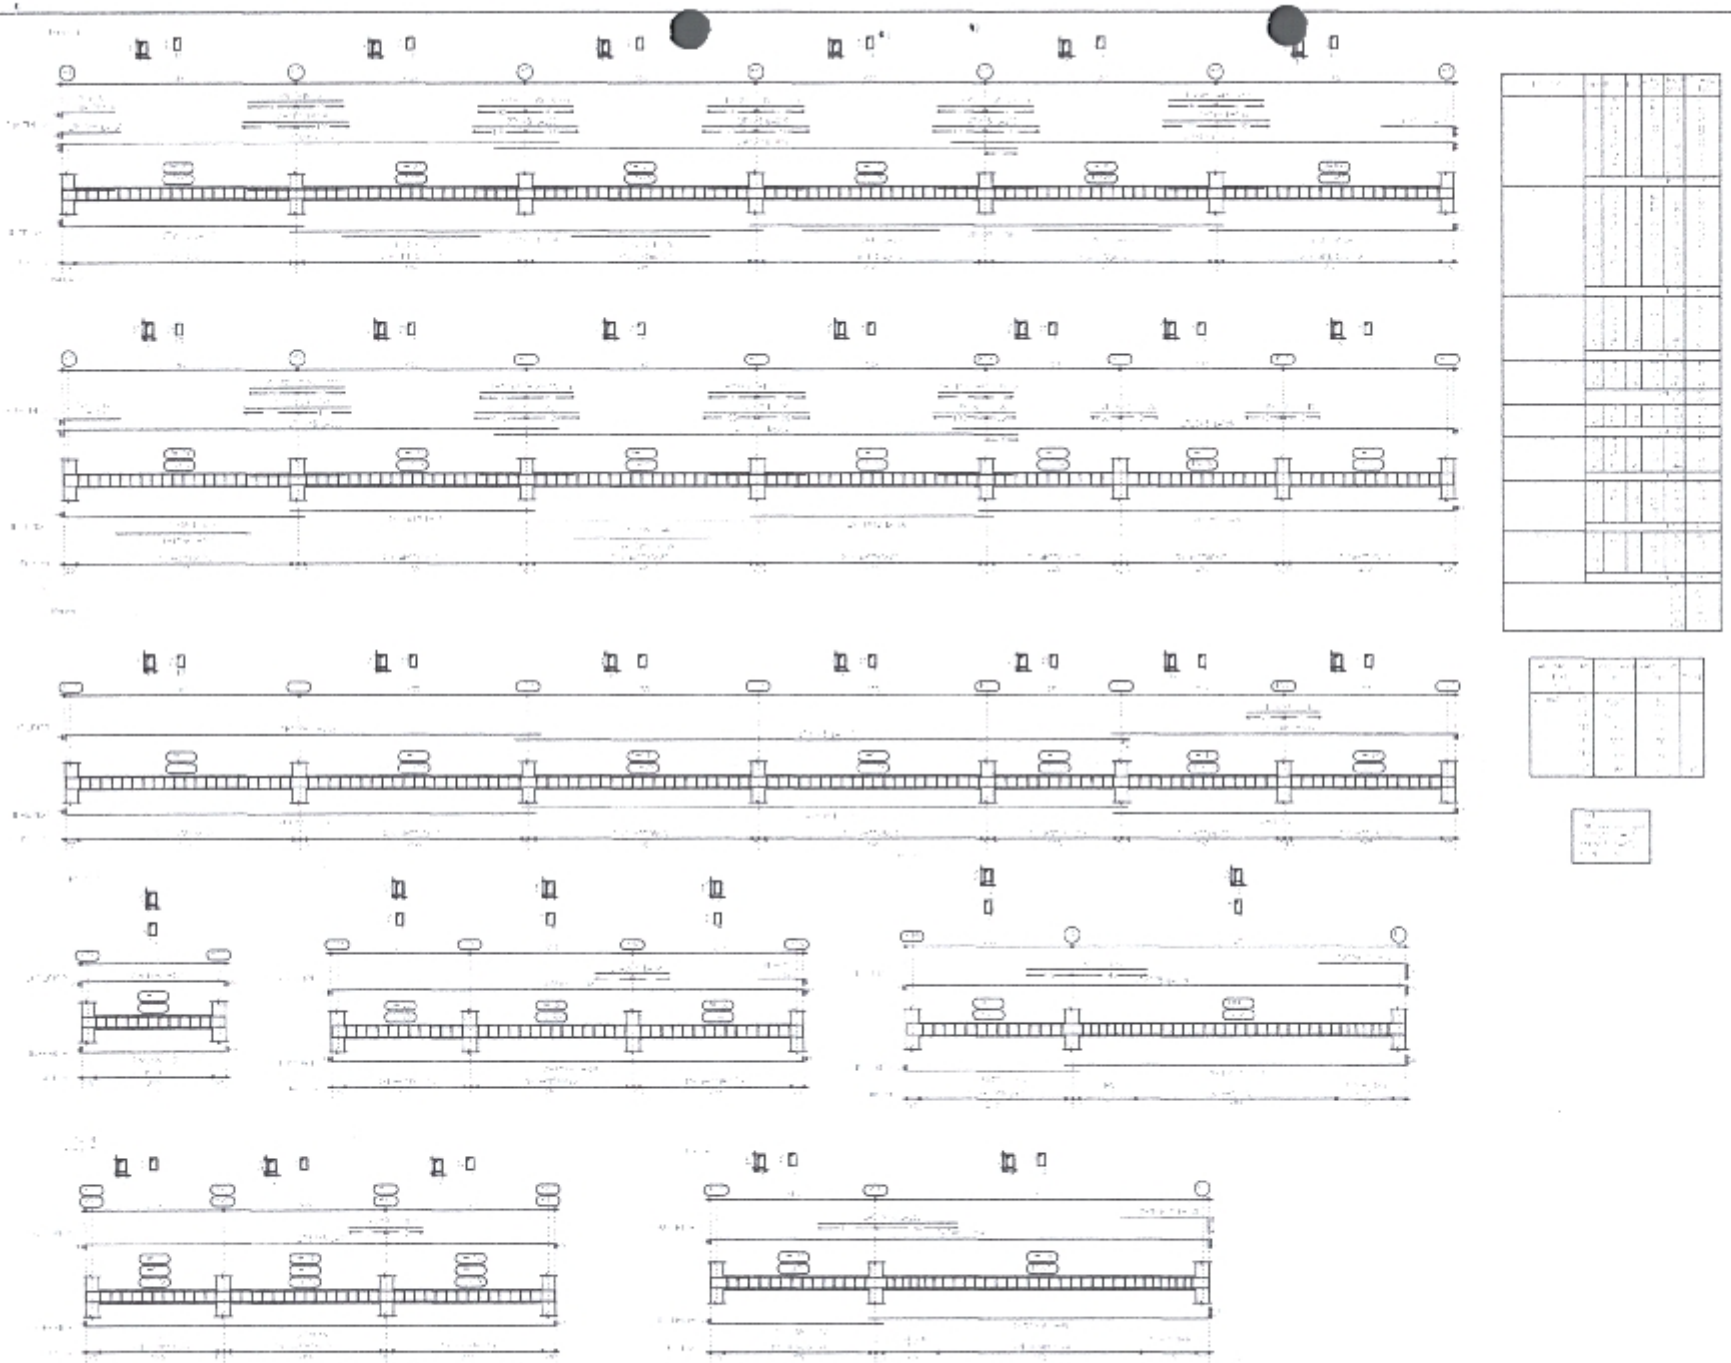

1 DESPIECE DE VIGAS NIVEL 1
1 : 50

Municipalidad de Tomás Roggero Perales

Hernán RIVAS
INTENDENTE 2021 a 2024

INTENDENTE

PROYECTISTA

Arata Cecilia Guelfe
Registro M.O.P.C. N° 1.57

CONTRATISTA

DESPIECE VIGAS NVL.1

Número de proyecto	0001
Fecha	08/08/2022
Dibujado por	ARQ. A. GUNTHER
Superficie	360 m2
	A1-001
Escala	1 : 50

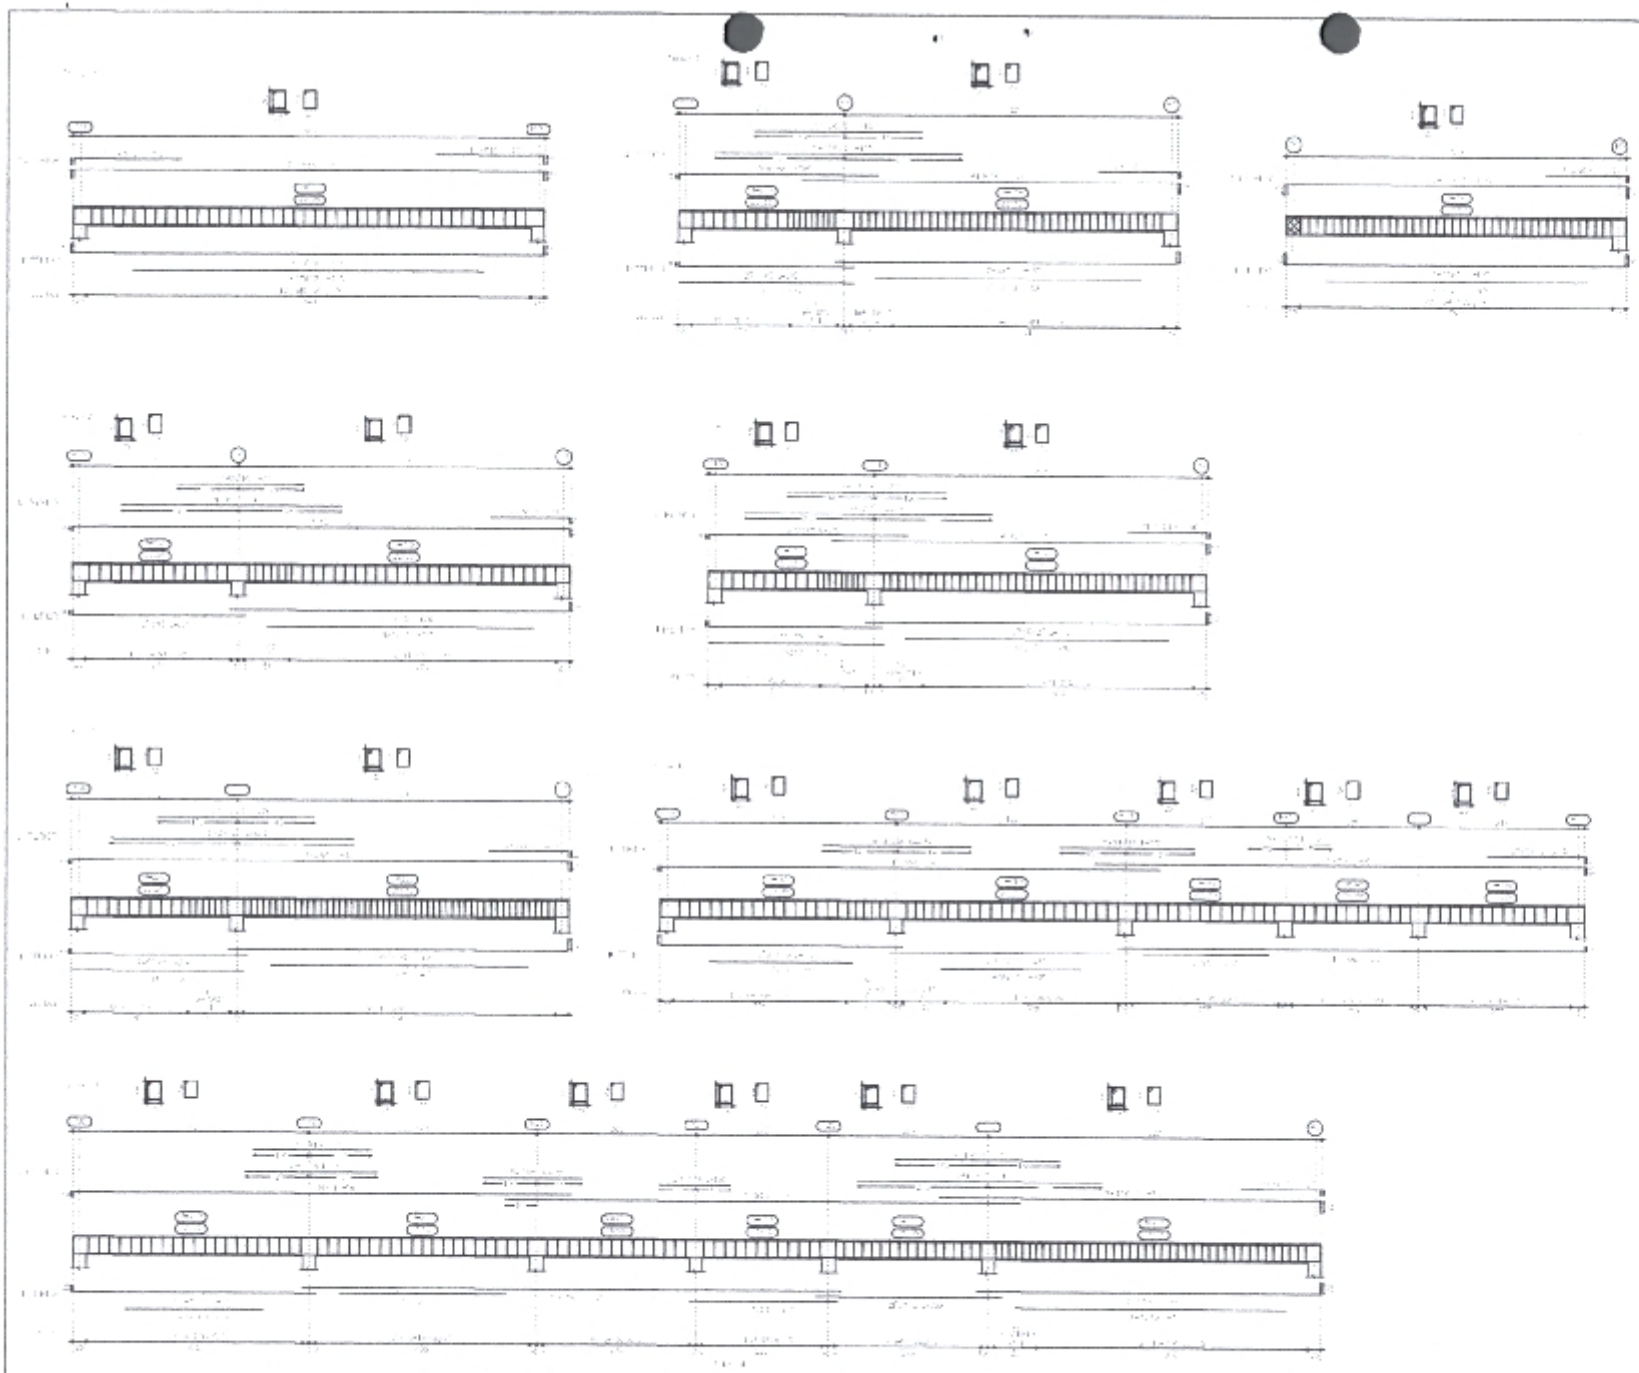

1 DESPIECE PORTICOS
1 : 50

Municipalidad de Tomás Roberto Pereira

Hernán RIVAS
INTENDENTE 2021-2025

INTENDENTE

Arq. Arcelia Günther
Reg. N° 1.97

PROYECTISTA

CONTRATISTA

DESPIECE PORTICOS

Número de proyecto	0001
Fecha	08/08/2022
Dibujado por	ARQ. A. GUNTHER
Superficie	360 m2
Escala	1 : 50

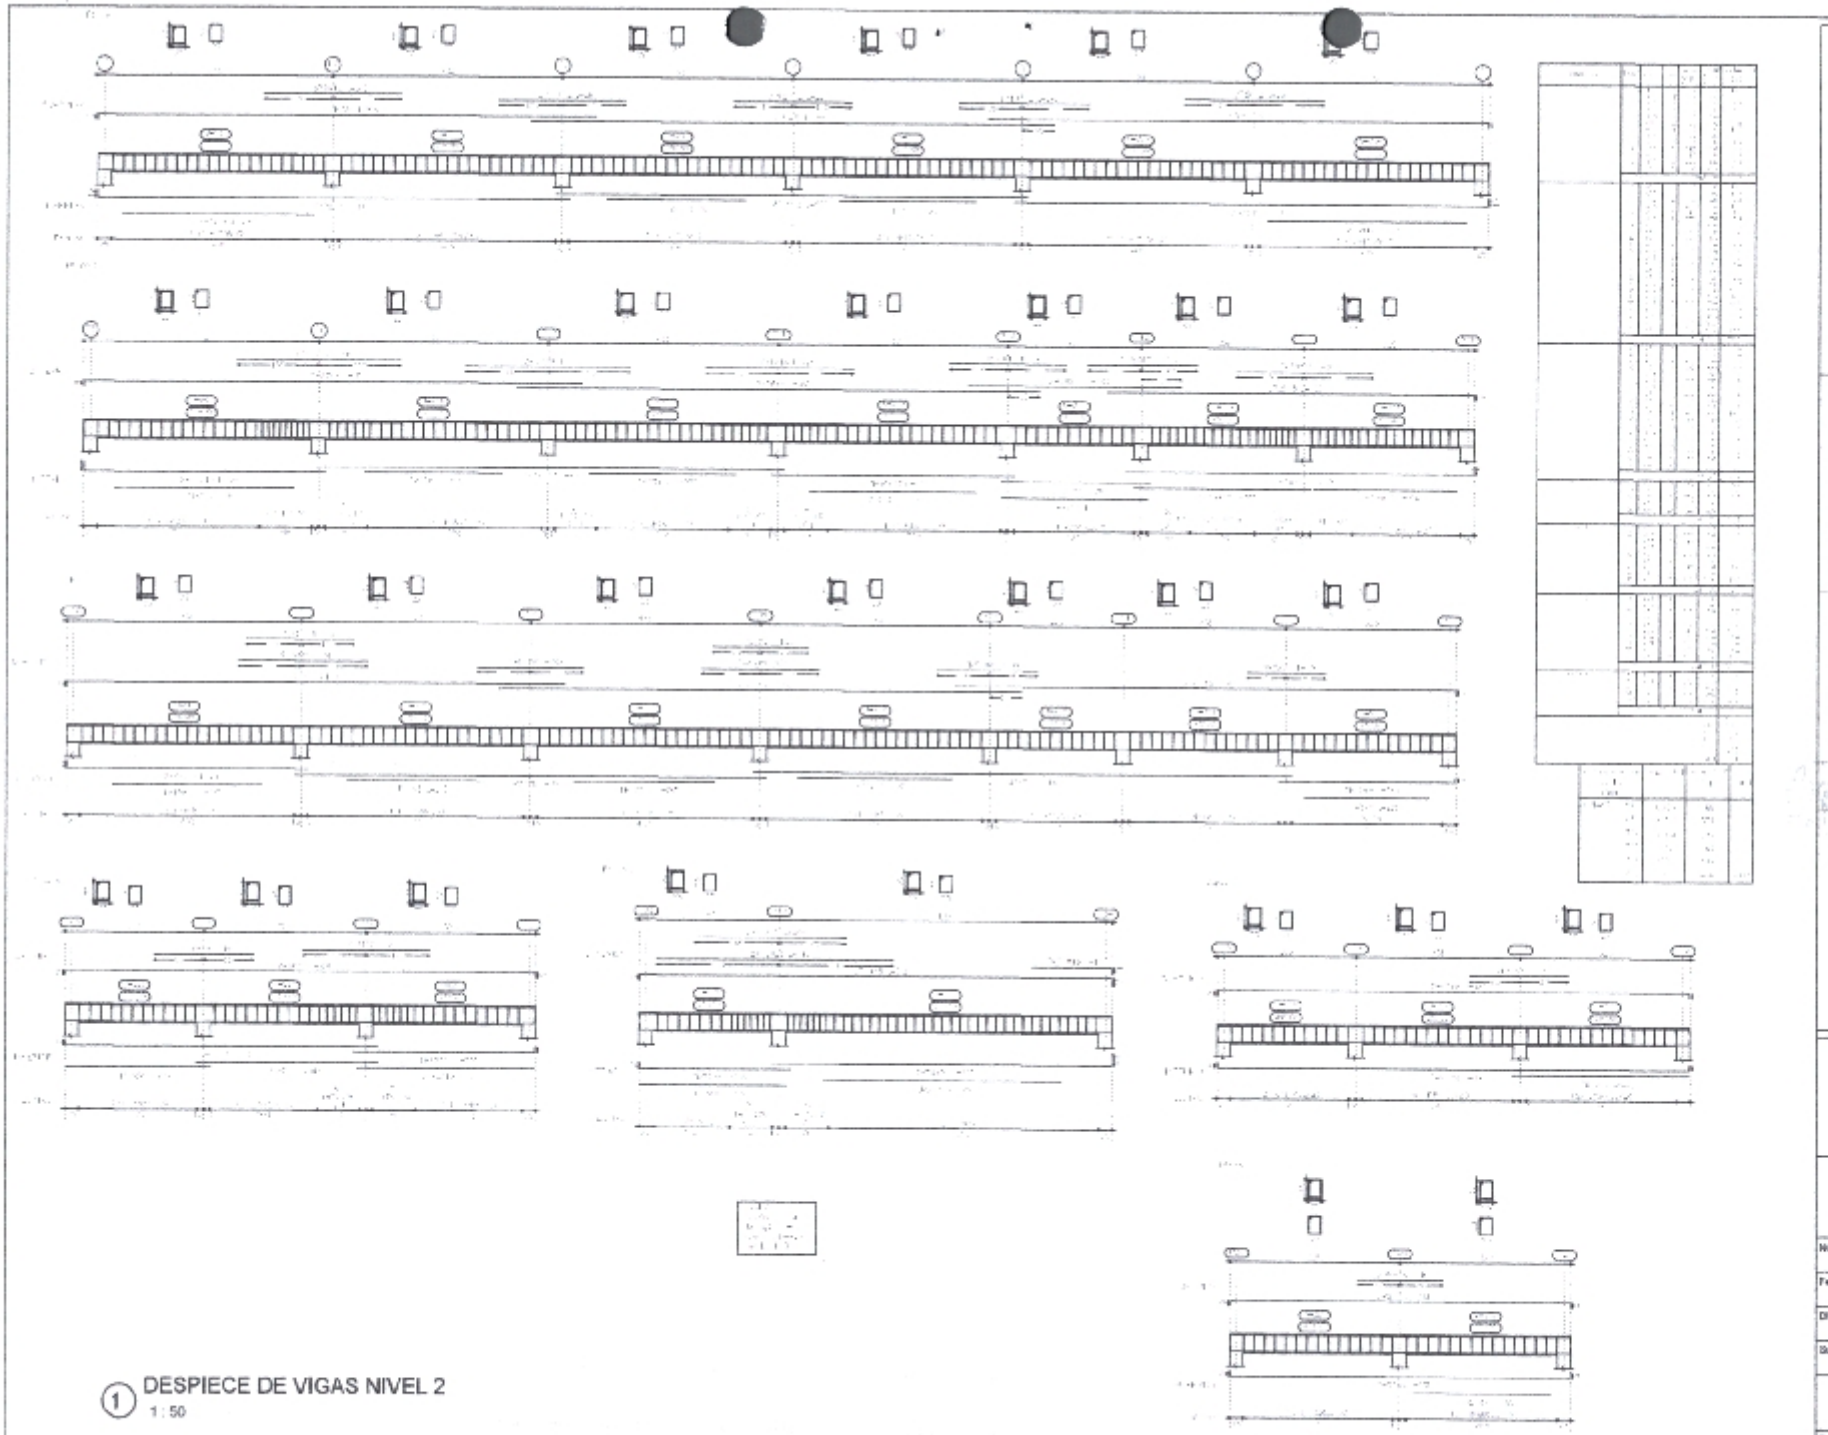

1 DESPIECE DE VIGAS NIVEL 2
1 : 50

Municipalidad de Teniente Ramírez Pereira

Hernán RIOS

INTENDENTE

PROYECTISTA

M.O.P.C. N° 4.571

CONTRATISTA

DESPIECE VIGAS NVL.2

Número de proyecto	0001
Fecha	08/08/2022
Dibujado por	ARQ. A. GUNTHER
Superficie	360 m2
Escala	1 : 50

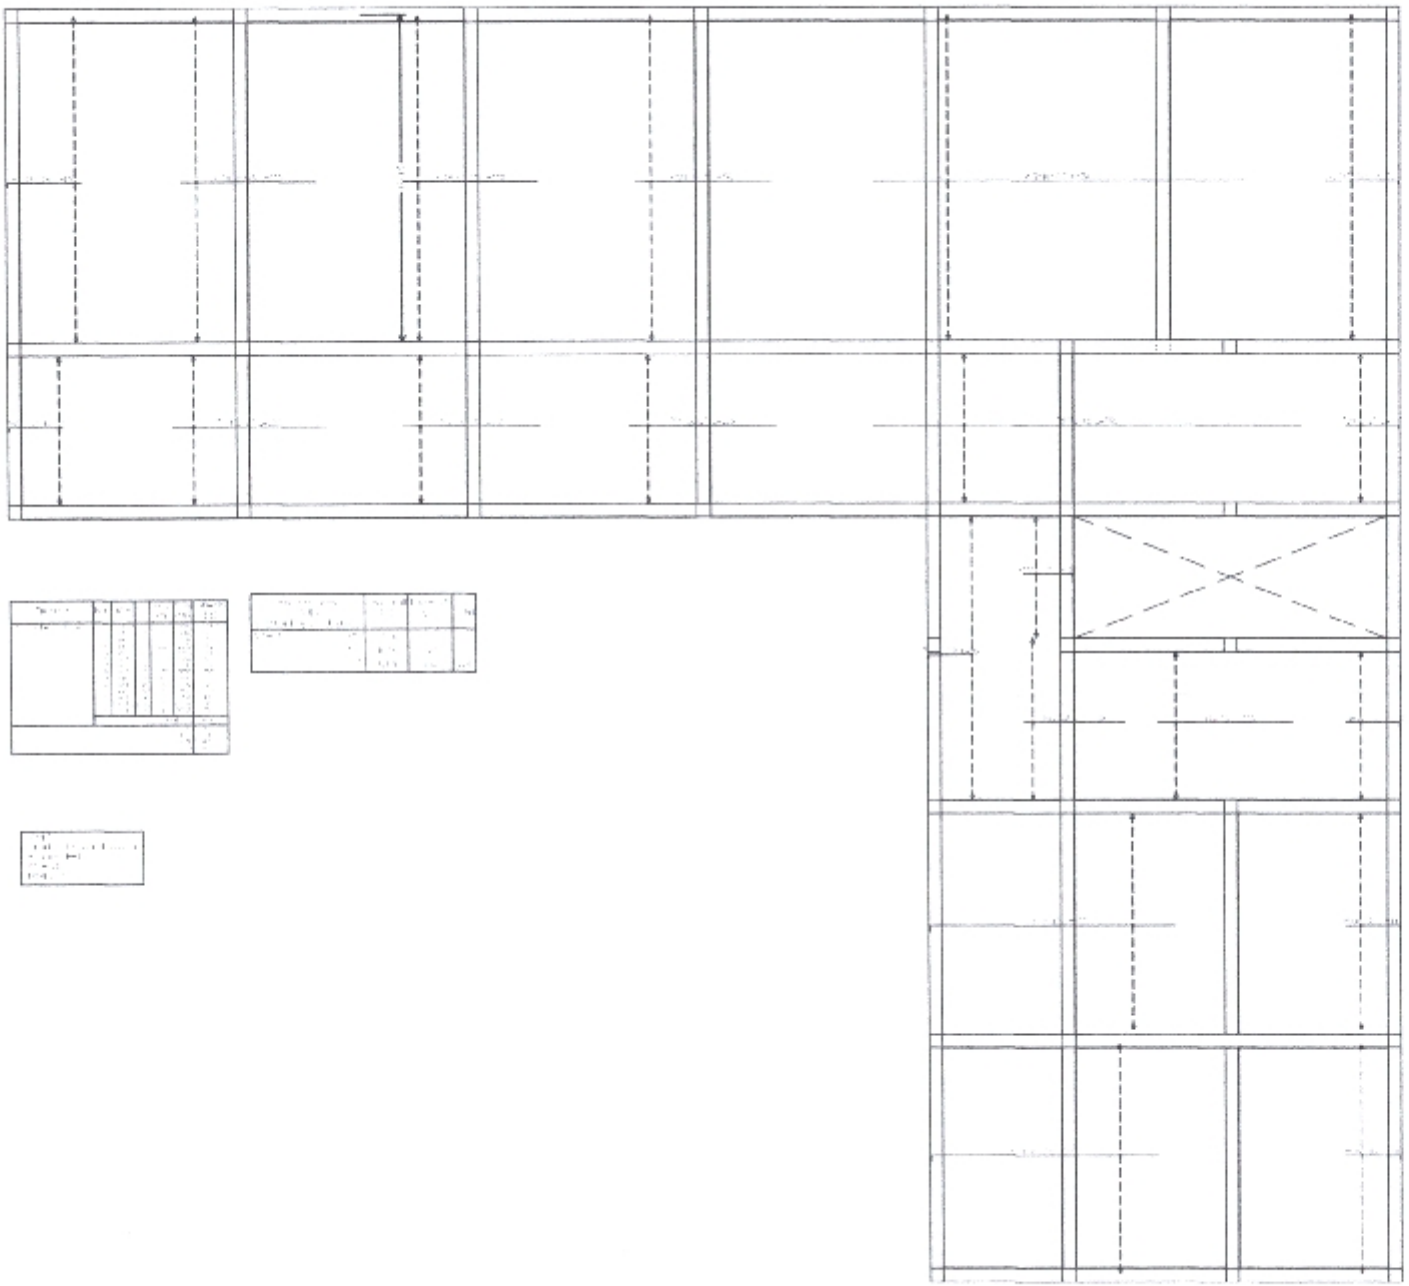

1 ARMADURA LONGITUDINAL SUPERIOR
1 : 50

Municipalidad de Tomás Romero Pereira

Hernán RIVAS
INTENDENTE 2021 - 2026

INTENDENTE

PROYECTISTA

Arq. Andrés Günther
Registro M.O.P.C. N° 1.571

CONTRATISTA

ARMADURA LONG. SUP.

Número de proyecto	0001
Fecha	08/08/2022
Dibujado por	ARQ. A. GUNTHER
Superficie	360 m2
Escala	1 : 50

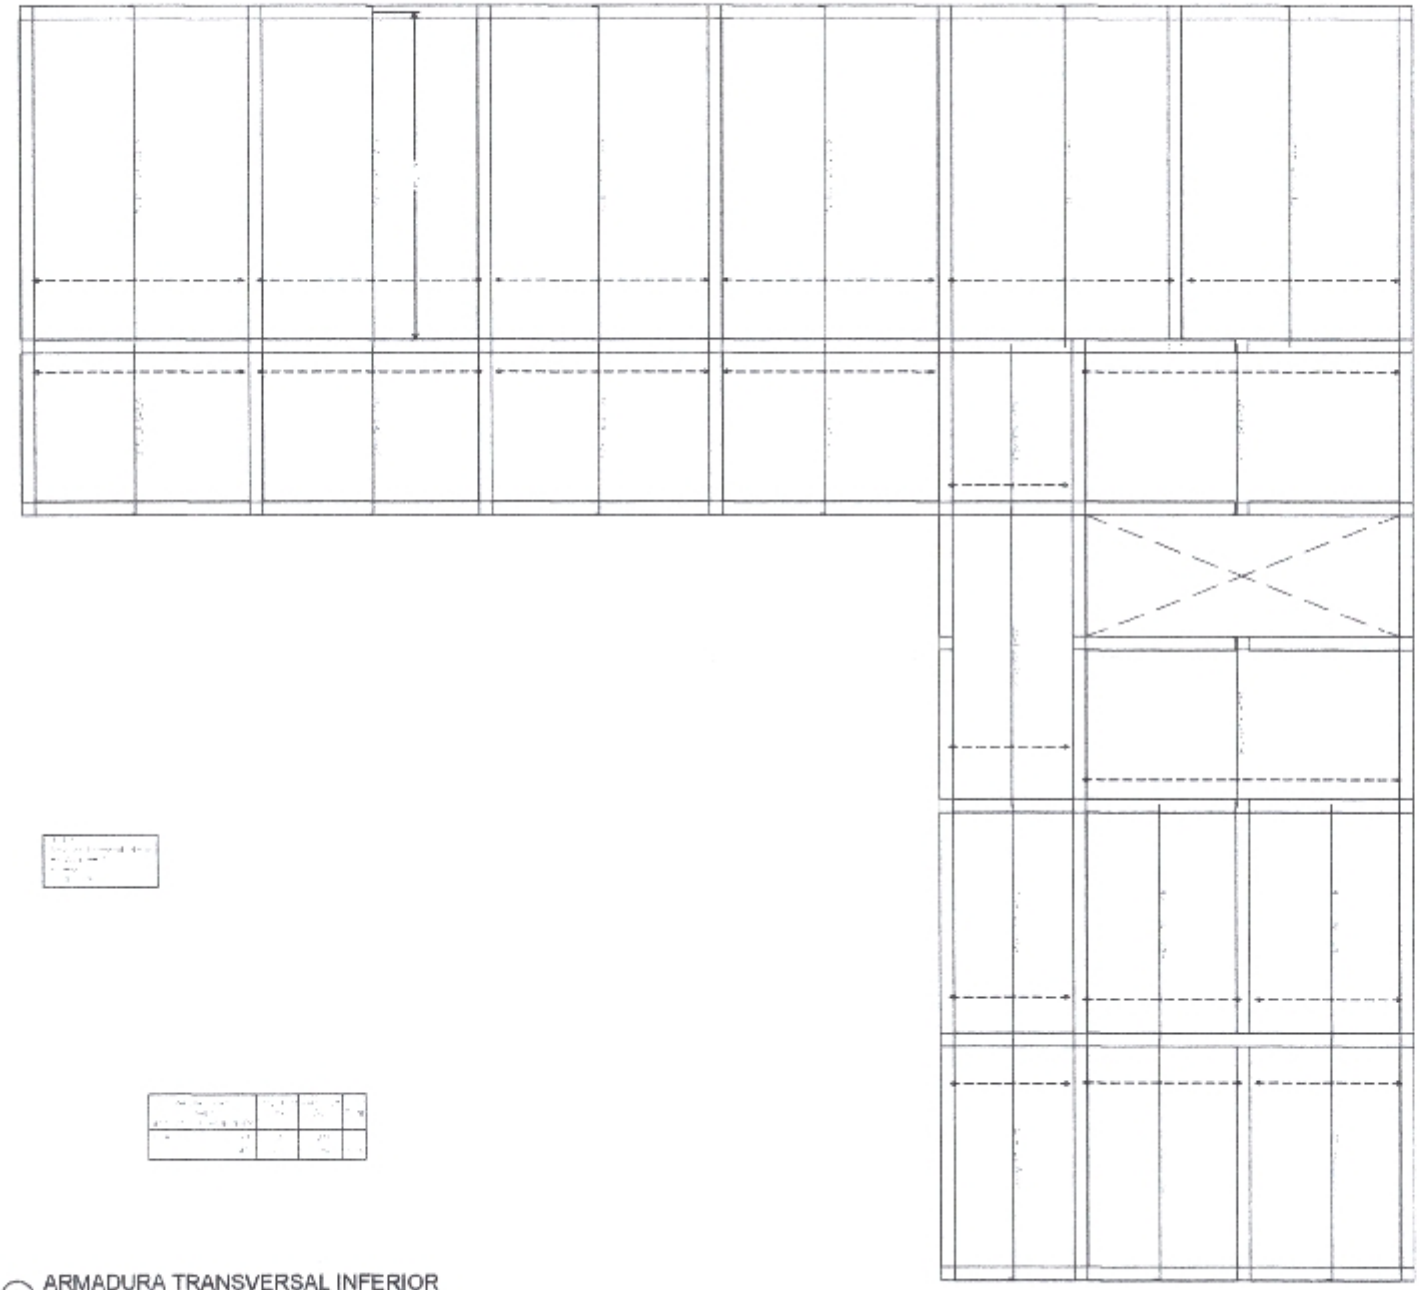

1 ARMADURA TRANSVERSAL INFERIOR
1 : 50

Municipalidad de Tomás Romero Pereira

Hernán RIVAS

INTENDENTE

PROYECTISTA

Arq. A. Günther
Registro M.C.P.C. N° 1.571

CONTRATISTA

ARMADURA TRANS. INF.

Número de proyecto	0001
Fecha	08/08/2022
Dibujado por	ARQ. A. GUNTHER
Superficie	360 m2
Escala	1 : 50

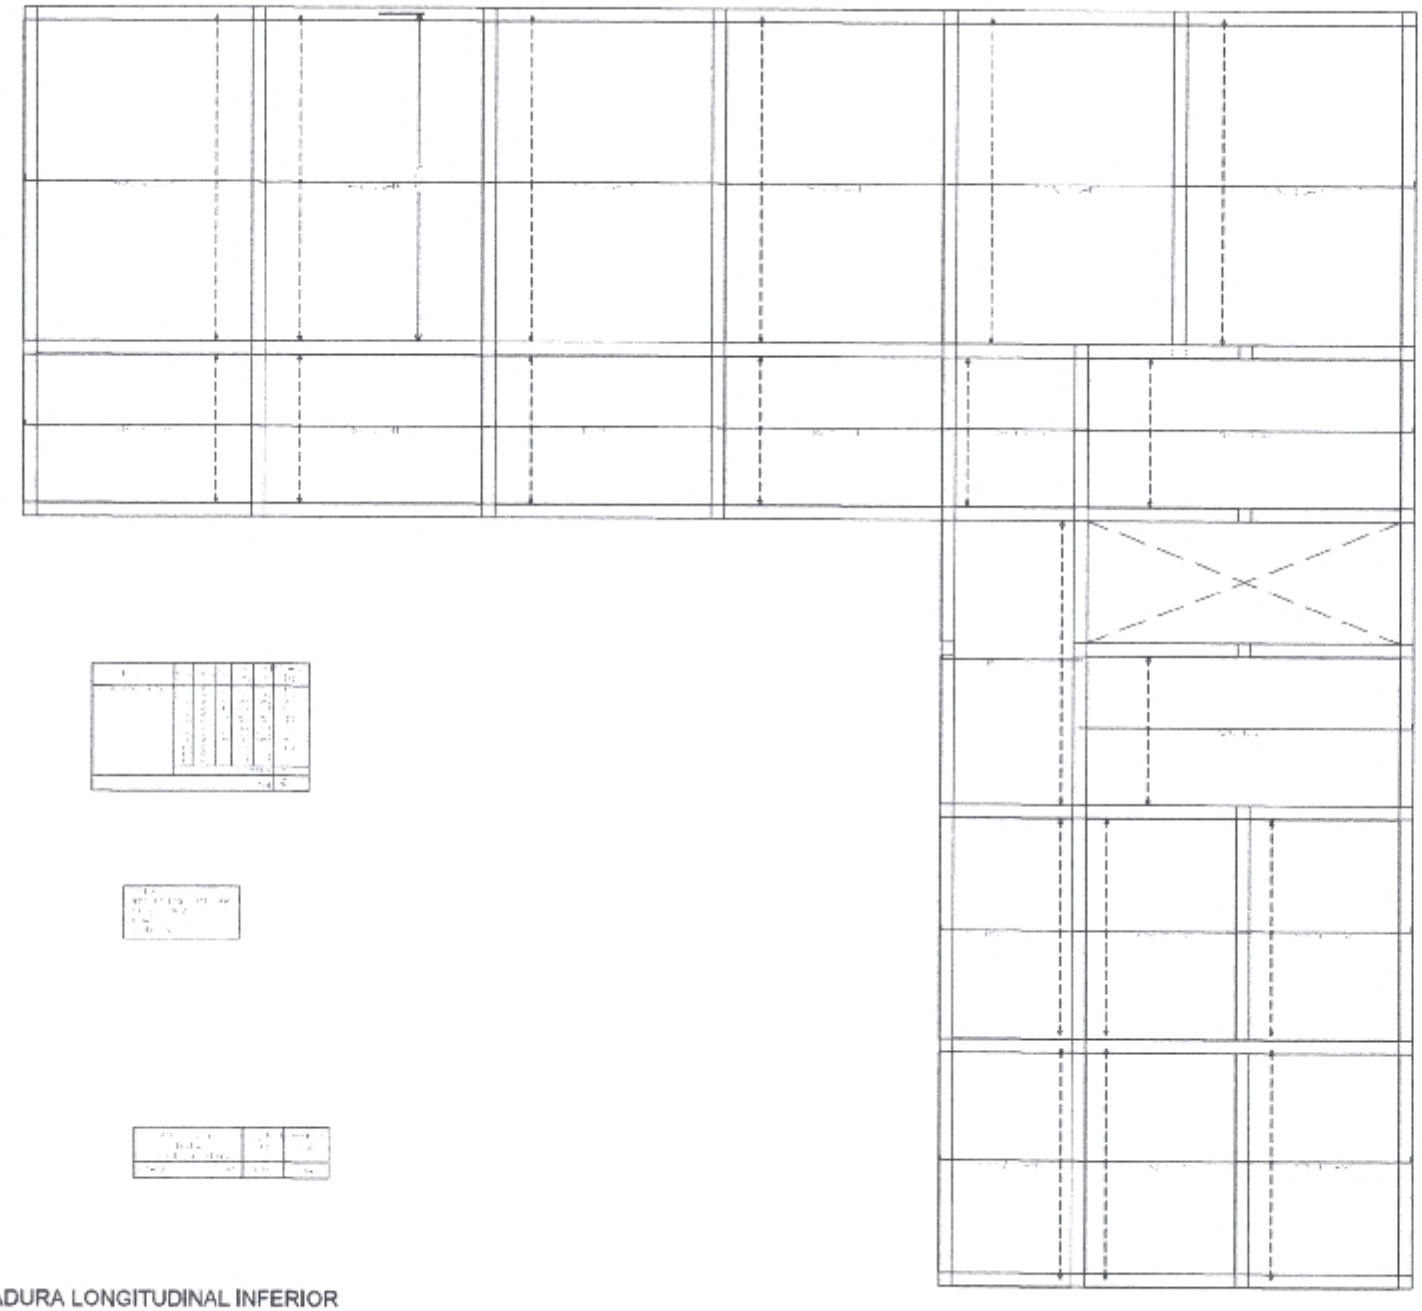

1 ARMADURA LONGITUDINAL INFERIOR
1 : 50

Municipalidad de Tomás Romero Pereira

Hernán RIVAS
INTENDENTE 2021 - 2024

INTENDENTE

PROYECTISTA

Registro M.O.P.C. N° 1.57

CONTRATISTA

ARMADURA LONG. INF.

Número de proyecto	0001
Fecha	08/08/2022
Dibujado por	ARQ. A. GUNTHER
Superficie	360 m2
Escala	1 : 50

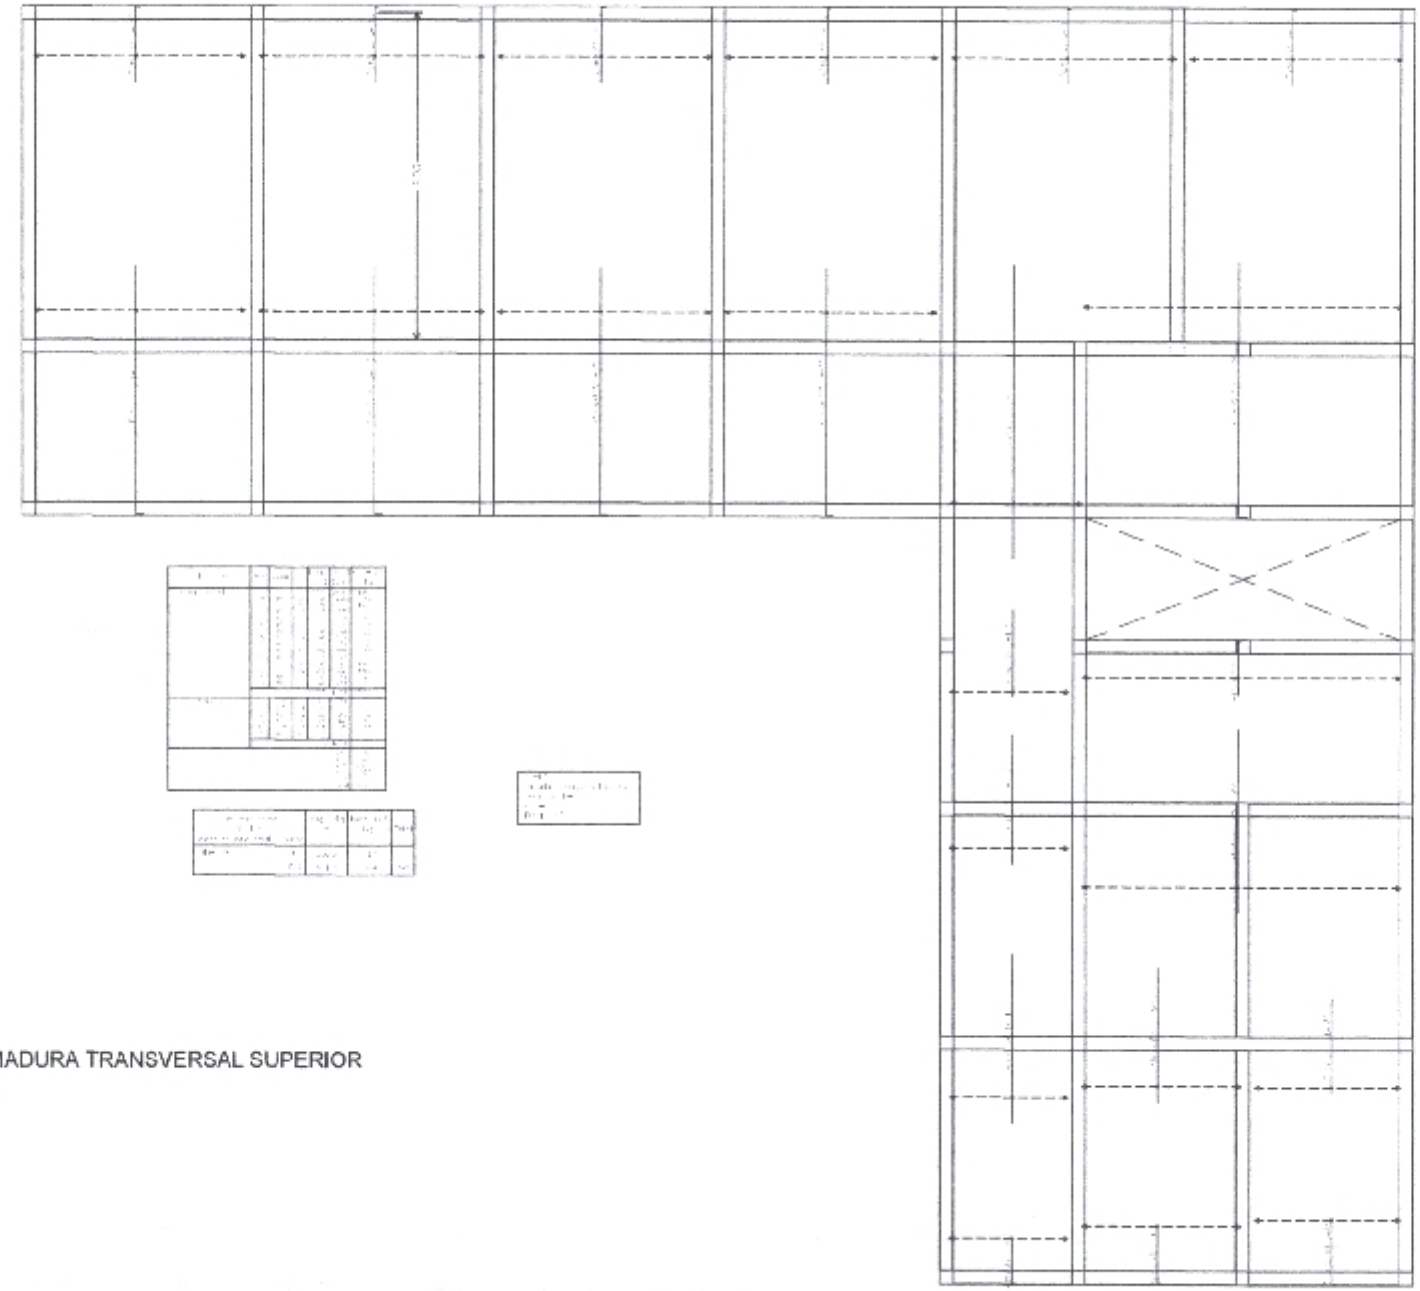

1 ARMADURA TRANSVERSAL SUPERIOR
1 50

INTENDENTE

PROYECTISTA

CONTRATISTA

ARMADURA TRANS. SUP.

Numero de proyecto	0001
Fecha	08/08/2022
Dibujado por	ARQ. A. GUNTHER
Superficie	360 m2
Escala	1 : 50

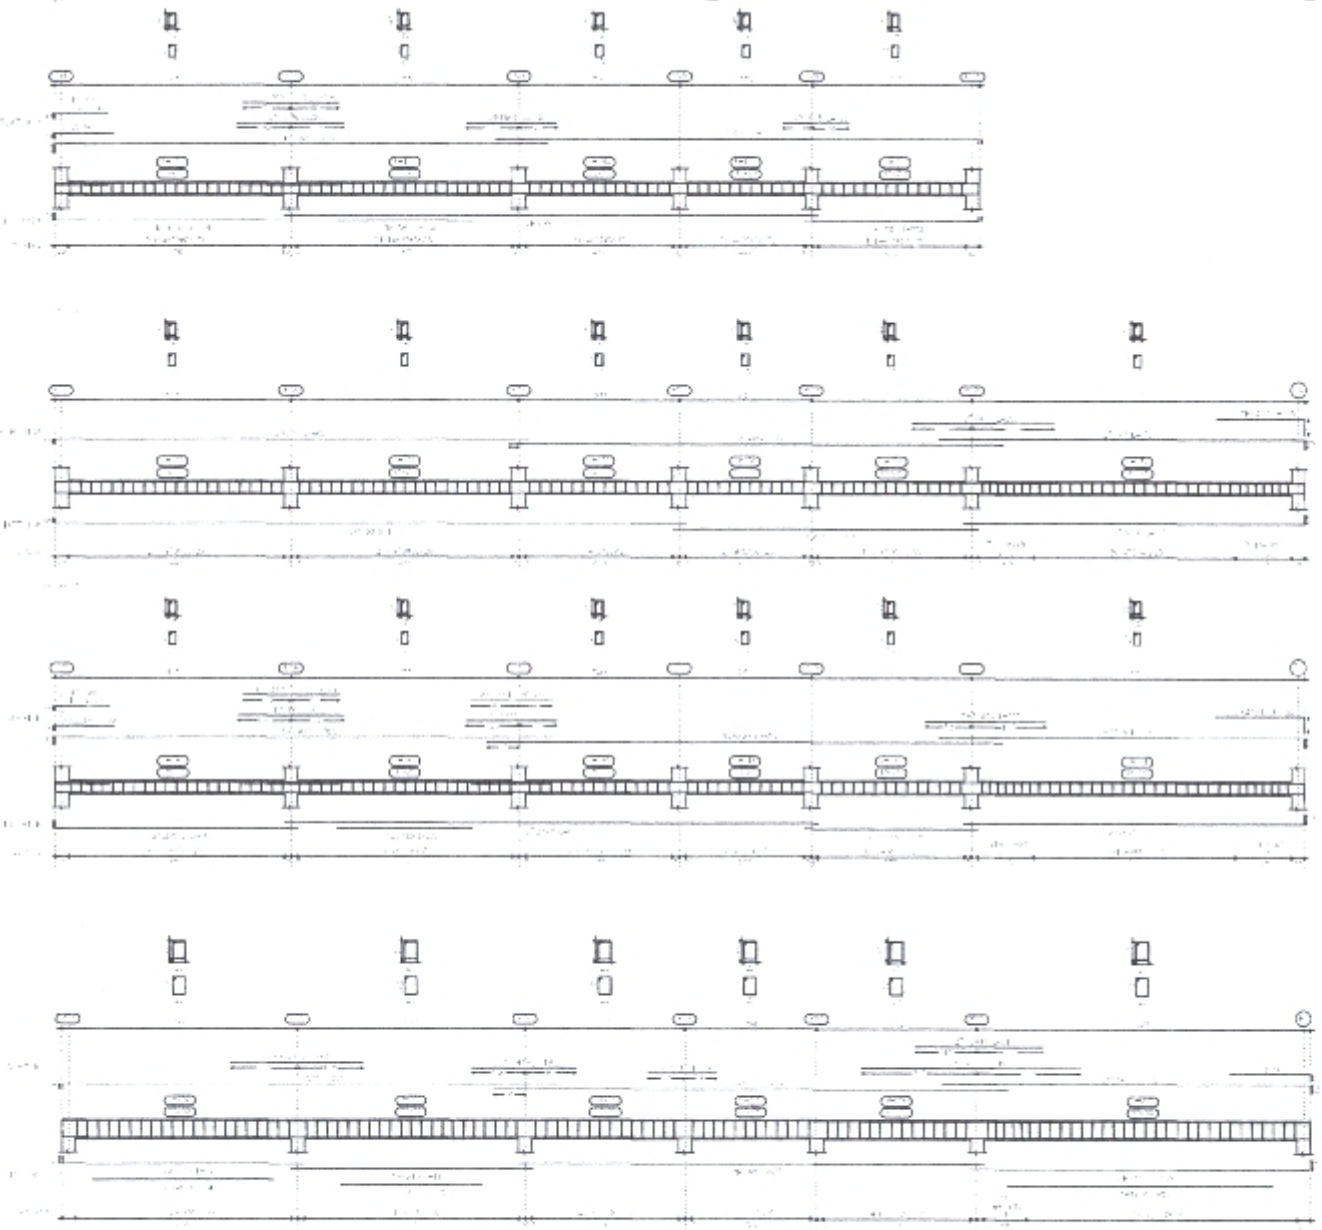

1 DESPIECE PORTICOS
1 : 50

INTENDENTE

PROYECTISTA

Registro Gerardo Günther
Registro M.O.P.C. Nº 1.871

CONTRATISTA

DESPIECE PORTICOS

Número de proyecto	0001
Fecha	08/08/2022
Dibujado por	ARQ. A. GUNTHER
Superficie	360 m2
Escala	1 : 50

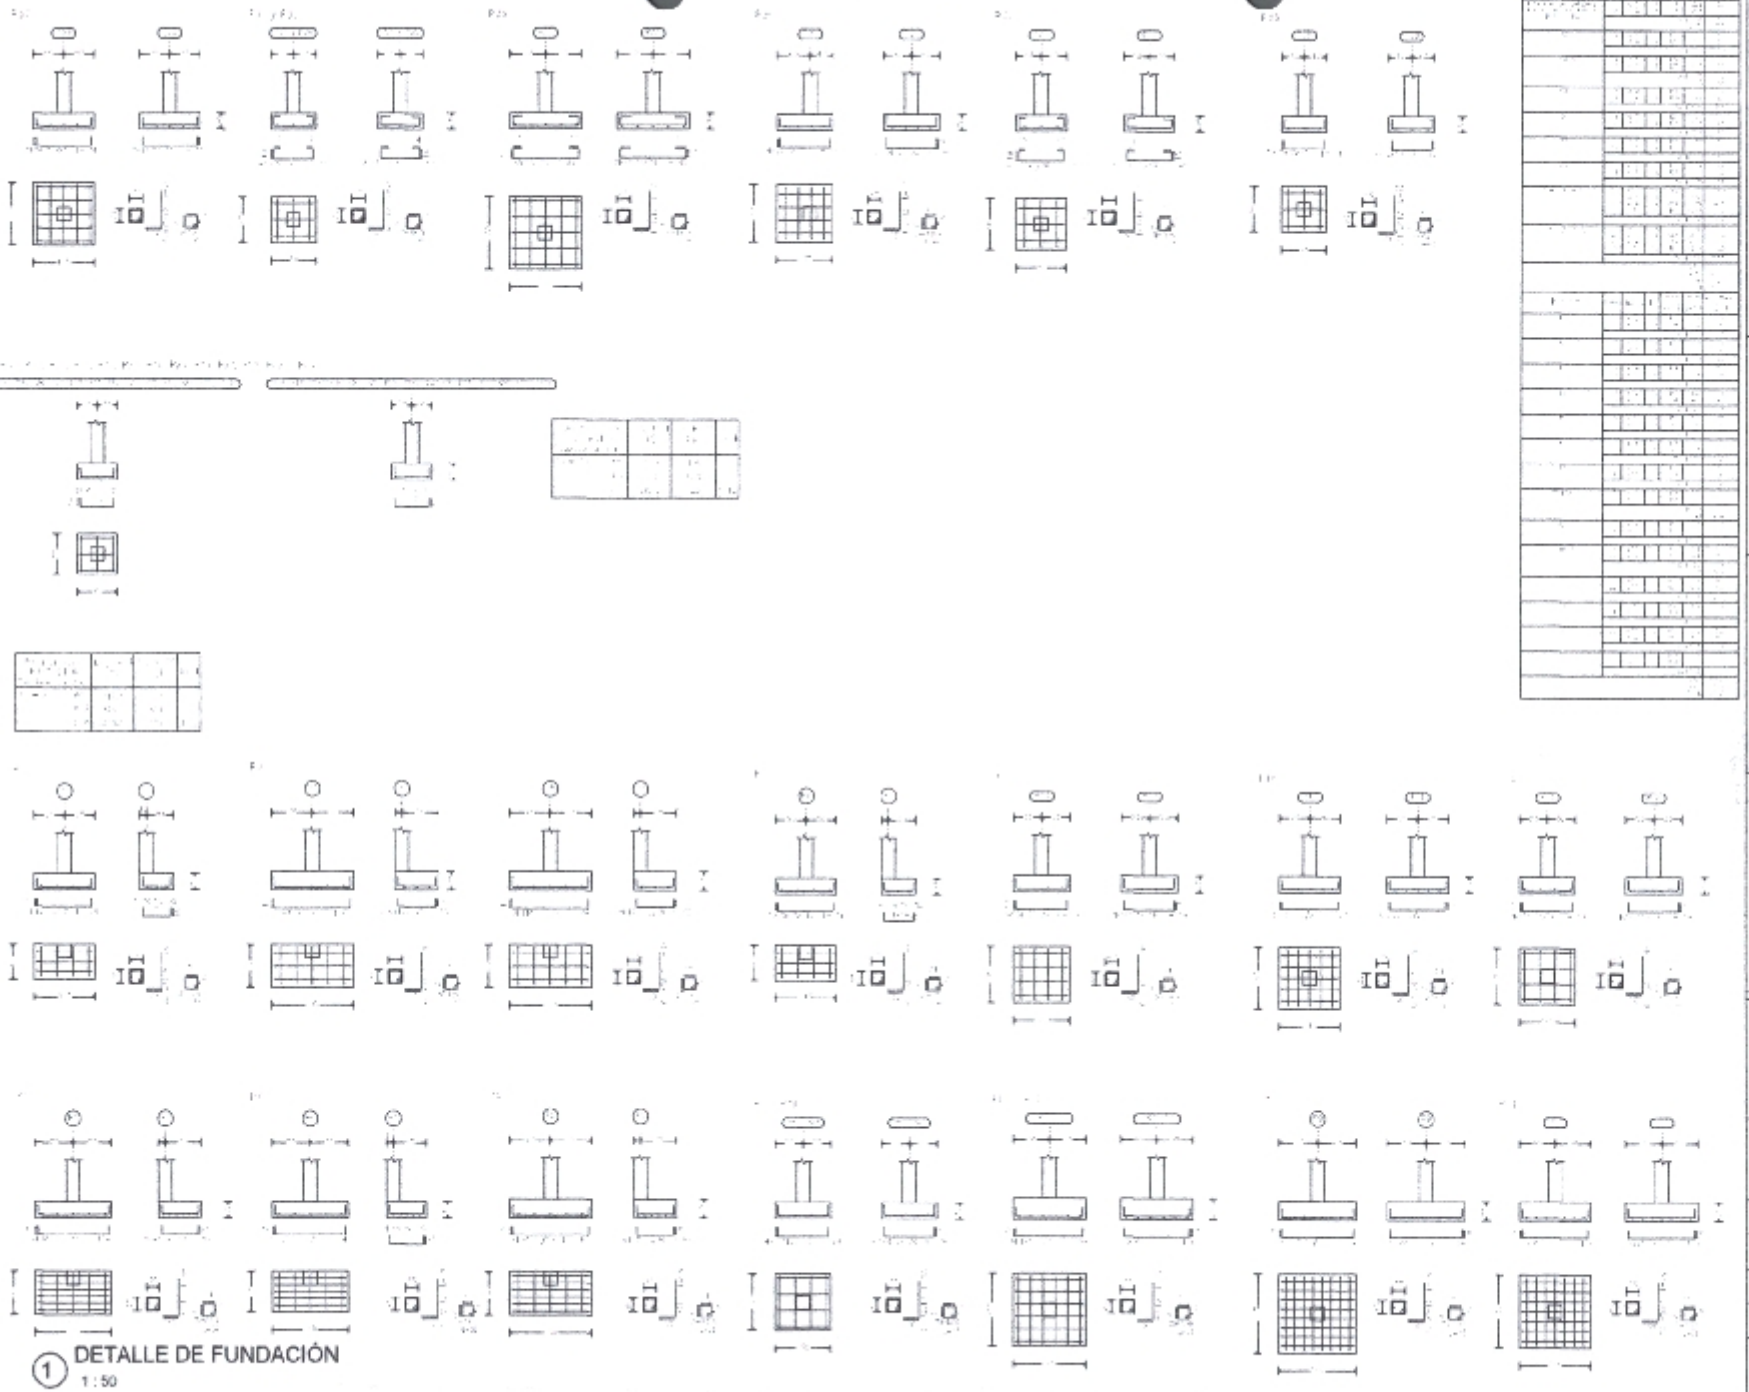

1 DETALLE DE FUNDACIÓN
1 : 50

Municipalidad de Tomás Roberto Fresnillo

Hernán RIOJAS
INTENDENTE 2021-2027

INTENDENTE

PROYECTISTA

Arq. Alejandro Günther
Registro M.C.P.C. N° 1.57

CONTRATISTA

DETALLE FUNDACIÓN

Número de proyecto	0001
Fecha	08/08/2022
Dibujado por	ARQ. A. GUNTHER
Superficie	360 m2
Escala	1 : 50

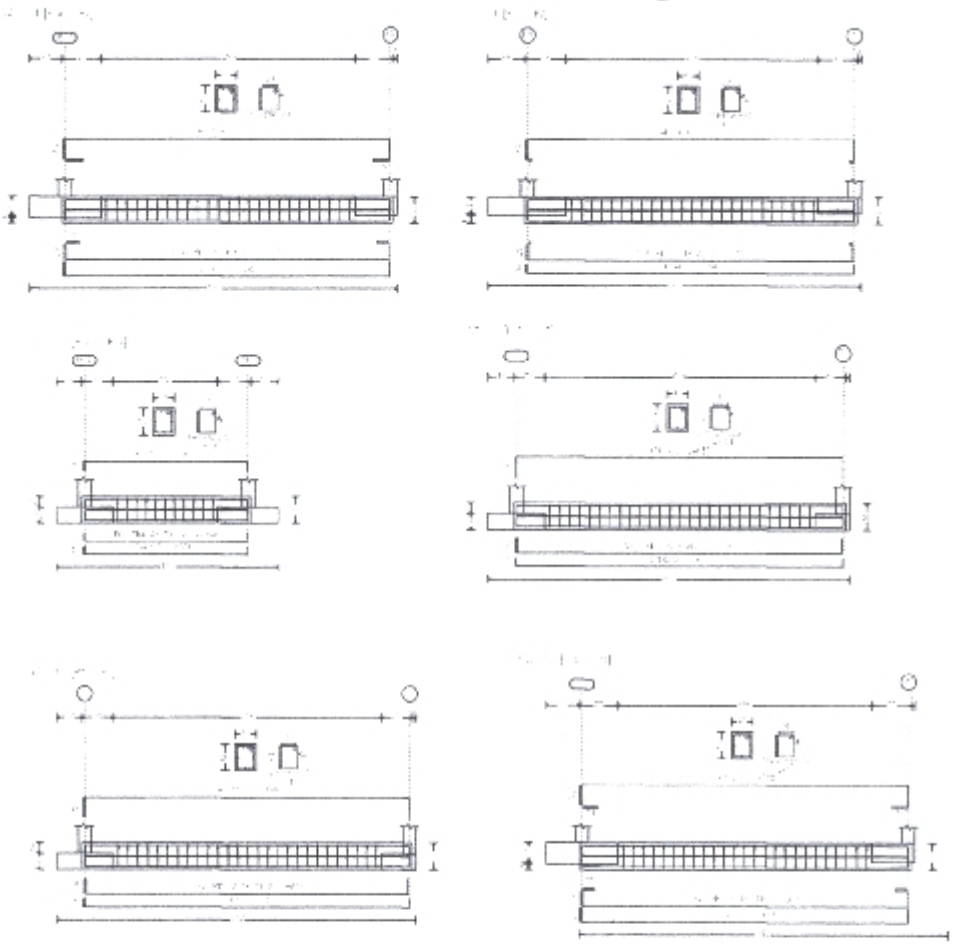

1 DETALLE VIGAS CANTILEVER
1 : 50

Municipalidad de Tomás Roncero Pereira

Hernán RIVAS

INTENDENTE

PROYECTISTA

Ar. Arcelia Günther
M.O.P.w. N° 1.071

CONTRATISTA

DETALLES VIGA CANT.

Número de proyecto	0001
Fecha	08/08/2022
Dibujado por	ARQ. A. GUNTHER
Superficie	360 m2
Escala	1 : 50

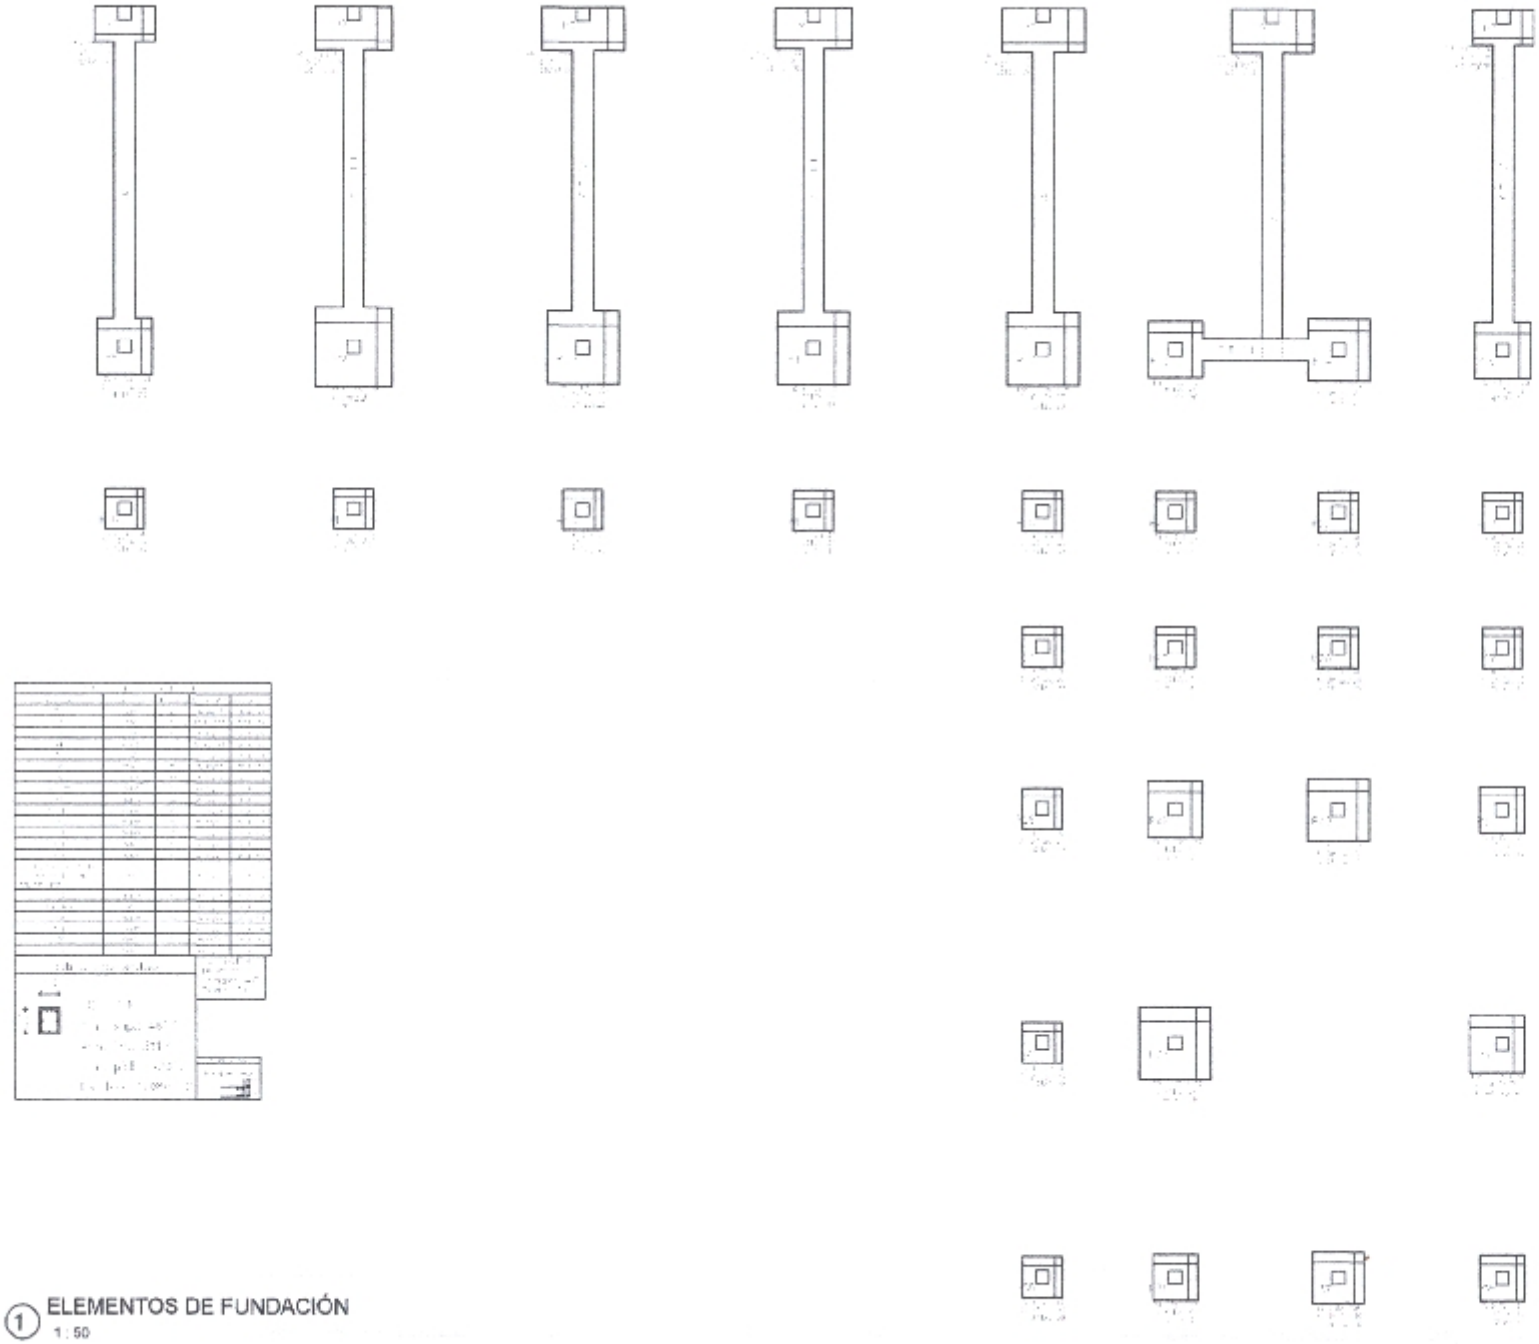

1 ELEMENTOS DE FUNDACIÓN
1 : 50

Municipalidad de Tomás Roseero Paredes

Hernán RIVAS
INTENDENTE 2021 - 2024

INTENDENTE

PROYECTISTA

Arq. Andrés Günther
M.O.P.C. Nº 1.871

CONTRATISTA

ELEMENTOS FUNDACIÓN

Número de proyecto	0001
Fecha	08/08/2022
Dibujado por	ARQ. A. GUNTHER
Superficie	360 m2
Escala	1 : 50

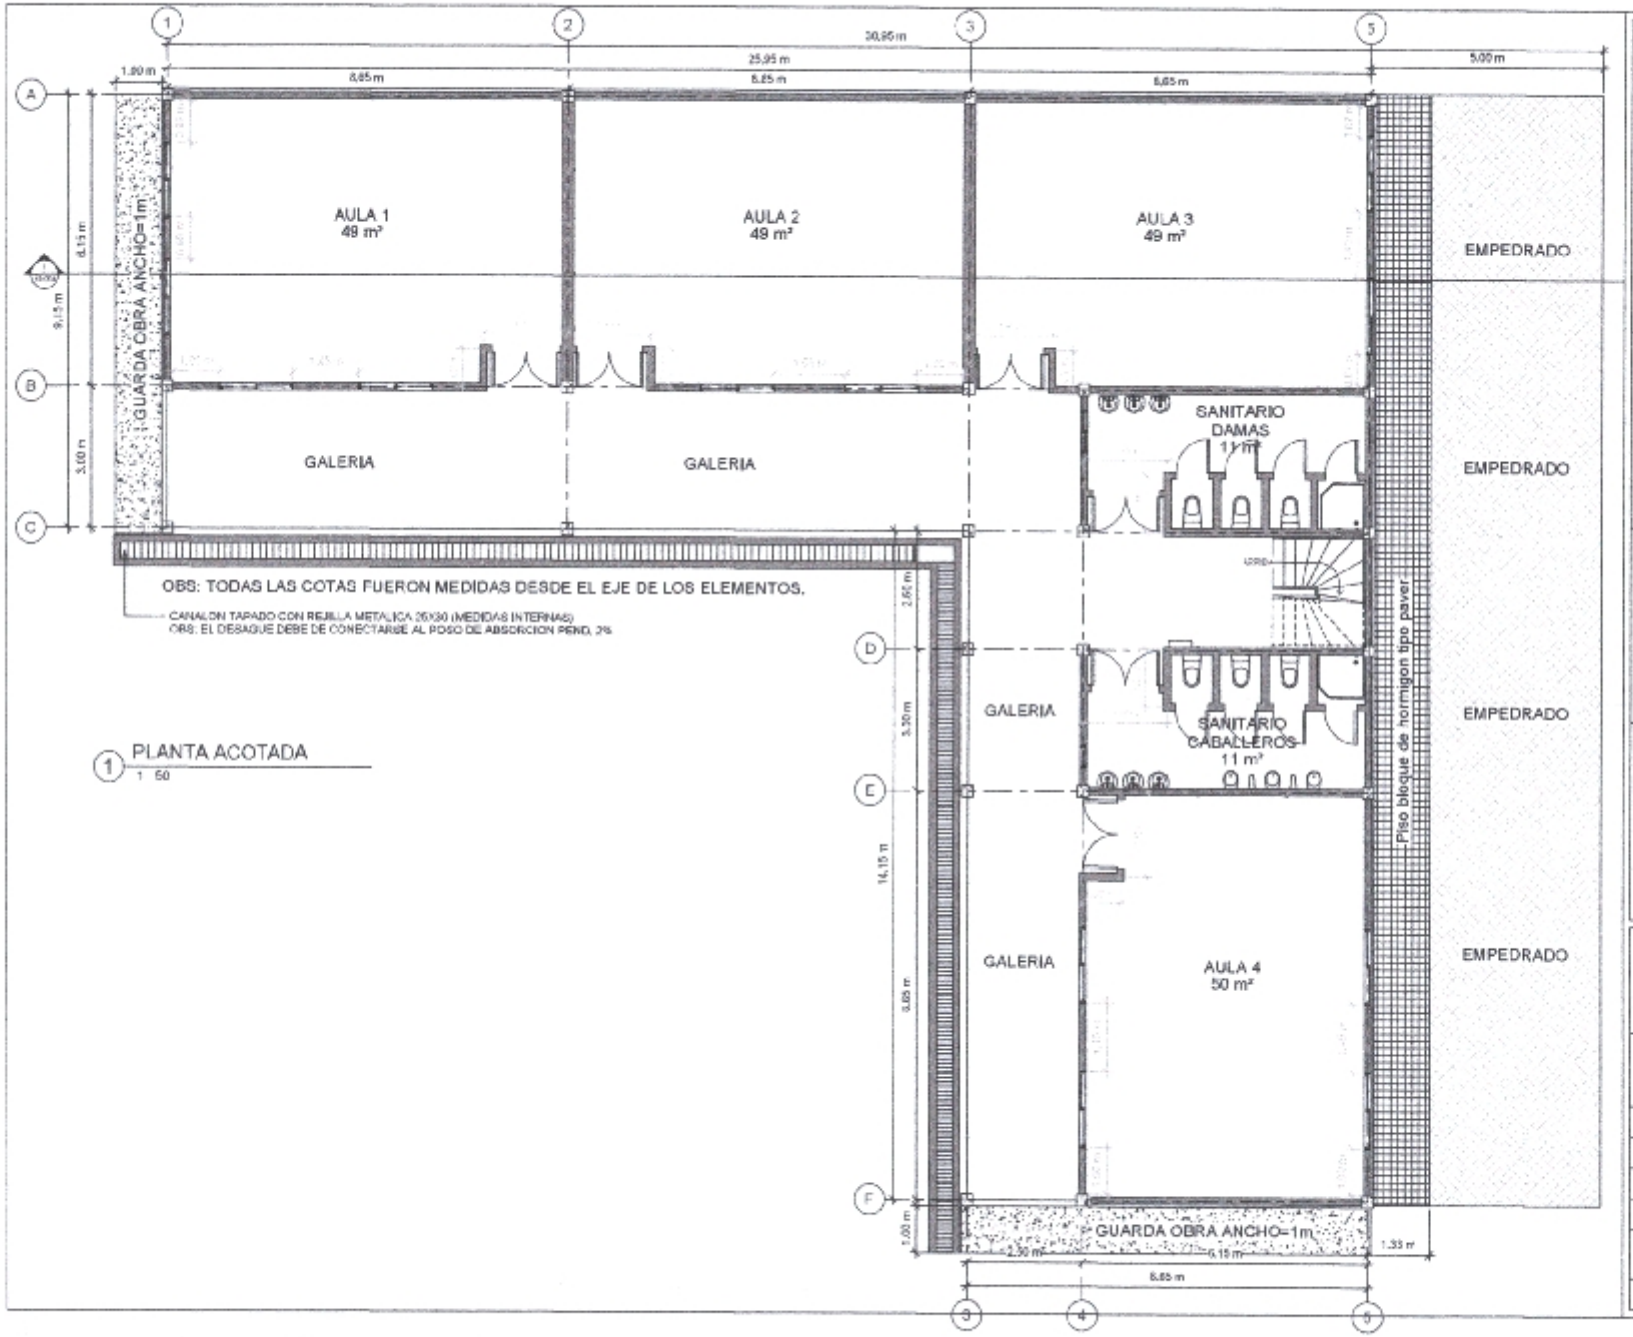

1 PLANTA ACOTADA
1 : 50

Municipalidad de Tomás Romero Pereira

Herda RIVAS

INTENDENTE

PROYECTISTA

CONTRATISTA

PLANTA ACOTADA

Número de proyecto	0001
Fecha	Fecha de emisión
Dibujado por	ARQ. A. GUNTHER
Superficie	360 m2
	A1-001
Escala	1 : 50

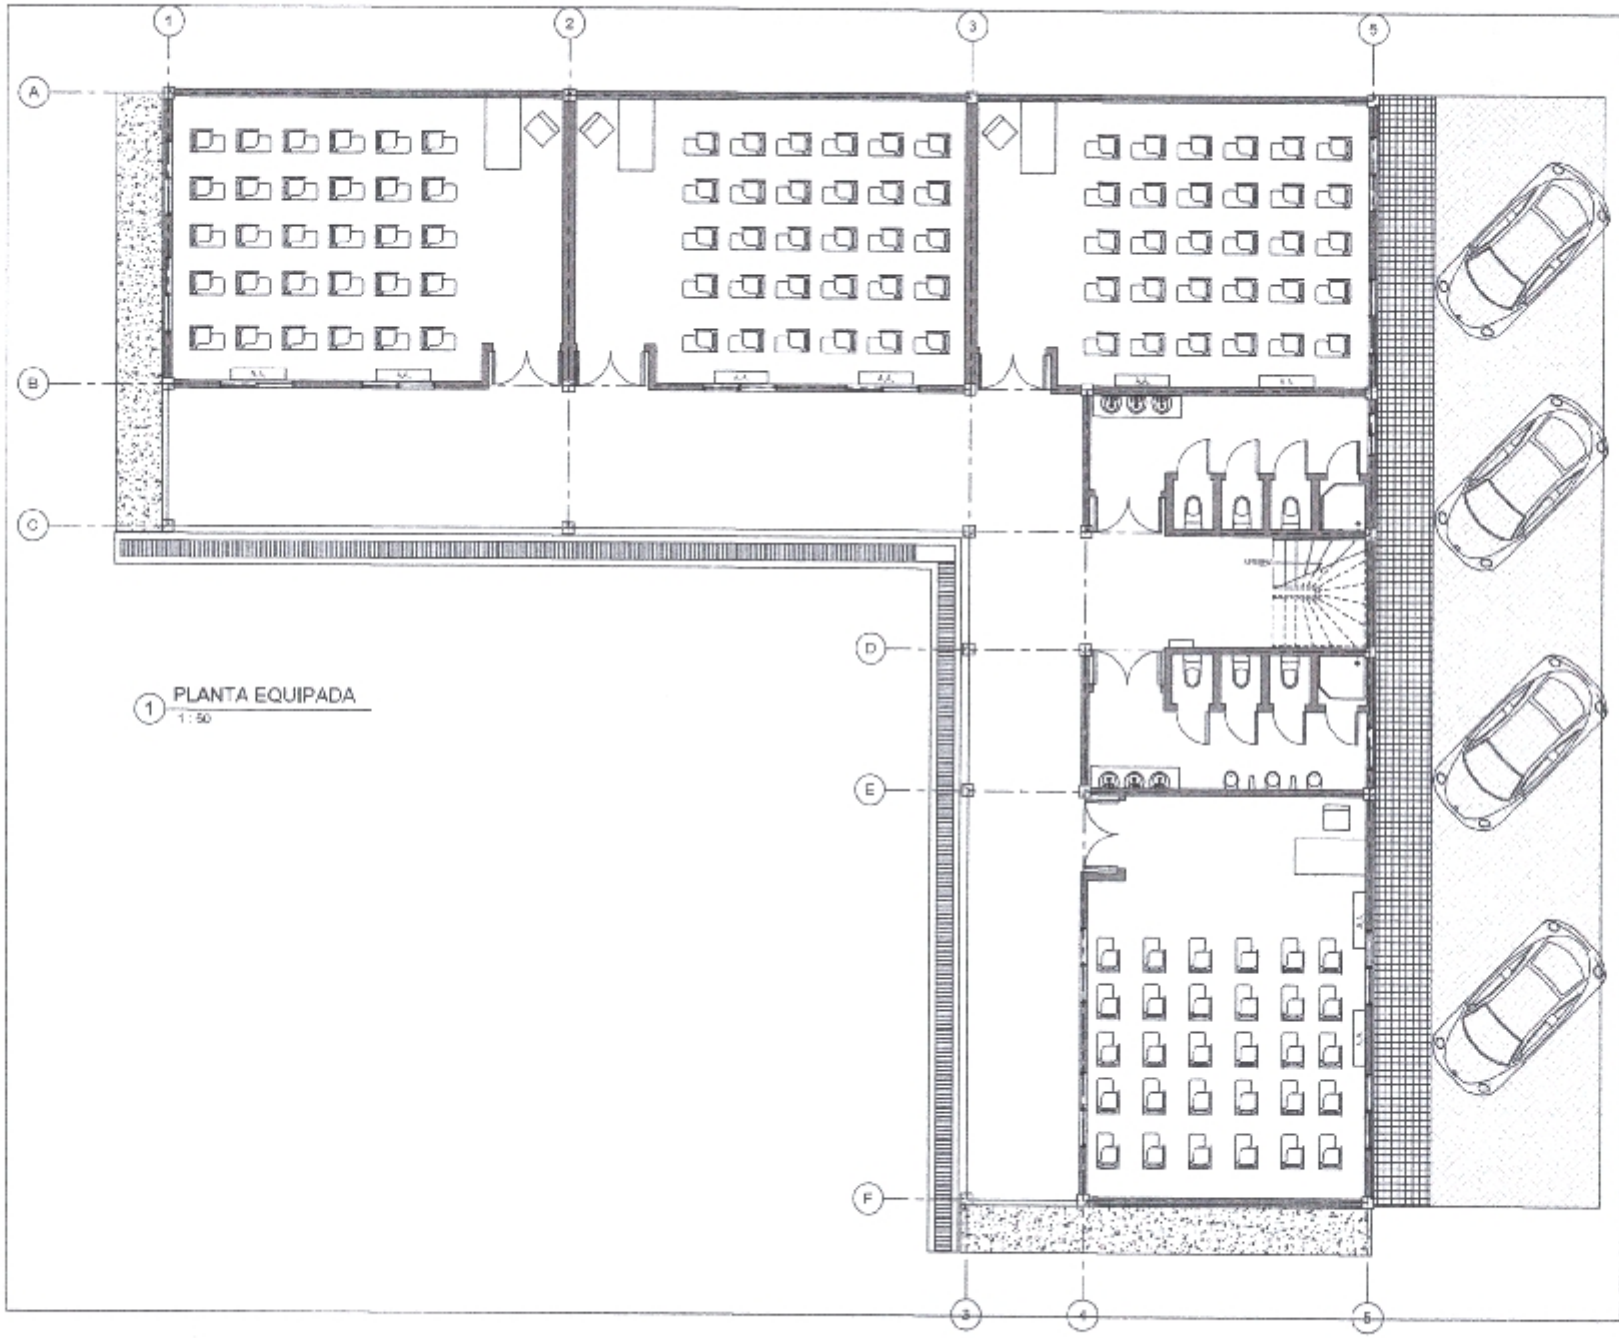

1 PLANTA EQUIPADA
1 : 50

Municipalidad de Tres Arroyos Paraná

Hernán RIVAS
INTENDENTE 2021 | 2025

INTENDENTE

PROYECTISTA

Arq. Leslie Günther
M.C.P.C. N° 1.971

CONTRATISTA

PLANTA EQUIPADA

Número de proyecto	0001
Fecha	Fecha de emisión
Dibujado por	Autor
Superficie	360m2
A1-002	
Escala	1 : 50

09/06/2021 16:11:30

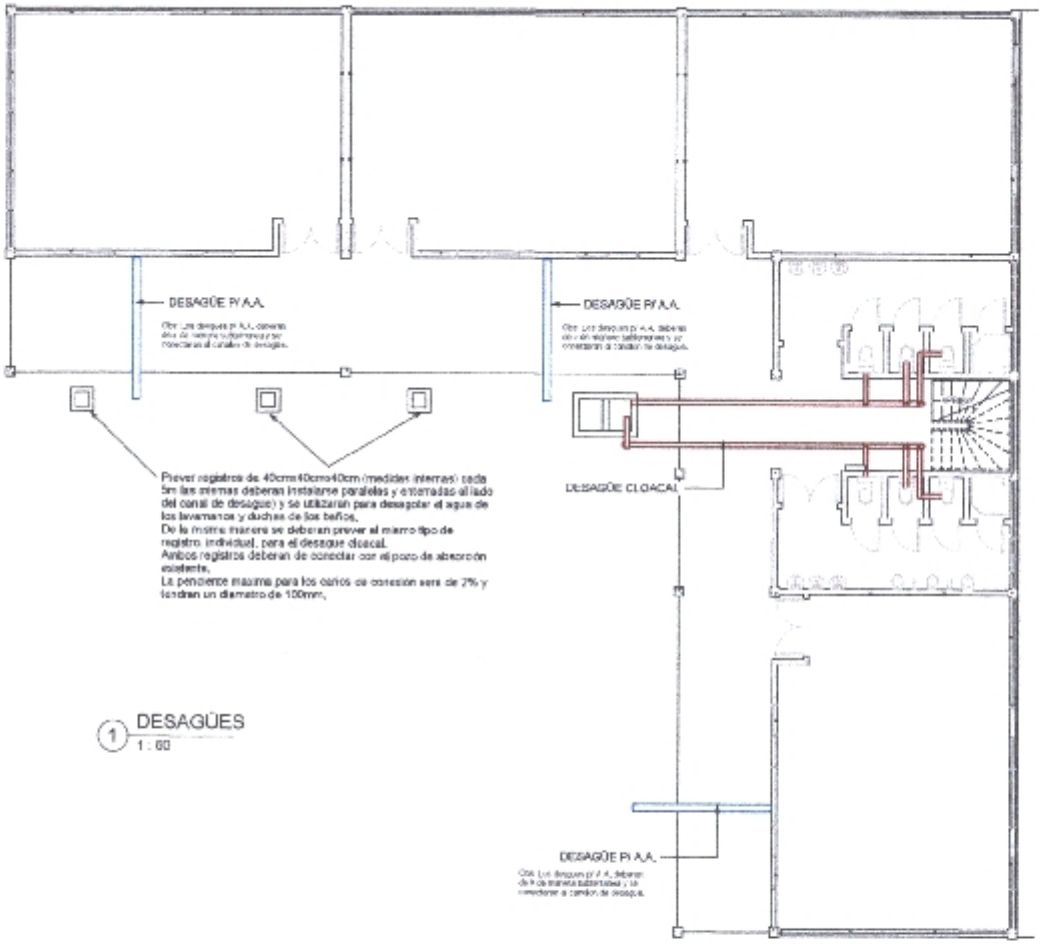

Prever registros de 40cmx40cmx40cm (medidas internas) cada 5m las mismas deberan instalarse paralelas y enterradas al lado del canal de desague) y se utilizarán para desagotar el agua de los lavamanos y duchas de los baños.
De la misma manera se deberan prever el mismo tipo de registro individual, para el desague cloacal.
Ambos registros deberan de conectar con el pozo de absorción existente.
La pendiente maxima para los caños de conexión sera de 2% y tendran un diametro de 100mm.

1 DESAGÜES
1 : 50

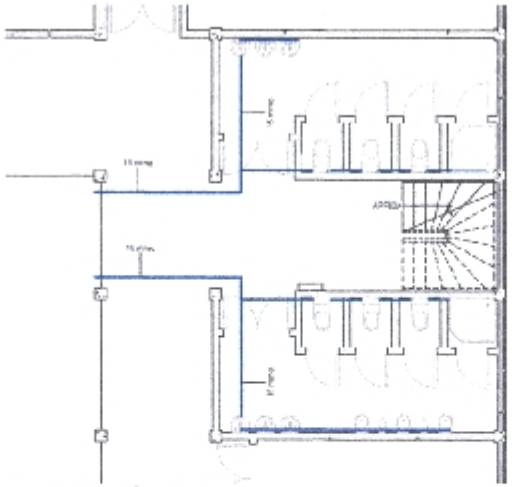

2 INSTALACIÓN SANITARIA
1 : 50

Municipalidad de Tomás Romero Pereira

Hernán RIVAS

INTENDENTE

PROYECTISTA

M.S.C. Nº 1.571

CONTRATISTA

INST. SANITARIAS

Número de proyecto	0001
Fecha	Fecha de emisión
Dibujado por	Autor
Superficie	Verificador
	A1-003
Escala	Como se indica

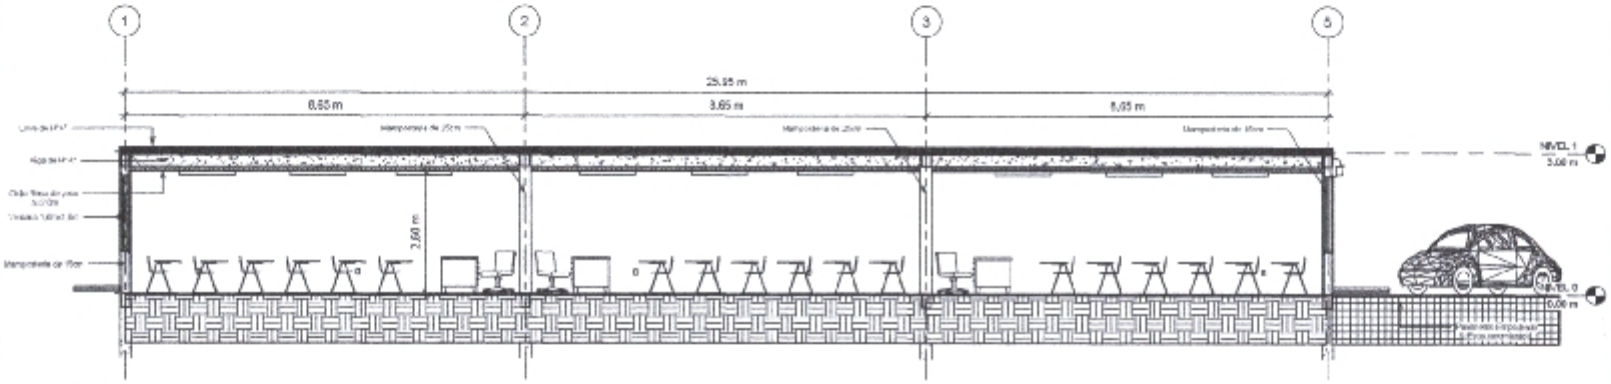

1 Sección 1
1 : 50

Municipalidad de Tomás Romero Pereira

Hernán RIVAS
INTENDENTE 2021-2025

INTENDENTE

PROYECTISTA

CONTRATISTA

CORTE
SECCION 1

Número de proyecto	0001
Fecha	Fecha de emisión
Dibujado por	Autor
Superficie	Verificador
A1-004	
Escala	1 : 50

4/8/2022 16:51:52

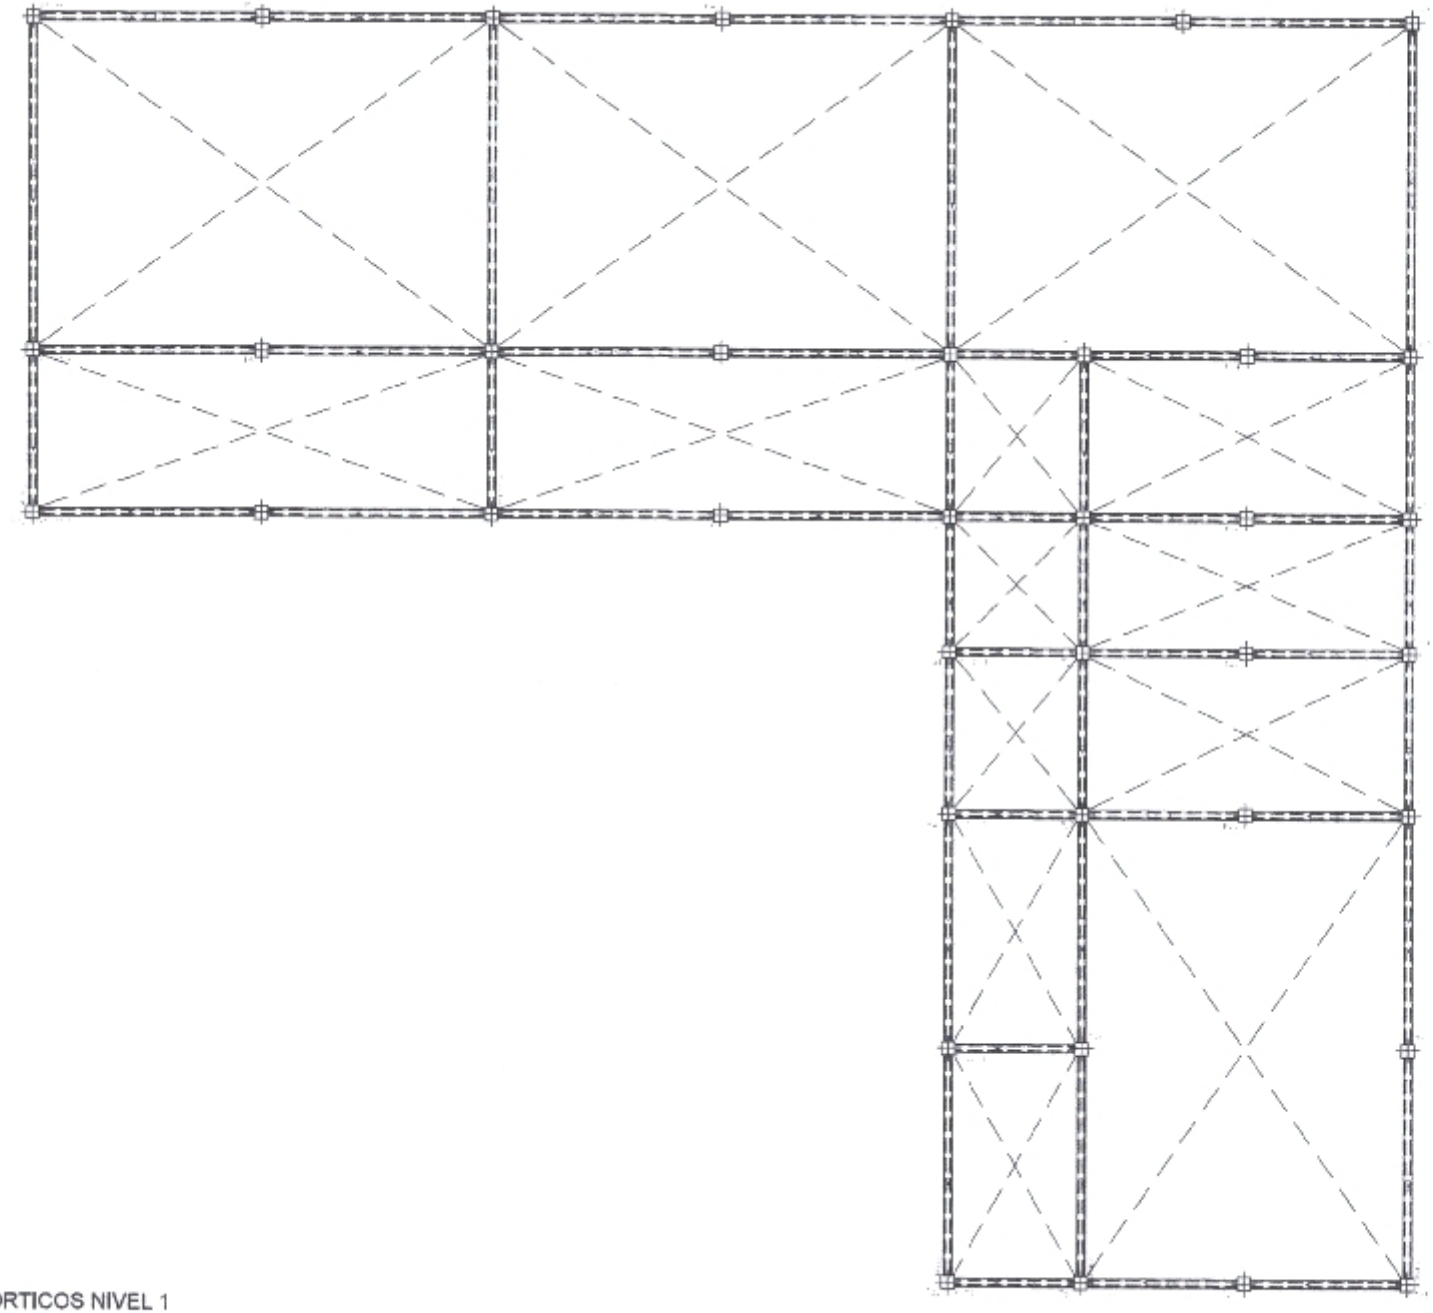

1 PÓRTICOS NIVEL 1
1 : 50

Municipalidad de Tomás Roldán Pavón

INTENDENTE

PROYECTISTA

M.C.P.C. N° 1.871

CONTRATISTA

PORTICOS NIVEL 1

Número de proyecto	0001
Fecha	08/06/2022
Dibujado por	ARQ. A. GUNTHER
Superficie	360 m2
Escala	1 : 50

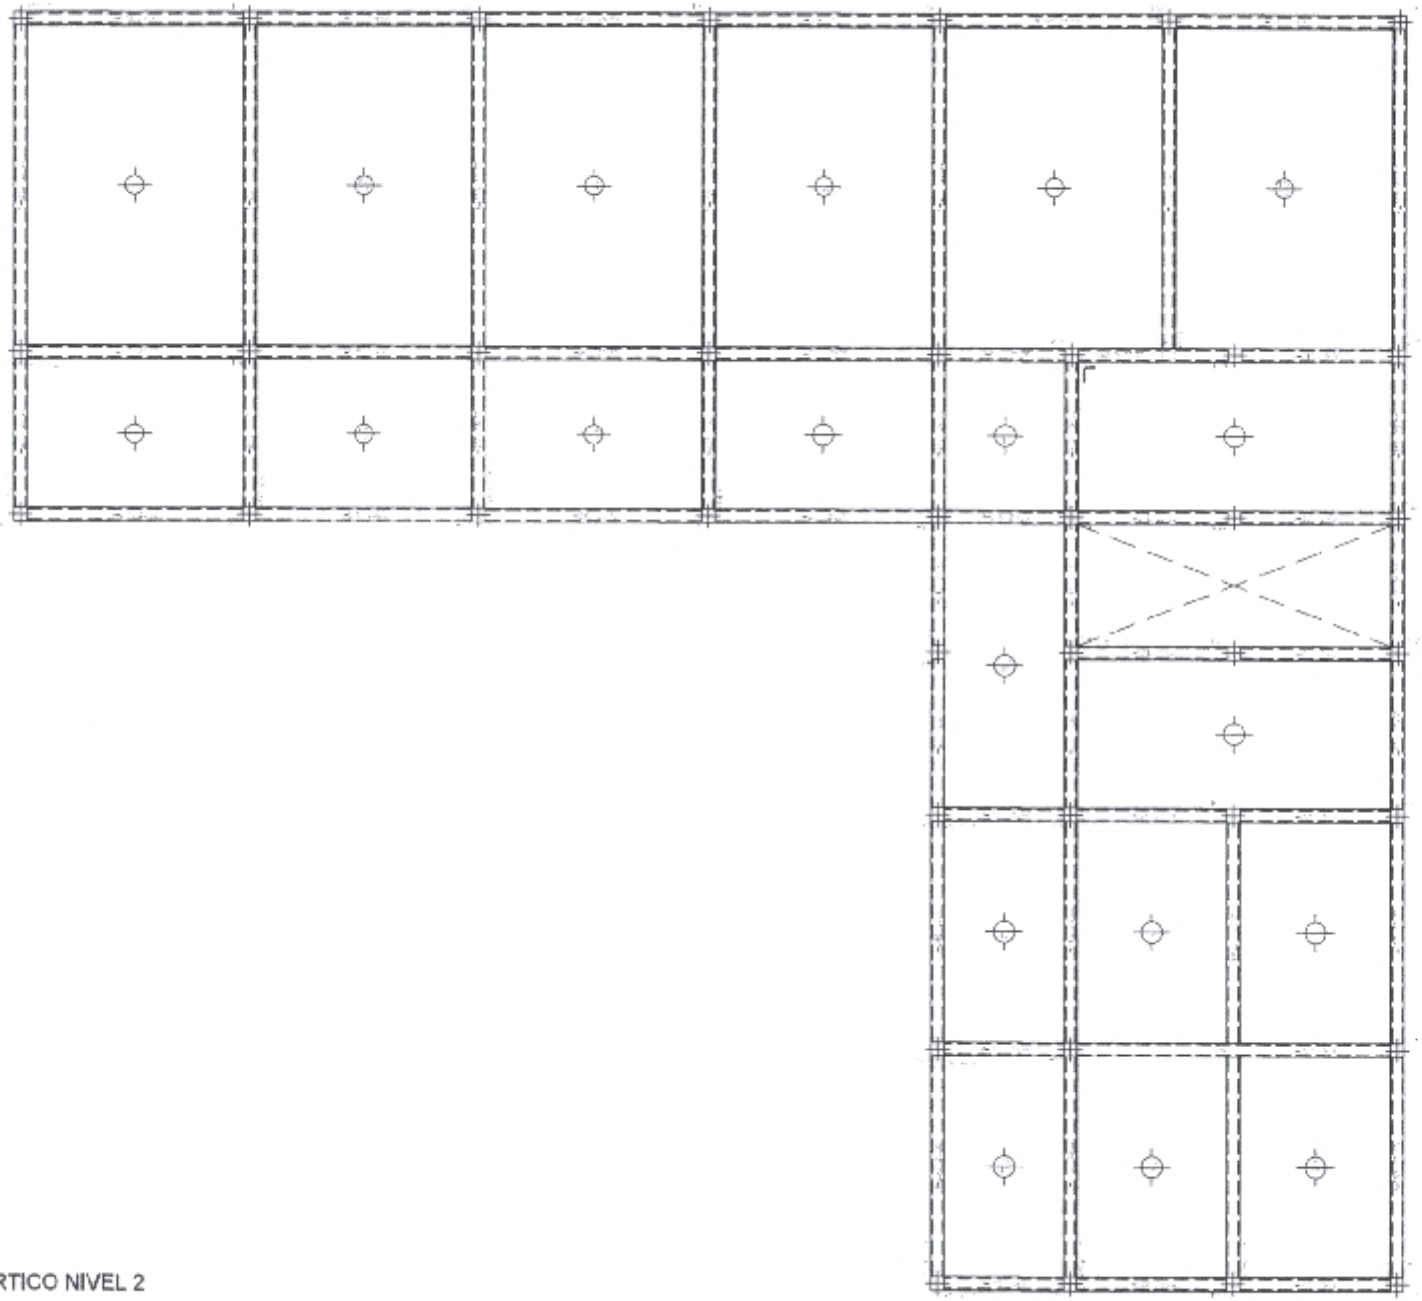

1 PÓRTICO NIVEL 2
1 : 50

INTENDENTE

PROYECTISTA

CONTRATISTA

PORTICOS NIVEL 2

Numero de proyecto	0001
Fecha	08/08/2022
Dibujado por	ARQ. A. GUNTHER
Superficie	360 m2
Escala	1 : 50

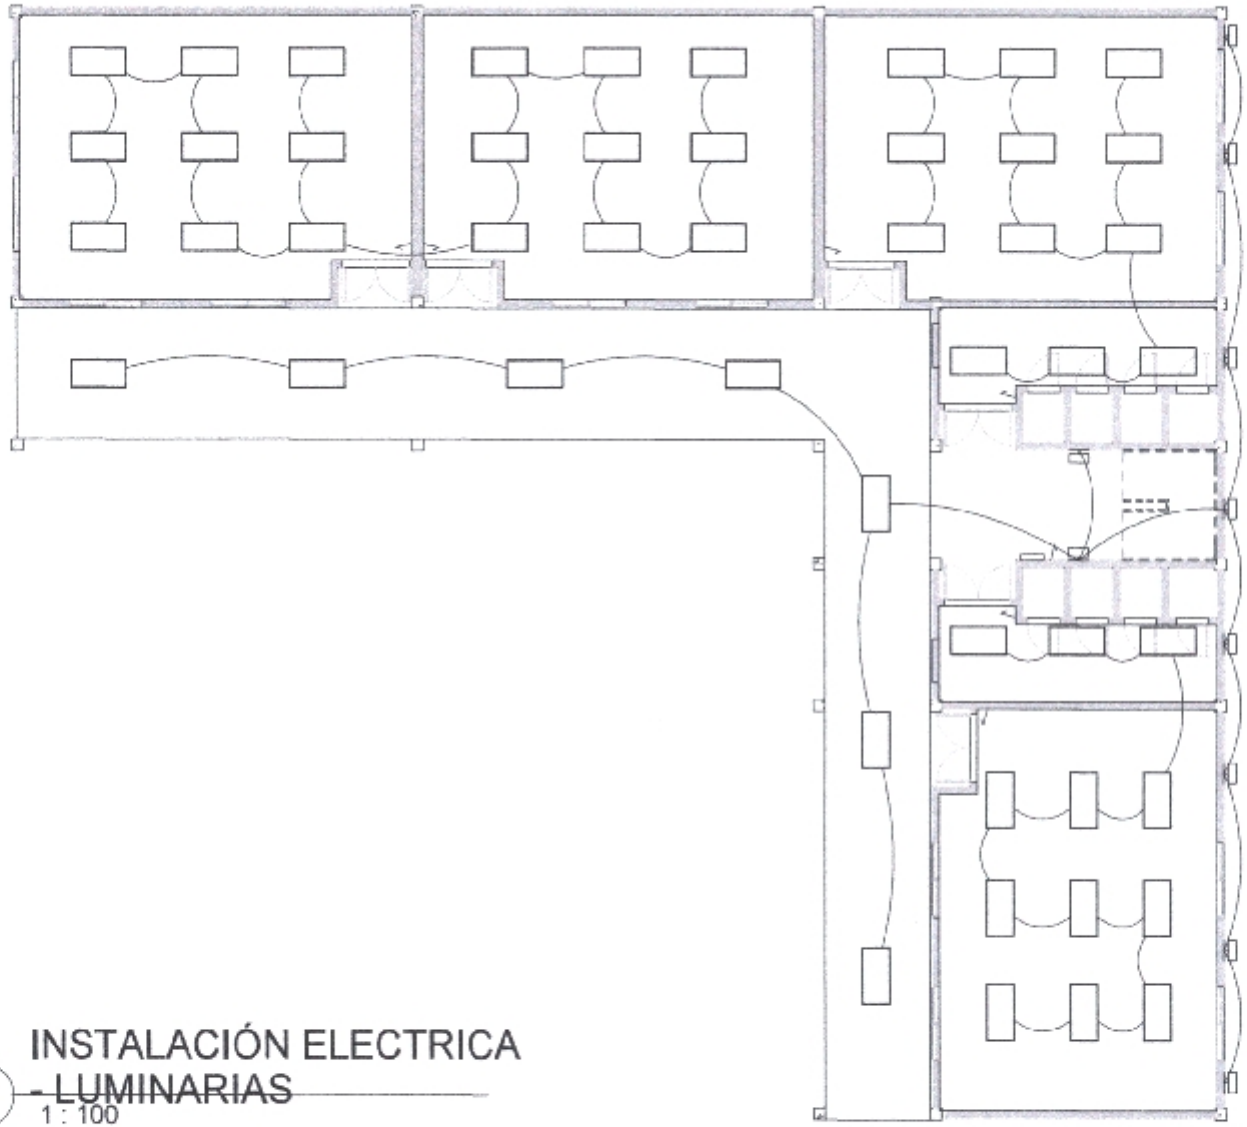

INSTALACIÓN ELECTRICA
1 - LUMINARIAS
1 : 100

Municipalidad de Teniente Rubens Pereira	INTENDENTE	PROYECTISTA	CONTRATISTA

INST. ELEC. LUMINARIAS

Número de proyecto	0001	A3 - 001	
Fecha	Fecha de emisión		
Dibujado por	Autor		
Superficie	Verificador	Escala	1 : 100

8/8/2022 16:31:55

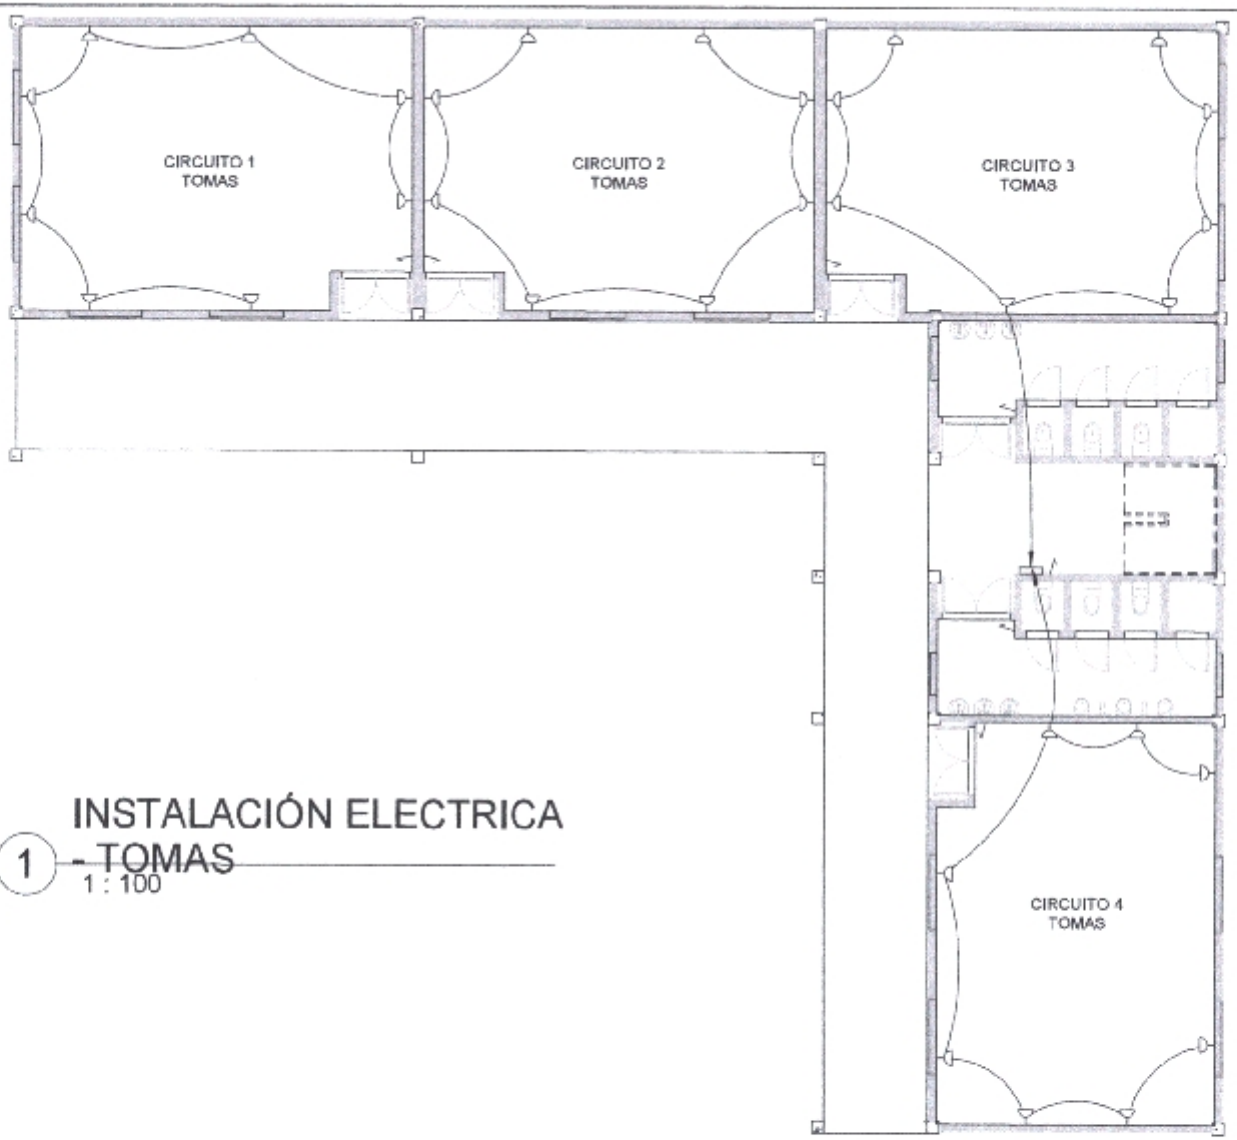

INSTALACIÓN ELECTRICA - TOMAS

1 1 : 100

Municipalidad de Teniente Primero Pérez	INTENDENTE	PROYECTISTA	CONTRATISTA

Registro M.O.P.C. N° 1.571

INST. ELEC. TOMAS

Número de proyecto	0001	A3 - 002	
Fecha	Fecha de emisión		
Dibujado por	Autor		
Superficie	Verificador	Escala	1 : 100

6/6/2022 16:31:58

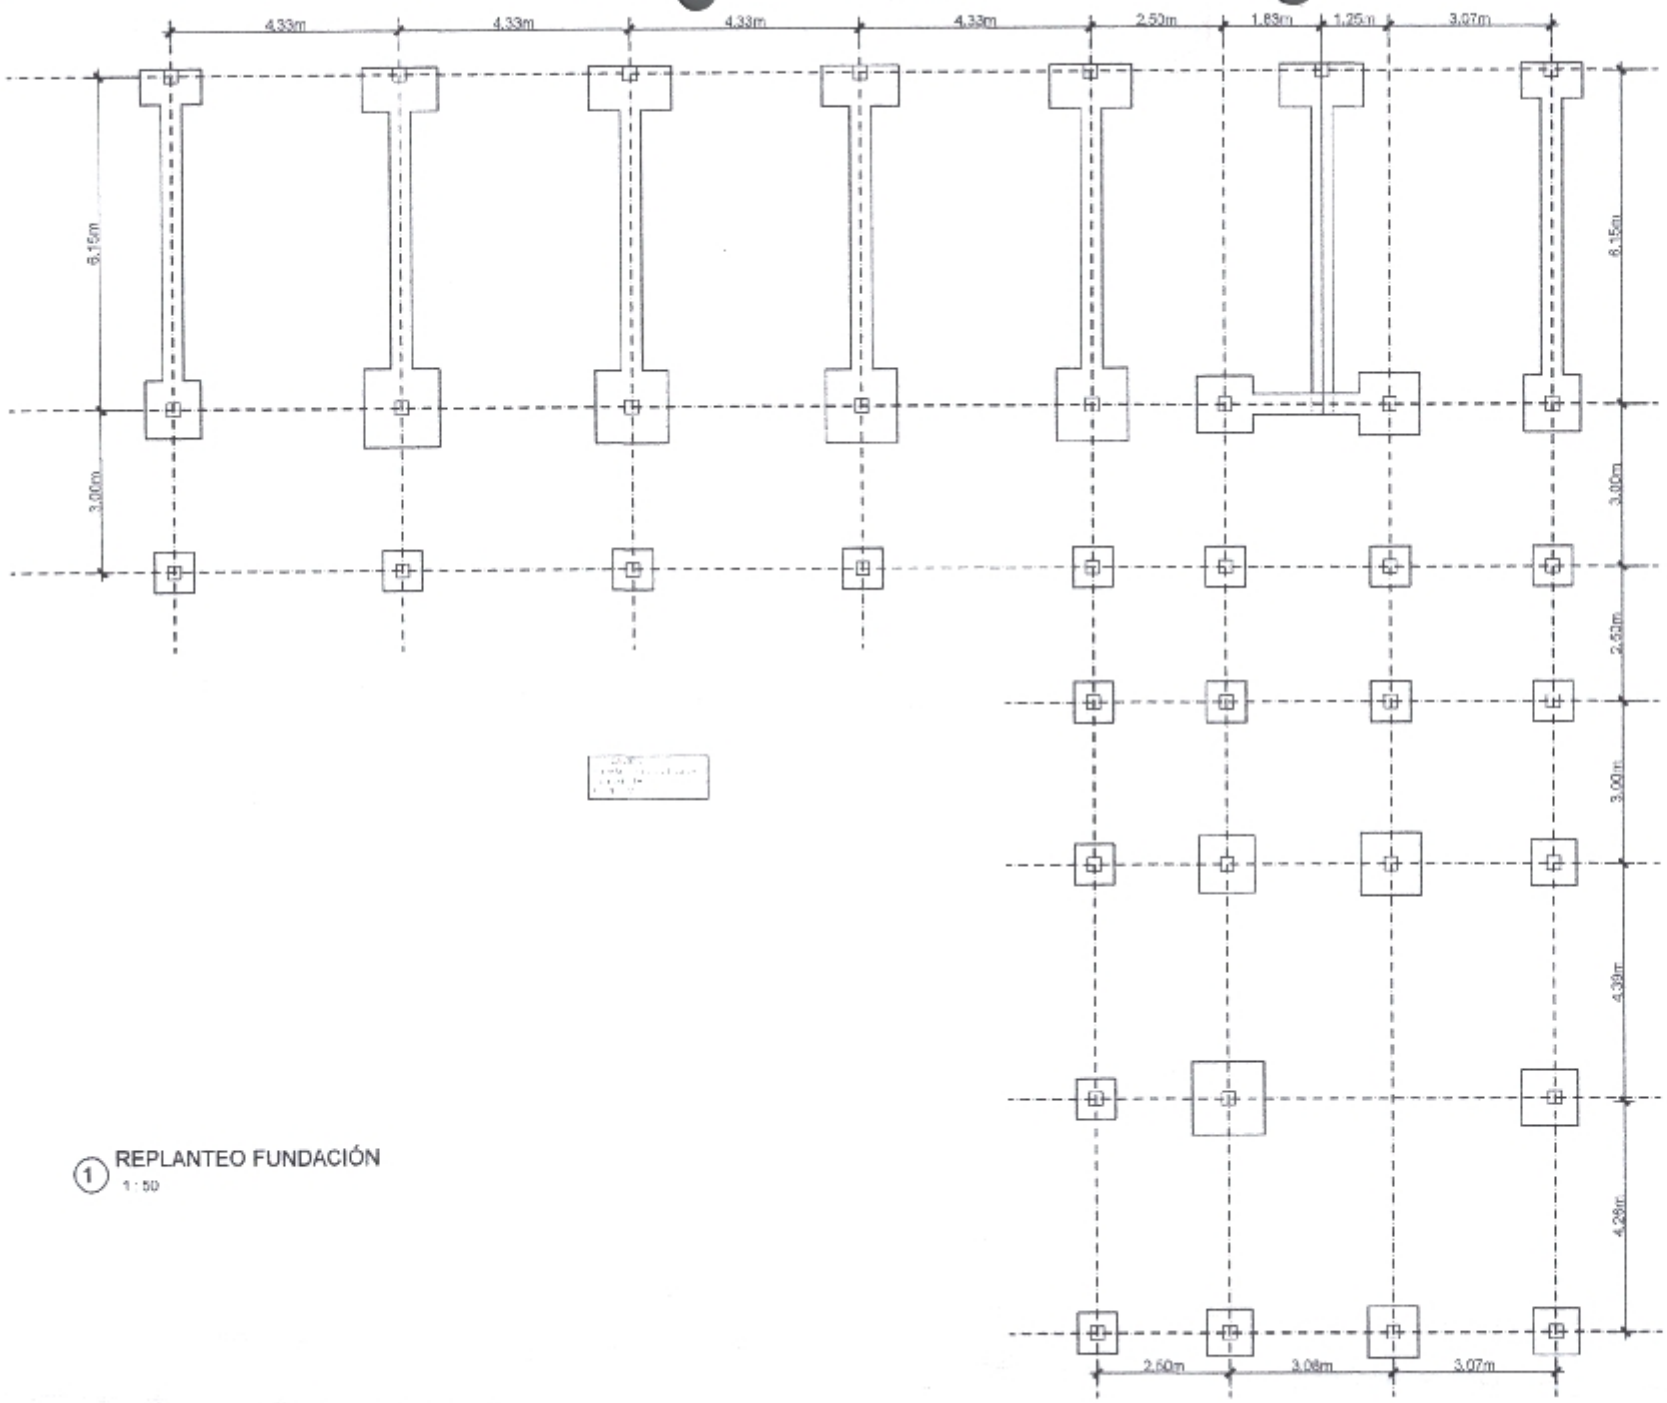

1 REPLANTEO FUNDACIÓN
1 : 50

Municipalidad de Tomás Romero Pereira

INTENDENTE

PROYECTISTA

M.O.P.C. N° 1.571

CONTRATISTA

REPLANTEO FUNDACIÓN

Número de proyecto	0001
Fecha	08/08/2022
Dibujado por	ARQ. A. GUNTHER
Superficie	360 m2
Escala	1 : 50