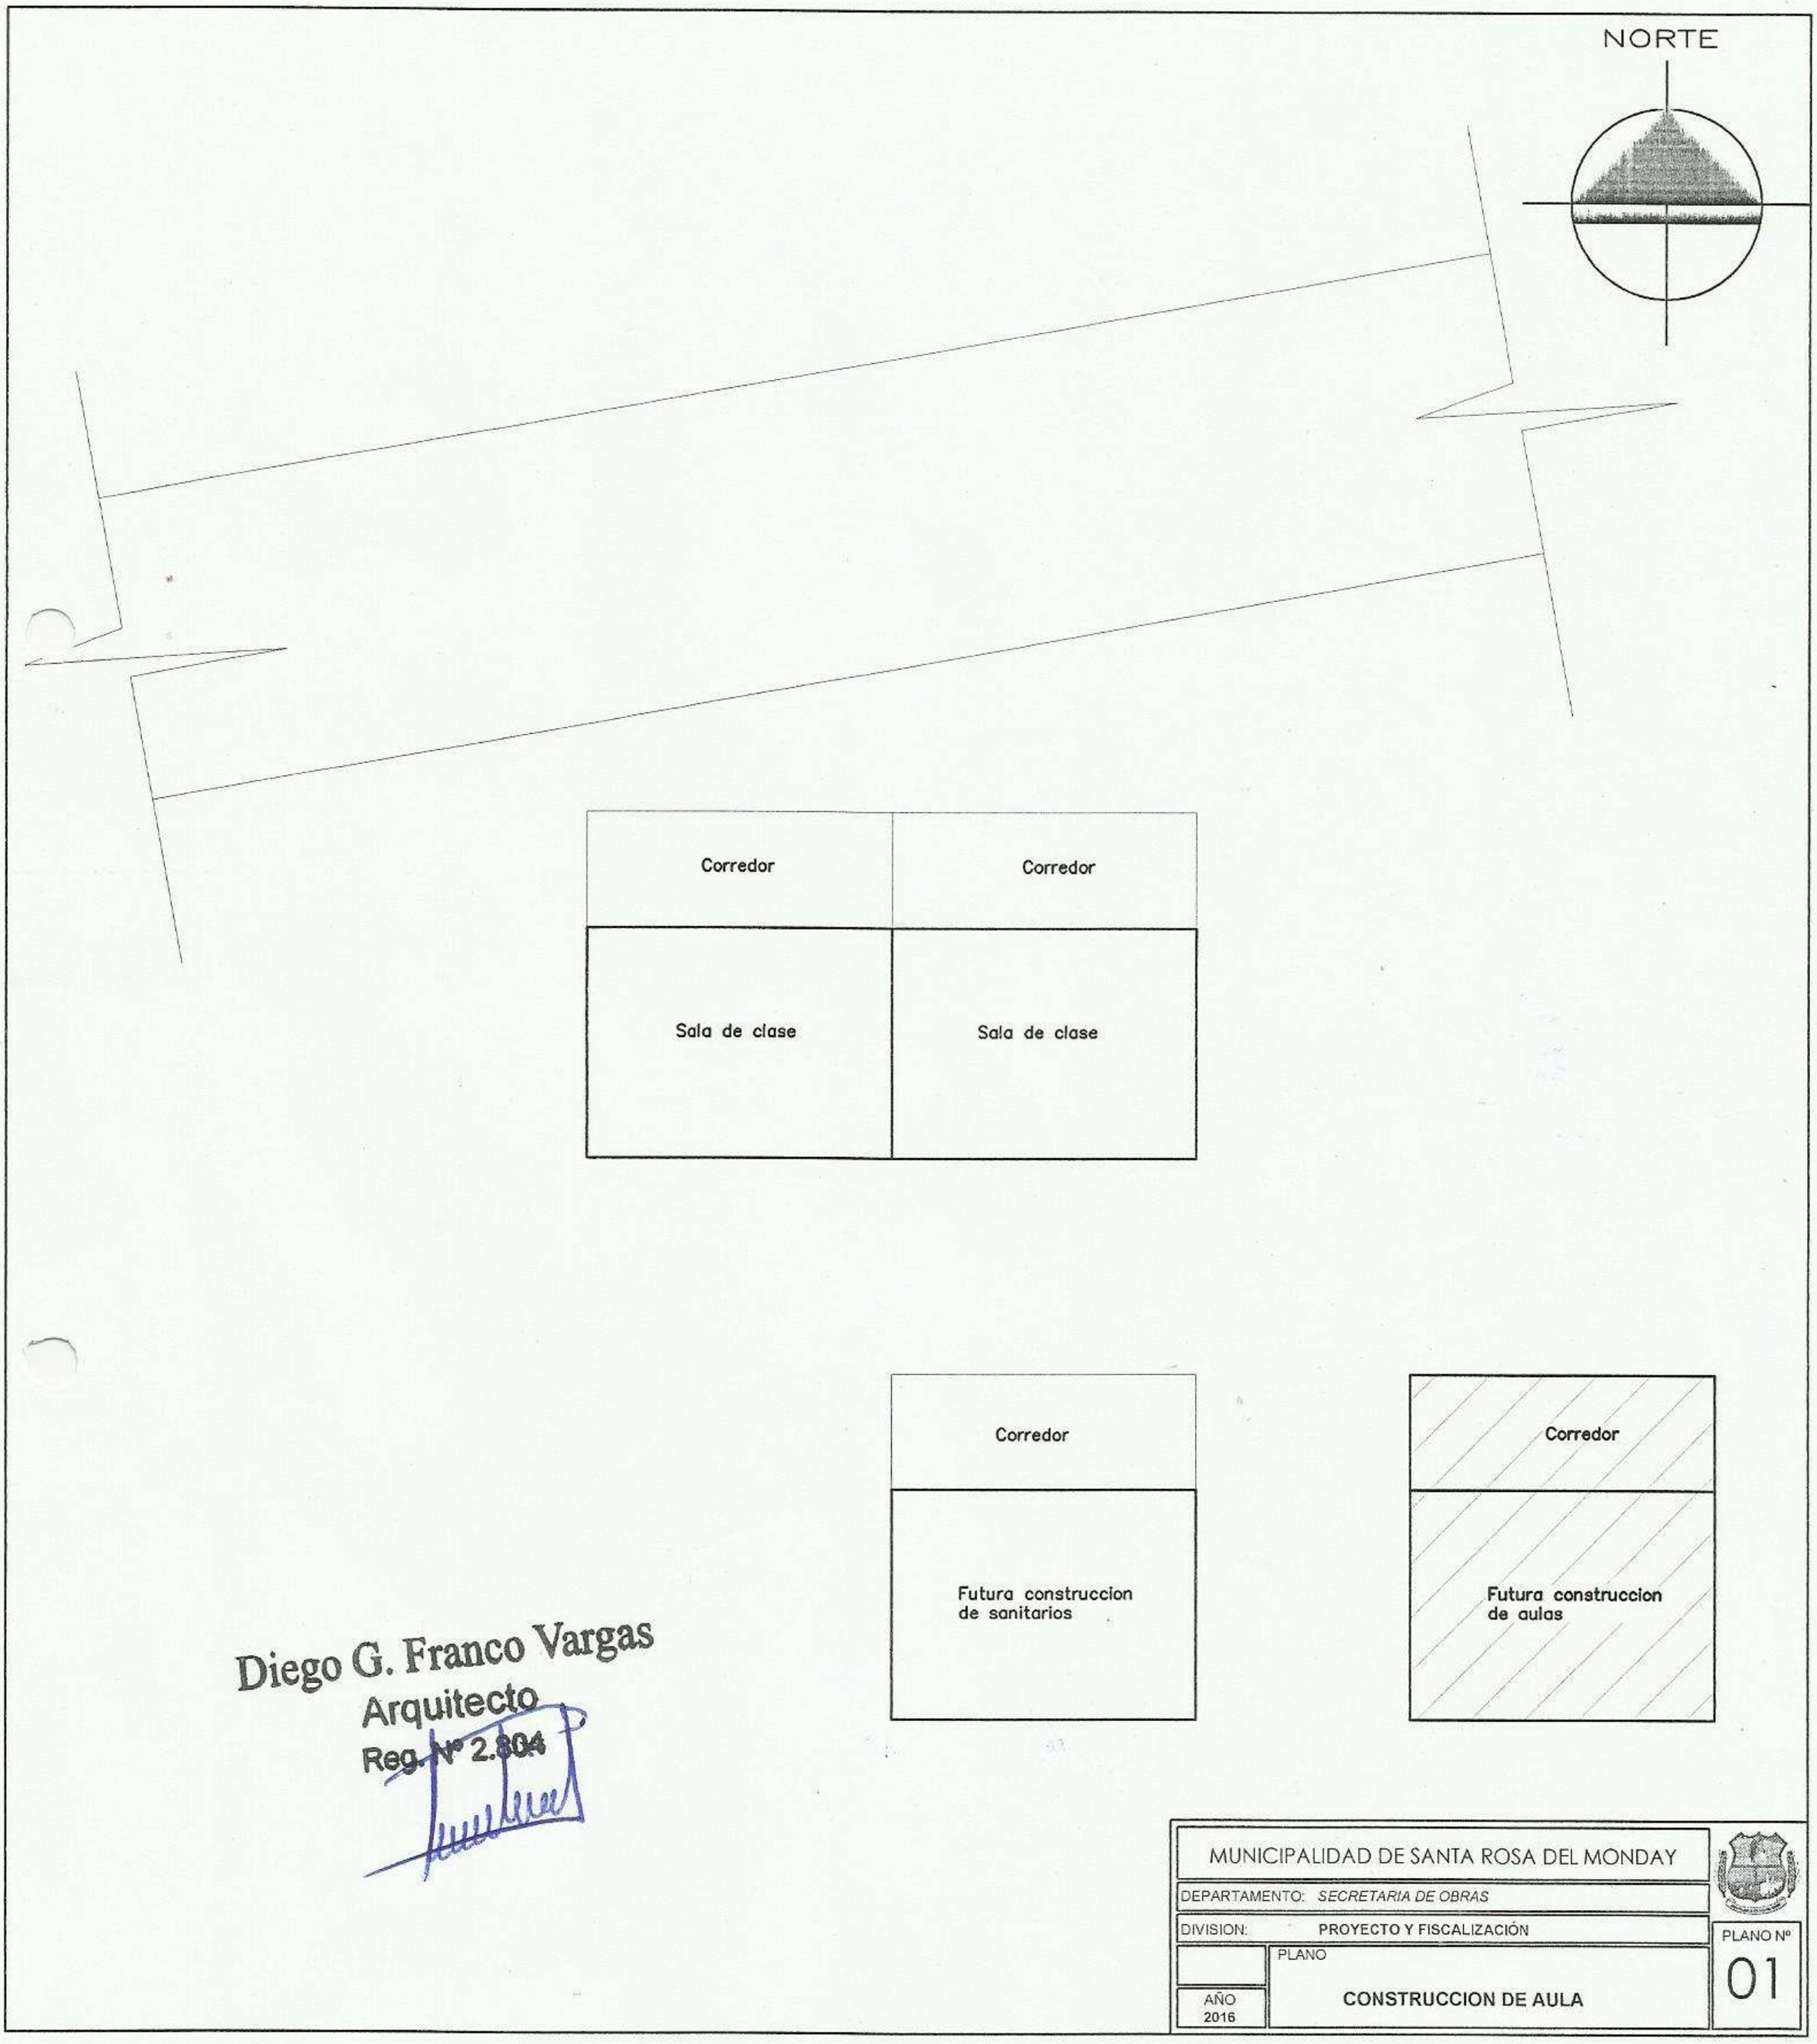
NORTE
Corredor
Corredor
Sala de clase
Sala de clase
Corredor
Futura construccion
de sanitarios
Corredor
Futura construccion
de aulas
Diego G. Franco Vargas
Arquitecto
Reg. Nº 2.804
MUNICIPALIDAD DE SANTA ROSA DEL MONDAY
DEPARTAMENTO: SECRETARIA DE OBRAS
DIVISION: PROYECTO Y FISCALIZACIÓN
PLANO
CONSTRUCCION DE AULA
AÑO
2016
PLANO Nº
01

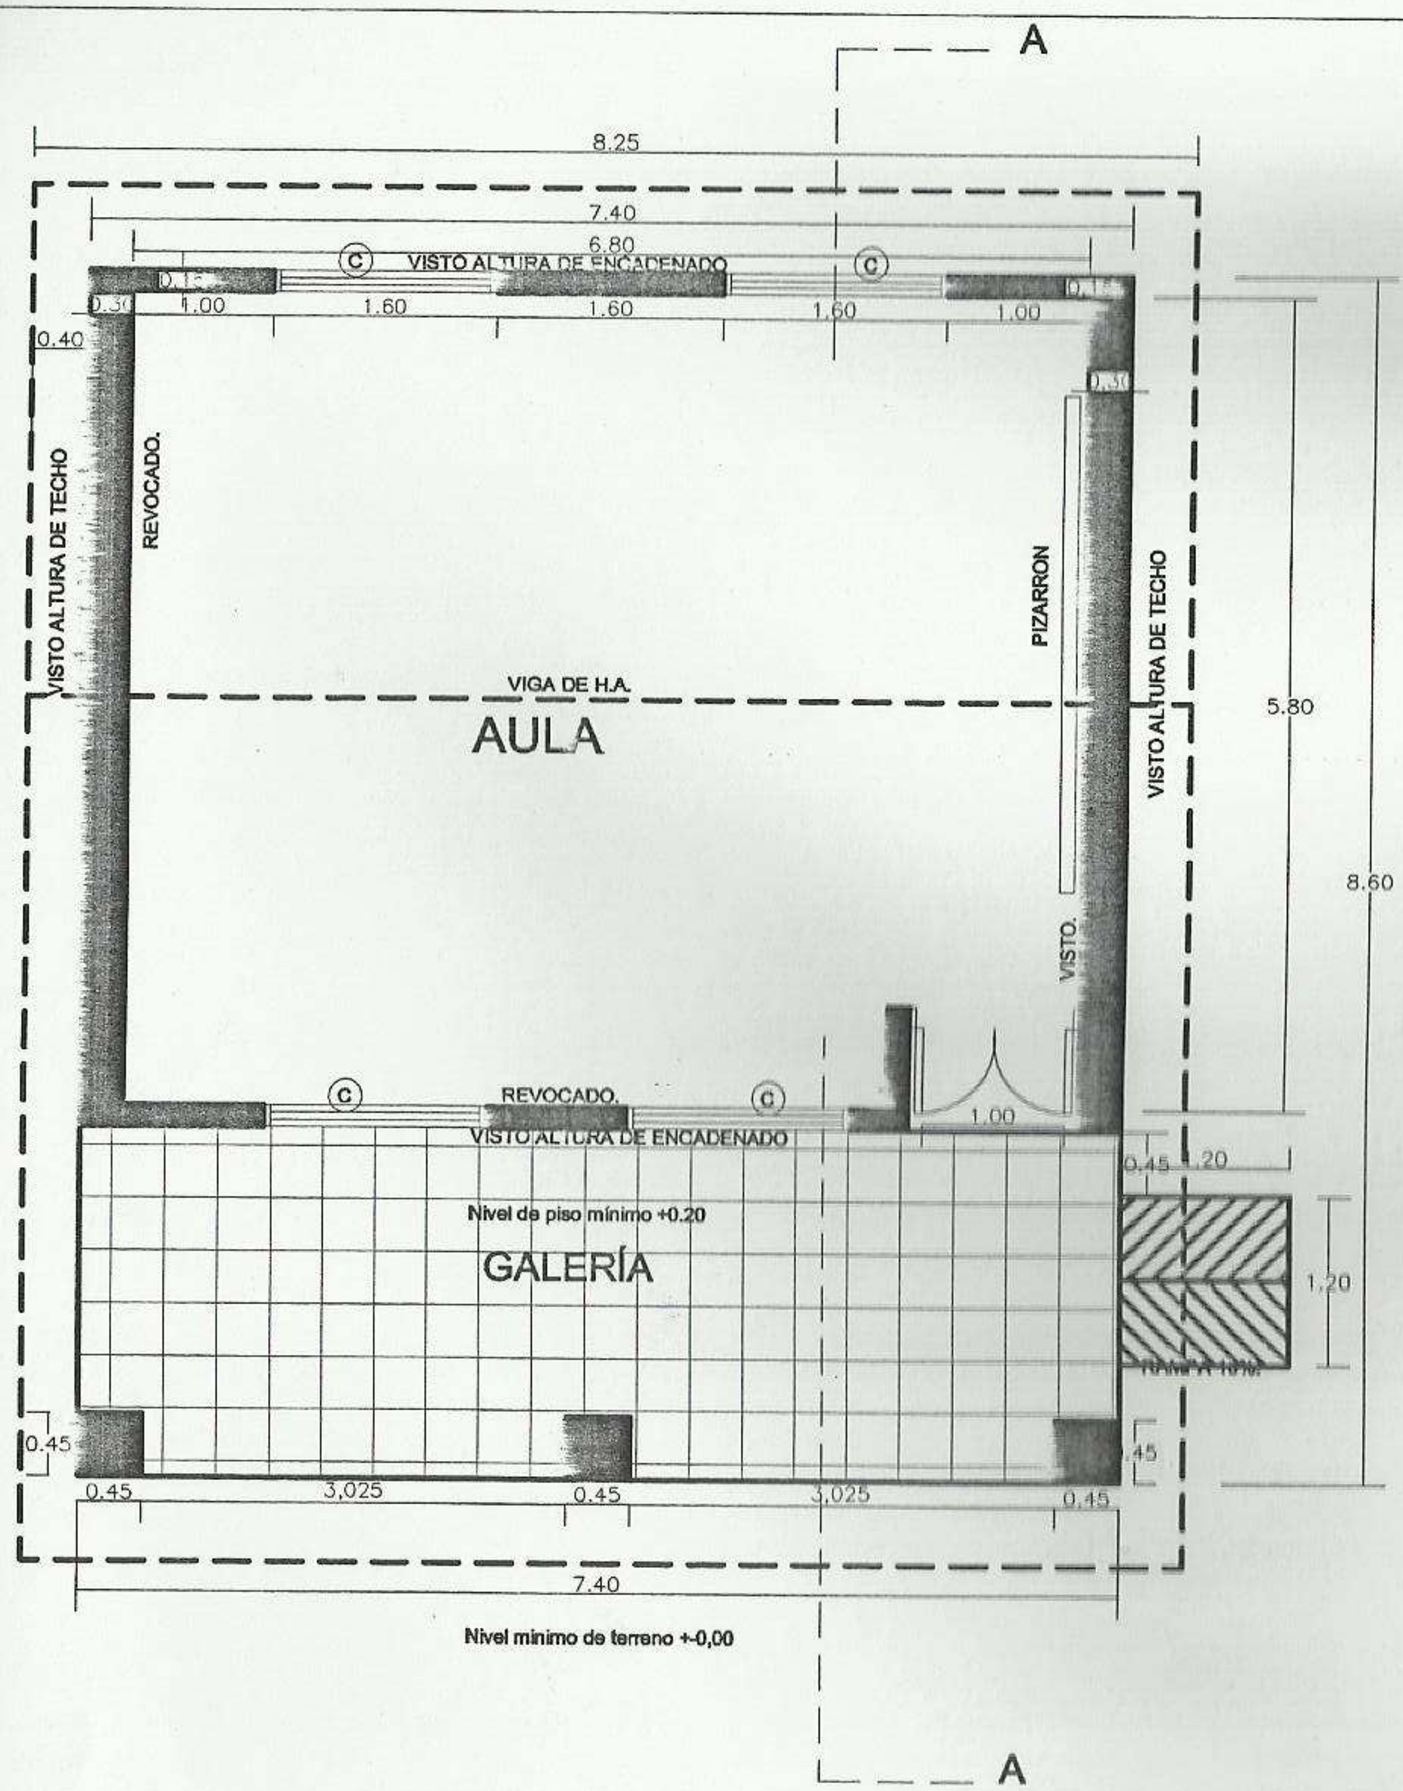

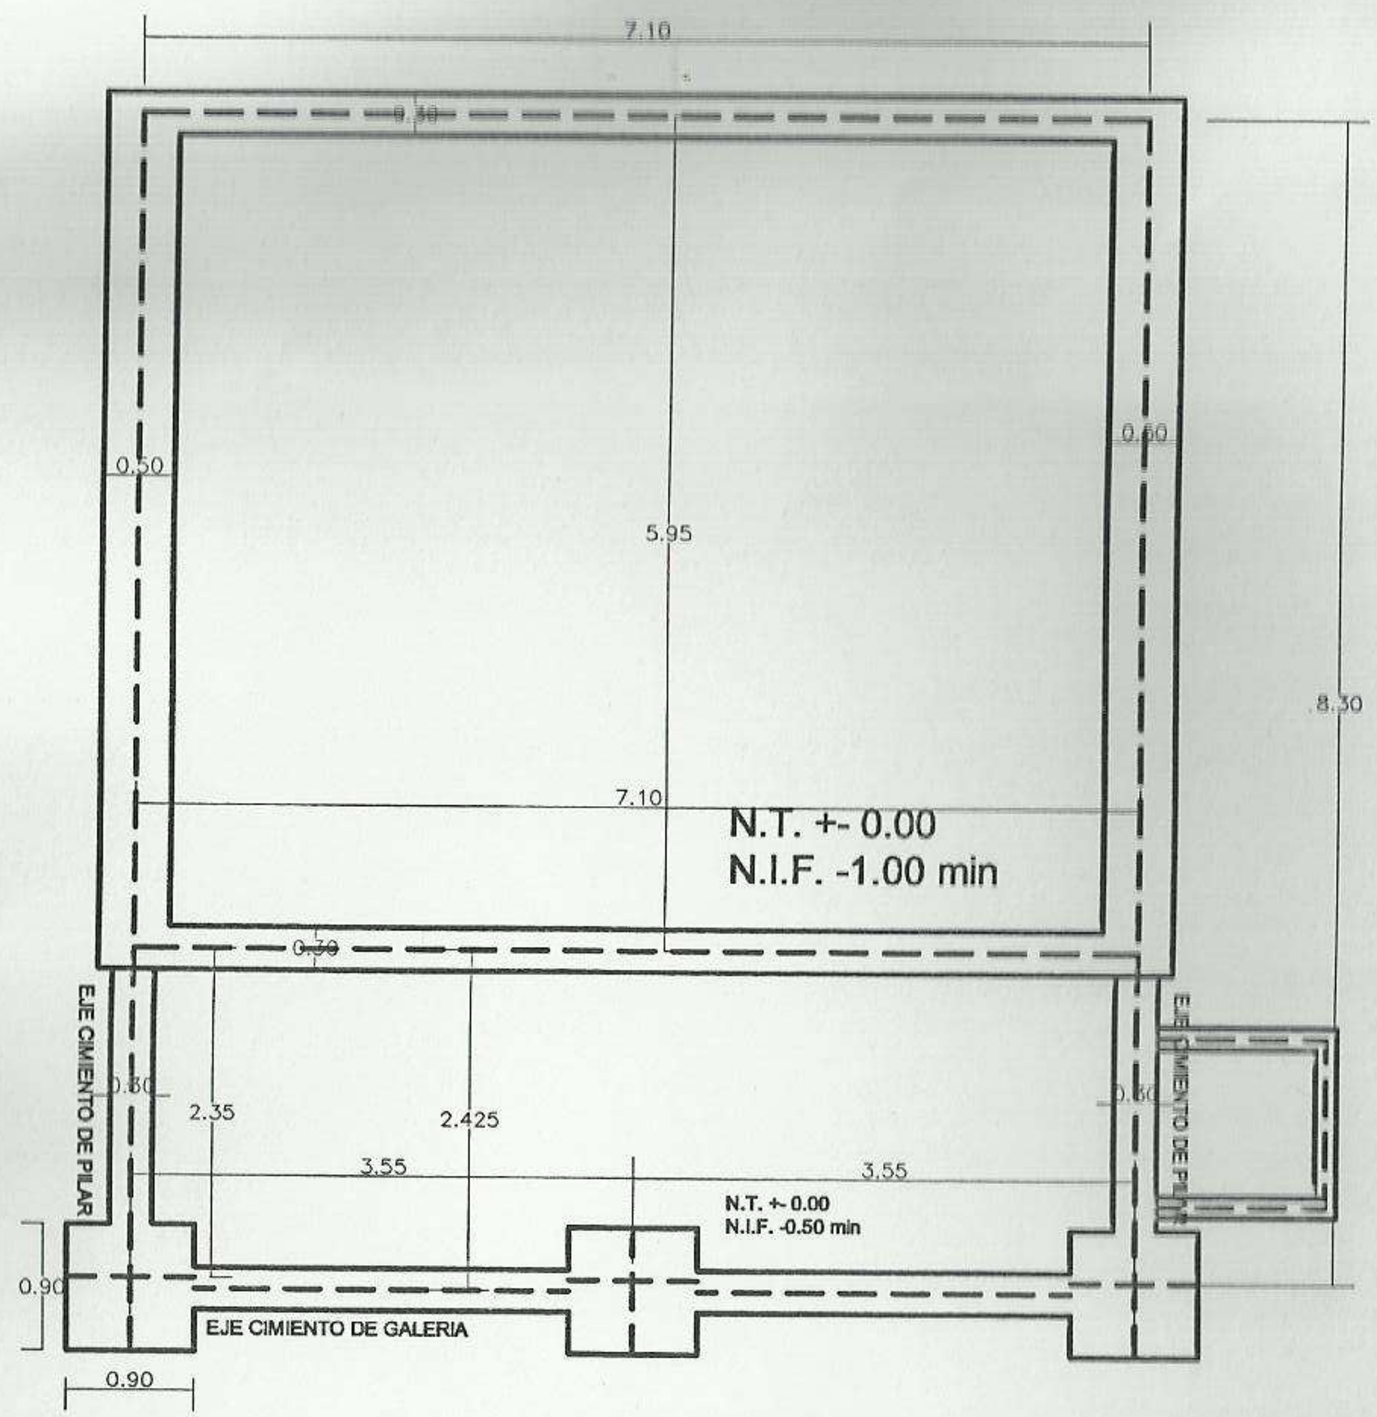

Diego G. Franco Vargas
Arquitecto
Reg. Nº 2.804

MUNICIPALIDAD DE SANTA ROSA DEL MONDAY		
DEPARTAMENTO: *SECRETARIA DE OBRAS*		
DIVISION:	PROYECTO Y FISCALIZACIÓN	PLANO Nº
ESCALA 1:100	PLANO:PLANTA ACOTADA Y PLANTA DE CIMENTACION	02
AÑO 2016	CONSTRUCCION DE 1 AULA	

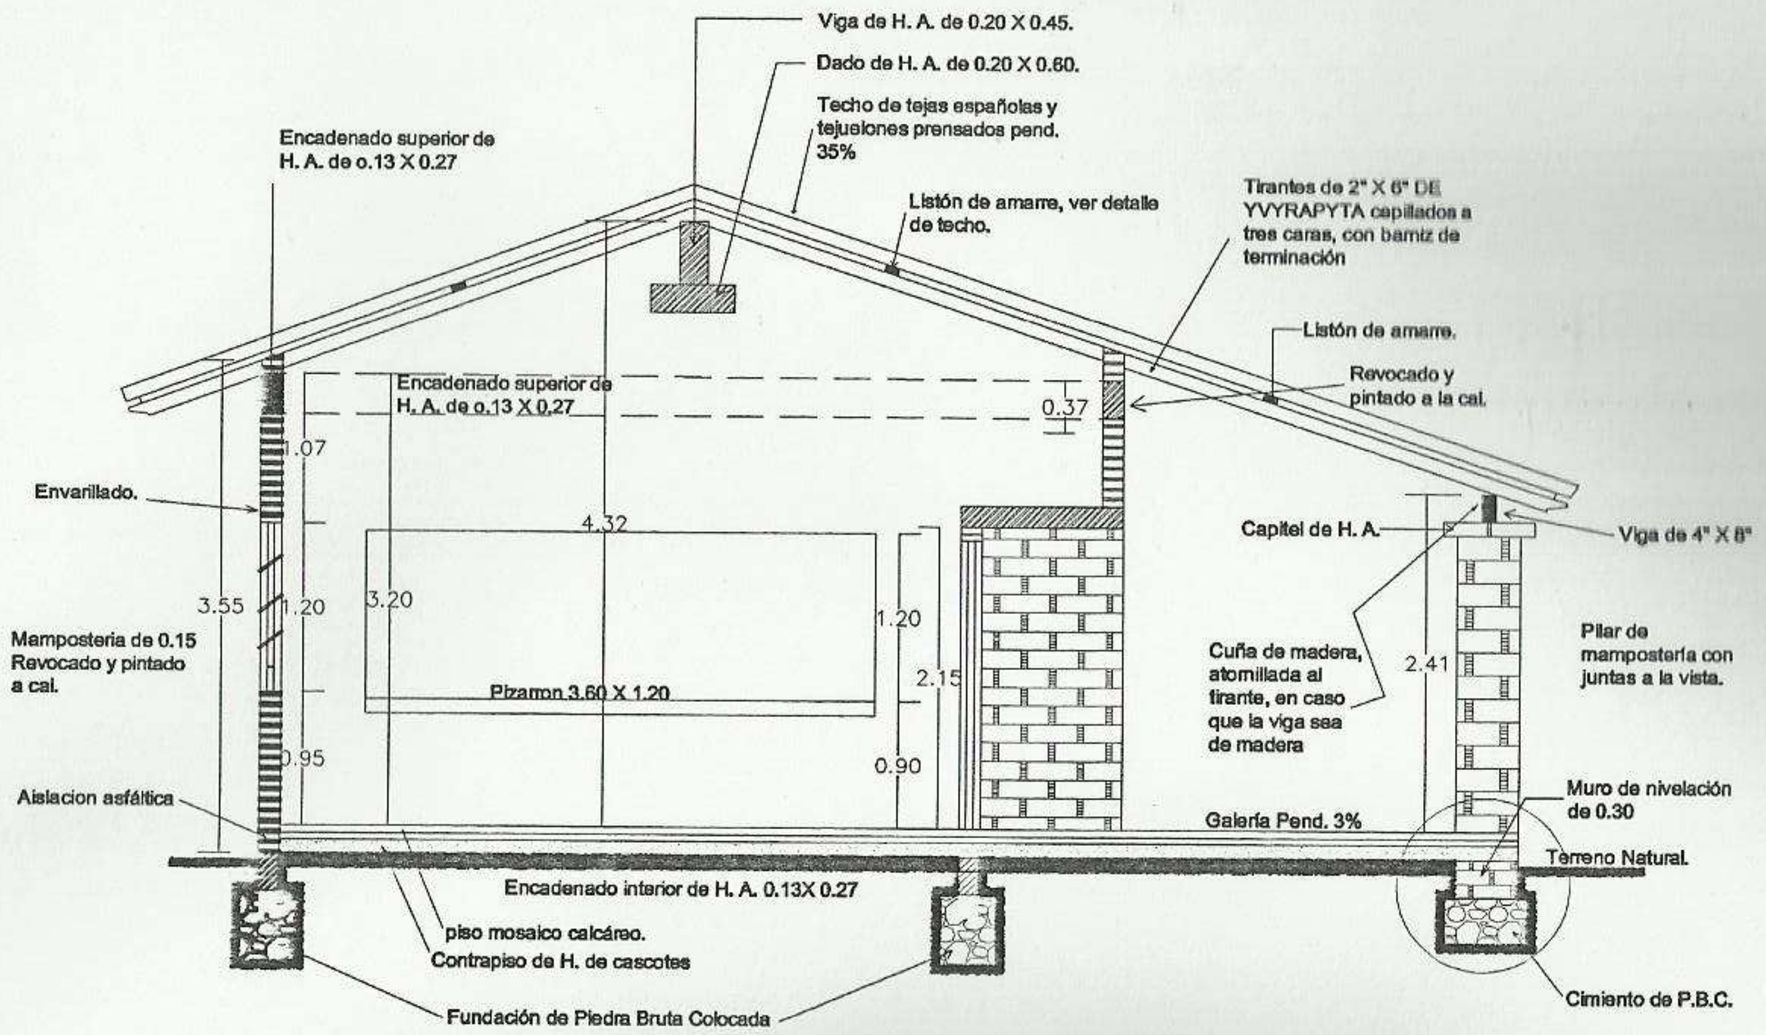

Diego G. Franco Vargas
Arquitecto
Reg. Nº 2.804

MUNICIPALIDAD DE SANTA ROSA DEL MONDAY	
DEPARTAMENTO: *SECRETARIA DE OBRAS*	
DIVISION: **PROYECTO Y FISCALIZACIÓN**	PLANO Nº
ESCALA **1:100**	PLANO CORTE
AÑO **2016**	**CONSTRUCCION DE 1 AULA**
	03

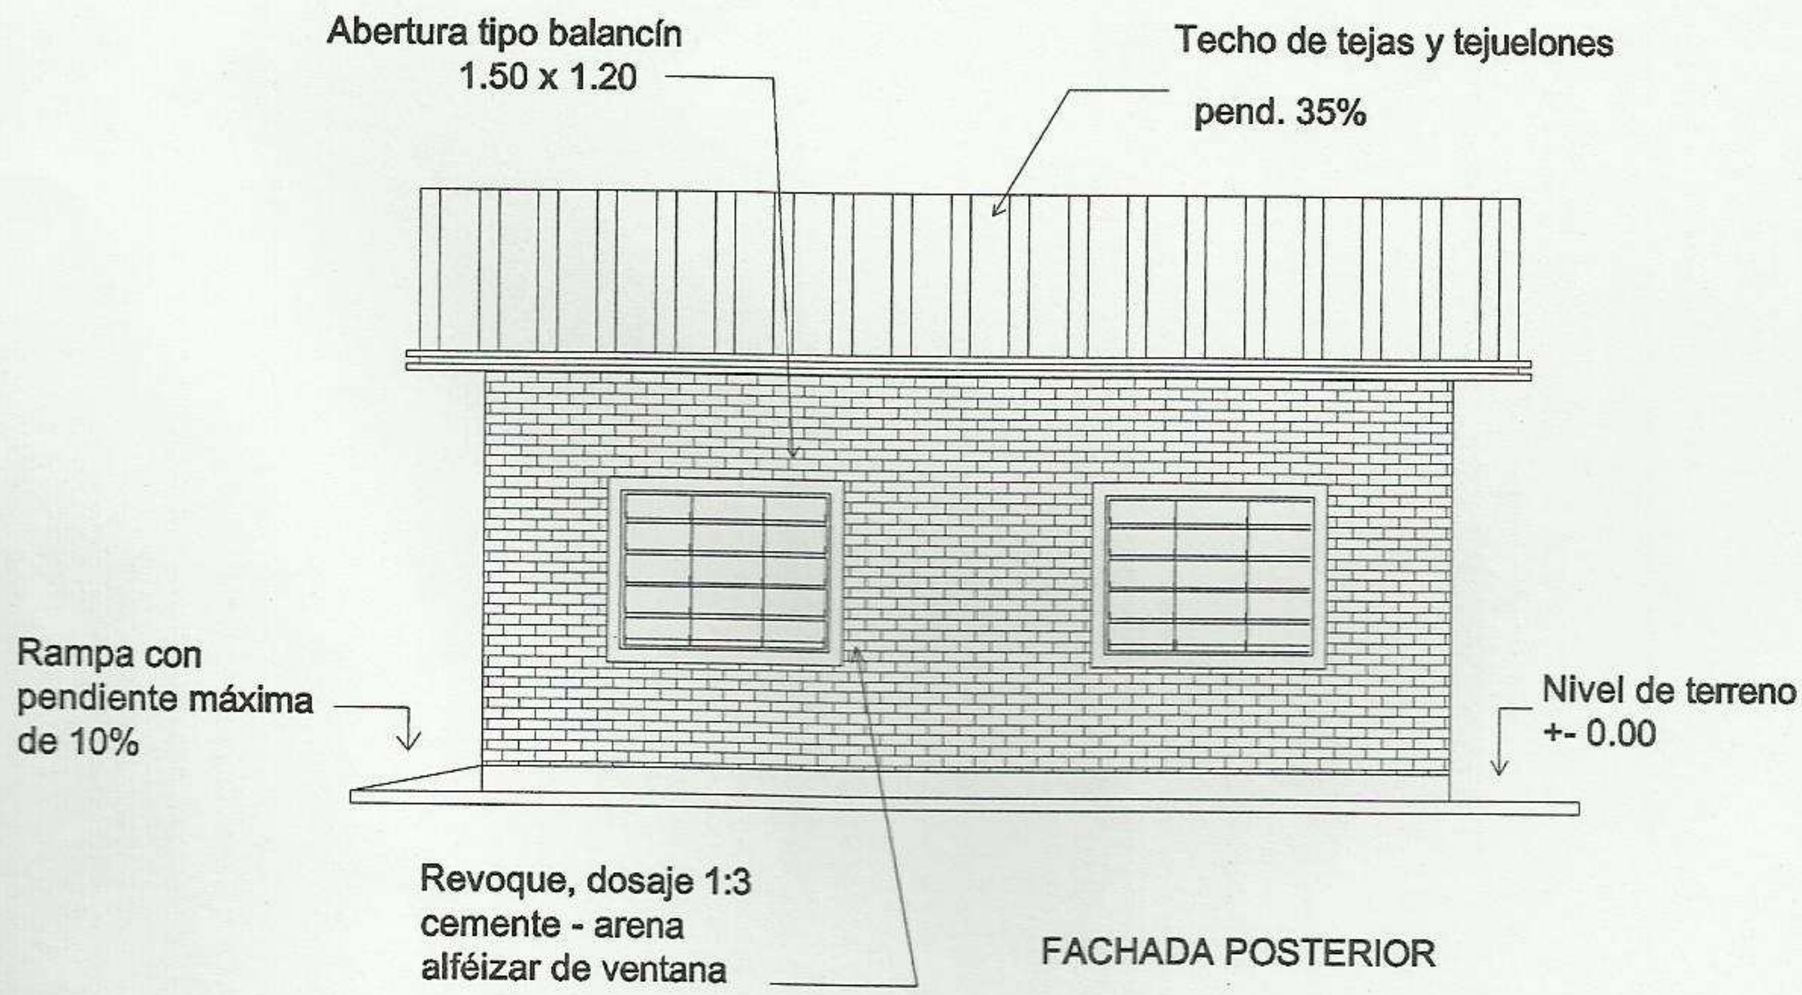

FACHADA POSTERIOR

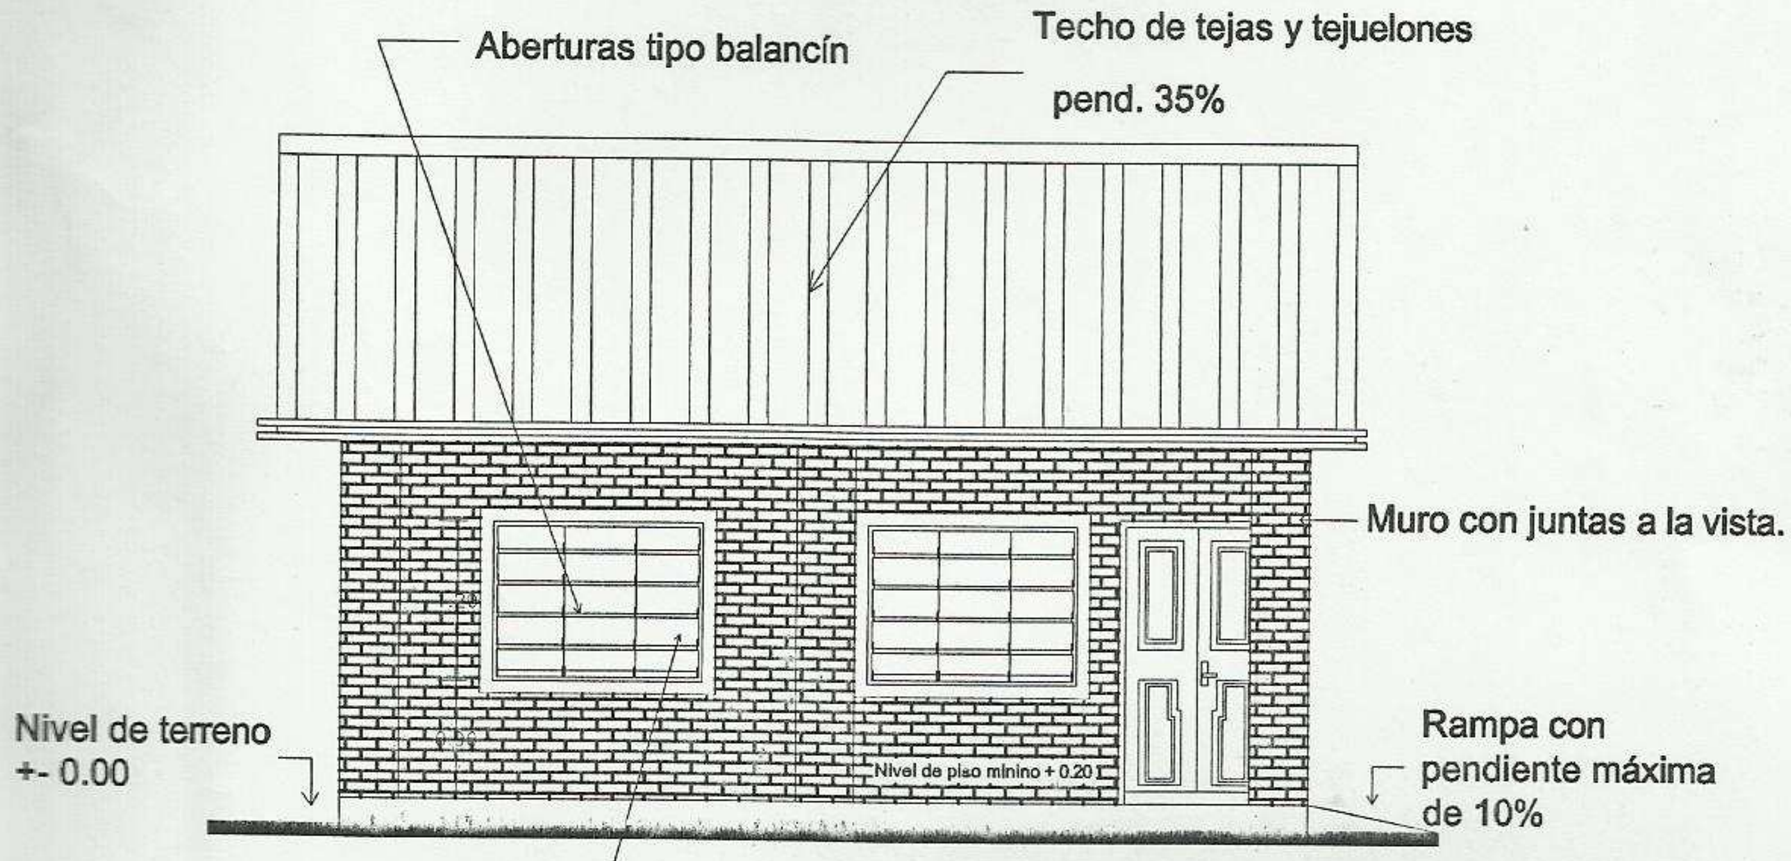

FACHADA FRONTAL

MUNICIPALIDAD DE SANTA ROSA DEL MONDAY		
DEPARTAMENTO: *SECRETARIA DE OBRAS*		
DIVISION: PROYECTO Y FISCALIZACIÓN		PLANO Nº
ESCALA 1:100	PLANO: FACHADA FRONTAL Y FACHADA POSTERIOR	04
AÑO 2016	CONSTRUCCION DE 1 AULA	

Diego G. Franco Vargas
Arquitecto
Reg. Nº 2.804