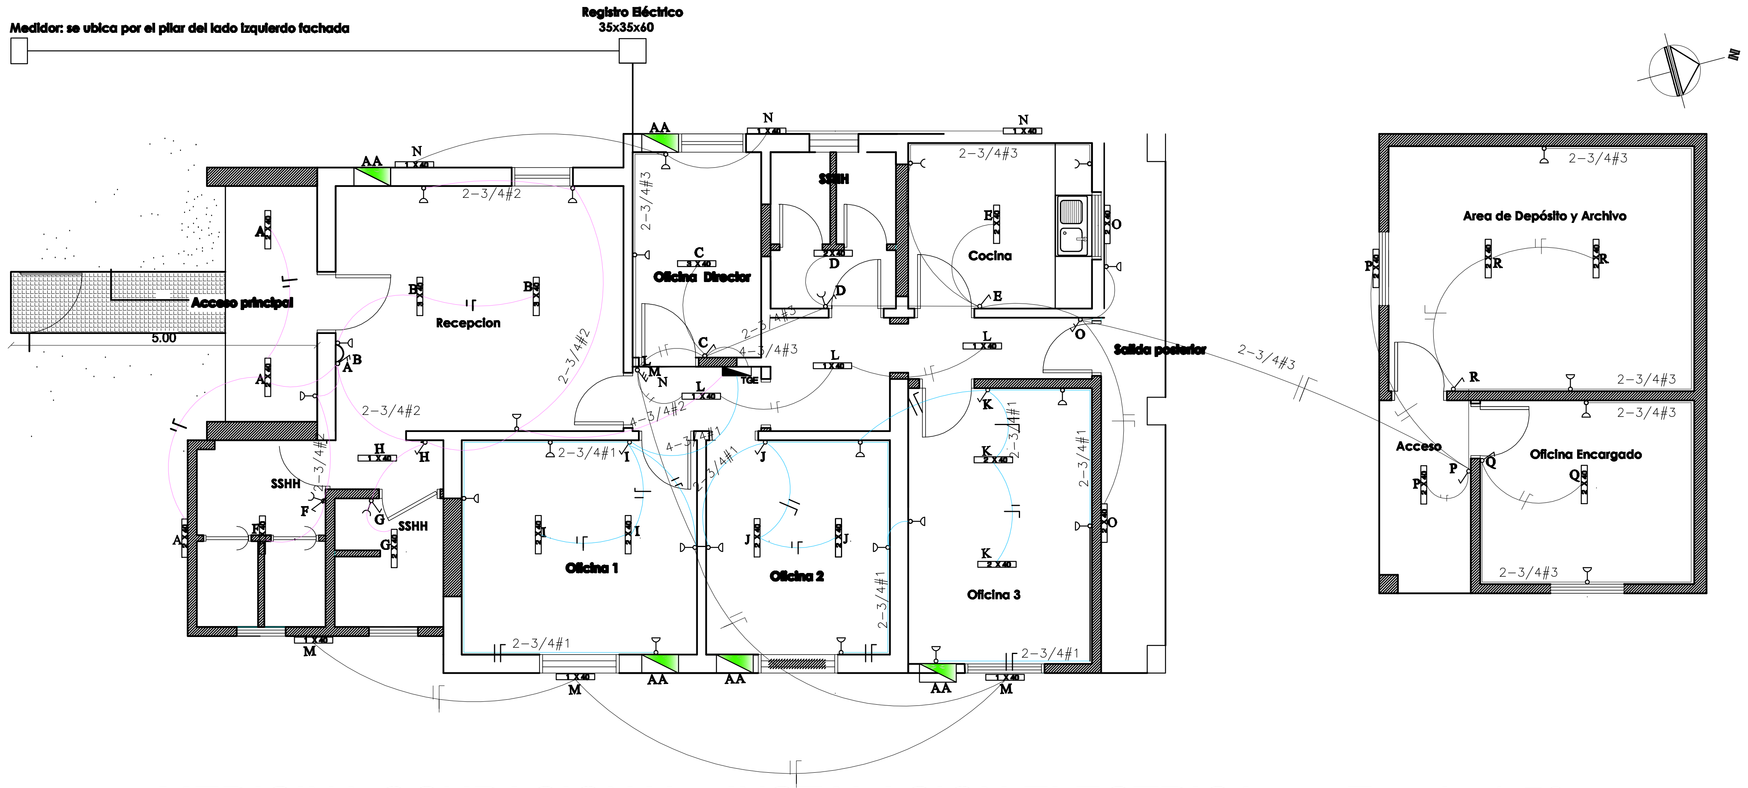

Referencias:

- CIRCUITO 1
- CIRCUITO 2
- CIRCUITO 3

MEDICINA OCUPACIONAL - INSTALACION ELECTRICA - Escala 1:50

INSTITUTO DE PREVISION SOCIAL		
INSTITUTO DE PREVISION SOCIAL DIRECCION DE INFRAESTRUCTURA ASUNCION - PARAGUAY	MEDICINA LABORAL	
	PROYECTO DE AMPLIACION Y REMODELACION	INSTALACION ELECTRICA
		ESCALA : 1/50
DIRECCION DE INFRAESTRUCTURA		
DEPARTAMENTO DE MATENIMIENTO DE OBRAS		SECCION PROYECTOS
DIRECTOR DE INFRAESTRUCTURA: ING. JUAN ACUÑA CARVALLO	JEFE DE DEPARTAMENTO: ARQ. RICARDO GONZÁLEZ TORRES	Fecha: Marzo/2011
JEFE DE SECCION PROYECTOS	SECCION PROYECTO	

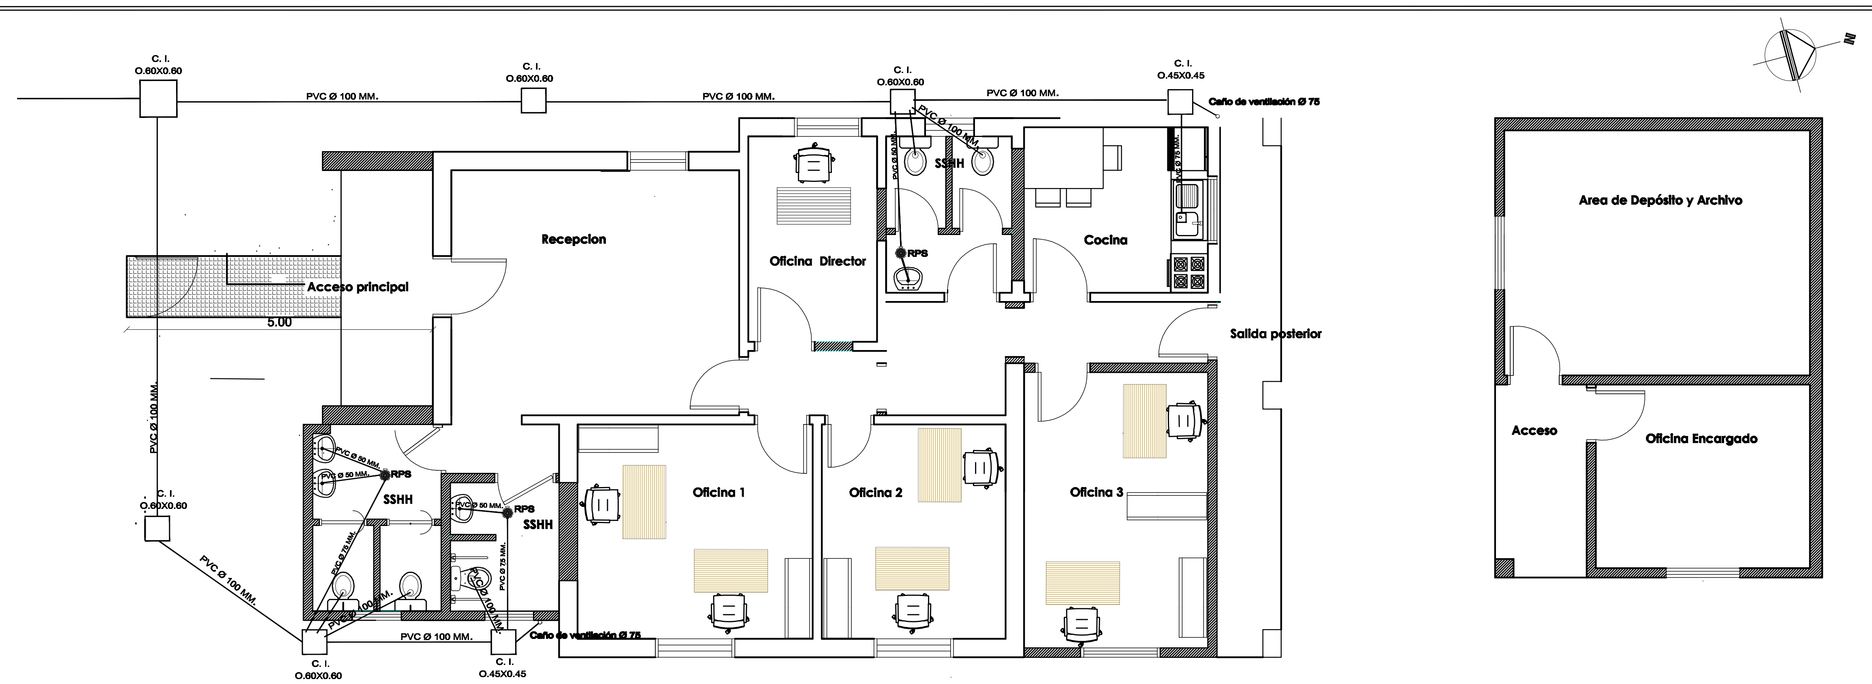

MEDICINA OCUPACIONAL - DESAGUE CLOACAL - Escala 1:50

INSTITUTO DE PREVISION SOCIAL		
INSTITUTO DE PREVISION SOCIAL DIRECCION DE INFRAESTRUCTURA ASUNCION - PARAGUAY	MEDICINA LABORAL	
	PROYECTO DE AMPLIACION Y REMODELACION	INSTALACION DESAGUE CLOACAL
		ESCALA : 1/50
DIRECCION DE INFRAESTRUCTURA		
DEPARTAMENTO DE MATENIMIENTO DE OBRAS		SECCION PROYECTOS
DIRECTOR DE INFRAESTRUCTURA: ING. JUAN ACUÑA CARVALLO	JEFE DE DEPARTAMENTO: ARQ. RICARDO GONZÁLEZ TORRES	Fecha: Marzo/2011
JEFE DE SECCION PROYECTOS	SECCION PROYECTO	