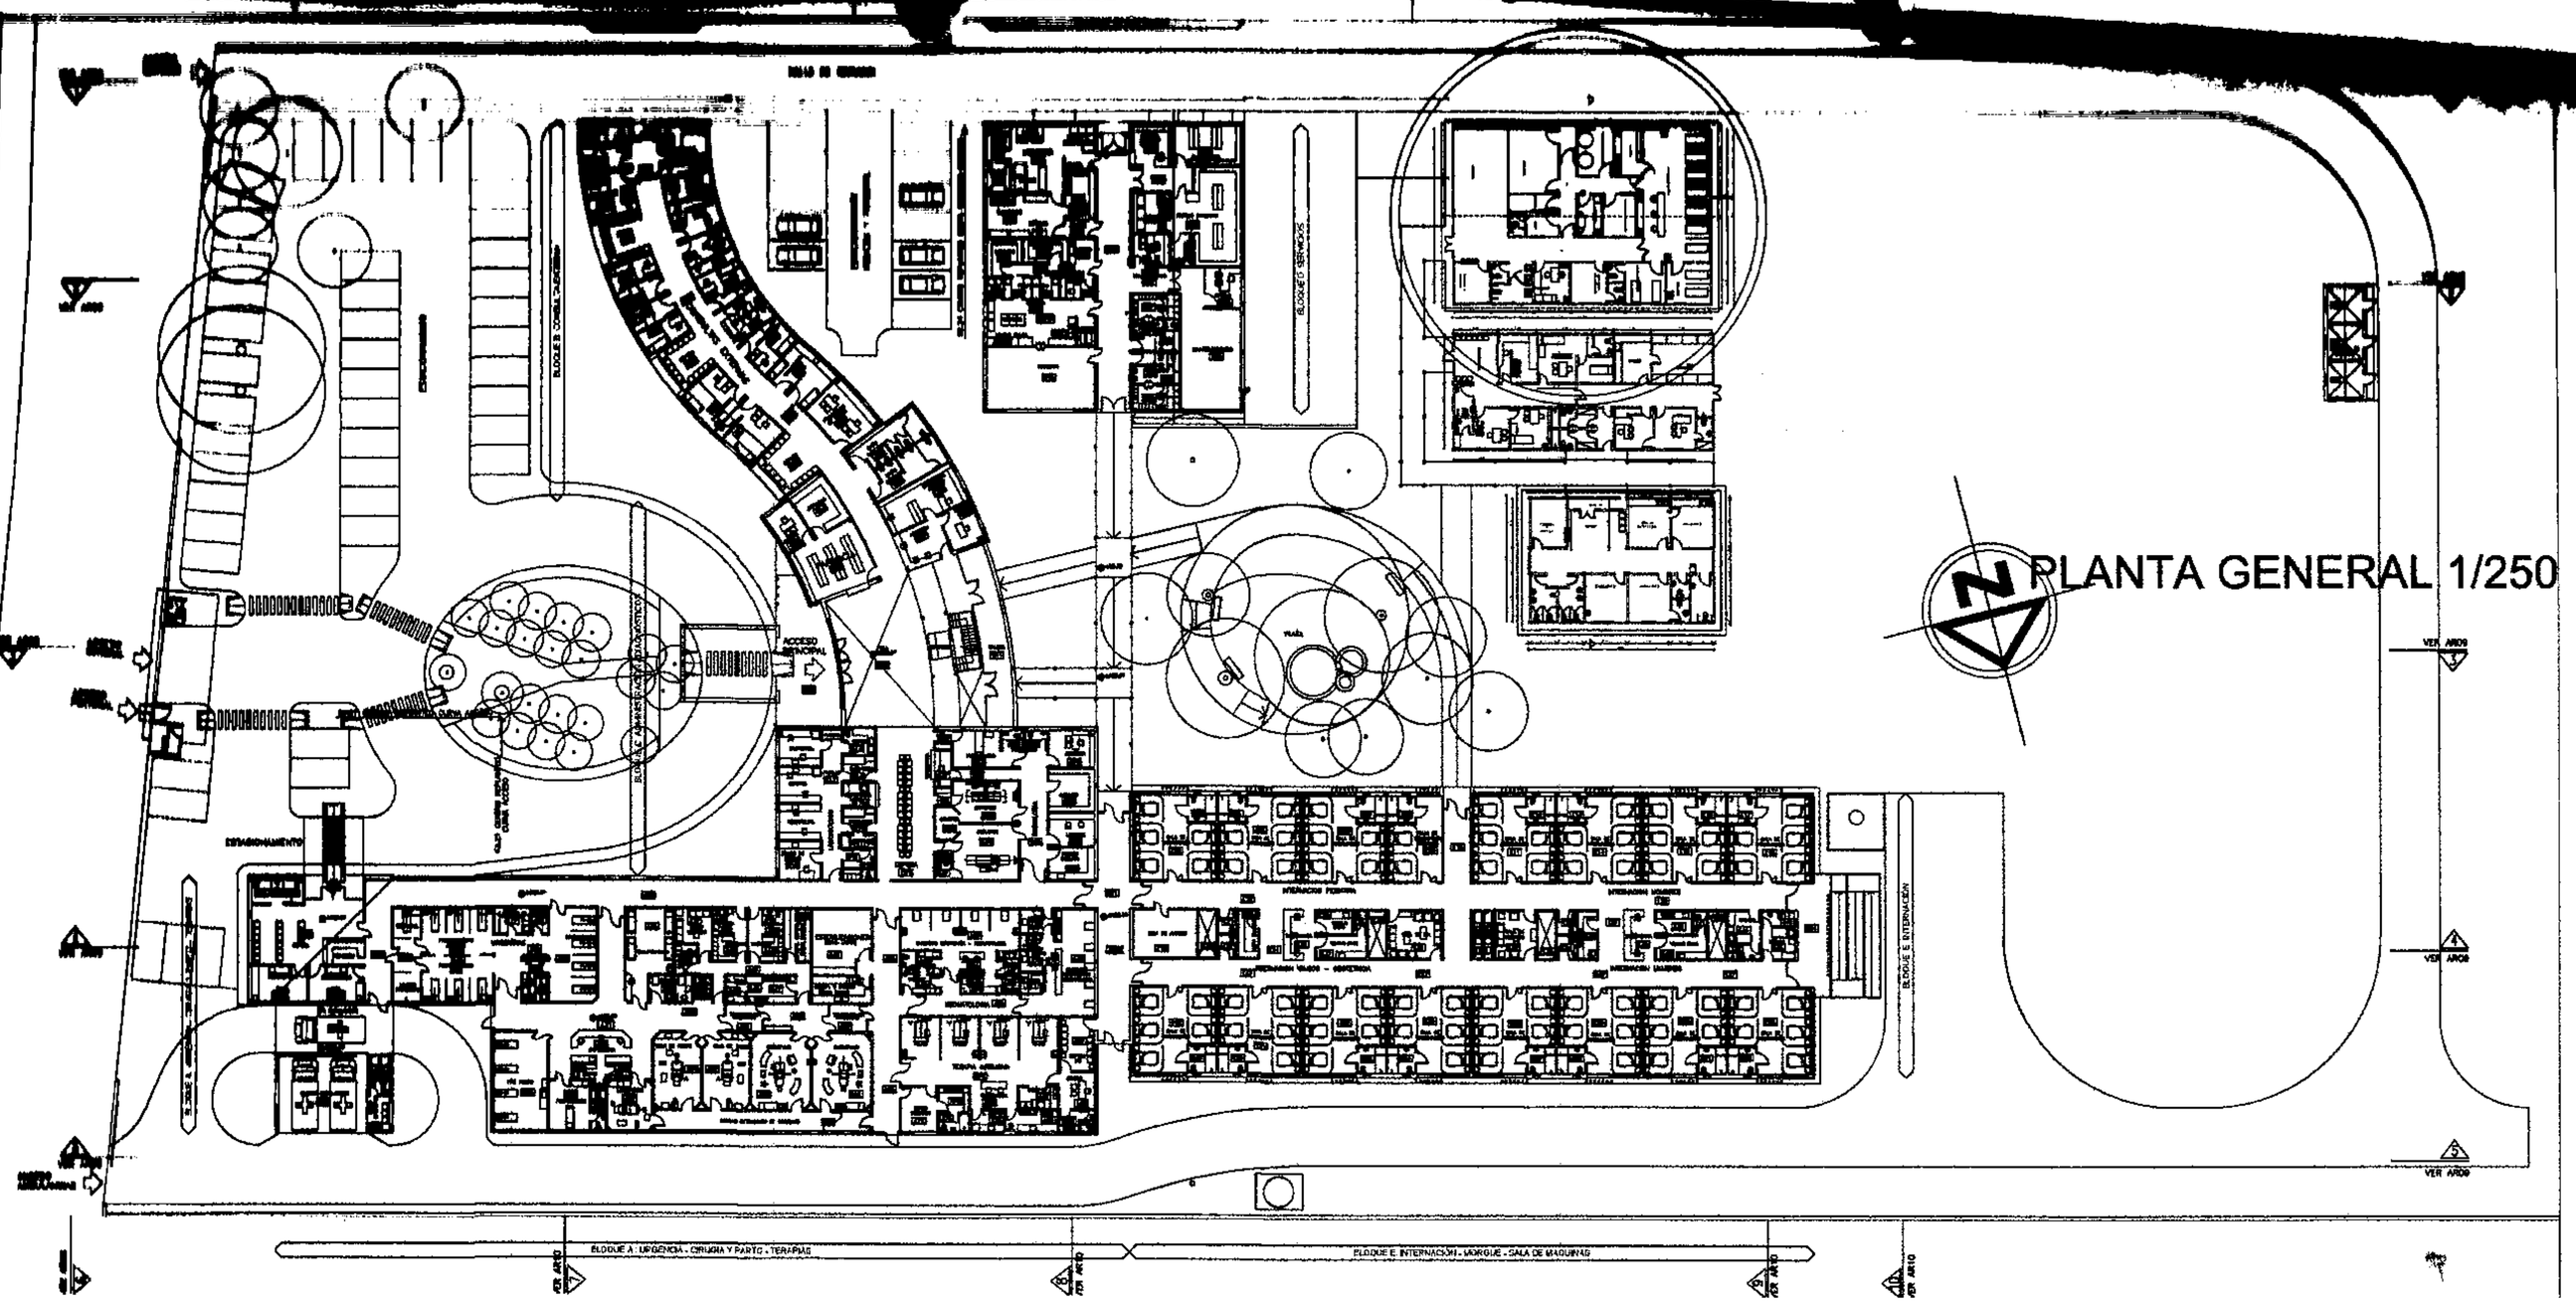

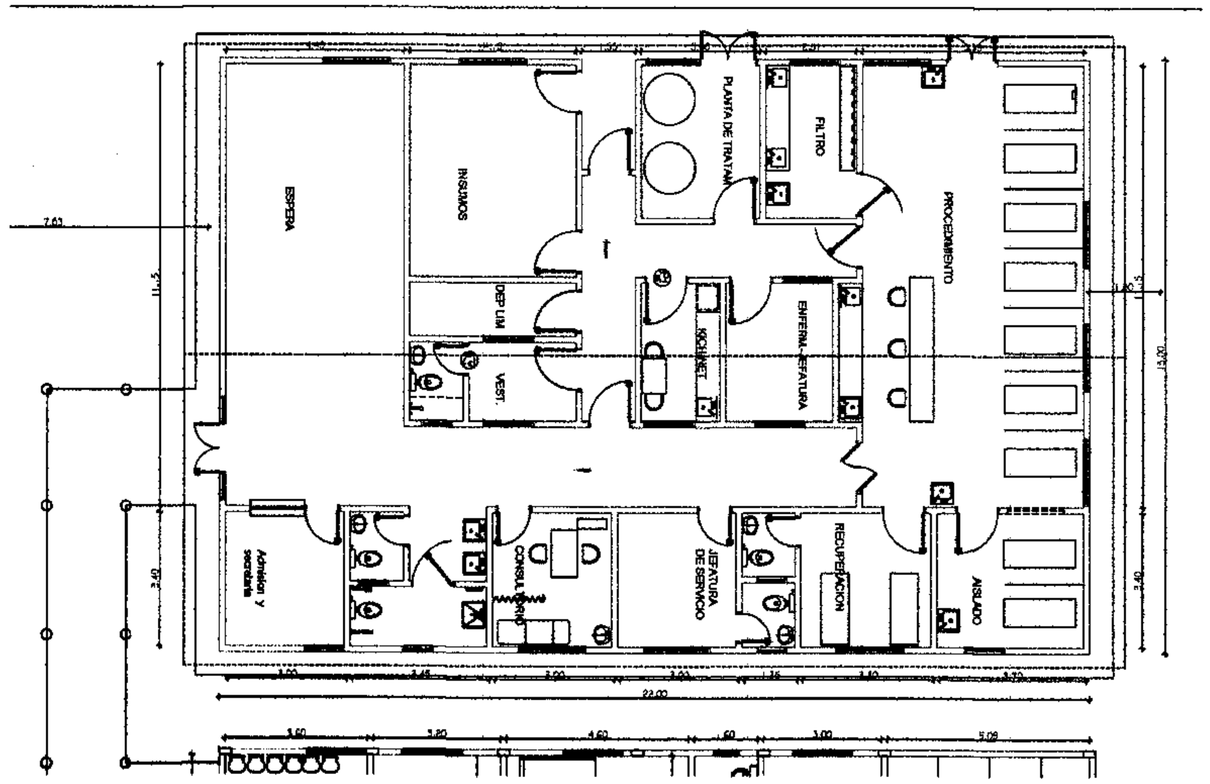

PLANTA HEMODIALISIS 1/75

MUNICIPALIDAD DE SANTA ROSA DEL AGUARAY
CATASTRO
DPTO
Fecha: 07/2014
Exp. 1681/2014
Abel Aguilera Sandoval
Ptor. Dpto. Catastro

Arq. Felicita I. de Núñez
Jefa Dpto. de Diseños y Proyectos

HOSPITAL GENERAL SANTA ROSA DE AGUARAY	
CONSTRUCCIÓN DE BLOQUE DE HEMODIÁLISIS	
Ubicación: SEGUNDA REGIÓN SANITARIA - SAN PEDRO	
Propietario: Ministerio de Salud Pública y Bienestar Social	
Profesional: Arq. Horacio Loizage - D.R.F.	
Dir.: Calle Brasil y Petirossi	
Sup. Terreno: 20 187.42 m2	Cta. Ctral. Nº:
Sup. a Ampliar: 330 m2	Sup. Existe: 4970 m2
Propietario	Profesional