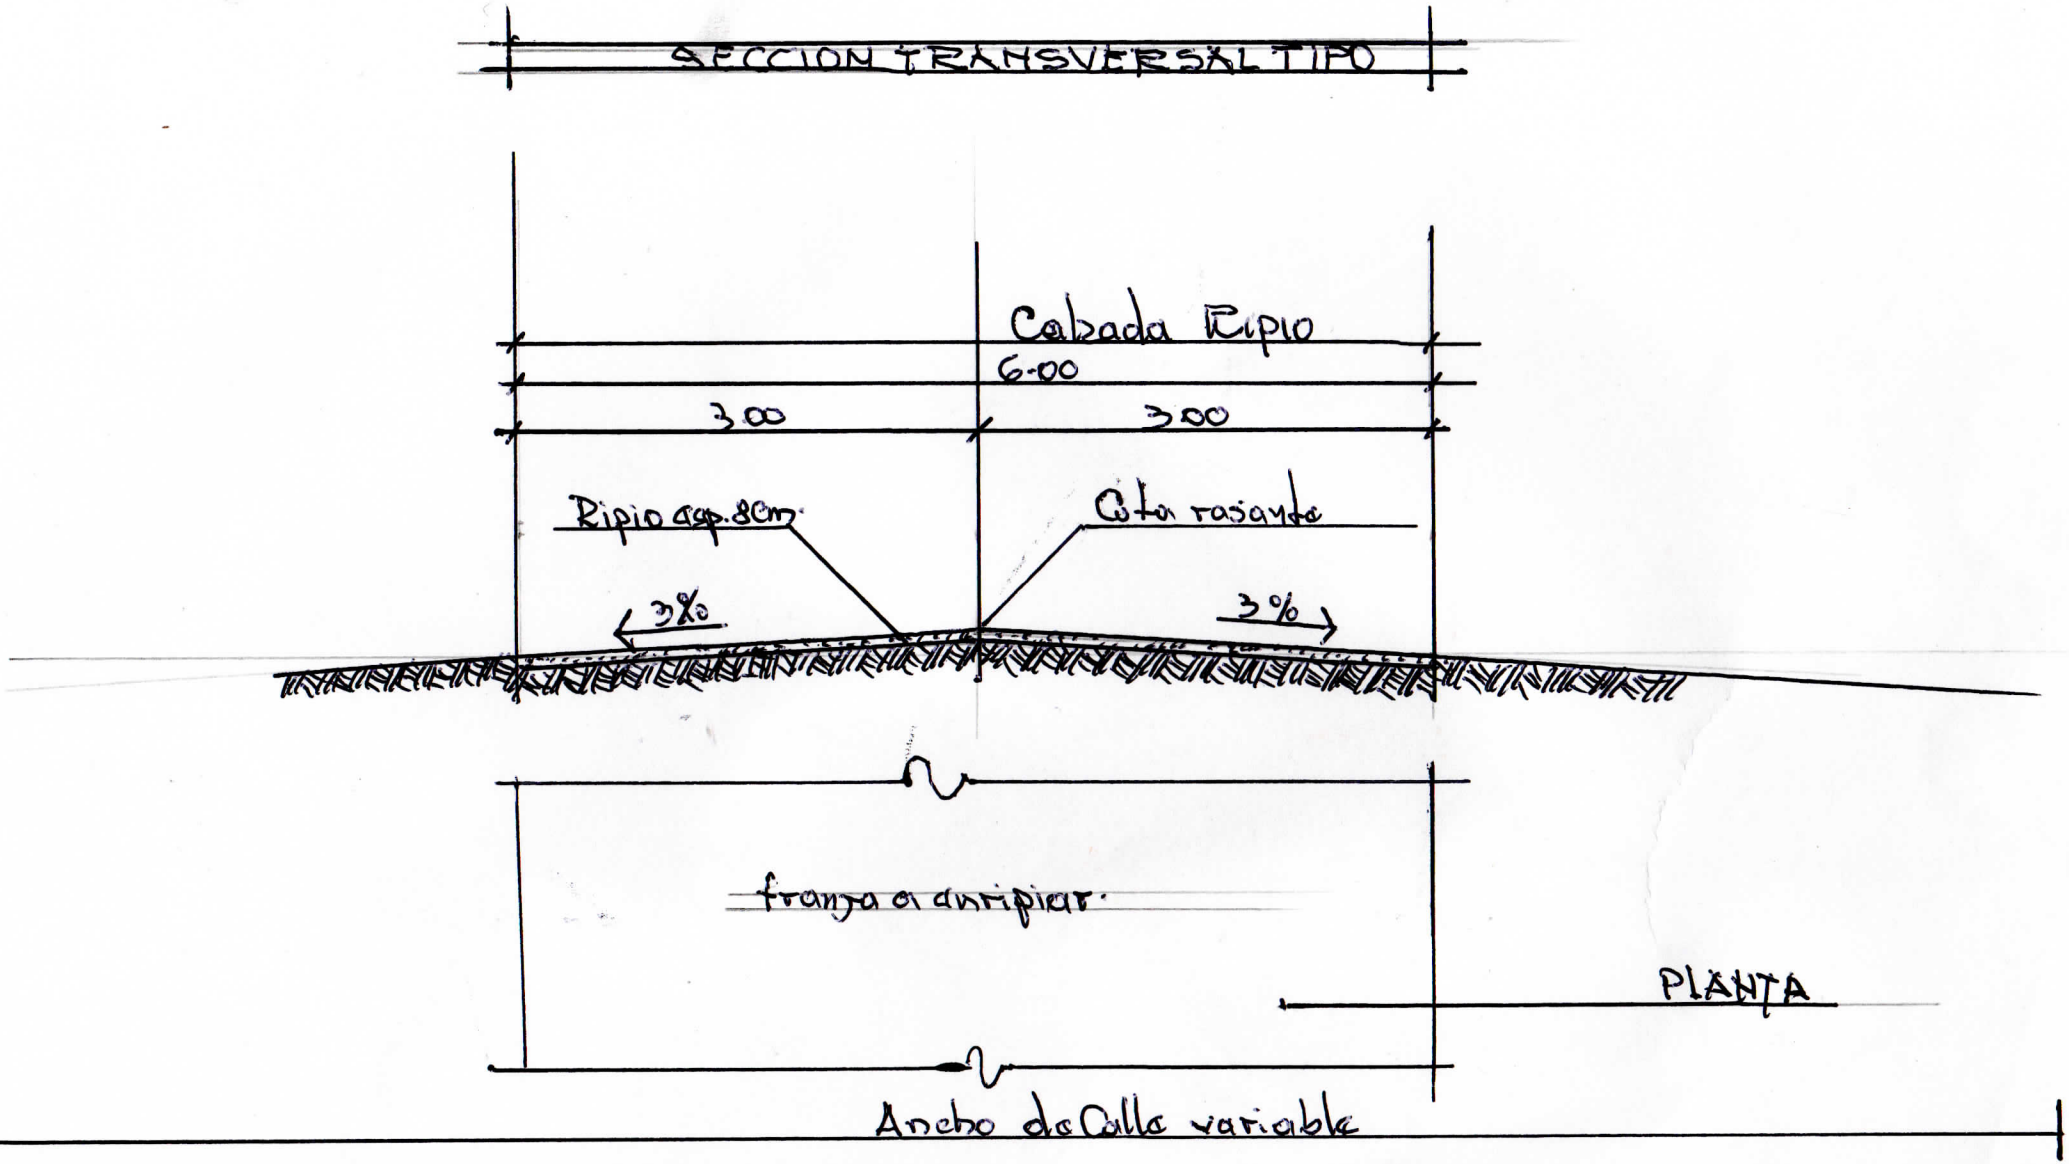

BRA: ENRIPIADO de calles en zona urbana y PUERTO ROSARIO

Propiet: Mun. de villa del Rosario
Profesional: Arq. Carlos Almirón
Patente MOPC. 1409

Propietario

Profesional

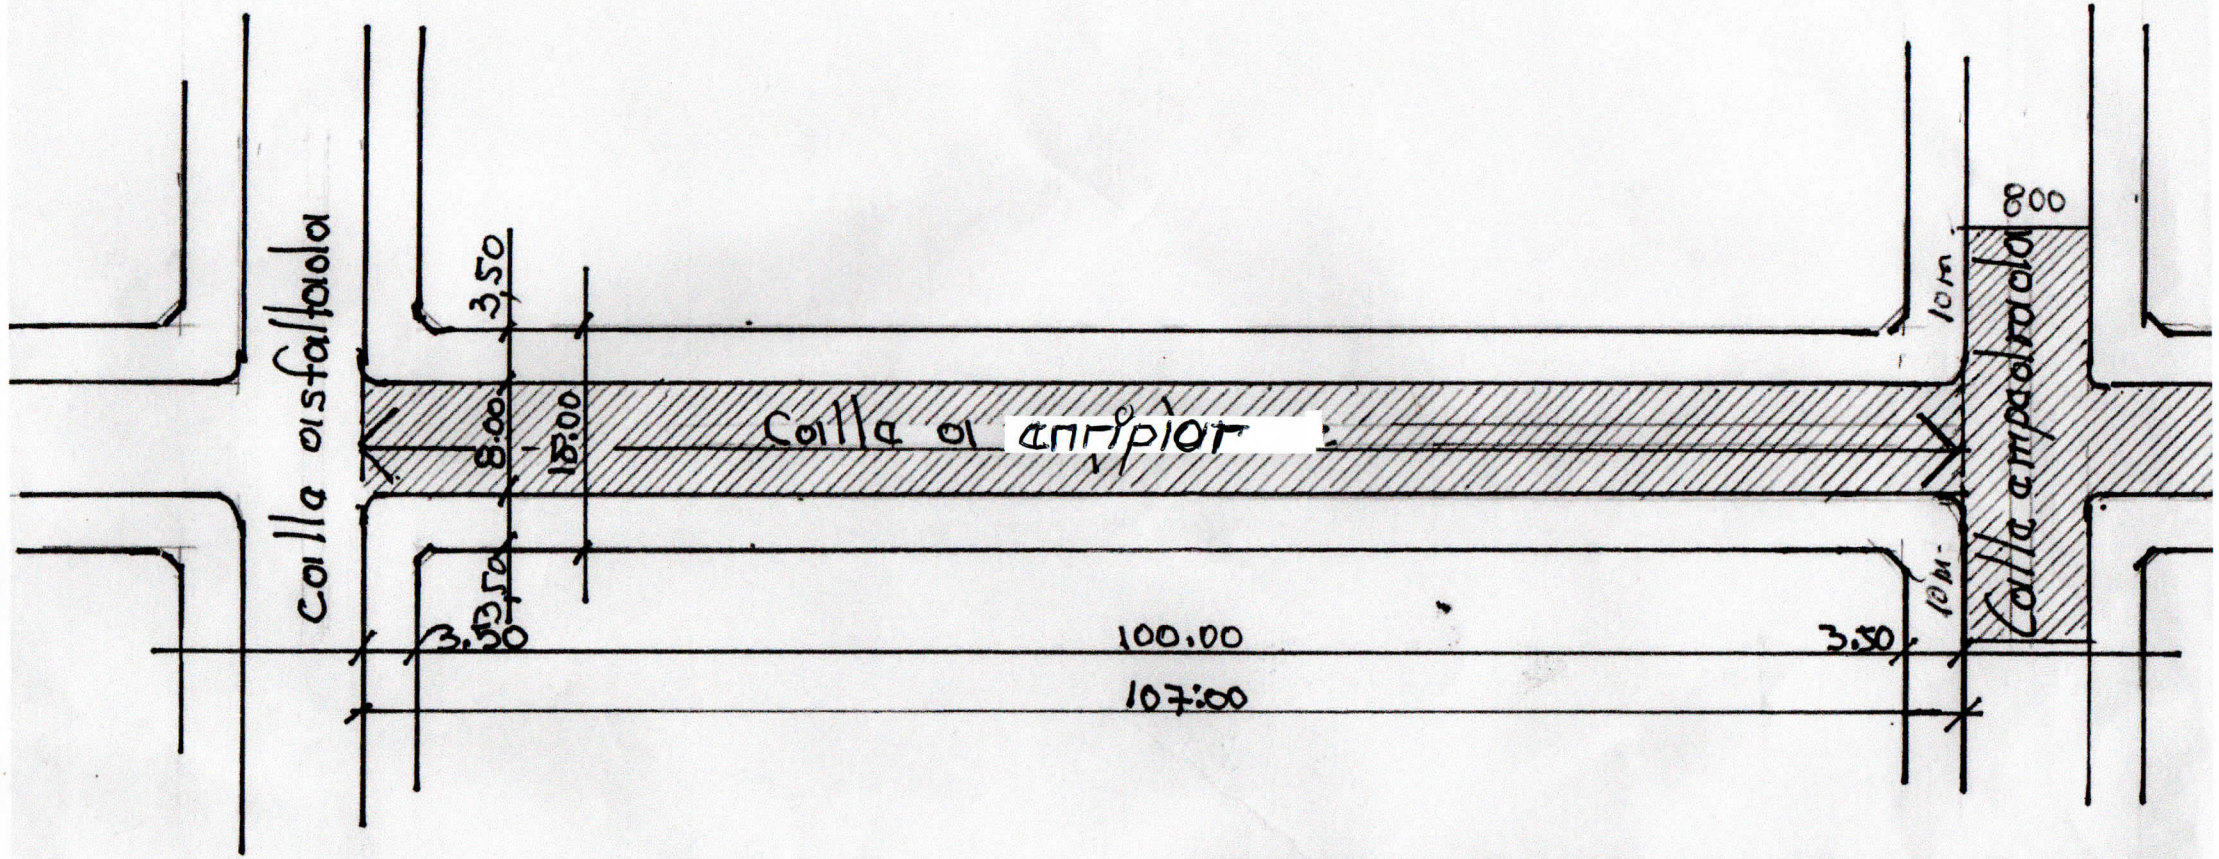

PLANTA - PROTOTIPO DE UNA CALLE
ESC: 1:500

MUNIC: DE VILLA DEL ROSARIO	CONST DE EMPEDRADO	PROF: Arq. Carlos Almirón
PROPIET: MUNIC. VILLA del ROSARIO	ZONA URBANA Y PTOROS	MATRICULA MOPC: Nº 1409